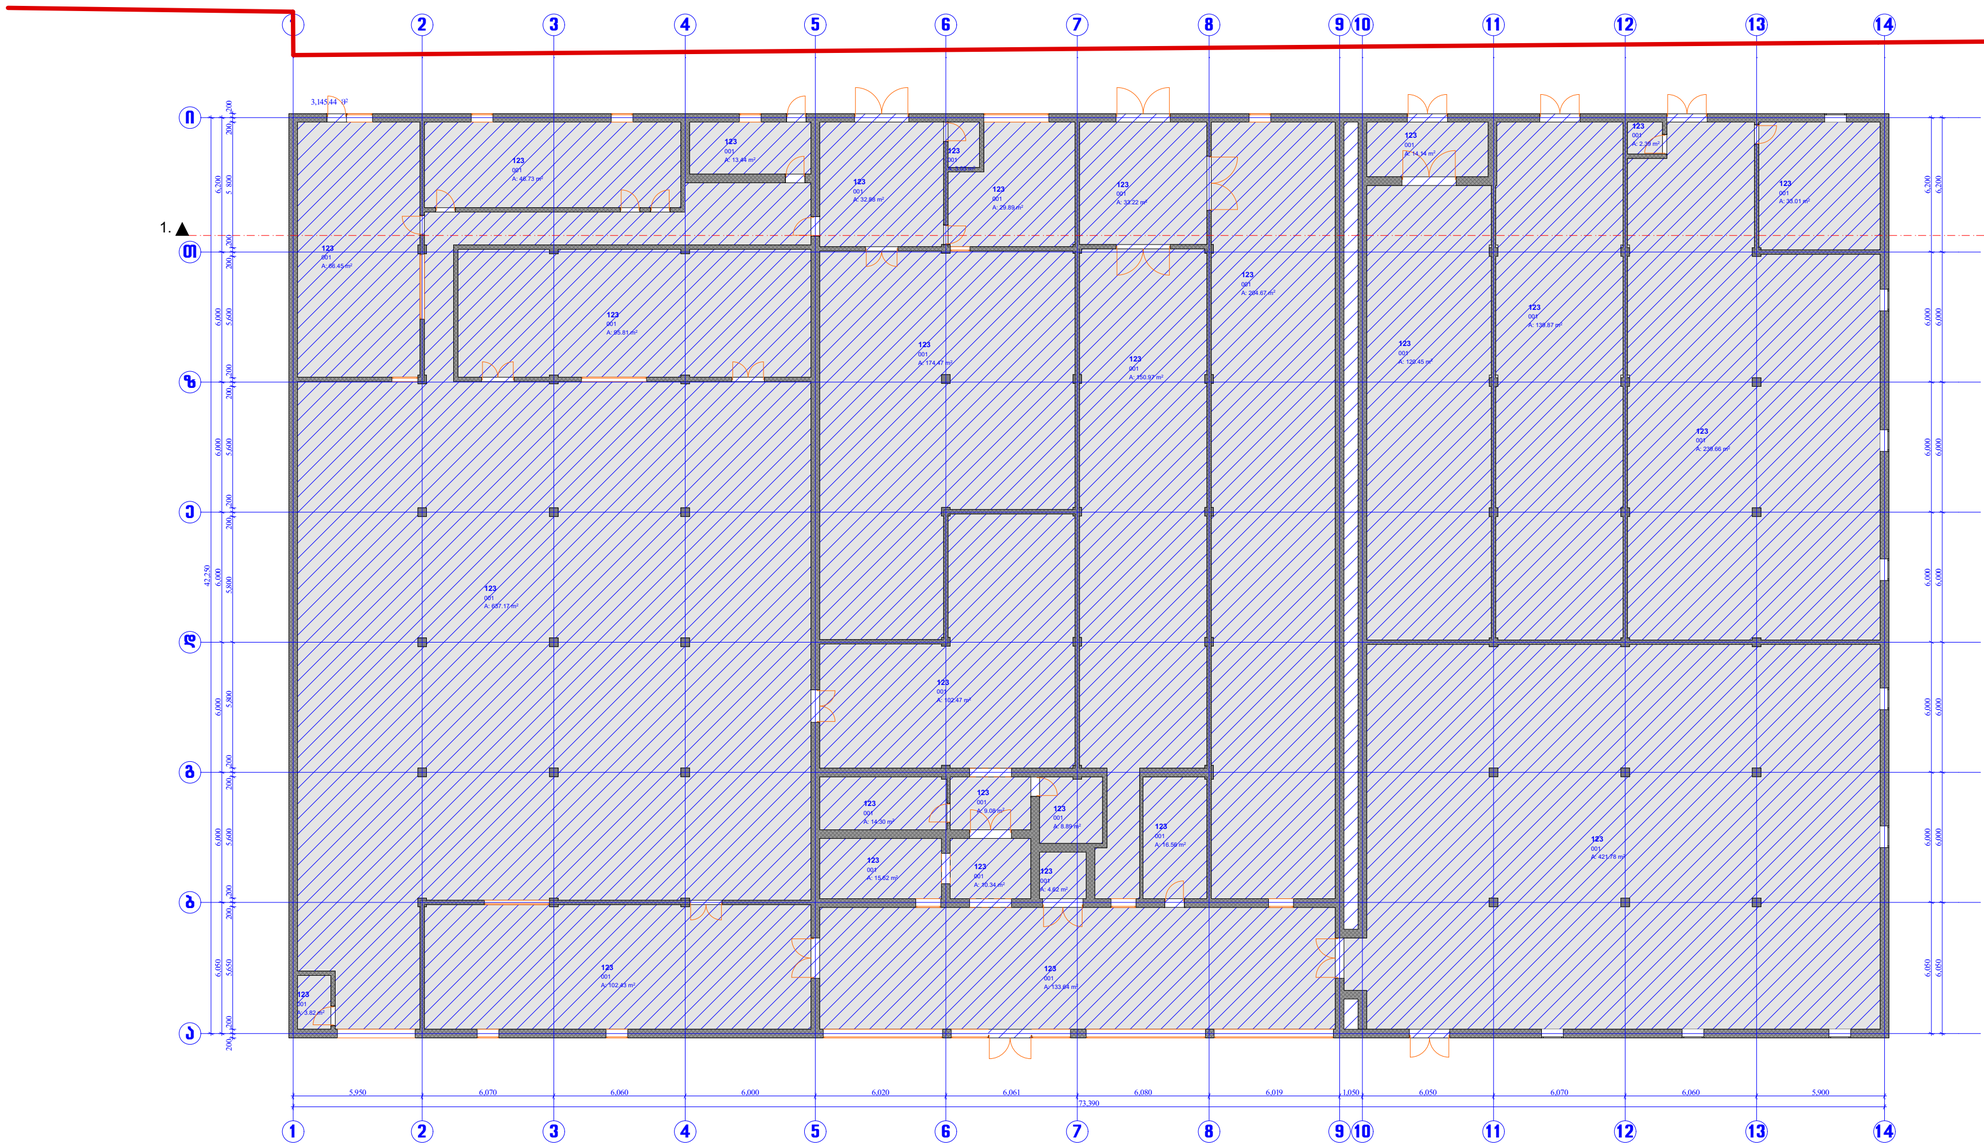

GSPublisherVersion 0.0.100.100

მასშტაბი თარიღი

ნახაზი:

ფურცელი #

ობიექტი:

დამკვეთი:

დირექტორი

მისამართი:

სს. "სარაჯიშვილი"-ს სასაწყობე შენობა
არქიტექტორი

არქიტექტორი

დამკვეთი

ალ.ყაზბეგის გამ. #44

0177 თბილისი

შ.პ.ს "A & D სტუდიო"

მისამართი:

28.02.2017

სასაწყობე შენობა-ნაგებობაზე (საკ გეგმაზე

#35/2) ბაქნის მიშენაბა და ღია
ავტოსადგომის მოწყობა

მ. ადამია

გ. ღლონტი

გ. აბულაძე

ქალაქი თბილისი, გამზირი სარაჯიშვილი #4

ზ. ბუბუტეიშვილი

სს. "სარაჯიშვილი"

არსებული I სართულის გეგმა

3,145.44 m

2

a

14

14

10

10

i

11

11

12

12

13

13

b

g

d

e

z

T

9

9

8

8

7

7

6

6

4

4

3

3

2

2

1

1

5

5

6,050 6,000 6,000 6,000 6,000 6,000 6,200

6,050 6,000 6,000 6,000 6,000 6,000 6,200

6,050 6,000 6,000 6,000 6,000 6,000 6,200

42,250

5,950 6,070 6,060 6,000 6,020 6,061 6,080 6,019 1,050 6,050 6,070 6,060 5,900 73,390

200 200 5,650 200 200 5,600 200 200 5,800 5,800 200 200 5,600 200 200 5,600 200 200 5 800 200 200

123
001
A: 66.45 m2

123
001
A: 637.17 m2

123
001
A: 95.81 m2

123
001
A: 46.73 m2
123
001
A: 32.88 m2

123
001
A: 13.44 m2

123
001
A: 29.89 m2

123
001
A: 3.05 m2

123
001
A: 174.47 m2

123
001
A: 33.22 m2

123
001
A: 204.67 m2

123
001
A: 150.97 m2

123
001
A: 102.47 m2

123
001
A: 102.43 m2
123
001
A: 3.82 m2

123
001
A: 133.64 m2

123
001
A: 16.56 m2

123
001
A: 8.89 m2

123
001
A: 10.34 m2

123
001
A: 14.30 m2

123
001
A: 9.08 m2

123
001
A: 15.62 m2

123
001
A: 4.62 m2

123
001
A: 421.78 m2

123
001
A: 239.66 m2

123
001
A: 33.01 m2

123
001
A: 139.87 m2

123
001
A: 120.45 m2

123
001
A: 14.14 m2

123
001
A: 2.39 m2

1.

GSPublisherVersion 0.0.100.100

მასშტაბი თარიღი

ნახაზი

:

ფურცელი

#

ობიექტი

:

დამკვეთი

:

დირექტორი

მისამართი

:

ss.

"სარაჯიშვილი"-ს სასაწყობე შენობა
არქიტექტორი

არქიტექტორი

დამკვეთი

al

.ყაზბეგის გამ.

#44
0177 თბილისი

S

.

p

.s

"A & D სტუდიო

"

მისამართი

:

28

.02

.2017

სასაწყობე შენობა

-ნაგებობაზე

(საკ გეგმაზე
#35

/

2) ბაქნის მიშენაბა და ღია
ავტოსადგომის მოწყობა

მ. ადამია გ. ღლონტი გ. აბულაძე
ქალაქი თბილისი, გამზირი სარაჯიშვილი

#

4

ზ. ბუბუტეიშვილი

ss.

"სარაჯიშვილი

"

საპროექტო I სართულის გეგმა

99.00 m2

a

14

14

10

10

i

11

11

12

12

13

13

bgdezT

99

88

77

66

44

33

22

11

55

a

a

b

b

g

g

d

d

e

e

z

z

t

t

15

15

16

16

200 200 4,600 200 200 4,600 200 200 4,600 200 200 4,600 200 200 4,600 200 200 4,600 200 200

5,000 5,000 5,000 5,000 5,000 5,000

30,000

2,300

800 200

200
1,900

200
200

6,050 6,000 6,000 6,000 6,000 6,000 6,200

42,250

200 200 5,650 200 200 5,600 200 200 5,800 5,800 200 200 5,600 200 200 5,600 200 200 5 800 200 200

5,950 6,070 6,060 6,000 6,020 6,061 6,080 6,019 1,050 6,050 6,070 6,060 5,900 73,390

3,000

3,017

3,032

3,000

3,003

3,250

3,012

0.00

0.00

R 3.000

R 3.000

R 3.000

3 მეტრიანი შეზღუდვის ზონა

3 მეტრიანი შეზღუდვის ზონა

3 მეტრიანი შეზღუდვის ზონა

საპროექტო საყრდენი კედელი

საპროექტო საყრდენი კედელი

gabioni

gabioni

(439

.04

)

(439

.04

)

დამხმარე ფართი

123

001 A: 66.45

m

2

123

001 A: 637.17

m

2

123

001 A: 95.81

m

2

123

001 A: 46.73

m

2

123

001 A: 32

. 88

m

2

123

001 A: 13

.44

m

2

123

001 A: 29

.89

m

2

123

001 A: 3

.05

m

2

123

001 A: 174

.47

m

2

123

001 A: 33

.22

m

2

123

001 A: 204

.67

m

2

123

001 A: 150

.97

m

2

123

001 A: 102

.47

m

2

123

001 A: 102.43

m

2

123

001 A: 3.82

m

2

123

001 A: 133

.64

m

2

123

001 A: 16

.56

m

2

123

001 A: 8

.89

m

2

123

001 A: 10

.34

m

2

123

001 A: 14

.30

m

2

123

001 A: 9

.08

m

2

123

001 A: 15

.62

m

2

123

001 A: 4

.62

m

2

123

001 A: 421

.78

m

2

123

001 A: 14

. 14

m

2

123

001 A: 120

.45

m

2

123

001 A: 139

.87

m

2

123

001 A: 33

.01

m

2

123

001 A: 239

.66

m

2

123

001 A: 2

.39

m

2

1

უნქციურ ზონებს შორის საზღვარი

საპროექტო სარეკონსტრუქციო შენობა

შ.პ.ს "A & D studio"	სახაზოგადო შენობა-ნაგებობაზე (სად გემგასზე №35/2) გაძნის მოშენაბა და ღია ავტოსადგომის მოწყობა		ობიექტი: სს. "სარაჯიშვილი"-ს სახაზოგადო შენობა	დირექტორი	მ. ალადგა	
	ნახაზი: არსებული II სართულის გეგმა			არქიტექტორი	გ. ლლონტი	
მისამართი: ალექსანდრეს ბაგ. №44 0177 თბილისი	მასშტაბი	თარიღი	შეკვეთა №	მისამართი: ქალაქი თბილისი, გამზირი სარაჯიშვილი №4	არქიტექტორი	გ. აბუაძე
		28.02.2017			დამკვეთი	ზ. გუგუტიშვილი
				დამკვეთი: სს. "სარაჯიშვილი"		

კლასის განმსაზღვრელი კ2 კოეფიციენტის კროკი 3,145.40 m²

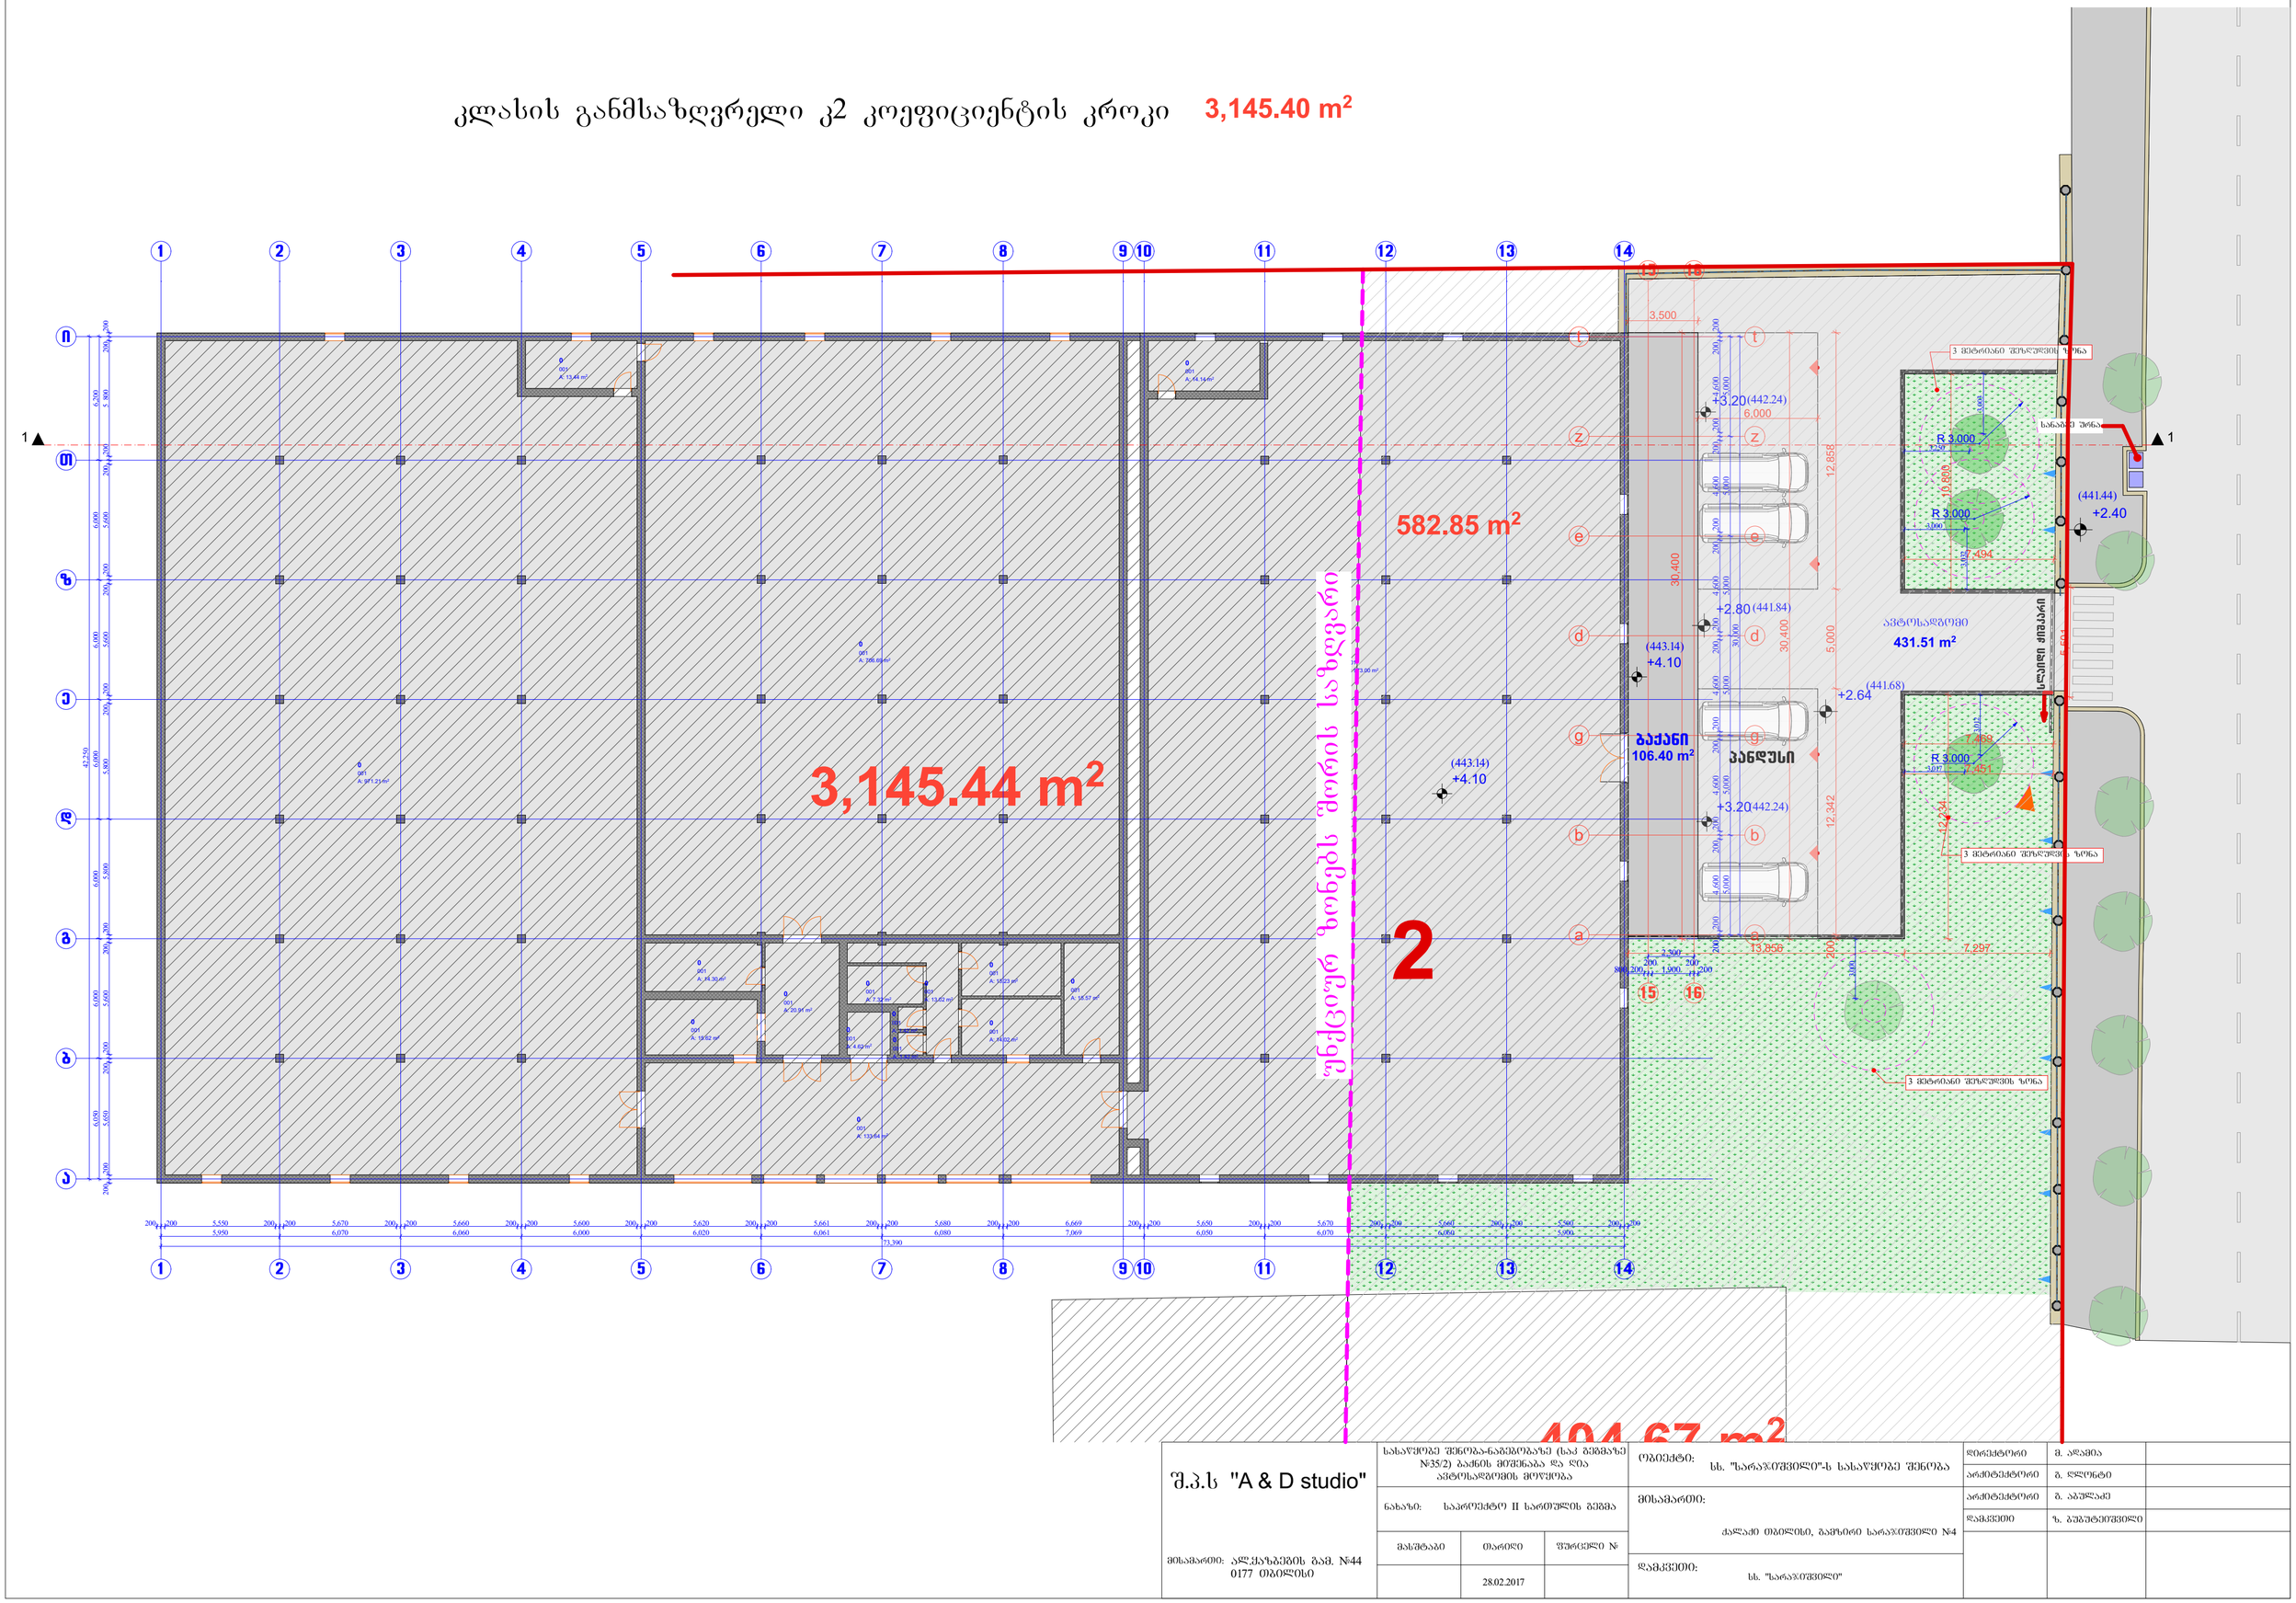

შ.პ.ს "A & D studio"	სახარჯთაღრიცხვო დოკუმენტაცია №35/2) ბაქნის მოშენებაა და ღია ავტოსადგომის მოწყობა	ობიექტი: სს. "სარაჭაშვილი"-ს სასაწყობე შენობა	დირექტორი: გ. ალპაძე
	ნახაზი: საპროექტო II სართულის გეგმა	მისამართი: ქალაქი თბილისი, გამზირი სარაჭაშვილი №4	არქიტექტორი: გ. ლლონტი
მისამართი: ალ.ყაზბეგის გამ. №44 0177 თბილისი	მასშტაბი:	თარიღი: 28.02.2017	არქიტექტორი: გ. აბუშაძე
		დამკვეთი: სს. "სარაჭაშვილი"	დამკვეთი: ზ. ბუშუტაშვილი

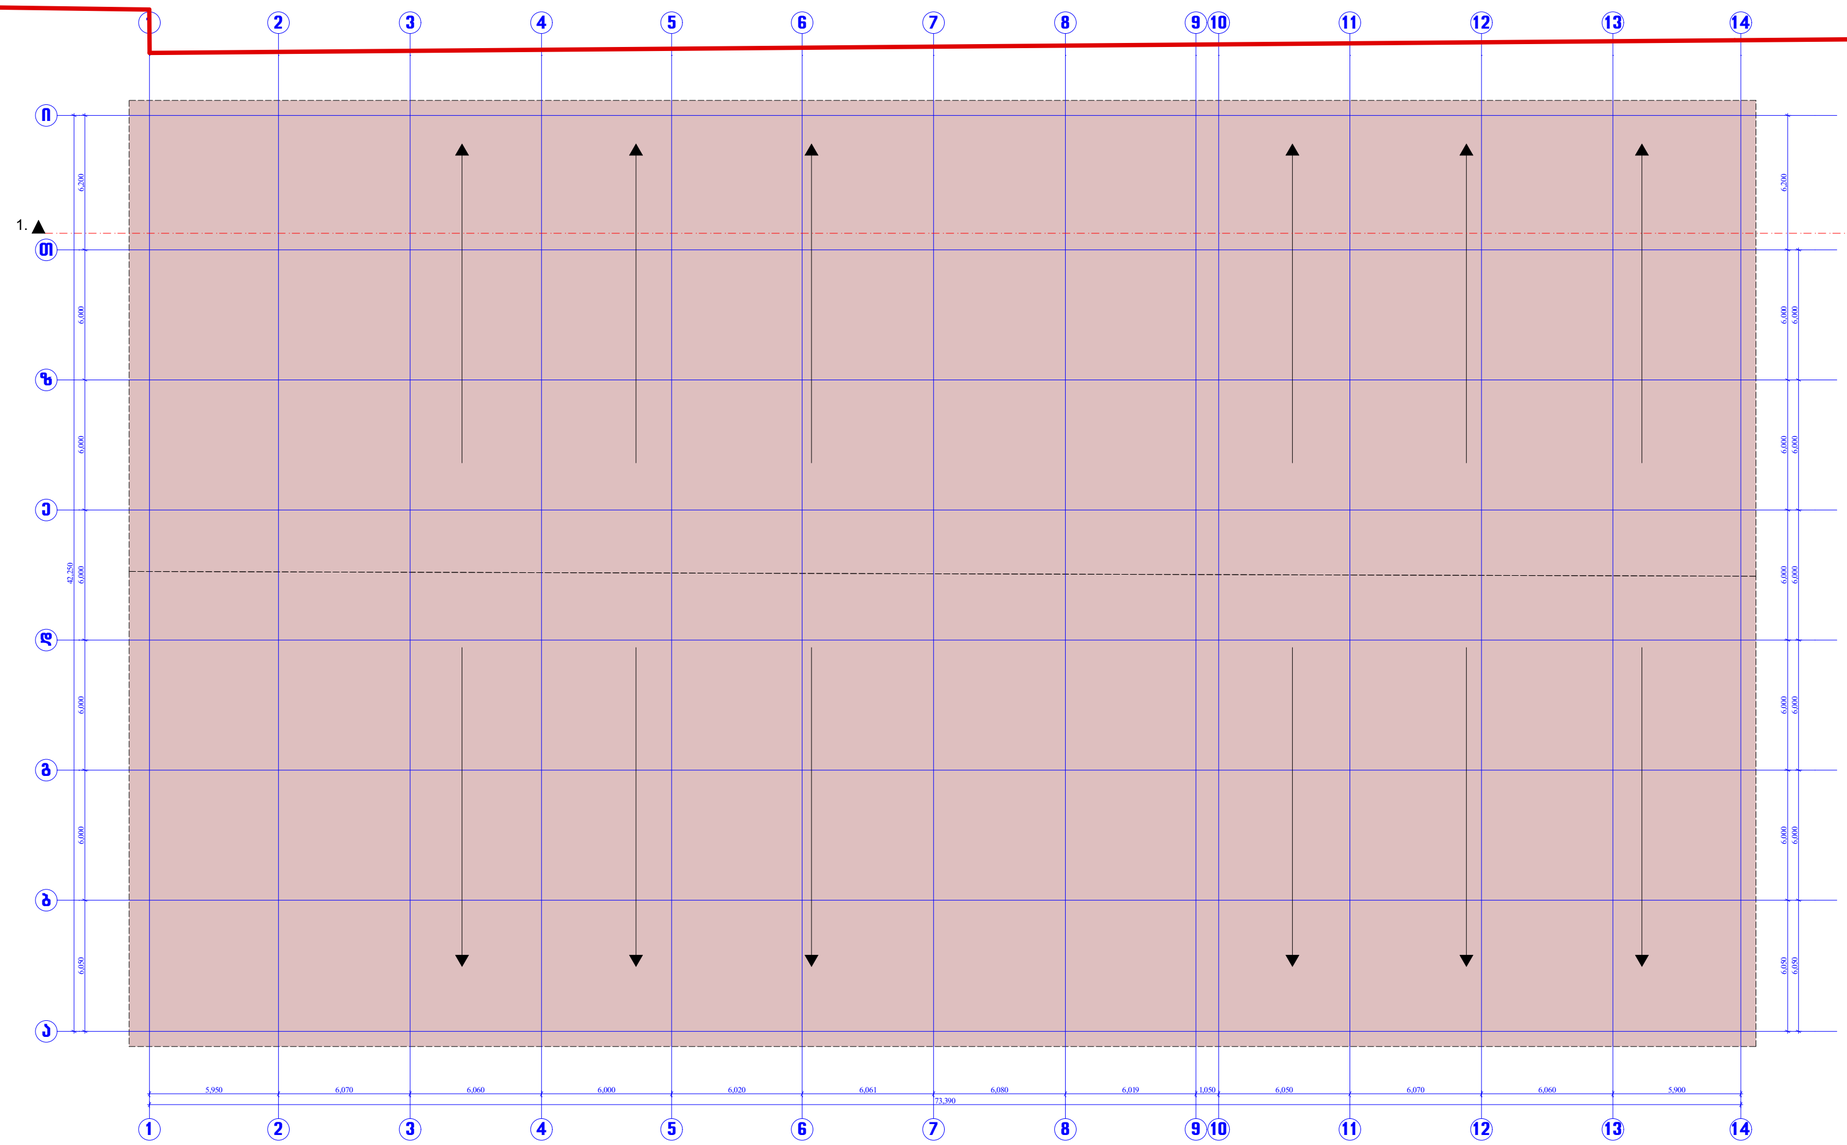

შ.პ.ს "A & D studio"	სახანძრო შენობა-ნაკეთობაზე (საკ ბეშმაზე №35/2) ბაძნის მოშენაბა და ღია ავტოსადგომის მოწყობა			ობიექტი: სს. "სარაჭაშვილი"-ს სახანძრო შენობა	დირექტორი	მ. აღაშია	
	ნახაზი: არსებული სახურავის გეგმა			მისამართი: ქალაქი თბილისი, გამზირი სარაჭაშვილი №4	არქიტექტორი	გ. ღლონტი	
	მასშტაბი	თარიღი	ფურცელი №		არქიტექტორი	გ. აბუშელაძე	
მისამართი: ალექსანდრეს გამ. №44 0177 თბილისი		28.02.2017		დამკვეთი: სს. "სარაჭაშვილი"	დამკვეთი	ზ. გუგუტიშვილი	

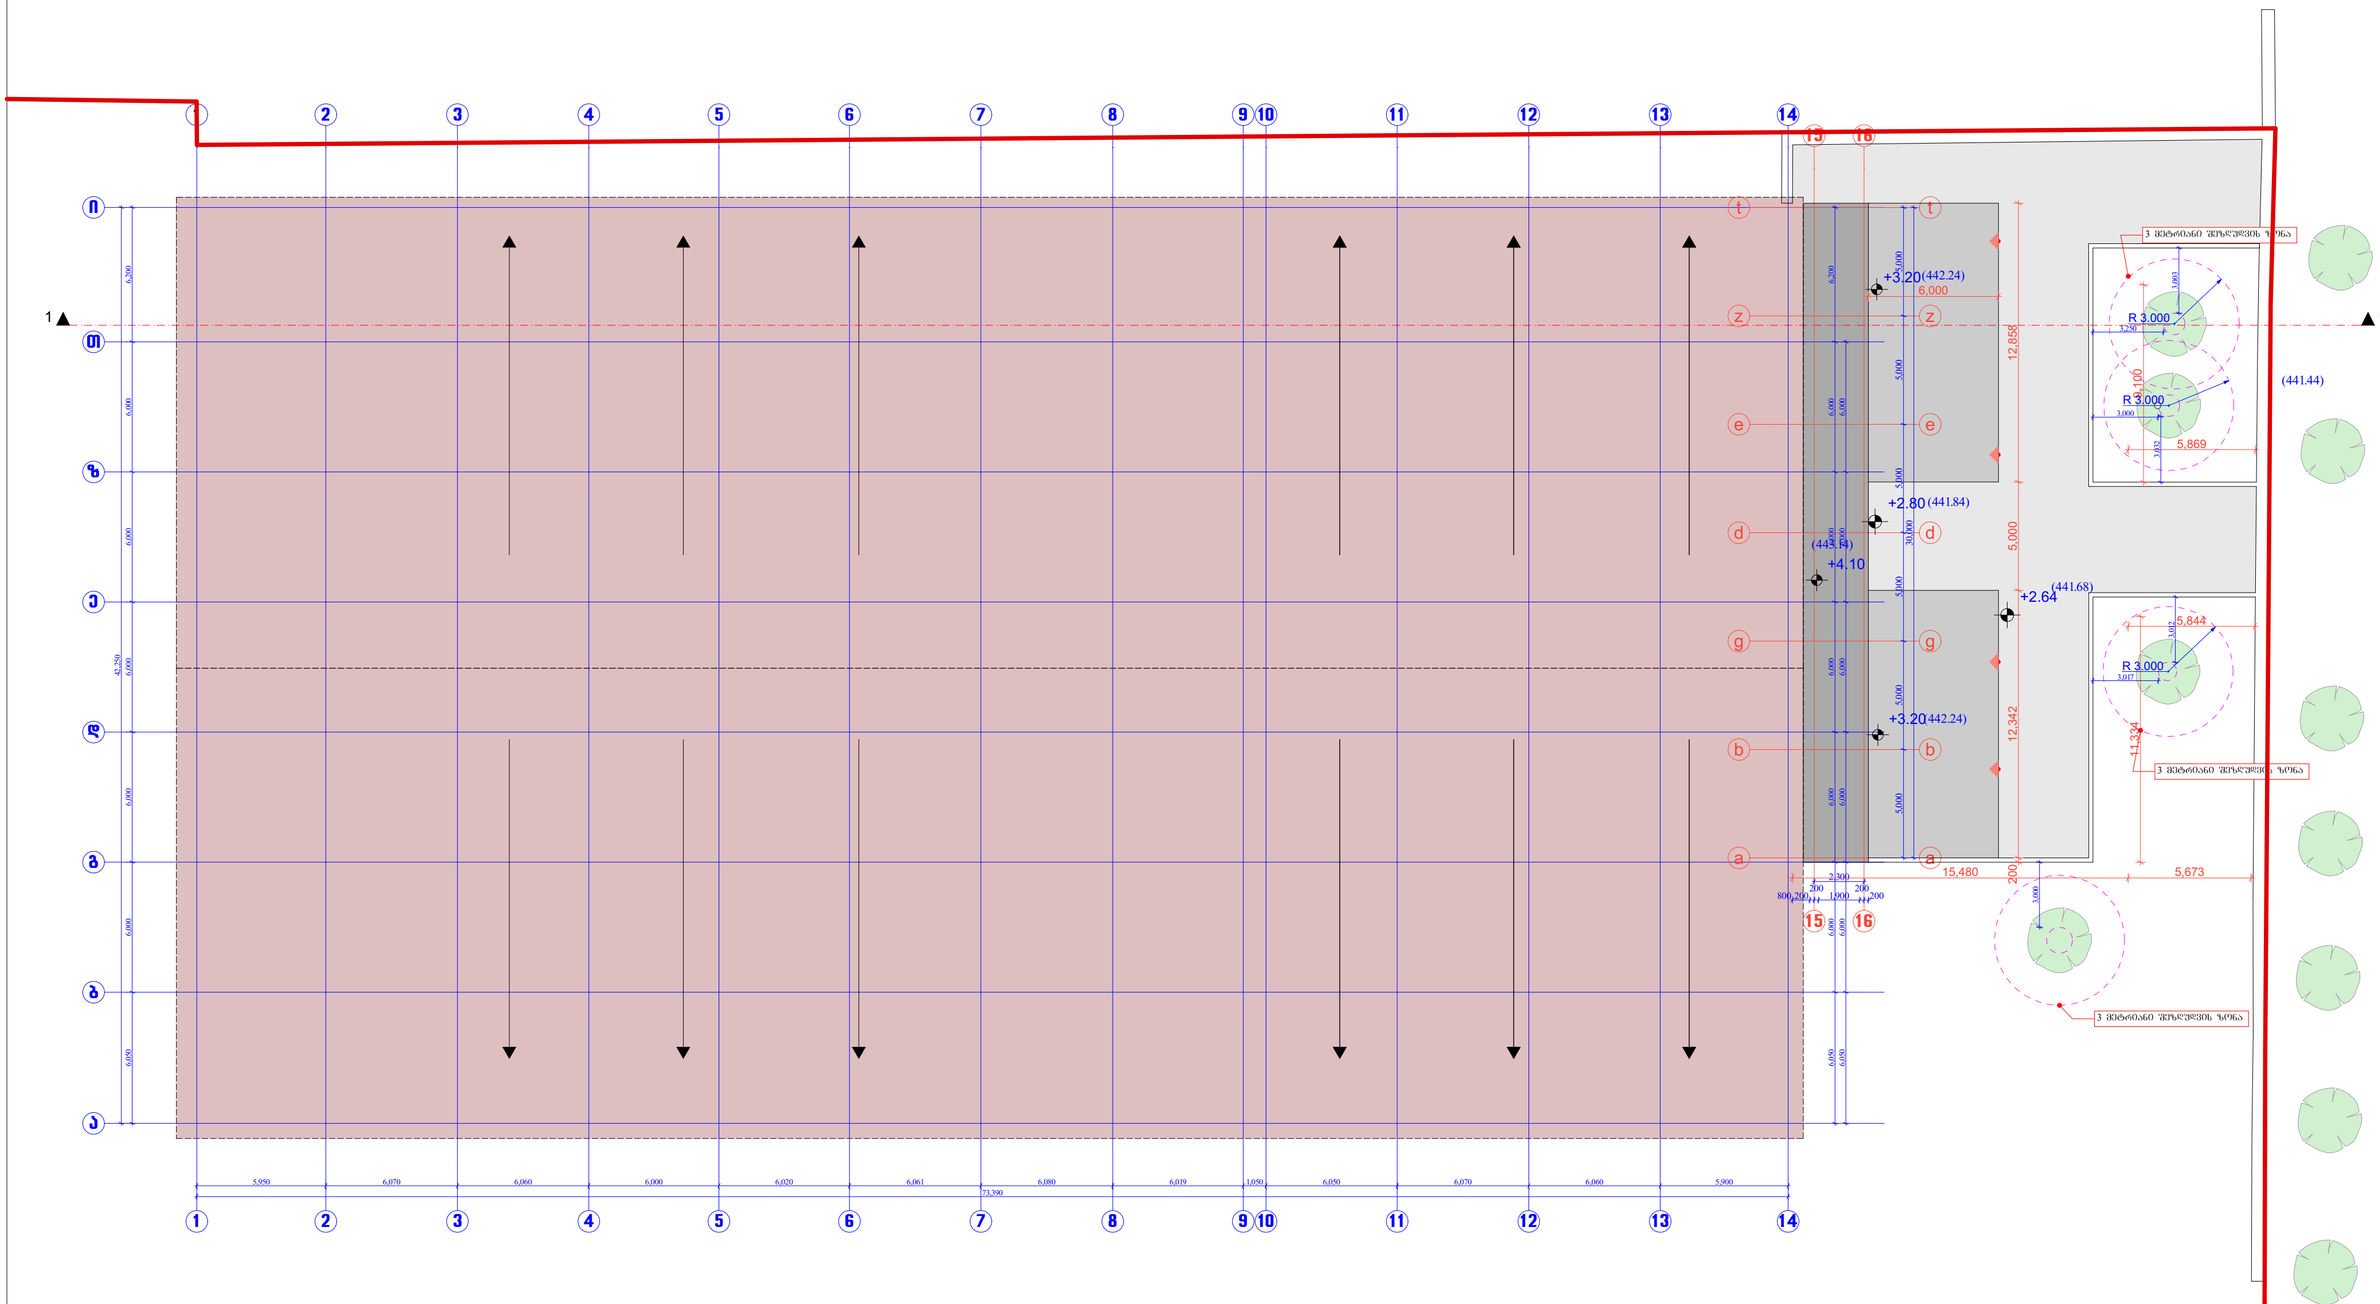

შ.პ.ს "A & D studio"	სახაჯრიგე შენობა-ნაგებობაზე (საკ ბეგმაზე №35/2) ბაძნის მოშენება და ღია ავტოსადგომის მოწყობა		ობიექტი: ხს. "სარაჯიშვილი"-ს სახაჯრიგე შენობა	დირექტორი	მ. აღაძია	
	ნახაზი: საარქიტექტო სახურავის გეგმა			არქიტექტორი	გ. ლლონტი	
	მასშტაბი	თარიღი	ფურცელი №	მისამართი: ქალაქი თბილისი, გამზირი სარაჯიშვილი №4	არქიტექტორი	მ. აბუდაძე
მისამართი: ალექსანძრის გამ. №44 0177 თბილისი		28.02.2017		დამკვეთი: ხს. "სარაჯიშვილი"	დამკვეთი	ზ. გეგეჭკორი