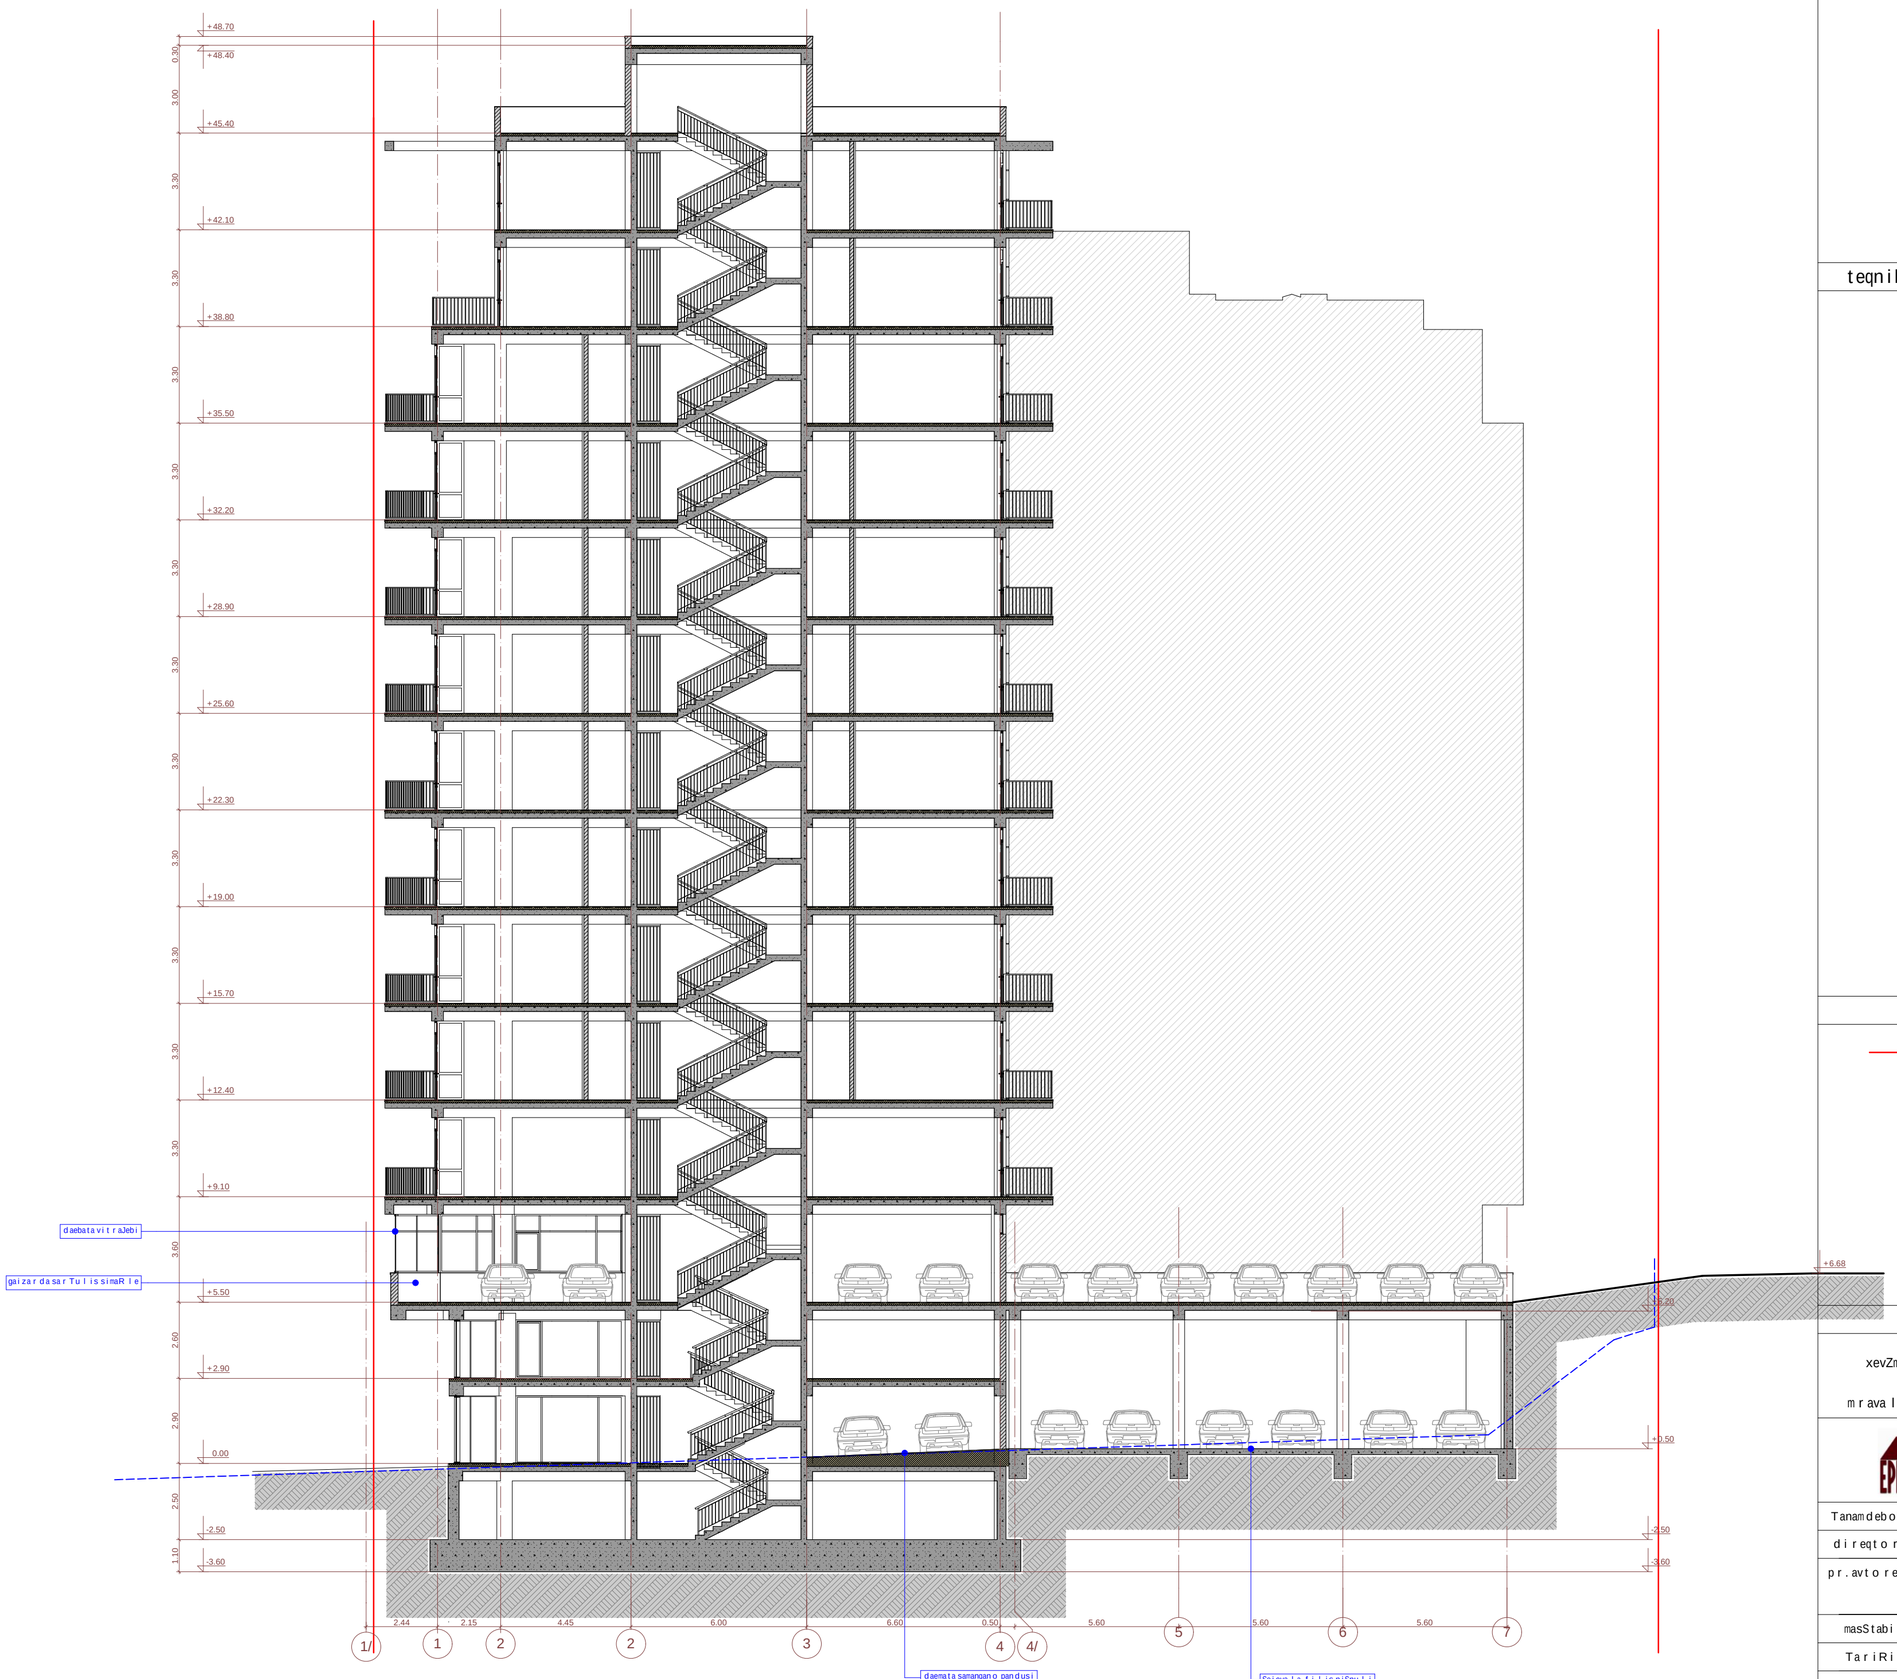


0 1 2 3 4 5 6 7

eqsp l ikacia:

teqnikur-ekonomikur i maCveneb l ebi:

pi r obiT i niSnebi

miwis nakveT is saz Rvar i

arqiteqturul iniSnul i

W r i l is xazi


pr oeqtis saxe l wo deba

q. Tbi l isSi, naZa l adevis r aionSi
xevZma r is quCa #33-Si a r sebu l miwis nakveT ze
(nak. #01.11.17.001.011)
m r aval funqciur i Senobisko reqti r ebis pr oeqti

EPIC DESIGN

Sps "epik dizaini"
mis.: q. Tbi l isi, mazniaSvi l is q. #4
saidenti fikaci o kodi: 404466289

Tanamdeboba	gvar i	xe l mowera	Tar iRi
d i reqto r i	n. sixaru l iZe		
pr. avto r ebi	n. sixaru l iZe		
	a. j obava		
masStabi	1:100	W r i l i 1/1	
Tar iRi			
s t a d i a		fur c l ebi	fur c e l i
p r o eqti		28	a-20

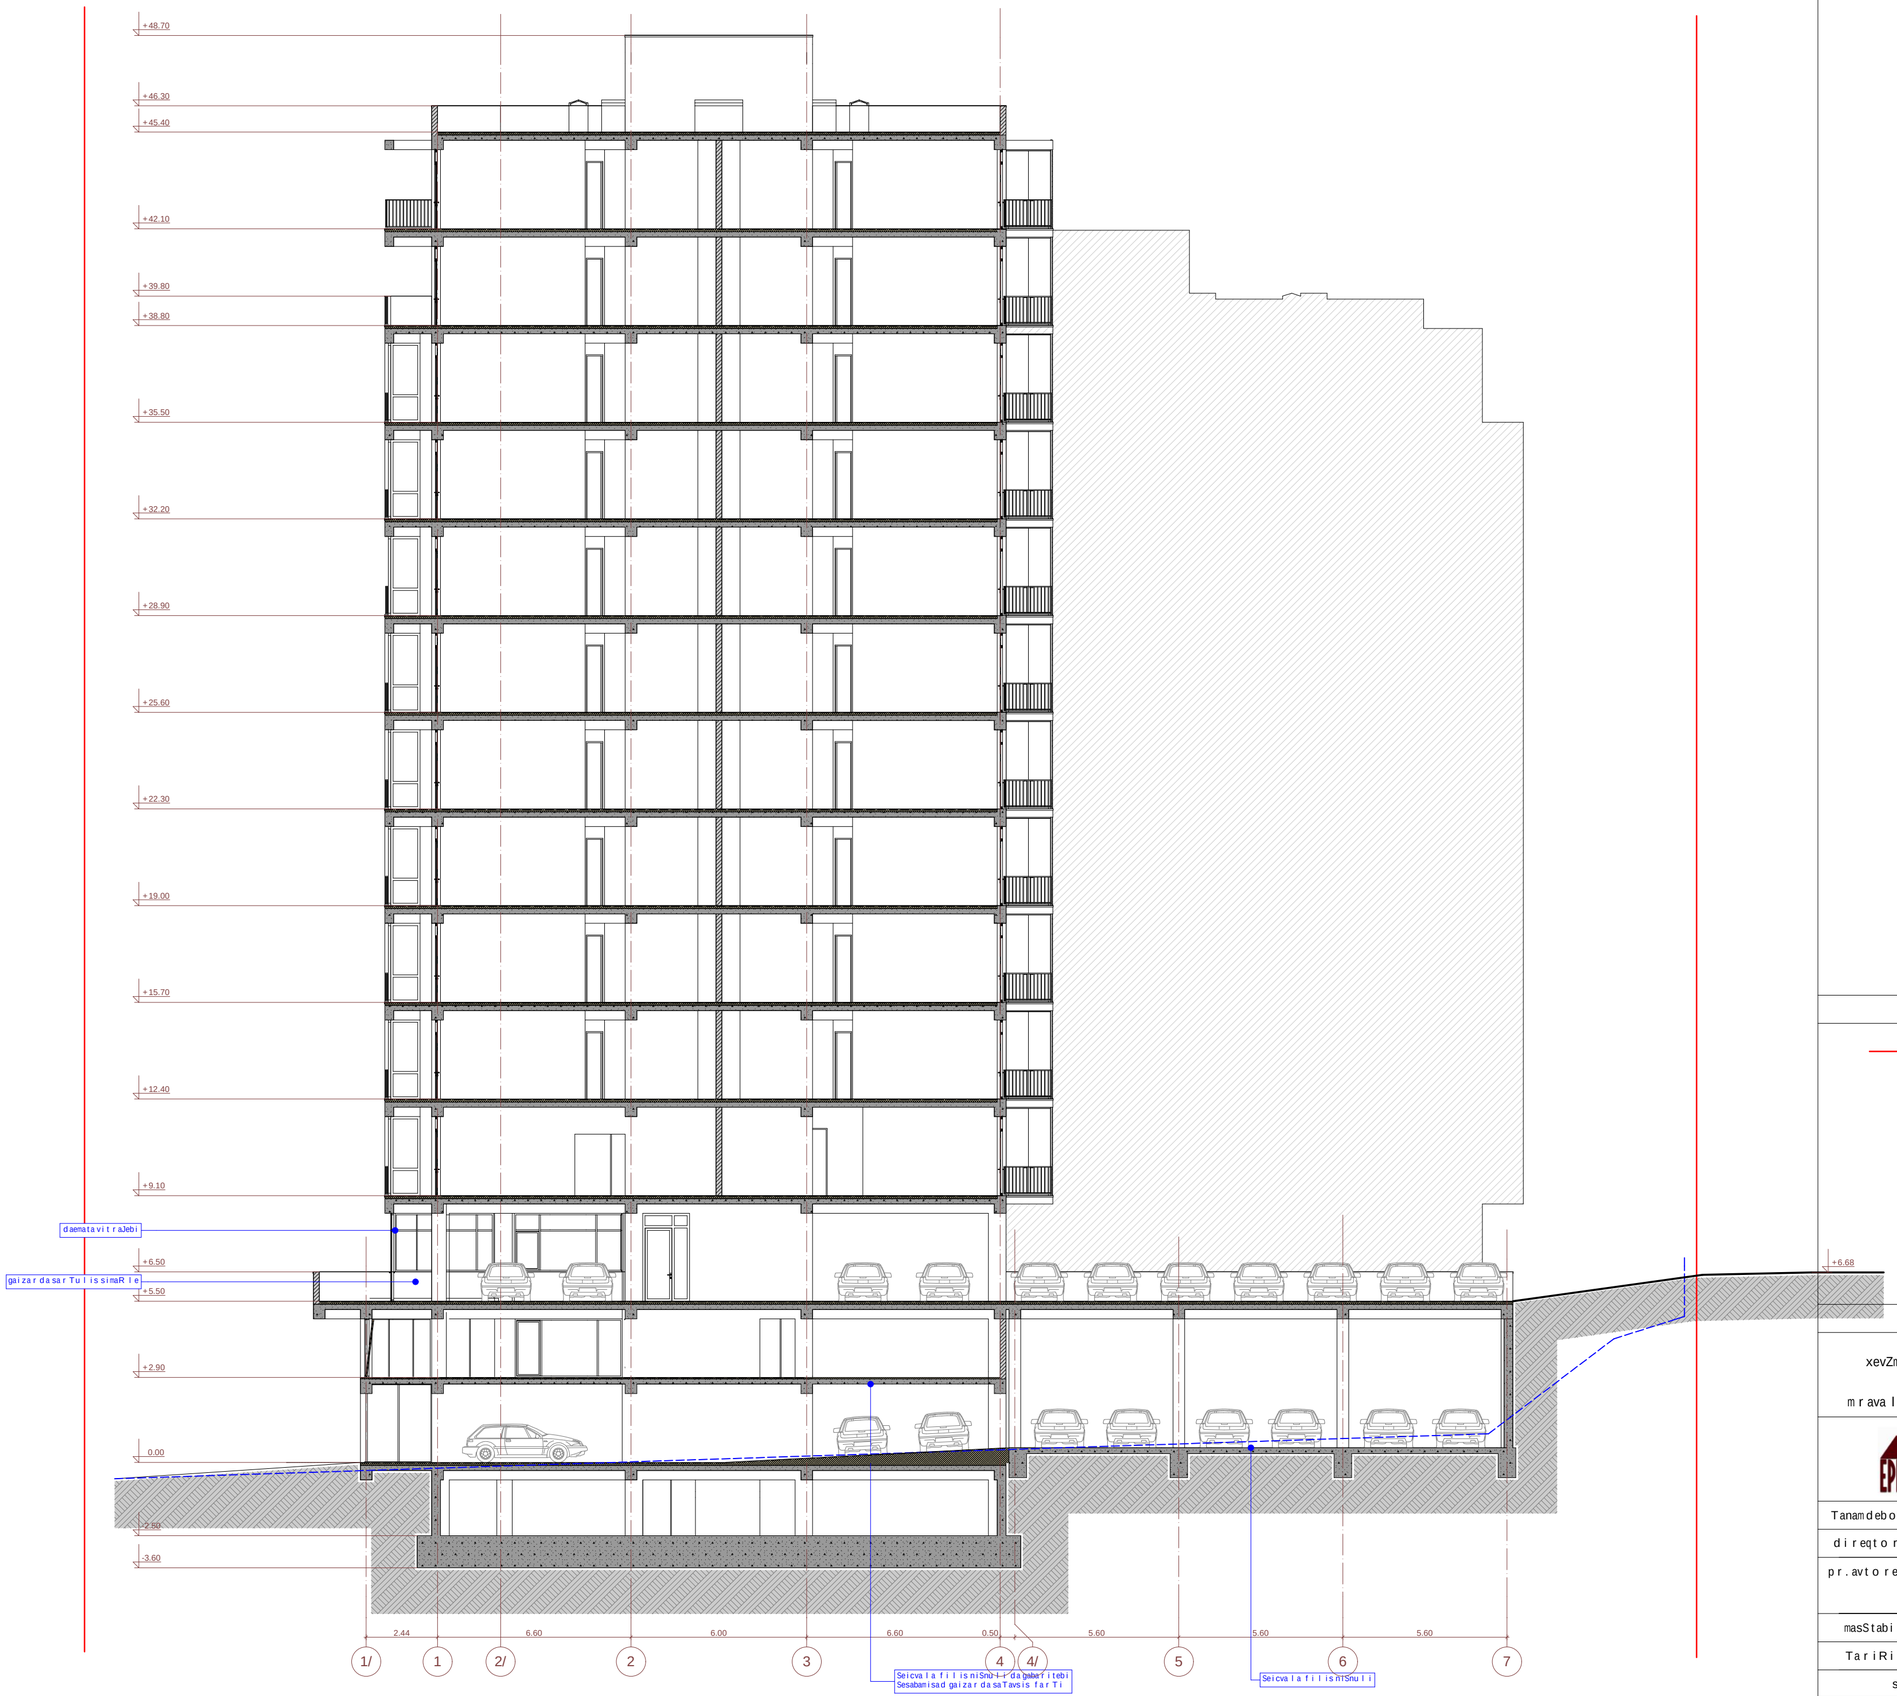

pirobiTiniSnebi

miwisnakveTis saz.Rvari

arqiteqturuliniSnuli

Wrilisxazi

0 1 2 3 4 5 6 7


proeqtis saxelwodeba

q. TbilisSi, naZaladevis raionSi
xevZmarisquCa #33-Siarsebul miwisnakveTze
(nak. #01.11.17.001.011)
mravalfunqciuriSenobisko reqtirebis proeqti

EPIC DESIGN

Sps "epik dizaini"
mis.: q. Tbilisi, mazniaSvilis q. #4
saidentifikacio kodi: 404466289

Tanamdeboba	gvari	xelmowera	TariRi
direqtori	n. sixaruliZe		
pr. avtorebi	n. sixaruliZe		
	a. jobava		
masStabi	1:100	Wrili 2/2	
TariRi			
stadia		furclebi	furceli
proeqti		32	a-21

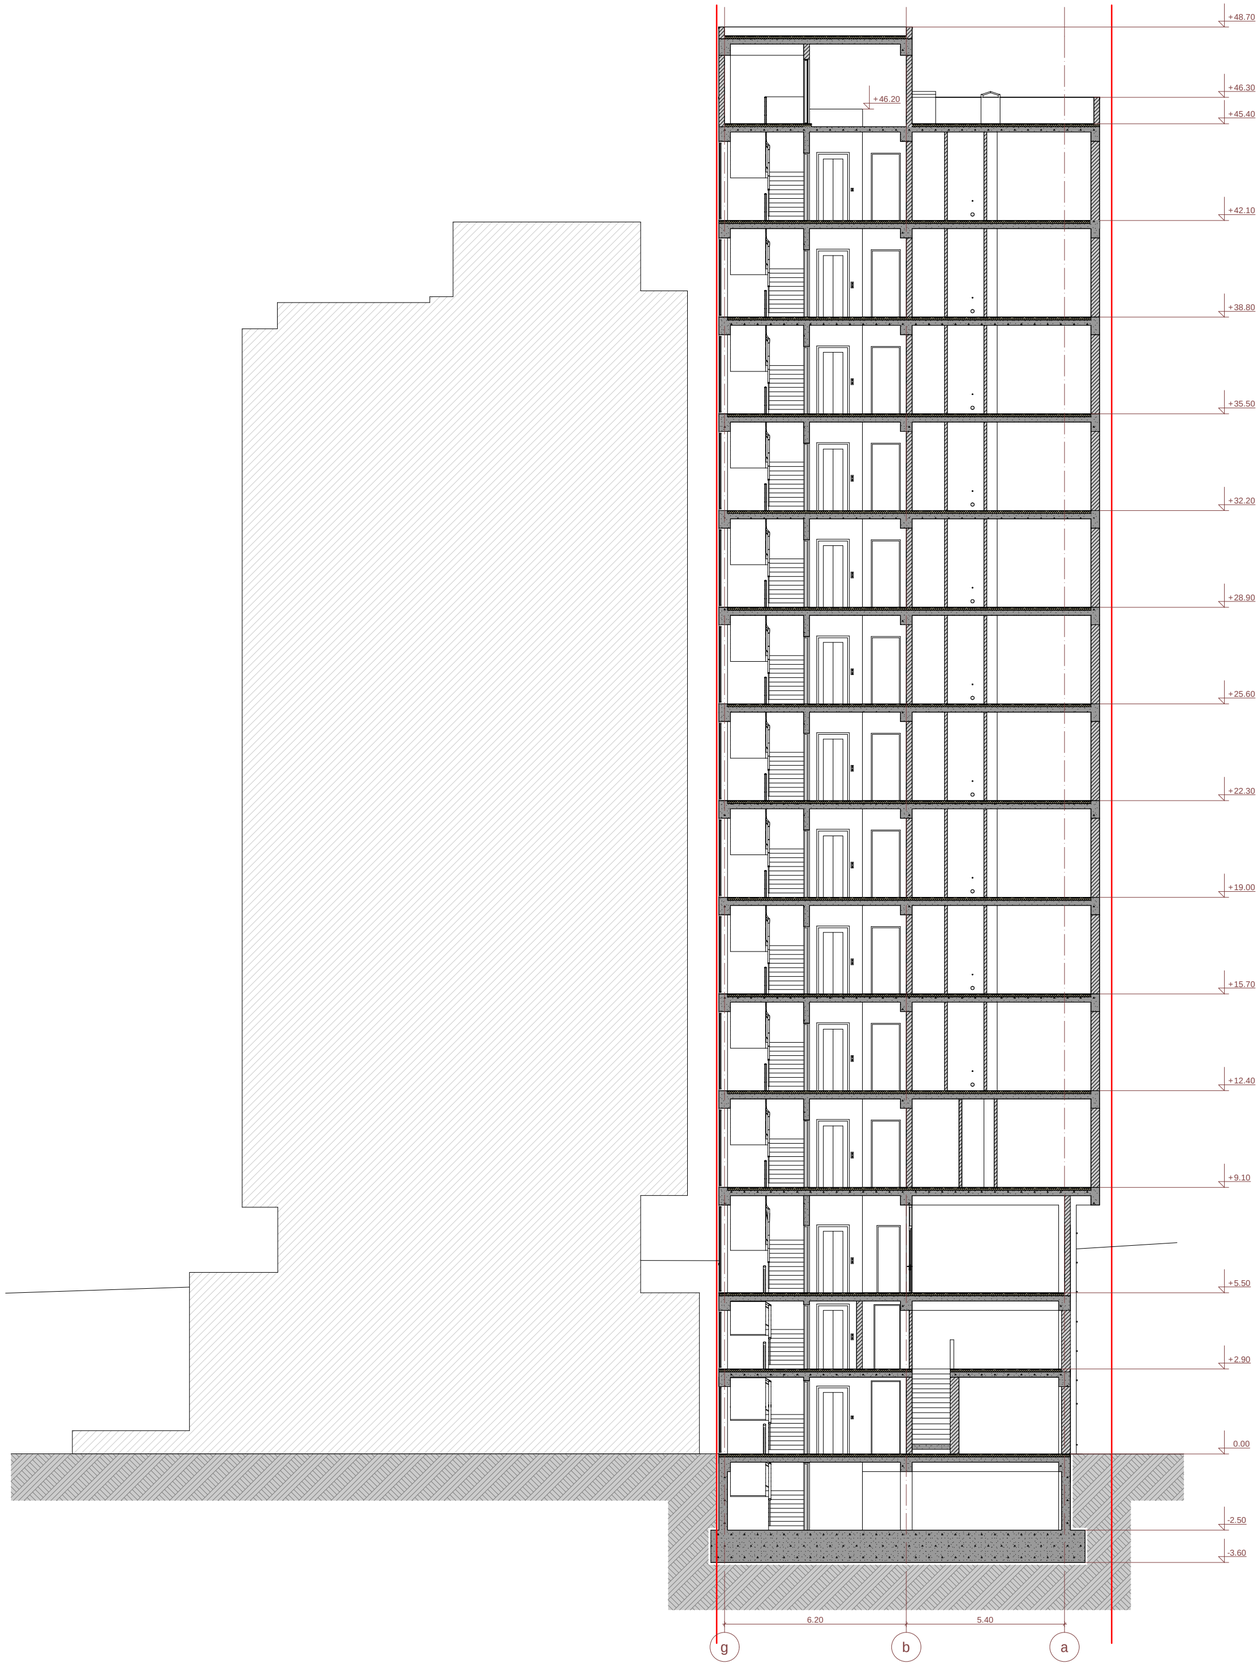

eqsp l ikacia:

teqniku r -ek o n o miku r i maCveneb l ebi:

pi r obiTi niSnebi

miwis nakveTi s saz Rvar i

arqiteqturu l i niSnu l i

W r i l i s xazi

0 1 2 3 4 5 6 7

p r oeqtis saxe l wo deba

q. Tbi l isSi, naZa l adevis r aionSi
xevZma r is quCa #33-Si a r sebu l miwis nakveTze
(nak. #01.11.17.001.011)
m r aval funqciu r i Senobis ko r eqti r ebis pr oeqti

Sps "epik d i zaini"
mis.: q. Tbi l isi, mazniaSvi l is q. #4
sa i den t i fikaci o ko d i: 404466289

Tanamdeboba	gva r i	xe l mowera	Ta r iRi
d i reqto r i	n. sixa r uli Ze		
pr. avto r ebi	n. sixa r uli Ze		
	a. j obava		
masStabi	1:100	W r i l i 3/3	
Ta r iRi			
s t a d i a		fur c l ebi	fur ce l i
p r o eqt i		32	a-22