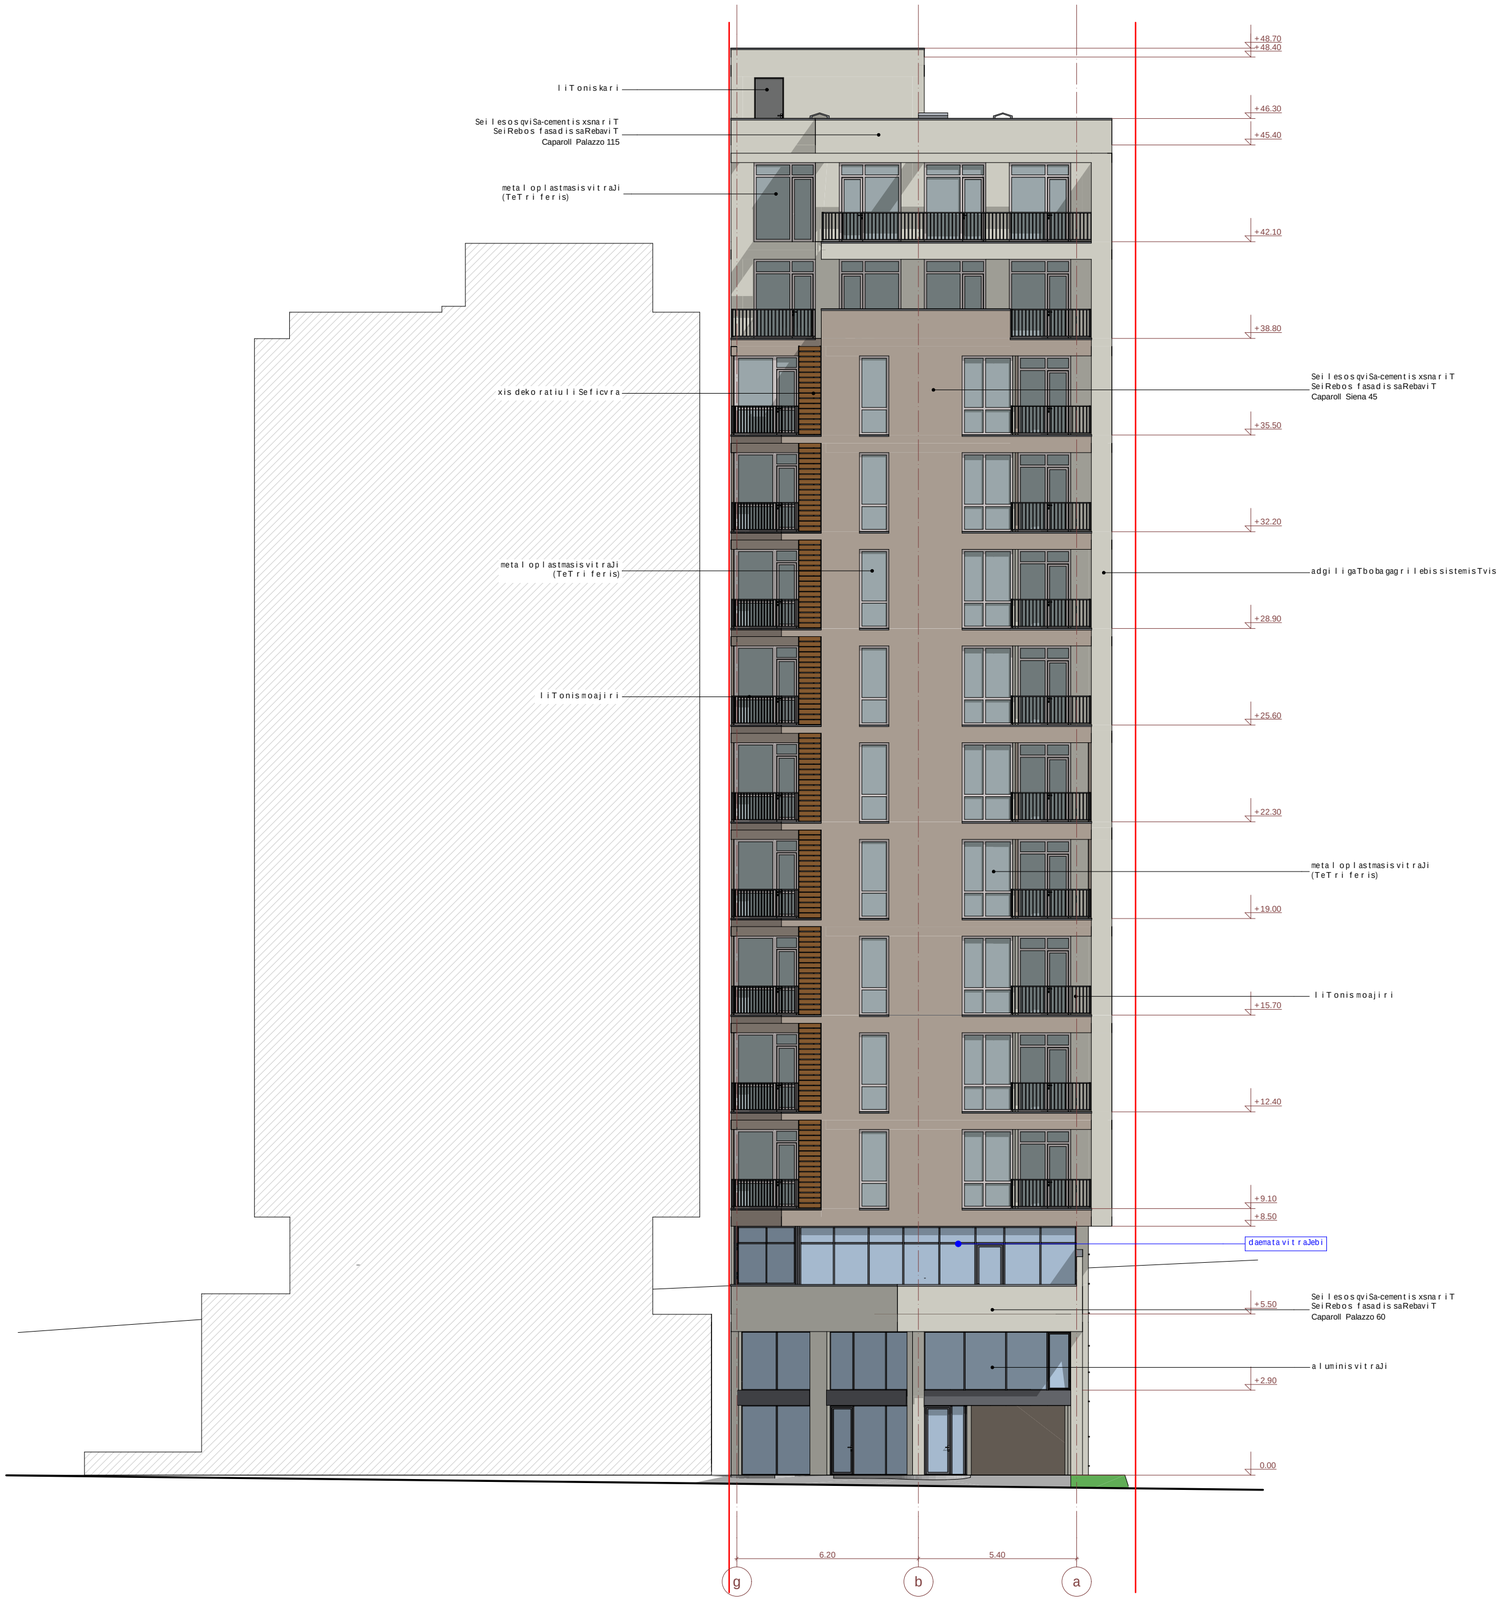


eqsplikacia:

teqnikur-ekonomikuri maCveneblebi:

pirobiTi niSnebi

miwis nakveTis sazRvari

arqiteqturuli niSnuli

Wrilis xazi

0 1 2 3 4 5 6 7


proeqtis saxelwodeba

q. Tbilisi, naZaladevis raionSi
xevZmarisquCa #33-Siarsebul miwis nakveTze
(nak. #01.11.17.001.011)
mravalfunqciuri Senobisko reqtirebis proeqti

EPIC DESIGN

Sps "epik dizaini"
mis.: q. Tbilisi, mazniaSvilis q. #4
saidentifikaciokodi: 404466289

Tanamdeboba	gvari	xelmowera	TariRi
direqtori	n. sixaruliZe		
pr. avtorebi	n. sixaruliZe		
	a. jobava		
masStabi	1:100	fasadi g-a ReriZebSi	
TariRi			
stadia		furclebi	furceli
proeqti		32	a-23

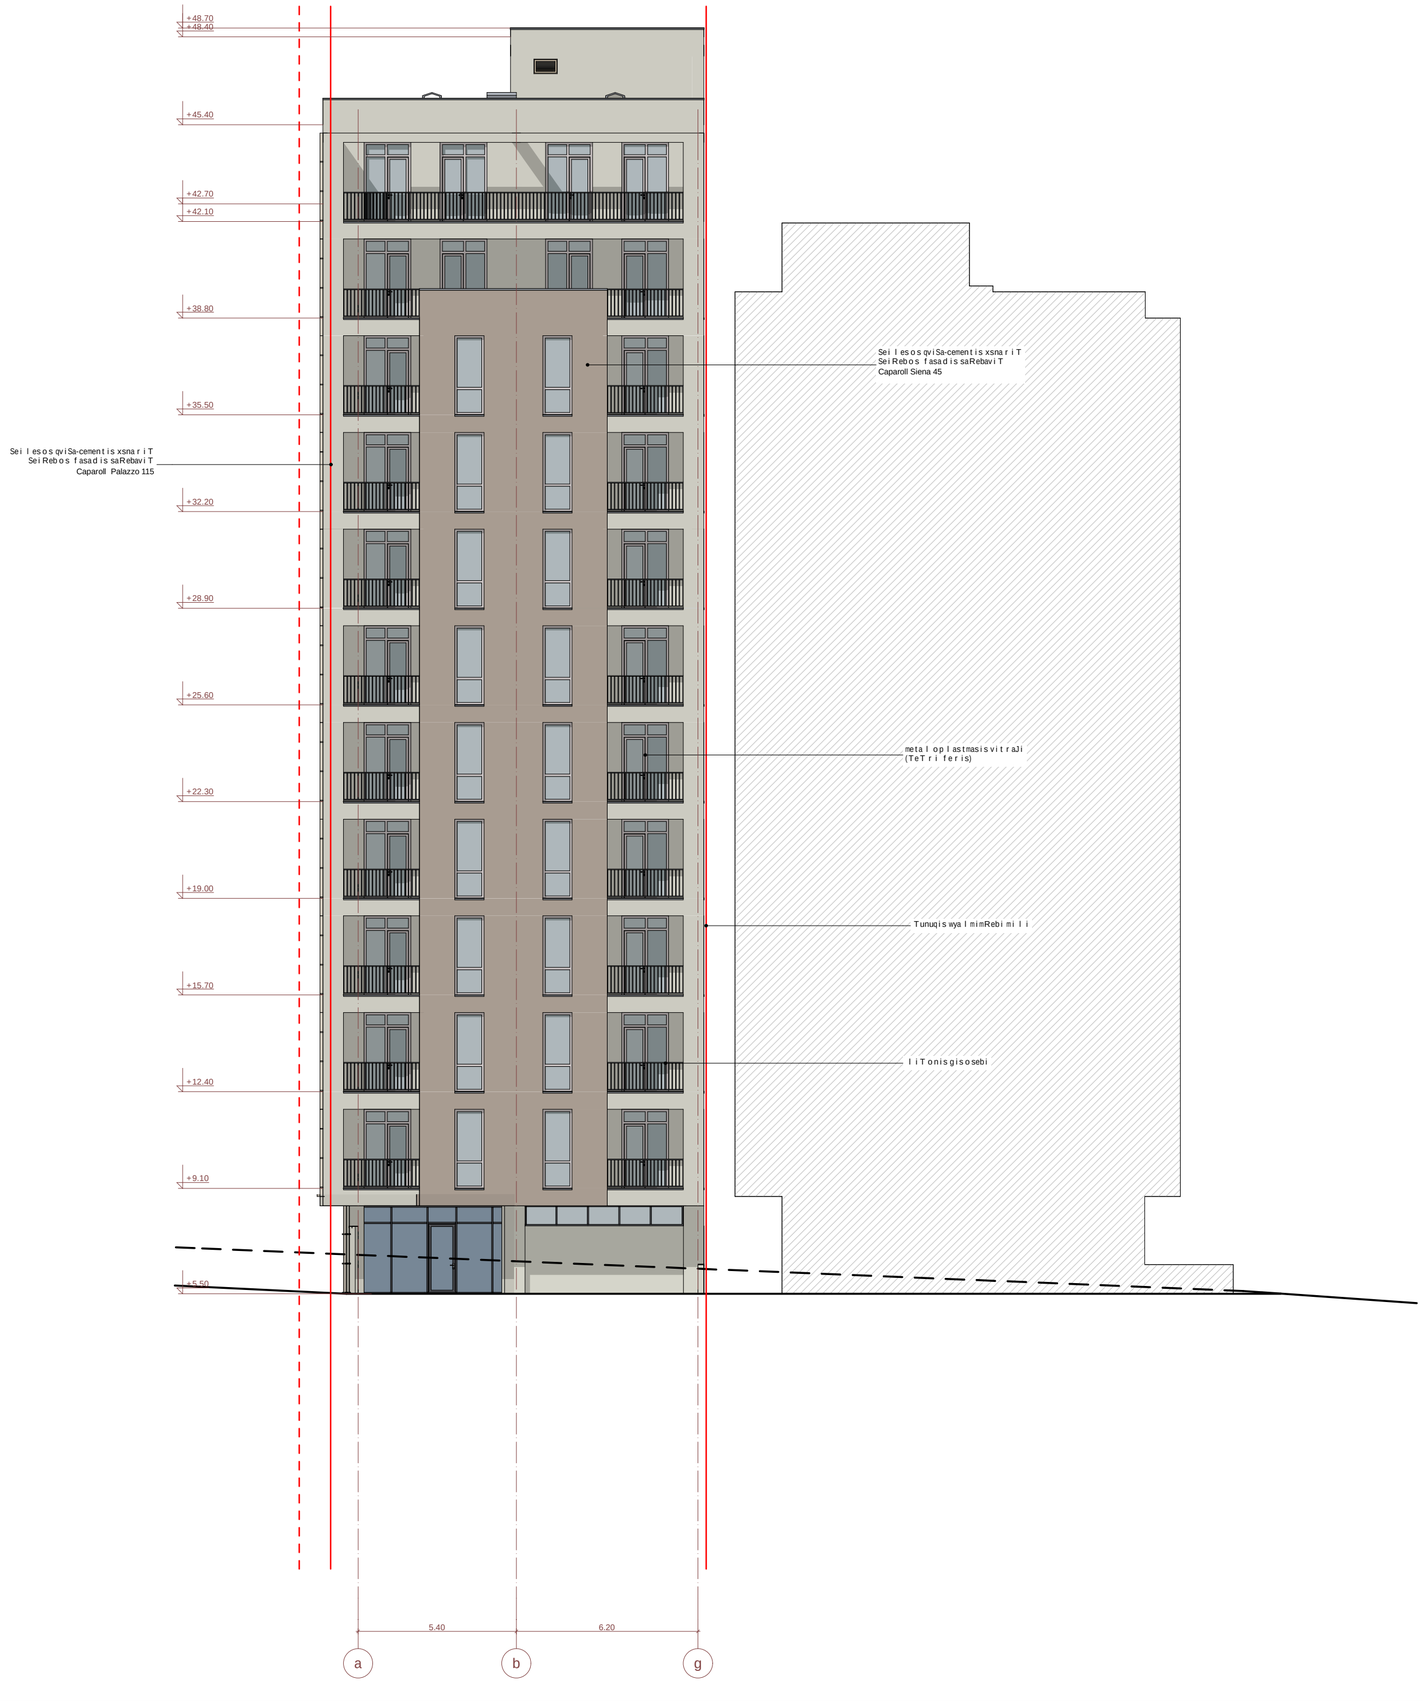

eqsplikacia:

teqnikur-ekonomikuri maCveneblebi:

pirobiTiniSnebi

miwis nakveTis sazRvari

arqiteqturuli niSnuli

Wrilis xazi

0 1 2 3 4 5 6 7

proeqtis saxelwodeba

q. Tbilisi, naZaladevis raionSi
xevZmaris quCa #33-Siarsebul miwis nakveTze
(nak. #01.11.17.001.011)
mravalfunqciuri Senobisko reqtirebis proeqti

Sps "epik dizaini"
mis.: q. Tbilisi, mazniaSvilis q. #4
saidentifikacio kodi: 404466289

Tanamdeboba	gvari	xelmowera	TariRi
direqtori	n. sixaruliZe		
pr. avtorebi	n. sixaruliZe		
	a. jobava		
masStabi	1:100	fasadi a-g RerZebSi	
TariRi			
stadia		furclebi	furceli
proeqti		32	a-24



eqsp l ikacia:

teqnikur-ekonomikur i maCveneb l ebi:

pir obiTi niSnebi

miwis nakveTis sazRvari

arqiteqturul i niSnul i

Wr i l is xazi


0 1 2 3 4 5 6 7

pr oeqtis saxe l wo deba

q. Tbi l isSi, naZa l adevis r aionSi
xevZma r is quCa #33-Si a r sebu l miwis nakveTze
(nak. #01.11.17.001.011)
m r aval funqciur i Senobis ko r eqt i rebis pr oeqti

Sps "epik d i zaini"
mis.: q. Tbi l isi, mazniaSvi l is q. #4
sa ident i fikacio kod i: 404466289

Tanamdeboba	gvar i	xe l mowera	Tar iRi
d i reqtor i	n. sixarul iZe		
pr. avtor ebi	n. sixarul iZe		
	a. j obava		
masStabi	1:100	fasad i 7-1/ RerZebSi	
Tar iRi			
st ad i a		fur c l ebi	fur ce l i
pr oeqti		32	a-25

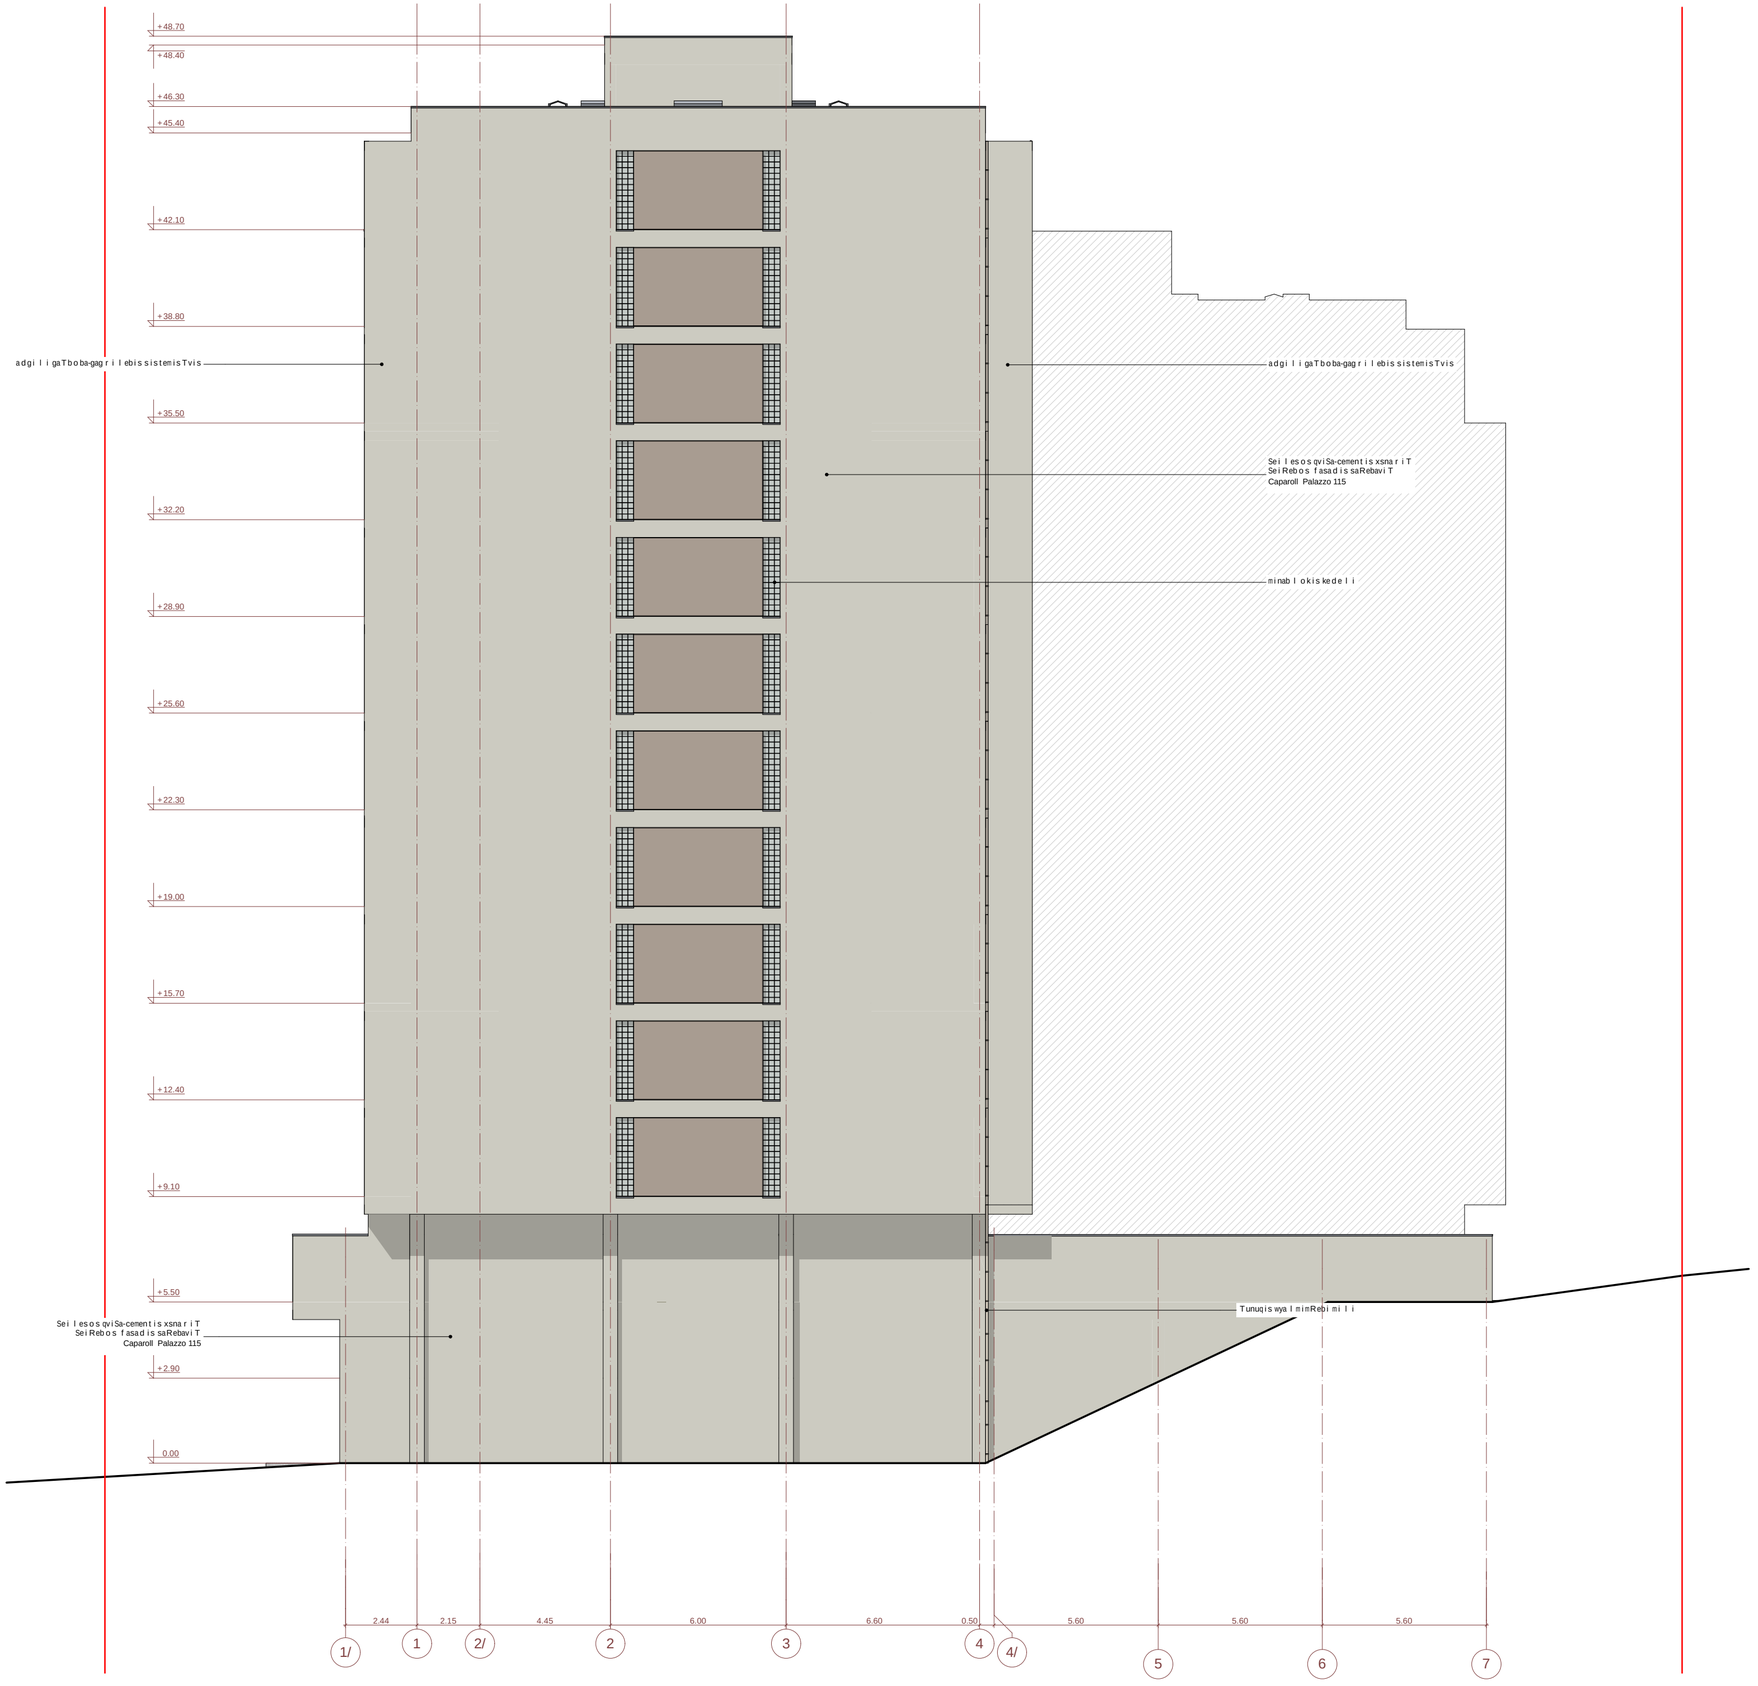

eqsplikacia:

teqnikur-ekonomikuri maCveneblebi:

pirobiTi niSnebi

miwis nakveTis sazRvari

arqiteqturuli niSnuli

Wrilis xazi

0 1 2 3 4 5 6 7

proeqtis saxelwodeba

q. Tbilisi, naZaladevis raionSi
xevZmaris quCa #33-Siarsebul miwis nakveTze
(nak. #01.11.17.001.011)
mravalfunqciuri Senobisko reqtirebis proeqti

EPIC DESIGN

Sps "epik dizaini"
mis.: q. Tbilisi, mazniaSvilis q. #4
saidentifikacio kodi: 404466289

Tanamdeboba	gvari	xelmowera	TariRi
direqtori	n. sixaruliZe		
pr. avtorebi	n. sixaruliZe		
	a. jobava		
masStabi	1:100	fasadi 1/-7 RerZebSi	
TariRi			
stadia		furclebi	furceli
proeqti		32	a-26