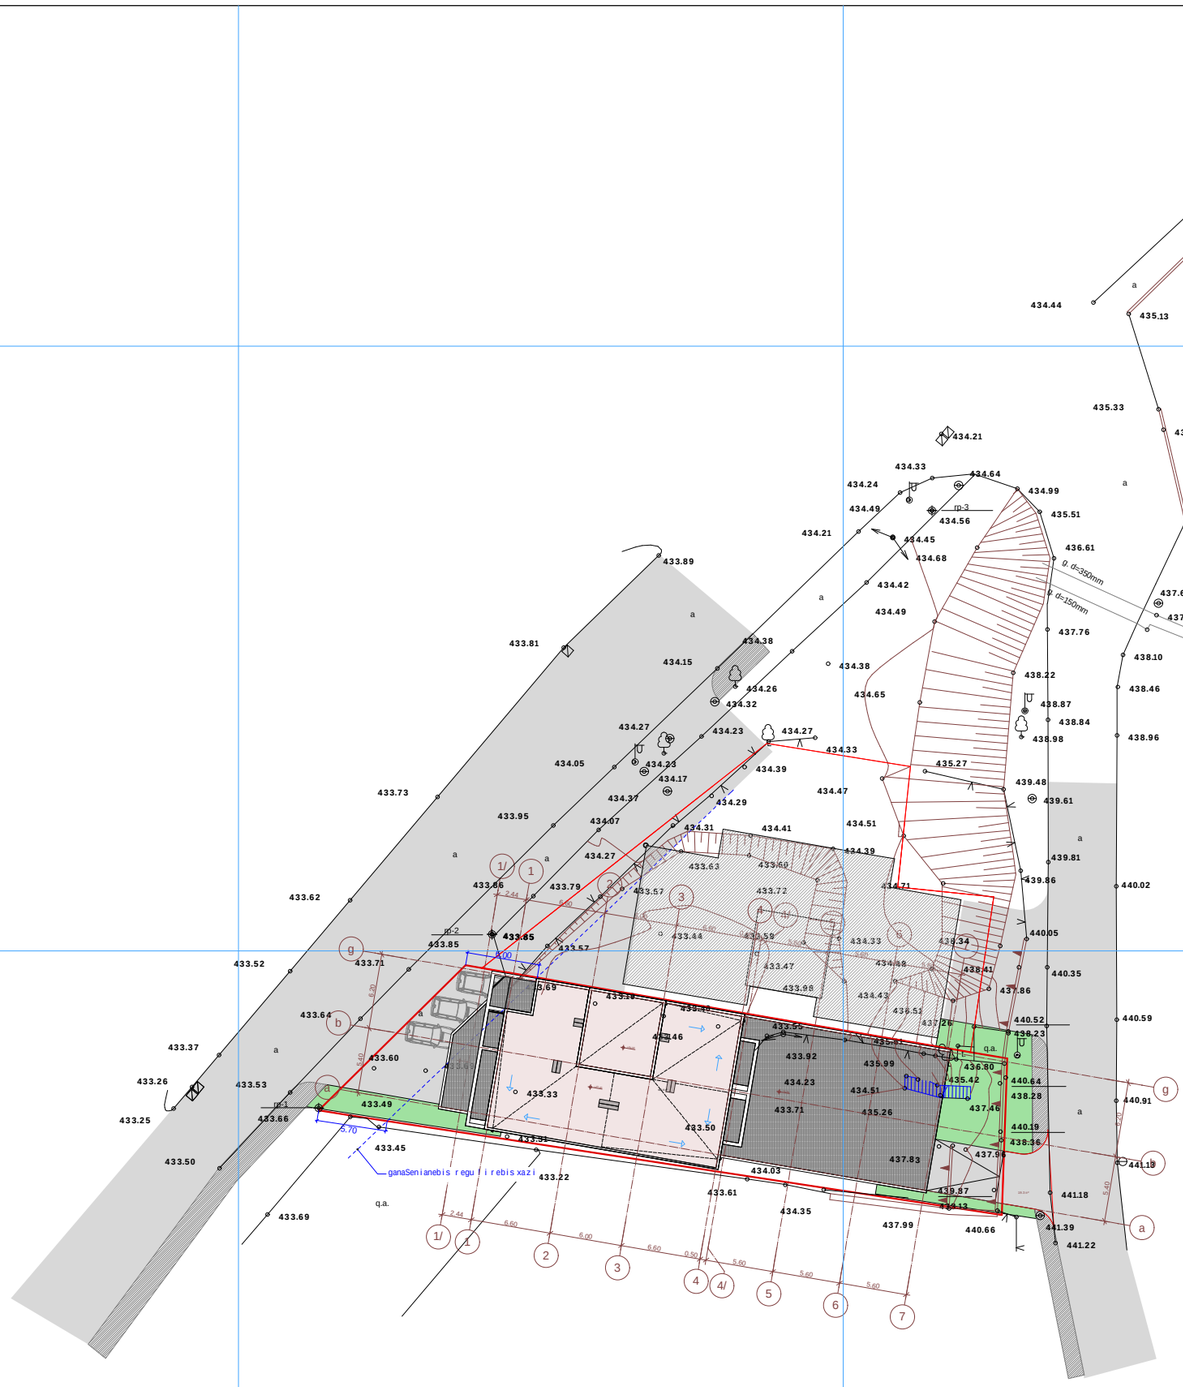


4626000

4834500

eqsplikacia:

tegnikur-ekonomikuri maCveneblebi:

pirobiTiniSnebi

miwisnakveTis sazRvari

arqiteqturuli niSnuli

Wrilis xazi

N


proeqtis saxelwodeba

q. TbilisSi, naZaladevis raionSi
xevZmarisquCa #33-Siarsebuli miwisnakveTze
(nak. #01.11.17.001.011)
mravalfunqciuri Senobisko reqtirebis proeqti

Sps "epik dizaini"
mis.: q. Tbilisi, mazniaSvilis q. #4
saidentifikacio kodi: 404466289

Tanamdeboba	gvari	xelmowera	TariRi
direqtori	n. sixaruliZe		
pr.avtorebi	n. sixaruliZe		
	a. jobava		
masStabi	1:500	gengegma	
TariRi			
stadia		furclebi	furceli
proeqti		32	a-02

შ.პ.ს. „როსი“ L.t.d. „ROSI“
მუხიანის II მ/რ კორპ № 4 599-18-12-21

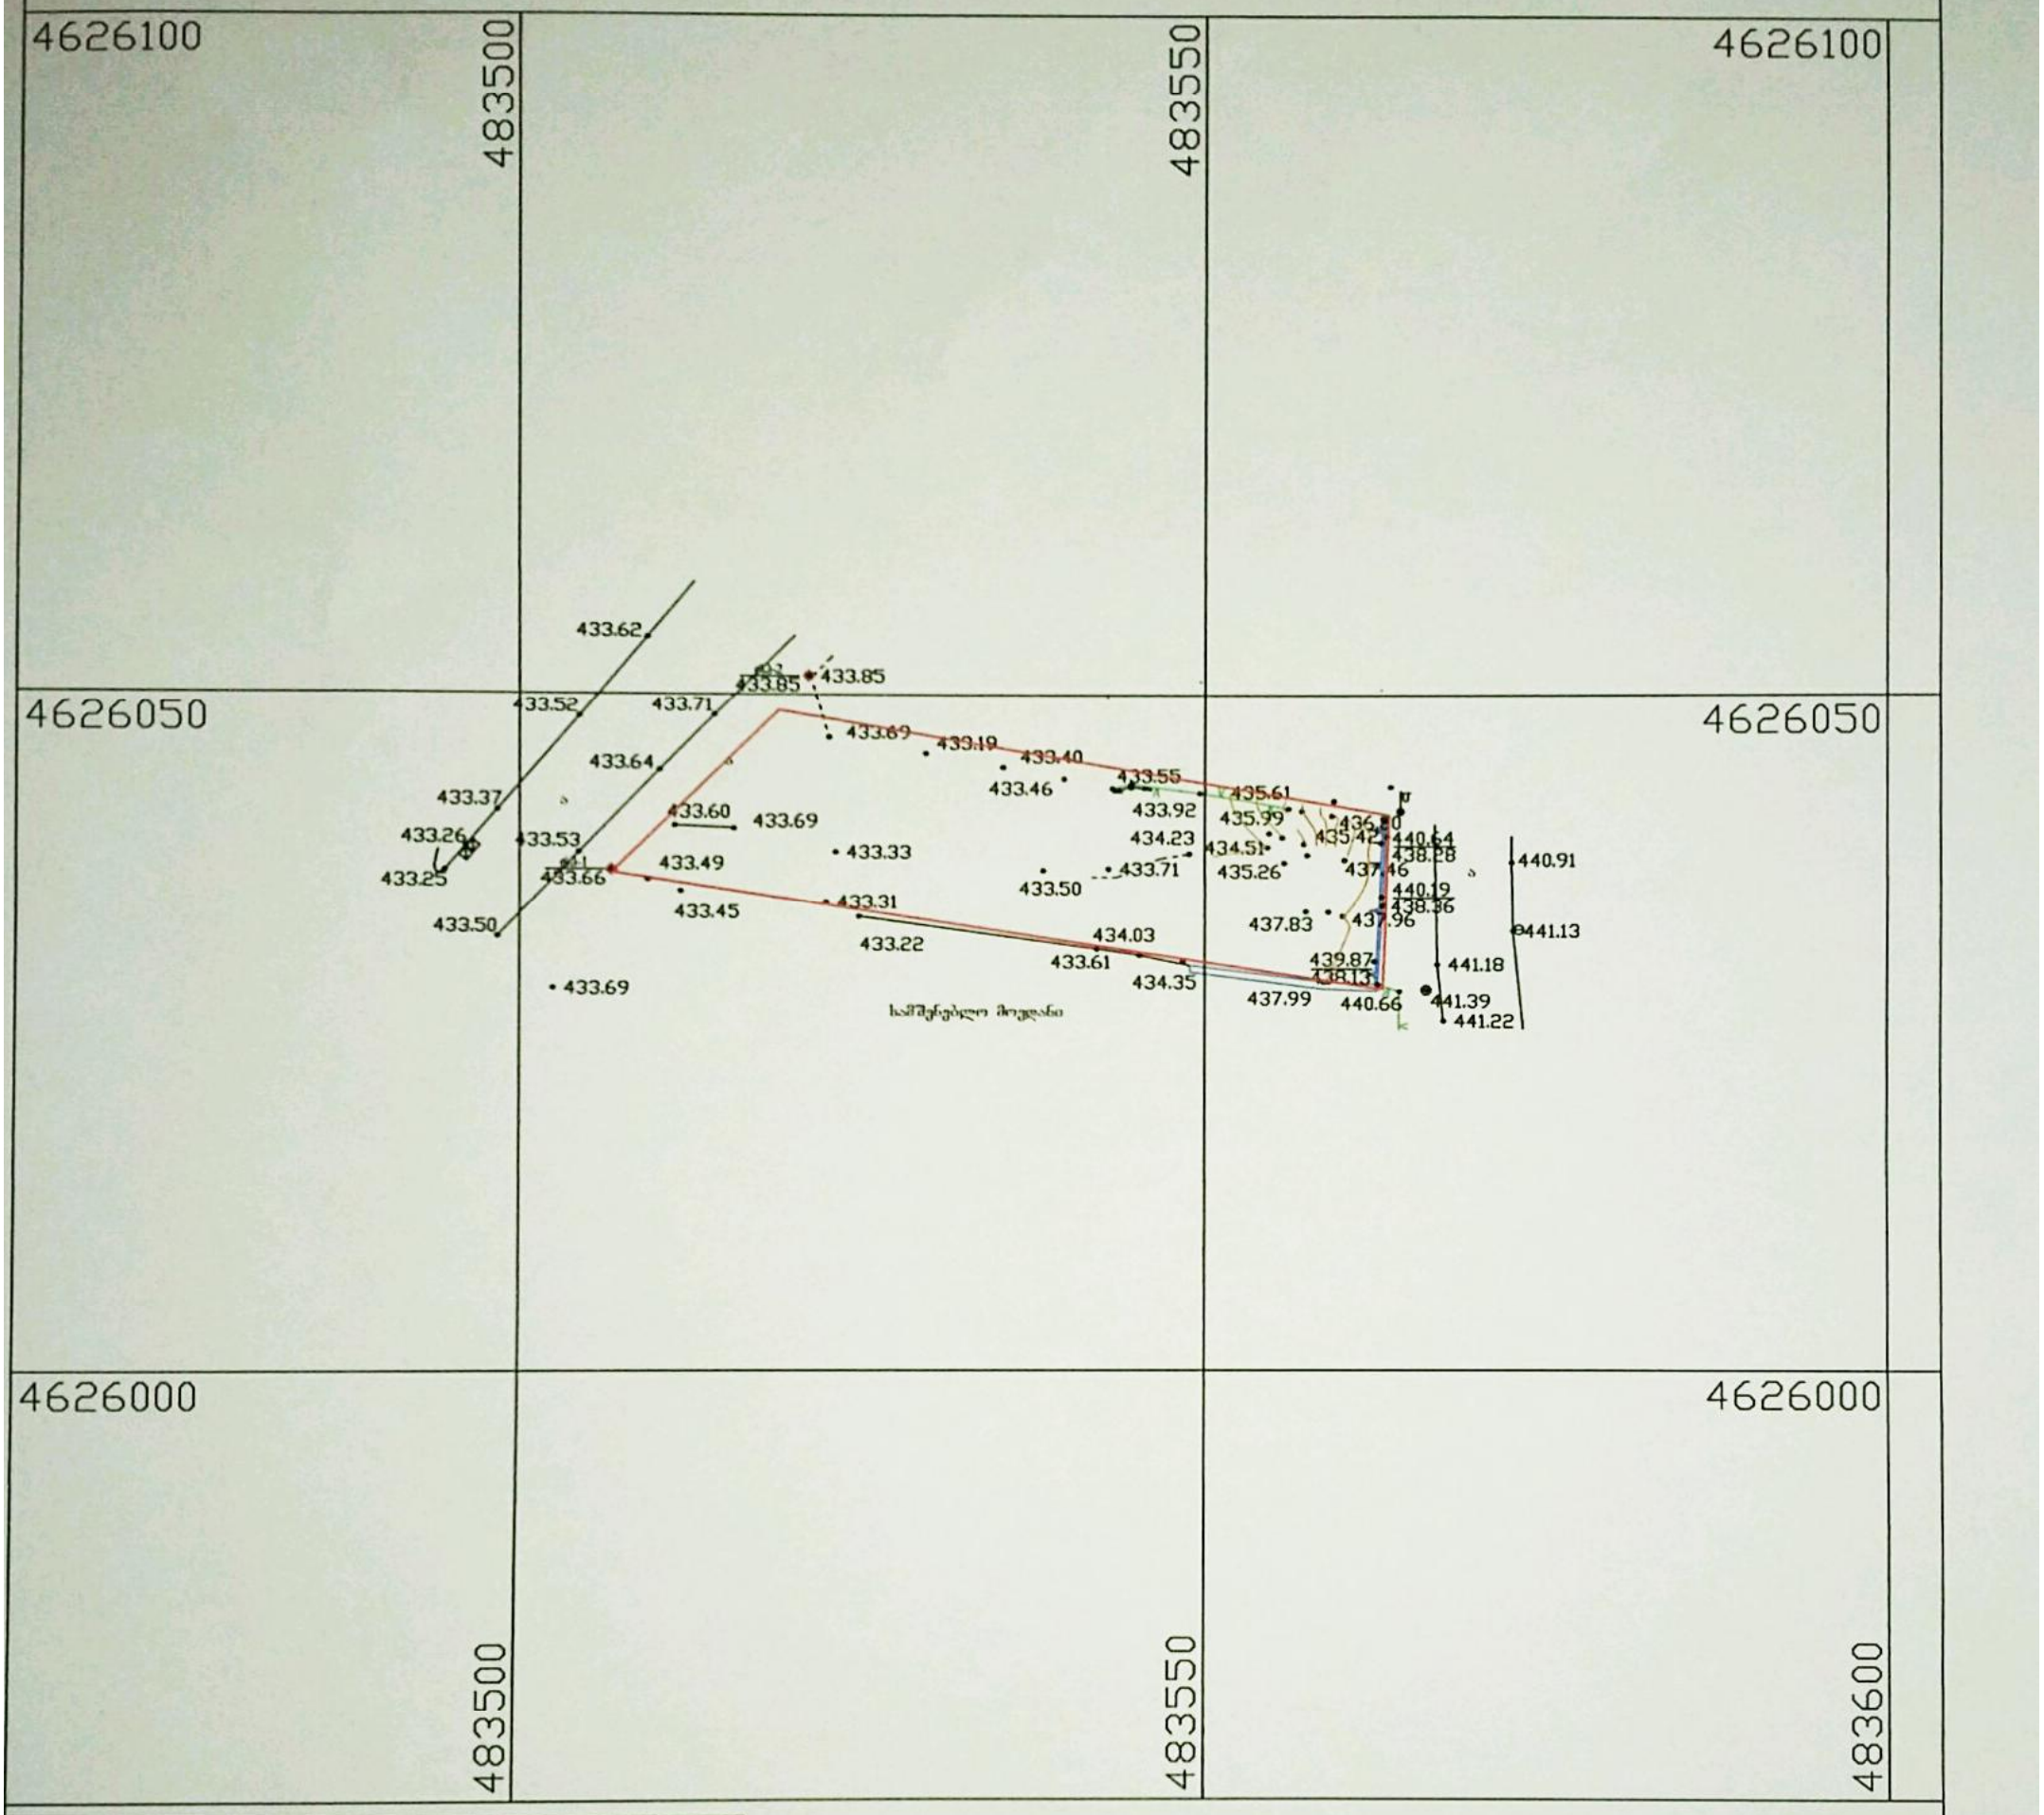

წყ	წყალგაყვანილობა
გ	გაზი
კ	კანალიზაცია
ქ	კავშირგაბმულობა
	ელ. ქსელები
სკ	სანიაღვრე

000 თ (საერთაშორისო) სისტემის კოორდინატები	შენებადი ნაგებობა
000 000 ადგილობრივი სისტემის სამუშაო კოორდინატები	ფარდული
არასაცხოვრებელი შენობა	სატრანსფორმატორო ჯიხური
საცხოვრებელი შენობა	რეზერვუარი
	ბორდიური
	ღობე
	კედელი
	რკინიგზა
	მაღალი ძაბვის ელექტრო გადამცემი ხაზი
	ხეები
	რელიეფი

დამკვეთი:	შ.პ.ს "ეპიკ სანზონა" დირ: ვ. ჯალაღონია	ტოპო გადაღება	
		ხელშეკრულება № 61	
		დირექტორი	შოშხაძე
ობიექტის დასახელება მისამართი:	ქ.თბილისი,ხევძმარის ჭუჩა №30-ის მიმდებარედ	შეასრულა	სამაკაშვილ(
		კომპ. უზრუნვ.	თევზაძე
აზომვა ჩატარდა: 10.02.2016	მასშტაბი 1:500	22 - 3 - 1	

შ.პ.ს. „როსი“ 209439552