

არსებულ გეგმაზე
არაფერი შეცვლილა

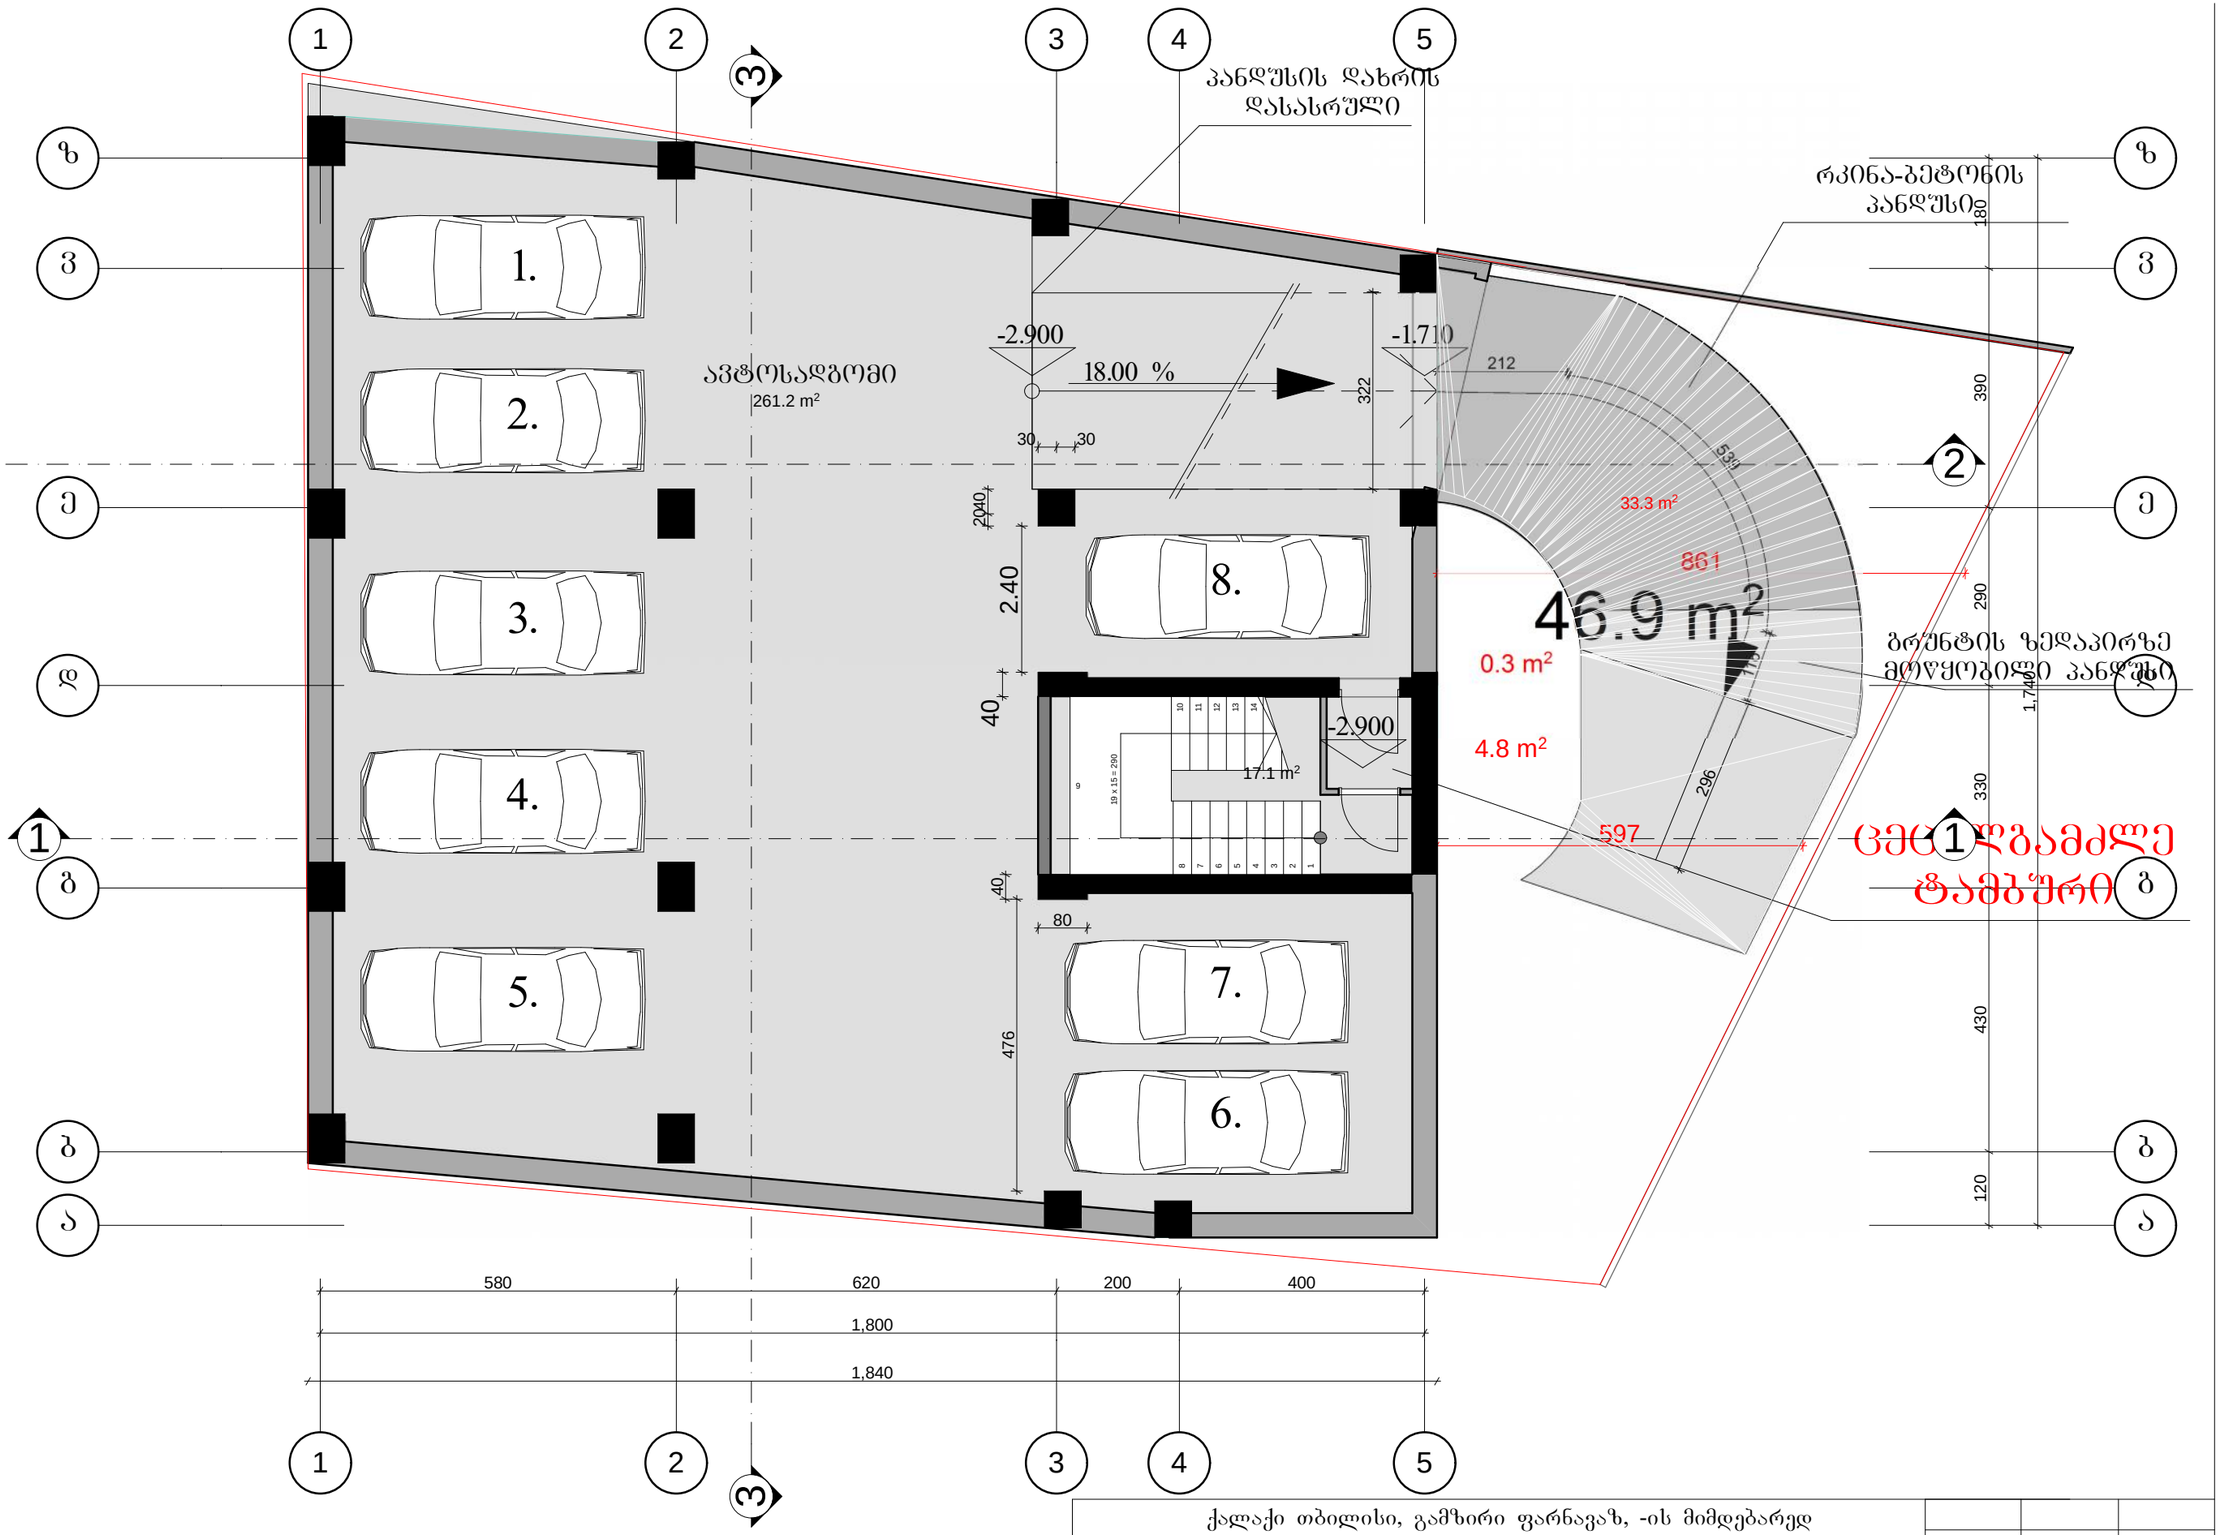


ქალაქი თბილისი, გამზირი ფარნავაზ, -ის მიმდებარედ					
პრ.მთ.არქ.	ვ. გოგავა		დაბალი ინტენსივობის მრავალბინიანი საცხოვრებელი სახლი		
პრ. მთ. ინჟ.	მ. მექვაბიშვილი				
ავტორი	ი.ჩაგანავა		ავტოსადგომის სართულის გეგმა -2.90 ნიშნულზე	მასშტაბი	შ.პ.ს. "არქიკოლეგიუმი"
შეასრულა	ი.ჩაგანავა				
შეამოწმა	ვ. გოგავა		შეთანხმებული პროექტის კორექტირება	1:100	

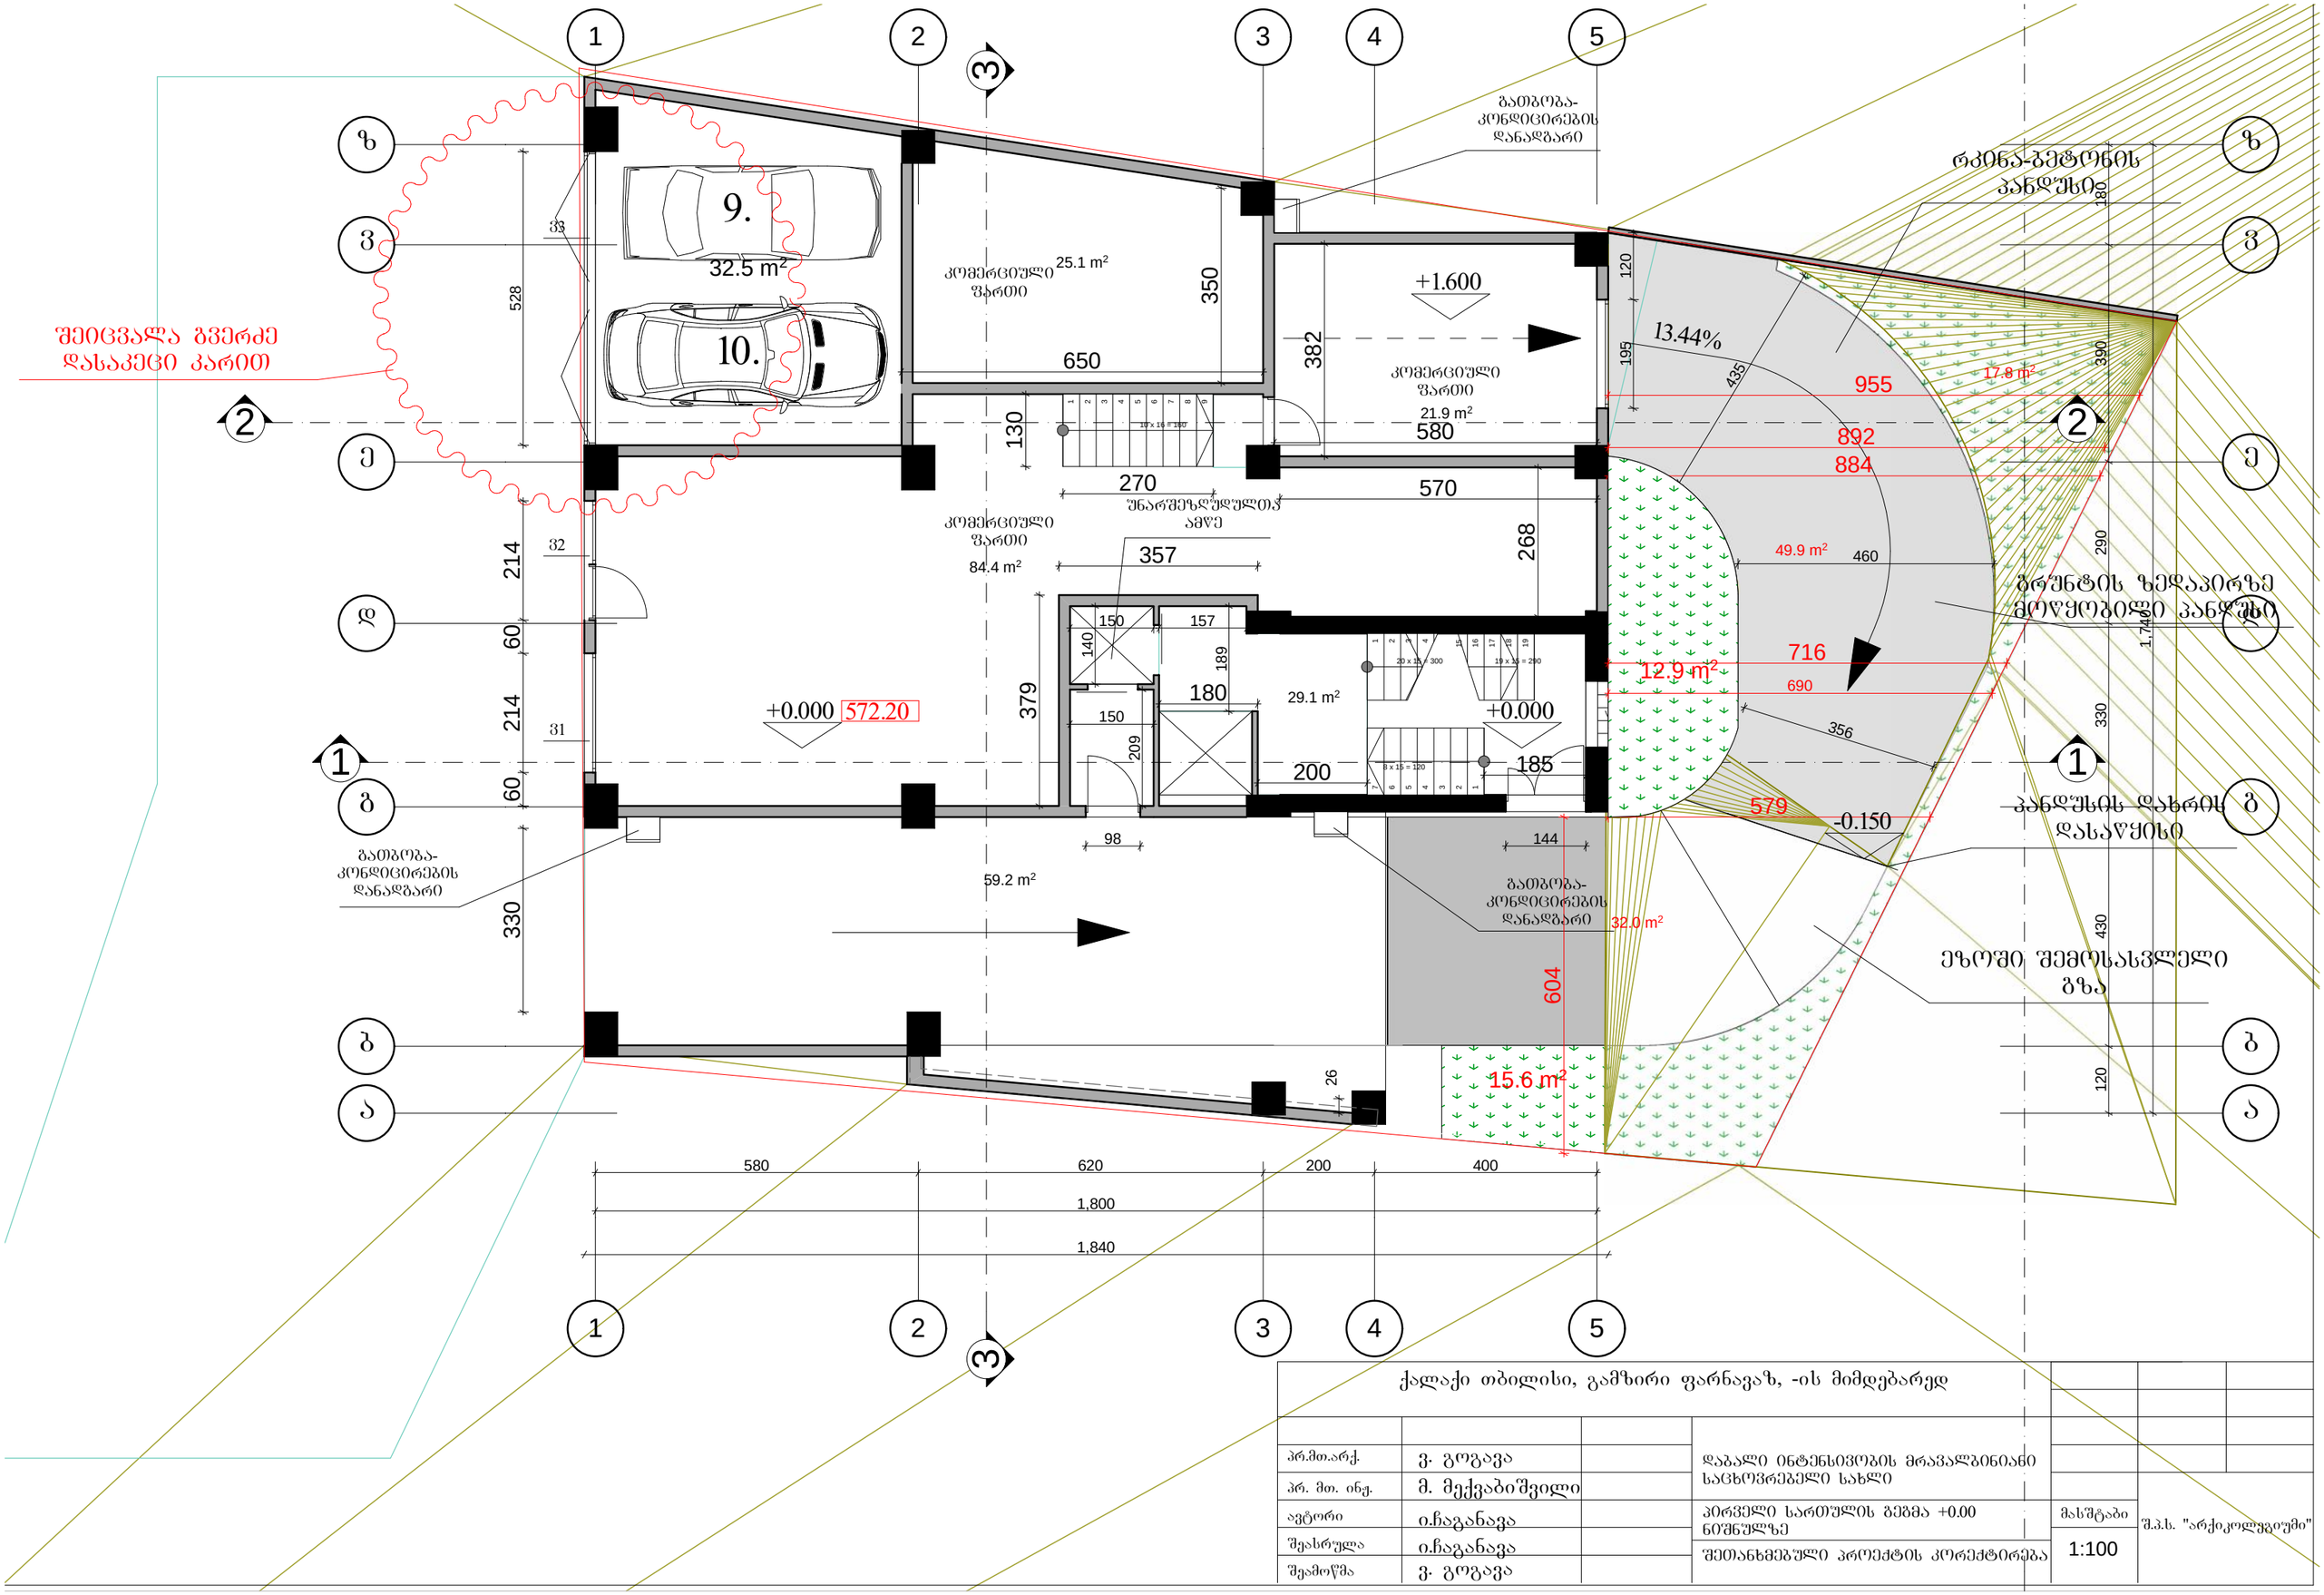

ქალაქი თბილისი, გამზირი ფარნავაზ, -ის მიმდებარედ


პრ.მთ.არქ.	ვ. გოგავა		დაბალი ინტენსივობის მრავალბინიანი საცხოვრებელი სახლი		
პრ. მთ. ინჟ.	მ. მექვაბიშვილი				
ავტორი	ი.ჩაგანავა		პირველი სართულის ბეჭმა +0.00 ნიშნულზე	მასშტაბი	შ.პ.ს. "არქიკოლეგიუმი"
შეასრულა	ი.ჩაგანავა		შეთანხმებული პროექტის კორექტირება	1:100	
შეამოწმა	ვ. გოგავა				

არსებულ გეგმაზე
არაფერი შეცვლილა

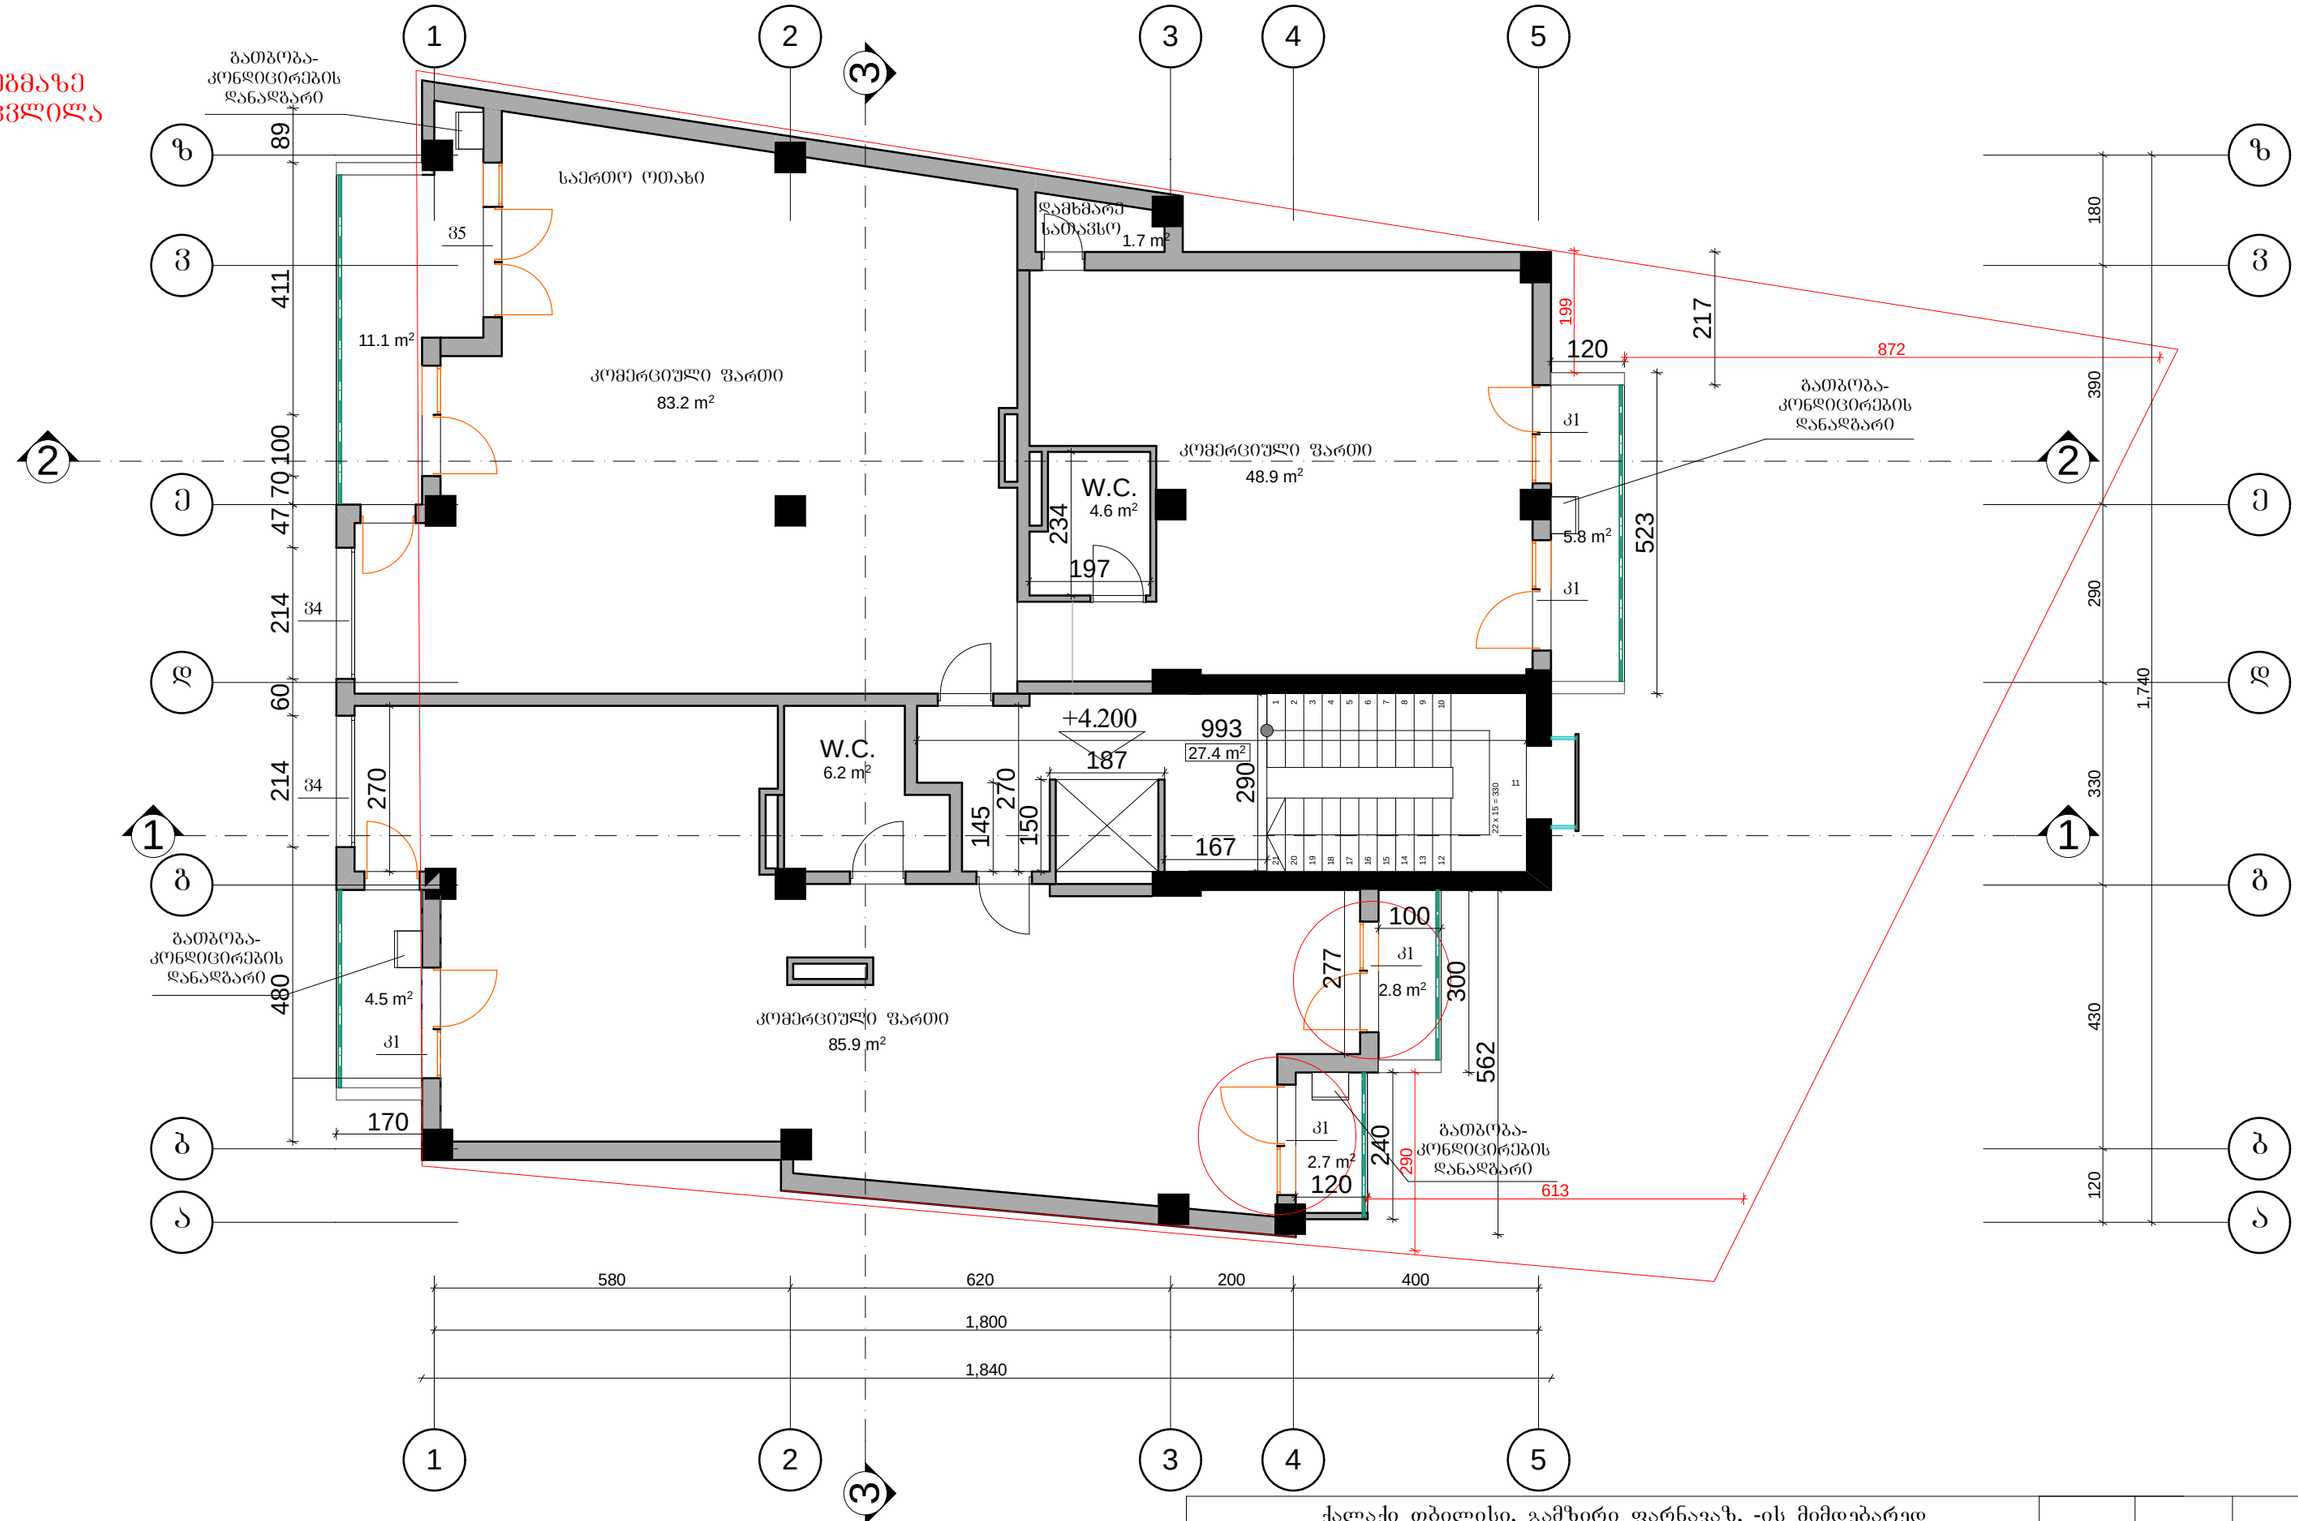


ქალაქი თბილისი, გამზირი ფარნავაზ, -ის მიმდებარედ					
პრ.მთ.არქ.	ვ. გოგავა		დაბალი ინტენსივობის მრავალბინიანი საცხოვრებელი სახლი		
პრ. მთ. ინჟ.	მ. მექვაბიშვილი				შ.პ.ს. "არქიკოლეგიუმი"
ავტორი	ი.ჩაგანავა		მეორე სართულის გეგმა +4.20 ნიშნულზე	მასშტაბი	
შეასრულა	ი.ჩაგანავა		შეთანხმებული პროექტის კორექტირება	1:100	
შეამოწმა	ვ. გოგავა				

არსებულ გეგმაზე
არაფერი შეცვლილა

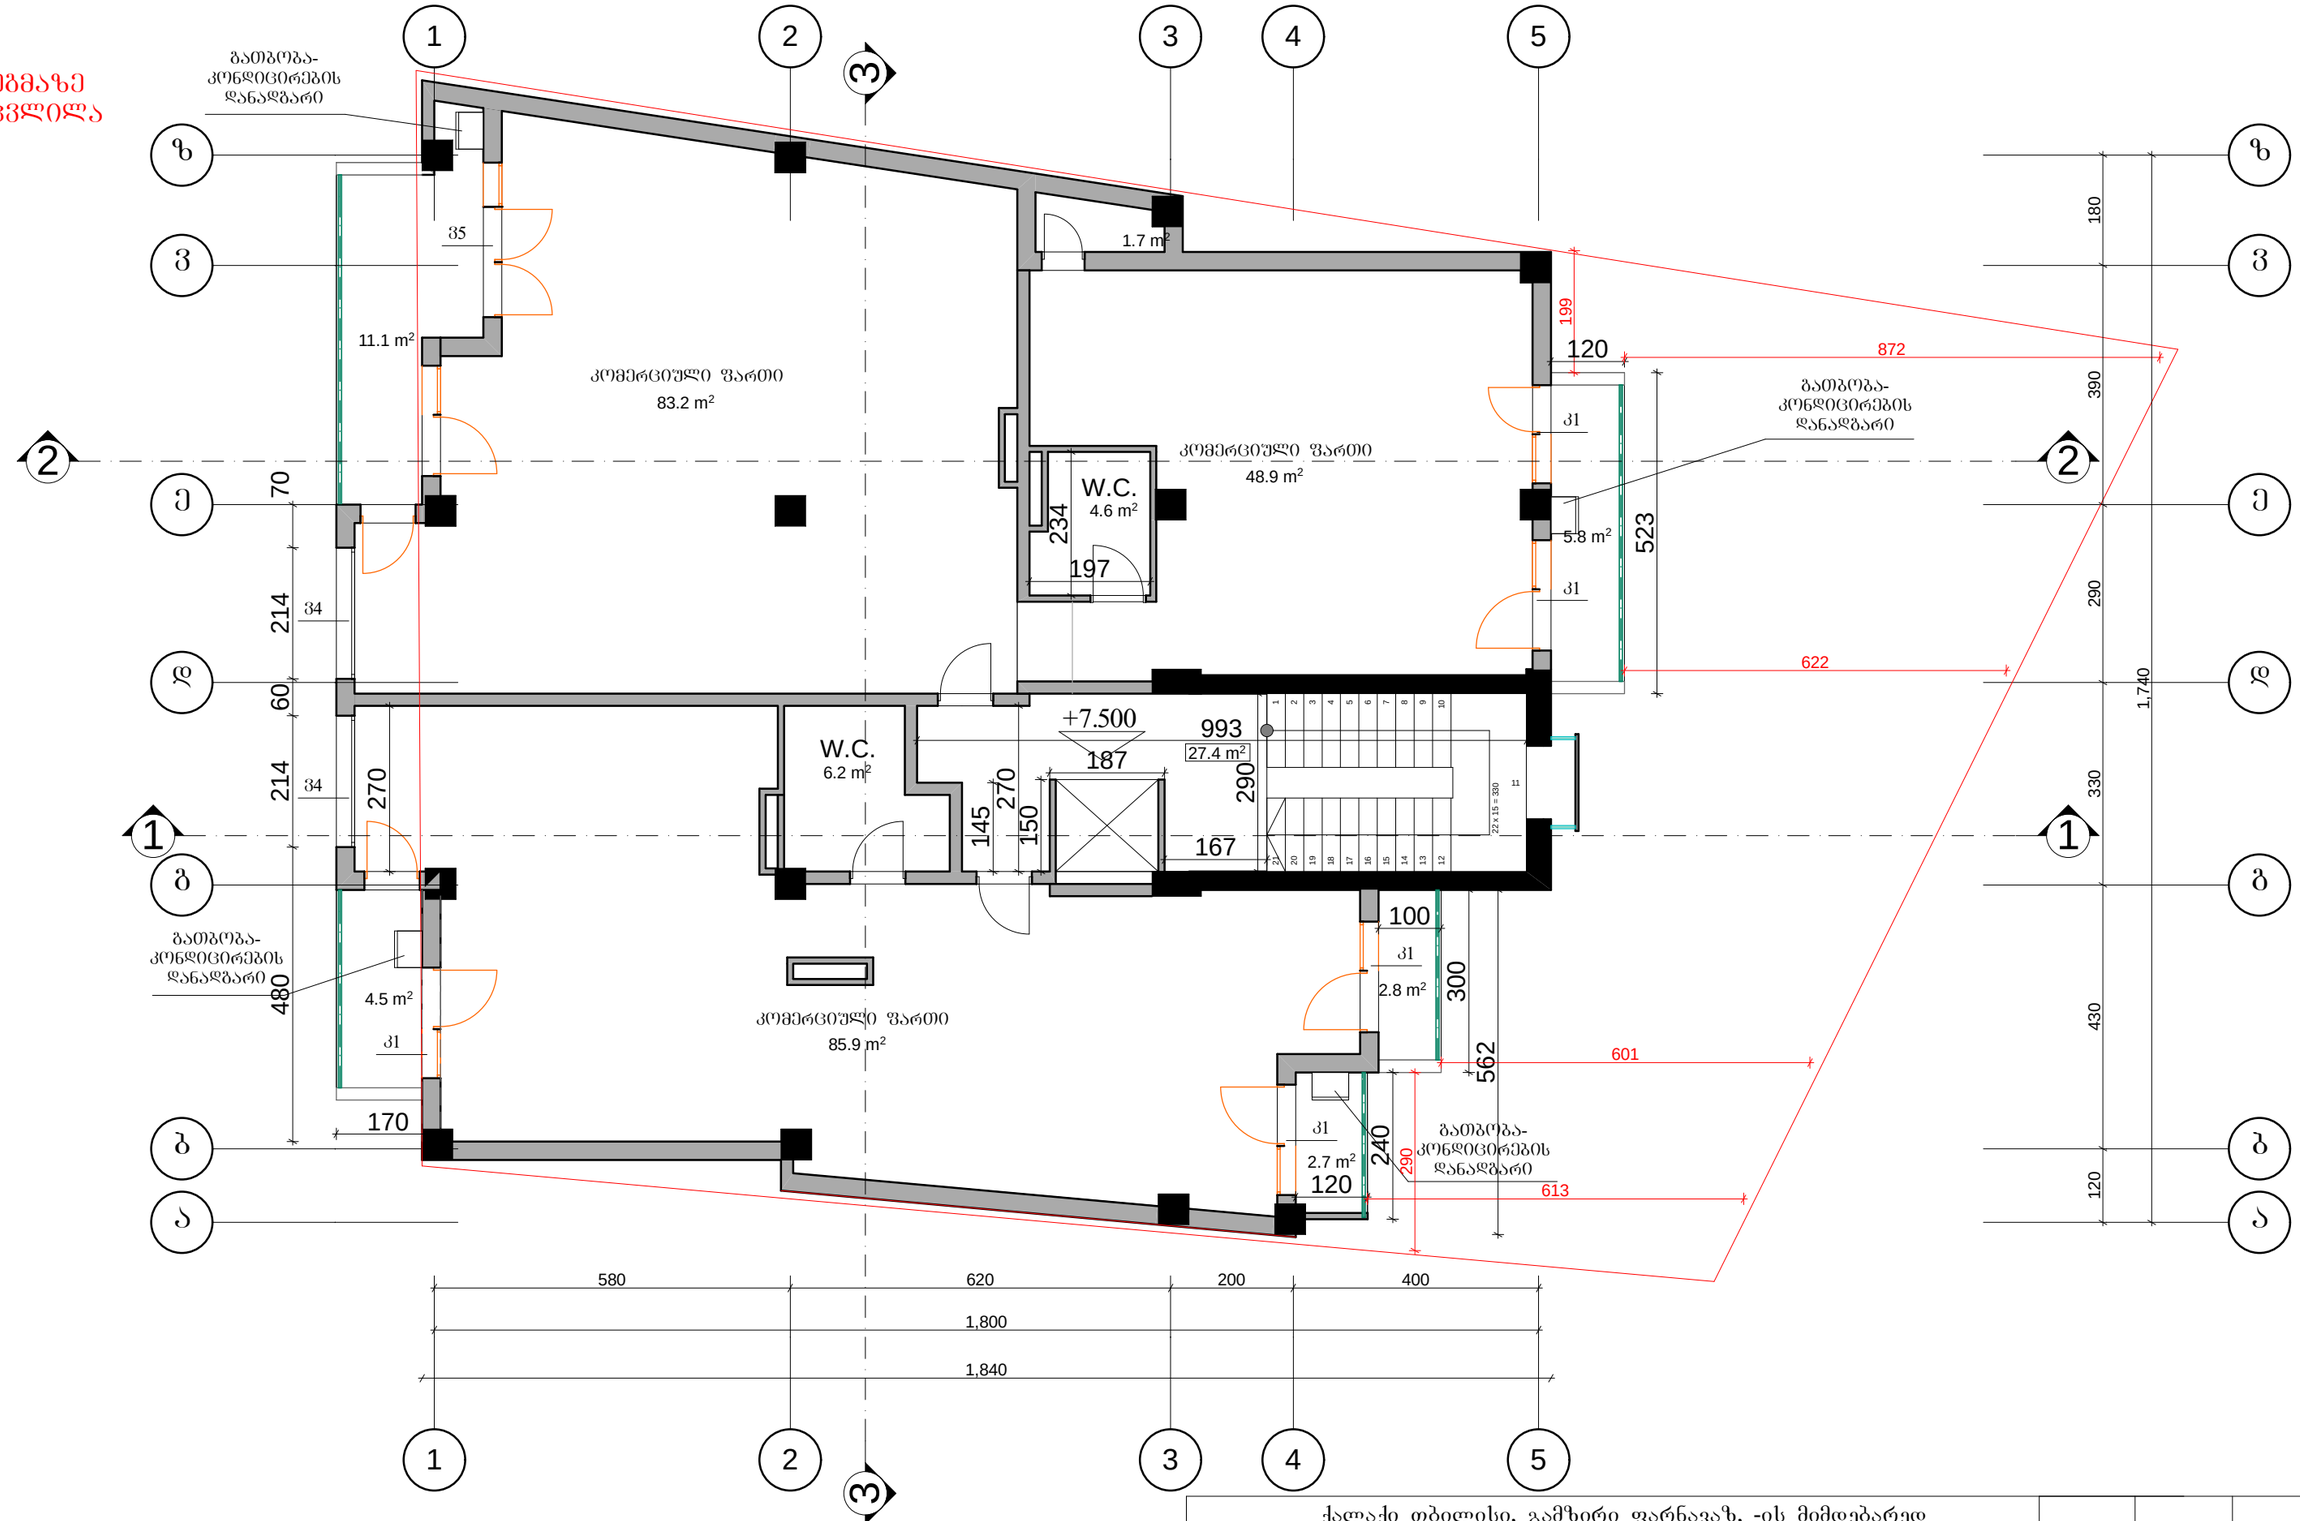


ქალაქი თბილისი, გამზირი ფარნავაზ, -ის მიმდებარედ					
პრ.მთ.არქ.	ვ. გოგავა		დაბალი ინტენსივობის მრავალბინიანი საცხოვრებელი სახლი		შ.პ.ს. "არქიკოლეგიუმი"
პრ. მთ. ინჟ.	მ. მექვაბიშვილი				
ავტორი	ი.ჩაგანავა		მესამე სართულის გეგმა 7.50 ნიშნულზე	მასშტაბი 1:100	
შეასრულა	ი.ჩაგანავა		შეთანხმებული პროექტის კორექტირება		
შეამოწმა	ვ. გოგავა				

არსებულ გეგმაზე
არაფერი შეცვლილა

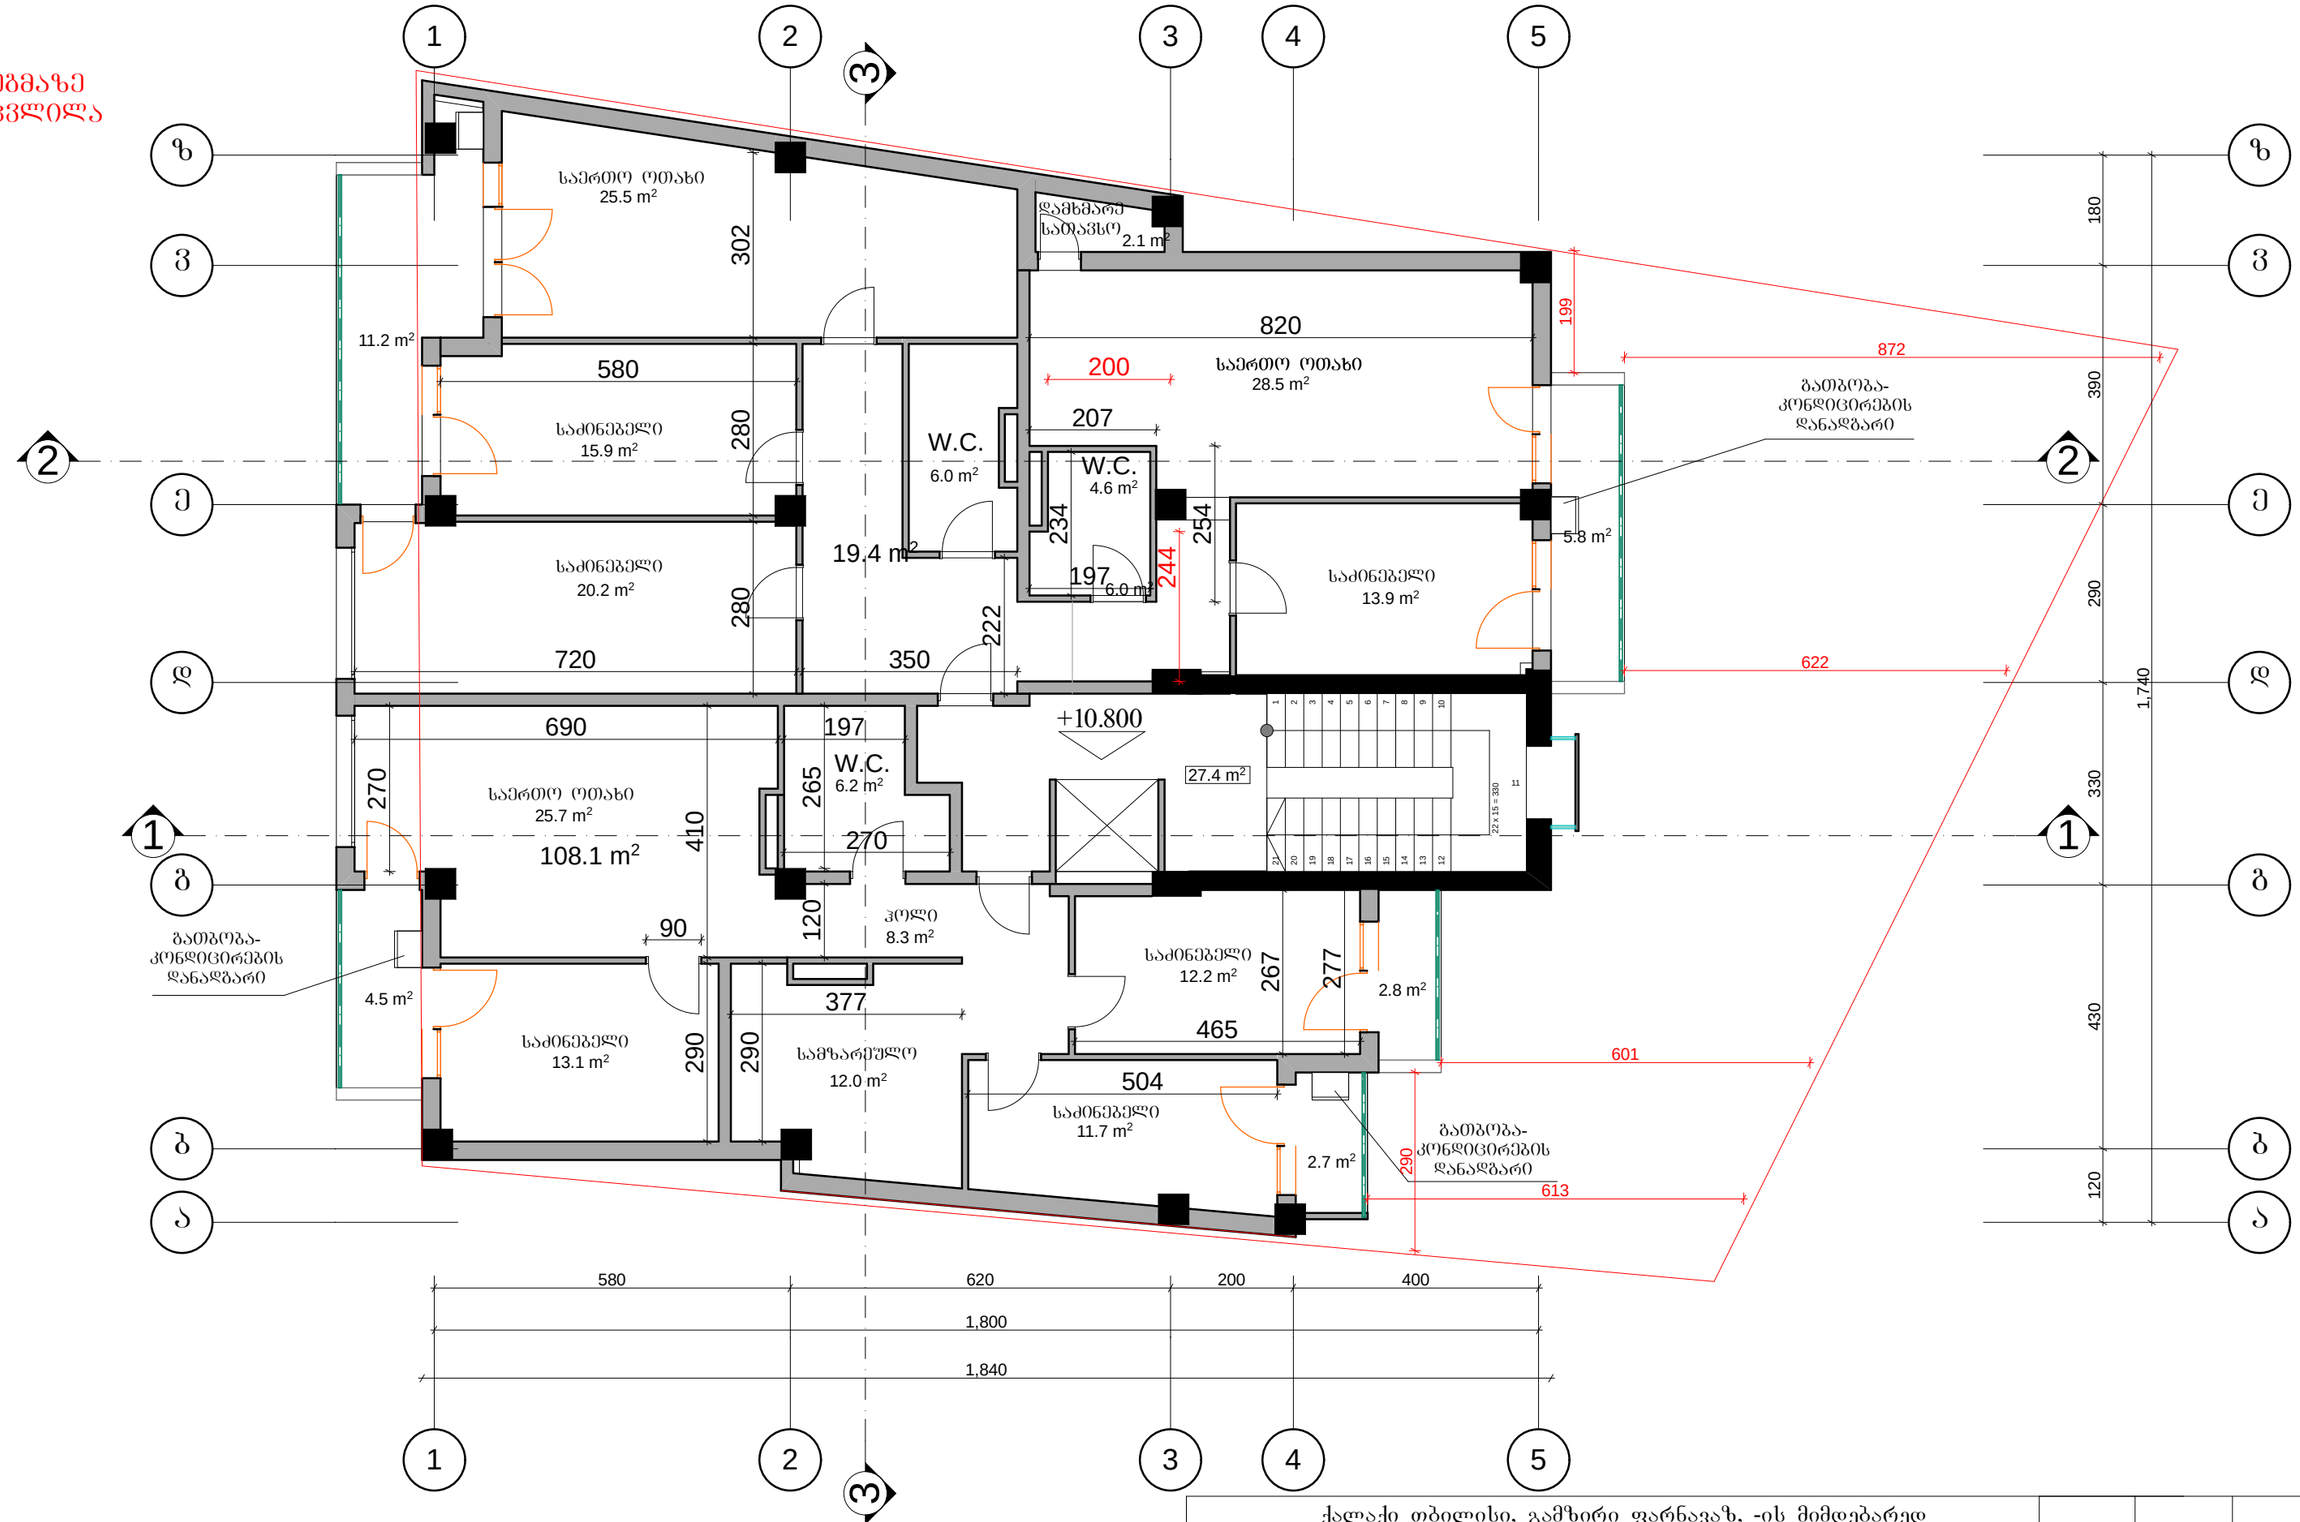


ქალაქი თბილისი, გამზირი ფარნავაზ, -ის მიმდებარედ					
პრ.მთ.არქ.	ვ. გოგავა		დაბალი ინტენსივობის მრავალბინიანი საცხოვრებელი სახლი		
პრ. მთ. ინჟ.	მ. მექვაბიშვილი				
ავტორი	ი.ჩაგანავა		მეოთხე სართულის ბეგმა +10.80 ნიშნულზე	მასშტაბი	შ.პ.ს. "არქიკოლეგიუმი"
შეასრულა	ი.ჩაგანავა		შეთანხმებული პროექტის კორექტირება	1:100	
შეამოწმა	ვ. გოგავა				

არსებულ გეგმაზე
არაფერი შეცვლილა

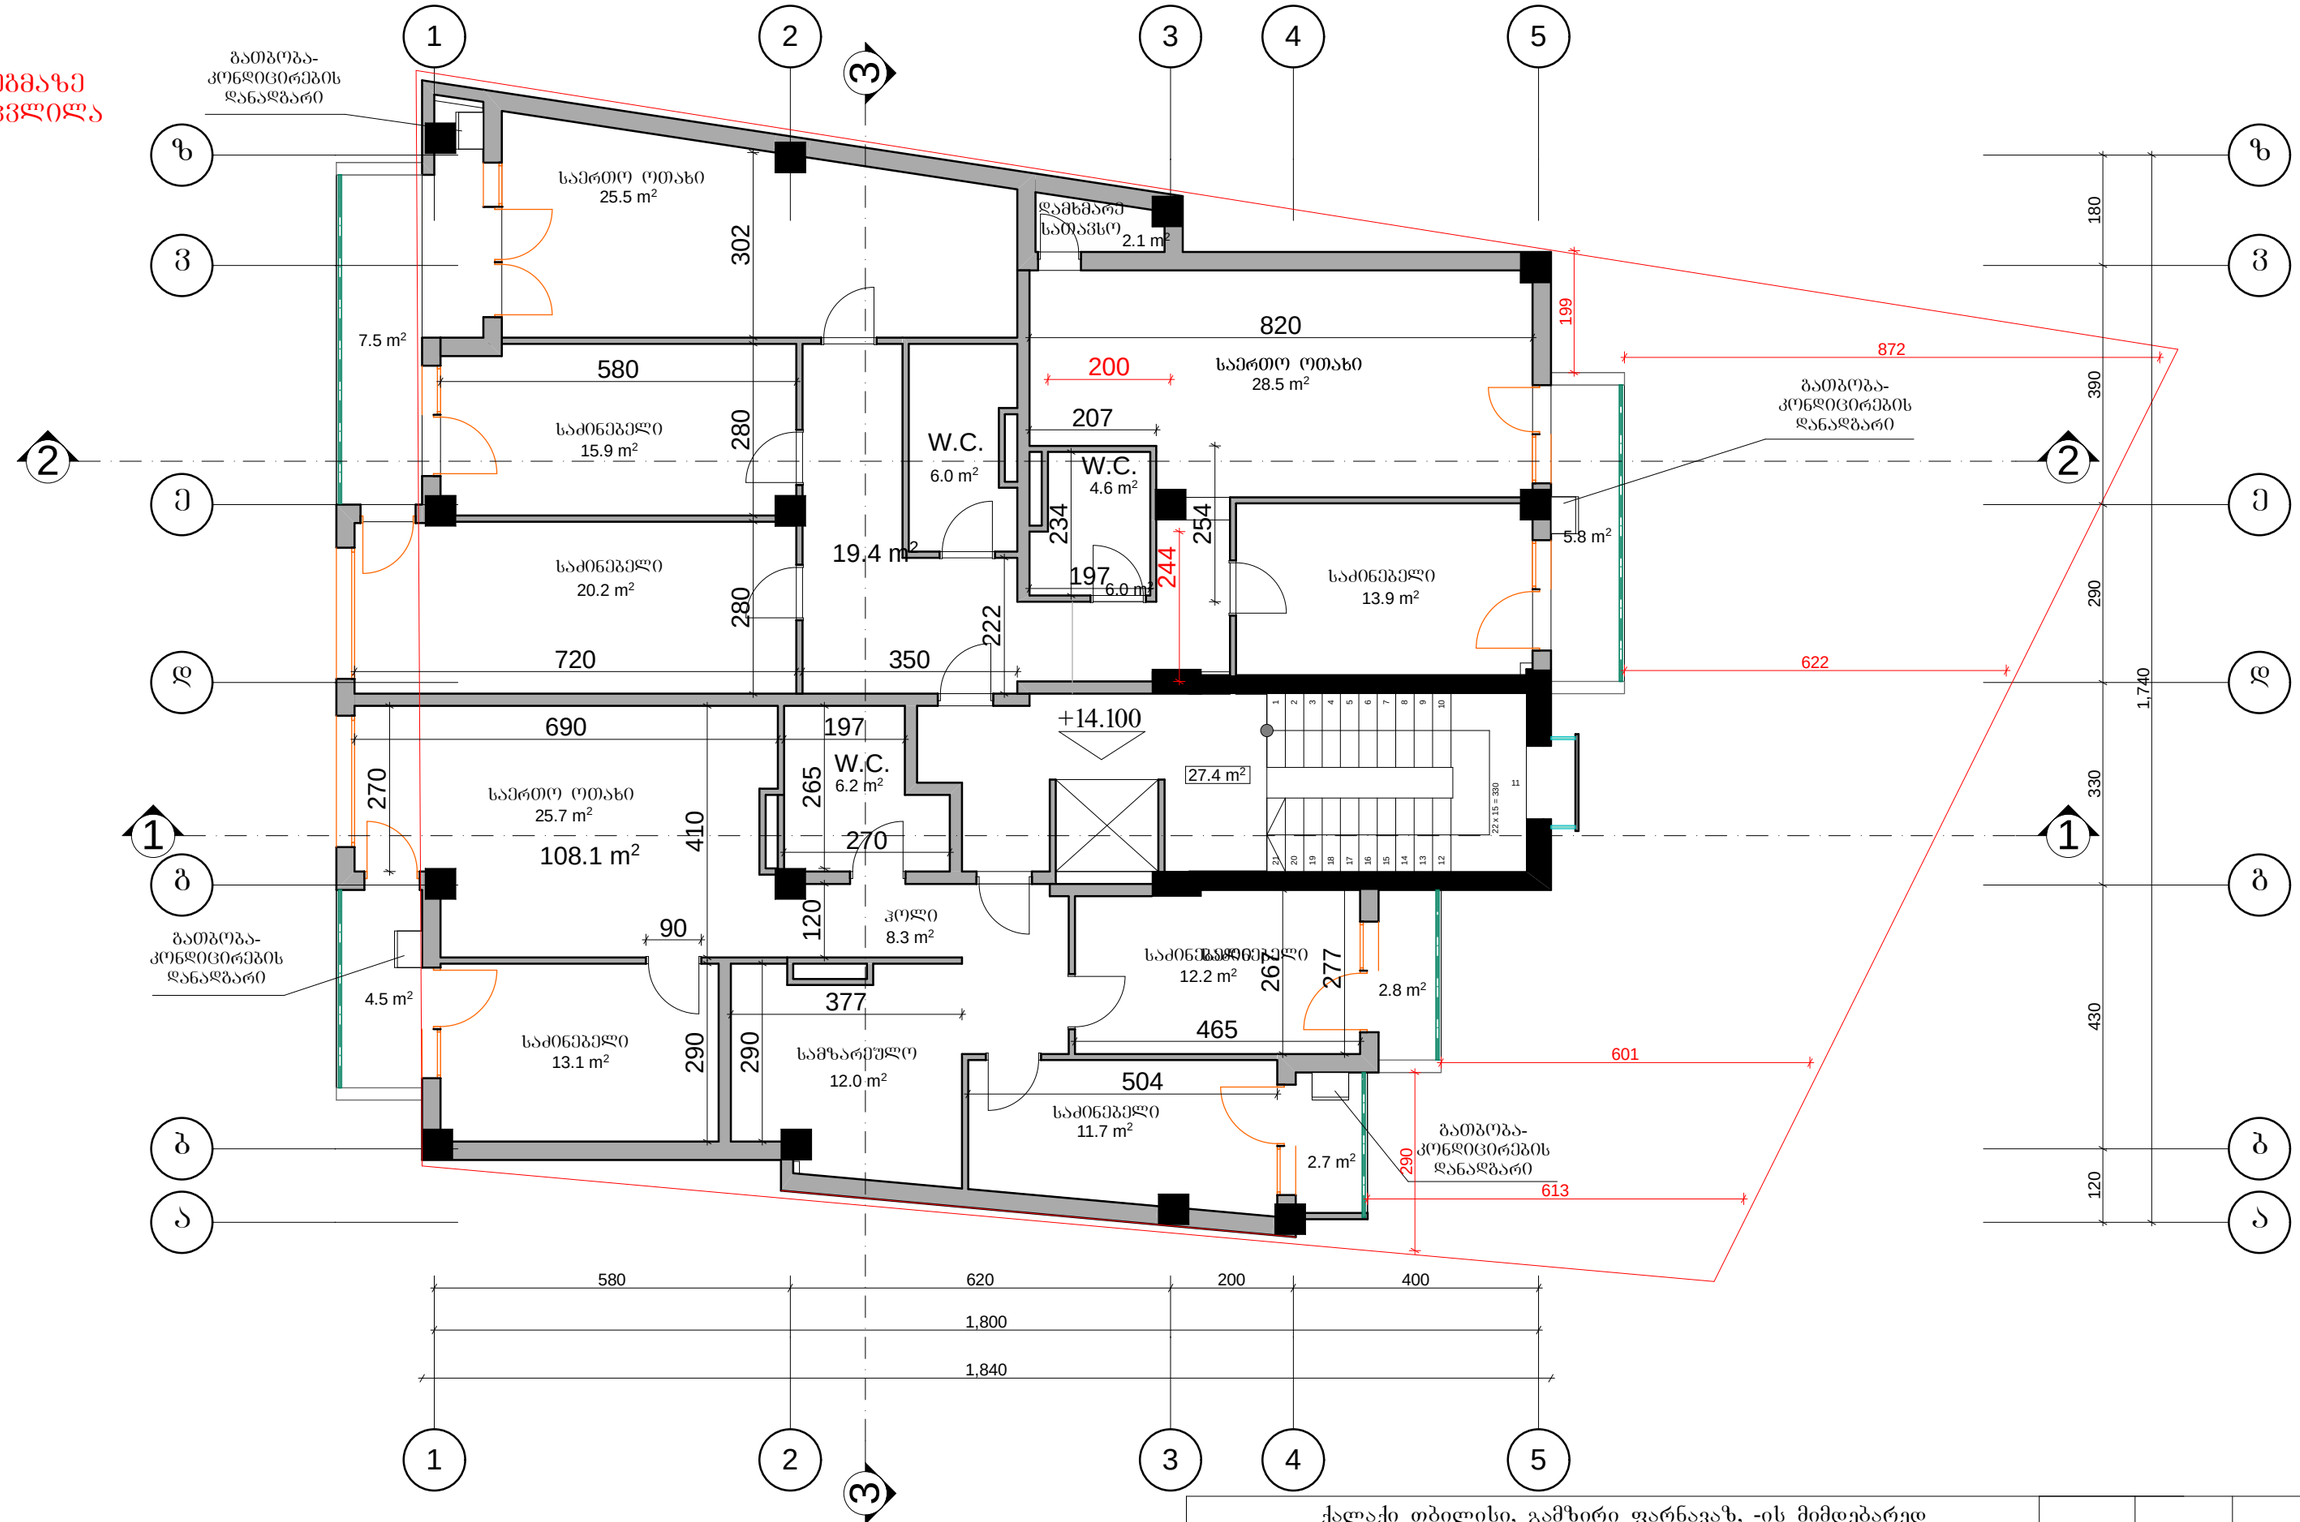


ქალაქი თბილისი, გამზირი ფარნავაზ, -ის მიმდებარედ					
პრ.მთ.არქ.	ვ. გოგავა		დაბალი ინტენსივობის მრავალბინიანი საცხოვრებელი სახლი		
პრ. მთ. ინჟ.	მ. მექვაბიშვილი				
ავტორი	ი.ჩაგანავა		მეზუთე სართულის ბეგმა +14.10 ნიშნულზე	მასშტაბი	შ.პ.ს. "არქიკოლეგიუმი"
შეასრულა	ი.ჩაგანავა		შეთანხმებული პროექტის კორექტირება	1:100	
შეამოწმა	ვ. გოგავა				

არსებულ გეგმაზე
არაფერი შეცვლილა

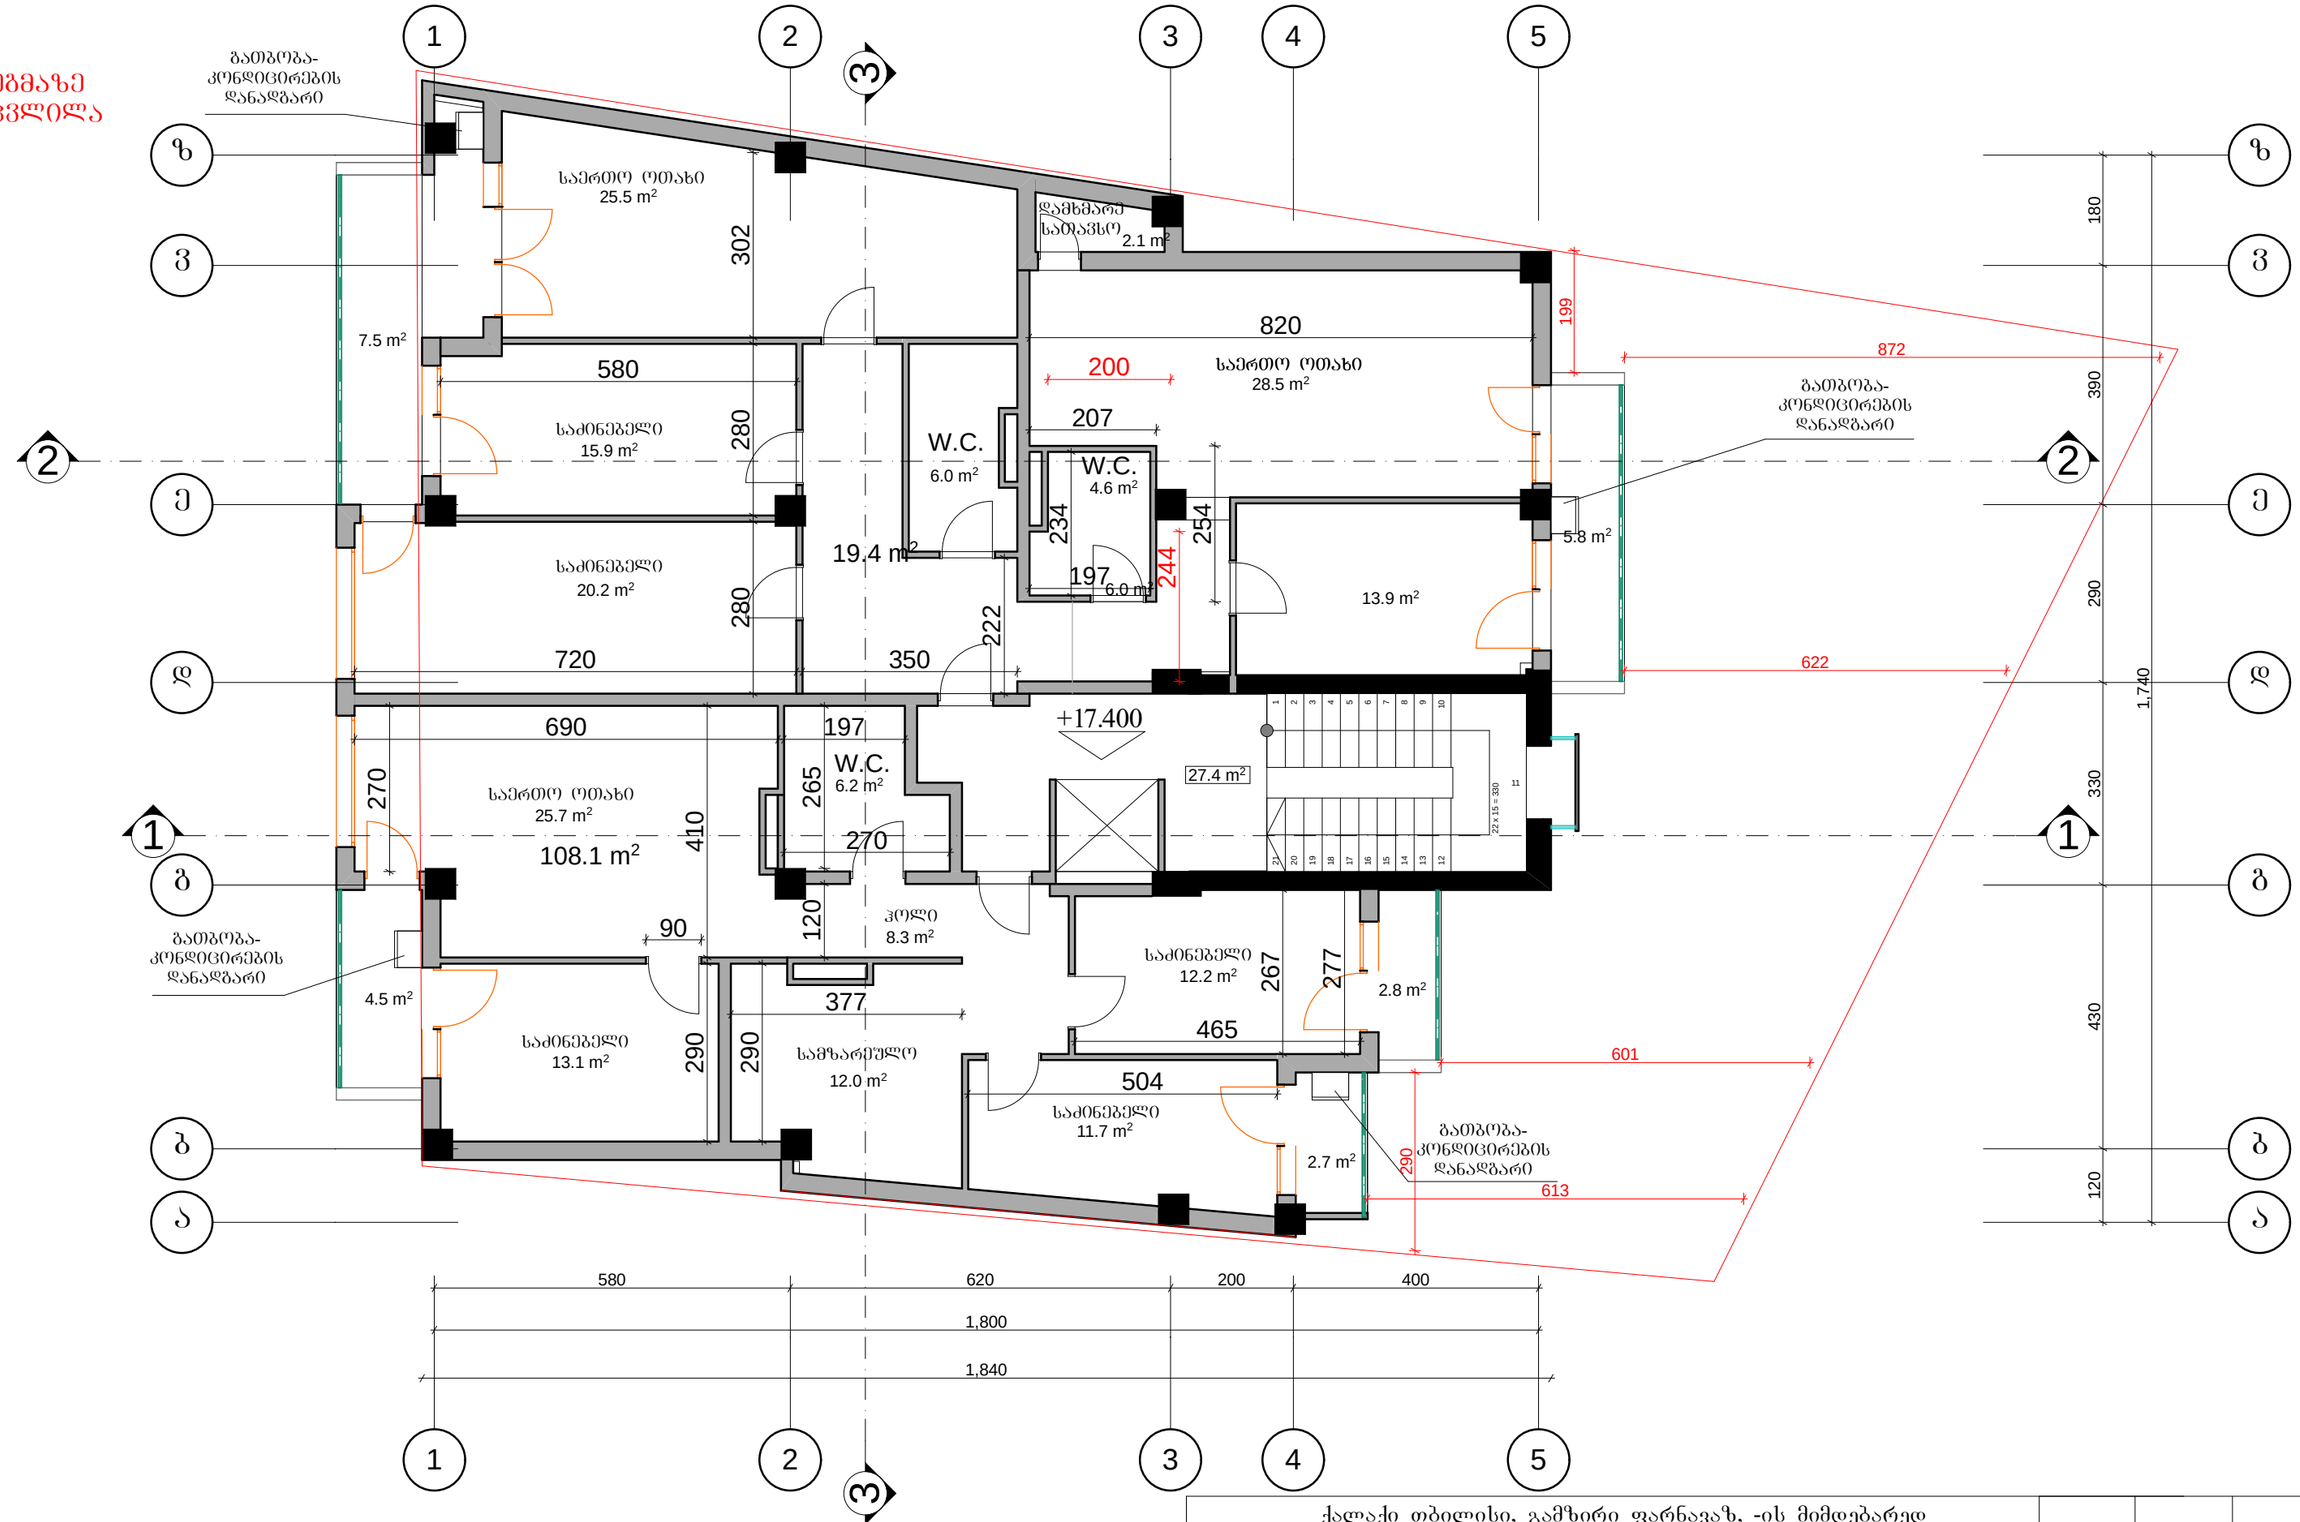

ქალაქი თბილისი, გამზირი ფარნავაზ, -ის მიმდებარედ					
პრ.მთ.არქ.	ვ. გოგავა		დაბალი ინტენსივობის მრავალბინიანი საცხოვრებელი სახლი		
პრ. მთ. ინჟ.	მ. მექვაბიშვილი				
ავტორი	ი.ჩაგანავა		მეექვსე სართულის გეგმა +17.40 ნიშნულზე	მასშტაბი	შ.პ.ს. "არქიკოლეგიუმი"
შეასრულა	ი.ჩაგანავა			1:100	
შეამოწმა	ვ. გოგავა		შეთანხმებული პროექტის კორექტირება		


არსებულ გეგმაზე
არაფერი შეცვლილა

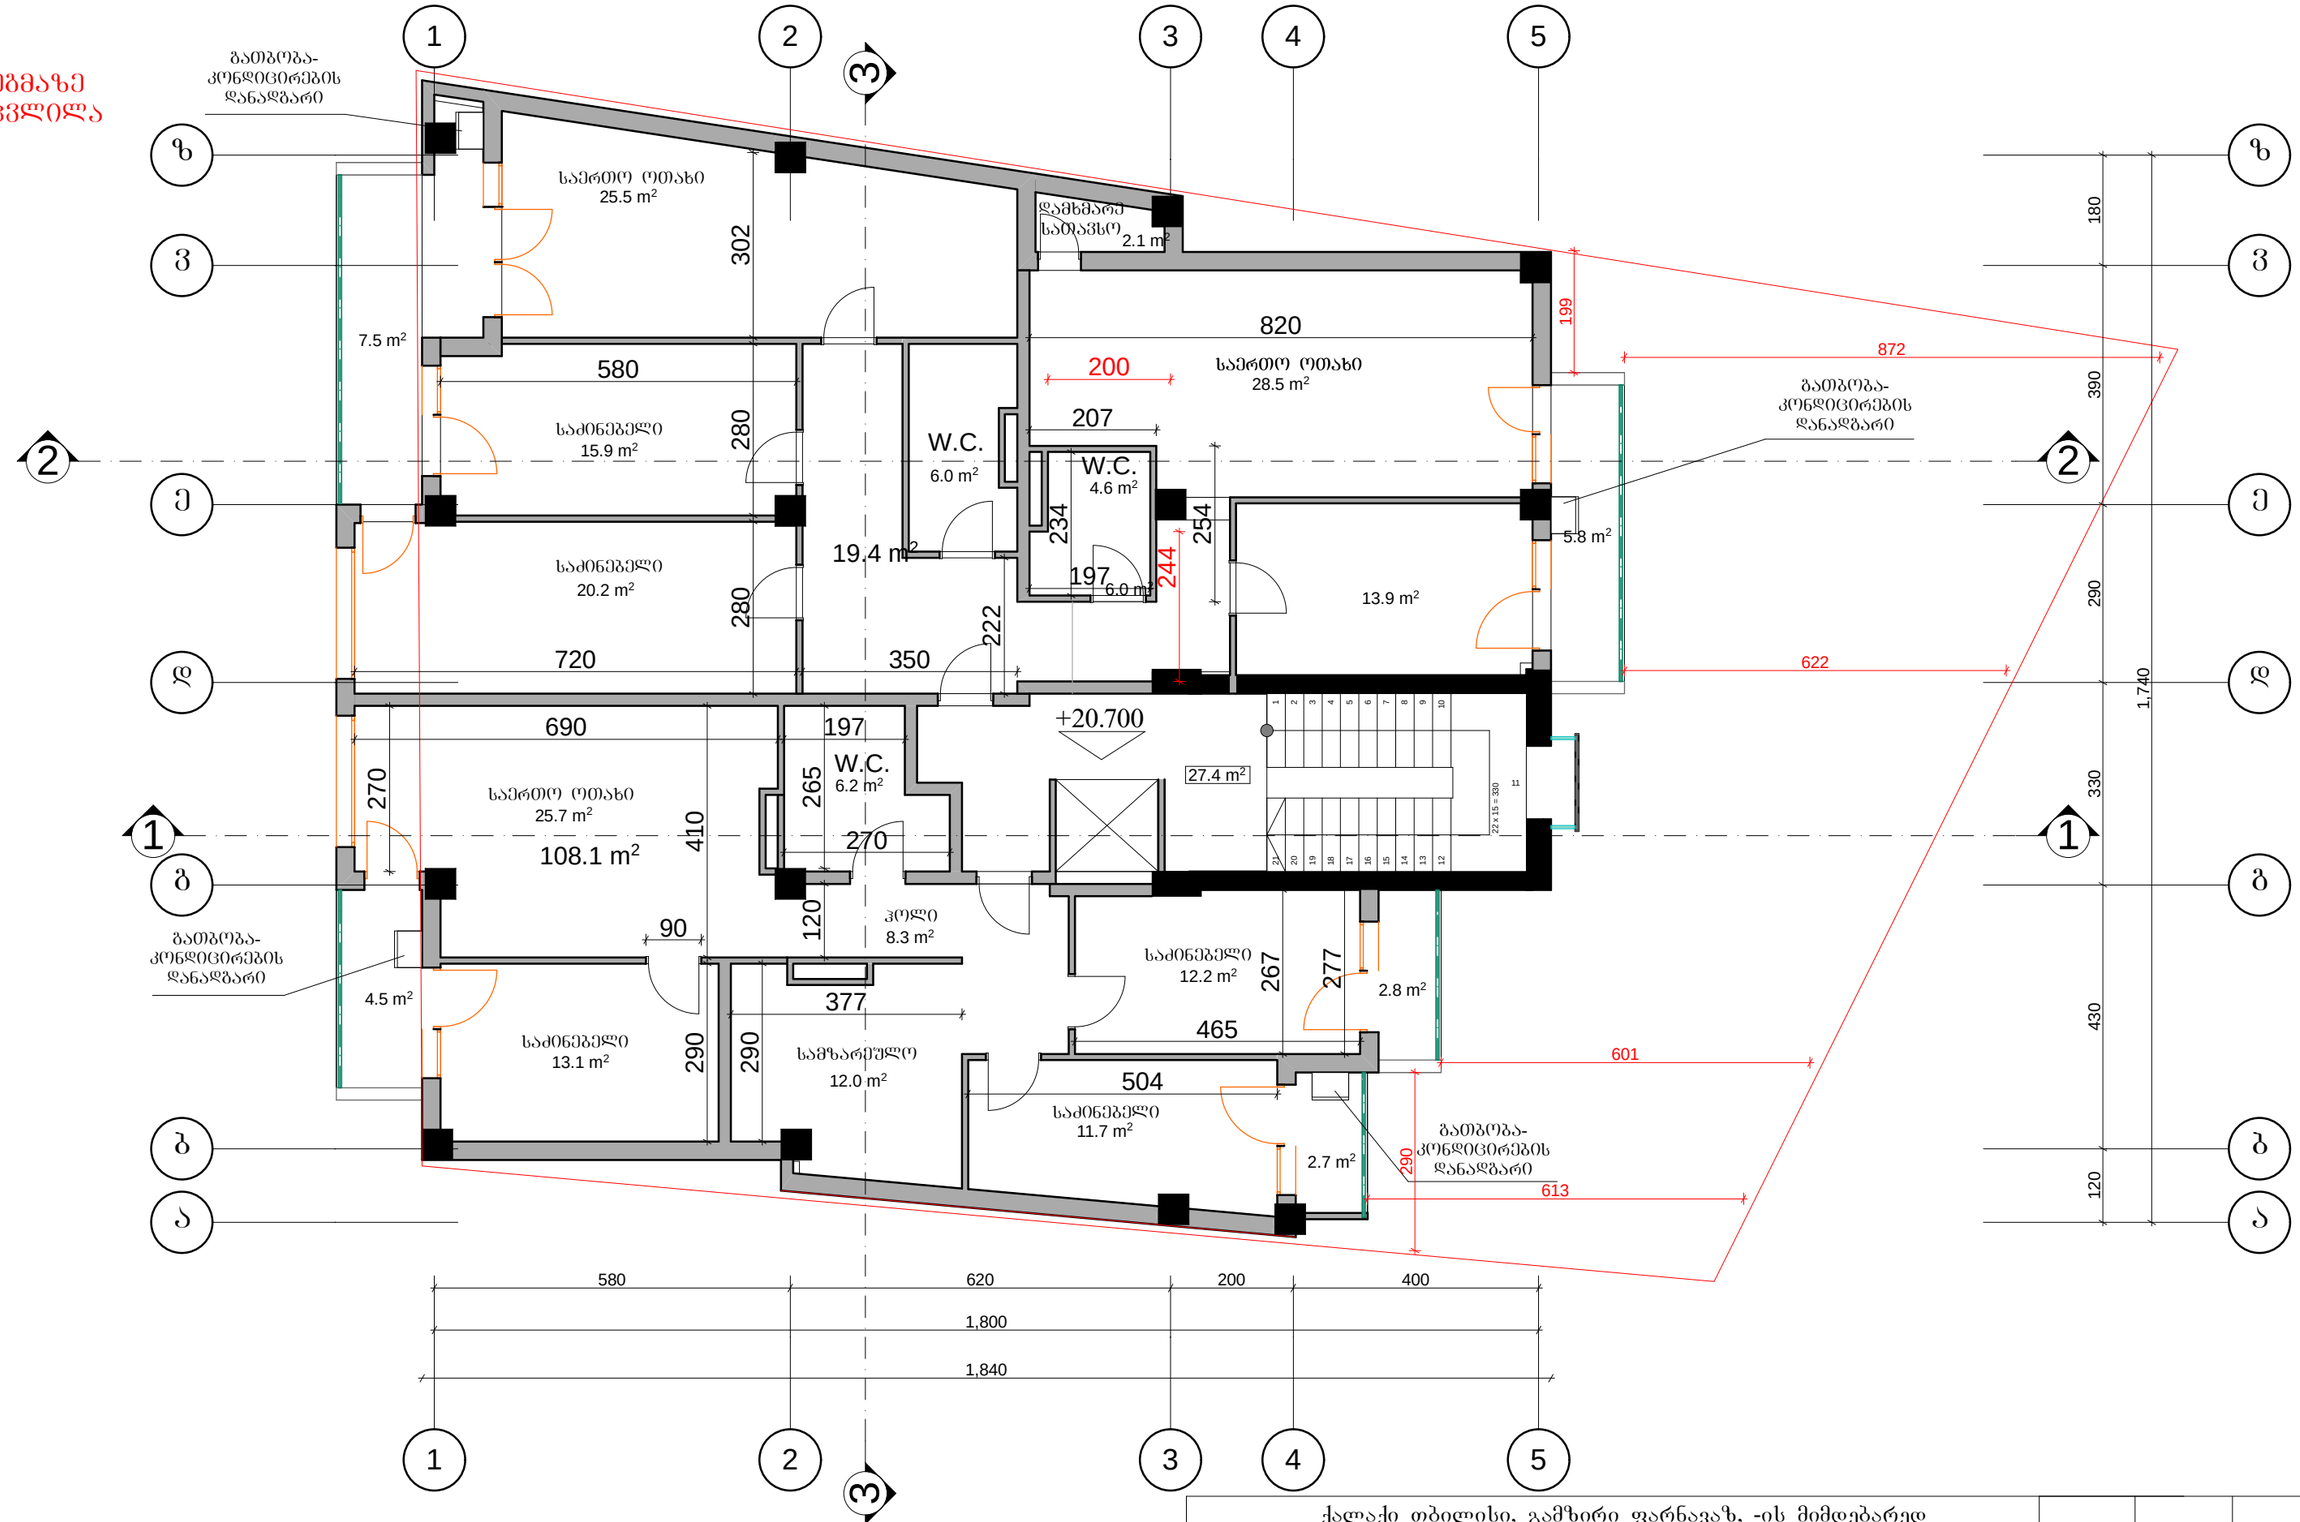

ქალაქი თბილისი, გამზირი ფარნავაზ, -ის მიმდებარედ

პრ.მთ.არქ.	ვ. გოგავა		დაბალი ინტენსივობის მრავალბინიანი საცხოვრებელი სახლი		
პრ. მთ. ინჟ.	მ. მექვაბიშვილი				
ავტორი	ი.ჩაგანავა		მეშვიდე სართულის გეგმა +20.70 ნიშნულზე	მასშტაბი	შ.პ.ს. "არქიკოლეგიუმი"
შეასრულა	ი.ჩაგანავა				
შეამოწმა	ვ. გოგავა		შეთანხმებული პროექტის კორექტირება	1:100	

არსებულ გეგმაზე
არაფერი შეცვლილა

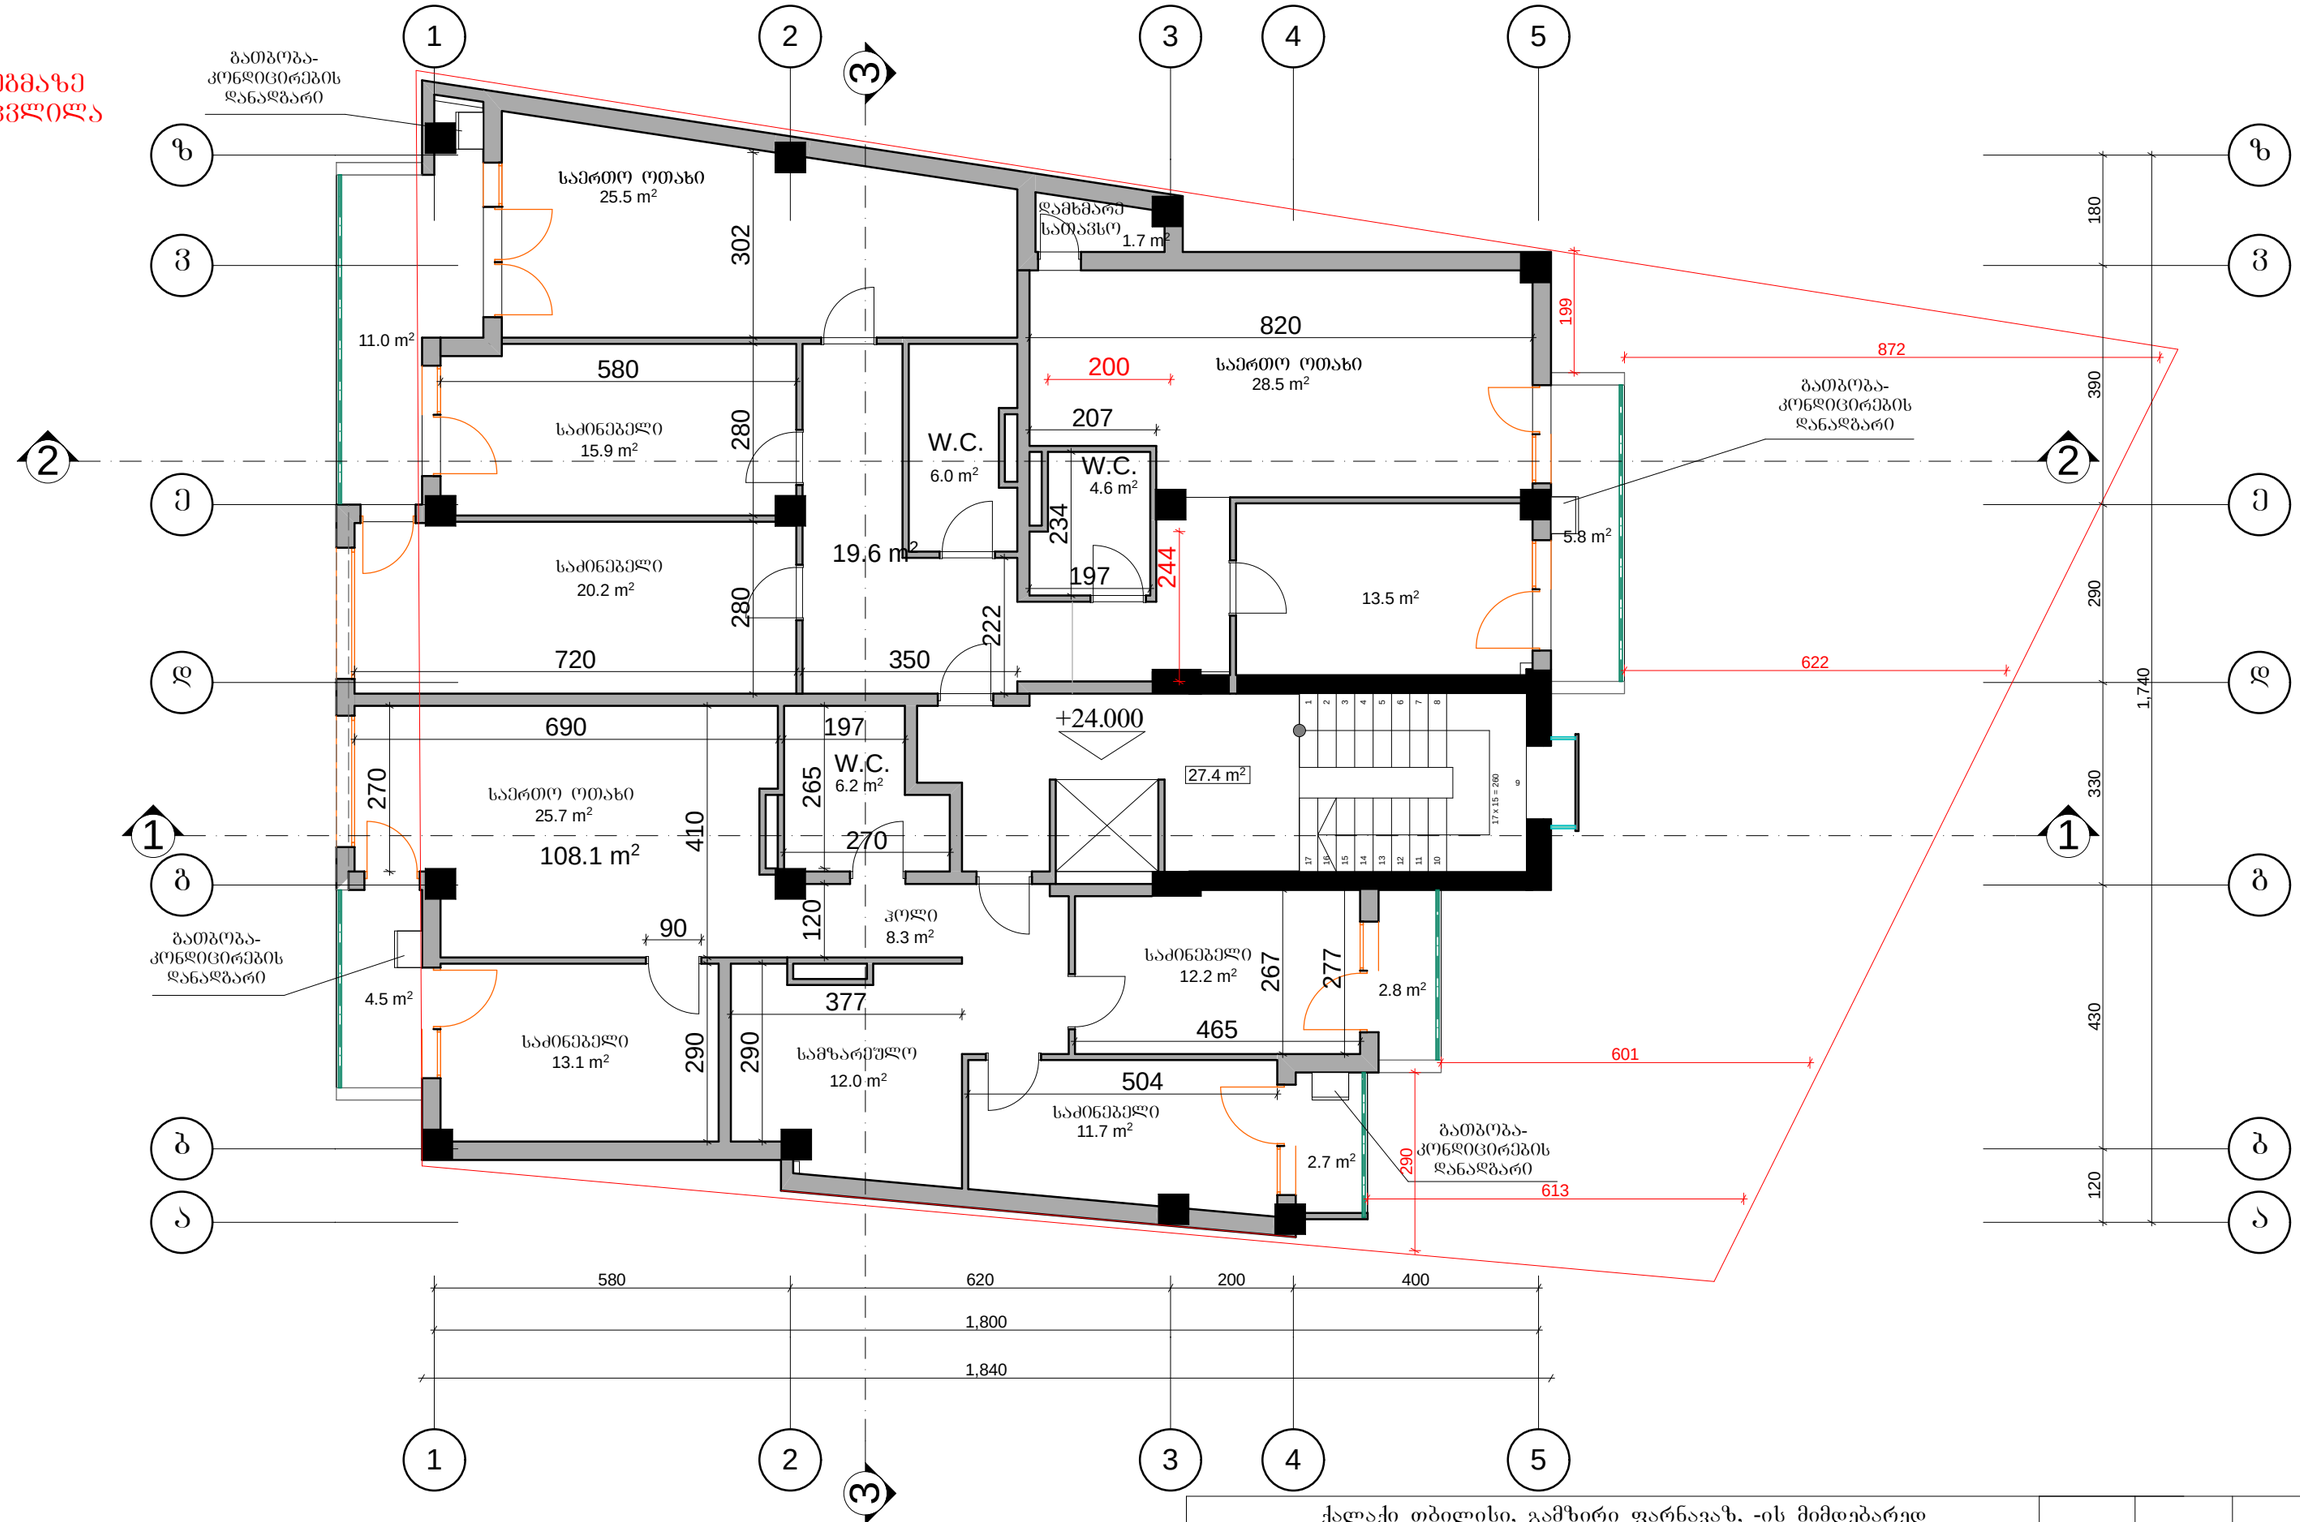

ქალაქი თბილისი, გამზირი ფარნავაზ, -ის მიმდებარედ					
პრ.მთ.არქ.	ვ. გოგავა		დაბალი ინტენსივობის მრავალბინიანი საცხოვრებელი სახლი		
პრ. მთ. ინჟ.	მ. მექვაბიშვილი				შ.პ.ს. "არქიკოლეგიუმი"
ავტორი	ი.ჩაგანავა		მერვე სართულის გეგმა +24.0 ნიშნულზე	მასშტაბი	
შეასრულა	ი.ჩაგანავა		შეთანხმებული პროექტის კორექტირება	1:100	
შეამოწმა	ვ. გოგავა				

არსებულ გებმაზე
არაფერი შეცვლილა

წყალშემკრები
მილები

საკანტილაციო
შახტები

+26.600


177
902
612
558
628

180
390
290
1,740
330
430
120

580
620
200
400
1,800
1,840

ქალაქი თბილისი, გამზირი ფარნავაზ, -ის მიმდებარედ					
პრ.მთ.არქ.	ვ. გოგავა		დაბალი ინტენსივობის მრავალბინიანი საცხოვრებელი სახლი		
პრ. მთ. ინჟ.	მ. მექვაბიშვილი				შ.პ.ს. "არქიკოლეგიუმი"
ავტორი	ი.ჩაგანავა		სახურავის გებმა +26.60 ნიშნულზე	მასშტაბი	
შეასრულა	ი.ჩაგანავა		შეთანხმებული პროექტის კორექტირება	1:100	
შეამოწმა	ვ. გოგავა				

არსებულ გებმაზე
არაფერი შეცვლილა

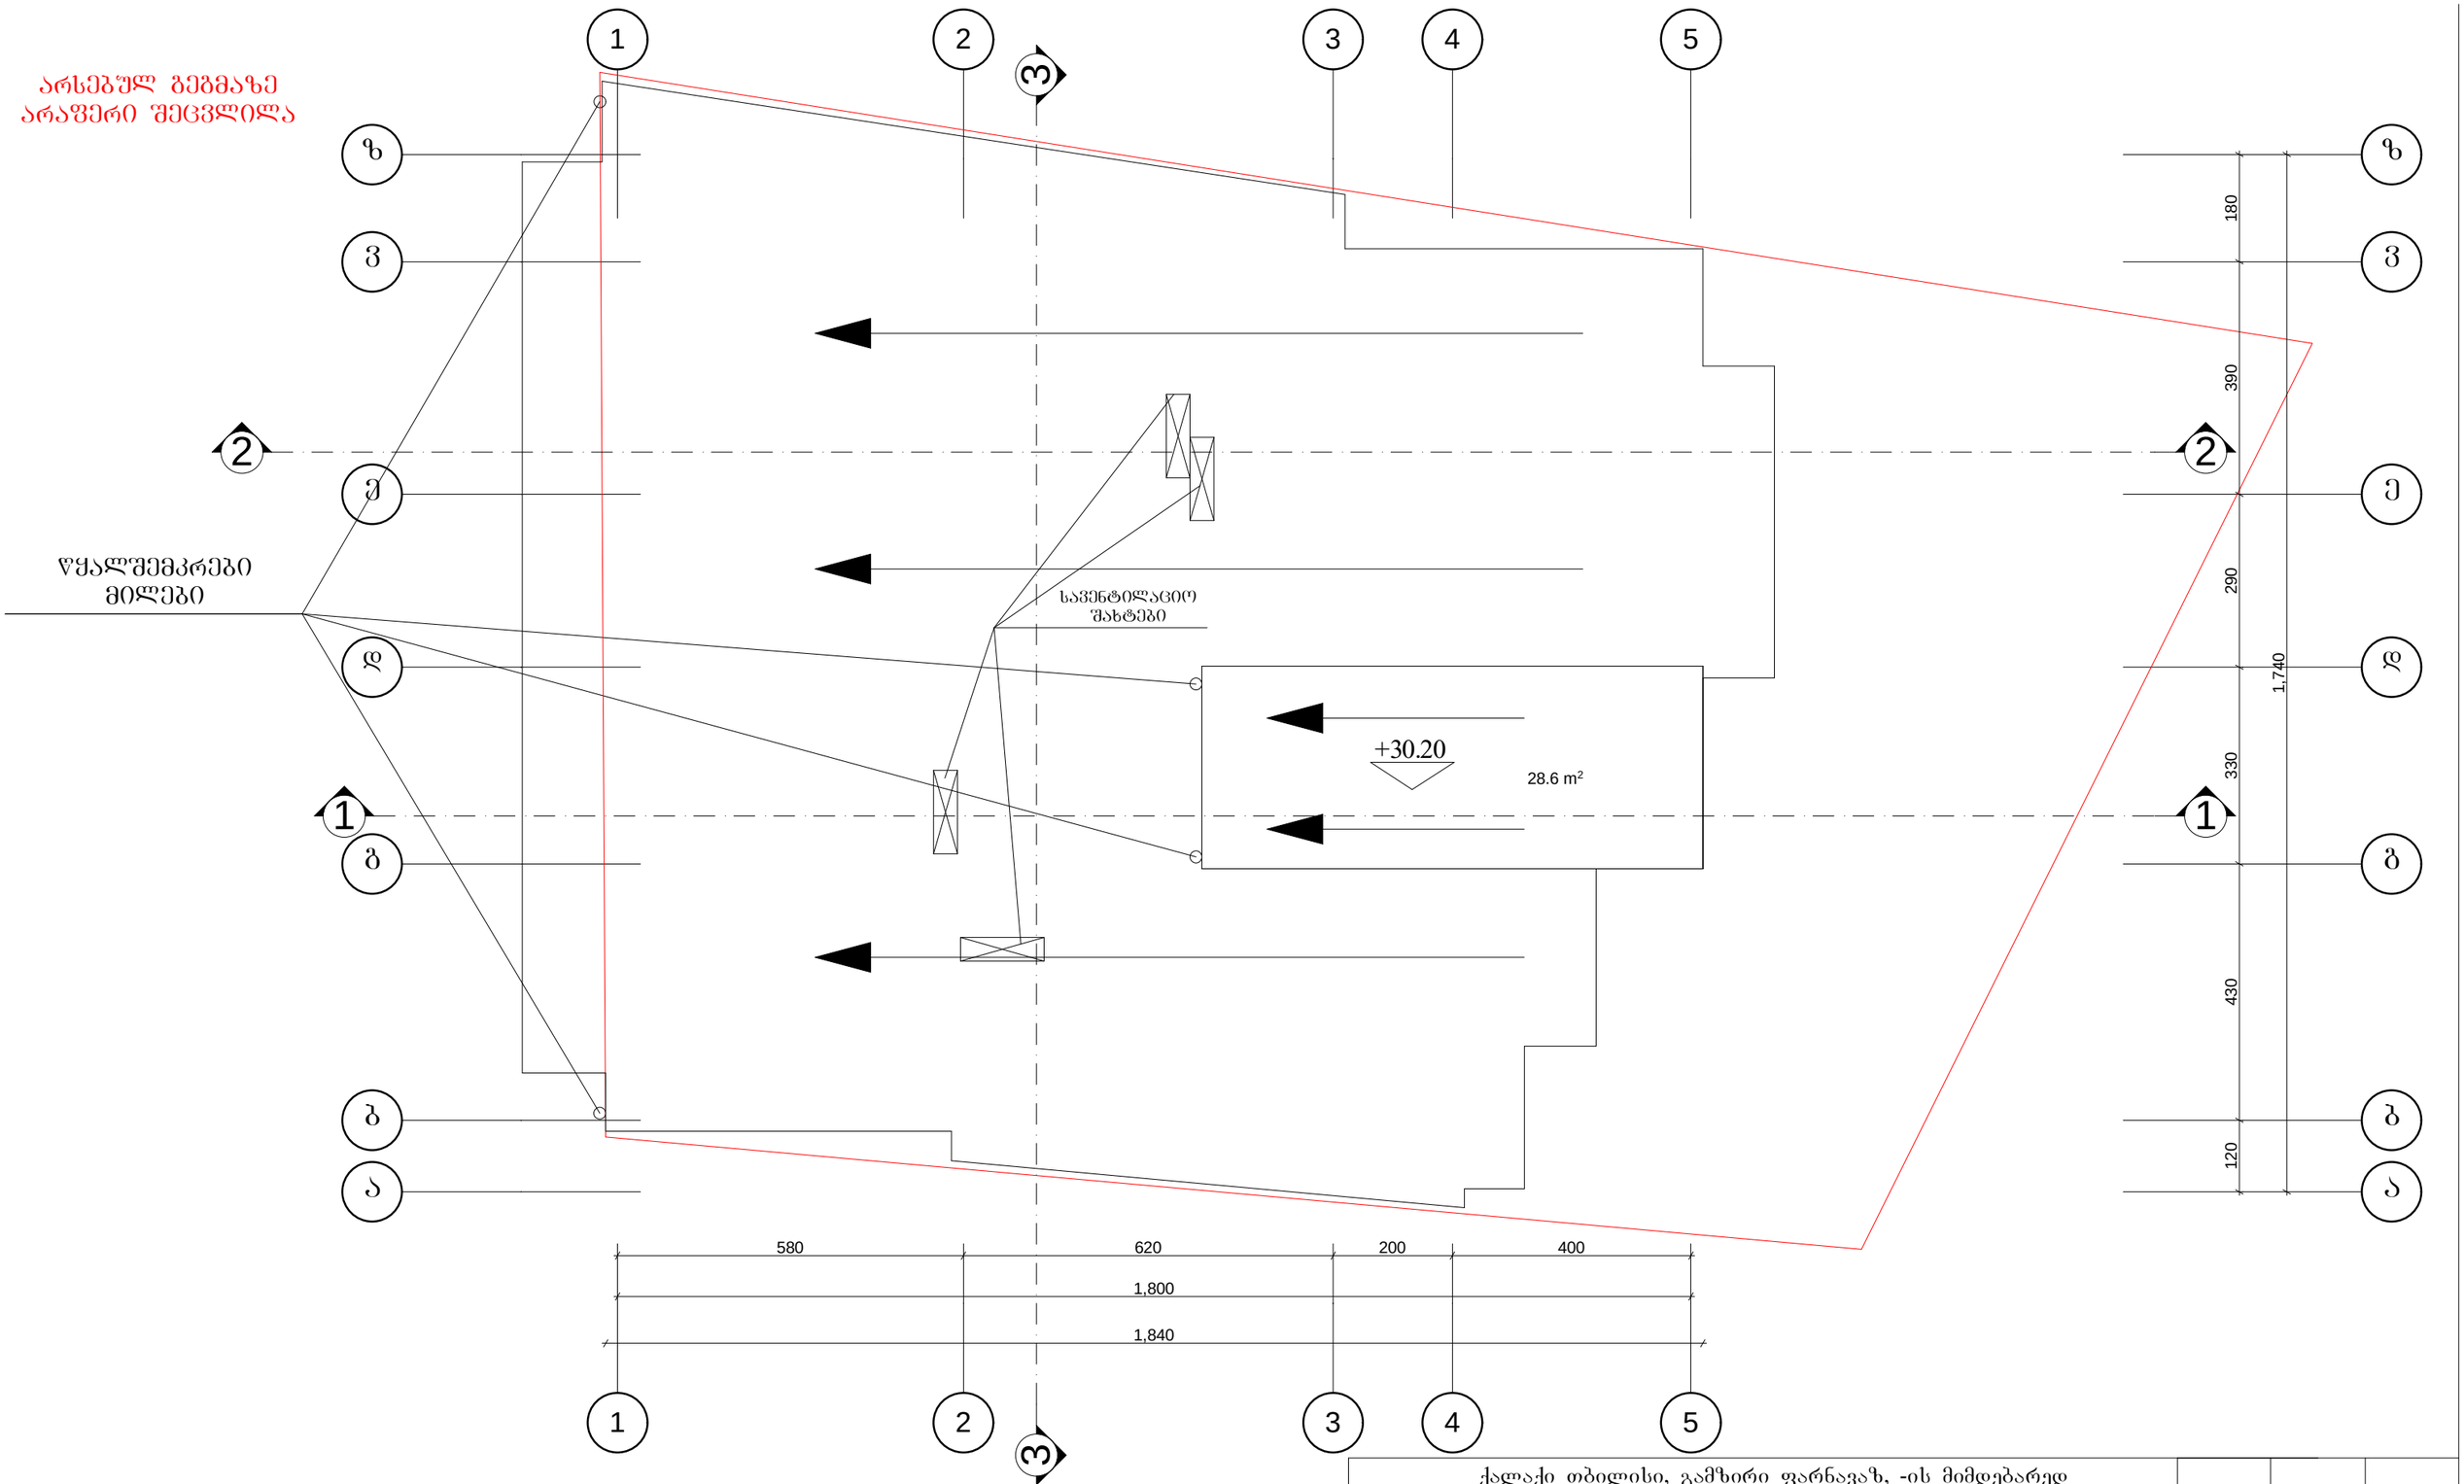

ქალაქი თბილისი, გამზირი ფარნავაზ, -ის მიმდებარედ					
პრ.მთ.არქ.	ვ. გოგავა		დაბალი ინტენსივობის მრავალბინიანი საცხოვრებელი სახლი		შ.პ.ს. "არქიკოლეგიუმი"
პრ. მთ. ინჟ.	მ. მექვაბიშვილი				
ავტორი	ი.ჩაგანავა		კიბის უჯრედის გადახურვის გეგმა +28.60 ნიშნულზე	მასშტაბი	
შეასრულა	ი.ჩაგანავა		შეთანხმებული პროექტის კორექტირება	1:100	
შეამოწმა	ვ. გოგავა				