I სართულის გეგმა ნიშნ. 0.00 მ.1:200

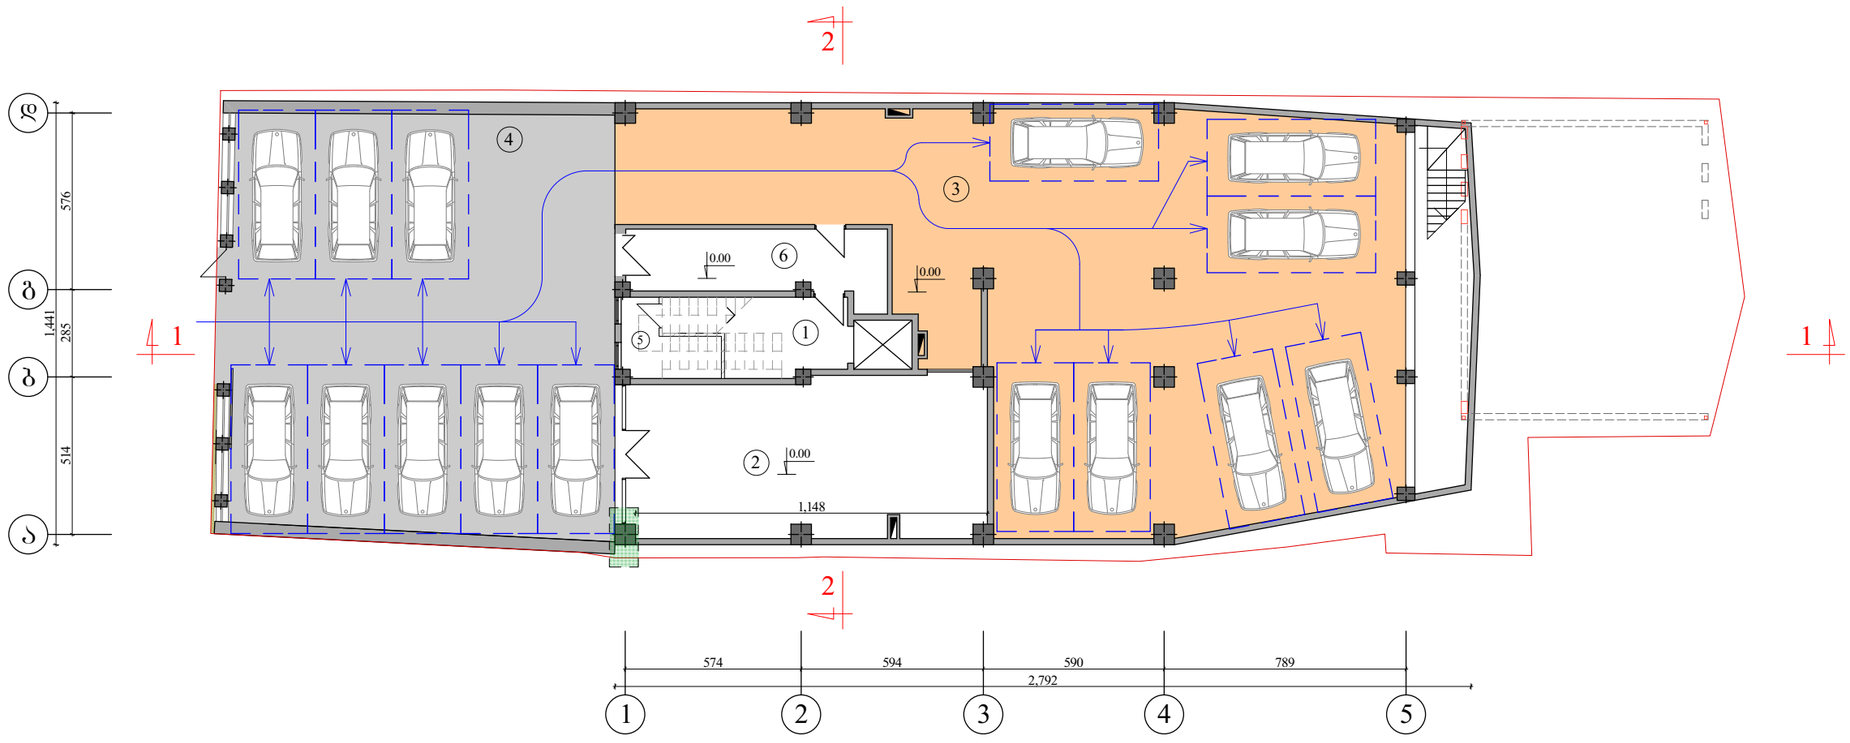

ექსპიკაცია:

1. კიბის უჯრედი/სადარბაზო - 33.30 მ2
2. კომერციული ფართობი - 62.80 მ2
3. ავტოსადგომი 7 ავტომობილზე - 241.90 მ2
4. ღია ავტოსადგომი 8 ავტომობილზე 171.50 მ2
5. დამხმარე ფართი 6.07 მ2
6. ტამბური

გათბობა-კონდიციირების დანადგარის განთავსების ადგილი

საერთო საცხოვრებელი ფართი - 1660.30 მ2
საერთო საზაფხულო ფართი - 286.90 მ2
კომერციული ფართი - 62.80 მ2
დამხმარე ფართი - 6.07 მ2

შუალედურ პასუხის მოთხოვნის შესაბამისად შესწორდა ავტომობილების განლაგება ღია და დახურულ ავტოსადგომებზე, დაემატა გადაადგილების სქემა, აგრეთვე დაემატა ტამბური სადარბაზოში, მოძვანილია ურთიერთშესაბამისობაში სახანძრეს გარეთ გასული ღობე
ანალოგიურად შესწორდა II სართულის გეგმაზე ავტოსაგომი, დაემატა გადაადგილების სქემა (6.65 ნიშნულზე) დანარჩენი გეგმები დარჩება უცვლელი

დამკვეთი	შ.პ.ს. „ჯეო კადასტრი"			I სართულის გეგმა ნიშნ. 0.00
0.მღინარაძე				
ქ.თბილისი ცაბარელის ქ. №10	დირექტორი		რ.მოსეშვილი	08.05.2017
	დაამუშავა		ვ.ღუღუნავა	

II სართულის გეგმა ნიშნ. 4.05 მ.1:200

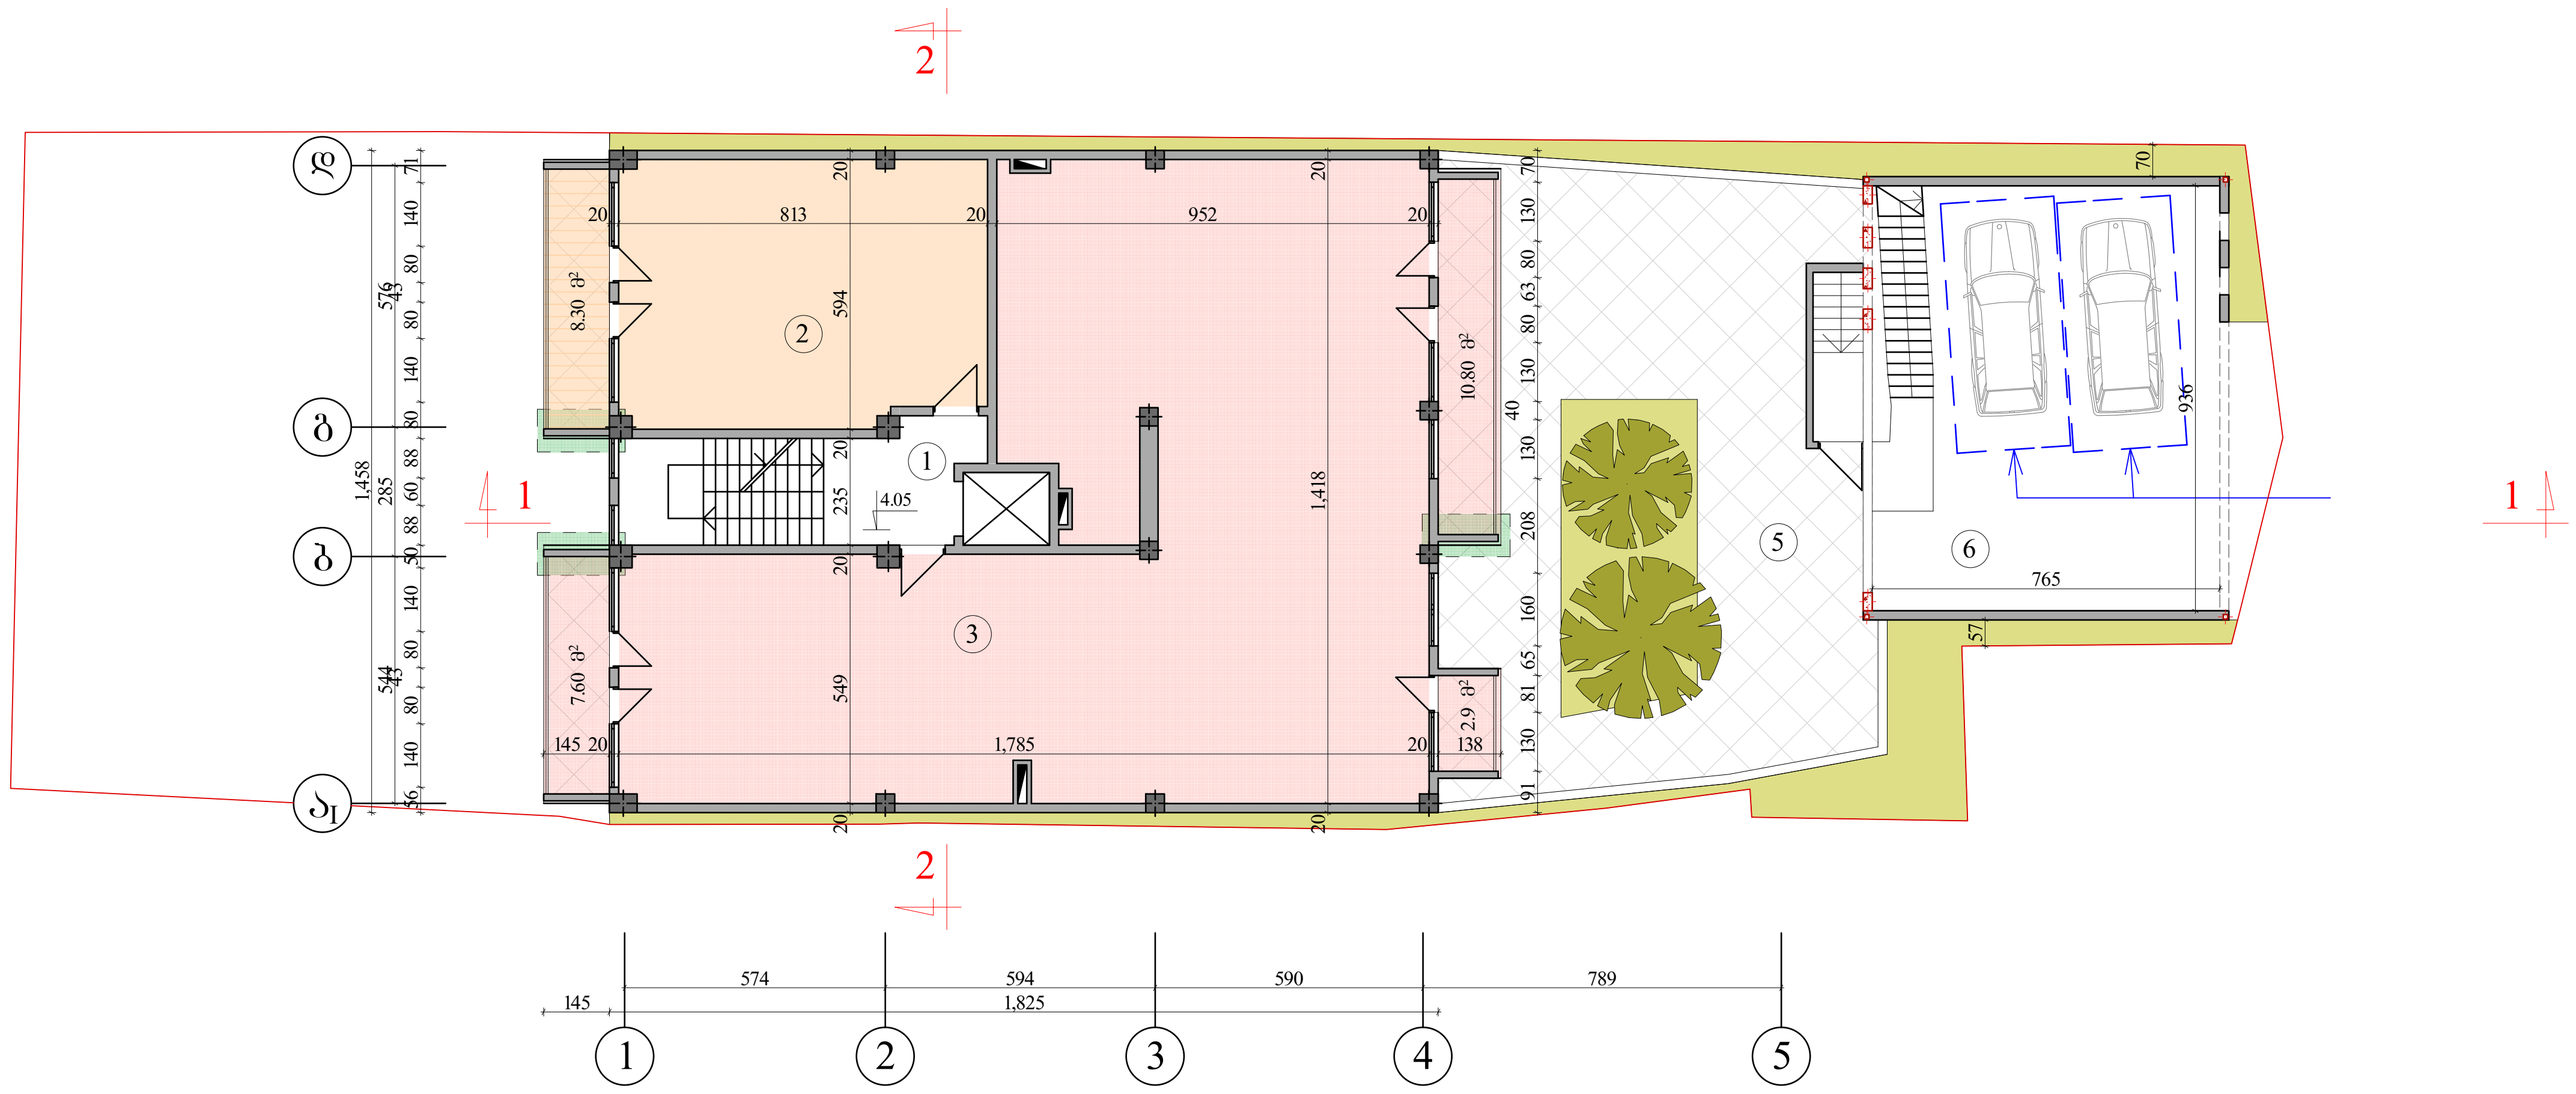

ექსპიკაცია:

1. კიბის უჯრედი - 12.80 მ2
2. საცხოვრებელი ბინა №1 - 55.20 მ2
3. საცხოვრებელი ბინა №2 - 196.30 მ2
5. შიდა ეზო მაცხოვრებლებისთვის
6. ავტოსადგომი 2 ავტომობილზე - 62.60 მ2

კიბის უჯრედი - 12.80 მ2
საცხოვრებელი ფართი - 222.00 მ2
საზაფხულო ფართი - 29.60 მ2

გათბობა-კონდიცირების დანადგარის განთავსების ადგილი

დამკვეთი	შ.პ.ს. „ჯეო კადასტრი"			II სართულის გეგმა ნიშნ. 4.05
ი.მდინარაძე				
ქ.თბილისი ცაგარელის ქ. №10	დირექტორი		რ.მოსეშვილი	08.05.2017
	დაამუშავა		ვ.დუდუჩავა	

III სართულის გეგმა ნიშნ. 7.35 მ.1:200

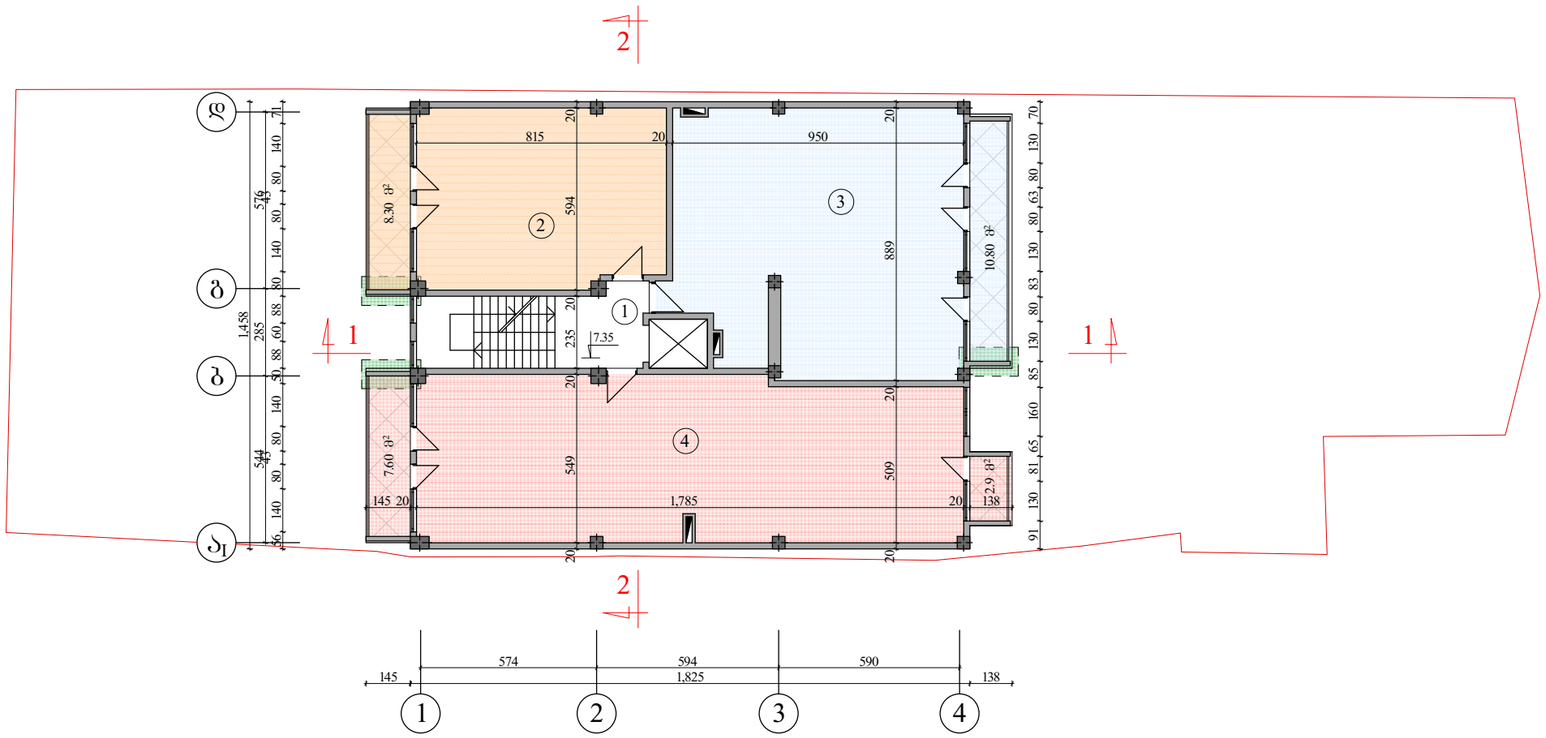

ექსპიკაცია:

1. კიბის უჯრედი - 12.20 მ2
2. საცხოვრებელი ბინა №3 - 55.30 მ2
3. საცხოვრებელი ბინა №4 - 90.00 მ2
4. საცხოვრებელი ბინა №5 - 105.00 მ2

კიბის უჯრედი - 12.20 მ2
საცხოვრებელი ფართი - 220.70 მ2
საზაფხულო ფართი - 29.60 მ2

გათბობა-კონდიციერების დანადგარის განთავსების ადგილი

დამკვეთი	შ.პ.ს. „ჯეო კადასტრი"			III სართულის გეგმა ნიშნ. 7.35
ი.მღებარაძე				
ქ.თბილისი ცაბარელის ქ. №10	დირექტორი		რ.მოსეშვილი	08.05.2017
	დაამუშავა		ვ.ლუდუჩავა	

IV სართულის გეგმა ნიშნ. 10.65 მ.1:200

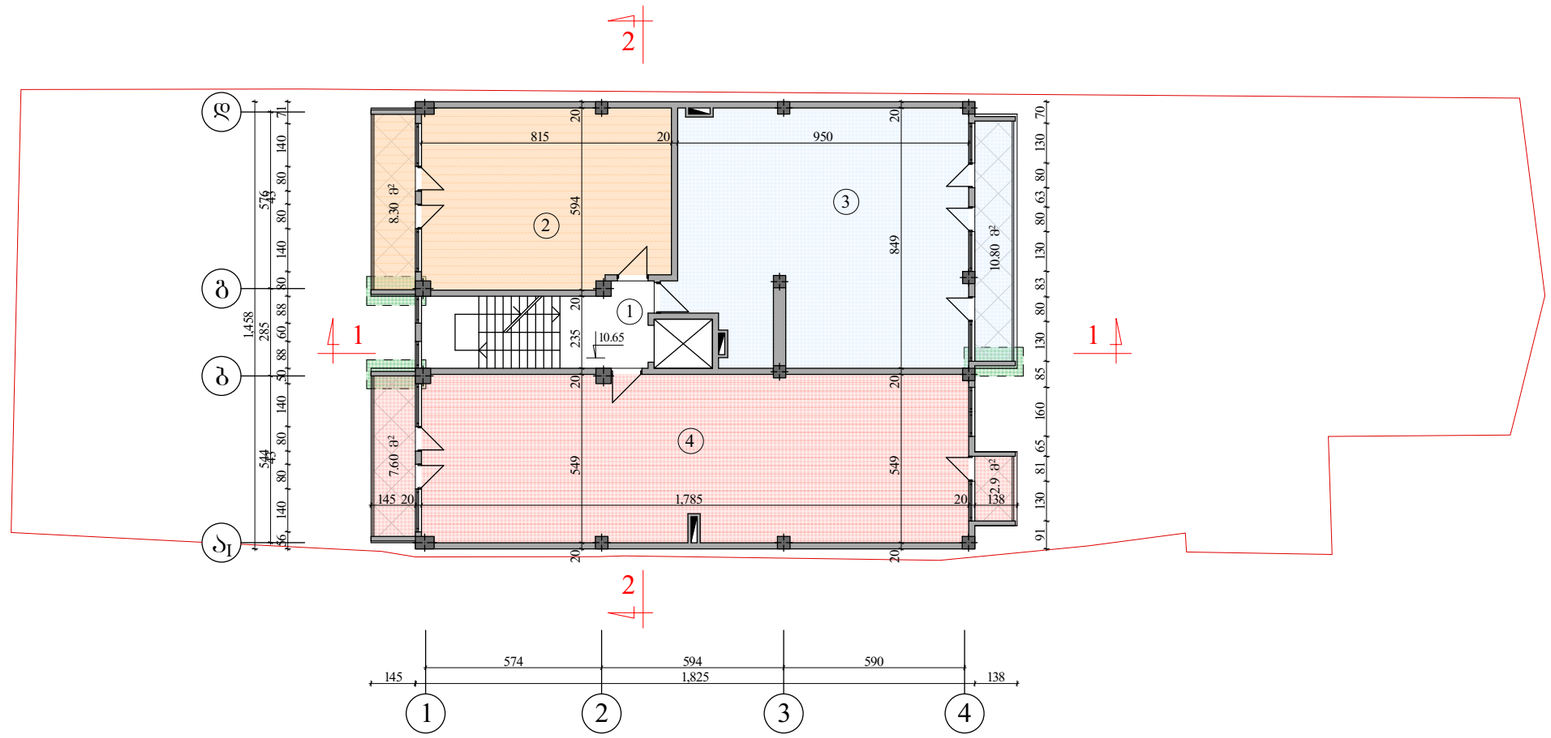

ექსპიკაცია:

1. კიბის უჯრედი	12.20 მ2
2. საცხოვრებელი ბინა №6	55.30 მ2
3. საცხოვრებელი ბინა №7	87.70 მ2
4. საცხოვრებელი ბინა №8	107.50 მ2

კიბის უჯრედი - 12.20 მ2
საცხოვრებელი ფართი - 220.90 მ2
საზაფხულო ფართი - 29.60 მ2

გათბობა-კონდიციერების დანადგარის განთავსების ადგილი

დამკვეთი	შ.პ.ს. „ჯეო კადასტრი"			IV სართულის გეგმა ნიშნ. 10.65
ობიექტი				
ქ.თბილისი ცაბარელის ქ. №10	დირექტორი		რ.მოსეშვილი	08.05.2017
	დაამუშავა		ვ.ლუდუჩავა	

V სართულის გეგმა ნიშნ. 13.95 მ.1:200

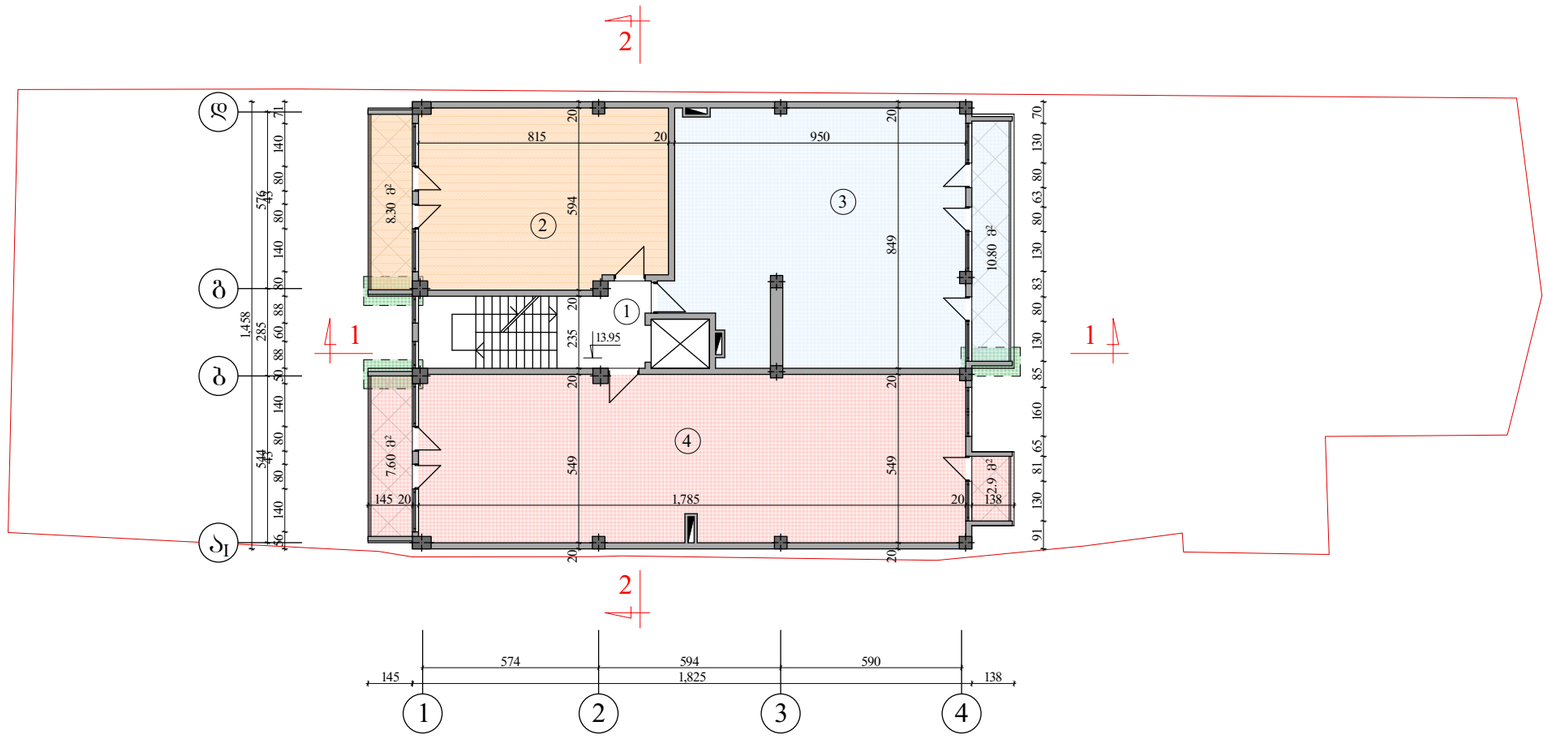

ექსპიკაცია:

1. კიბის უჯრედი	12.20 მ2
2. საცხოვრებელი ბინა №9	55.30 მ2
3. საცხოვრებელი ბინა №10	87.70 მ2
4. საცხოვრებელი ბინა №11	107.50 მ2

კიბის უჯრედი - 12.20 მ2
საცხოვრებელი ფართი - 220.90 მ2
საზაფხულო ფართი - 29.60 მ2

გათბობა-კონდიციერების დანადგარის განთავსების ადგილი

დამკვეთი	შ.პ.ს. „ჯეო კადასტრი"			V სართულის გეგმა ნიშნ. 13.95
ი.მდივანარაძე				
ქ.თბილისი ცაბარელის ქ. №10	დირექტორი		რ.მოსეშვილი	08.05.2017
	დაამუშავა		ვ.ლუდუჩავა	

VI სართულის გეგმა ნიშნ. 17.25 მ.1:200

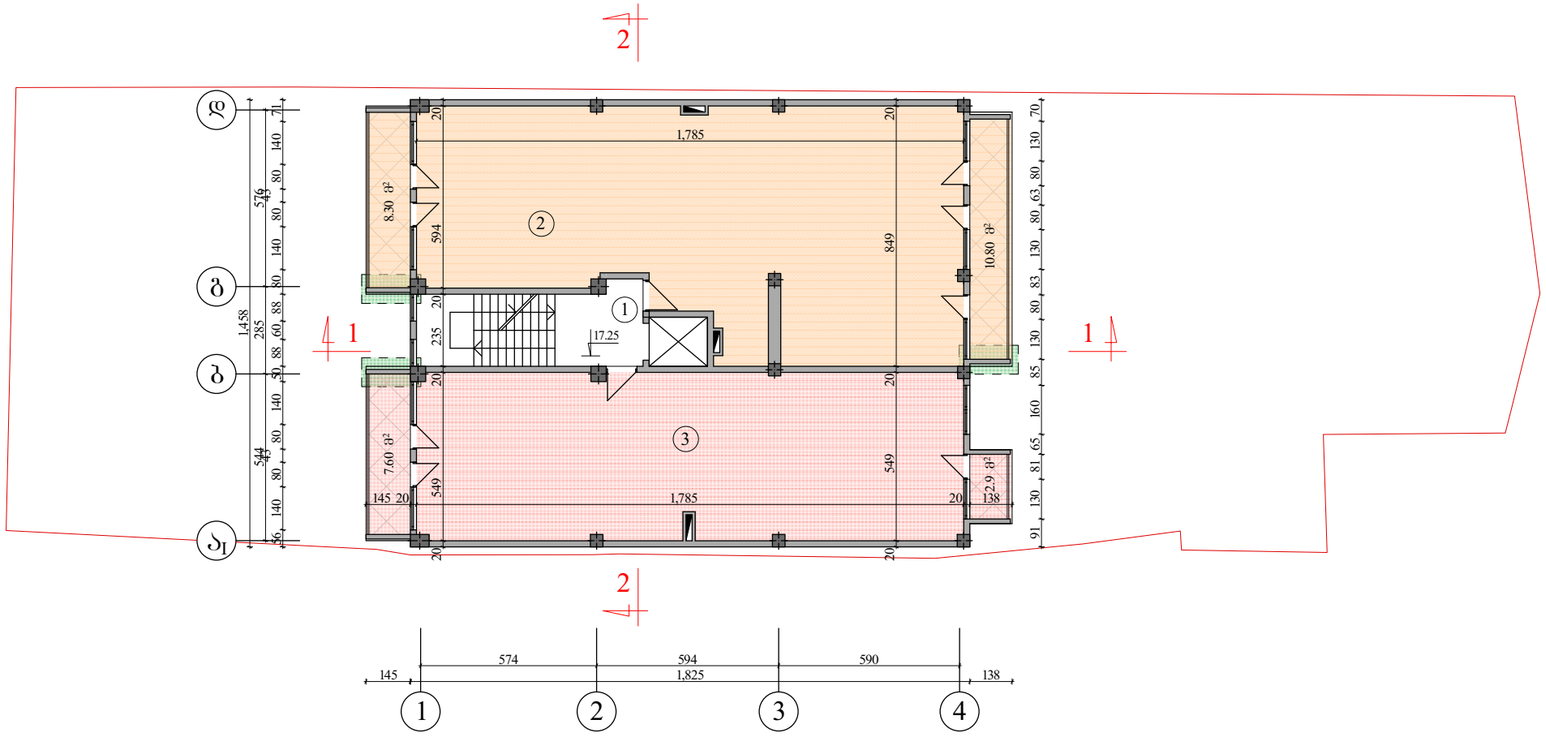

ექსპიკაცია:

1. კიბის უჯრედი - 12.00 მ2
2. საცხოვრებელი ბინა №12 - 144.40 მ2
3. საცხოვრებელი ბინა №13 - 107.50 მ2

კიბის უჯრედი - 12.00 მ2
საცხოვრებელი ფართი - 222.30 მ2
საზაფხულო ფართი - 29.60 მ2

გათბობა-კონდიცირების დანადგარის განთავსების ადგილი

დამკვეთი	შ.პ.ს. „ჯეო კადასტრი"		VI სართულის გეგმა ნიშნ. 17.25
ობიექტის მისამართი			
ქ.თბილისი ცაბარელის ქ. №10	დირექტორი		რ.მოსეშვილი
	დაამუშავა		გ.ლუდუშაია
			08.05.2017

VII სართულის გეგმა ნიშნ. 20.55 მ.1:200

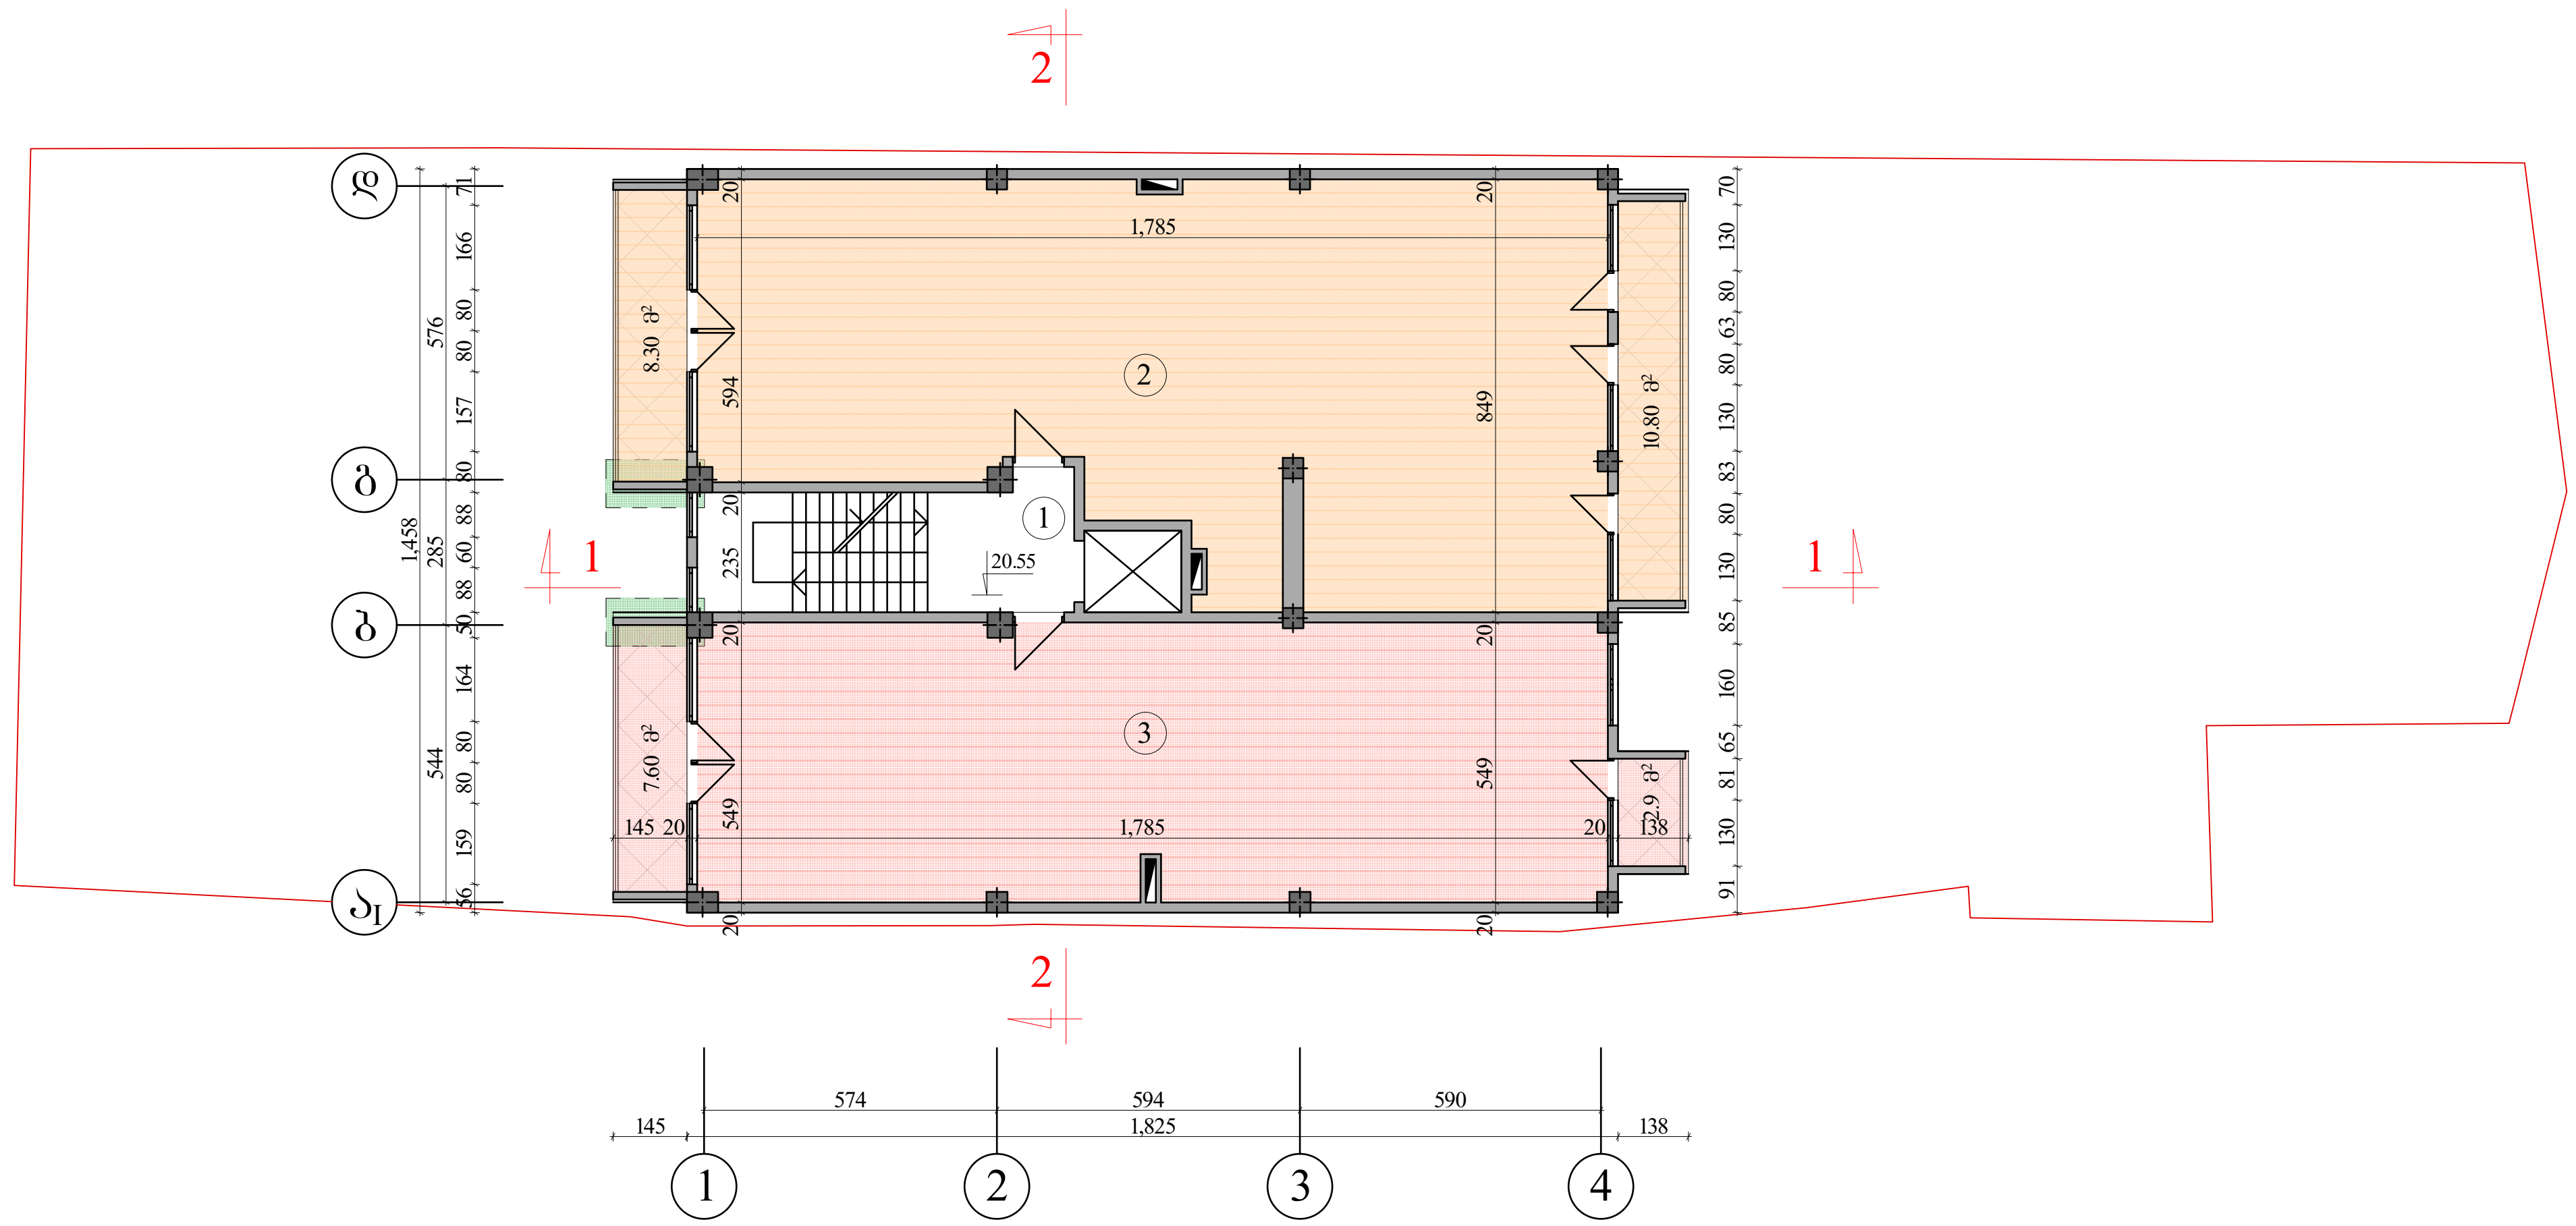

ექსპიკაცია:

1. კიბის უჯრედი - 12.00 მ2
2. საცხოვრებელი ბინა №14 - 144.40 მ2
3. საცხოვრებელი ბინა №15 - 107.50 მ2

კიბის უჯრედი - 12.00 მ2
საცხოვრებელი ფართი - 222.30 მ2
საზაფხულო ფართი - 29.60 მ2

გათბობა-კონდიცირების დანადგარის განთავსების ადგილი

დამკვეთი	შ.პ.ს. „ჯეო კადასტრი"			VII სართულის გეგმა ნიშნ. 20.55
ი.მდინარაძე				
ქ.თბილისი ცაგარელის ქ. №10	დირექტორი		რ.მოსეშვილი	08.05.2017
	დაამუშავა		ვ.დუდუჩავა	

VIII სართულის გეგმა ნიშ. 23.85 მ.1:200

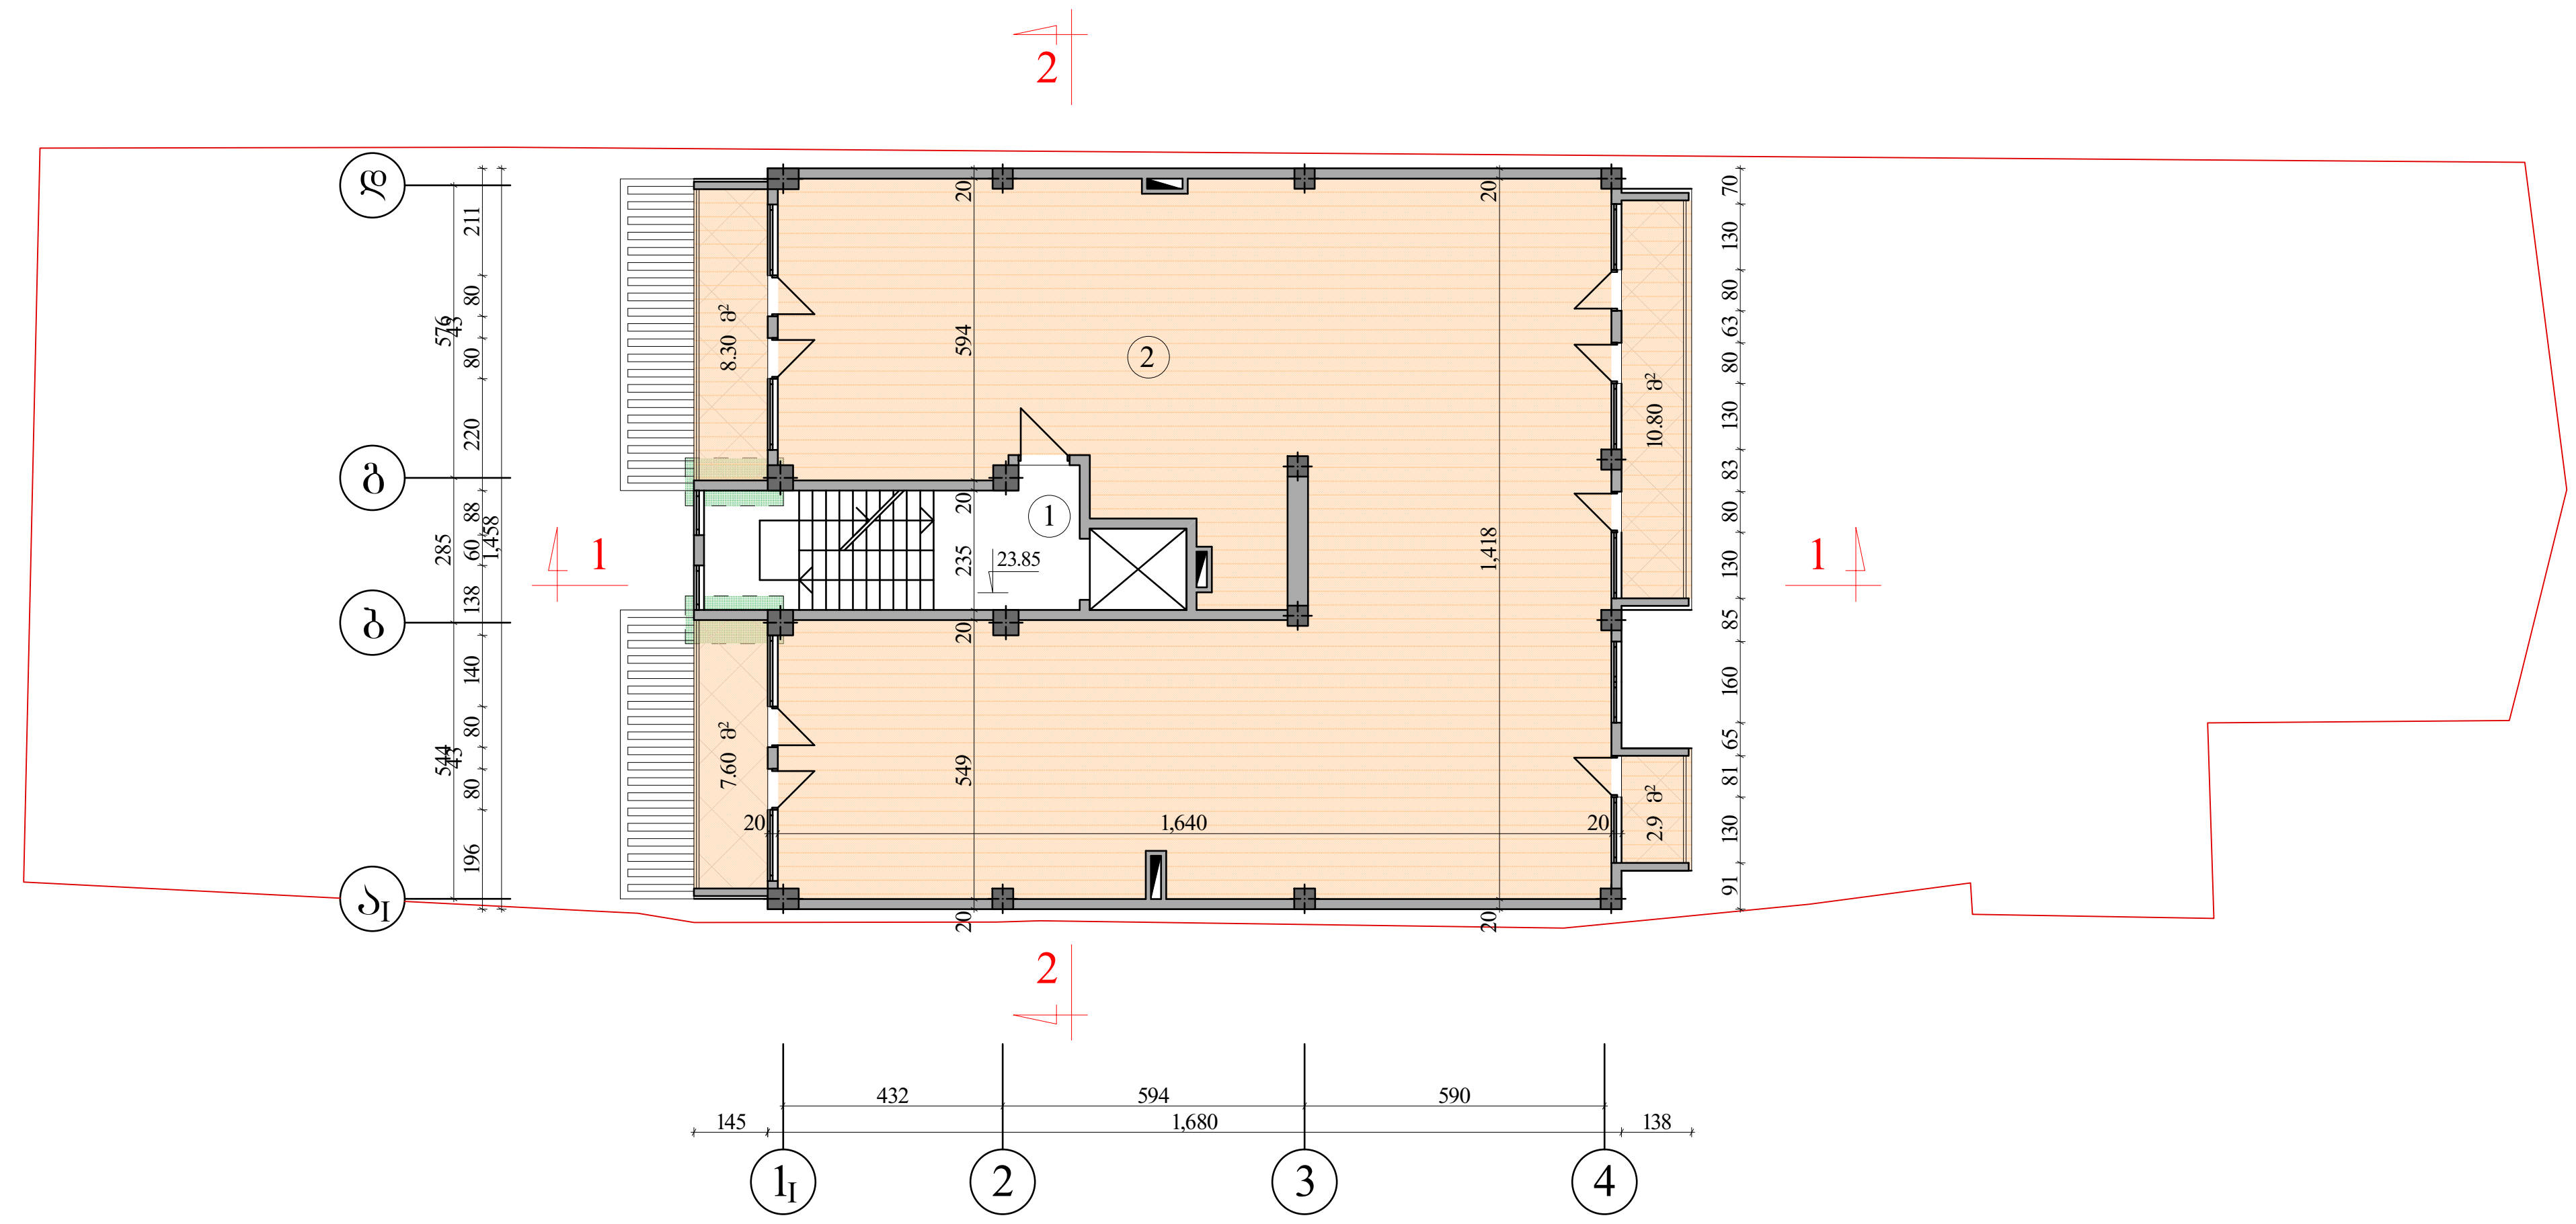

ექსპიკაცია:

1. კიბის უჯრედი - 12.00 მ2
2. საცხოვრებელი ბინა №16 - 236.50 მ2

კიბის უჯრედი - 12.00 მ2
საცხოვრებელი ფართი - 206.90 მ2
საზაფხულო ფართი - 29.60 მ2

გათბობა-კონდიცირების დანადგარის განთავსების ადგილი

დამკვეთი	შ.პ.ს. „ჯეო კადასტრი"			VIII სართულის გეგმა ნიშ. 23.85
ი.მდინარაძე				
ქ.თბილისი ცაგარელის ქ. №10	დირექტორი		რ.მოსეშვილი	08.05.2017
	დაამუშავა		ვ.დუდუჩავა	

IX სართულის გეგმა ნიშნ. 27.15 მ.1:200

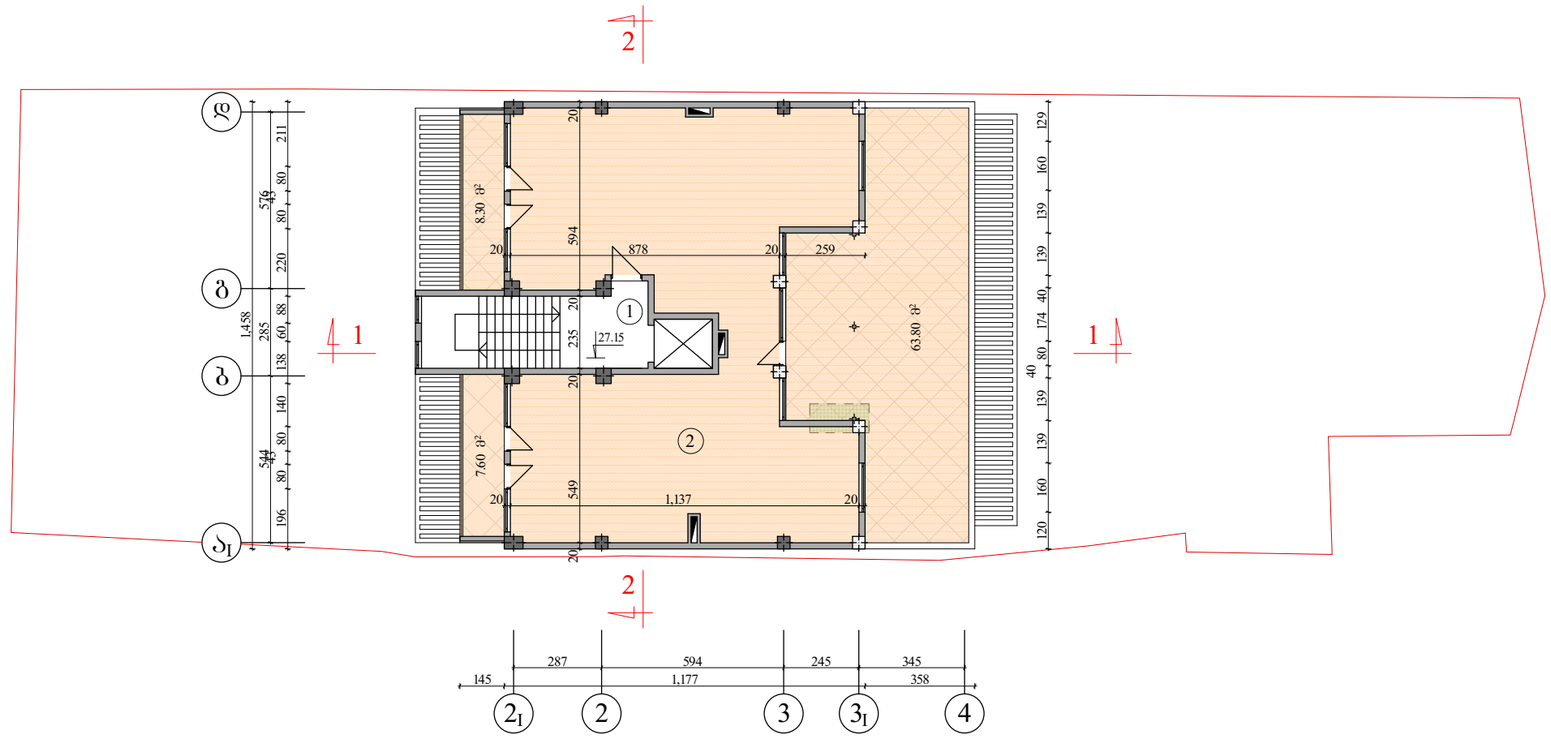

ექსპიკაცია:

1. კიბის უჯრედი - 12.00 მ2
2. საცხოვრებელი ბინა №17 - 204.00 მ2

კიბის უჯრედი - 12.00 მ2
საცხოვრებელი ფართი - 124.30 მ2
საზაფხულო ფართი - 79.70 მ2

გათბობა-კონდიციორების დანადგარის განთავსების ადგილი

დამკვეთი	შ.პ.ს. „ჯეო კადასტრი"			IX სართულის გეგმა ნიშნ. 27.15
ობიექტის				
ქ.თბილისი ცაბარელის ქ. №10	დირექტორი		რ.მოსეშვილი	08.05.2017
	დაამუშავა		ვ.დუდუჩავა	

სახურავის გეგმა მ.1:200

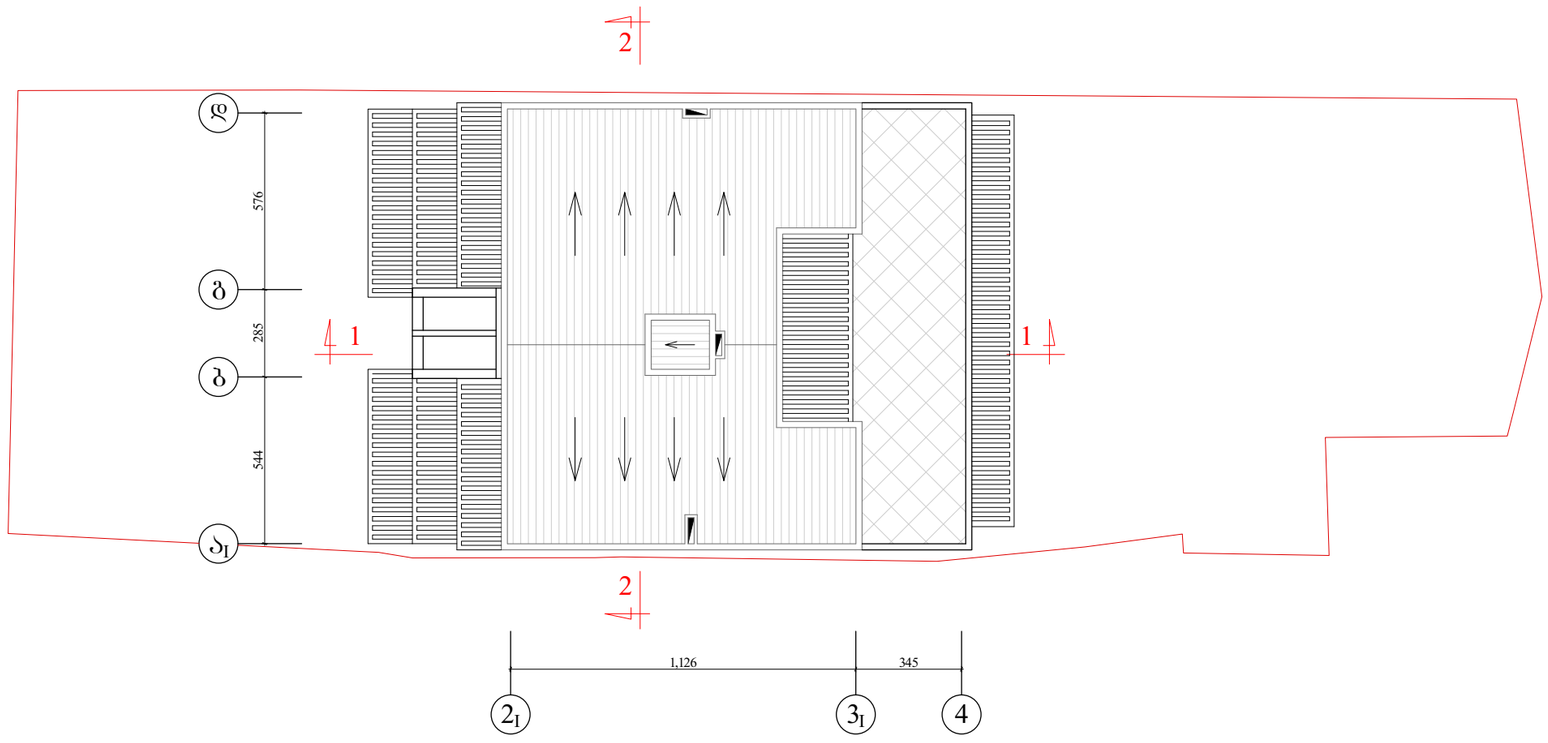

დამკვეთი	შ.პ.ს. „ჯეო კადასტრი"			სახურავის გეგმა
ი.მდინარაძე				
ქ.თბილისი ცაბარელის ქ. №10	დირექტორი		რ.მოსეშვილი	08.05.2017
	დაამუშავა		ვ.დუდუჩავა	