განმარტებითი ბარათი

შპს „გემო +“-ს (ს/კ 405058404) იჯარით აღებული აქვთ ფართი მდებარე ქ. თბილისი, რუსთაველის ქ. №40-ში, ს/კ 01.15.05.009.006.01.542. კომერციული ფართის გარე ფასადზე განთავსდება სარეკლამო აბრა, რომლის მასალა იკნება ალუკაბონდი ალუკაბონდის დაფაზე აკრილის ასოები განათდება დიოდური ნათურებით, ასევე განთავსდება აკრილის ბოთლი დიოდური განათებით.

ტექნიკურ-ეკონომიკური მაჩვენებლები:

ბანერის ზომები: 1.50მ X 1.68სმ

სარეკლამო ბოთლის ზომები: 1.0X0.25მ

არქიტექორი: ირაკლი გაგნიძე

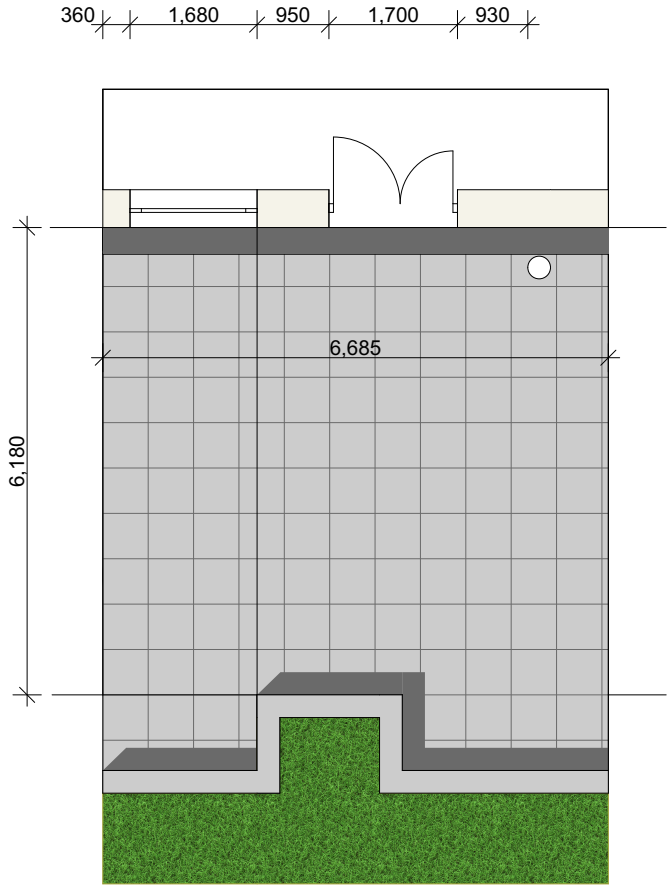

შენიშვნა:

კომპანიის სახელი

FA studio
filling architecture

შპს **"filling architecture studio"**

ქუჩა: სანაპიროს ქუჩა 2ა
ქალაქი: თბილისი
ქვეყანა: საქართველო

პროექტის მისამართი

მისამართი: ქ. თბილისი,
რუსთაველის გ. 40

ნახაზის დასახელება

არსებული გეგმა

დირექტორი: ნინო ბერიძე

არქიტექტორი: ირაკლი გაგნიძე

დამკვეთი: შ.პ.ს. გემო +

მასშტაბი 1:100

ფურცელი №1

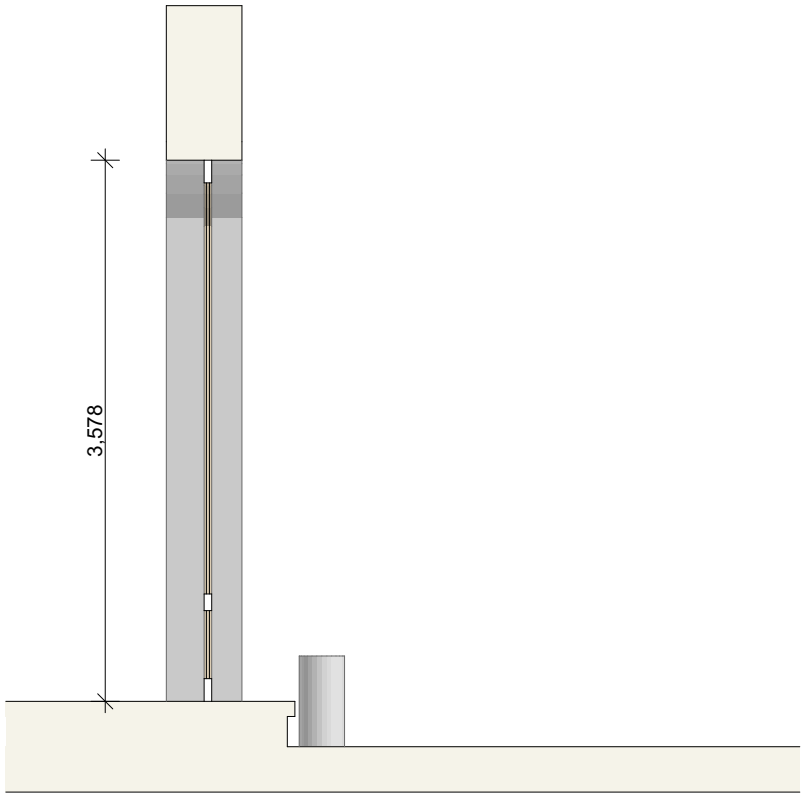

შენიშვნა:

კომპანიის სახელი

FA studio
filling architecture

შპს **"filling architecture studio"**

ქუჩა: სანაპიროს ქუჩა 2ა
ქალაქი: თბილისი
ქვეყანა: საქართველო

პროექტის მისამართი

მისამართი: ქ. თბილისი,
რუსთაველის გ. 40

ნახაზის დასახელება

ჭრილი

დირექტორი: ნინო ბერიძე

არქიტექტორი: ირაკლი ბაბნიძე

დამკვეთი: შ.პ.ს. გემო +

მასშტაბი 1:50

ფურცელი №1

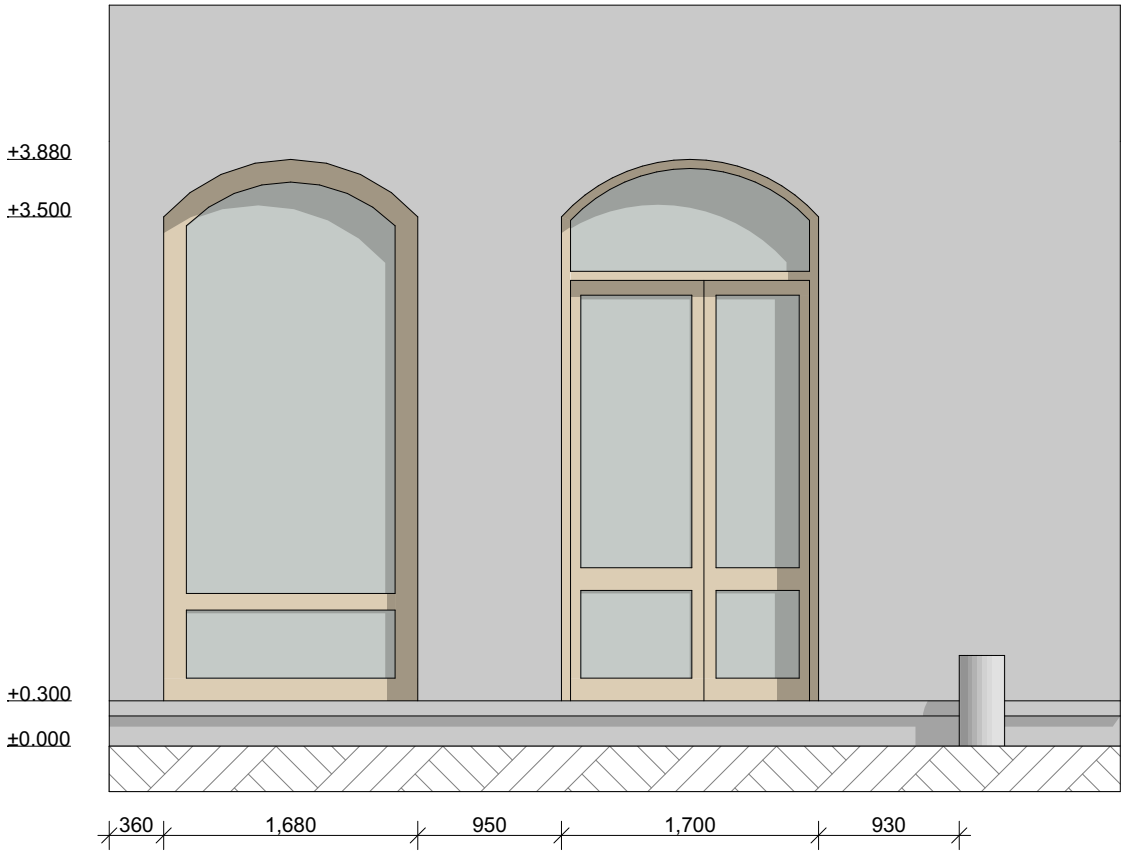

შენიშვნა:

კომპანიის სახელი

FA studio
filling architecture

შპს **"filling architecture studio"**

ქუჩა: სანაპიროს ქუჩა 2ა
ქალაქი: თბილისი
ქვეყანა: საქართველო

პროექტის მისამართი

მისამართი: ქ. თბილისი,
რუსთაველის გ. 40

ნახაზის დასახელება

არსებული ფასადი

დირექტორი: ნინო ბერიძე

არქიტექტორი: ირაკლი ბაბნიძე

დამკვეთი: შ.პ.ს. გემო +

მასშტაბი 1:50

ფურცელი №1

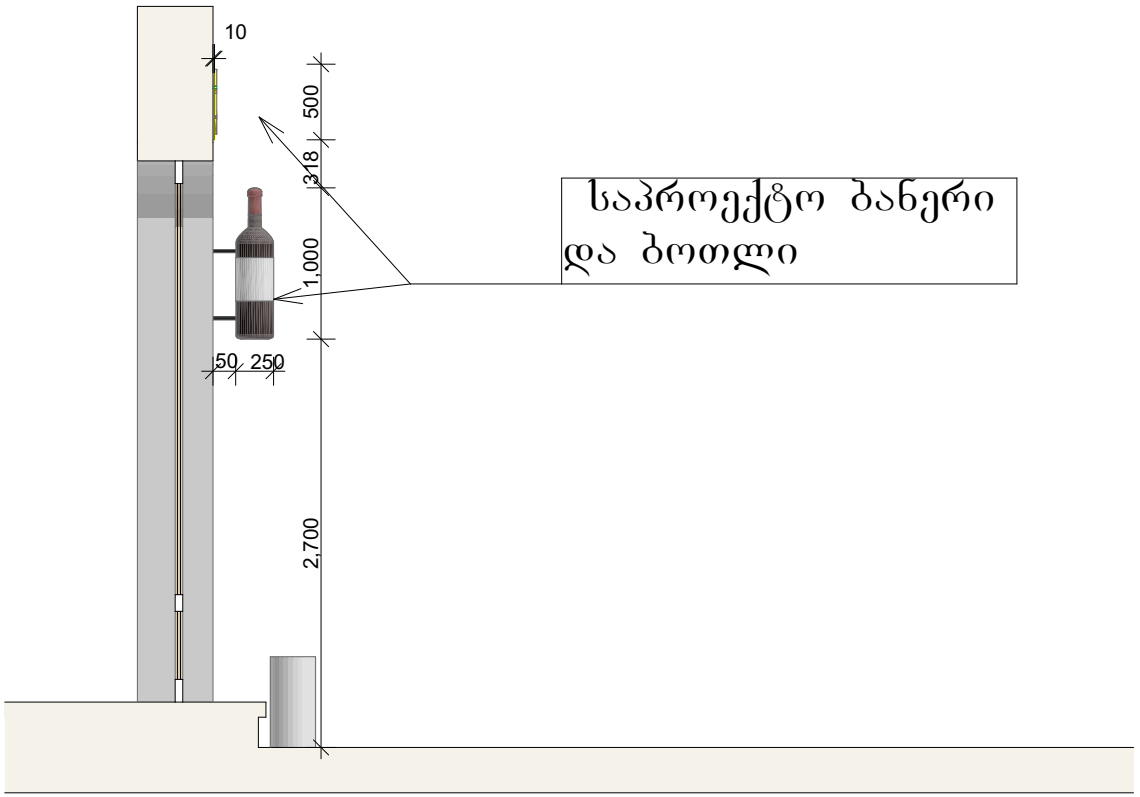

შენიშვნა:

კომპანიის სახელი

FA studio
filling architecture

შპს **"filling architecture studio"**

ქუჩა: სანაპიროს ქუჩა 2ა
ქალაქი: თბილისი
ქვეყანა: საქართველო

პროექტის მისამართი

მისამართი: ქ. თბილისი,
რუსთაველის გ. 40

ნახაზის დასახელება

ჭრილი

დირექტორი: ნინო ბერიძე

არქიტექტორი: ირაკლი ბაბნიძე

დამკვეთი: შ.პ.ს. გემო +

მასშტაბი 1:50

ფურცელი №1



შენიშვნა:

კომპანიის სახელი

FA studio
filling architecture

შპს **"filling architecture studio"**

ქუჩა: სანაპიროს ქუჩა 2ა
ქალაქი: თბილისი
ქვეყანა: საქართველო

პროექტის მისამართი

მისამართი: ქ. თბილისი,
რუსთაველის გ. 40

ნახაზის დასახელება

ფასადი

დირექტორი: ნინო ბერიძე

არქიტექტორი: ირაკლი ბაბნიძე

დამკვეთი: შ.პ.ს. გემო

მასშტაბი 1:50

ფურცელი №1

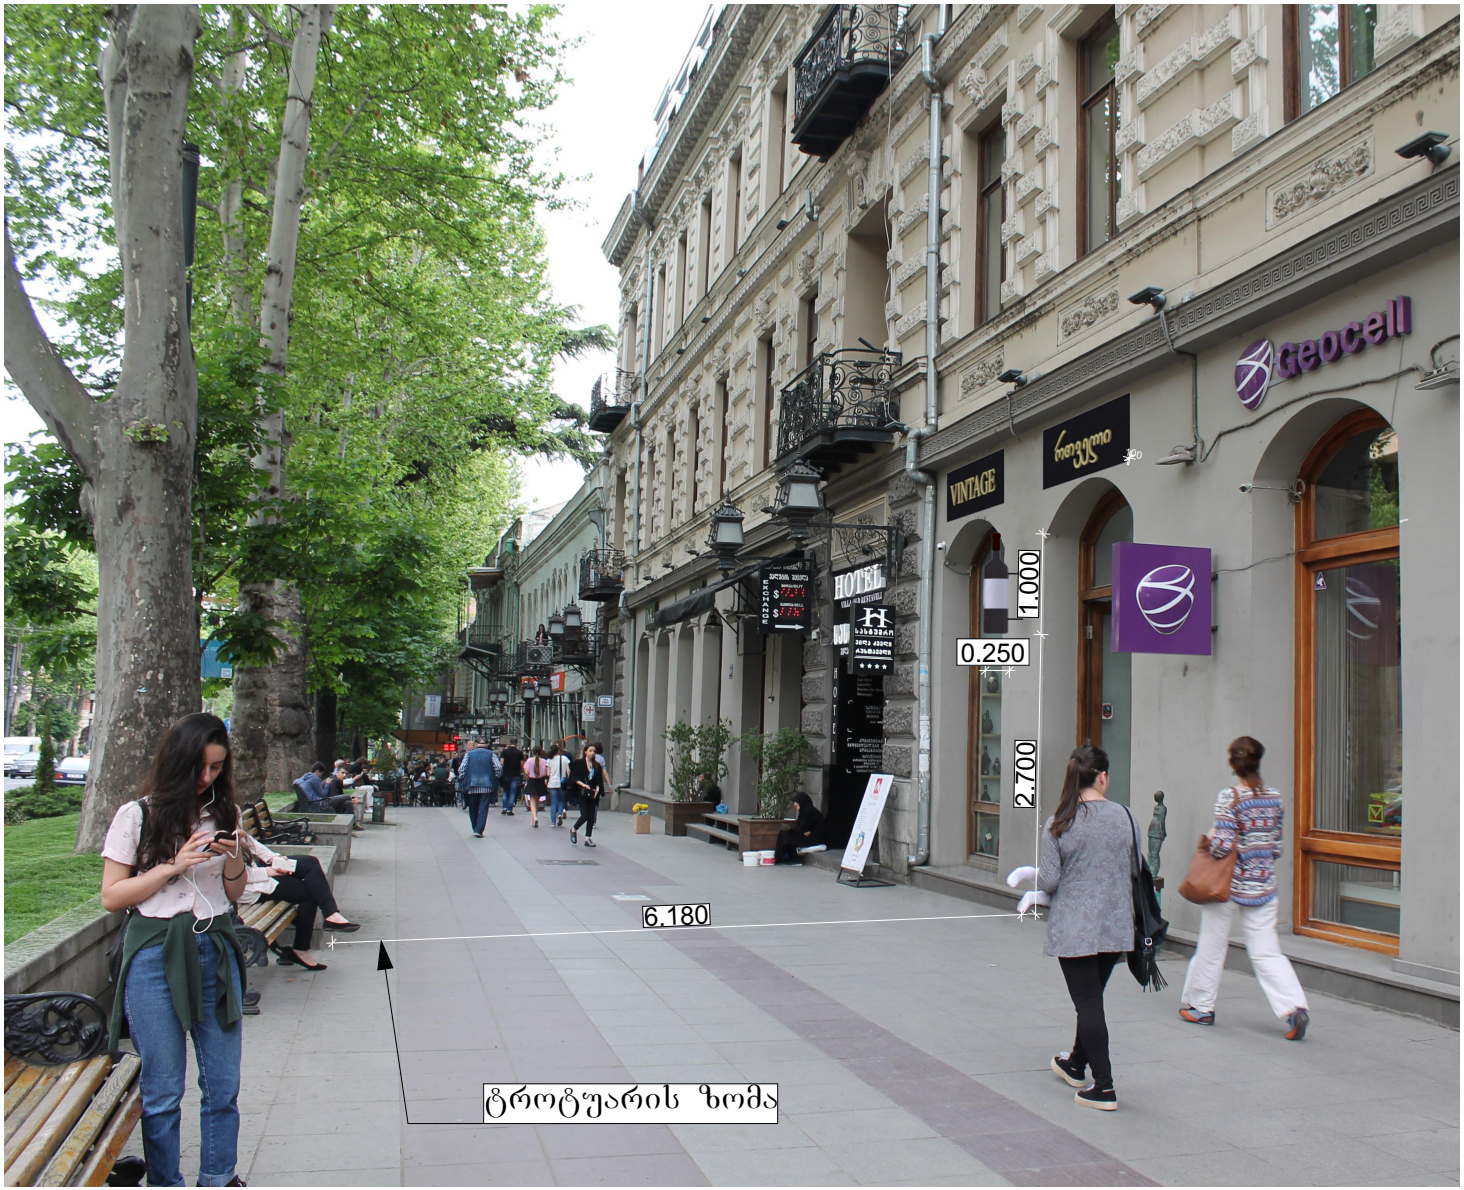

შენიშვნა:

კომპანიის სახელი

FA studio
filling architecture

შპს **"filling architecture studio"**

ქუჩა: სანაპიროს ქუჩა 2ა
ქალაქი: თბილისი
ქვეყანა: საქართველო

პროექტის მისამართი

მისამართი: ქ. თბილისი,
რუსთაველის გ. 40

ნახაზის დასახელება

ფოტომონტაჟი

დირექტორი: ნინო ბერიძე

არქიტექტორი: ირაკლი ბაბნიძე

დამკვეთი: შ.პ.ს. გემო +

მასშტაბი 1:100

ფურცელი №1



შენიშვნა:

კომპანიის სახელი

FA studio
filling architecture

შპს **"filling architecture studio"**

ქუჩა: სანაპიროს ქუჩა 2ა
ქალაქი: თბილისი
ქვეყანა: საქართველო

პროექტის მისამართი

მისამართი: ქ. თბილისი,
რუსთაველის გ. 40

ნახაზის დასახელება

ფოტომონტაჟი

დირექტორი: ნინო ბერიძე

არქიტექტორი: ირაკლი ბაბნიძე

დამკვეთი: შ.პ.ს. გემო

მასშტაბი 1:100

ფურცელი №1