ფასადი ღერძებში 1-8
სამხრეთ- დასავლეთი

მასალების ექსპლიკაცია

1- მოპირკეთება აგურის ფაქტურით

Meldorfer Classic
Westerwald

3- ალუმინის ვიზრაქი

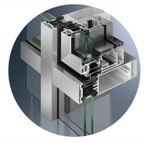

ალუმის ფერი: RAL 7021

5- შეღებილი ნალესი

ფანჯრებს შორის ჩანართები შეიღებოს 3 სხვადასხვა ფერში

7- სკოლის ლოგო

8- ქართულენოვანი წარწერა

9- ბადის პანელური ღობე

2-დეკორაციული პანელები

ბეტონის პანელები

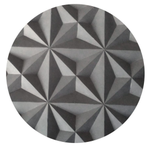

4- ალუმინის ფანჯრები

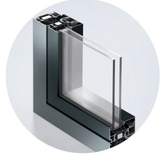

ალუმის ფერი: RAL 7021

6- საჩრდილობელი სიბეჭედა ფერი RAL 1017

10- პერფორირებული ალუმინის პანელები შეღებილი RAL-1017

11; 12 - მოზაიკური ღობე

შენიშვნები:

ა. ნახაზზე ზომები და ნიშნულები მოცემულია მეტრებში

ბ. 0.00 ნიშნული ბოლია ზღვის დონიდან 561.50 მ.

Deutsche Internationale Schule Tbilissi
Vereinigung zur Gründung und Förderung der Deutschen Internationalen Schule Tbiliss

ობიექტის დასახელება

"გერმანული საერთაშორისო სკოლა თბილისი"

ობიექტის მისამართი

ობიექტის მისამართი :ქ.თბილისი, წყნეთის გზატკეცილი, ნაკვეთი 07056 , საკ. № : 01.14.06.007.067

GANIEKISCH Ltd
German Architecture & Design

თანამდებობა	სახელი	ხელმოწერა
დირექტორი	ანდრე ნიკიშ	
მთ. არქიტექტორი	ანდრე ნიკიშ	
არქიტექტორი	გ.ლობჟანიძე	
არქიტექტორი	გ.ხოჭაპა	
მთ.კონსტრუქტორი	ე.წოწორია	

წინამდებარე ნახაზი წარმოადგენს ჯი-ეი ნიკიშ-ის ინტელექტუალურ საკუთრებას. ამ ნახაზზე ვიზუალურ ყურადღებას. ჩვენი თანხმობის გარეშე დაუშვებელია ნახაზის გავრცელება ან მისი შესაძე პირზე გადაცემა.

ნახაზის დასახელება

ფასადი ღერძებში 1-8
სამხრეთ- დასავლეთი

სტადია: არქიტექტურული ნაწილი - შუშა პროექტი

მასშტაბი	ნახაზის ნომერი	თარიღი
1 : 100	ა-16	05-07-2017

ფასადი ღერძებში 8¹-1
ჩრდილოეთ - აღმოსავლეთი

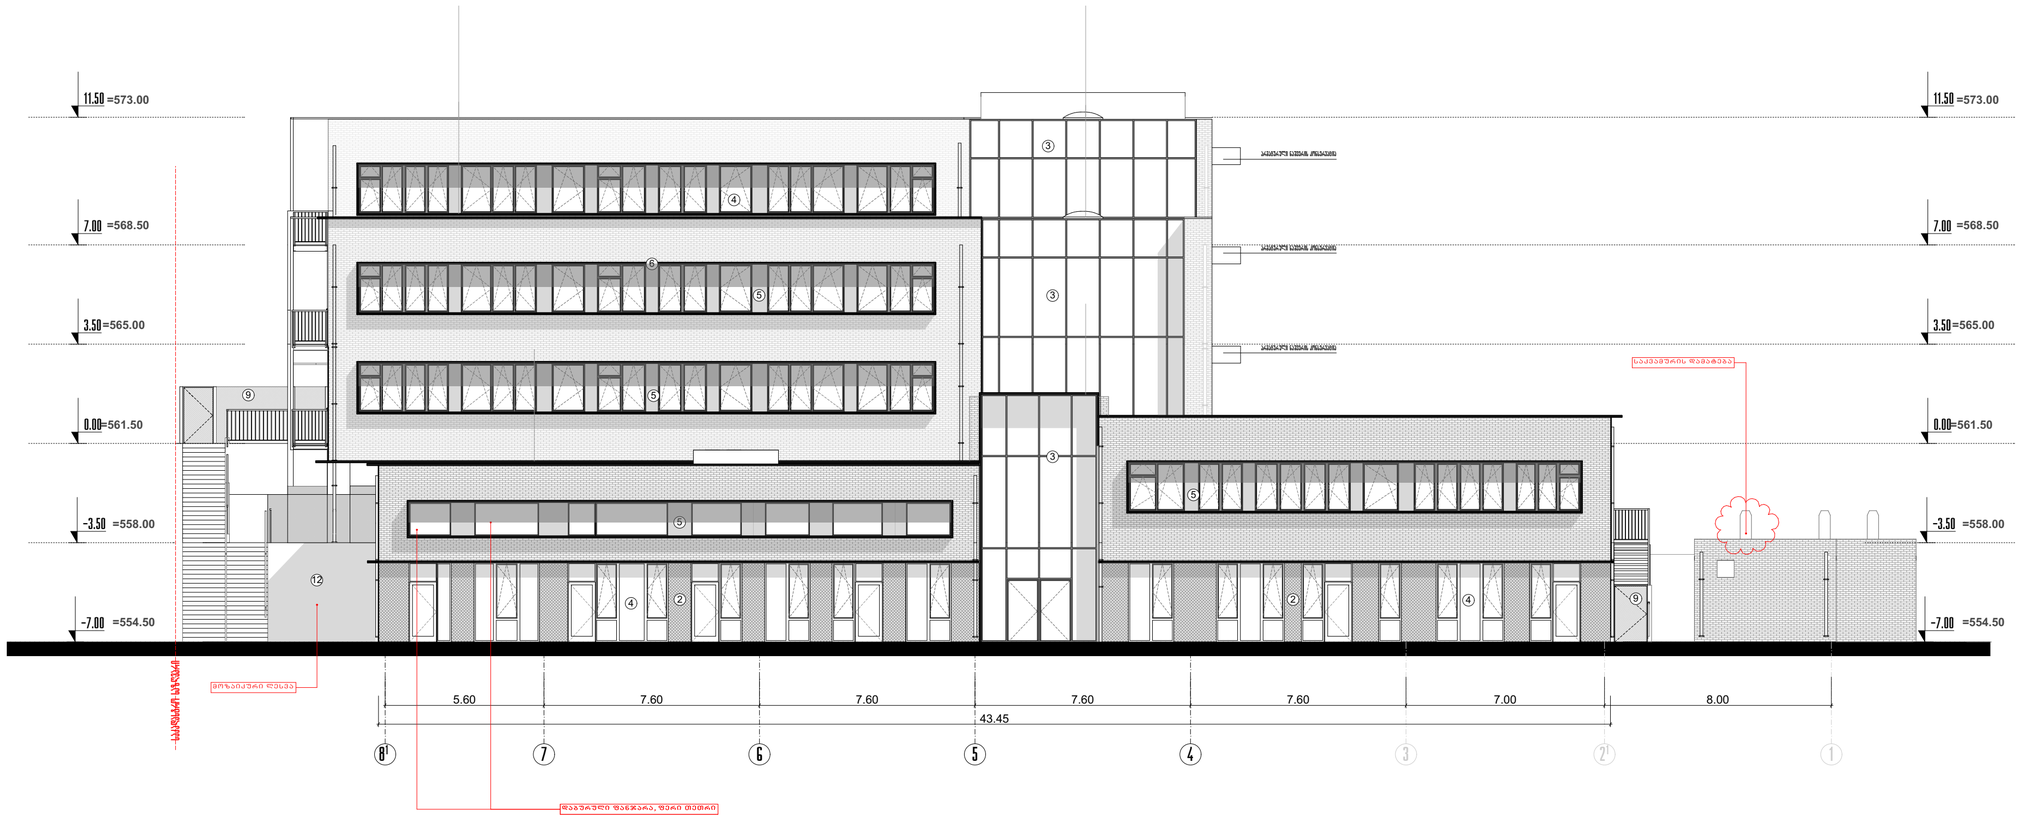

მასალების ექსპლიკაცია

1- მოპირკეთება აგურის ფაქტურით

Meldorfer Classic
Westerwald

3- ალუმინის ვიზრაჟი

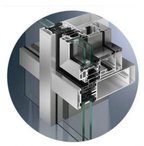

RAL 7021
Black grey

ალუმის ფერი: RAL 7021

5- შეღებილი ნალესი

RAL 1017 | citrus 95 | malisse 95 | palazzo 350

ფანჯრებს შორის მანძილზე შეიღებება 3 სხვადასხვა ფერში

7- სკოლის ლოგო

8- ქართულენოვანი წარწერა

9- ბადის საანელური ღობე

2-დეკორაციული საანელები

ბეტონის საანელები

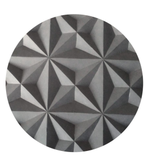

4- ალუმინის ფანჯრები

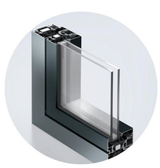

RAL 7021
Black grey

ალუმის ფერი: RAL 7021

6- საჩრდილობელი სიბრტყე ფერი RAL 1017

10- პერფორირებული ალუმინის საანელები შეღებილი RAL-1017

11; 12 - მოზაიკური ღობეა

შენიშვნები:

ა. ნახაზზე ზოგიერთი და ნიშნულები მოცემულია მეტრებში

ბ. 0.00 ნიშნული ბოლია ზღვის დონიდან 561.50 მ.

Deutsche Internationale Schule Tbilissi

Vereinigung zur Gründung und Förderung der Deutschen Internationalen Schule Tbiliss

ობიექტის დასახელება

"გერმანული საერთაშორისო სკოლა თბილისი"

ობიექტის მისამართი

ობიექტის მისამართი :ქ.თბილისი, წყნეთის გზაგაკეცილი, ნაკვეთი 07056 , სკკ. № : 01.14.06.007.067

GANIEKISCH Ltd
German Architecture & Design

თანამდებობა	სახელი	ხელმოწერა
დირექტორი	ანდრე ნიკიშ	
მთ. არქიტექტორი	ანდრე ნიკიშ	
არქიტექტორი	გ.ლობაჭანიძე	
არქიტექტორი	გ.ხოჭაპა	
მთ.კონსტრუქტორი	ე.წოწერია	

წინამდებარე ნახაზი წარმოადგენს ჯი-ეი ნიკიშ-ის ინტელექტუალურ საკუთრებას. ამ ნახაზზე ვიზუალებით ყოველგვარი უფლებები. ჩვენი თანხმობის გარეშე დაუშვებელია ნახაზის გავრცელება ან მისი შესაბამ პირზე გადაცემა.

ნახაზის დასახელება

ფასადი ღერძებში 8¹-1
ჩრდილოეთ - აღმოსავლეთი

სტადია: არქიტექტურული ნაწილი - შუშა პროექტი

მასშტაბი	ნახაზის ნომერი	თარიღი
1 : 100	A-17	05-07-2017

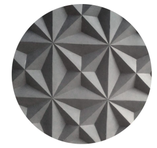

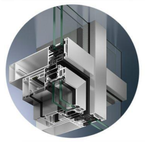

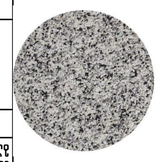

GSPublisherEngine 0.0.100.100

თანამდებობა სახელი ხელმოწერა
დირექტორი

სტადია: არქიტექურული ნაწილი - მუშა პროექტი

ნახაზის დასახელება

ნახაზის ნომერი

მთ. არქიტექტორი NIEKISCH

German Architecture & Design

GANIEKISCH Ltd

მასშტაბი თარიღი

ანდრე ნიკიშ

არქიტექტორი

ანდრე ნიკიშ
გ.ლობჟანიძე
g.xojava

Vereinigung zur Gründung
und Förderung der Deutschen
Internationalen Schule თბილისს

ობიექტის მისამართი

ობიექტის მისამართი :ქ.თბილისი, წყნეთის
გზატკეცილი, ნაკვეთი 07056 , საკ. # : 01.14.06.007.067

არქიტექტორი

მთ.კონსტრუქტორი ე.წოწერია

წინამდებარე ნახაზი წარმოადგენს ჯი-ეი ნიკიშ-ის ინტელექტუალურ
საკუთრებას. ამ ნახაზზე ვიტოვებთ ყოველგვარ უფლებებს. ჩვენი თანხმობის
გარეშე დაუშვებელია ნახაზის გამრავლება ან მისი მესამე პირზე გადაცემა.

ობიექტის დასახელება

''გერმანული საერთაშორისო სკოლა თბილისი''

1

6
3

3

1

6

11

7.40 4.70 5.80 6.25 0.35 7.40 3.20 0.40 4.80 7.20 7.40 3.20 59.50

0.00

3.50

7.00

11.50

-3.50

-7.00

-3.50

-7.00

1.80
0.98

8.00

0.98

3.50

7.00

11.50

1.90

მოზაიკური ლესვა

შელესილი ფასადის ღებვა
ფერი : ცაპაროლ გრანიტ 50
(არ იყო დაკონკრეტებული შეთანხმებულ პროექტში)

შელესილი ფასადის ღებვა
ფერი : ცაპაროლ გრანიტ 50
(არ იყო დაკონკრეტებული შეთანხმებულ პროექტში)

=561.50

=565.00

=568.50

=573.00

=558.00

=554.50

=558.00

=554.50

=565.00

=568.50

=573.00

M L K J I H G F E D C B A

საკადასტრო საზღვარი

მასალების ექსპლიკაცია

1- მოპირკეთება აგურის ფაქტურით

Westerwald

Meldorfer Classic

4- ალუმინის ფანჯრები

ალათის ფერი: RAL 7021

3- ალუმინის ვიტრაჟი

ალათის ფერი: RAL 7021

7- სკოლის ლოგო

2-დეკორატიული პანელები
ბეტონის პანელები

5- შეღებილი ნალესი

8- ქართულენოვანი წარწერა

ფანჯრებს შორის ჩანართები შეიღებოს 3 სხვადასხვა ტონში

6- საჩრდილობელი სიტემა ფერი RAL 1017

9- ბადის პანელური ღობე
RAL 1017

10- პერფორირებული ალუმინის პანელები
შეღებილი RAL-1017

citrus 95 malisse 95 palazzo 350

11; 12 - მოზაიკური ლესვა

ჩრდილოეთ - დასავლეთი

ფასადი ღერძებში "M-A"

ჩრდილოეთ - დასავლეთი

ფასადი ღერძებში "M-A"

1 : 100 a-18 05-07-2017

შენიშვნები:

ა. ნახაზზე ზომები და ნიშნულები მოცემულია მეტრებში

ბ. 0.00 ნიშნული ტოლია ზღვის დონიდან 561.50 მ.

ფასადი ღერძებში A-M
სამხრეთ- აღმოსავლეთი

მასალების ექსპლიკაცია

1- მოპირკეთება აგურის ფაქტურით

Meldorfer Classic
Westerwald

2-დეკორატიული პანელები

ბეტონის პანელები

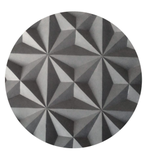

3- ალუმინის ვიზრაჟი

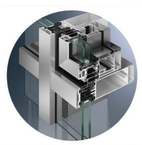

RAL 7021
Black grey

ალუმის ფერი: RAL 7021

4- ალუმინის ფანჯრები

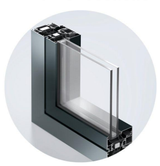

RAL 7021
Black grey

ალუმის ფერი: RAL 7021

5- შეღებილი ნალესი

RAL 1017
citrus 95
malisse 95
palazzo 350

ფანჯრებს შორის მანათობები შეიღებოს 3 სხვადასხვა ფერში

6- საჩრდილობელი სიბრტყე ფერი RAL 1017

7- სკოლის ლოგო

8- ქართულენოვანი წარწერა

9- ბადის პანელური ღობე

10- პერფორირებული ალუმინის პანელები შეღებილი RAL-1017

11; 12 - მოზაიკური ლესვა

შენიშვნები:

ა. ნახაზზე ზომები და ნიშნულები მოცემულია მეტრებში

ბ. 0.00 ნიშნული გრილია ზღვის დონიდან 561.50 მ.

Deutsche Internationale Schule Tbilissi

Vereinigung zur Gründung und Förderung der Deutschen Internationalen Schule Tbiliss

ობიექტის დასახელება

"გერმანული საერთაშორისო სკოლა თბილისი"

ობიექტის მისამართი

ობიექტის მისამართი :ქ.თბილისი, წყნეთის გზაგაქცევილი, ნაკვეთი 07056 , სკკ. № : 01.14.06.007.067

GANIEKISCH Ltd
German Architecture & Design

თანამდებობა	სახელი	ხელმოწერა
დირექტორი	ანდრე ნიკიშ	
მთ. არქიტექტორი	ანდრე ნიკიშ	
არქიტექტორი	გ.ლობჟანიძე	
არქიტექტორი	გ.ხოჭაპა	
მთ.კონსტრუქტორი	ე.წოწერია	

წინამდებარე ნახაზი წარმოადგენს ჯი-ეი ნიკიშ-ის ინტელექტუალურ საკუთრებას. ეს ნახაზზე ვიზუალებით ყოველგვარ უფლებებს. ჩვენი თანხმობის გარეშე დაუშვებელია ნახაზის გავრცელება ან მისი ასლის პირზე გადმოცემა.

ნახაზის დასახელება

ფასადი ღერძებში A-M
სამხრეთ- აღმოსავლეთი

სტადია: არქიტექტურული ნაწილი - შუა პროექტი

მასშტაბი	ნახაზის ნომერი	თარიღი
1 : 100	A-19	05-07-2017

საბავშვო ბაღის ფასადი ღერძებში 6-1
ჩრდილოეთ- აღმოსავლეთი

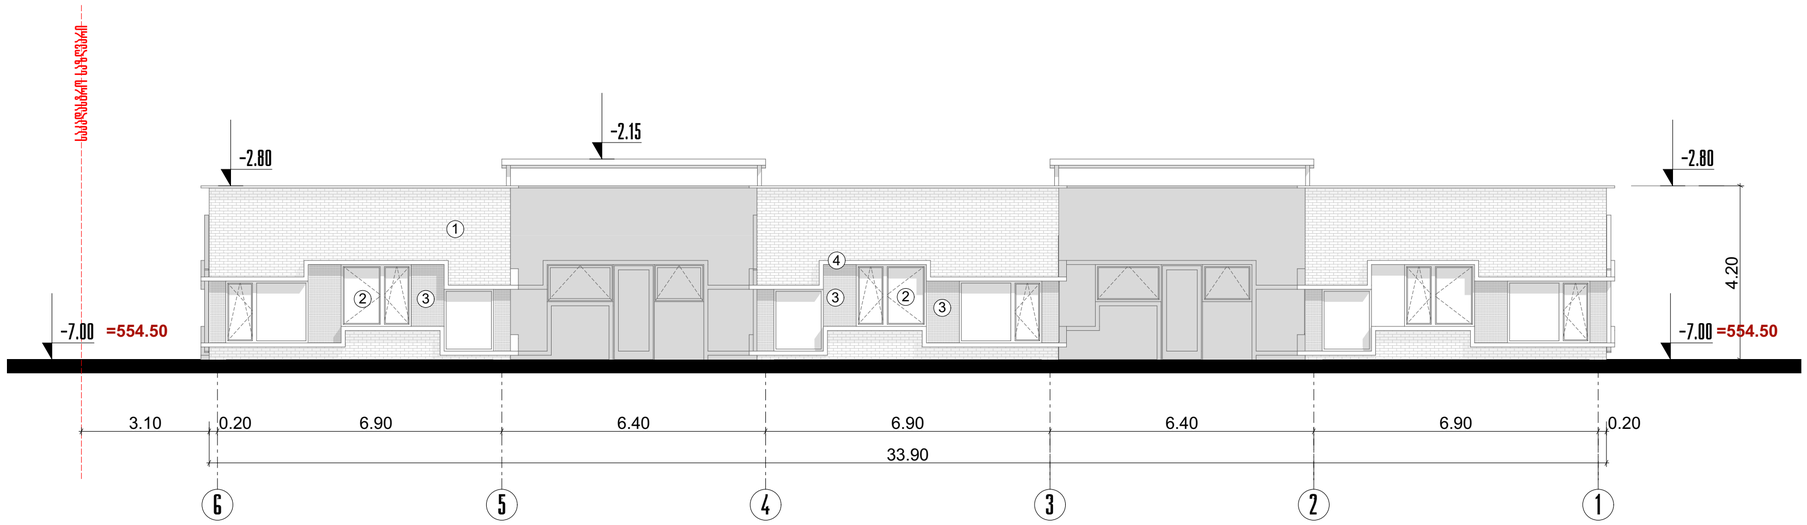

საბავშვო ბაღის ფასადი ღერძებში 1-6
სამხრეთ - დასავლეთი

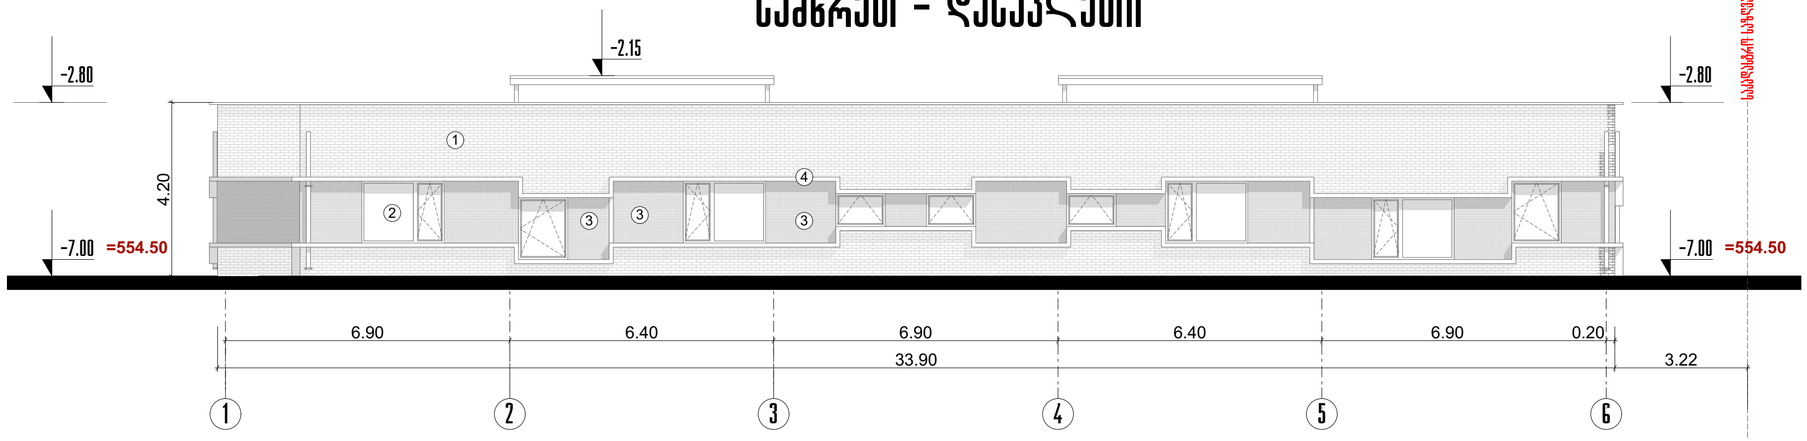

მასალების ექსპლიკაცია

1- მოპირკეთება აგურის ფაქტურით

Meldorfer Classic
Westerwald

2- ალუმინის ფანჯრები

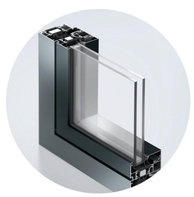

RAL 7021
Black grey

ალუმის ფერი: RAL 7021

3- ალუმინის ფანჯრები

RAL 1017 | palazzo 350 | marill 125 | amber 125

ფანჯრებს შორის ჩანართები შეილებოს 3 სხვადასხვა ფერში

4- საჩრდილობელი სიბეგა

შენიშვნები:

ა. ნახაზზე ზომები და ნიშნულები მოცემულია მეტრებში

ბ. 0.00 ნიშნული ტოლია ზღვის დონიდან 561.50 მ.

Deutsche Internationale Schule Tbilissi

Vereinigung zur Gründung und Förderung der Deutschen Internationalen Schule Tbiliss

ობიექტის დასახელება

''გერმანული საერთაშორისო სკოლა თბილისი''

ობიექტის მისამართი

ობიექტის მისამართი :ქ.თბილისი, წყნეთის გზატკეცილი, ნაკვეთი 07056 , საკ. № : 01.14.06.007.067

GANIEKISCH Ltd
German Architecture & Design

თანამდებობა	სახელი	ხელმოწერა
დირექტორი	ანდრე ნიკიშ	
მთ. არქიტექტორი	ანდრე ნიკიშ	
არქიტექტორი	გ.ლობჟანიძე	
არქიტექტორი	გ.ხოჭავა	
მთ.კონსტრუქტორი	ე.წოწერია	

წინამდებარე ნახაზი წარმოადგენს პრ-ეი ნიკიშ-ის ინტელექტუალურ საკუთრებას. ამ ნახაზზე ვიზუალიზაციაც ყოველგვარ უფლებებს. ჩვენი თანხმობის გარეშე დაუშვებელია ნახაზის გავრცელება ან მისი გამოყენება პირზე გადასვლა.

ნახაზის დასახელება

ბაღის ფასადები
ფასადი 1-8 და 8-1 ღერძებში

სტადია: არქიტექტურული ნაწილი - შუშა პროექტი

მასშტაბი	ნახაზის ნომერი	თარიღი
1 : 100	A-20	05-07-2017

საბავშვო ბაღის ფასადი ღერძებში ა-დ
ჩრდილოეთ- დასავლეთი

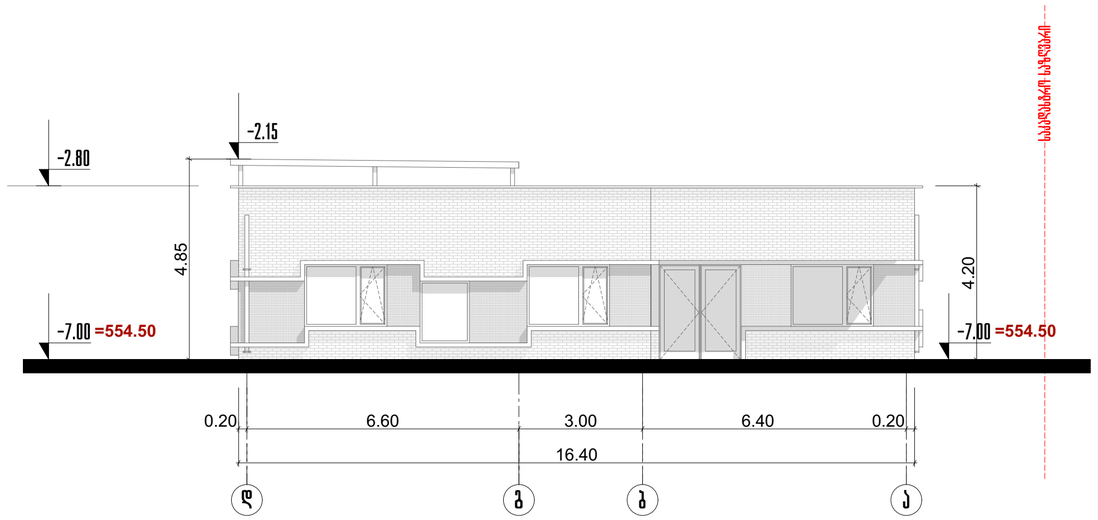

საბავშვო ბაღის ფასადი ღერძებში დ-ა
სამხრეთ - აღმოსავლეთი

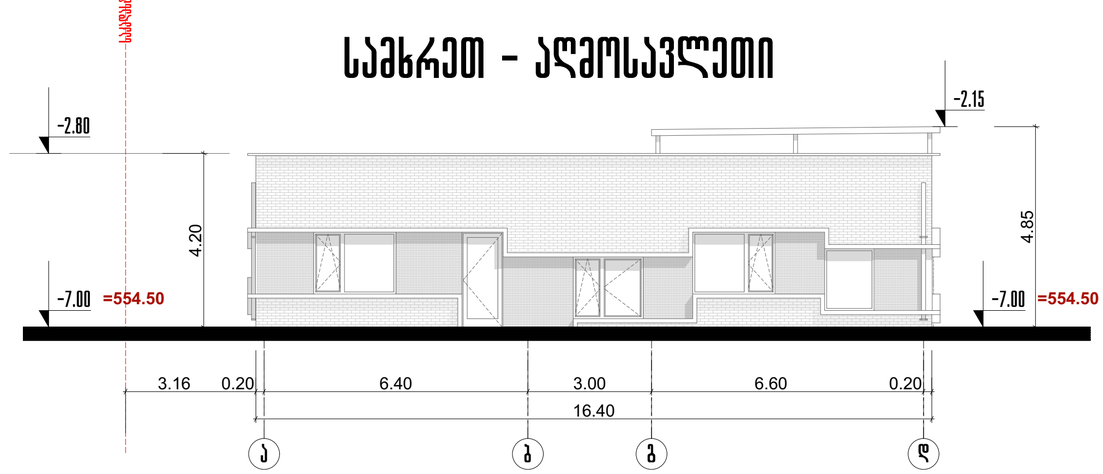

მასალების ექსპლიკაცია

1- მოპირკეთება აგურის ფაქტურით

Meldorfer Classic
Westerwald

2- ალუმინის ფანჯრები

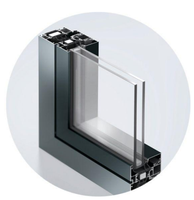

RAL 7021
Black grey

ალუმის ფერი: RAL 7021

3- ალუმინის ფანჯრები

RAL 1017 | palazzo 350 | marill 125 | amber 125

ფანჯრებს შორის ჩანართები შეილებოს 3 სხვადასხვა ფრონში

4- საჩრდილობელი სიფარი

შენიშვნები:

ა. ნახაზზე ზომები და ნიშნულები მოცემულია მეტრებში

ბ. 0.00 ნიშნული ტოლია ზღვის დონიდან 561.50 მ.

Deutsche Internationale Schule Tbilissi

Vereinigung zur Gründung und Förderung der Deutschen Internationalen Schule Tbiliss

ობიექტის დასახელება

"გერმანული საერთაშორისო სკოლა თბილისი"

ობიექტის მისამართი

ობიექტის მისამართი :ქ.თბილისი, წყნეთის გზატკეცილი, ნაკვეთი 07056 , სკკ. № : 01.14.06.007.067

GANIEKISCH Ltd
German Architecture & Design

თანამდებობა	სახელი	ხელმოწერა
დირექტორი	ანდრე ნიკიშ	
მთ. არქიტექტორი	ანდრე ნიკიშ	
არქიტექტორი	გ.ლომკანიძე	
არქიტექტორი	გ.ხოჭავა	
მთ.კონსტრუქტორი	ე.წოწორია	

წინამდებარე ნახაზი წარმოადგენს ჯი-ეი ნიშე-ის ინტელექტუალურ საკუთრებას. აე ნახაზზე ვიზუალურ ყურადღებას უყოფებებს. ჩვენი თანხმობის გარეშე დაუშვებელია ნახაზის გავრცელება ან მისი გამოყენება კირზე გადმოტანა.

ნახაზის დასახელება

ბაღის ფასადები
ფასადი ა-დ და დ-ა ღერძებში

სტადია: არქიტექტურული ნაწილი - შუშა პროექტი

მასშტაბი	ნახაზის ნომერი	თარიღი
1 : 100	ა-21	05-07-2017

საქვაბის ფასადები

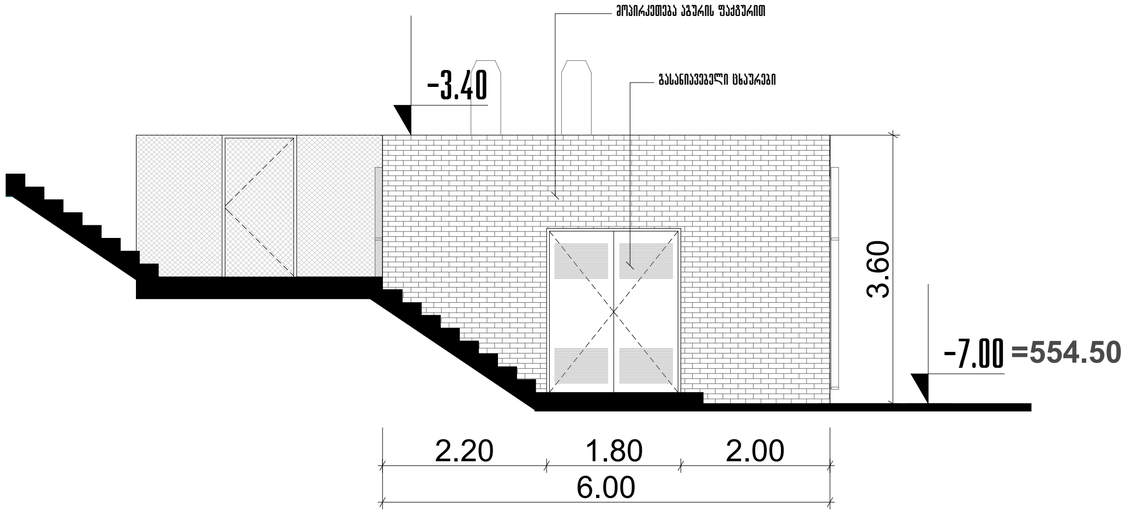

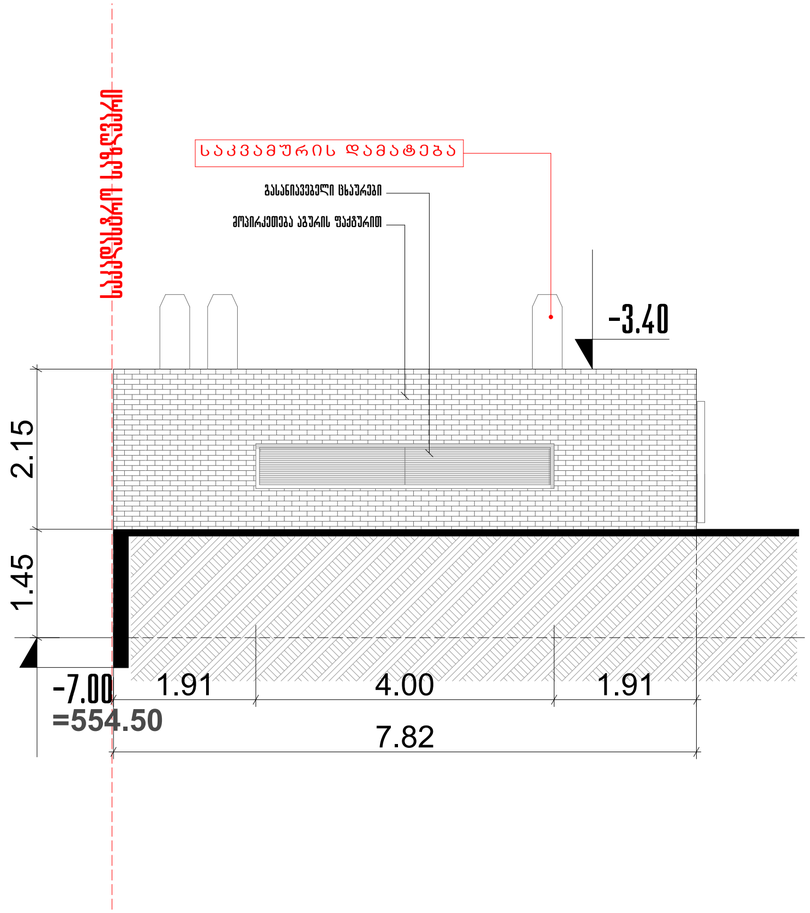

შენიშვნები:

ა. ნახაზზე ზომები და ნიშნულები მოცემულია მეტრებში

ბ. 0.00 ნიშნული ტოლია ზღვის დონიდან 561.50 მ.

Deutsche Internationale Schule Tbilissi

Vereinigung zur Gründung und Förderung der Deutschen Internationalen Schule Tbiliss

ობიექტის დასახელება

''გერმანული საერთაშორისო სკოლა თბილისი''

ობიექტის მისამართი

ობიექტის მისამართი :ქ.თბილისი, წყნეთის გზატკეცილი, ნაკვეთი 07056 , სკკ. № : 01.14.06.007.067

GANIEKISCH Ltd

German Architecture & Design

თანამდებობა	სახელი	ხელმოწერა
დირექტორი	ანდრე ნიკიშ	
მთ. არქიტექტორი	ანდრე ნიკიშ	
არქიტექტორი	გ.ლობჟანიძე	
არქიტექტორი	გ.ხოჭავა	
მთ.კონსტრუქტორი	ე.წოწერია	

წინამდებარე ნახაზი წარმოადგენს შპს-ეი ნიკიშ-ის ინტელექტუალურ საკუთრებას. ამ ნახაზზე ვიზუალმა ყოველგვარ უფლებებს. ჩვენი თანხმობის გარეშე დაუშვებელია ნახაზის გავრცელება ან მისი გამაჟე პირზე გადაცემა.

ნახაზის დასახელება

საქვაბის ფასადები

სტადია: არქიტექტურული ნაწილი - მუშა პროექტი

მასშტაბი	ნახაზის ნომერი	თარიღი
1 : 100	ა-22	05-04-2017