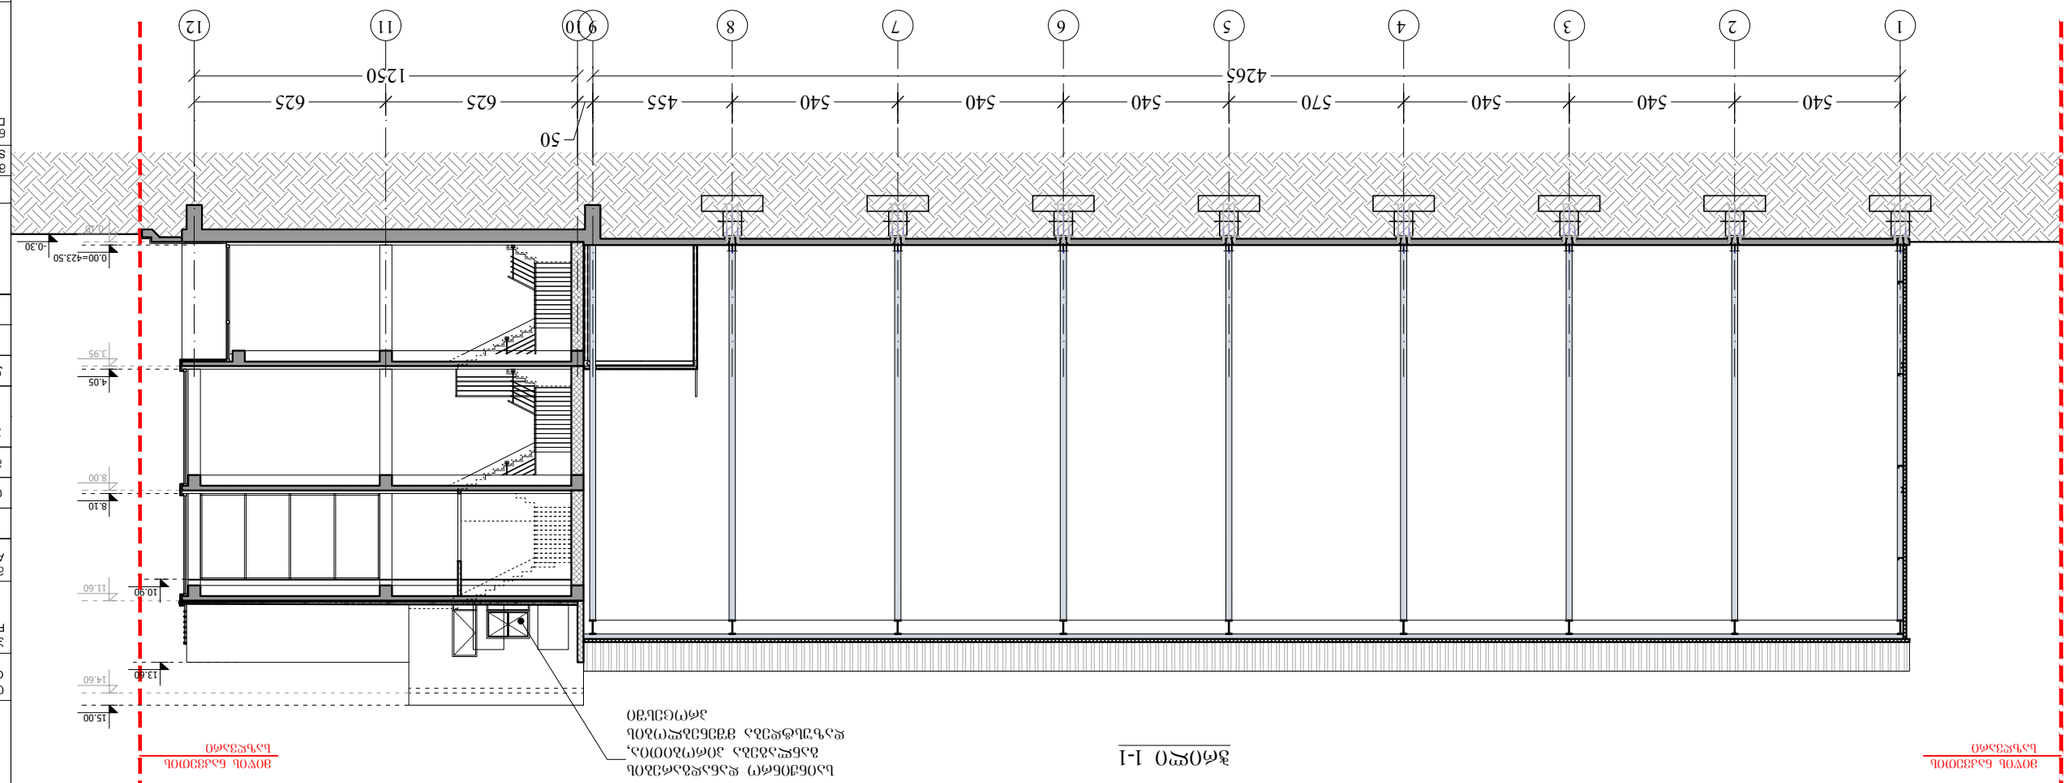

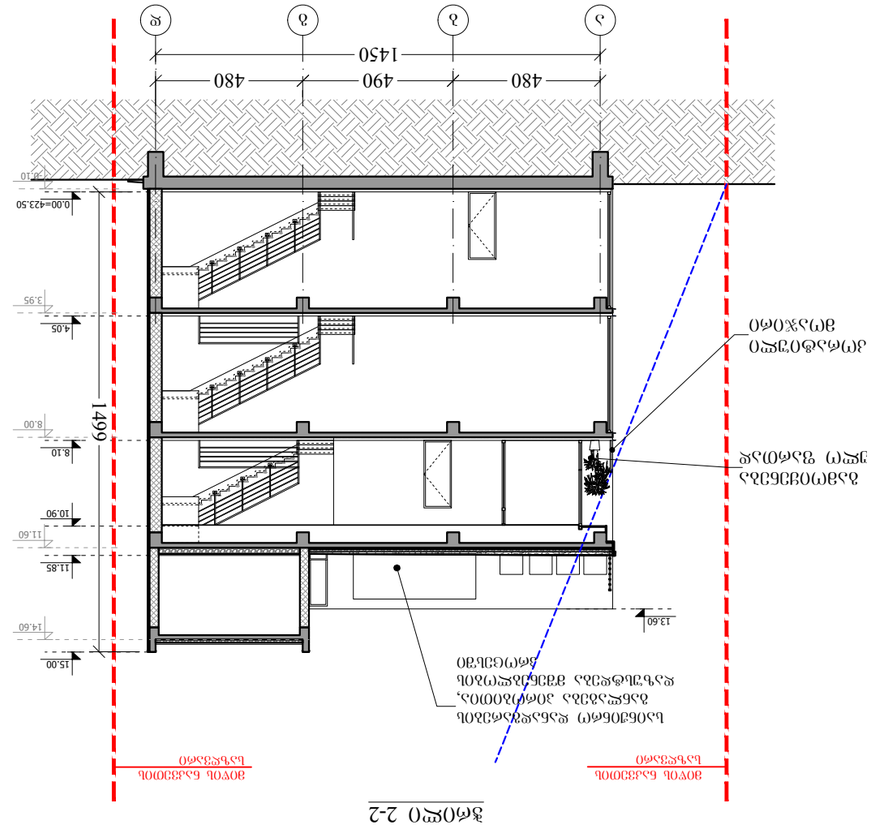

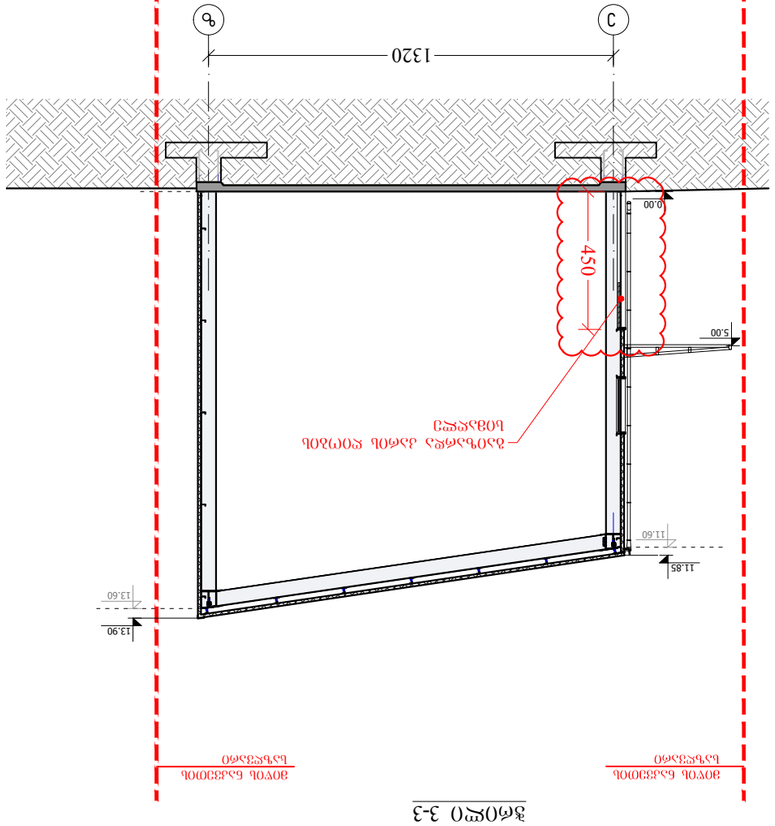

1 9 10 11 12

625 625

50

540

4265 1250

2 3 4 5 6 7 8

540 540 570 540 540 540 455

0.00=423.50

4.05

8.10

15.00

მიწის ნაკვეთის

საზღვარი
მიწის ნაკვეთის

საზღვარი

-0.30

14.60

8.00

11.60
10.90

3.95

-0.10

ჭრილი 1-1
საინჟინრო დანადგარების

განლაგება პირობითია,

დაზუსტდება მშენებლობის

პროცესში

13.60

ჭრილი 2-2

a b g d

0.00=423.50

4.05

8.10

15.00

13.60

480 490 480

11.85

10.90

მიწის ნაკვეთის

საზღვარი
მიწის ნაკვეთის

საზღვარი

1450

14.60

8.00

11.60

3.95

-0.10 1499

ლითონის დეკორატიული

მოაჯირი

ლოჯია არ გამოიყენება

საზაფხულო ფართად

საინჟინრო დანადგარების

განლაგება პირობითია,

დაზუსტდება მშენებლობის

პროცესში

0.00

11.85

მიწის ნაკვეთის

საზღვარი

e z
1320

13.90

11.60

13.60

ჭრილი 3-3

5.00 450
გაიზარდა კარის ღიობის

სიმაღლე

მუშა პროექტი

A-3

ფორმატი დაკვეთა # ფაილის სახელი

ჭრილი 1-1

1:200

თანამდებობა გვარი ხელმოწერა

სტადია ინდექსი ფურც.

მთ.არქიტექტორი დირექტორი

1. ნახაზზე ზომები მოცემულია სანტიმეტრებში; 2. ნახაზზე ყველა ცვლილება მშენებლობისას შეთანხმებული უნდა

იყოს პროექტის ავტორთან; 3. ფურცლის კორექტირებით ავტომატურად უქმდება წინა ვარიანტი;

მასშტაბი თარიღი 05.07.2017

კორექტ. თარიღი

1

2

3

4

5

6

პროექტის # 1.6.07

SCALE DATE OF ISSUE

PAGES

REV. DATE

STAGE INDEX

PAPER SIZE CONTRACT # PROJECT # FILE NAME

გ. სულაბერიძე
ი.სკალვინი

შ.პ.ს. „დი ეს დეველოფმენთ

კომპანი“

სავაჭრო-სასაწყობო და

საოფისე შენობა

ნ. ბოხუას ქ. №1

ჭრილი 2-2

არქიტექტორი

კონსტრუქტორი

ლ. ჩიქოვანი

ს. პაპაშვილი
ნ. გრიგოლაშვილი

ჭრილი 3-3

14.50

არქიტექტურული ნიშნული

ღერძის ხაზი რკ/ბეტონის სვეტი

ბლოკის კედელი

კომპაქტ ლამინატის სენდვიჩი

სენდვიჩ პანელის ფილა

K კონსტრუქციული ნიშნული

6.00