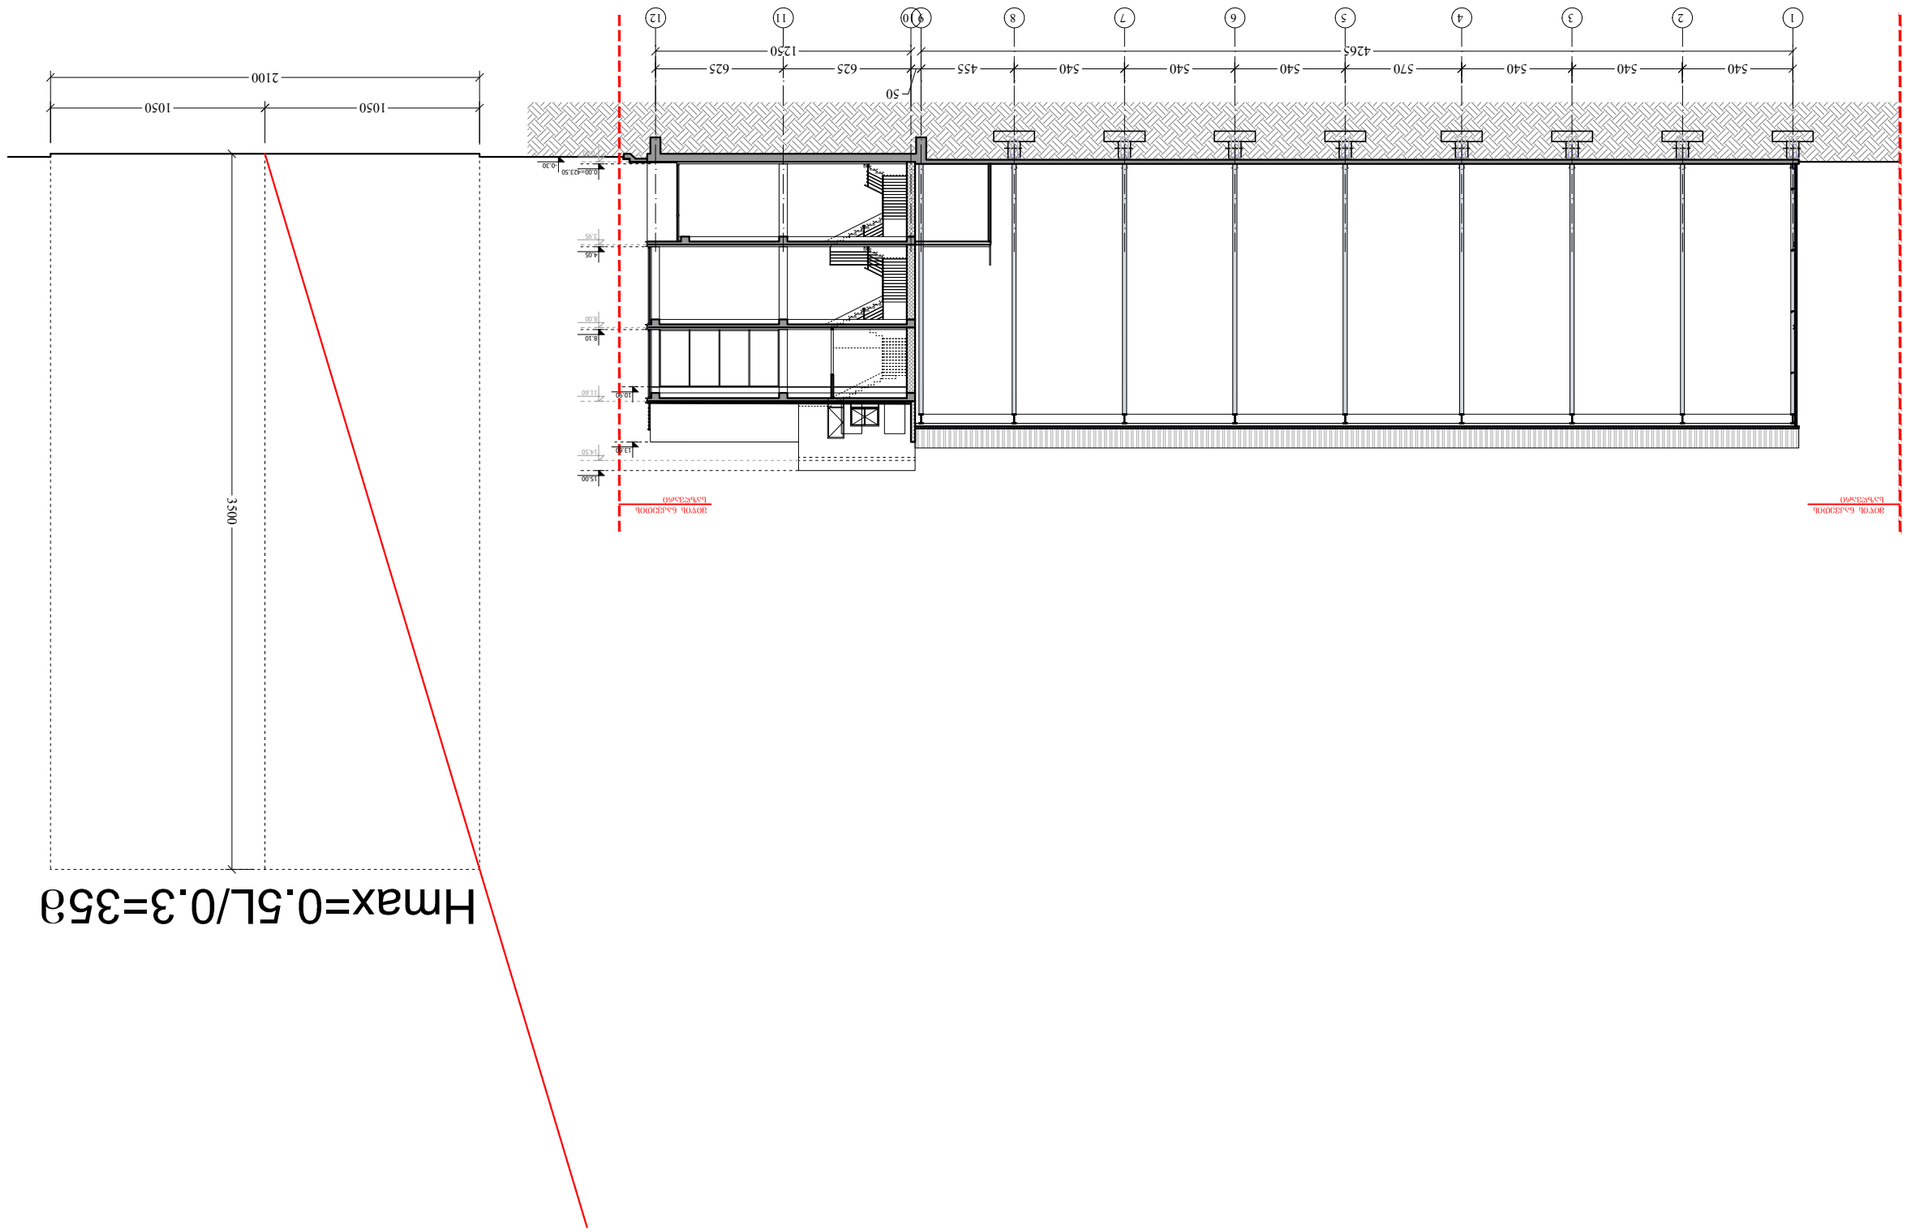

NOTES

1. ნაკვეთის ტერიტორიის დაგეგმარების პროექტით გათვალისწინებული ნებისმიერი ცვლილება უნდა შეთანხმდეს ადგილობრივ თვითმმართველობასთან;
2. ნაკვეთის ტერიტორიის ბუნებრივი ფერდობის ხელოვნურად შეცვლა დაიშვება მხოლოდ ადგილობრივ თვითმმართველობასთან შეთანხმების შემთხვევაში;
3. ფერდობის მოწყობისას აუცილებელია დაცული იქნეს ნაკვეთის საზღვრიდან მინიმუმ 3 მ მანძილი.

LEGEND

- ნაკვეთის საზღვარი
- ნაგებობის ტერასა
- ნაგებობის კედელი
- ნაგებობის ფუნდამენტი
- ნაგებობის სახურავის ფერდობი

6.00 ნაგებობის სიმაღლე

14.50 ნაგებობის ზედა ნიშნული

ფურცლის ზომა PAPER SIZE	ნახაზის № CONTRACT #	პროექტის № PROJECT #	ფაილის სახელი FILE NAME
A-3		1.6.07	

დამკვეთი CLIENT	შპს „ლი ენ ჯეი ჯორჯიან“		
პროექტის დასახელება PROJECT	ვილის მთავარი სახლი და ფერდობის დამაგრება		
მისამართი ADDRESS	ბ. ბოლქვაძის ქ. №1		
ფურცლის დასახელება	ნახაზის	ცვლილების №	თარიღი
GENERAL PLAN	1:200		23.02.2017
ზოგადი გეგმა			
ავტორი: ა.ლაკერბაია			
შემოწმებულია: ნ.ბერიძე			
მთავარი არქიტექტორი: ა.ლაკერბაია			

შპს „არტ სტუდიო“			
0709 თბილისი, ქ. ბოსტანი ქ. 3/5,			
ტელ: (+995 32) 996640, 920607			
www.artstudio.ge			
E mail: artstudio_project@yahoo.com			
info@artstudio.ge			

ARCHITECTURE
არქიტექტურა

მასშტაბი SCALE	1:200	თარიღი DATE OF ISSUE 23.02.2017

ნახაზის ნომერი DRWG.			
REVISIONS			
№	ცვლილების REV.	თარიღი DATE	
1			
2			
3			
4			
5			
6			

STAGE ეტაპი	INDEX ცვლილება	PAGES ფურც.	
KEY PLAN ობიექტის ადგილმდებარეობის სქემა			