
საქართველო
ქ. თბილისის მერია
სსიპ თბილისის არქიტექტურის სამსახური

სამსახურის უფროსი


ქ.თბილისი, ვაკე-საბურთალოს რაიონი, სოფელი დიღომი, დიდი დიღომი,
ს/კ 01.72.14.035.796

გეგმა

სიტუაციური სქემა	მაშტაბი: 1:2000

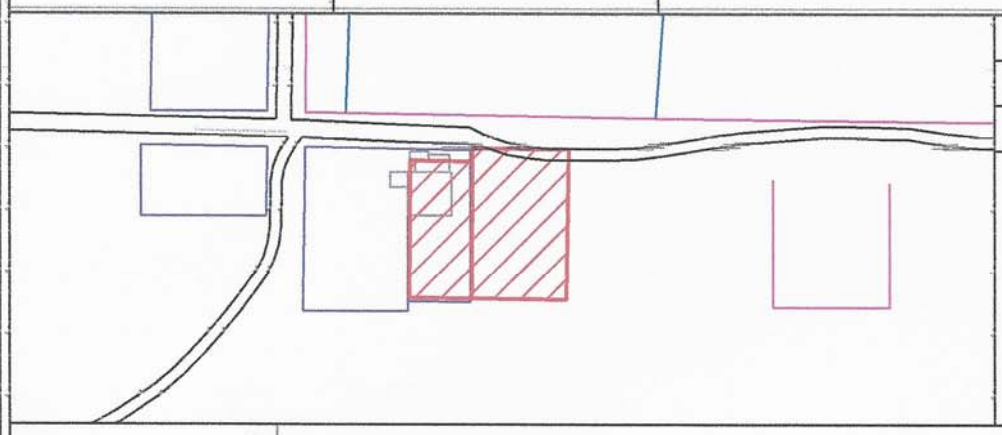

მიწის ნაკვეთის საზღვრების მომზადების და საინვესტიციო განყოფილება		
განყოფილების უფროსი		
მთავარი სპეციალისტი		

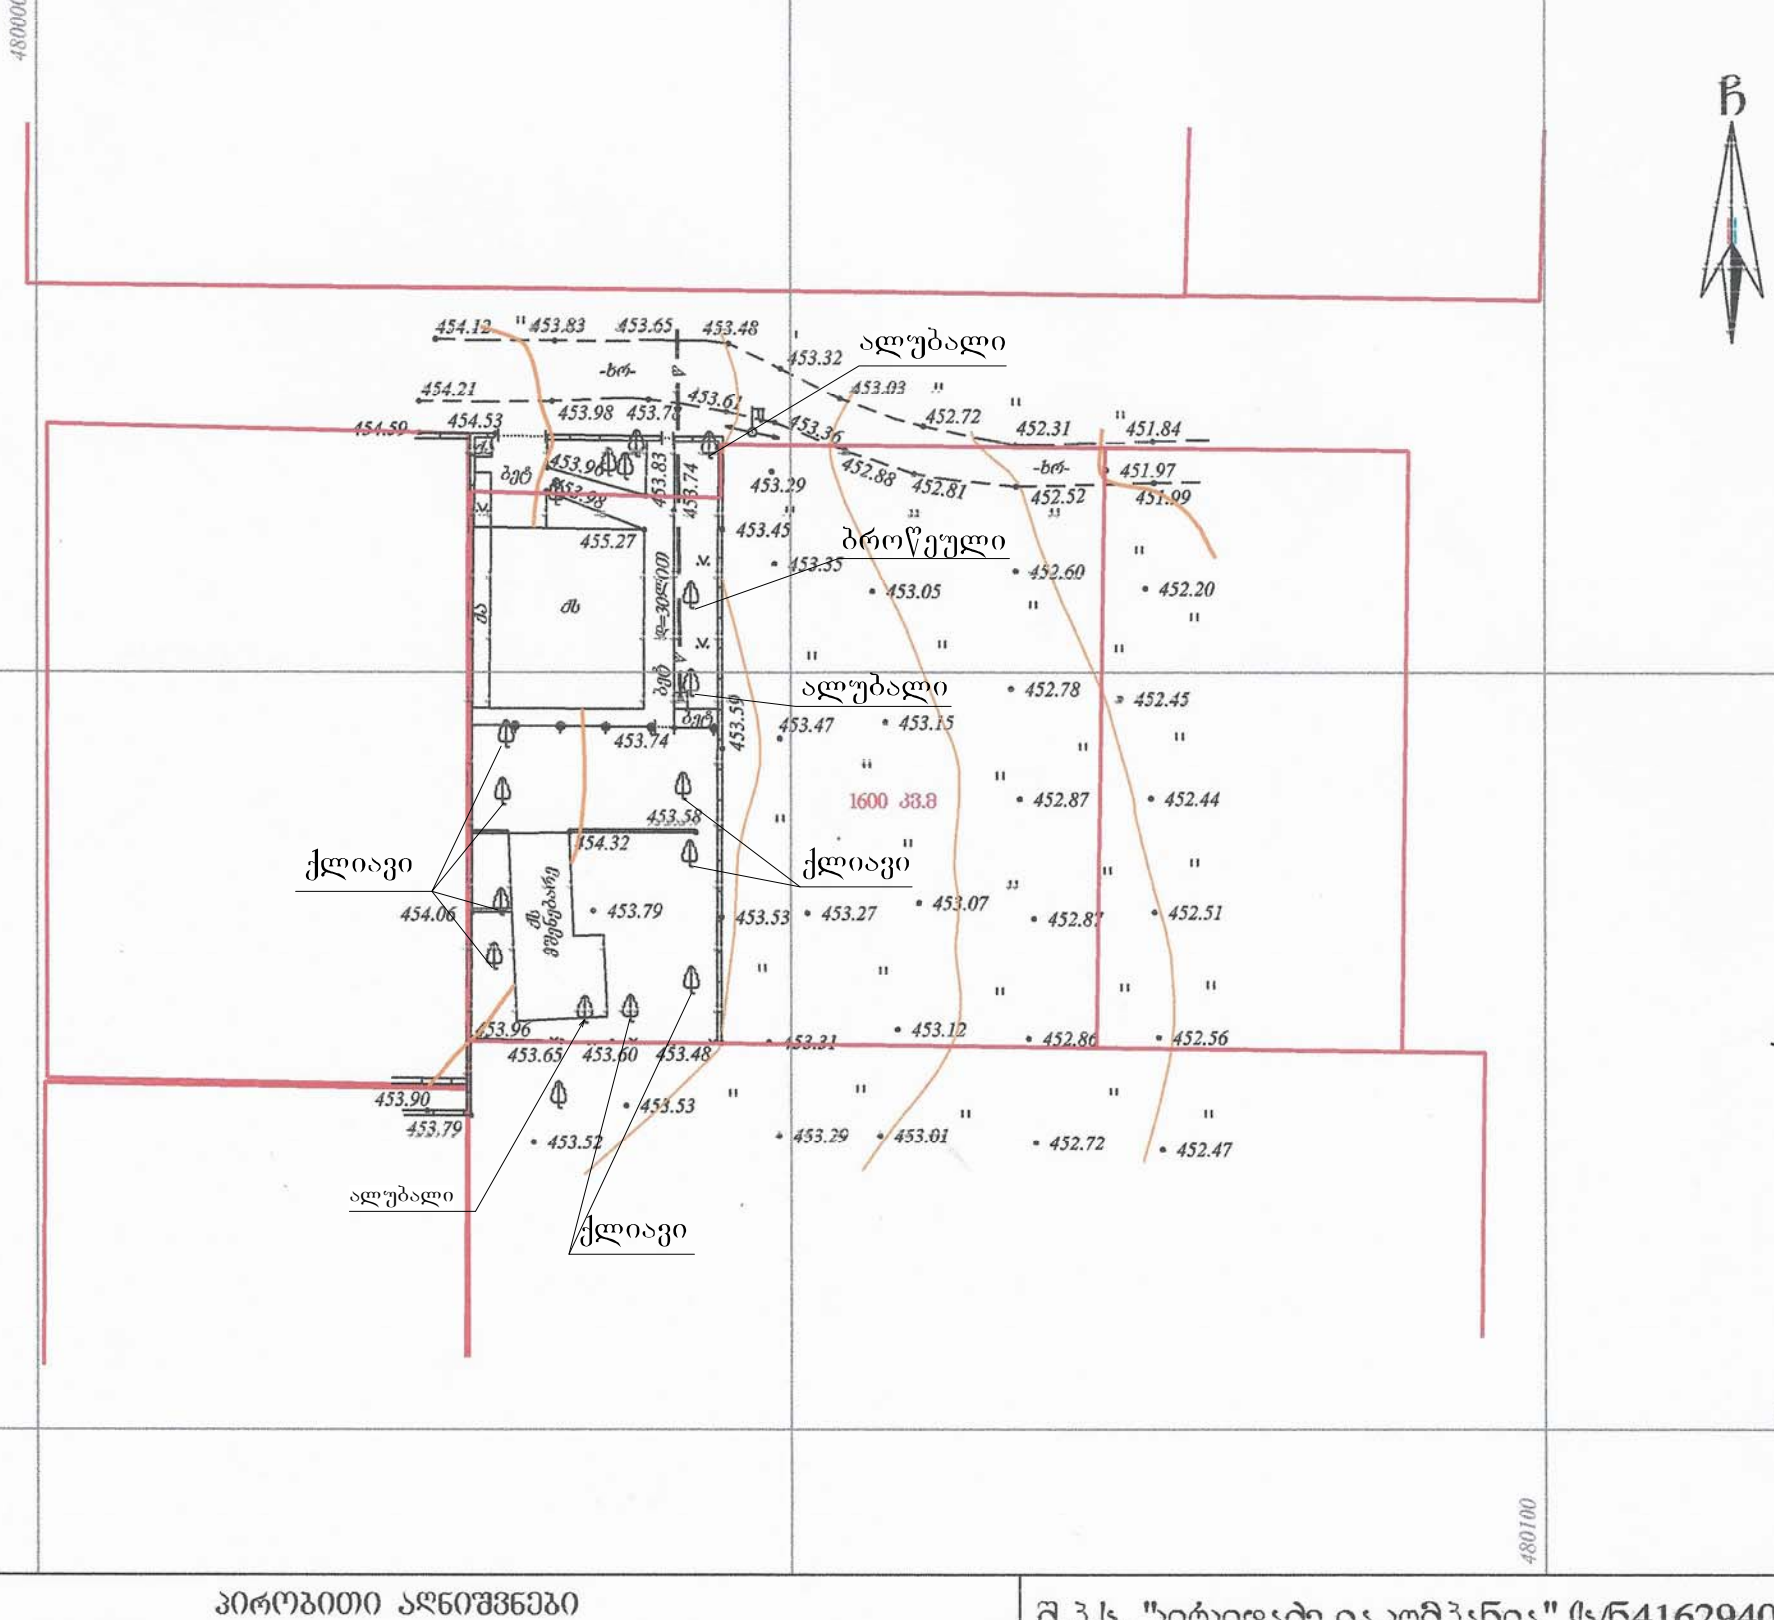

პირობითი აღნიშვნები

WGS 1984 -ის კოორდინატთა სისტემის UTM პროექცია

ძბ	საცხ. შენობა	ხის ღობე	წყალგაყვანილობა
ძა	არასაცხ. შენობა	ლითონის ღობე	გაზი
	ფარდული	ქვის კედელი	კანალიზაცია
	მშენებარე შენობა	კედელი	სანიაღვრე
	სატრანსფორ. ჯიხური	ფლატე	კავშირგაბმულობა
	ხეები	რკინიგზა	ელ. ქსელები
	გარე განათება	სამეთვალყურეო ჭები	გათბობა
		ელ. გადამცემი ხაზი	

1) მიწის სამუშაოების შესრულებისას შეატყობინეთ კომუნიკაციის წარმომადგენლებს

შ.პ.ს. "ჯიტკიტაძე და კომპანია" (ს/ნ 4162940067)
პეკინის ქ. №27/10 ტ: 37 46 49 მობ: 8 99 56 22 76, ფაქსი: 37 23 00
L.T.D "KIRKITADZE & COMPANY"
Pekini str. N 27/10 tel: 37 46 49 mob: 8 99 56 22 76, fax: 37 23 00
www. kirkitadze.ge kirkitadze@mail.ru

დირექტორი:		კიკიტაძე რ.
აზომა:		ჯამბაზიშვილი ლ.
დახაზა:		თოდუა გ.
დამკვეთი:		შპს ალდა ჯგუფი.
მაშტაბი: 1:500		07/12/2016წ.

...\diRomi_06 12.016.TOPO..dwg 12/27/2016 1:40:43 PM

480000

4626000

ჩ
დ ა
ს

1 — 3 604 — 200 — 1 300 — 13 000 — 300 — 5 800 — 300 — 13 000 — 1 300 — 200 — 3 026 — 6
32 000

454.12 453.83 453.65 453.48 453.32 453.03 452.72 452.31 451.84
-ხრ- 310 188
454.21 453.98 453.78 453.61 453.36
454.59 454.53 ჭ ბეტ 453.96 453.98 453.83 453.74 453.29 452.88 452.81 -ხრ- 451.97 451.99
455.27 453.45 453.35 452.52 452.60 452.20
452.45 452.44 452.51 452.56
453.79 453.53 453.27 453.07 452.87
453.96 453.65 453.60 453.48
453.90 453.79 453.53 453.52 453.29 453.01 452.72 452.47
454.06

5 081 | 1 300 | 5 000 | 6 200 | 200 | 8 600 | 6 200 | 200 | 5 000 | 1 300 | 9 600
5 540 | 7 620 | 6 000
8 404 | 1 300 | 5 000 | 6 200 | 200 | 8 600 | 6 200 | 200 | 5 000 | 1 300 | 9 600

დ ბ ბ ა

ავტოსადგომის ბაქნის სიგანე 7.00მ

1 2 3 4 5

32 000
200 | 3 435 | 1 300 | 32 400 | 1 300 | 200 | 2 857
1 — 6

480100

4625950

გენ-გეგმა

მასშტაბი	პროექტის ნაწილი (დარგი)
1:250	ახალი მშენებლობა

ექსპლიკაცია:

1. საპროექტო შენობა
2. ავტოსადგომი
3. მწვანე პარკინგი
4. გამწვანება
5. ავტოშარეხში ჩასასვლელი

პირობითი აღნიშვნები:

- წყ — წყალგაყვანილობა
- გ — გაზი
- კ — კანალიზაცია
- კ — კაშხირგაბმულობა
- ელ. ქსელები
- სკ — სანიაღვრე

შენიშვნები:

1. ტერიტორიის ფართი - 1600 მ²
2. განაშენიანების ფართი- 687.00 მ²
3. გამწვანების ფართი - 327.45 მ²

±0.00=454.5

მოშენების ფართის საანგარიშო სქემა მ 1:1000

გამწვანების ფართის საანგარიშო სქემა მ 1:1000

დამკვეთი: შ.პ.ს. "ულდა ჯგუფი"

მის: ქ. თბილისი, სოფელი დიღომი, ნაკვეთი №035/796

პროექტის სახელწოდება

მრავალბინიანი საცხოვრებელი სახლი

ქ. თბილისი, გლდანი_ნაძალადევის რაიონი, ზესტაფონის ქ. №18, კორპ. №3, ბინა №21.
ტელ. (995 32) 234214 (995 99) 621113
E-mail: mg_studio1@yahoo.com

შპს „მგ-ჯი სტუდიო"

სტადია	დაკვეთა	ფორმატი
პროექტი	№	A-3
თანამდებობა, ინიც., გვარი	ხელმოწერა	თარიღი
დირექტორი დ. მარგალიტაშვილი		08.19.
ა. მ. ა. დ. მარგალიტაშვილი მ. მარგალიტაშვილი		08.19.
დაამუშავა მ.მარგალიტაშვილი		08.19.
შეამოწმა		08.19.
ფურცლები 16	ფურც. № 01	თბილისი 2017 წ.