

ფასადი ღერძებში "1_6"

მასშტაბი	პროექტის ნაწილი (ღერძი)
1:100	ახალი მშენებლობა

ექსპლიკაცია:

პირობითი აღნიშვნები:

შენიშვნები:

დაკვეთი: შ.პ.ს. "ულდა ჯგუფი"

მის: ქ. თბილისი, სოფელი დიღომი, ნაკვეთი №035/796

პროექტის სახელწოდება

მრავალბინიანი საცხოვრებელი სახლი

ქ. თბილისი, გლდანი_ნაძალადევის რაიონი, ზესტაფონის ქ. №18, კორპ. №3, ბინა №21.
ტელ. (990 32) 2342314 (995 99) 621113
E-mail: mg_studio1@yahoo.com

შპს „მმ–ჯი სტუდიო"

სტადია	დაკვეთა	ფორმატი
პროექტი	№	A-3

თანამდებობა, ინიც., გვარი	ხელმოწერა	თარიღი
დირექტორი დ. მარგალიტაშვილი		08.19.
პ. მ. ა. დ. მარგალიტაშვილი მ. მარგალიტაშვილი		08.19.
დაამუშავა მ.მარგალიტაშვილი		08.19.
შეამოწმა		08.19.

ფურცლები 16 | ფურც. № 11 | თბილისი 2017 წ.



ფასადი ღერძებში "6_1"

მასშტაბი	პროექტის ნაწილი (ღერძი)
1:100	ახალი მშენებლობა

ექსპლიკაცია:

პირობითი აღნიშვნები:

შენიშვნები:

დამკვეთი:	შ.პ.ს. "ულტრა ჯგუფი"
მის:	ქ. თბილისი, სოფელი დიღომი, ნაკვეთი №035/796
პროექტის სახელწოდება	

მრავალბინიანი საცხოვრებელი სახლი

ქ. თბილისი, გლდანი_ნაძალადევის რაიონი, ზესტაფონის ქ. №18, კორპ. №3, ბინა №21.
ტელ. (990 32) 2342314 (995 99) 621113
E-mail: mg_studio1@yahoo.com

შპს „მმ–ჯი სტუდიო"

სტადია	დაკვეთა №	ფორმატი
პროექტი		A-3

თანამდებობა, ინიც., გვარი	ხელმოწერა	თარიღი
დირექტორი დ. მარგალიტაშვილი		08.19.
პ. მ. ა. დ. მარგალიტაშვილი მ. მარგალიტამვილი		08.19.
დაამუშავა მ.მარგალიტაშვილი		08.19.
შეამოწმა		08.19.

ფურცლები 16	ფურც. № 12	თბილისი 2017 წ.

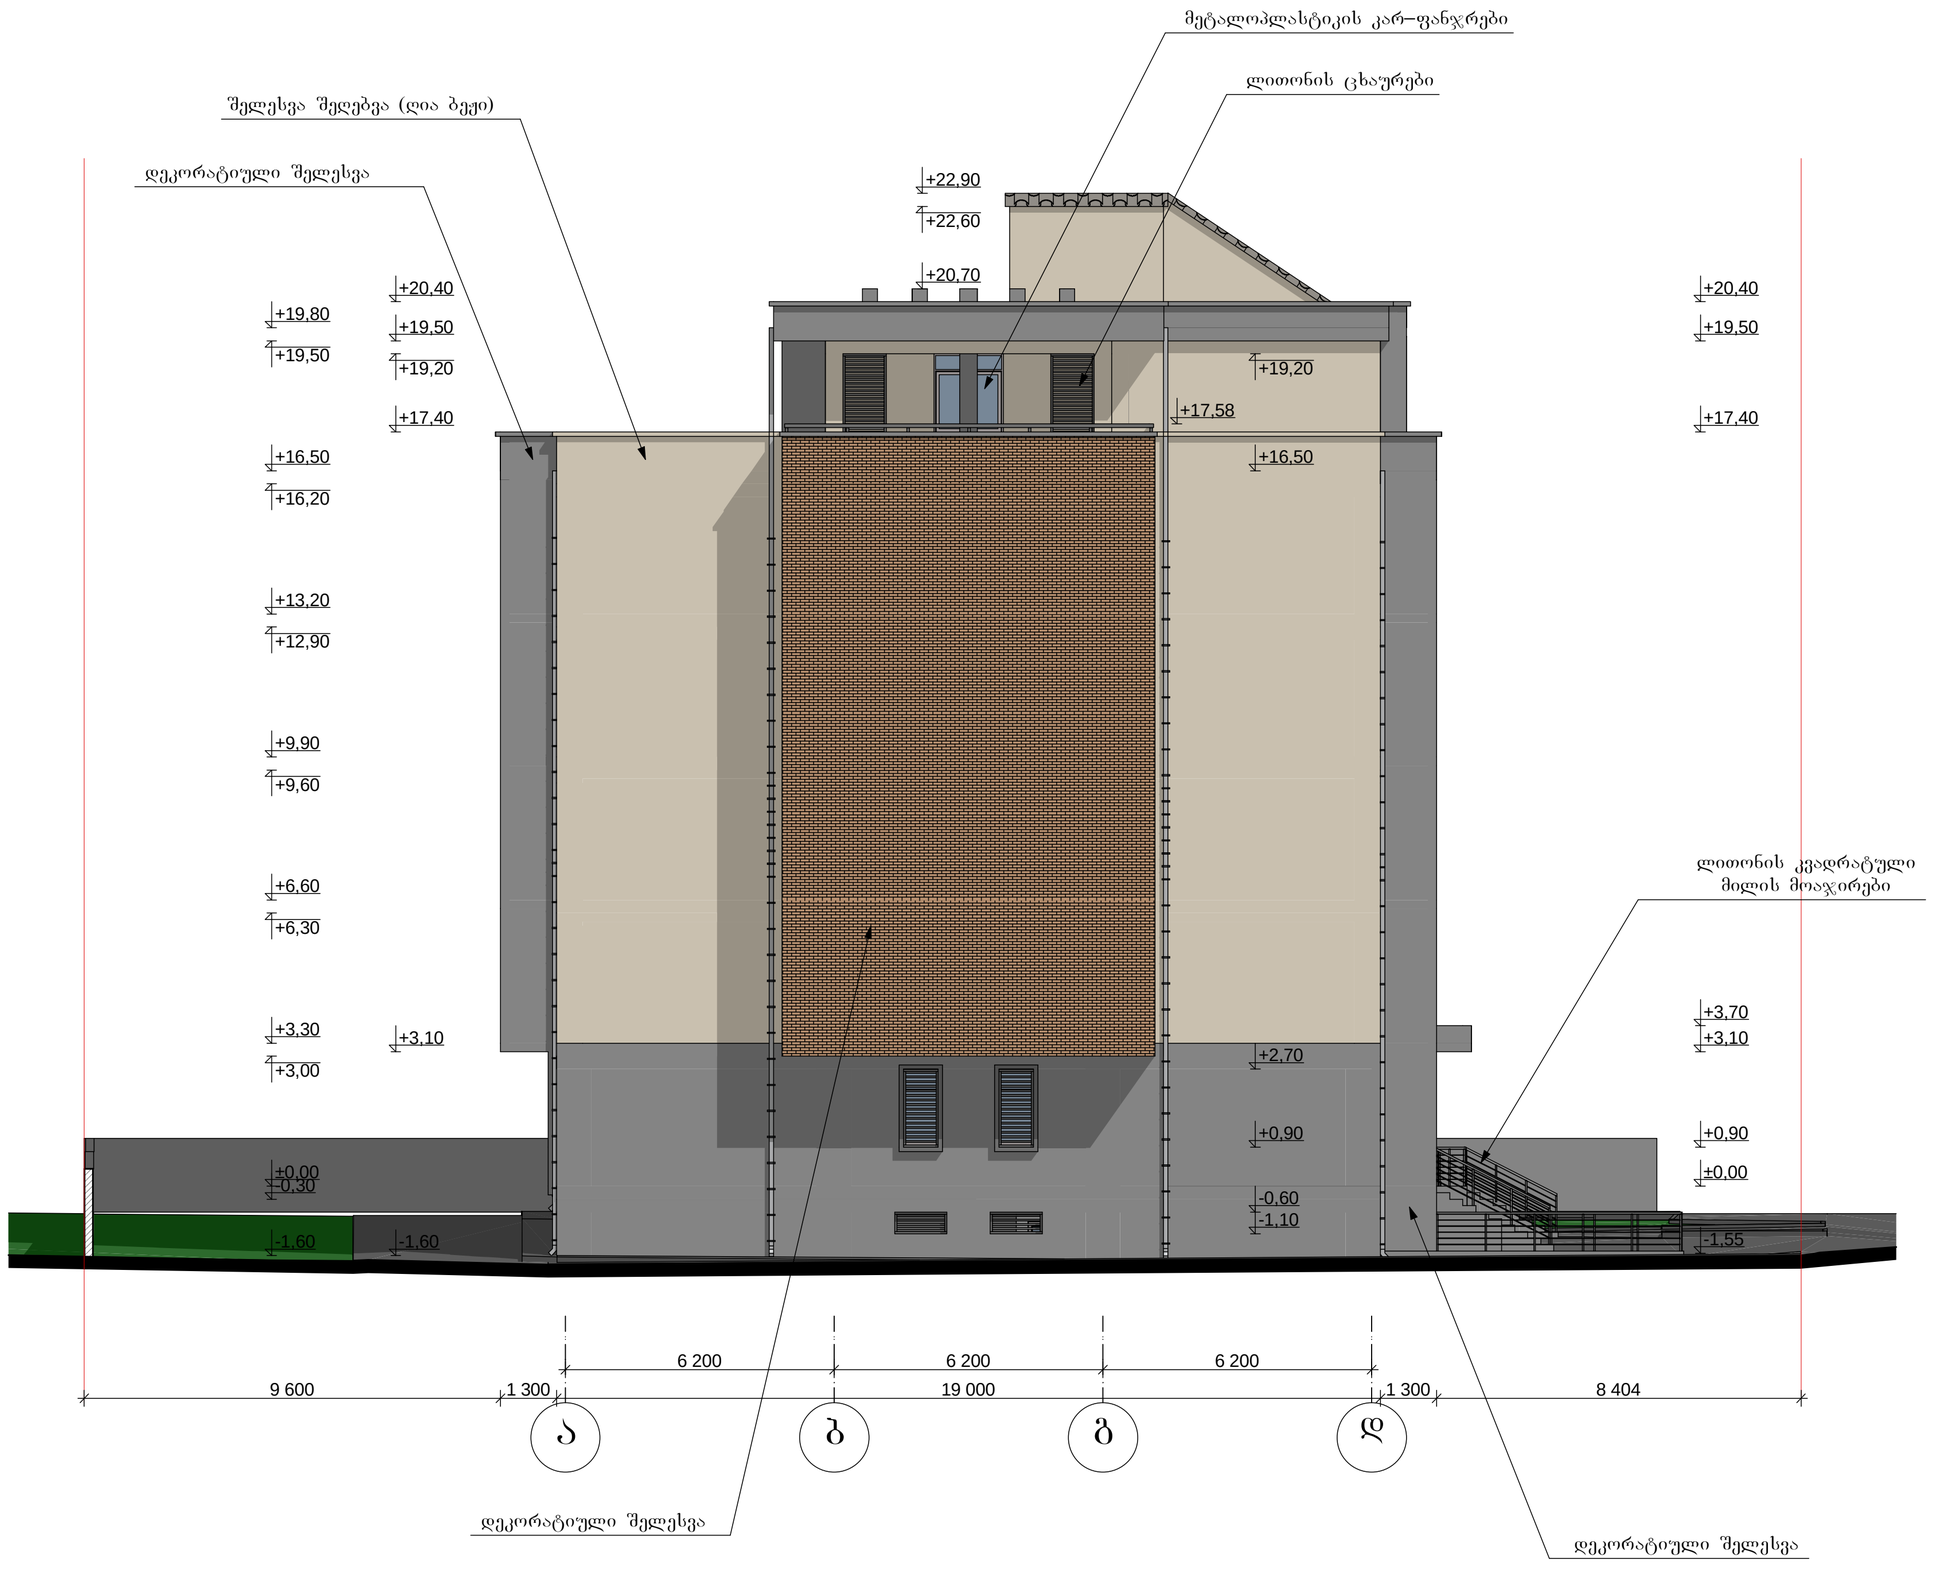

ფასადი ღერძებში "ა_დ"

მასშტაბი 1:100

პროექტის ნაწილი (ღარგი) ახალი მშენებლობა

ექსპლიკაცია:

პირობითი აღნიშვნები:

შენიშვნები:

დამკვეთი: შ.პ.ს. "ულდა ჯგუფი"

მის: ქ. თბილისი, სოფელი დიღომი, ნაკვეთი №035/796

პროექტის სახელწოდება

მრავალბინიანი საცხოვრებელი სახლი

ქ. თბილისი, გლდანი_ნაძალადევის რაიონი, ზესტაფონის ქ. №18, კორპ. №3, ბინა №21.
ტელ: (995 32) 2342314 (995 99) 621113
E-mail: mg_studio1@yahoo.com

შპს „მმ–ჯი სტუდიო"

სტადია	დაკვეთა	ფორმატი
პროექტი	№	A-3
თანამდებობა / ინიც., გვარი	ხელმოწერა	თარიღი
დირექტორი დ. მარგალიტაშვილი		08.19.
ჰ. მ. ა. დ. მარგალიტაშვილი / მ. მარგალიტაშვილი		08.19.
დაამუშავა მ.მარგალიტაშვილი		08.19.
შეამოწმა		08.19.
ფურცლები 16	ფურც. № 13	თბილისი 2017 წ.

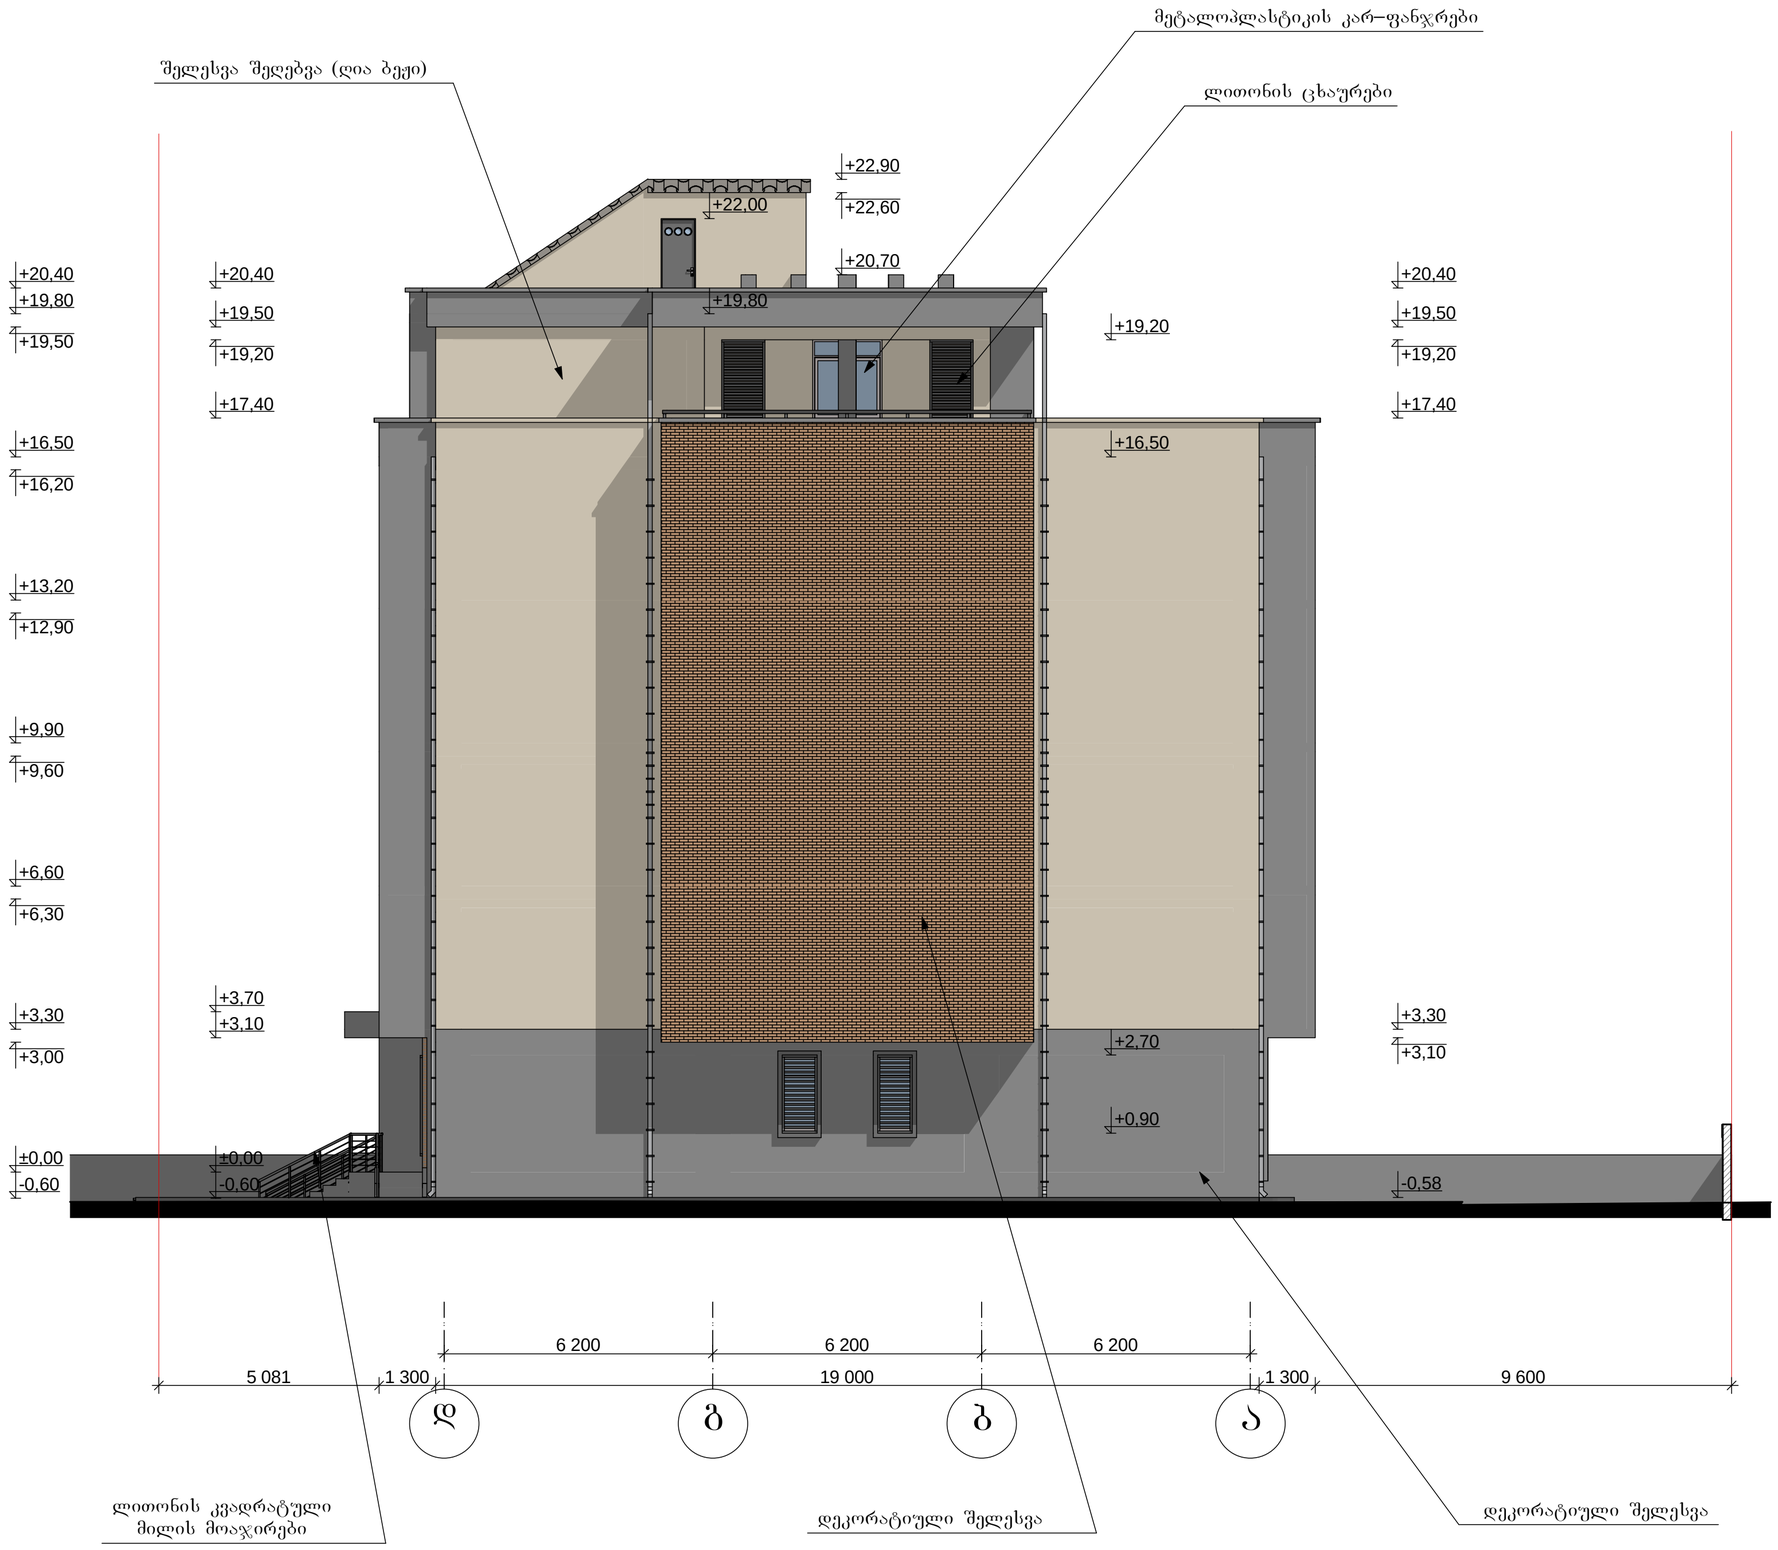

ფასადი ღერძებში "დ_ა"

მასშტაბი	პროექტის ნაწილი (დარგი)
1:100	ახალი მშენებლობა

ექსპლიკაცია:

პირობითი აღნიშვნები:

შენიშვნები:

დამკვეთი:	შ.პ.ს. "ალდა ჯგუფი"
მის:	ქ. თბილისი, სოფელი დიღომი, ნაკვეთი №035/796
პროექტის სახელწოდება	

მრავალბინიანი საცხოვრებელი სახლი

ქ. თბილისი, გლდანი_ნაძალადევის რაიონი, ზესტაფონის ქ. №18, კორპ. №3, ბინა №21.
ტელ. (990 32) 2342314 (995 99) 621113
E-mail: mg_studio1@yahoo.com

MGS

შ.პ.ს. „მმ–ჯი სტუდიო"

სტადია	დაკვეთა	ფორმატი
პროექტი	№	A-3
თანამდებობა / ინიც., გვარი	ხელმოწერა	თარიღი
დირექტორი დ. მარგალიტაშვილი		08.19.
ჰ. მ. ა. დ. მარგალიტაშვილი მ. მარგალიტაშვილი		08.19.
დაამუშავა მ.მარგალიტაშვილი		08.19.
შეამოწმა		08.19.
ფურცლები 16	ფურც. № 14	თბილისი 2017 წ.