

სარეკლამო ბრეზენტის და ფასადის 20%-ნი დაზიანების
საპროექტო ფასადის ფართი ზომებით
ჭავჭავაძის გამზირის მხრიდან

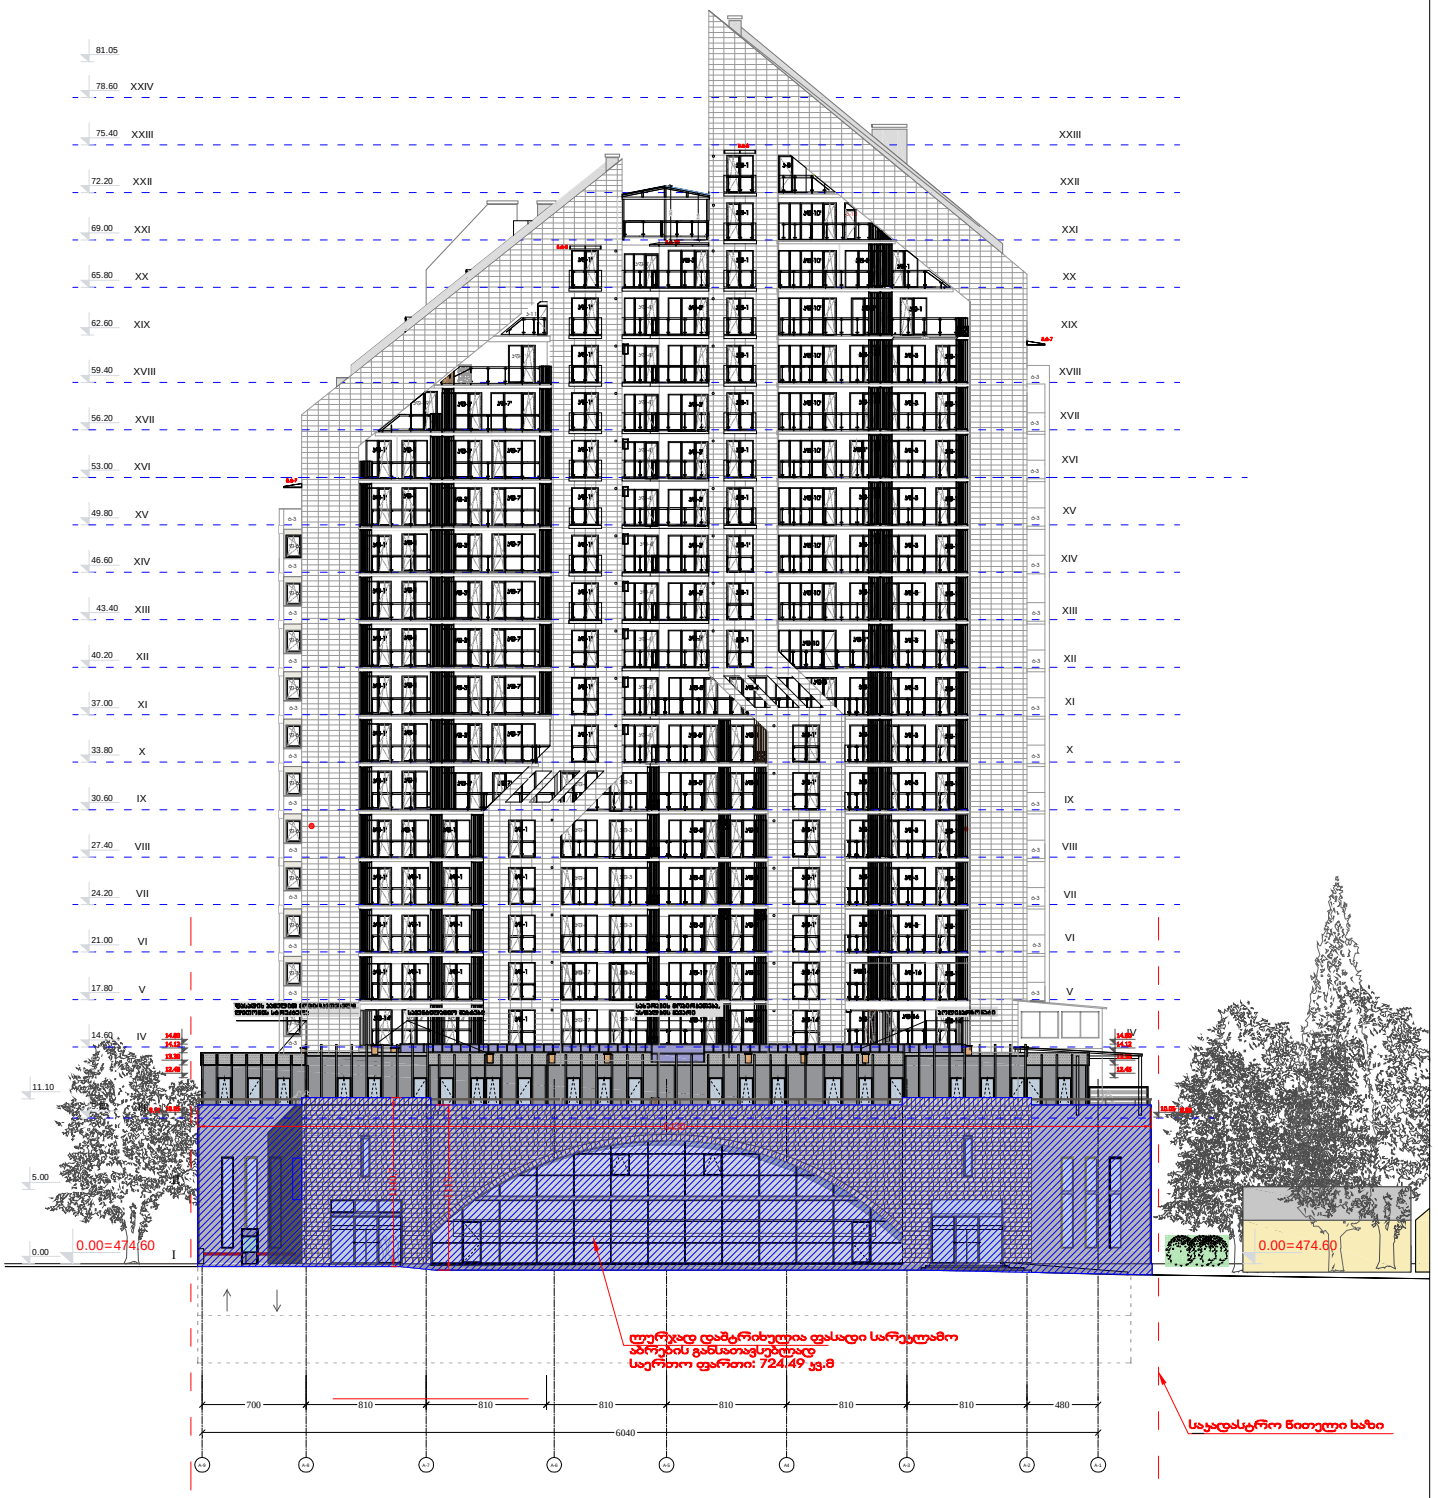

სარეკლამო ბრეზენტის და ფასადის 20%-ნი დაზგარიშება

საპროექტო ფასადის ფართი ზომებით

აბულაძის ქუჩის მხრიდან

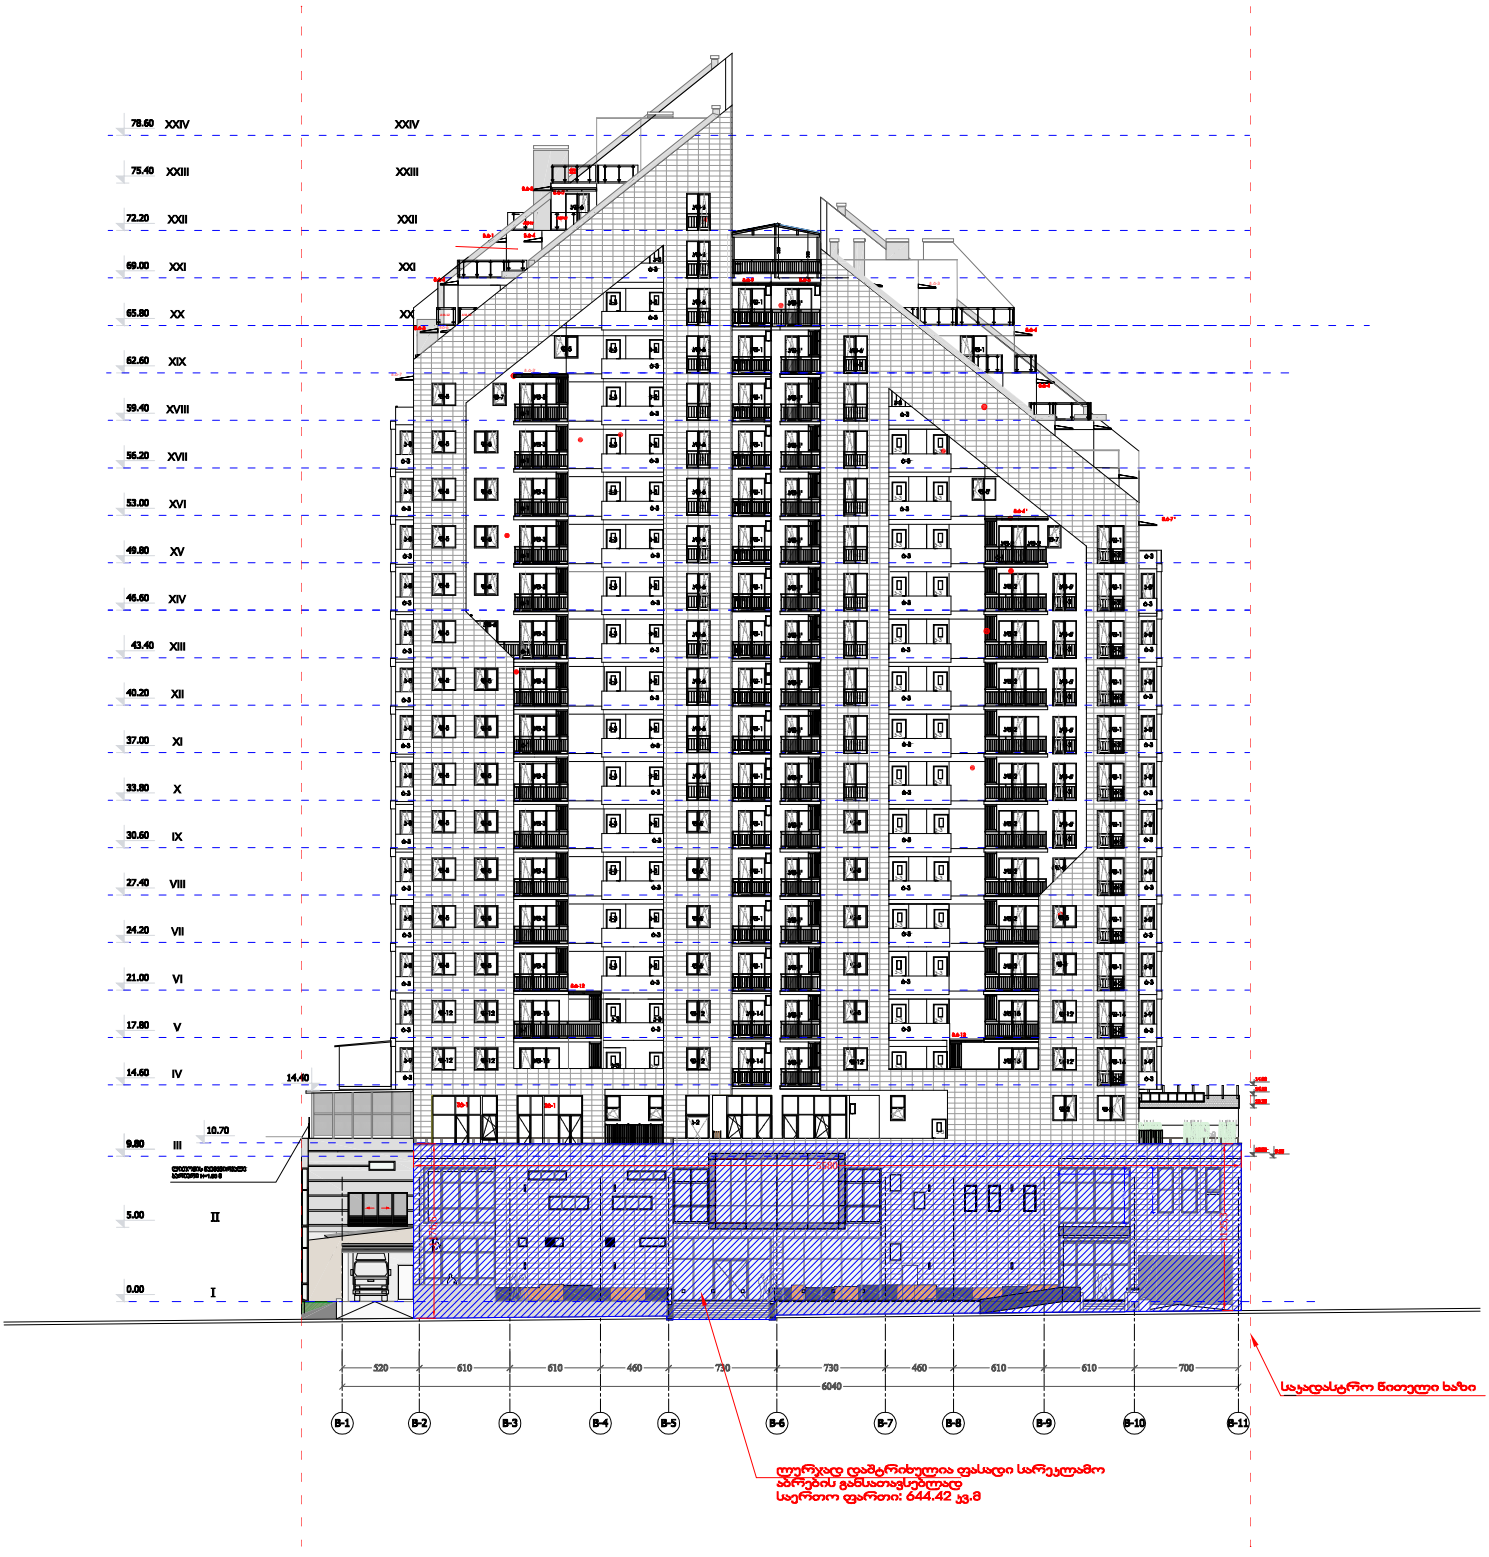

სარეკლამო ბრეზის და ფასადის 20%-ნი დაანგარიშება

ფასადის საერთო ფართი: 724.49 კვ.მ 20% =144.90 კვ.მ

ფასადზე სარეკლამო ბრეზის საერთო ფართი საპროექტო

სარეკლამო ბრეზის ჩათვლით: 52.8 კვ.მ



სარეკლამო აბრების და ფასადის 20%-ნი დაანგარიშება

ფასადის საერთო ფართი: 644.42 კ3.მ 20% =128.88 კ3.მ

ფასადზე სარეკლამო აბრების საერთო ფართი საპროექტო

სარეკლამო აბრის ჩათვლით: 35.53 კ3.მ

