Wrili 1-1

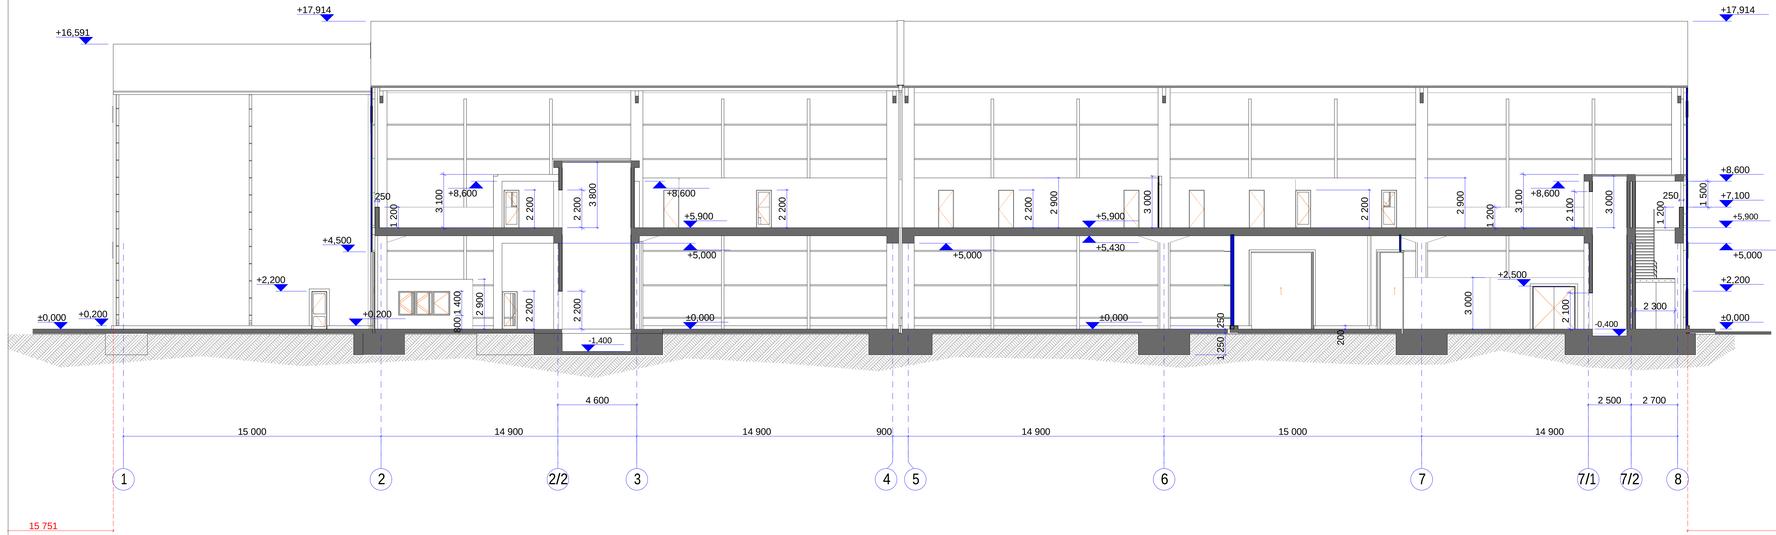

sakadastro kodi # 01. 72. 14. 045. 614

damatebiTi informacia

Art House Ltd.
ARCHITECT & DESIGN
http://www.arthouse.ge

Art House Ltd.

Sps. art hauzi

misamarTi:
Tbilisi. saqarTvelo
vaJa-fSavelas #16

Tel: 2 36 86 30
E mail: contact@athouse.ge

damkveTi: Sps „superi„	misamarTi : q. Tbilisi 0108. m. kostavas quCa #23
SeTanxmebulia damkveTTan	xelmowera

obieqtis misamarTi:
q.Tbilisi. zahesi. muxadgverdis teritoria

proeqtis saxelwodeba

sasawyobe Senoba

muSa proeqti
arqiteqturuli nawili

direqtori:	n. enuqiZe
arqiteqtori:	e. osefaiSvili
daamuSava:	e. osefaiSvili

masStabi 1:100	formati AA-0 Tbilisi 2017 w.	sul
Wrili 1-1		furceli a-9

Wrili 2 - 2

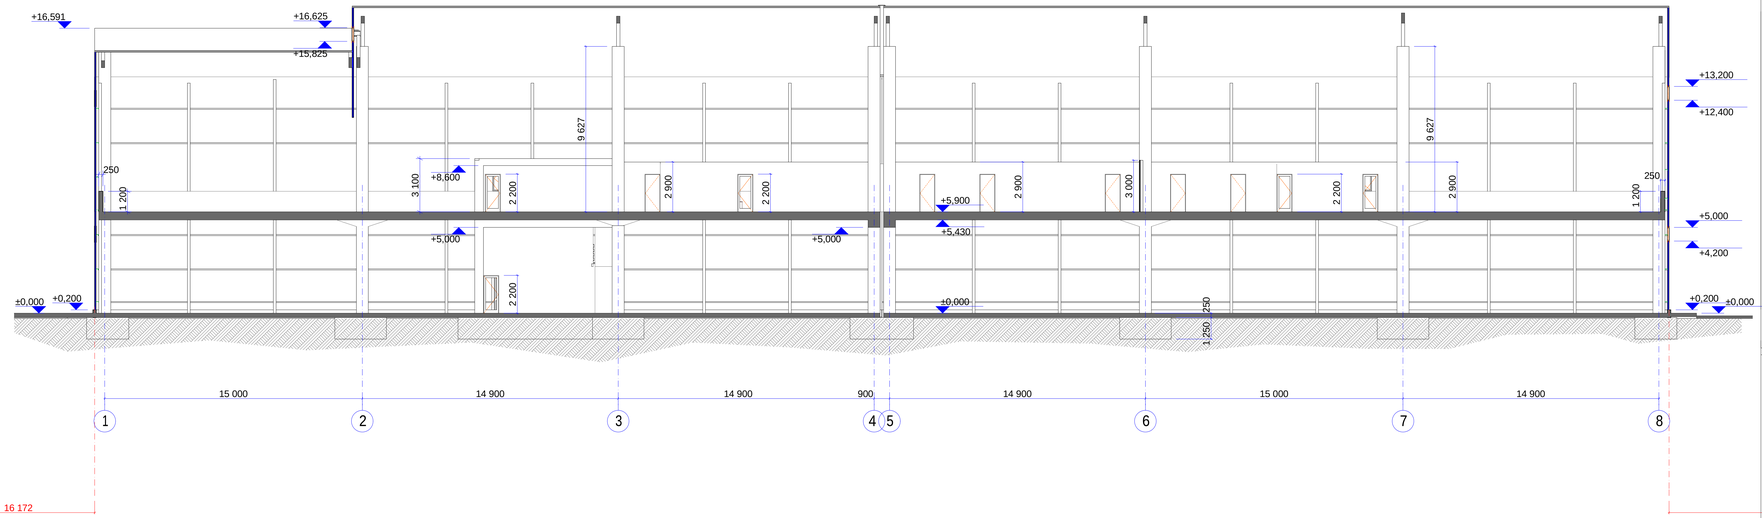

sakadastro kodi # 01. 72. 14. 045. 614

damatebiTi informacia

Art House Ltd.
ARCHITECT & DESIGN
http://www.arthouse.ge

Art House Ltd.

Sps. art hauzi

misamarTi:
Tbilisi. saqarTvelo
vaJa-fSavelas #16

Tel: 2 36 86 30
E mail: contact@athouse.ge

damkveTi: Sps „superi„	misamarTi: q. Tbilisi 0108. m. kostavas quCa #23
SeTanxmebulia damkveTTan	xelmowera

obieqtis misamarTi:
q.Tbilisi. zahesi. muxadgverdis teritoria

proeqtis saxelwodeba

sasawyobe Senoba

muSa proeqti
arqiteqturuli nawili

direqtori:	n. enuqiZe
arqiteqtori:	e. osefaiSvili
daamuSava:	e. osefaiSvili

masStabi 1:100	formati AA-0	sul
	Tbilisi 2017 w.	
Wrili 2 - 2		furceli a - 10

QWrili 3 - 3

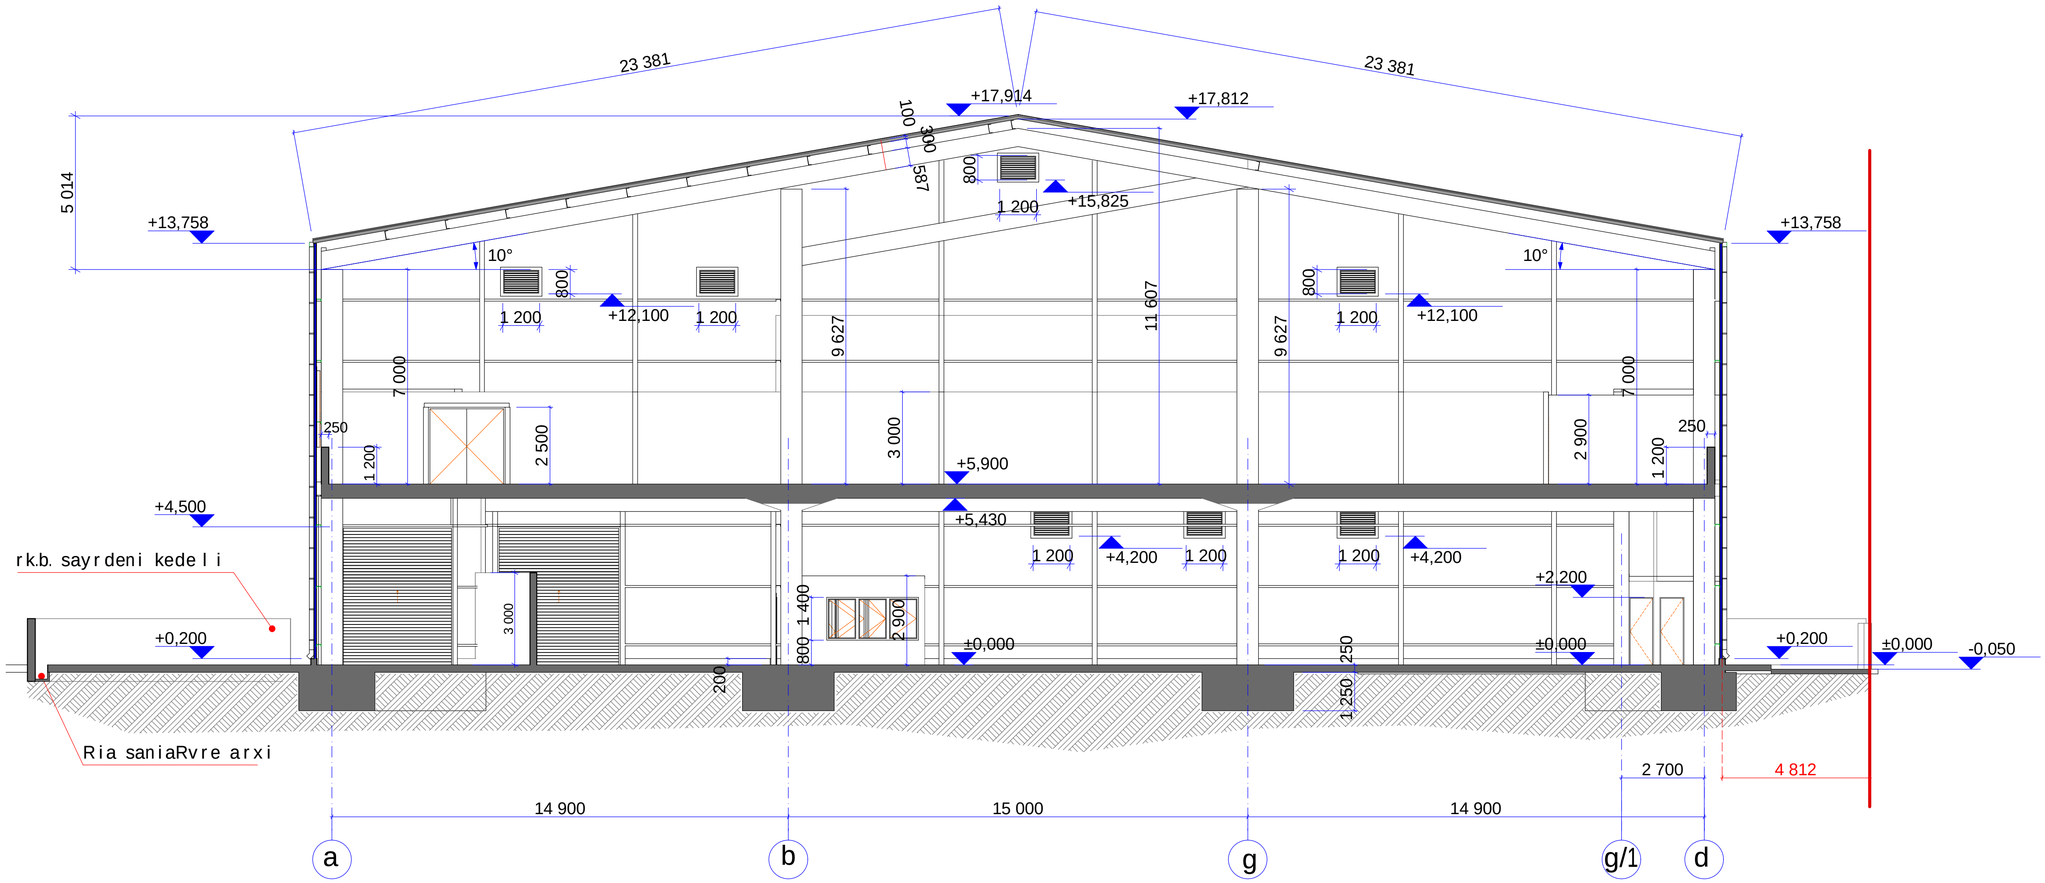

sakadastro kodi # 01. 72. 14. 045. 614

damatebiTi informacia

Art House Ltd.

Sps. art hauzi

misamarTi:
Tbilisi. saqarTvelo
vaJa- fSavelas #16

Tel: 2 36 86 30
E mail: contact@athouse.ge

damkveTi: Sps ,,superi,,	misamarTi : q. Tbilisi 0108. m. kostavas quCa #23

SeTanxmebulia damkveTTan — xelmowera

obieqtis misamarTi:
q.Tbilisi. zahesi. muxadgverdis teritoria

proeqtis saxelwodeba

sasawyobe Senoba

muSa proeqti
arqiteqturuli nawili

direqtori:	n. enuqiZe
arqiteqtori:	e. osefaiSvili
daamuSava:	e. osefaiSvili

masStabi 1:100	formati AA-1 Tbilisi 2017 w.	sul
		furceli
Wrili 3 - 3		a - 11

QWrili 4-4

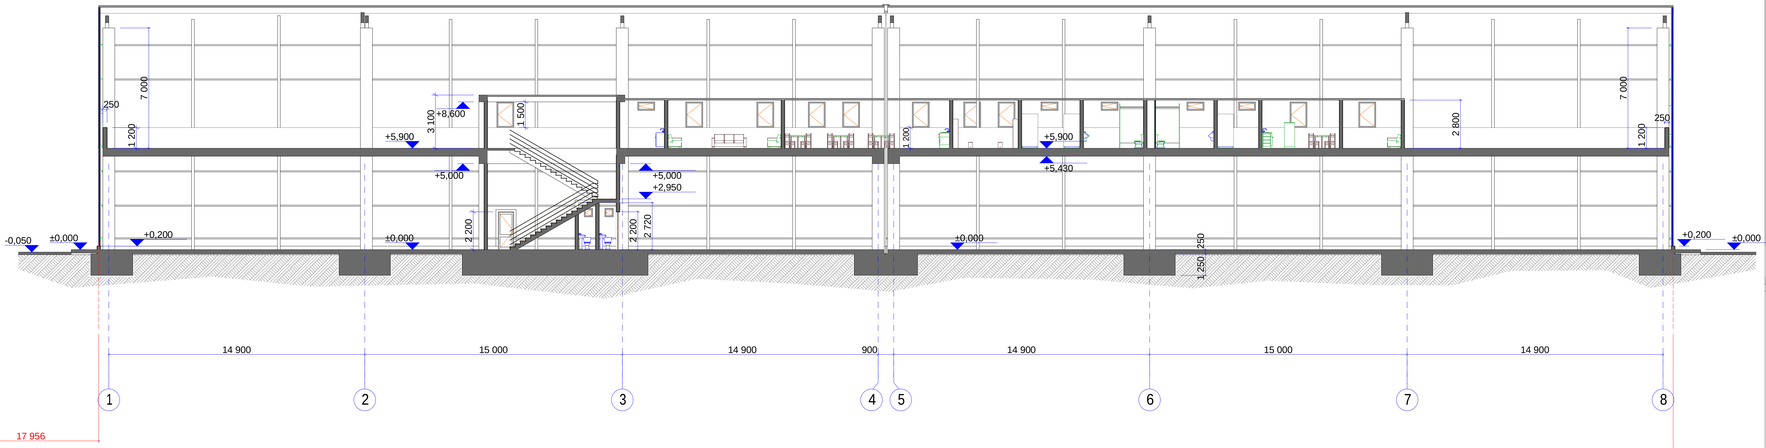

sakadastro kodi # 01. 72. 14. 045. 614

damatebiTi informacia

Art House Ltd.
ARCHITECT & DESIGN
http://www.arthouse.ge

Art House Ltd.

Sps. art hauzi

misamarTi:
Tbilisi. saqarTvelo
vaJa-fSavelas #16

Tel: 2 36 86 30
E mail: contact@athouse.ge

damkveTi: Sps „superi„	misamarTi: q. Tbilisi 0108. m. kostavas quCa #23
SeTanxmebulia damkveTTan	xelmowera

obieqtis misamarTi:
q.Tbilisi. zahesi. muxadgverdis teritoria

proeqtis saxelwodeba

sasawyobe Senoba

muSa proeqti
arqiteqturuli nawili

direqtori:	n. enuqiZe
arqiteqtori:	e. osefaiSvili
daamuSava:	e. osefaiSvili

masStabi 1:100	formati AA-0 Tbilisi 2017 w.	sul
Wrili 4-4		furceli a-12

QWrili 5-5

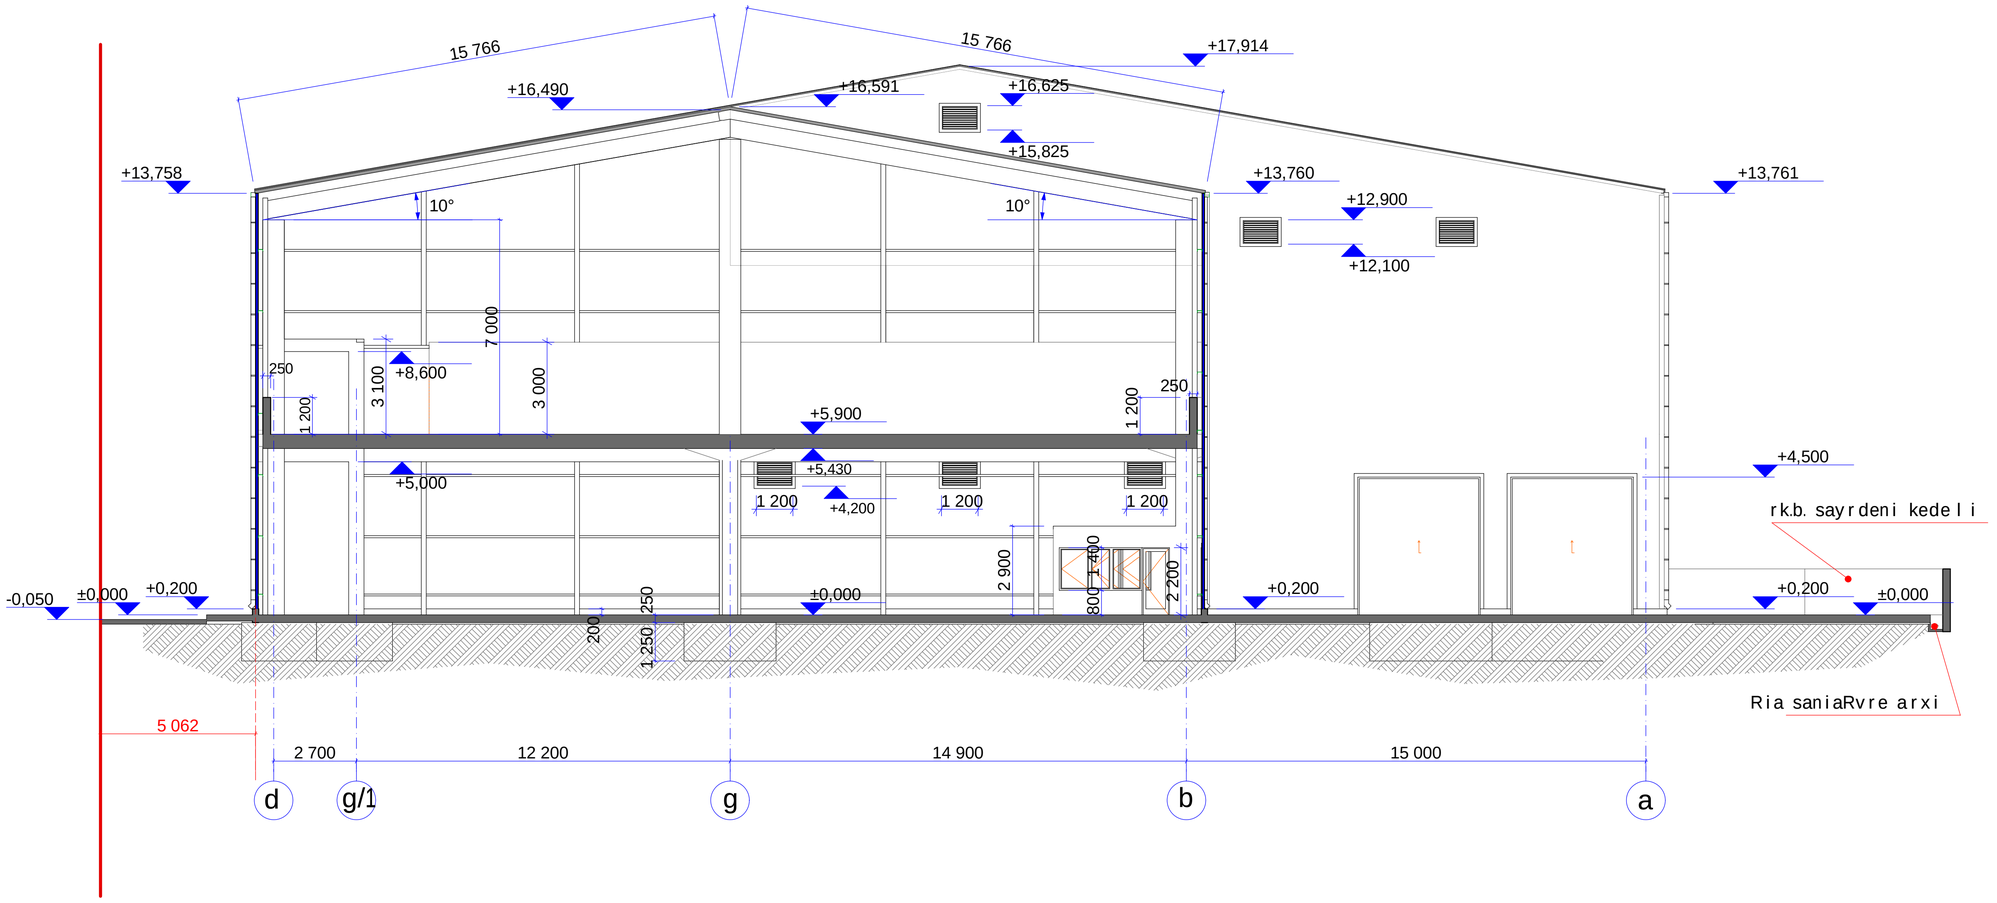

sakadastro kodi # 01. 72. 14. 045. 614

damatebiTi informacia

Art House Ltd.

ARCHITECT & DESIGN

http://www.arthouse.ge

Art House Ltd.

Sps. art hauzi

misamarTi:
Tbilisi. saqarTvelo
vaJa-fSavelas #16

Tel: 2 36 86 30
E mail: contact@athouse.ge

damkveTi:	misamarTi :
Sps ,,superi,,	q. Tbilisi 0108. m. kostavas quCa #23

SeTanxmebulia damkveTTan — xelmowera

obieqtis misamarTi:
q.Tbilisi. zahesi. muxadgverdis teritoria

proeqtis saxelwodeba

sasawyobe Senoba

muSa proeqti
arqiteqturuli nawili

direqtori:	n. enuqiZe
arqiteqtori:	e. osefaiSvili
daamuSava:	e. osefaiSvili

masStabi	formati AA-1	sul
1:100	Tbilisi 2017 w.	
Wrili 5-5		furceli a - 13