
PRODUCED BY AN AUTODESK EDUCATIONAL PRODUCT

PRODUCED BY AN AUTODESK EDUCATIONAL PRODUCT

ჭრილი 1-1 მ. 1:150

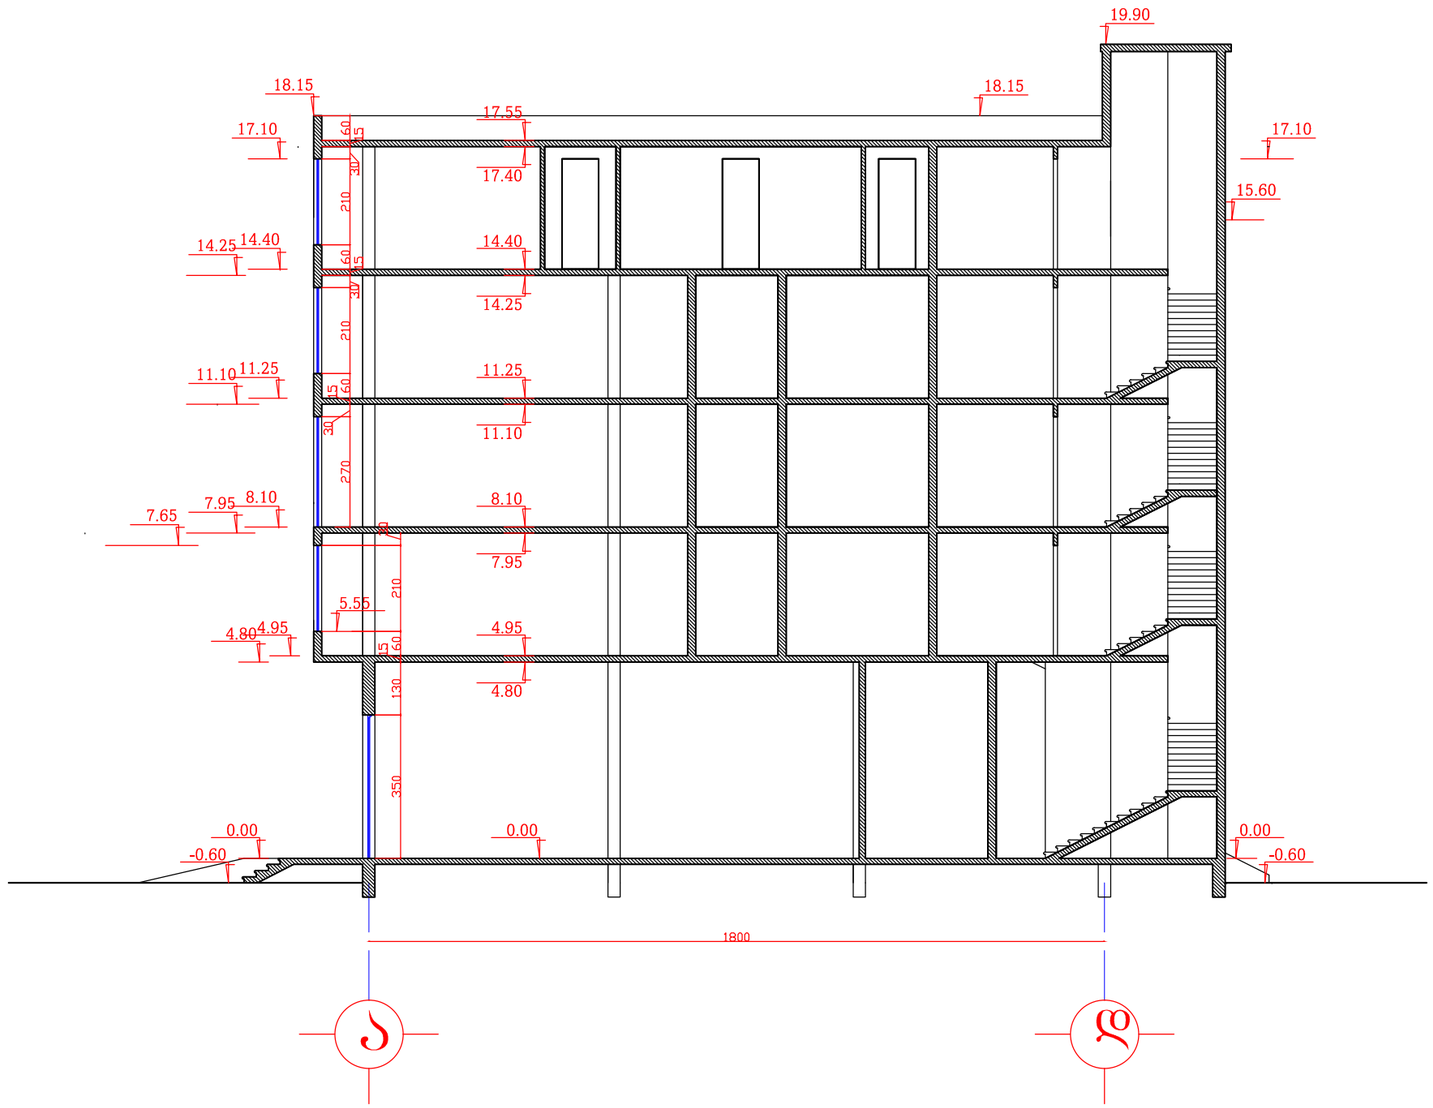

შემსრულებელი: შ.პ.ს. "არქსვეტი" L.T.D. "ARCHSVETI"			
ქალაქი ობილისი-მცხეთის გზის მიმდებარედ საოფისე, მრავალფუნქციური კომპლექსის პროექტი	დირექტორი		დ.გოქსაძე
	პრ. მთავარი არქიტექტორი		დ.გოქსაძე
	შესრულა		დ. გოქსაძე
დამკვეთი: შ.პ.ს "კაშკაში" ს/კ. 404899749	სტადია	მასშტაბი	ფურცელი	ფორმატი
ჭრილი 1-1	მ.პ.	1:150	1	A-3

PRODUCED BY AN AUTODESK EDUCATIONAL PRODUCT