
ლითონის ვიტრაჟი
შავი
ლაითბოქსი
თეთრი
პანელი
Coffee
4.50
6.05
5.55

Coffee


Coffee

საპროექტო

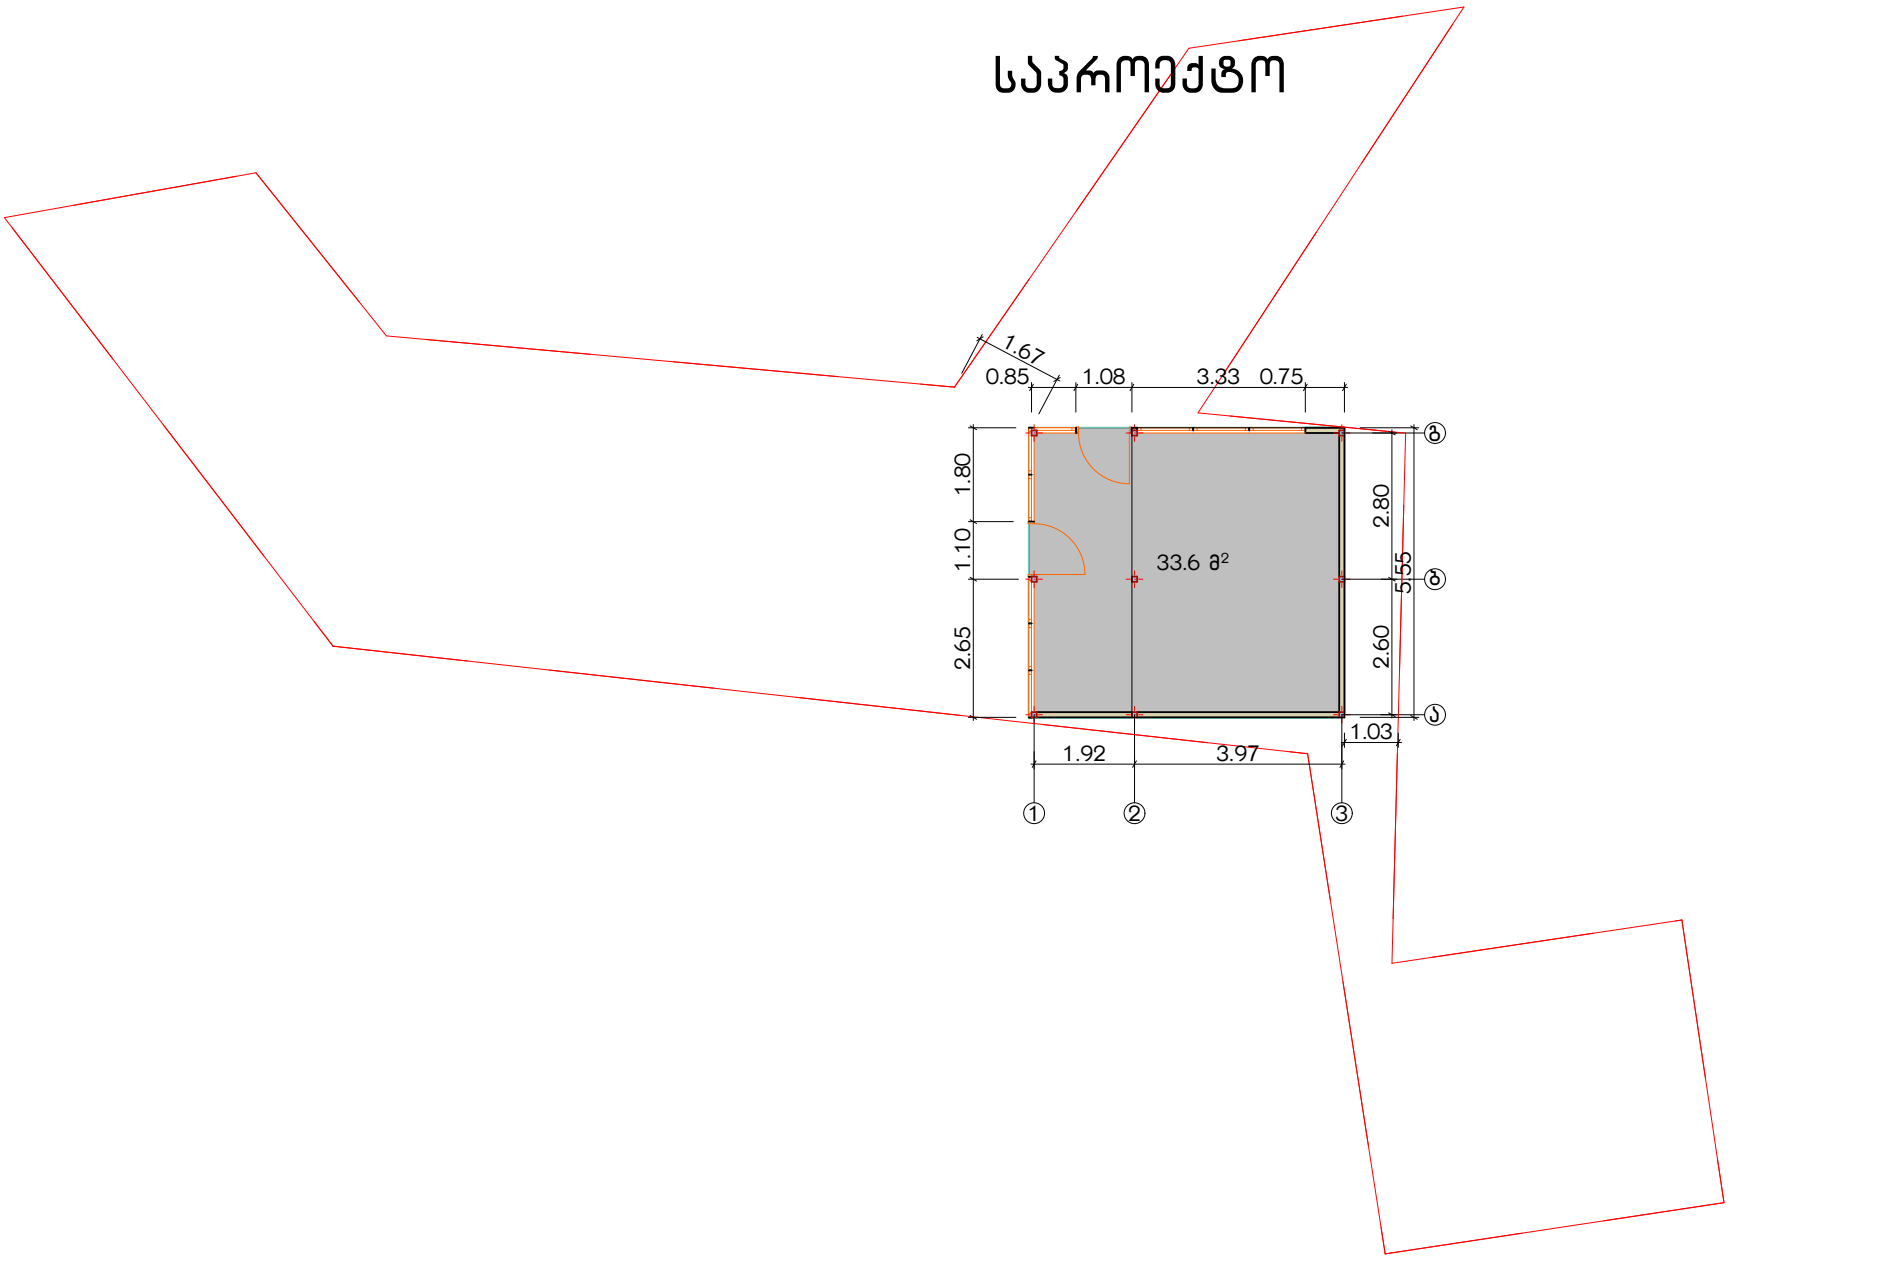

არსებული

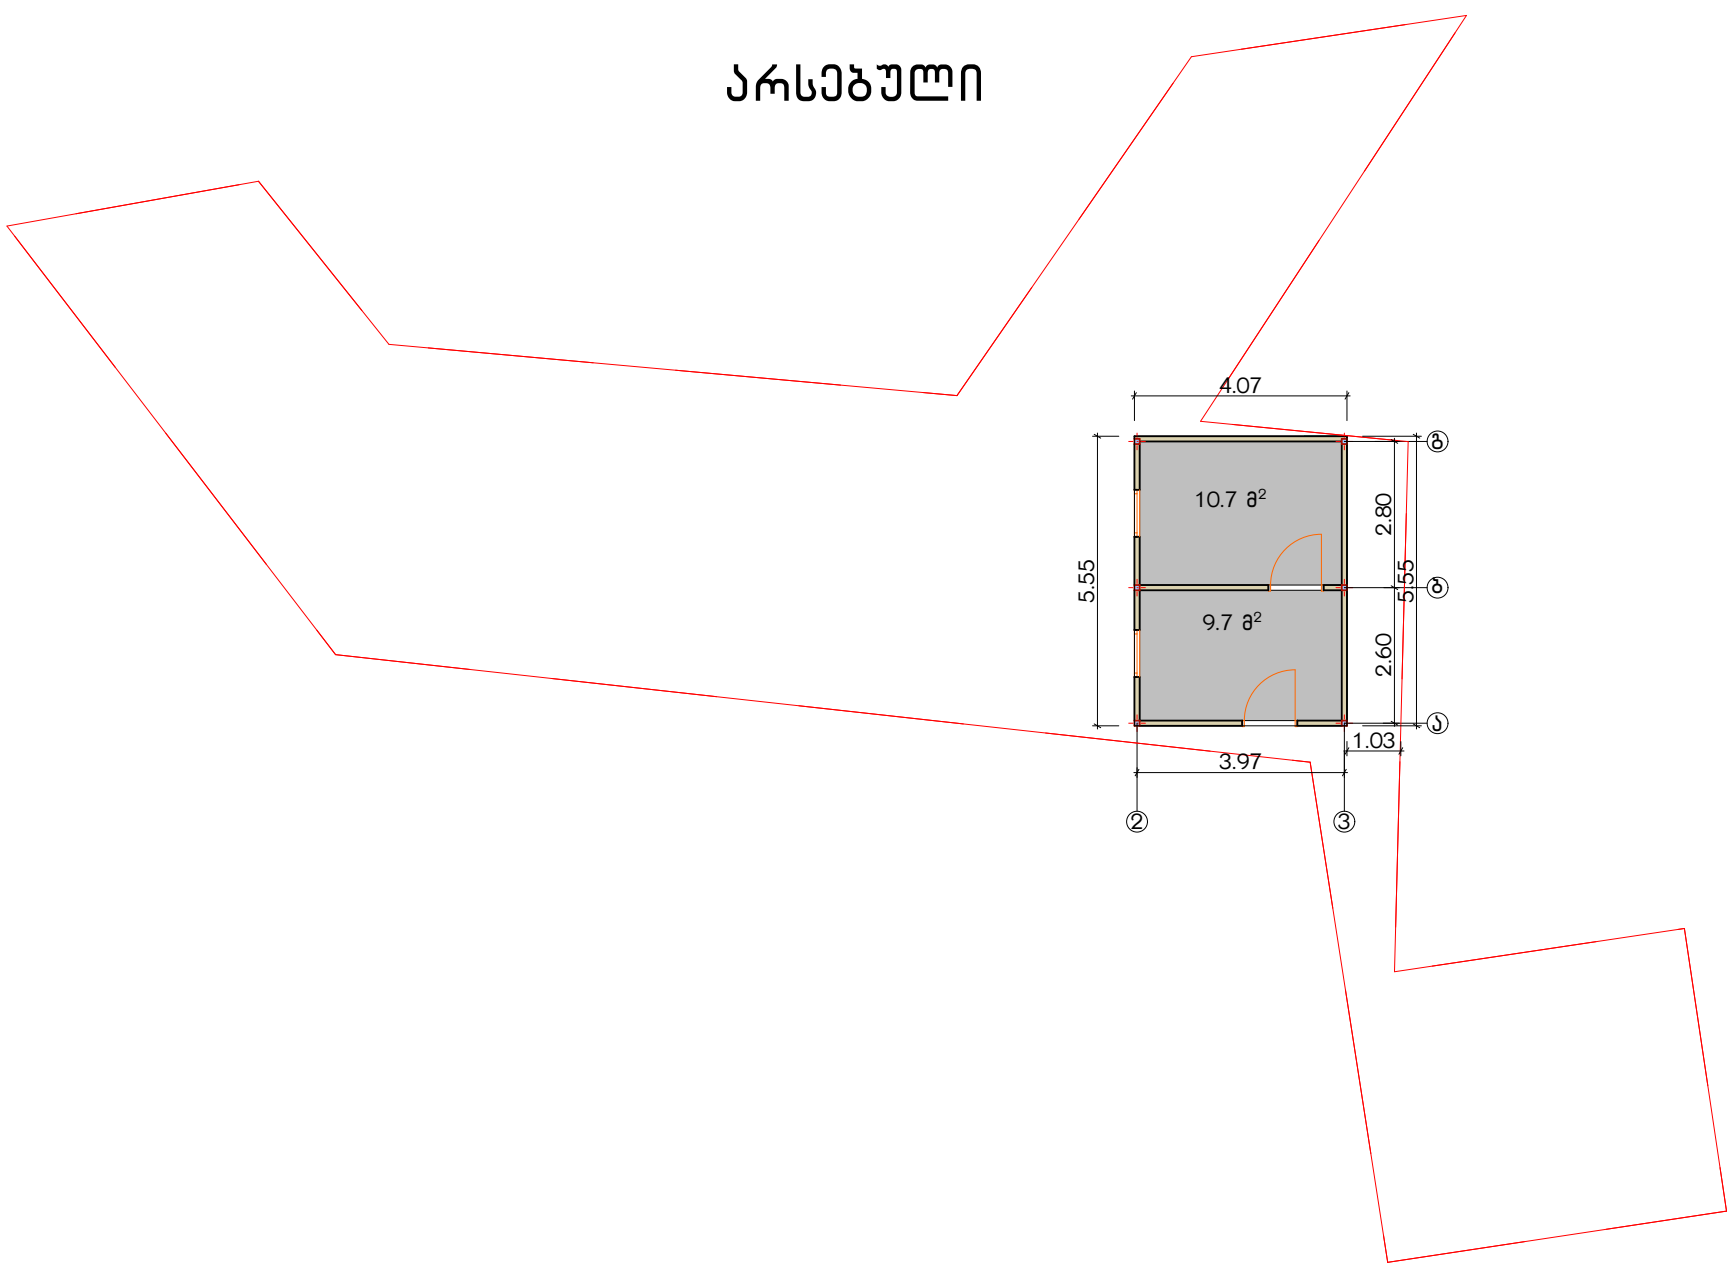

882017600181

საკადასტრო გეგმა

საჯარო რეესტრის ეროვნული სააგენტო

საკადასტრო კოდი: 01.19.15.008.022
განცხადების ნომერი: 882017600181
მომზადების თარიღი: 06/07/2017

ნაკვეთის დანიშნულება: არასასოფლო სამეურნეო
ფართობი: 232 კვ.მ (WGS 84 / UTM zone 38N)

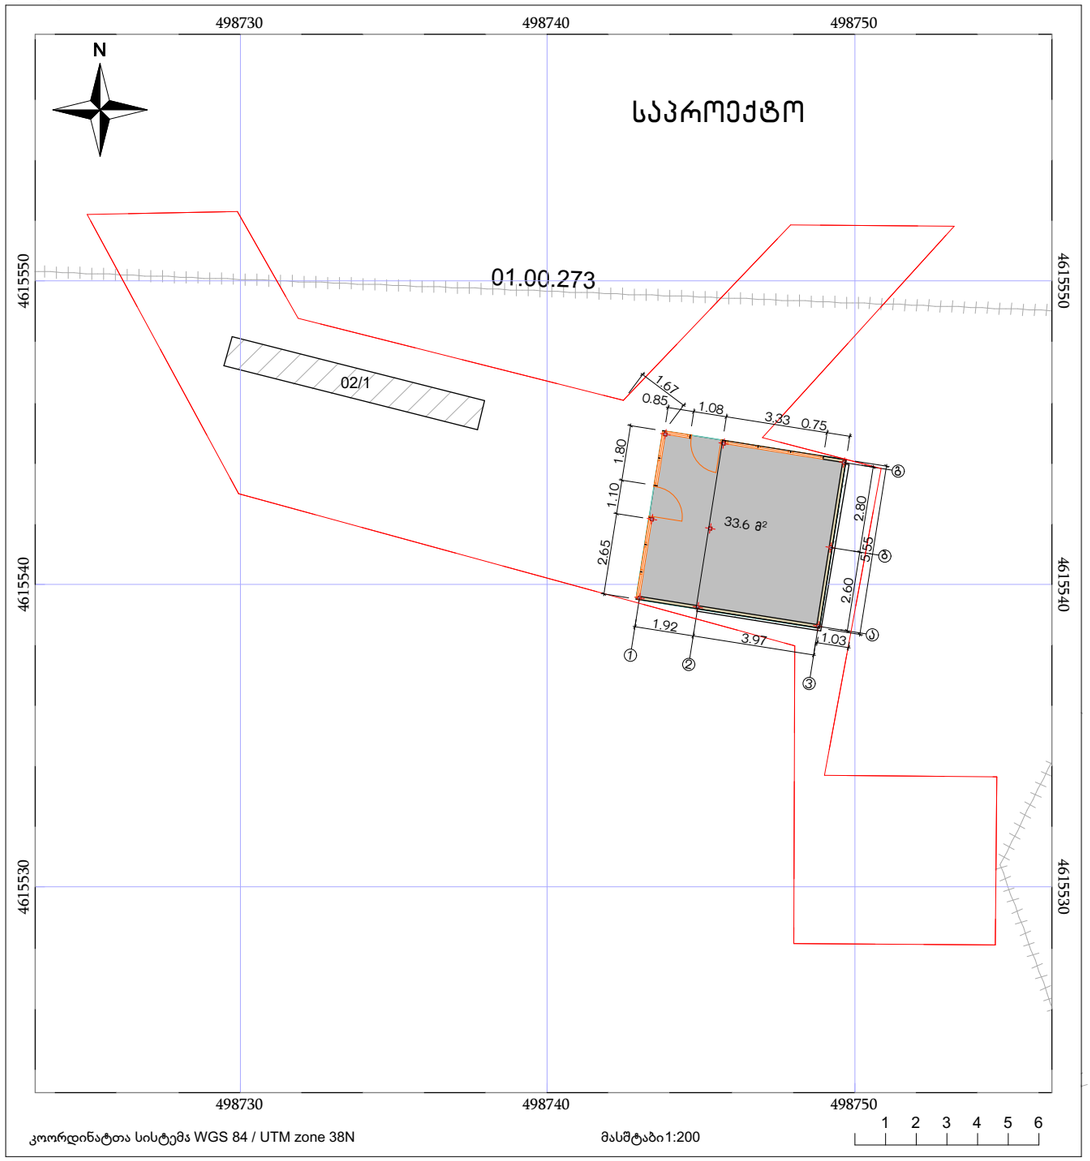

კოორდინატთა სისტემა WGS 84 / UTM zone 38N

მასშტაბი 1:200

1 2 3 4 5 6

ნაკვეთის საკადასტრო საზღვარი
ხაზობრივი ნაგებობა
ტყის ფონდი
05/25 შენობა /ნაგებობა
05/25 მშენებარე ნაგებობა
ვალდებულება

882017600181

საკადასტრო გეგმა

საჯარო რეესტრის ეროვნული სააგენტო

საკადასტრო კოდი: 01.19.15.008.022
განცხადების ნომერი: 882017600181
მომზადების თარიღი: 06/07/2017

ნაკვეთის დანიშნულება: არასასოფლო სამეურნეო
ფართობი: 232 კვ.მ (WGS 84 / UTM zone 38N)

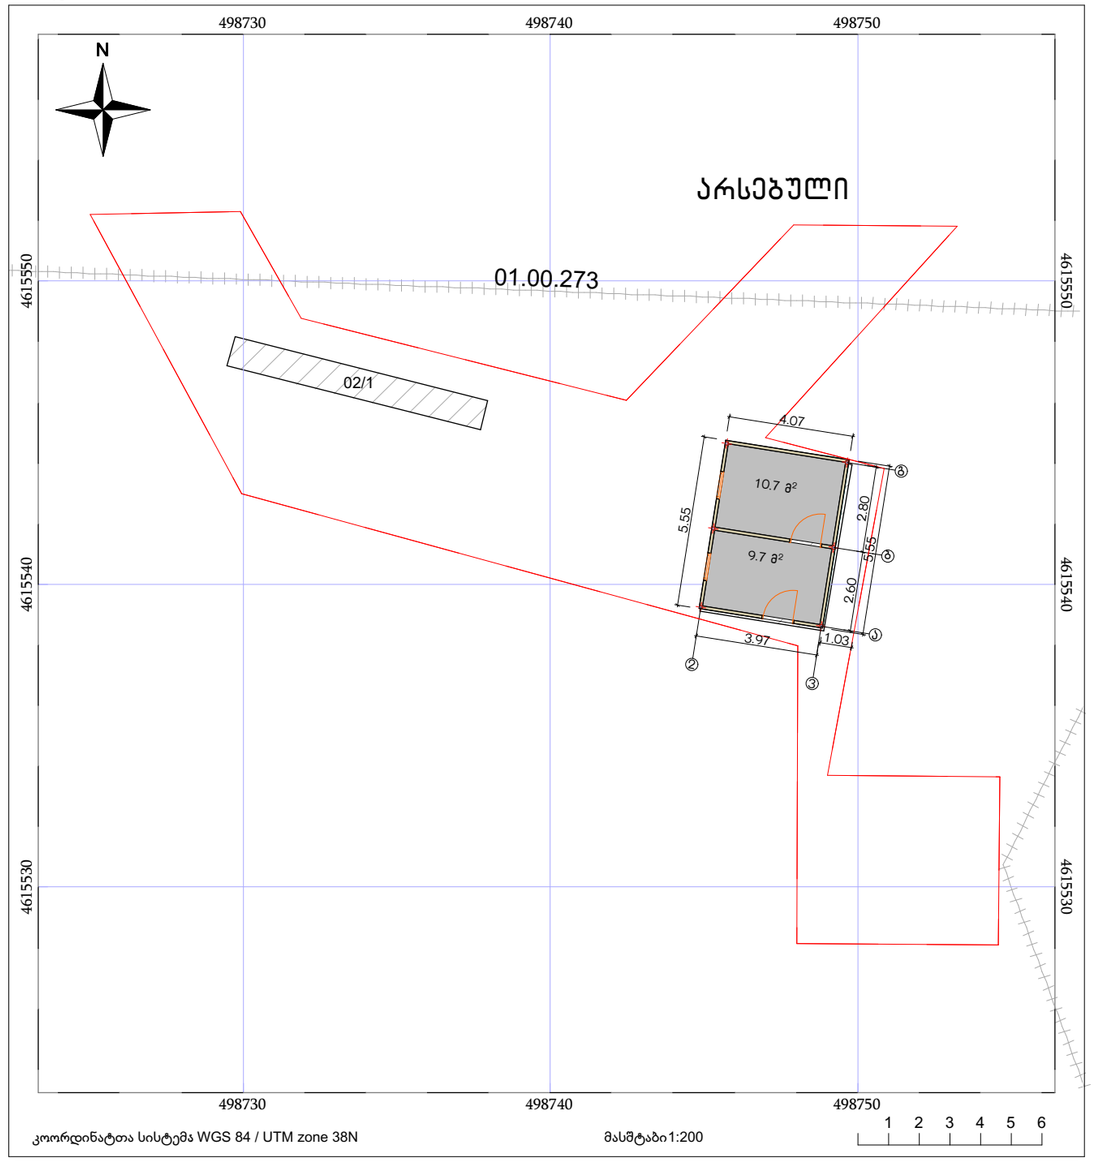

კოორდინატთა სისტემა WGS 84 / UTM zone 38N

მასშტაბი 1:200

1 2 3 4 5 6

ნაკვეთის საკადასტრო საზღვარი
ხაზობრივი ნაგებობა
ტყის ფონდი
05/25 შენობა /ნაგებობა
05/25 მშენებარე ნაგებობა
ვალდებულება

საჯარო რეესტრის ეროვნული სააგენტო : თბილისი 0102 წმ. ნიკოლოზის /ნ. ჩხეიძის ქ . 2; ტელ: (995 32) 91 04 27; http://napr.gov.ge