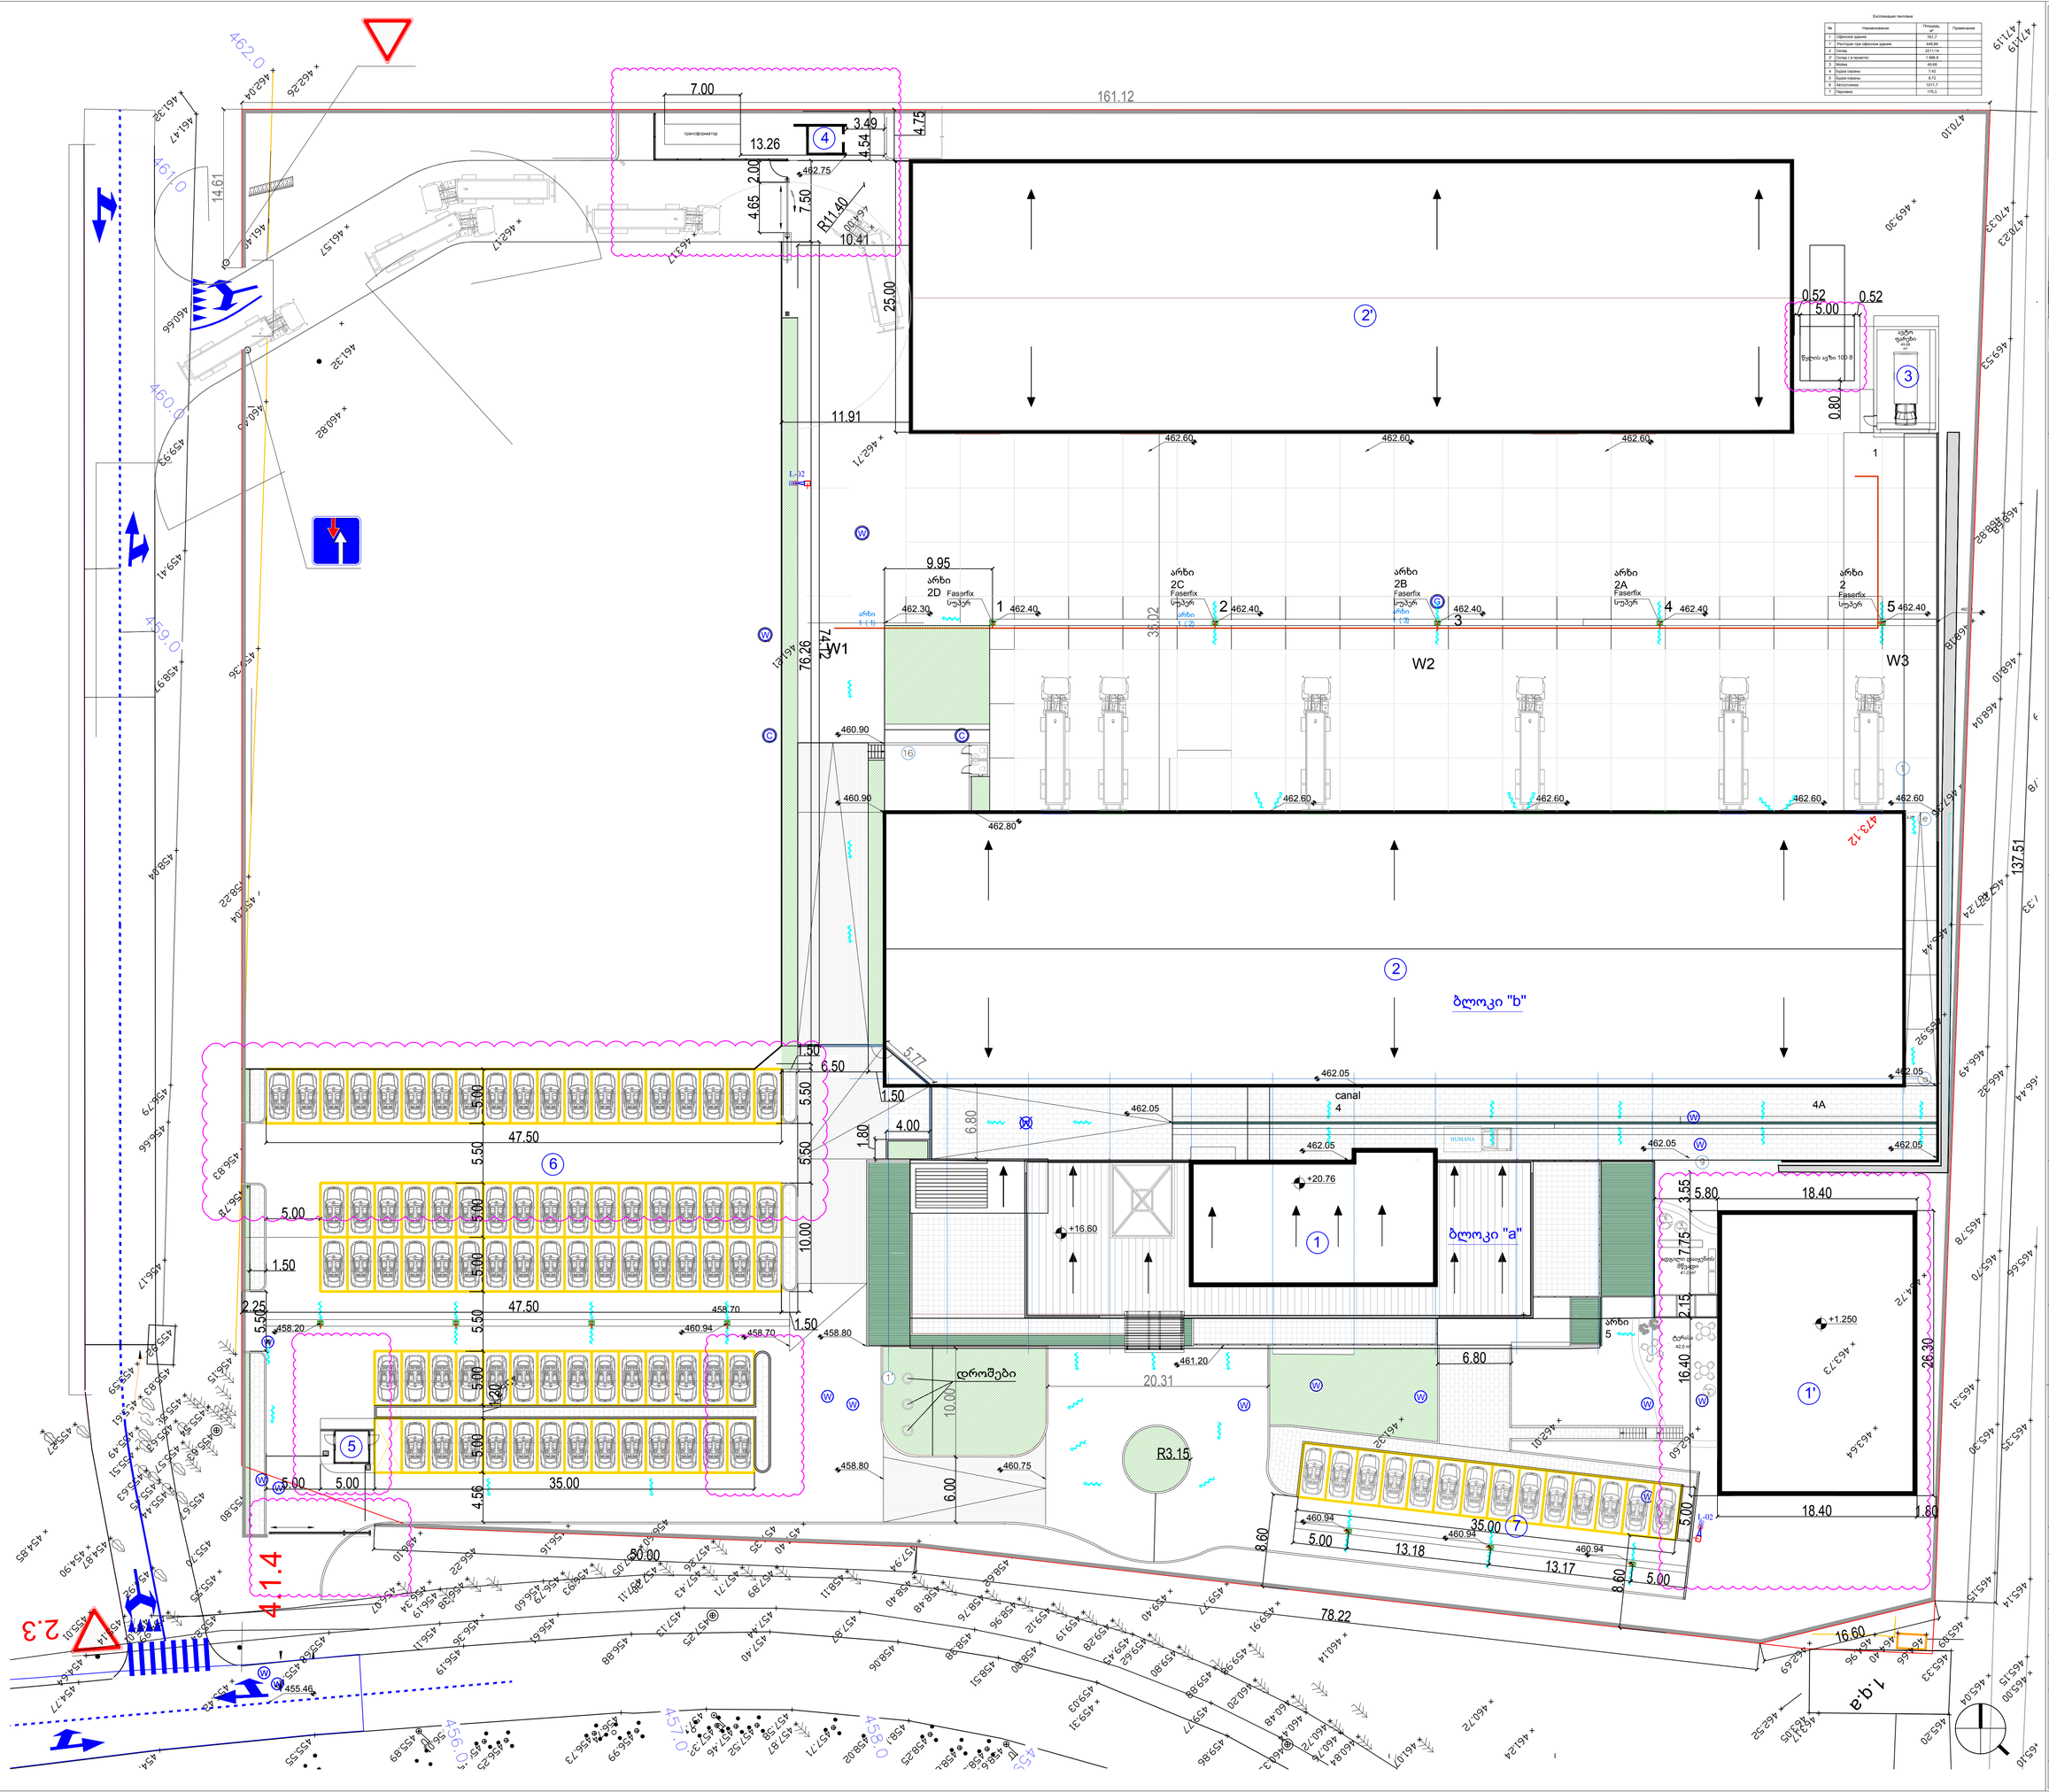
ექსპლიკაცია ნიველირება
№ | დასახელება | ფართობი | შენიშვნა
1 | ოფისის შენობა | 767.7
1' | რესტორან-ოფისის შენობა | 449.89
2 | საწყობი | 2211.14
2' | საწყობი (ა პროექტი) | 1 668.3
3 | მოედა | 49.88
4 | ბენზინ ონკოლონკა | 7.42
5 | ბენზინ ონკოლონკა | 8.72
6 | ავტოსადგომი | 1911.7
7 | პარკინგი | 175.3
ბლოკი "b"
ბლოკი "a"
canal 4
4A
W1
W2
W3
ტროტუარი
დროშები
R3.15
R11.40
41.4
2.3
1.9.a
161.12
137.51
78.22
50.00
35.02
20.31
11.91
10.41
9.95
7.00
13.26
3.49
4.54
4.75
4.65
2.00
7.50
25.00
10.00
6.80
6.50
5.77
4.00
1.80
1.50
47.50
35.00
18.40
16.60
16.40
26.30
7.75
3.55
2.15
0.52
5.00
0.80
8.60
13.18
13.17
4.56
2.25
6.00
5.80
1.80
462.60
462.40
462.30
462.80
462.05
461.20
460.90
460.94
460.75
458.70
458.80
458.20
455.46
+20.76
+16.60
+1.250
ARCHITECTS
DAVID VASHAKIDZE
proeqti
Sereuli funqciis (sasawyobo, saofise savaWro) kompleqsi aRmaSeneblis xeivani #01.72.14.014.633,#01.72.14.006.637, #01.72.14.006.638
damkveTi
S.p.s."PINETREE"
saqarTvelo
Tbilisi
aRmaSeneblis xeivani nakv.# 01.72.14.014.633, #01.72.14.006.637,#01.72.14.006.638
saproeqto organizacia
David Vashakidze Architects
saqarTvelo, Tbilisi (0179)
misamarTi: barnovis 73
Tel: +995322309899
E-mail: dvastudio1@gmail.com
ZiriTadi aRniSvnebi
SeniSvnebi
saorientacio gegma
sarTulis diagrama
saTauri
გენერალური გეგმა
faza
revizia
proeqtis # GE01TB
TariRi 12/5/2017 5:36:09 PM
mTavari arqiteqtori daviT vaSakiZe
daxaza giorgi niSnianiZe
Seamowma daviT vaSakiZe
2
masStabi 1 : 250

სიტუაციური სქემა



ქ. თბილისი, დავით აღმაშენებლის ხეივანი, მე-12 კმ.
21367 კვ.მ არასასოფლო-სამეურნეო დანიშნულების მიწის ნაკვეთის
გ ე გ მ ა

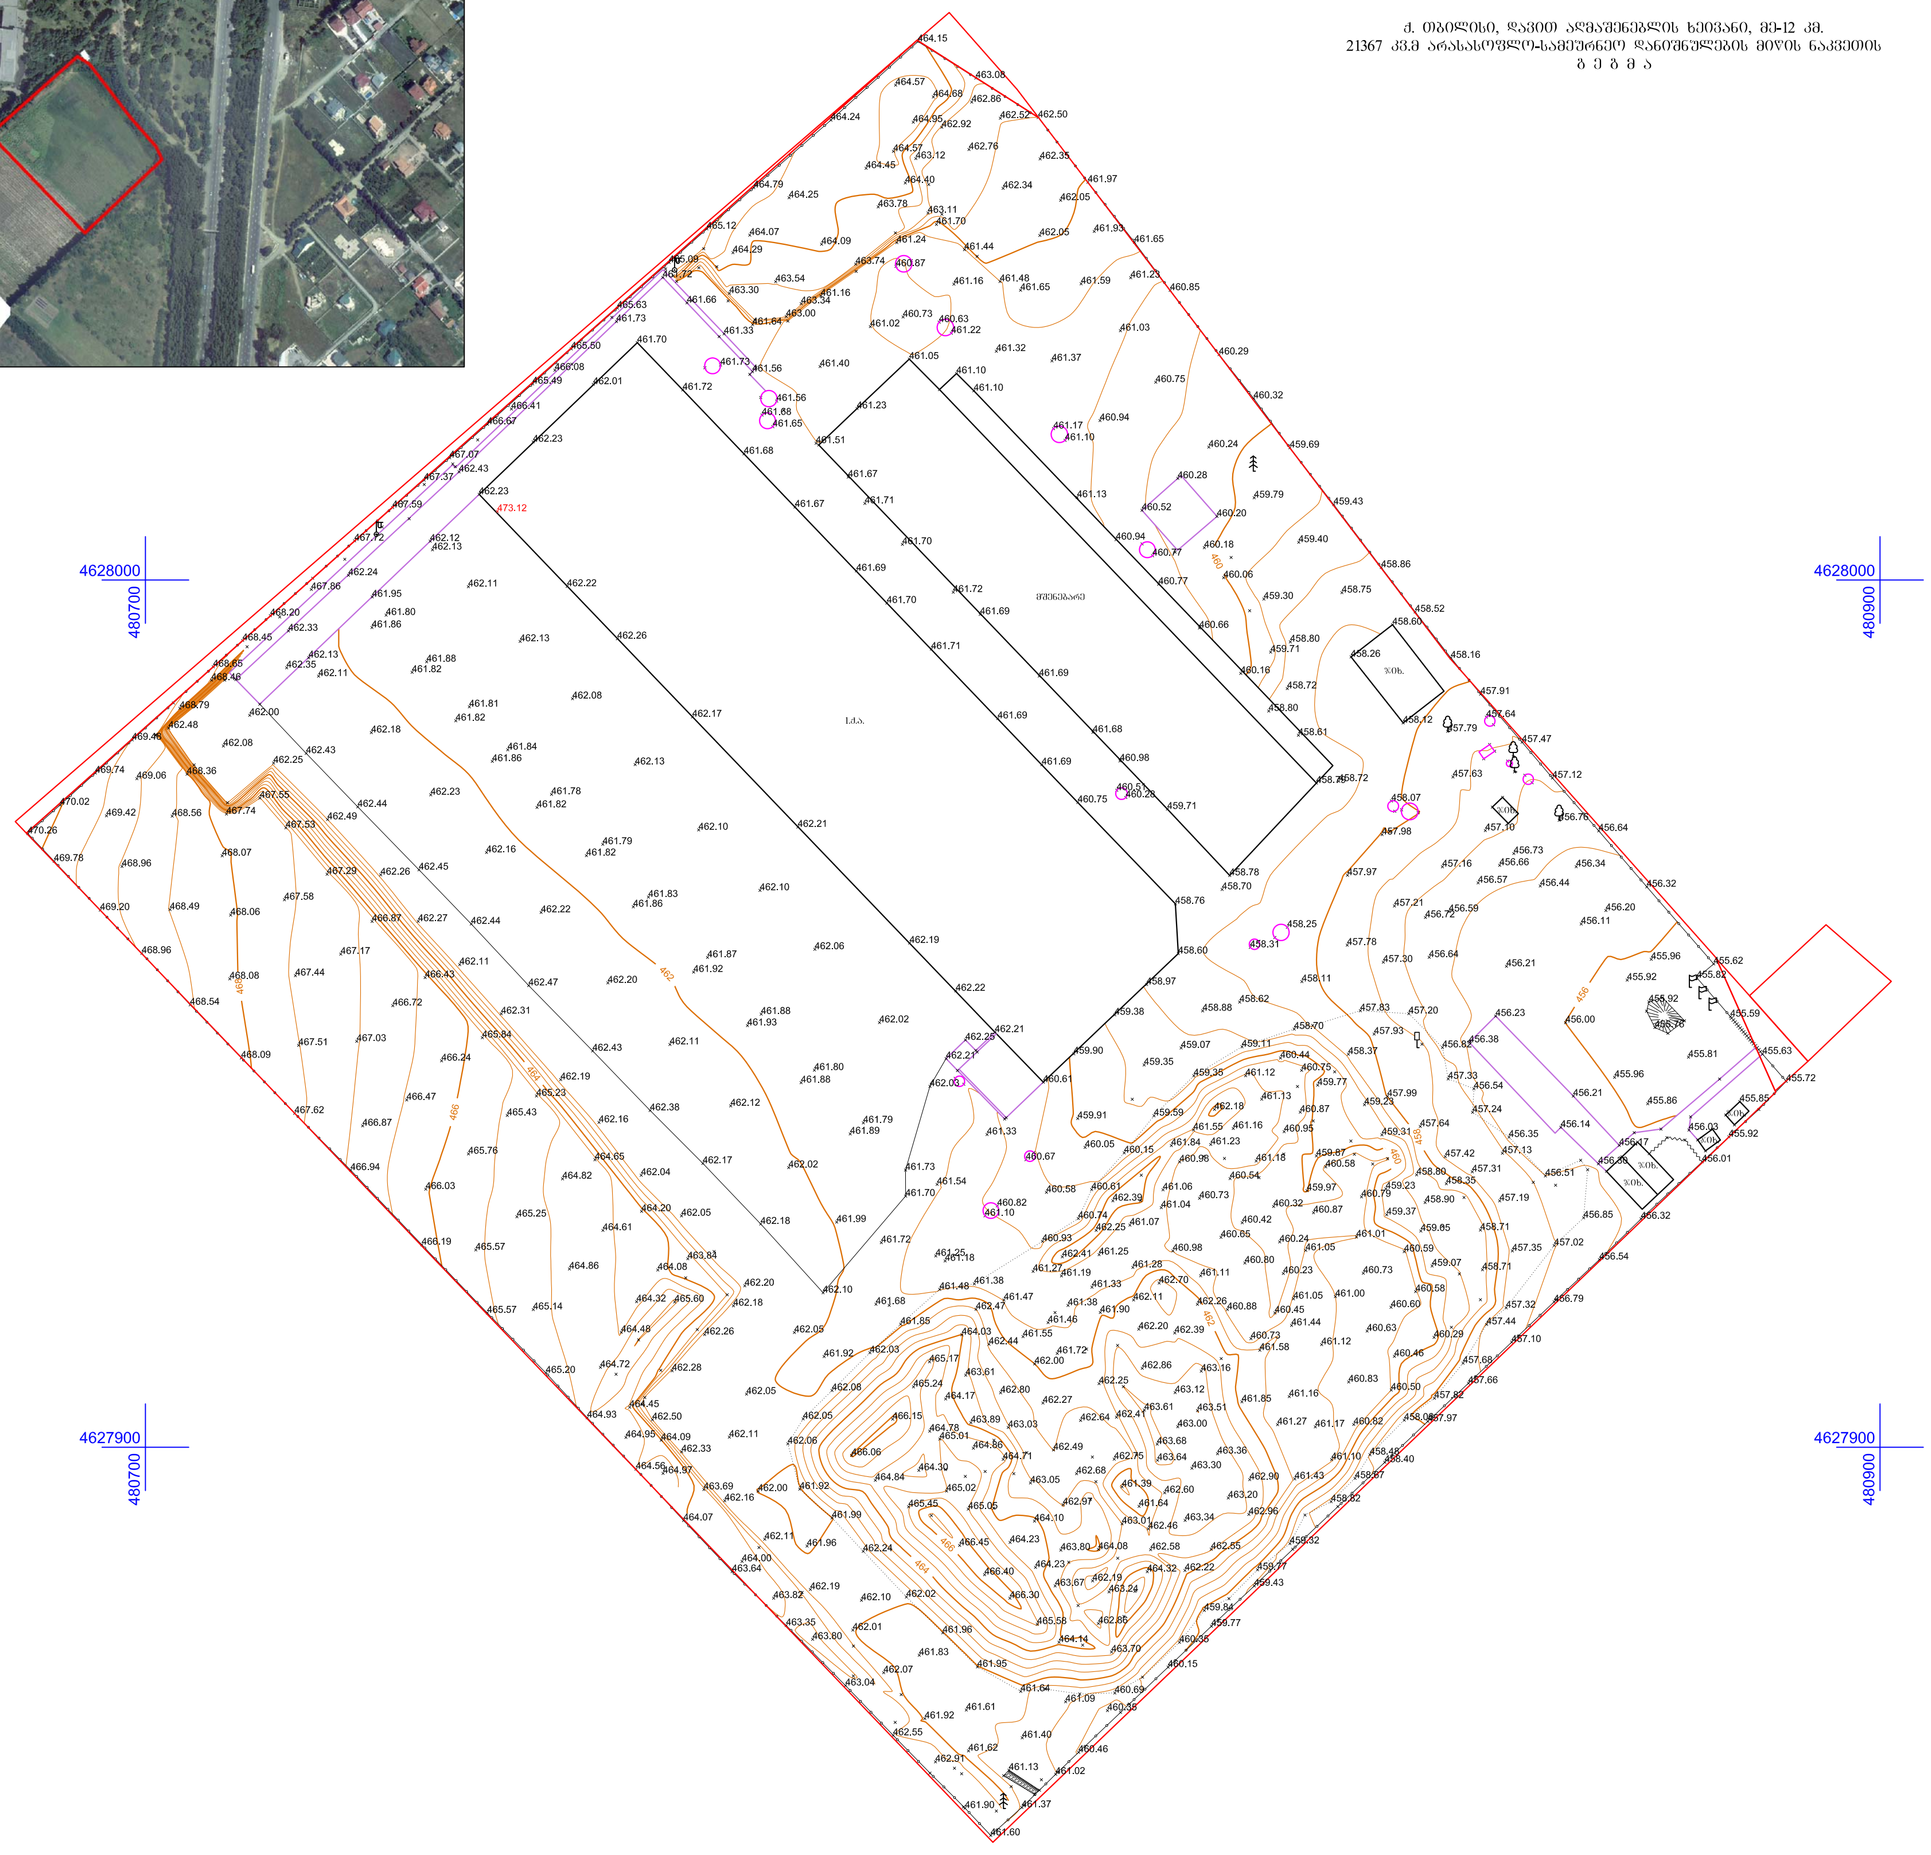

ქ.ა.	შენობა		ნაკვეთის საზღვარი
			ბეტონი
ჯ.ის.	ჯ.ისერი		ლეთონის ლობე
			საამბენებლო ლობე
			ბეშკარი
			ლიკუმა
			ბარე ბანაკვეთა
			საბზარ ნიშანი
			ხეები
			UTM- საერთაშორისო

შას „ტერაბრაფიკი“		
დირექტორი		შ. ფხაკაძე
კომპიუტერული უზრუნველყოფა		ი. თალაკვაძე
აზომვა შესრულა		ა. ბოტკოველი
დამკვეთი		
მასშტაბი 1:500	18.11.2015	