


ფასადები "დ-ა" - "1-5" -"ა-გ"

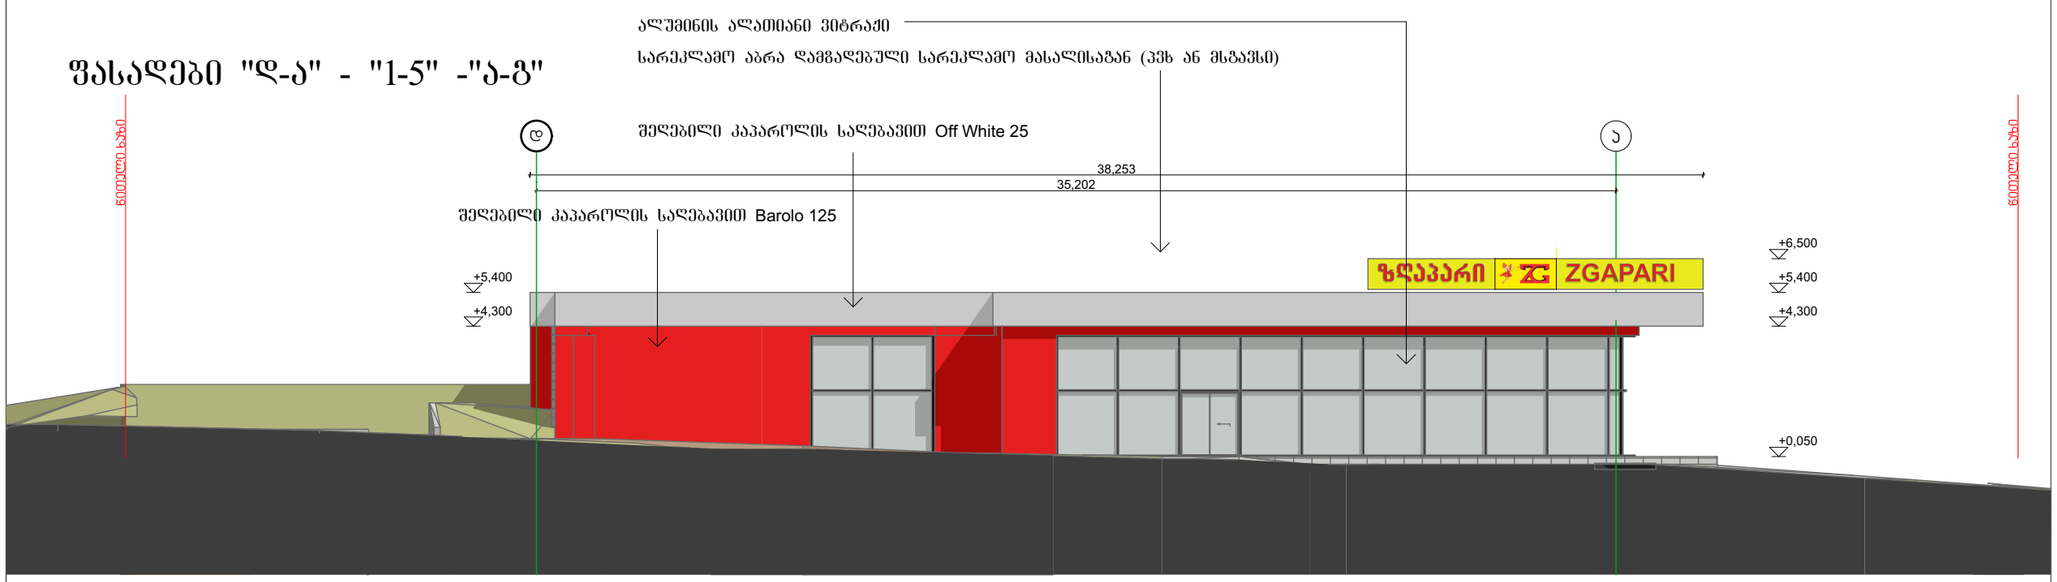

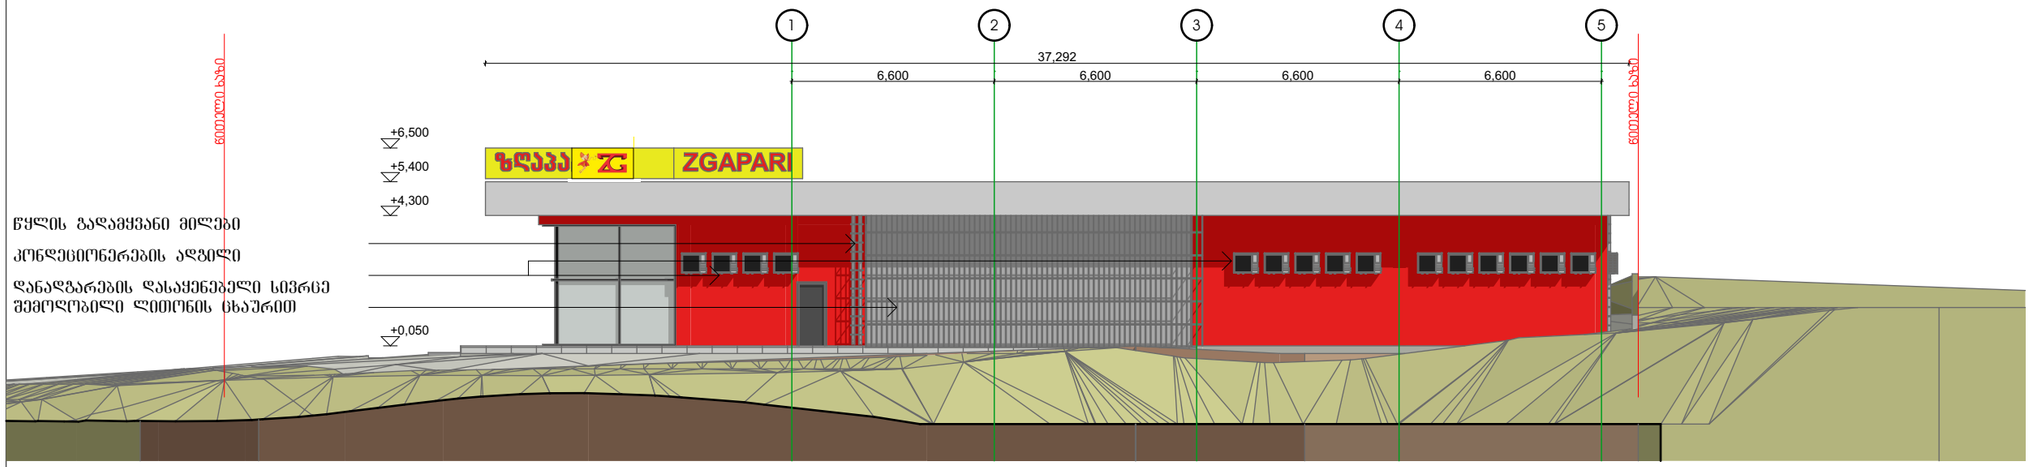

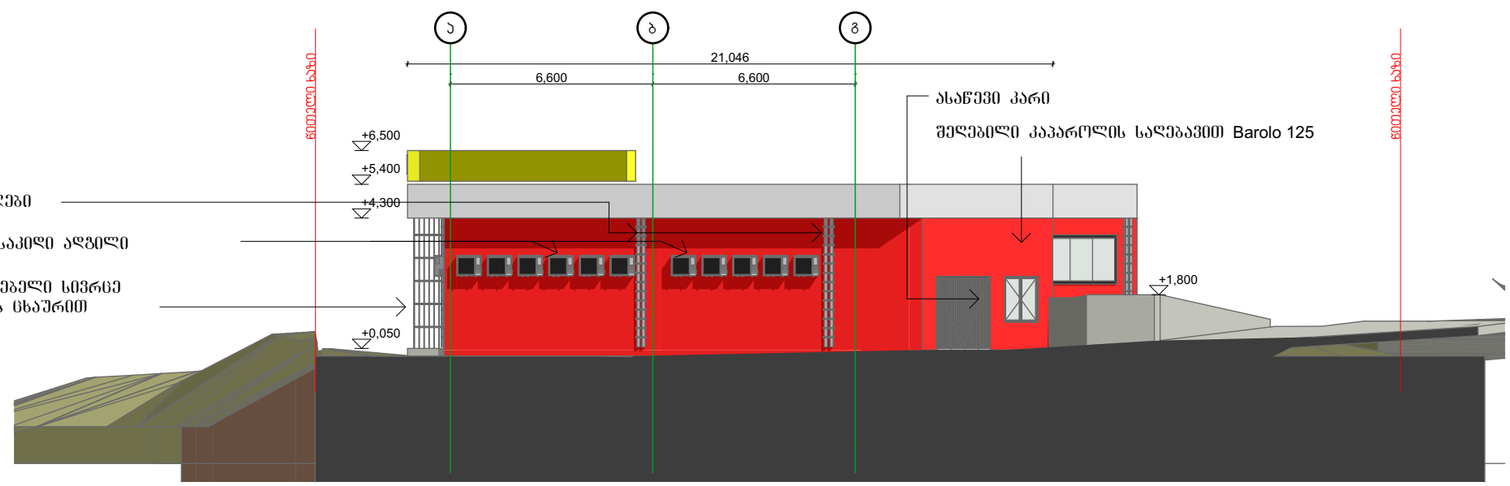

ESSA

შ.პ.ს. "ესსა"
დირექტორი:
გიორგი ნანავა
მის.: პეკინის გამგ. №34
ტელ.: 237 39 54
მობ.: 595 777 101

დამკვეთი:
შპს. "ზღაპარი"

ქ. თბილისი, თემქა III მ/რ, II კვარტალი, 25-ე კორპუსის მიმდებარედ მდებარე ნაკვეთზე (№12/039) სავაჭრო პავილიონის პროექტი

შენიშვნა:

დირექტორი
გიორგი ნანავა

პროექტის ავტორი:
გიორგი ნანავა

ნახაზის დასახელება

ფასადები "დ-ა" - "1-5" -"ა-გ"

სტადია: ა-პ	ა-პ
მასშტაბი	1:200
შურც. რ.	10
შურც. №	08