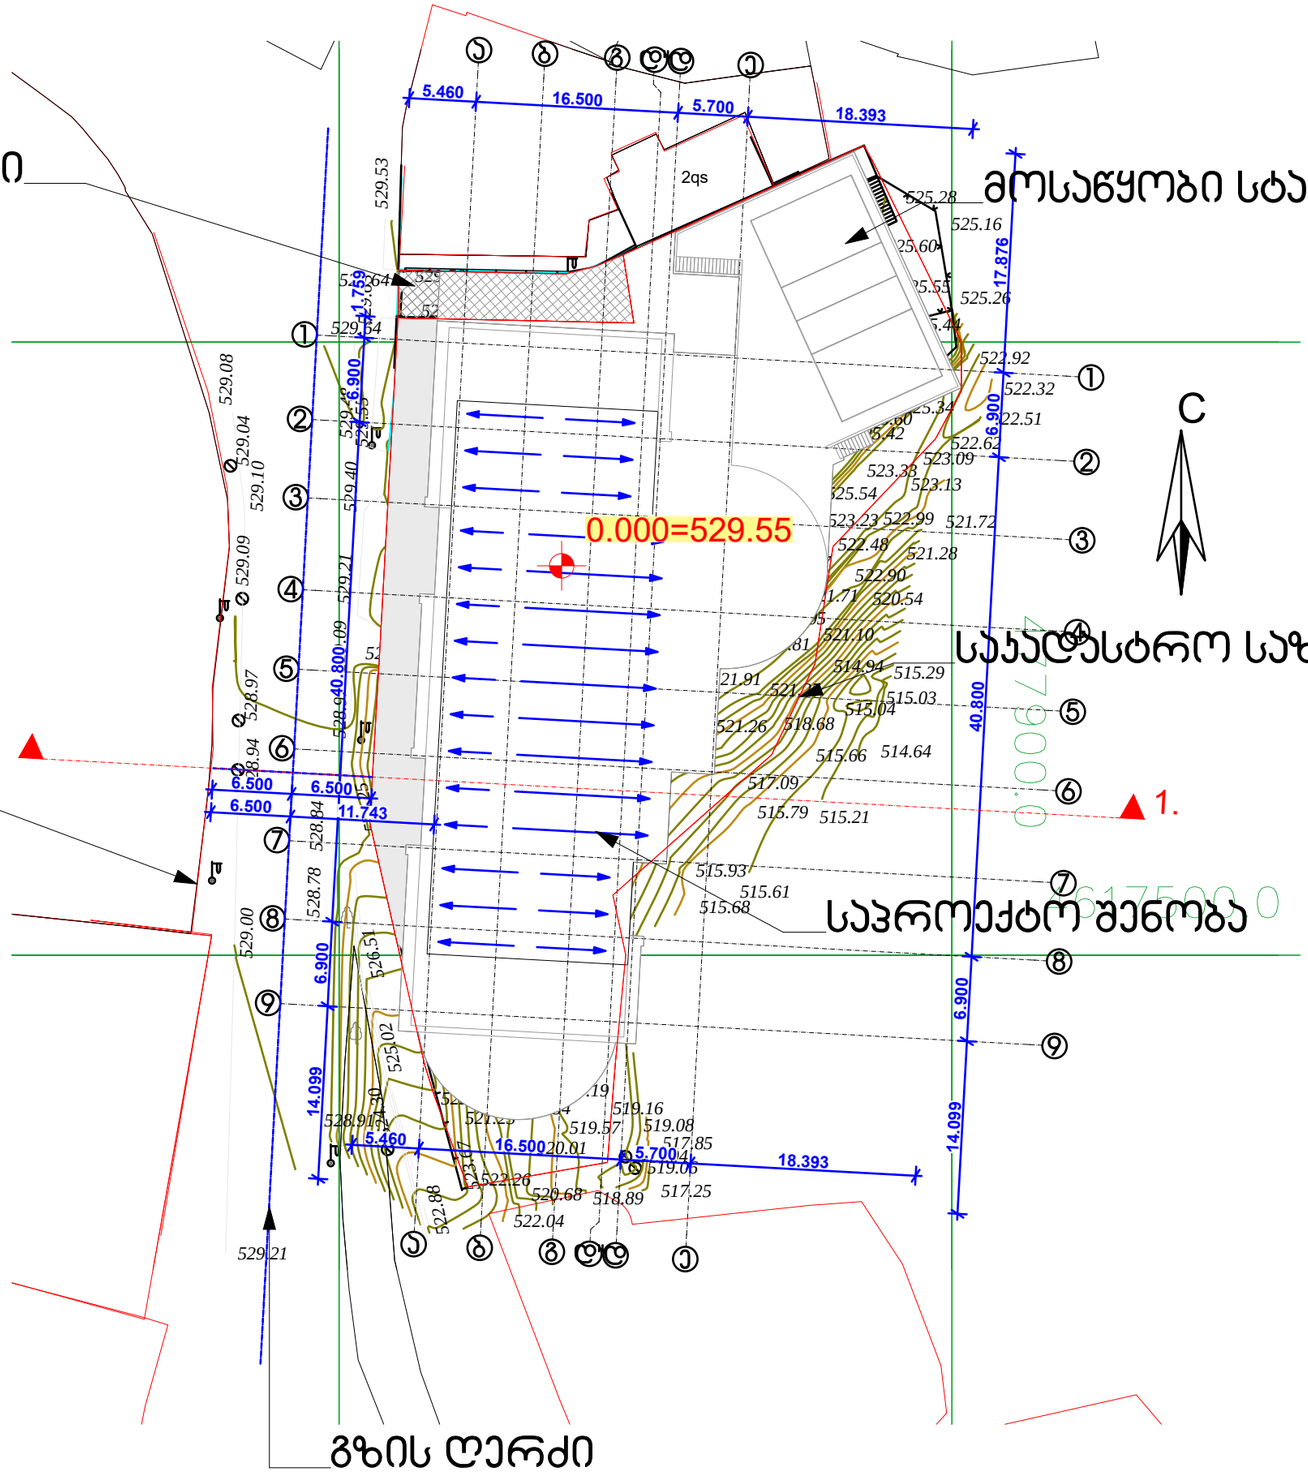

დამკვეთი	შ.პ.ს. "დემაქს ბაგები"
მისამართი	წყნეთის გზატ. 15-17
პროექტის სახელი	
მრავალბინიანი საცხოვრებელი სახლი	

თანამდებობა	გვარი	ხელმოწერა
დირექტორი	ვ. ცომაია	
მთ. არქიტექტორი	ვ. ცომაია	
დამუშავა	ვ. ცომაია	
კონსტრუქტორი	ვ. ცომაია	

მასშტაბი	ნახაზის დასახელება	
1:500	გენ-გეგმა	
სტადია	ფურცლის №	ფურცლები
მ.პ.		

H=L/Y=11743/0.3=39143

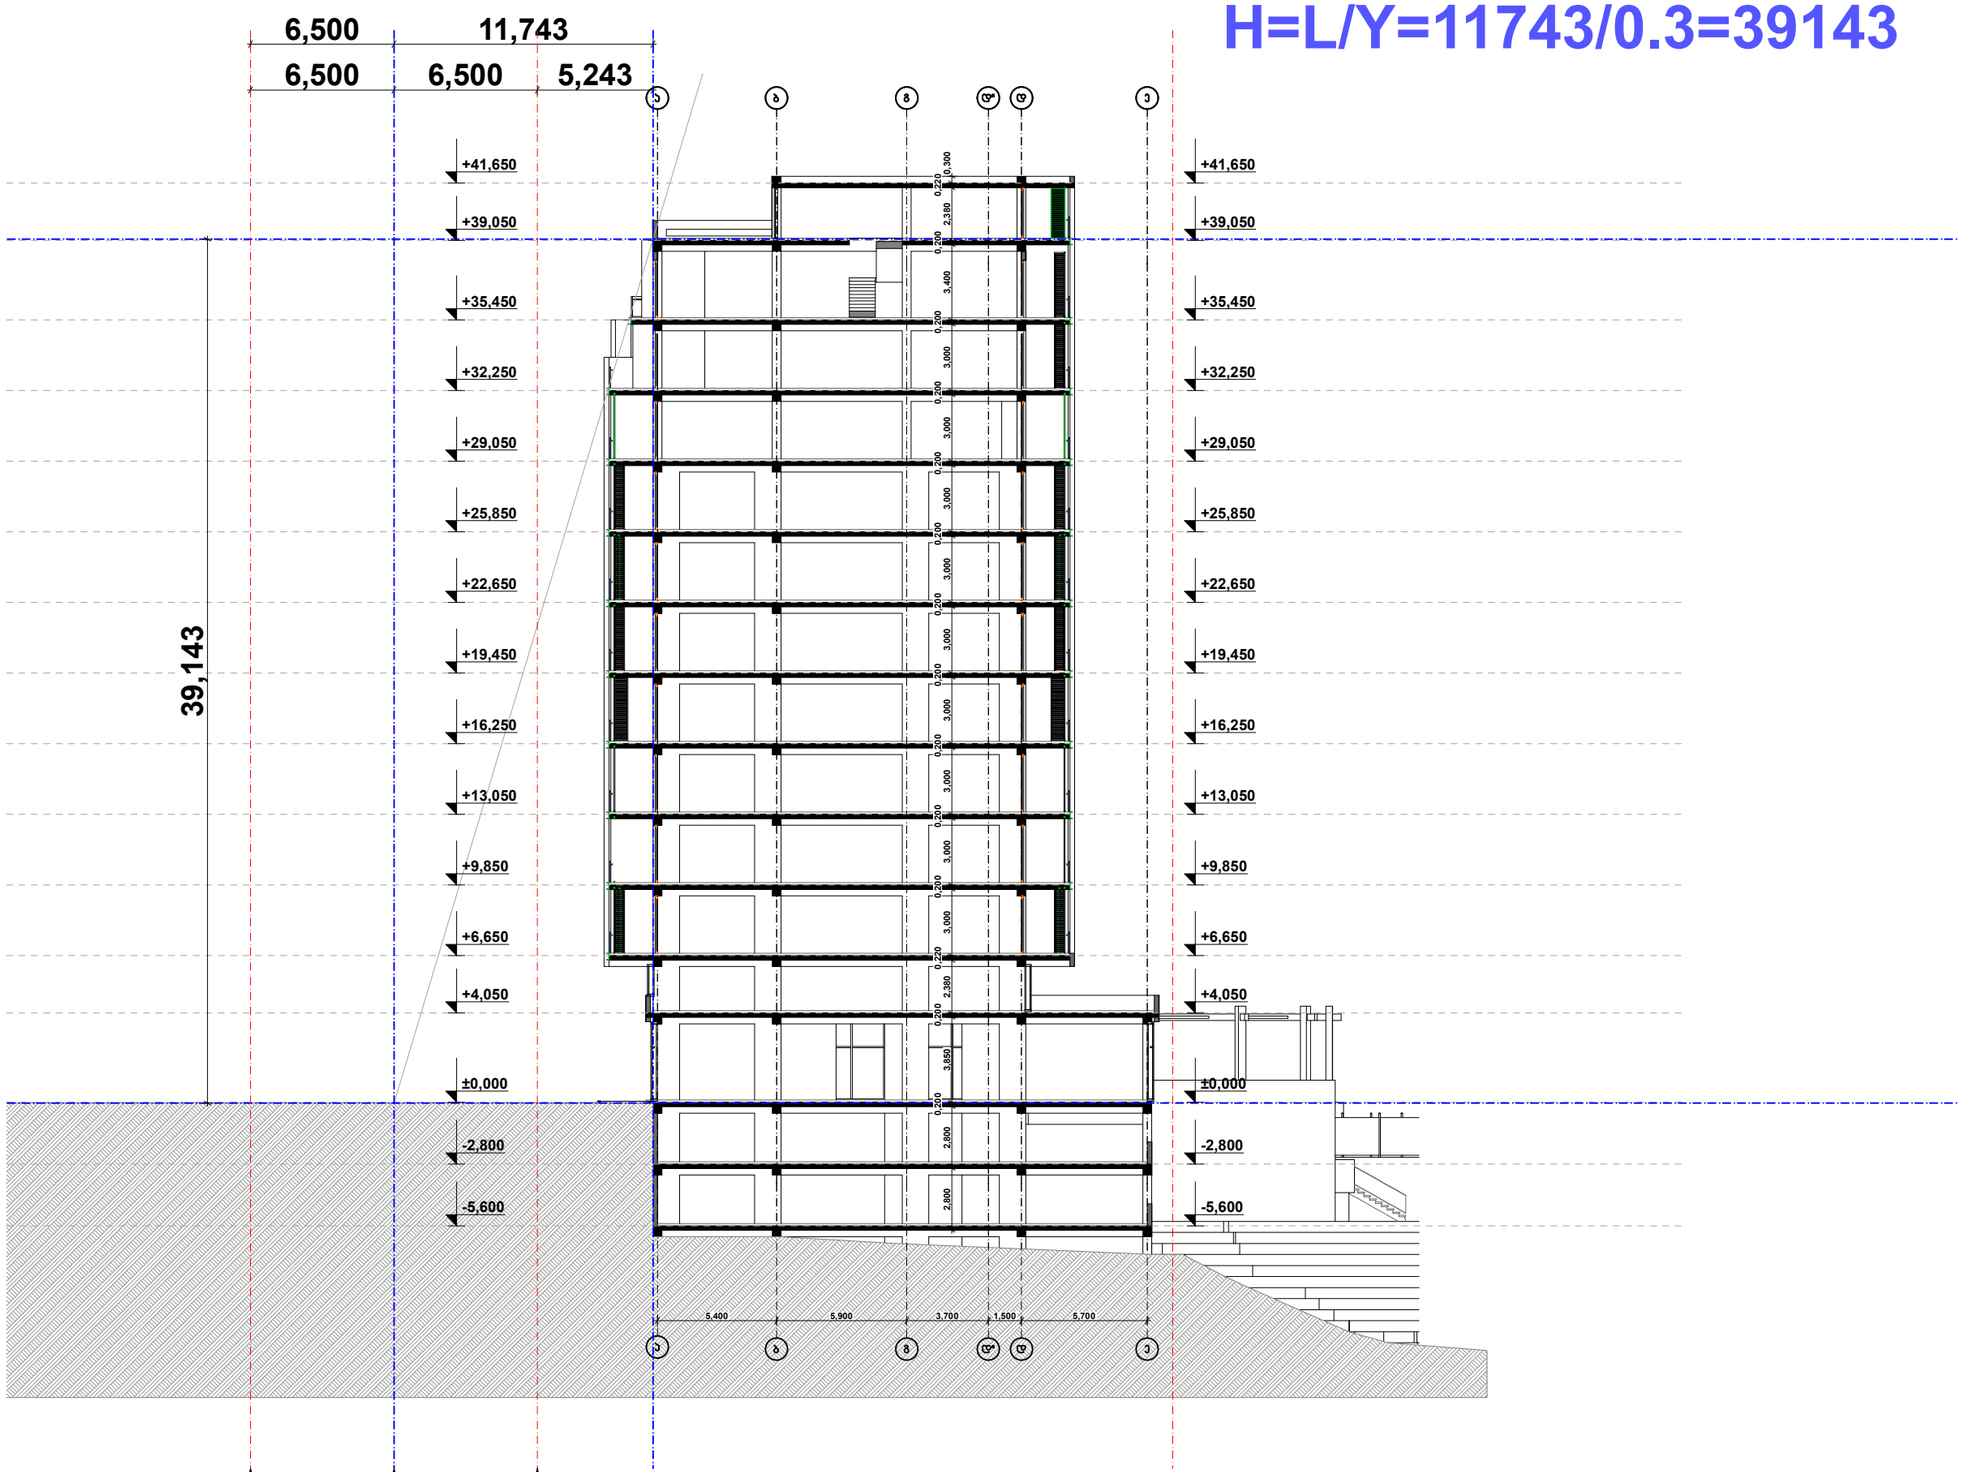

საკადასტრო საზღვარი

გზის ღერძი

საკადასტრო საზღვარი

დამკვეთი	მ.პ.ს. "ლევანის ბაღები"
მისამართი	წყნეთის გზ.ს. 15-17
პროექტის სახელი	
მრავალბინიანი საცხოვრებელი სახლი	

თანამდებობა	გვარი	ხელმოწერა
დირექტორი	ვ. ცოტაძე	
მთ. არქიტექტორი	ვ. ცოტაძე	
დაპროექტა	ვ. ცოტაძე	
პროექტორი	ვ. ცოტაძე	

მასშტაბი	ნახაზის დასახელება	
1:200	ჭრილი 1-1	
სტადია	ფურცლის №	ფურცლების
მ.პ.		