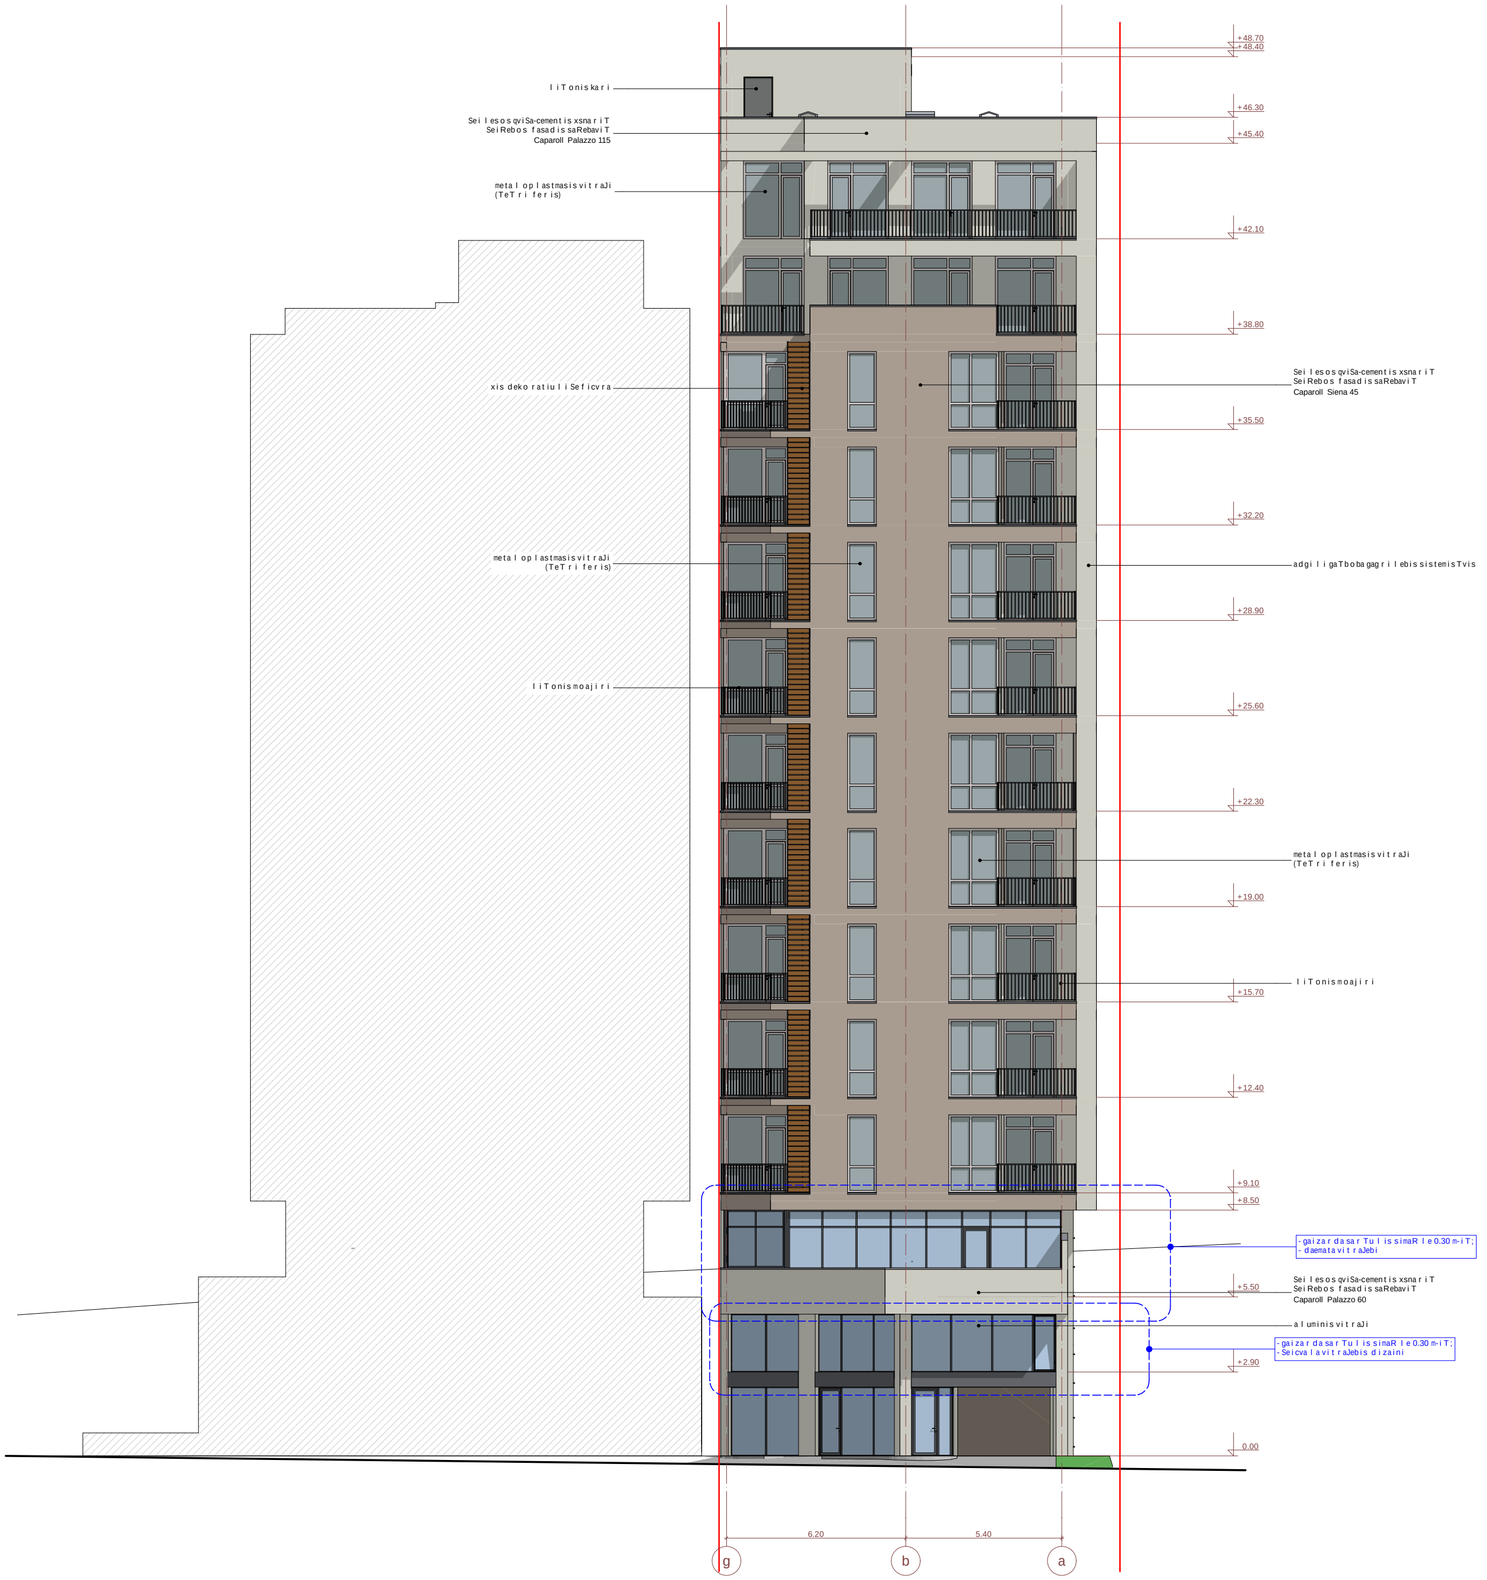

eqsp l ikacia:

tegnikur-ekonomikur i maCveneb l ebi:

pir obiTi niSnebi

miwis nakveT is saz Rvar i

ar qiteqturul i niSnul i

W r i l is xazi

0 1 2 3 4 5 6 7

pr oeqtis saxe l wodeba

q. Tbi l isSi, naZa l adevis r aionSi
xevZma r is quCa #33-Si ar sebu l miwis nakveT ze
(nak. #01.11.17.001.011)
mr aval funqciur i Senobis ko r eqt i r ebis pr oeqti

Sps "epik dizaini"
mis.: q. Tbi l isi, mazniaSvi l is q. #4
sa ident i f ikac io kod i: 404466289

Tanamdeboba	gvar i	xe l mowera	Tar iRi
d i r eqt or i	n. sixar ul iZe		
pr. avt or ebi	n. sixar ul iZe		
	a. j obava		
masStabi	1:100	f asad i g-a Rer ZebSi	
Tar iRi			
s t ad i a		fur c l ebi	fur c e l i
p r oeqt i		32	a-23

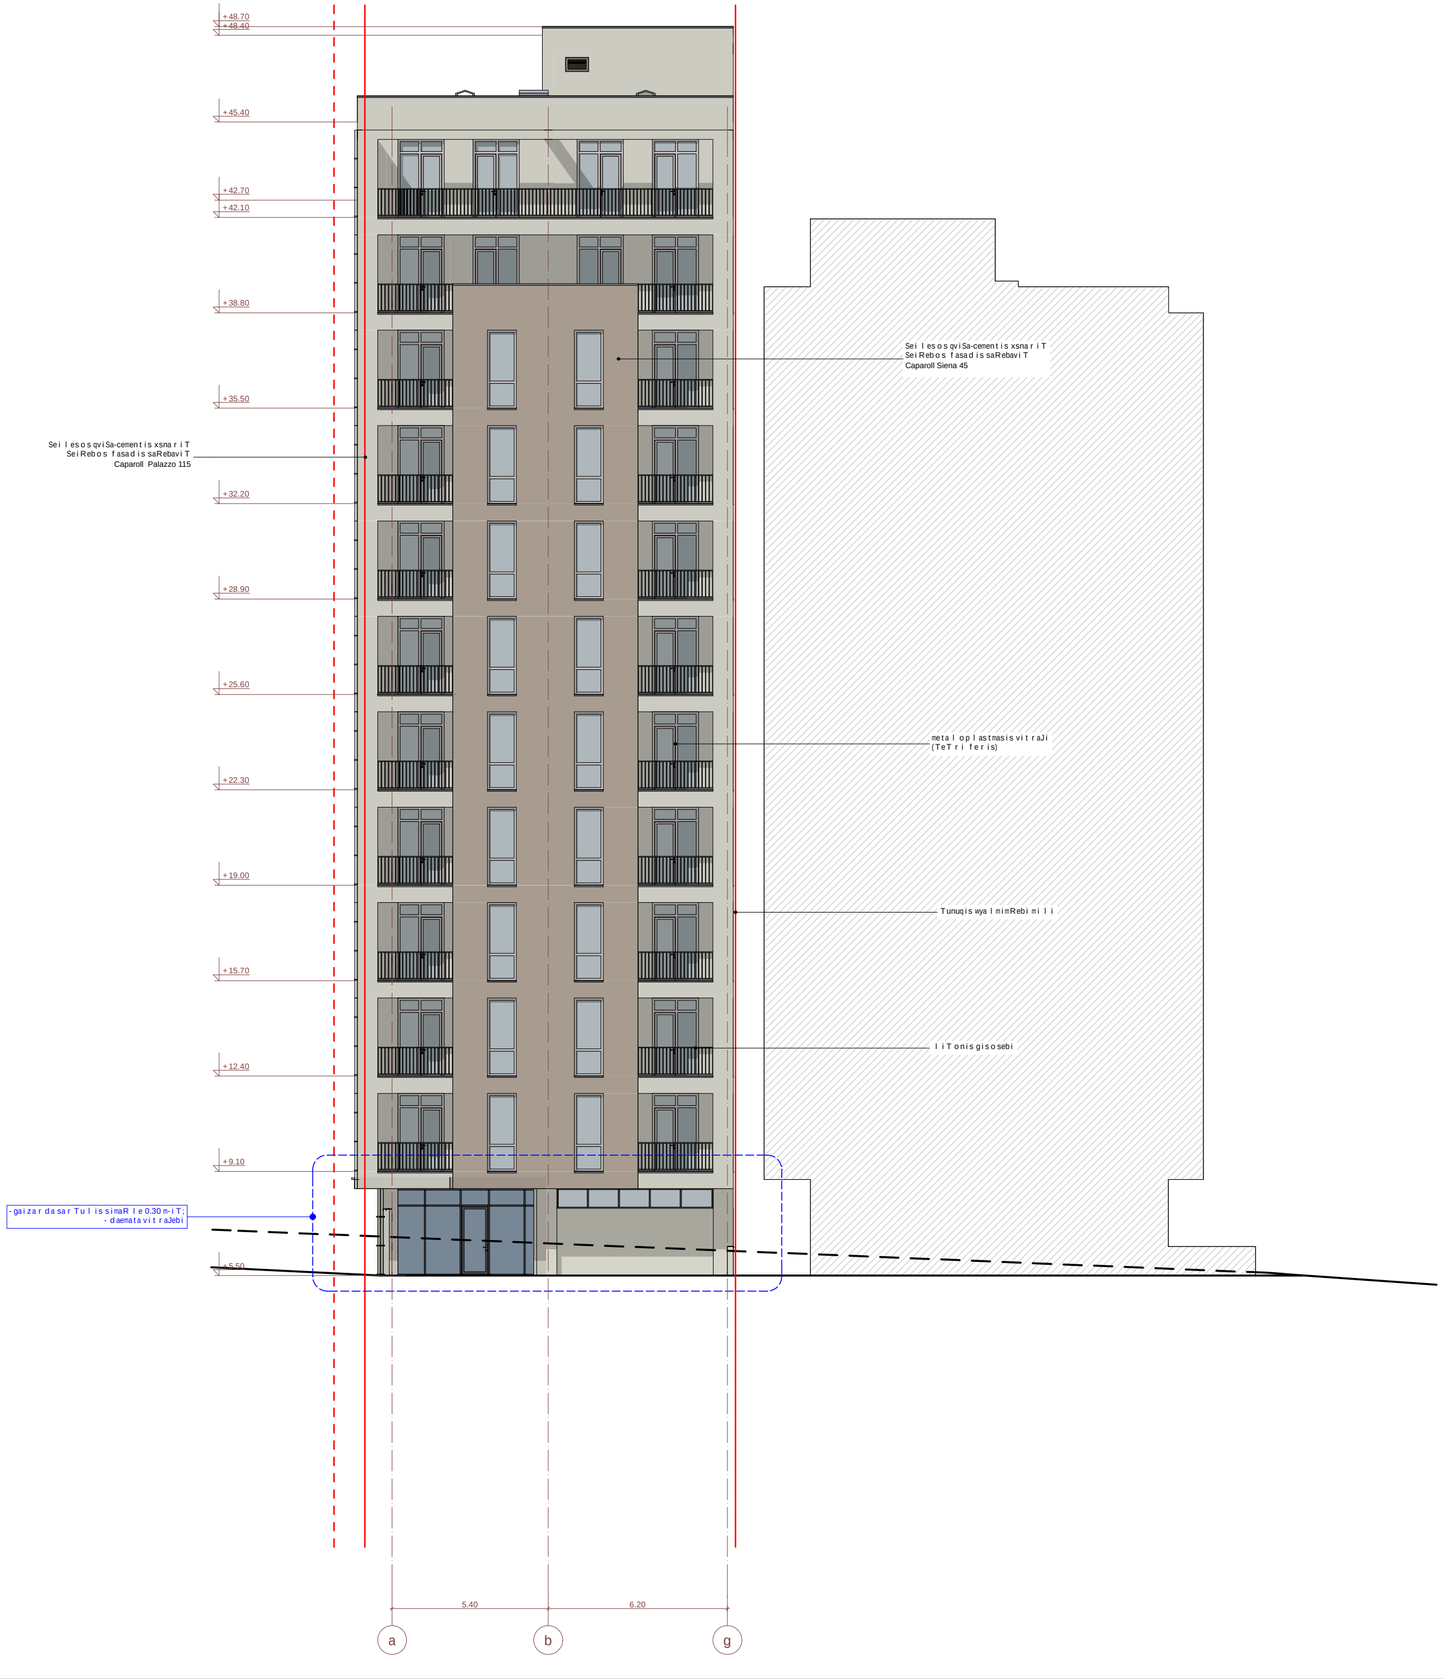

eqsplikacia:

tegnikur-ekonomikuri maCveneblebi:

pirobiTiniSnebi

miwisnakveTissazRvari

arqiteqturuliniSnuli

Wrilisxazi

0 1 2 3 4 5 6 7

proeqtissaxelwodeba

q. TbilisSi, naZaladevisraionSi
xevZmarisquCa #33-Siarsebuli miwisnakveTze
(nak. #01.11.17.001.011)
mravalfunqciuri Senobisko reqtirebisproeqti

Sps "epik dizaini"
mis.: q. Tbilisi, mazniaSvilisq. #4
saidentifikaciokodi: 404466289

Tanamdeboba	gvari	xelmowera	TariRi
direqtori	n. sixaruliZe		
pr. avtorebi	n. sixaruliZe		
	a. jobava		
masStabi	1:100	fasadia-g RerZebSi	
TariRi			
stadia		furclebi	furceli
proeqti		32	a-24



eqsplikacia:

teqnikur-ekonomikuri maCveneblebi:

pirobiTiniSnebi

miwis nakveTis sazRvari

arqiteqturuliniSnuli

Wrilis xazi

0 1 2 3 4 5 6 7

proeqtis saxelwodeba

q. TbilisSi, naZaladevis raionSi
xevZmaris quCa #33-Si arsebul miwis nakveTze
(nak. #01.11.17.001.011)
mraval funqciuri Senobis koreqtirebis proeqti

EPIC DESIGN

Sps "epik dizaini"
mis.: q. Tbilisi, mazniaSvilis q. #4
saidentifikacio kodi: 404466289

Tanamdeboba	gvari	xelmowera	TariRi
direqtori	n. sixaruliZe		
pr. avtorebi	n. sixaruliZe		
	a. jobava		
masStabi	1:100	fasadi 7-1/ RerZebSi	
TariRi			
stadia		furclebi	furceli
proeqti		32	a-25

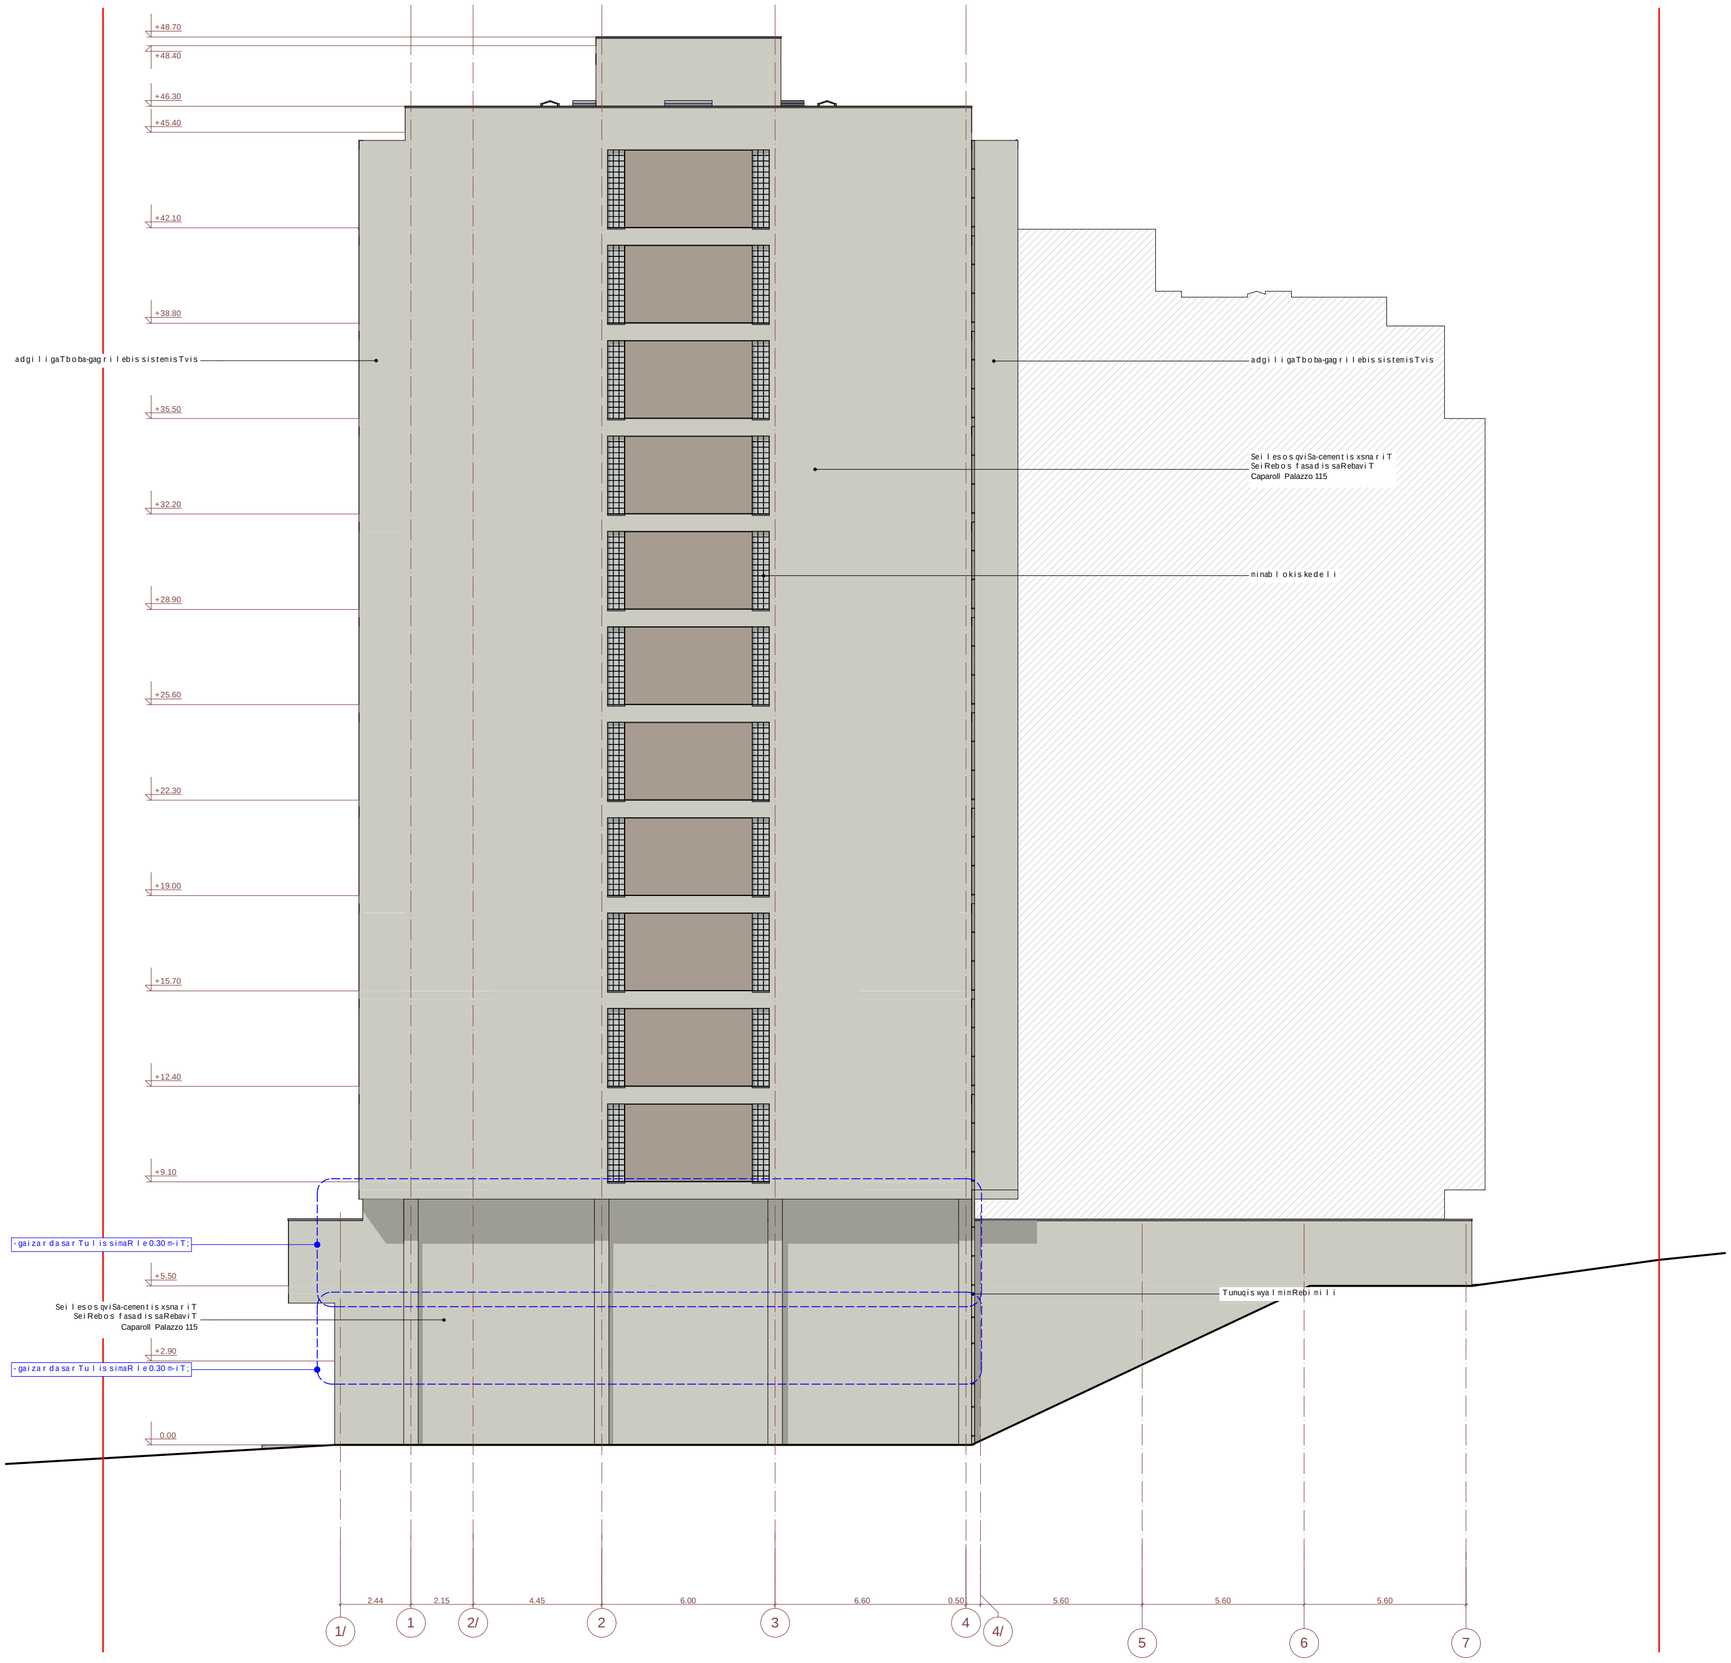

eqsplikacia:

tegnikur-ekonomikuri maCveneblebi:

pirobiTi niSnebi

miwis nakveTis sazRvari

arqiteqturuli niSnuli

Wrilis xazi

0 1 2 3 4 5 6 7

proeqtis saxelwodeba

q. Tbilisi, naZaladevis raioni Si
xevZmaris quCa #33-Si arsebuli miwis nakveTze
(nak. #01.11.17.001.011)
mravalfunqciuri Senobisko reqtirebis proeqti

EPIC DESIGN

Sps "epik dizaini"
mis.: q. Tbilisi, mazniaSvilis q. #4
saidentifikacio kodi: 404466289

Tanamdeboba	gvari	xelmowera	TariRi
direqtori	n. sixaruliZe		
pr. avtorebi	n. sixaruliZe		
	a. jobava		
masStabi	1:100	fasadi 1/-7 RerZebSi	
TariRi			
stadia		furclebi	furceli
proeqti		32	a-26