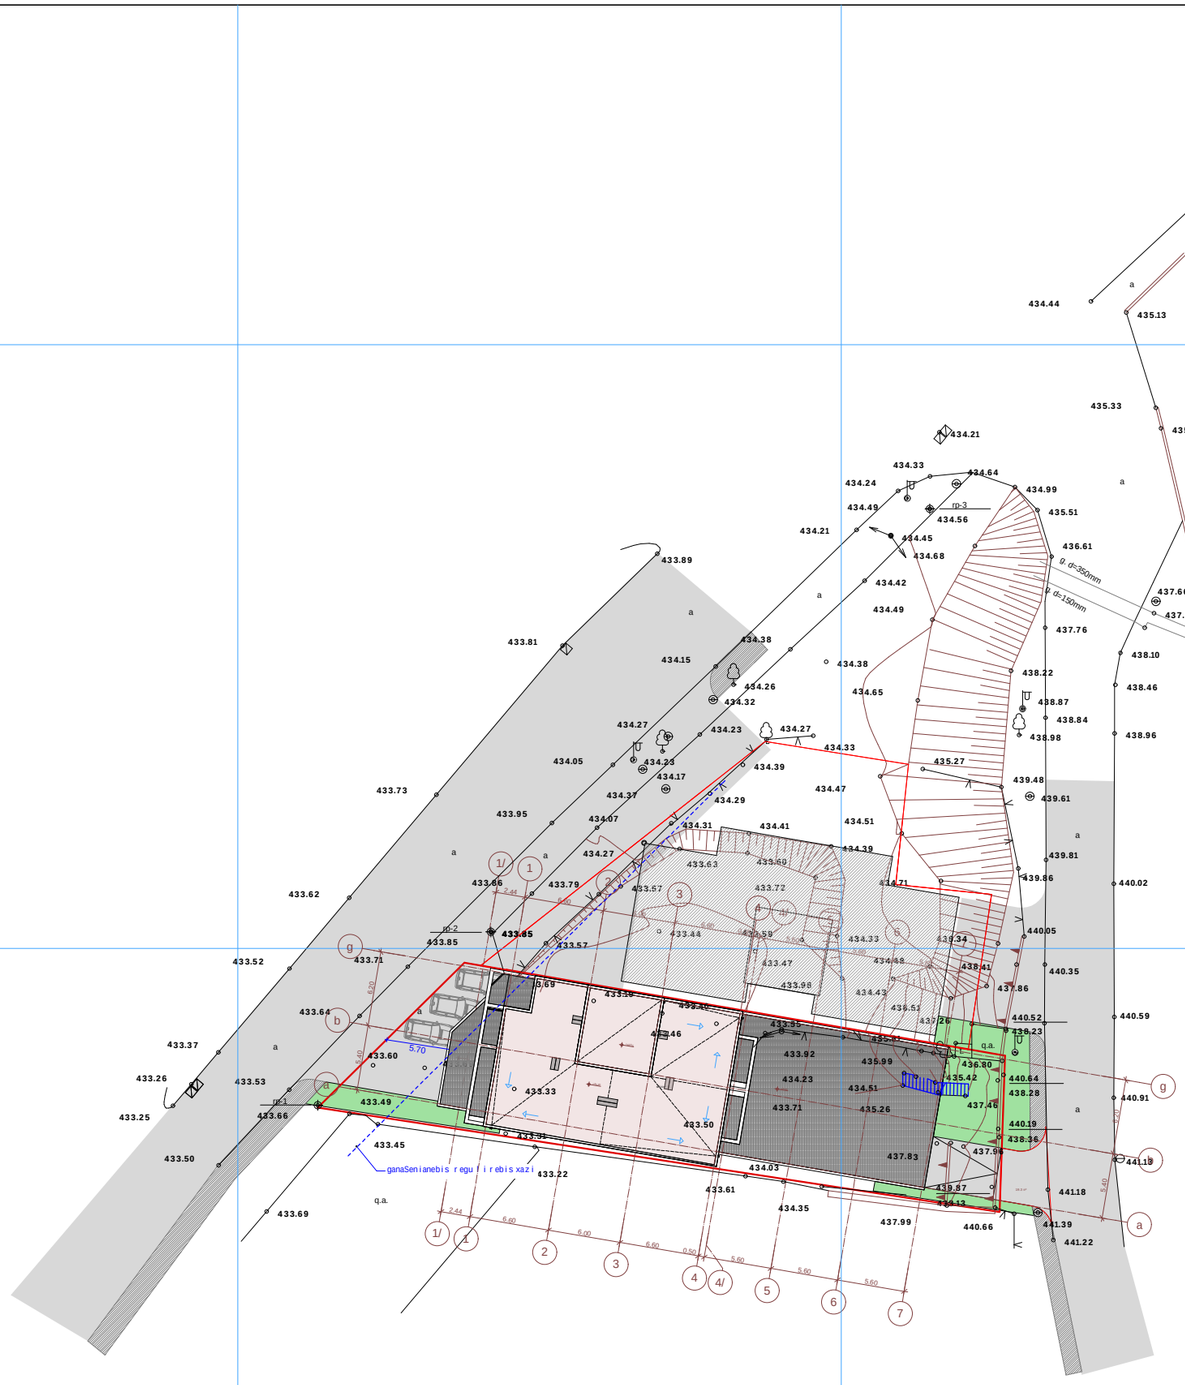

4626000

4834500

eqsplikacia:

teqnikur-ekonomikuri maCveneblebi:

pirobiTi niSnebi

miwis nakveTis sazRvari

arqiteqturuli niSnuli

Wrilisxazi

N

proeqtis saxelwodeba

q. TbilisSi, naZaladevis raionSi
xevZmarisquCa #33-Siarsebul miwis nakveTze
(nak. #01.11.17.001.011)
mravalfunqciuri Senobisko reqtirebis proeqti

Sps "epik dizaini"
mis. q. Tbilisi, mazniaSvilis q. #4
saidentifikacio kodi: 404466289

Tanamdeboba	gvari	xelmowera	TariRi
direqtori	n.sixaruliZe		
pr.avtorebi	n.sixaruliZe		
	a. jobava		
masStabi	1:500	gengegma	
TariRi			
stadia		furclebi	furceli
proeqti		32	a-02

შ.პ.ს. „როსი“ L.t.d. „ROSI“
მუხიანის II მ/რ კორპ № 4 599-18-12-21

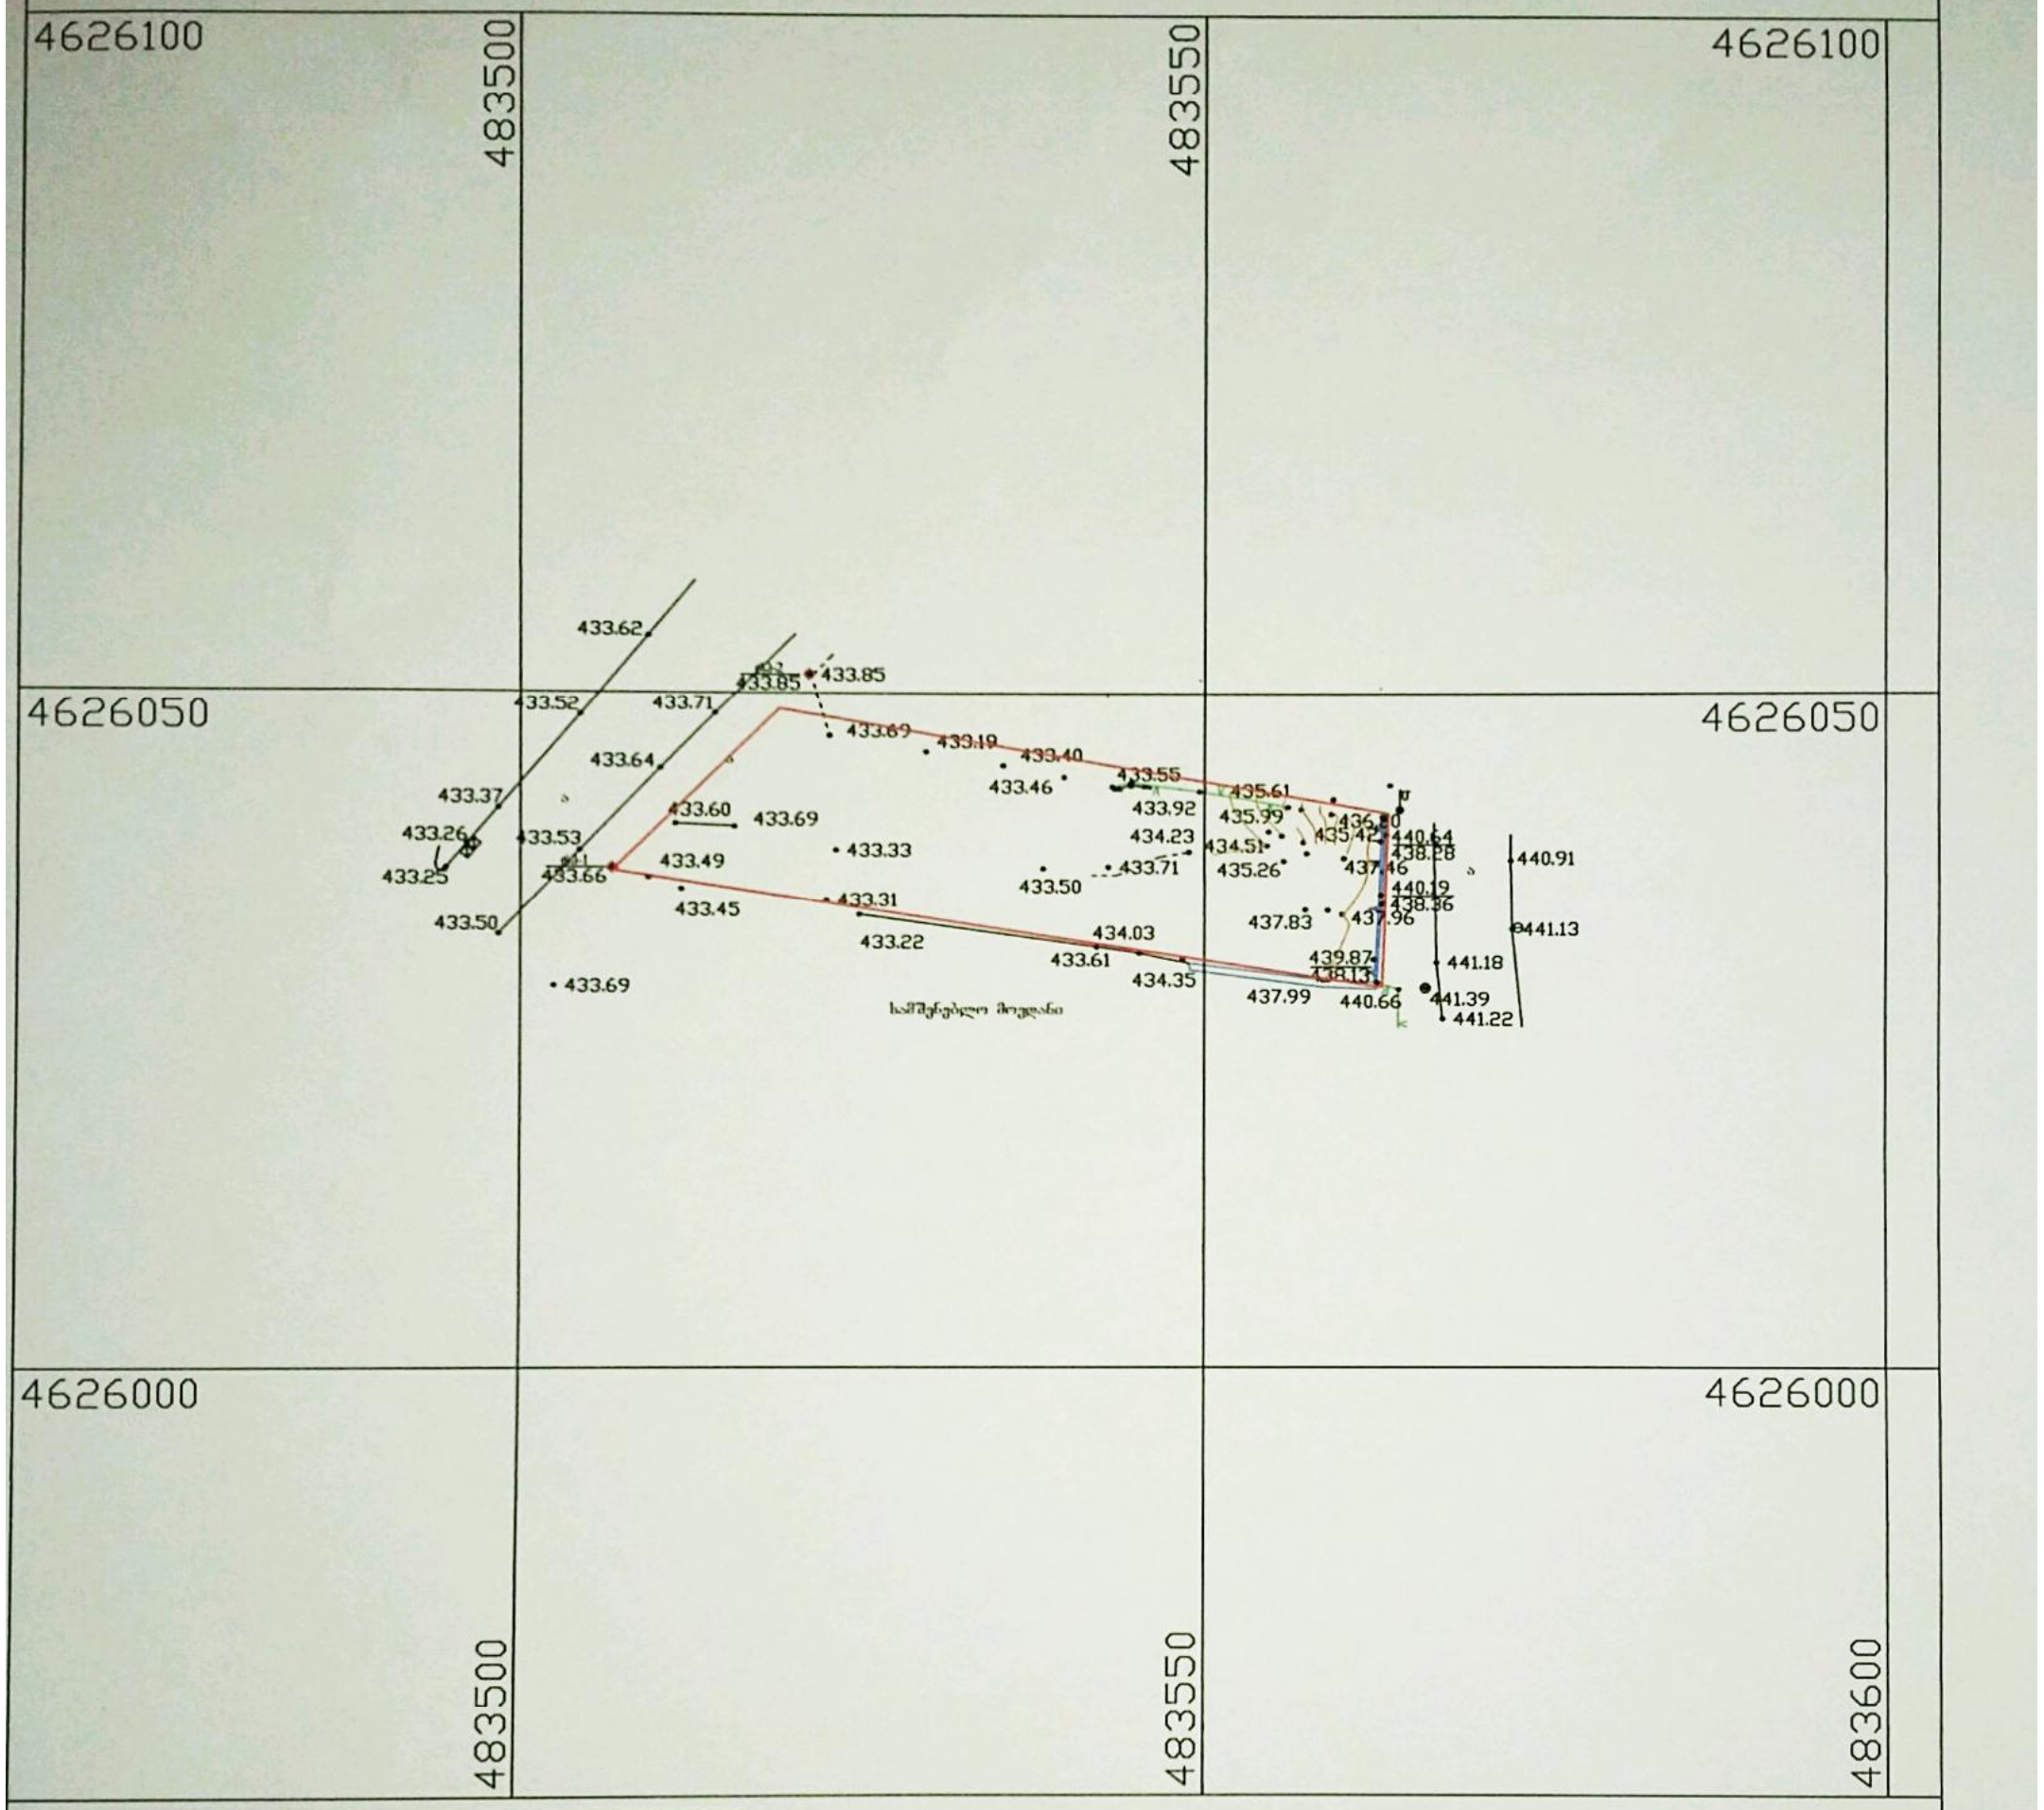

წყ	წყალგაყვანილობა
გ	გაზი
კ	კანალიზაცია
ქ	კავშირგაბმულობა
	ელ. ქსელები
სკ	სანიაღვრე

000	თ (საერთაშორისო) სისტემის კოორდინატები
000 000	ადგილობრივი სისტემის სამუშაო კოორდინატები
	არასაცხოვრებელი შენობა
	საცხოვრებელი შენობა
	შენებადი ნაგებობა
	ფარდული
	სატრანსფორმატორო ჯიხური
რეზერვუარი	რეზერვუარი
	ბორდიური
	ღობე
	კედელი
	რკინიგზა
	მაღალი ძაბვის ელექტრო გადამცემი ხაზი
	ხეები
	რელიეფი

დამკვეთი:	შ.პ.ს "ეპიკ სანზონა" დირ: ვ. ჯალაღონია	ტოპო გადაღება	
		ხელშეკრულება № 61	
		დირექტორი	შოშხაძე
ობიექტის დასახელება მისამართი:	ქ.თბილისი,ხევძმარის ჭუჩა №30-ის მიმდებარედ	შეასრულა	სამაკაშვილ(
		კომპ. უზრუნვ.	თევზაძე
აზომვა ჩატარდა: 10.02.2016	მასშტაბი 1:500	22 - 3 - 1	

„რ ო ს ი“
209439552