გენგეგმა

ქ. თბილისი

თარიღი 18/06/2017

პირობითი აღნიშვნები

- საპროექტო ტერიტორიის საკადასტრო ხაზები
- საპროექტო **A** და **B** ბლოკის მოშენების არეალი
- 3 მიწისქვეშა ავტოსადგომზე ჩასასვლელ-ამოსასვლელი
- A B □ და □ საპროექტო ბლოკის ნიშანი
- P ღია ავტოსადგომი
- გამწვანება
- 9 საპროექტო შენობის სართულიანობა

ექსპლიკაცია

1	საპროექტო შენობა
2	სამანქანო გზა
3	ჩასასვლელი მიწისქვეშა ავტოსადგომებზე
4	გაშენებული გასართობი მოედანი
5	სპორტული მოედანი

შენიშვნა

1. საპროექტო ნიშნული 0.000 შეესაბამება აბსოლუტურ ნიშნულს 457.80
2. ზომები მოცემულია მილიმეტრებში.
3. ნახაზის ყველა ცვლილება მშენებლობისას შეთანხმებული უნდა იყოს მთ. არქიტექტორთან (ავტორთან)

დამკვეთი

შ.პ.ს. "თბილისი გეით ინვესთმენთ ენდ თრეიდინგ ქო".
მის: საქართველო, გურჯაანი, ს.პაპრეთი.

შემსრულებელი

შ.პ.ს. "არტკუბი"
მის: ქ.თბილისი ვაშლიჯვარი 7^3-ბ1
email: artcube.lv@gmail.com

პროექტის დასახელება

ქ.თბილისი, 3. ნინუას ქუჩა №3. ს/ს - 01.12.12.001.176 მრავალბინიანი საცხოვრებელი კომპლექსი. ბლოკი A, ბლოკი B.

ნახაზის დასახელება

გენგეგმა

პროექტის სტატუსი

არქიტექტურული პროექტი


შემსრულებლები

პრ.მთ.არქიტექტორი 3. ინანიშვილი

მასშტაბი	1:200	
ფურცელი	ფურცლები	ფორმატი
		A3

შეთანხმებული პროექტი ბიძანება N 3199923

გენგეგმა

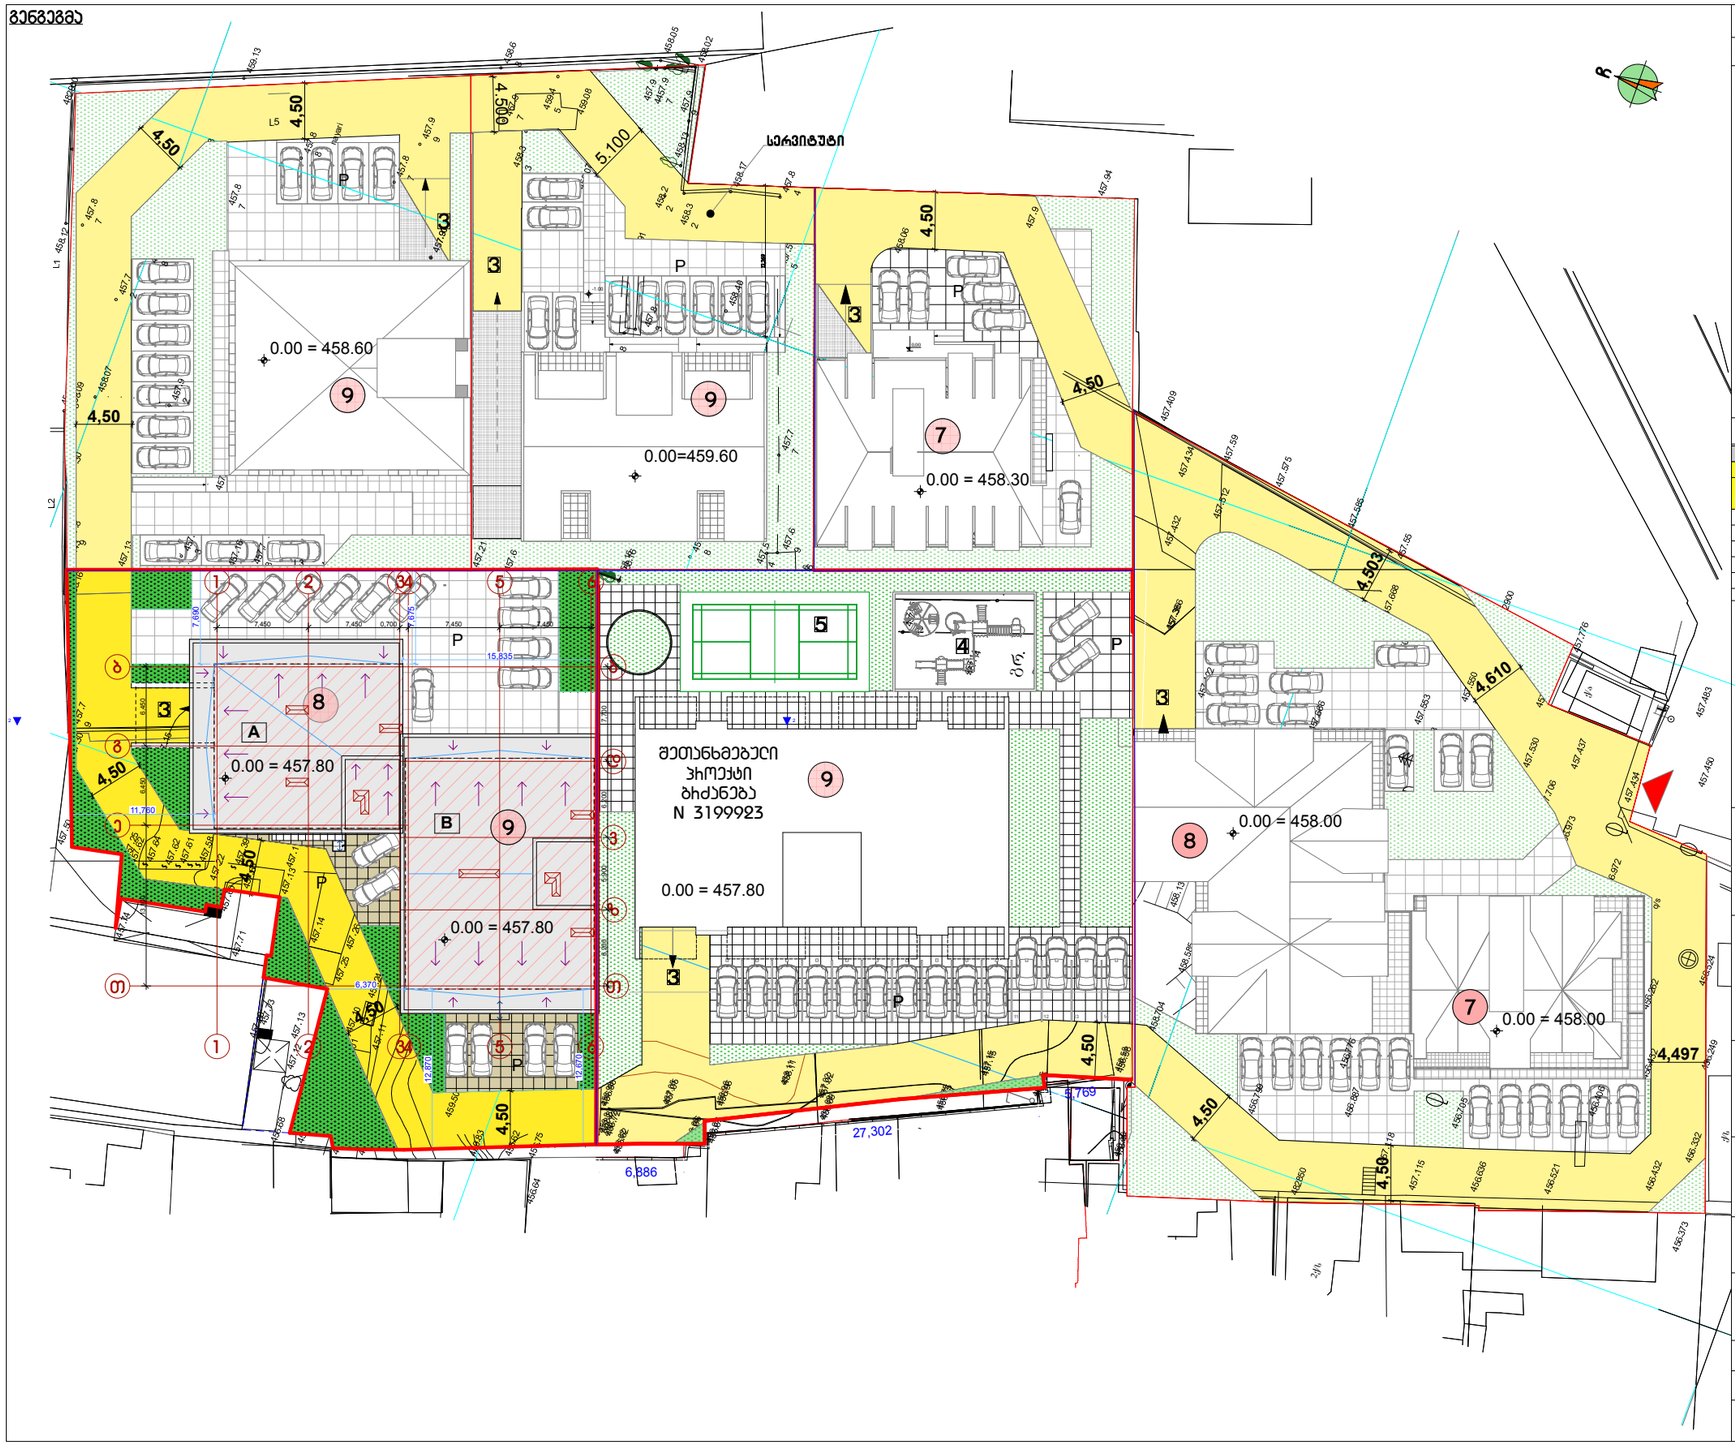

ქ. თბილისი

თარიღი 18/06/2017

პირობითი აღნიშვნები

- საპროექტო ტერიტორიის საკადასტრო ხაზები
- საპროექტო **A** და **B** ბლოკის მოშენების არეალი
- 3 მინისქვეშა ავტოსადგომზე ჩასასვლელ-ამოსასვლელი
- A B □ და □ საპროექტო ბლოკის ნიშანი
- P ღია ავტოსადგომი
- გამწვანება
- 9 საპროექტო შენობის სართულიანობა

ექსპლიკაცია

1	საპროექტო შენობა
2	სამანქანე გზა
3	ჩასასვლელი მიწისქვეშა ავტოსადგომებზე
4	გაფშვმა გასართობი მოედანი
5	სპორტული მოედანი

შენიშვნა

1. საპროექტო ნიშნული 0.000 შეესაბამება აბსოლუტურ ნიშნულს 457.80

2. ზომები მოცემულია მილიმეტრებში.

3. ნახაზის ყველა ცვლილება მშენებლობისას შეთანხმებული უნდა იყოს მთ. არქიტექტორთან (ავტორთან)

დამკვეთი

შ.პ.ს. "თბილისი გეით ინვესთმენთ ენდ თრეიდინგ ქო".
მის: საქართველო, გურჯაანი, ს.პაჭრეთი.

მშრულებელი

შ.პ.ს. "არტკუბი"
მის: ქ.თბილისი ვაჟლიჯვარი 7ა-ბ1
email: artcube.lv@gmail.com

პროექტის დასახელება

ქ.თბილისი, 3. ნინოას ქუჩა №3. ს/კ - 01.12.12.001.176 მრავალბინიანი საცხოვრებელი კომპლექსი. ბლოკი A, ბლოკი B.

ნახაზის დასახელება

გენგეგმა

პროექტის სტატუსი

არქიტექტურული პროექტი

მშრულებლები

არ.მთ.არქიტექტორი 3. ინანიშვილი


მასშტაბი 1:500

ფურცელი	ფურცლები	ფორმატი
		A3

საქართველო
ქ. თბილისის მერიის საჯარო სამართლის იურიდიული პირი
თბილისის არქიტექტურის სამსახური

სამსახურის უფროსი:

განყოფილების უფროსი		
მთავარი სპეციალისტი		

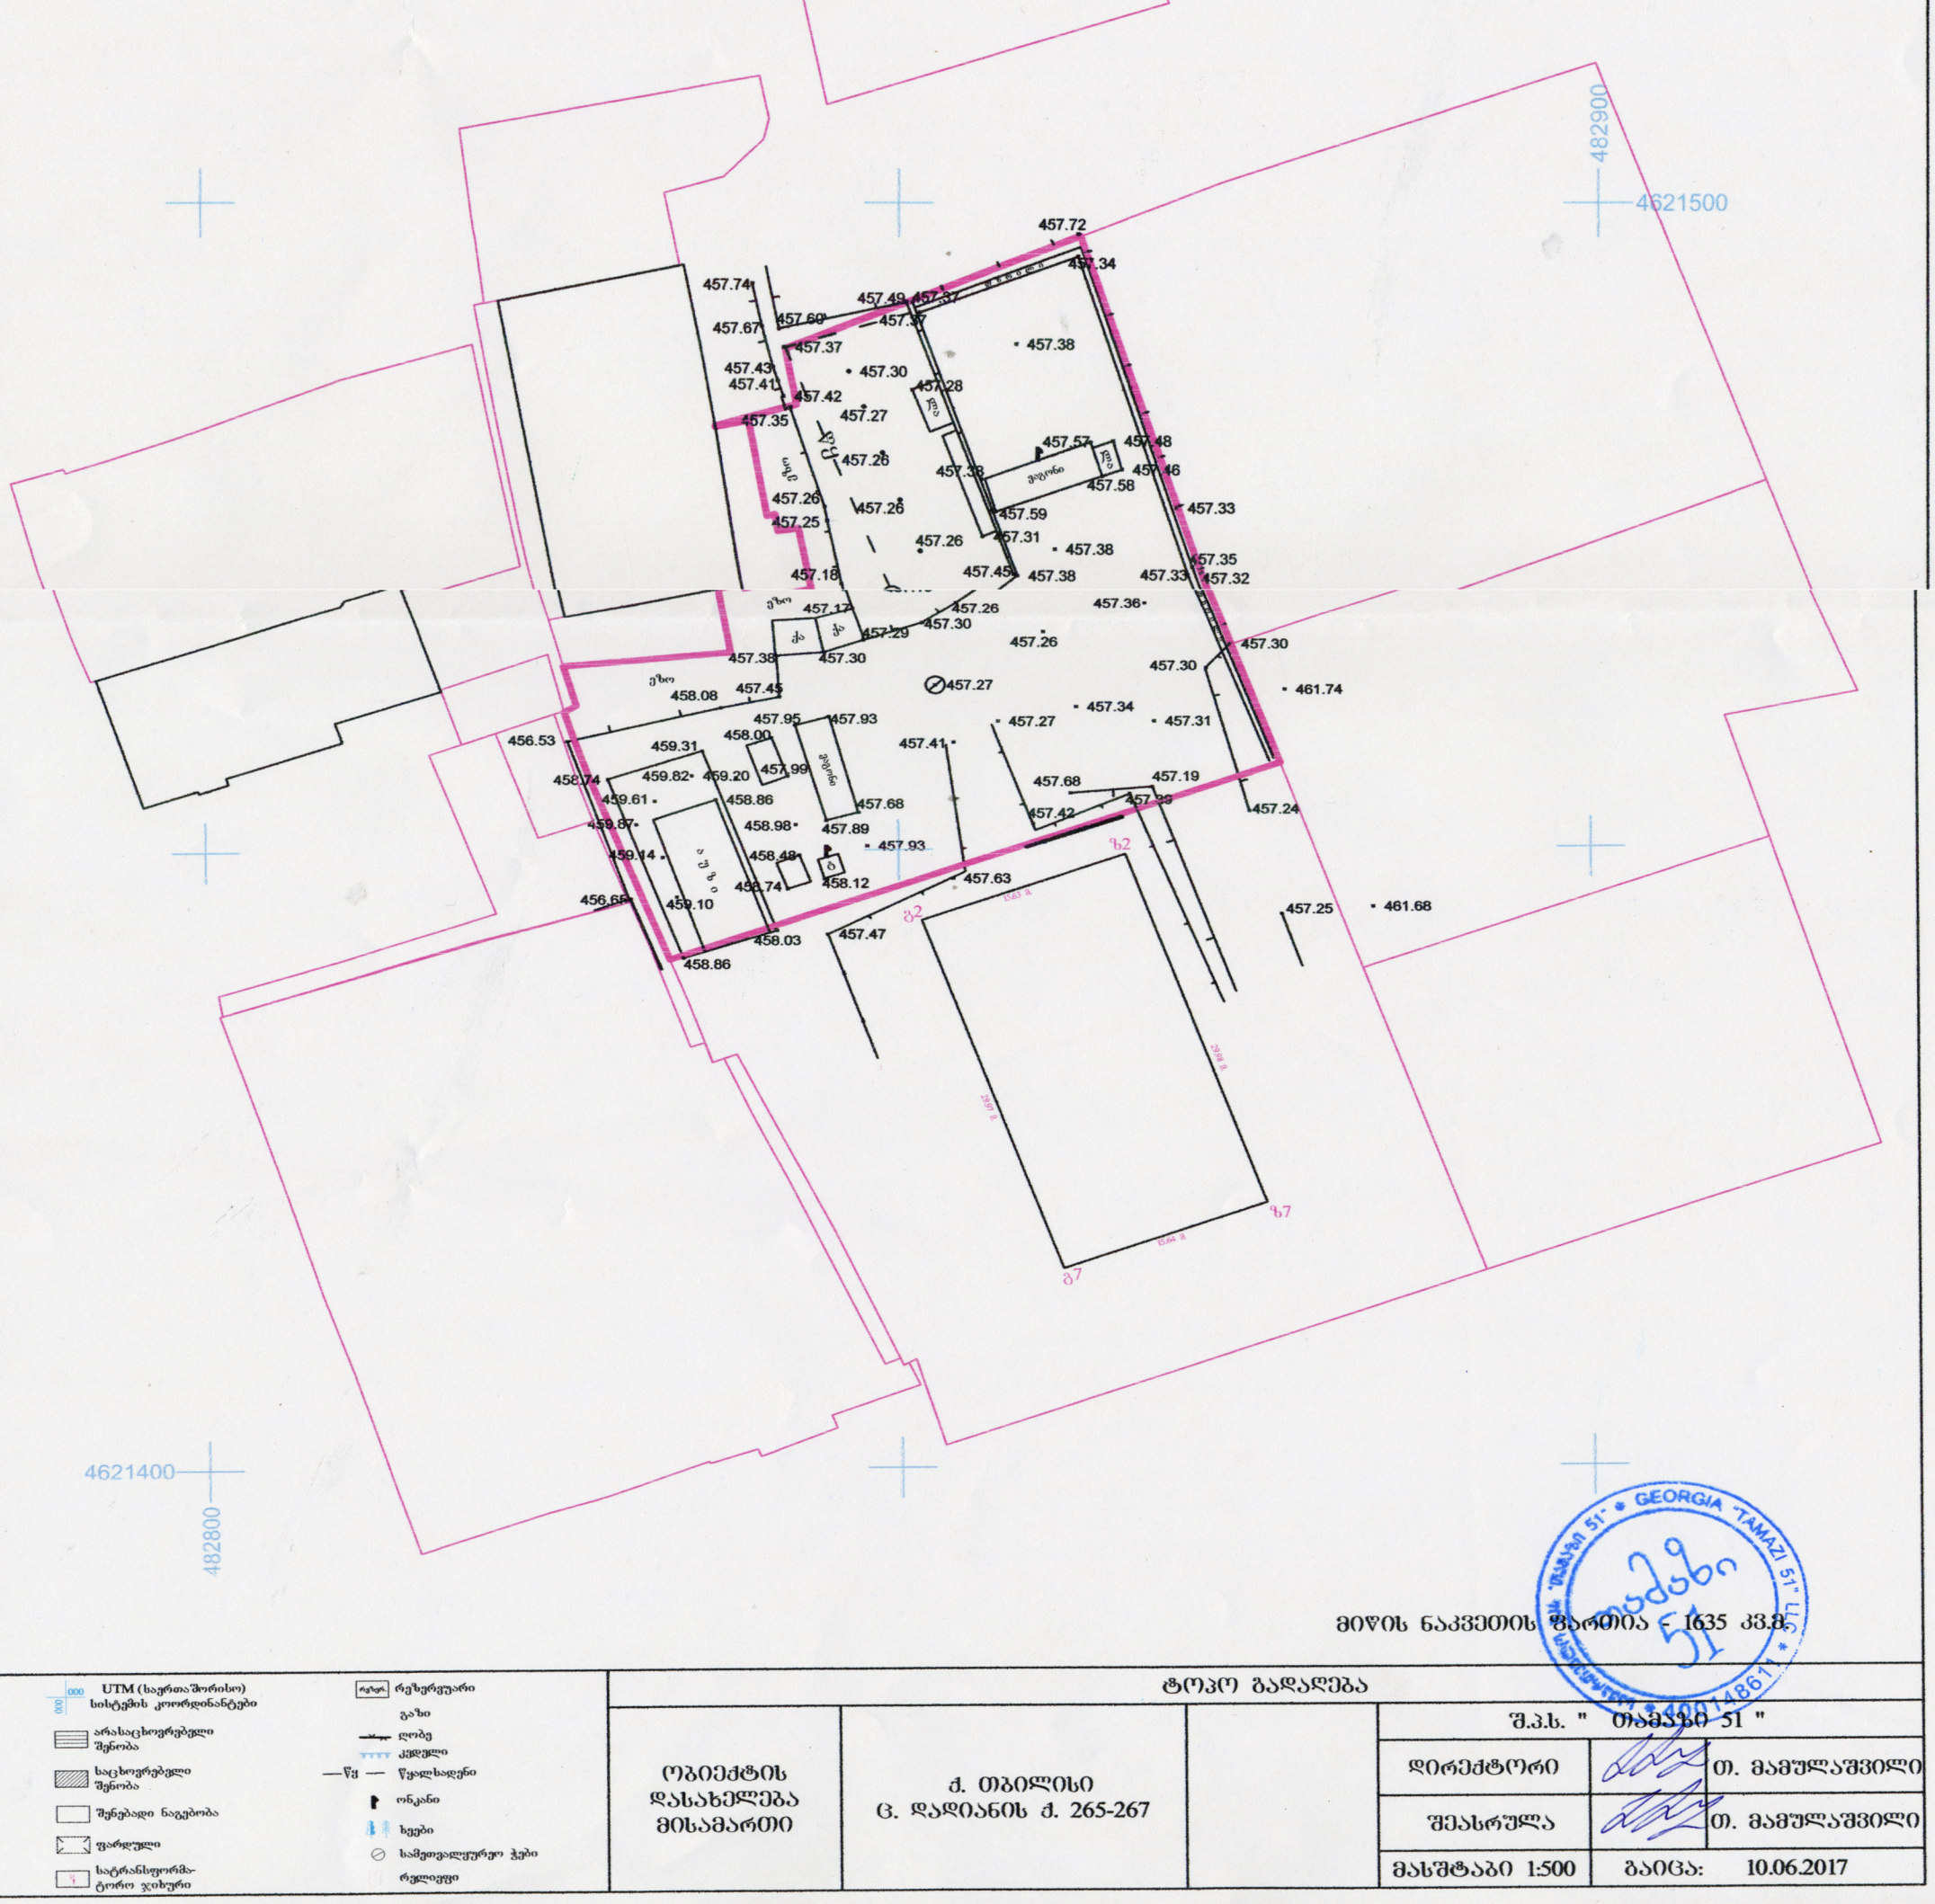
482900
4621500
4621400
482800
457.72
457.74
457.67
457.43
457.41
457.35
457.18
457.38
457.30
457.42
457.27
457.26
457.25
457.37
457.49
457.60
457.34
457.28
457.57
457.48
457.46
457.58
457.33
457.59
457.31
457.32
457.36
457.29
457.45
457.17
458.08
456.53
459.31
458.74
459.61
459.87
459.14
456.65
459.10
458.86
458.03
457.47
457.63
457.25
461.68
461.74
457.24
457.19
457.39
457.68
457.42
457.41
457.34
457.31
457.95
457.93
458.00
457.99
458.98
457.89
458.48
458.12
458.74
459.82
459.20
458.86
457.68
457.93
457.27
457.30
457.26
457.38
457.45
457.33
457.35
457.36
457.25
457.26
457.31
457.59
457.26
457.26
457.28
457.27
457.42
457.35
457.41
457.43
457.37
457.60
457.67
457.74
457.49
457.34
457.38
457.30
457.27
457.26
457.25
457.18
457.17
457.38
457.30
457.45
458.08