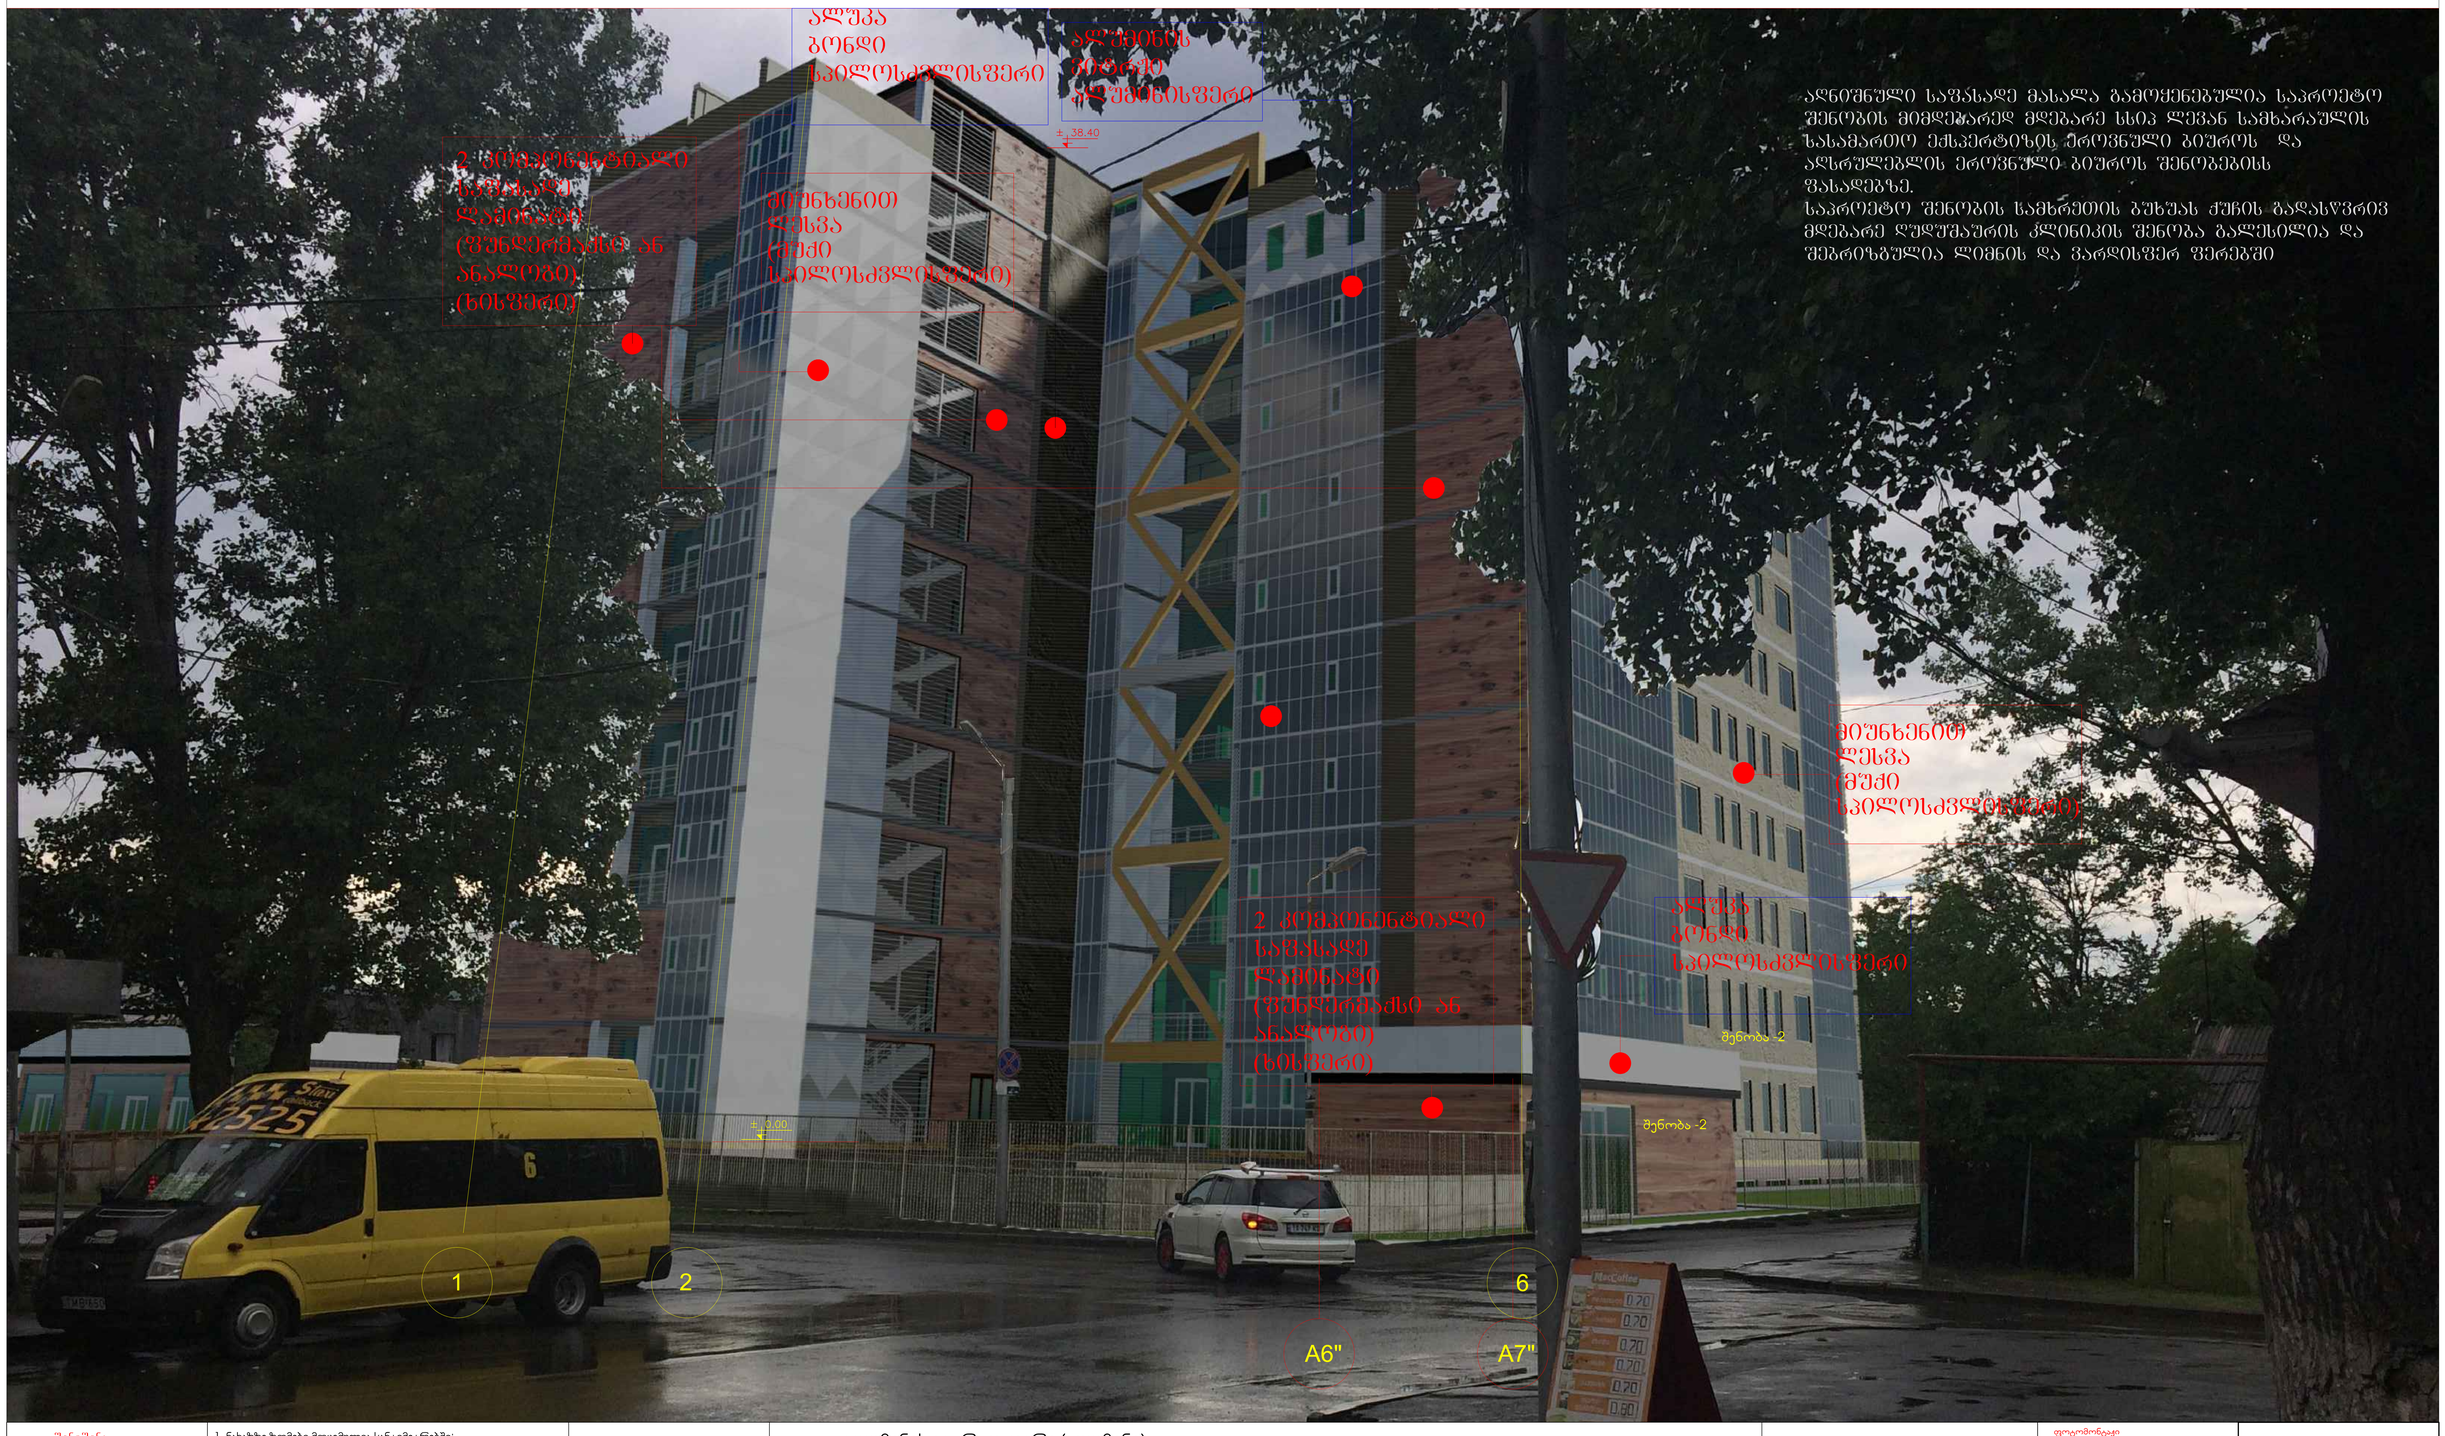

ადნიშნული საფასადე მასალა გამოყენებულია საპროექტო შენობის მიმდებარედ მდებარე სსიპ ლეჩხუმის სამხარაულის სასამართლო ექსპერტიზის ეროვნული ბიუროს და ალსრულებლის ეროვნული ბიუროს შენობებისს ფასადებზე.
საპროექტო შენობის სამხრეთის ბუხუას ქუჩის გადასწვრივ მდებარე ღუდუშაურის კლინიკის შენობა გალესილია და შეხრიზებულია ლიმნის და მარდისფერ ფერებში

შენიშვნა	1. ნახაზზე ზომები მოცემულია სანტიმეტრებში; 2. ნახაზზე ყველა ცვლილება შეუნებლობისას შეთანხმებული უნდა იყოს პროექტის ავტორთან; 3. ფურცლის კორექტირებით ავტომატურად უქმდება წინა ვარიანტი; №
14-39	

ნიშნული
ღერძი

ალუმინის ვიტრაჟი ფერი (ალუმინი)
ალუა ბონდი (სარკისებრი ოქროსფერი)
2 კომპონენტიანი ლამინატი ფილა (ფუნდერმაქსი ან ანალოგი) ფერი(ხისფერი)
მიუხენის ღესვა (ღიმნისფერი)
ცოკოლი-ტრავერტინის ქვა
ფანჯრები-მეტალოპლასტმასი თეთრი

1	2
3	4

1- სათავსის ნუმერაცია
2- სათავსის დასახელება
3-სათავსის ფართი
4- სათავსის ოთახების ნუმრაცია

A-1 1275 კგ ვერტიკალური ამწე
A-2 1000, კგ ვერტიკალური ამწე
A-3 1600, კგ ვერტიკალური ამწე
B-1 სავენტილაციო კიბის უჯრედი

ფოტომონტაჟი

დასახელება CLIENT	შპს საქმეთმცოდნე ინსტიტუტის ცენტრი
პროექტის PROJECT	საკასაციო
მისამართი ADDRESS	ქ. თბილისი, ჩუბინაშვილის ქუჩა №70 (ს/კ 01101010089)

მისამართი/ADDRESS	ფასადი	ხელშეწერა
მფლობელი/OWNER	შ. პეიზაჟისტი	
არქიტექტორი	შ. პეიზაჟისტი	

ამსრულებელი
0,00=429,77

	მასშტაბი	ფასადი	ფურც.
	1:100		A-4


□□□□□□□ □ □□□□
ალუმინის ვიტრაჟი
ალუმინის ვიტრაჟი
2 კომპონენტიანი საფასადე საღებავი (ფუნდერმაქსი ან ანალოგი)
ალუპა ბონდი ოქროსფერი
ლითონის ცხაური
ალუმინის ვიტრაჟი
მეტალის კონსტრუქციის შენობა
2 კომპონენტიანი საფასადე საღებავი (ფუნდერმაქსი ან ანალოგი)
შენობა-2
± 38.40
± 35.80
± 34.80
± 31.35
± 27.90
± 24.45
± 21.00
± 17.55
± 14.10
± 10.65
± 7.20
± 3.60
± 0.00
ალუმინის ვიტრაჟი
2 კომპონენტიანი საფასადე საღებავი (ფუნდერმაქსი ან ანალოგი)
შენობა-1
ლითონის ღობე H=1.80
1-1
1-4
1
3
6
A-6
A-7

შენიშვნა

□□□□□□□ □□□□□□□□


Transit
TBM 032
FFF 572