6

6

1

1

5

5

4

4

3

3

2

2

6,300 6,300 5,000 6,300 4,900

6,300 6,300 5,000 6,300 4,900

1,350 1,150

1,150 4,600 3,500 2,800 1,150 1,200 2,000 1,200 1,150 2,800 3,500 3,750 1,900

2,600

0,600 0,200

3,300
0,700 0,200

0,900 1,800

3,300
1,800

1,100 1,600 1,400 1,600 1,600 1,600

0,400 0,700 0,500

1,600 1,100

0,250 0,600

2,700

0,600 0,250

1,100 1,600

0,500 0,700 0,400

1,600 1,600 1,600

0,600

1,600 1,000

0,700

საკადასტრო საზღვარი

საკადასტრო საზღვარი

შავი ფერის ალუმინის ვიტრაჟები

თეთრი მეტალოპლასტმასის კარი და ფანჯრები

ფასადის ლესვ/ღებვა ღია ყავისფერში

ფასადის ლესვ/ღებვა სერფერში

ფასადის მოპირკეთება ტრავერტინის ქვით უნარშეზღუდულთა ელექტრო ამწე გაბარიტებით 1.00 X 1.40 მ.

ლიტონის მოაჯირი

გათბობა კონდიცირების სისტემები

მოეწყობა ერთიანი იერსახით

რომელიც დამალული იქნება

აღნიშნული არქიტექტურული

ელემენტის უკან

გათბობა კონდიცირების სისტემები

მოეწყობა ერთიანი იერსახით

რომელიც დამალული იქნება

აღნიშნული არქიტექტურული

ელემენტის უკან

გათბობა კონდიცირების სისტემები

მოეწყობა ერთიანი იერსახით

რომელიც დამალული იქნება

აღნიშნული არქიტექტურული

ელემენტის უკან

გათბობა კონდიცირების სისტემები

მოეწყობა ერთიანი იერსახით

რომელიც დამალული იქნება

აღნიშნული არქიტექტურული

ელემენტის უკან

(კორექტირებული კვანძი) დაემატა საქვაბის მილი (კორექტირებული კვანძი) დაემატა საქვაბის მილი (კორექტირებული კვანძი) დაემატა საქვაბის მილი (კორექტირებული კვანძი) დაემატა საქვაბის მილი

(კორექტირებული კვანძი) შეიცვალა სადარბაზოს ცხაური

(კორექტირებული კვანძი) დამატებული სართული 2.4 მ-

მდე სიმაღლით

(კორექტირებული კვანძი) შეიცვალა ღიობების

გაბარიტები

ფასადი 1-6 ღერძებში

m. 1:200

-0,909

±0,000

+4,000

+4,200

+7,300

+7,500

+10,600

+10,800

+13,900

+14,100

+17,200

+17,400

+20,500

+20,700

+23,800

+24,000

+27,100

+27,300

+30,400

+30,600

+34,200

+36,300

არქ. ნაწილი 1

დ. მუნჯიშვილი

ი. მაზიაშვილი

ბლოკის კედელი

ღერძის ხაზი ა

მონოლითური სვეტი
დირექტორი ი. მაზიაშვილი

თანამდებობა

ფურცლები

მასშტაბი

პირობითი აღნიშვნები

სტადია

საკადასტრო საზღვარი

ჭრილის ხაზი

თარიღი

ფურცელი
შ.პ.ს. "ფლექს არქიტექტურა"

მისამართი:

ნახაზის დასახელება

პროექტის სახელწოდება:

დამკვეთი:

გვარი
შენიშვნა

ხელმოწერა

ხელშეკრულება #

აგურის სვეტი

გეგმა +0.000

დაამუშავა

1. შენობის მონოლითური კოლონების, რიგელების რაოდენობა

და კოფიგურაცია შეიძლება შეიცვალოს შენობის გაბარიტების

და ვიზუალის უცვლელად კონსტრუქტორის მოთხოვნის

საფუძველზე

2. პროექტში ნაჩვენები რელიეფის კონფიგურაცია შეიძლება შეიცვალოს

მცირედით

3. შენობის გარე და შიდა კიბის საფეხურების რაოდენობა შეიძლება

შეიცვალოს

4. ვიტრაჟების კარისა და სხვა ღიობების მოძრავი

ფრთების მიმართულება და როადონებოა შეიძლება

იყოს სხვადასხვა. შესაბამისად შეიძლება შეიცვალოს

პროფილის სისქე.

გივი ნადაშვილი

ექსპლიკაცია
1:200

მრავალფუნქციური შენობა

დიდი დიღომი
03.08.2015
პროექტის ავტორი

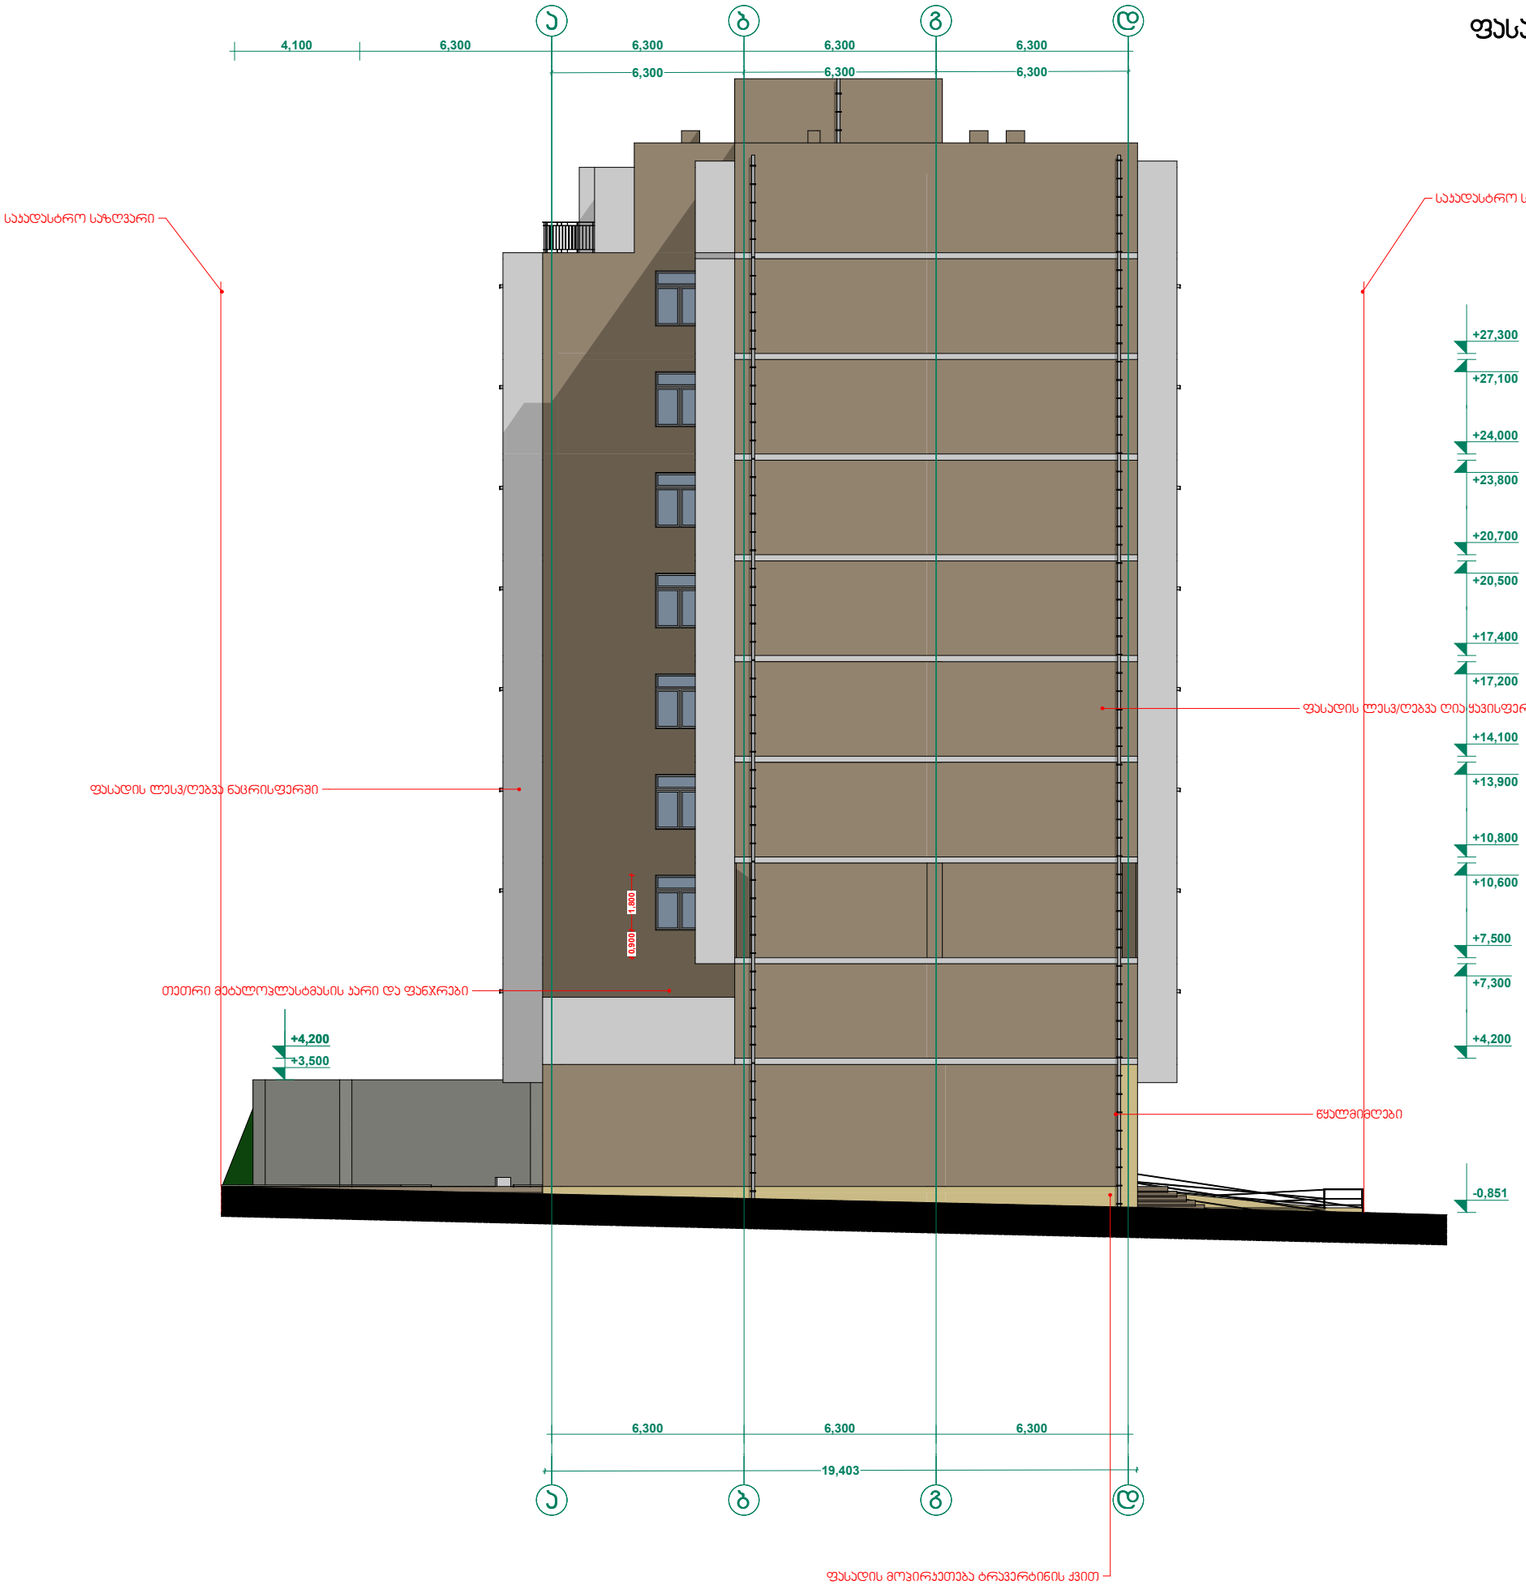

a

a

b

b

g

g

d

d

4,100 6,300 6,300 6,300 6,300

-0,851

+4,200

+7,300

+7,500

+10,600

+10,800

+13,900

+14,100

+17,200

+17,400

+20,500

+20,700

+23,800

+24,000

+27,100

+27,300

19,403

6,300 6,300 6,300
+3,500

+4,200

6,300 6,300 6,300

0,900 1,800

თეთრი მეტალოპლასტმასის კარი და ფანჯრები

ფასადის ლესვ/ღებვა ღია ყავისფერში

ფასადის ლესვ/ღებვა ნაცრისფერში

ფასადის მოპირკეთება ტრავერტინის ქვით

წყალმიმღები

საკადასტრო საზღვარი

საკადასტრო საზღვარი

ფასადი ა-დ ღერძებში

m. 1:200

არქ. ნაწილი 1

დ. მუნჯიშვილი

ი. მაზიაშვილი

ბლოკის კედელი

ღერძის ხაზი ა

მონოლითური სვეტი
დირექტორი ი. მაზიაშვილი

თანამდებობა

ფურცლები

მასშტაბი

პირობითი აღნიშვნები

სტადია

საკადასტრო საზღვარი

ჭრილის ხაზი

თარიღი

ფურცელი
შ.პ.ს. "ფლექს არქიტექტურა"

მისამართი:

ნახაზის დასახელება

პროექტის სახელწოდება:

დამკვეთი:

გვარი
შენიშვნა

ხელმოწერა

ხელშეკრულება #

აგურის სვეტი

გეგმა +0.000

დაამუშავა

1. შენობის მონოლითური კოლონების, რიგელების რაოდენობა

და კოფიგურაცია შეიძლება შეიცვალოს შენობის გაბარიტების

და ვიზუალის უცვლელად კონსტრუქტორის მოთხოვნის

საფუძველზე

2. პროექტში ნაჩვენები რელიეფის კონფიგურაცია შეიძლება შეიცვალოს

მცირედით

3. შენობის გარე და შიდა კიბის საფეხურების რაოდენობა შეიძლება

შეიცვალოს

4. ვიტრაჟების კარისა და სხვა ღიობების მოძრავი

ფრთების მიმართულება და როადონებოა შეიძლება

იყოს სხვადასხვა. შესაბამისად შეიძლება შეიცვალოს

პროფილის სისქე.

გივი ნადაშვილი

ექსპლიკაცია
1:200

მრავალფუნქციური შენობა

დიდი დიღომი
03.08.2015
პროექტის ავტორი

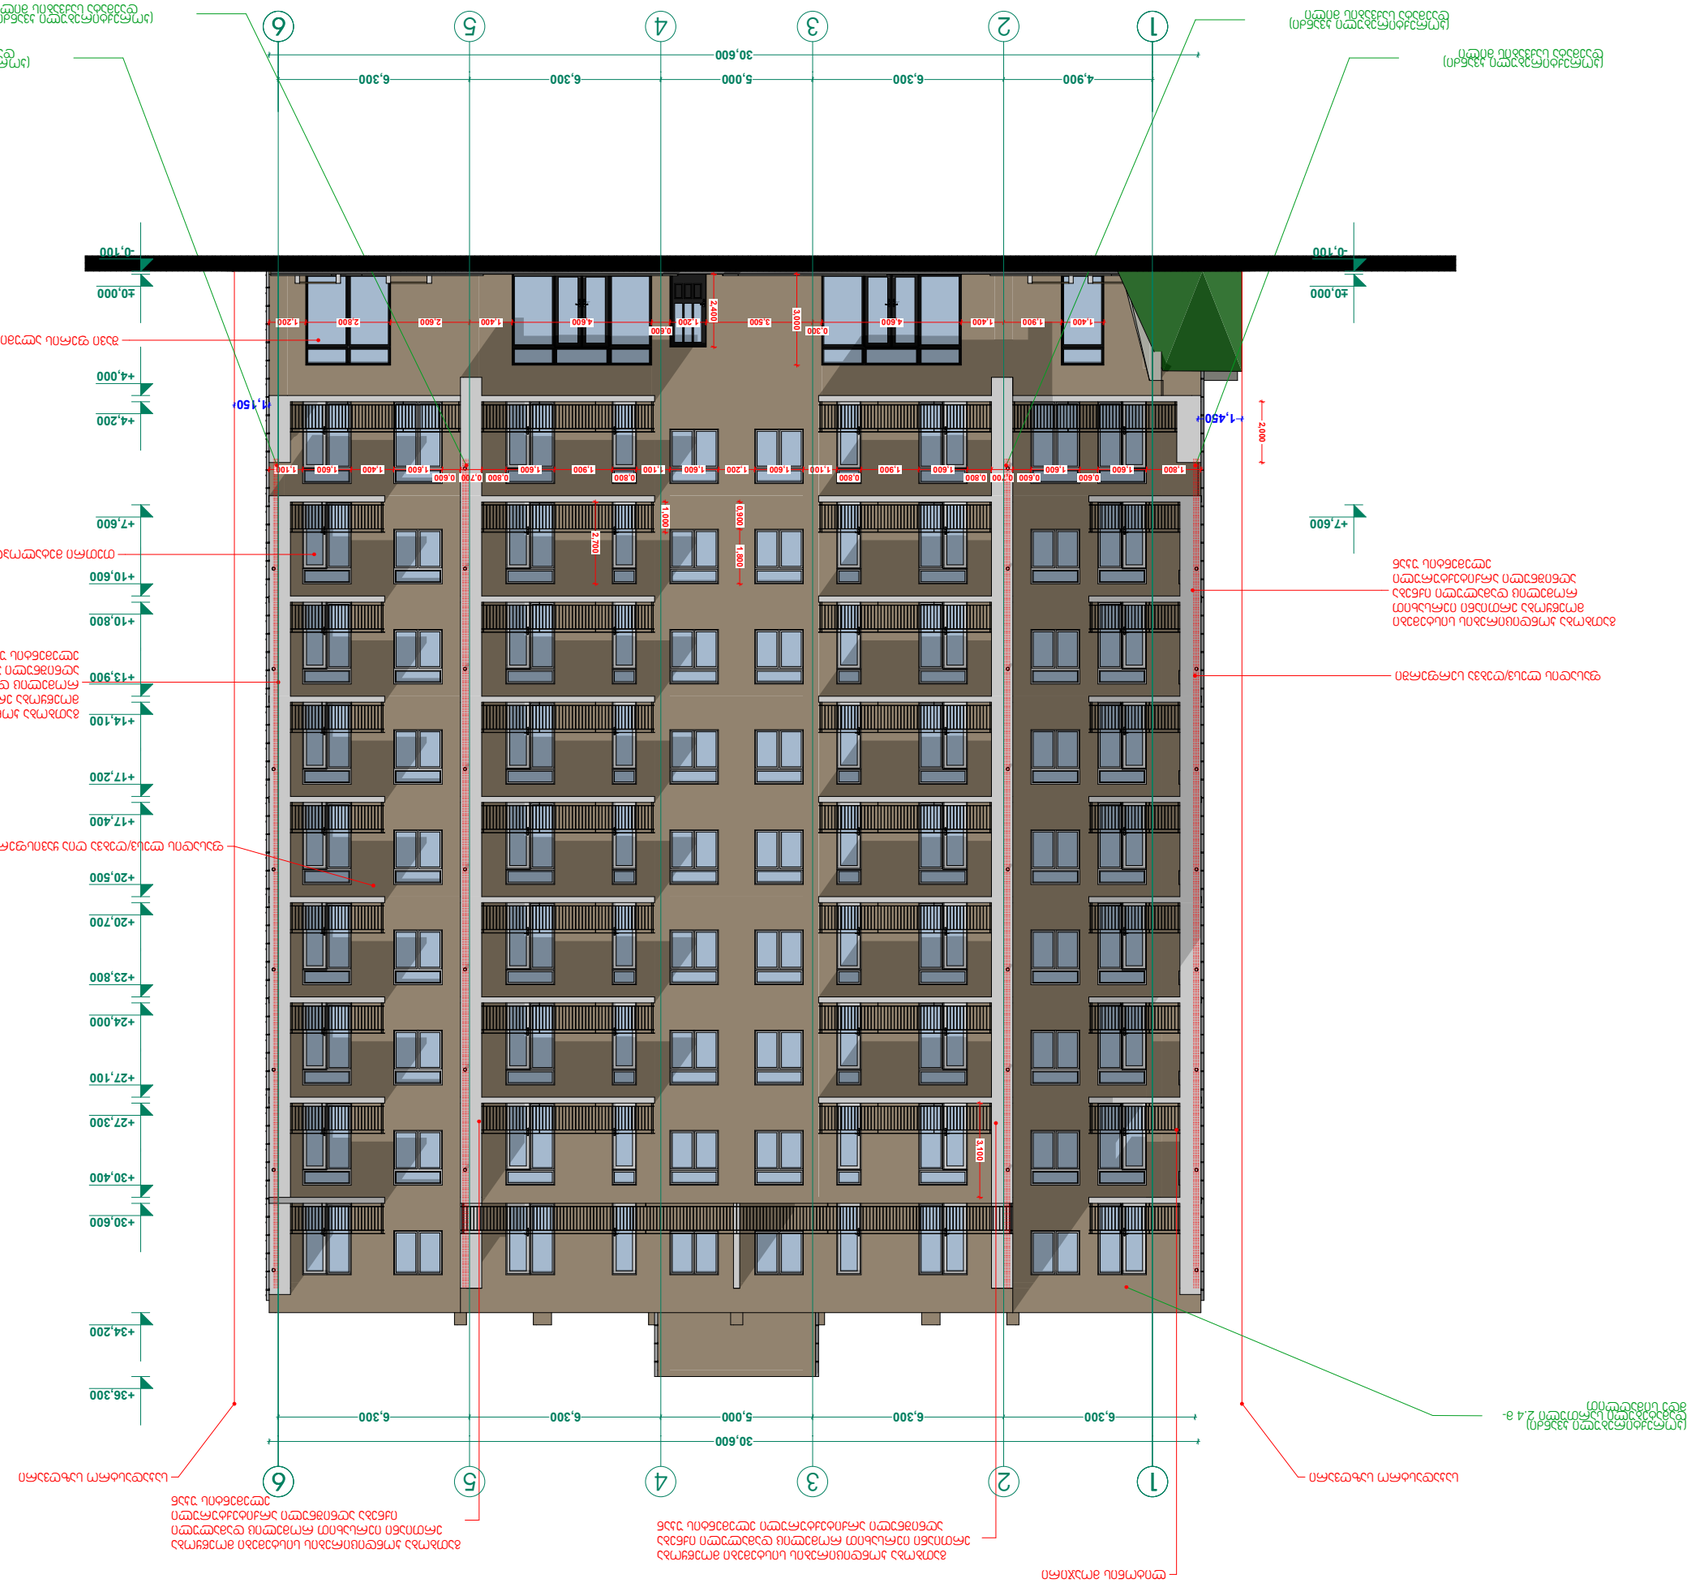

1

1

6

6

4,900 6,300 5,000 6,300 6,300

30,600

6,300 6,300 5,000 6,300 6,300

30,600

1,150

1,450

1,400 1,900 1,400 4,600

0,300

3,500 1,200

0,600

4,600 1,400 2,600 2,800 1,200

2,400
3,000

1,800 1,600

0,600

1,600

0,600 0,700 0,800

1,600 1,900

0,800

1,100 1,600 1,200 1,600 1,100

0,800

1,900 1,600

0,800 0,700 0,600

1,600 1,400 1,600 1,100

0,900 1,800

2,700
1,000

2,000

3,100

საკადასტრო საზღვარი საკადასტრო საზღვარი

შავი ფერის ალუმინის ვიტრაჟები

თეთრი მეტალოპლასტმასის კარი და ფანჯრები

ფასადის ლესვ/ღებვა ღია ყავისფერში

ფასადის ლესვ/ღებვა სერფერში

ლიტონის მოაჯირი

გათბობა კონდიცირების სისტემები

მოეწყობა ერთიანი იერსახით

რომელიც დამალული იქნება

აღნიშნული არქიტექტურული

ელემენტის უკან

გათბობა კონდიცირების სისტემები

მოეწყობა ერთიანი იერსახით

რომელიც დამალული იქნება

აღნიშნული არქიტექტურული

ელემენტის უკან

გათბობა კონდიცირების სისტემები მოეწყობა

ერთიანი იერსახით რომელიც დამალული იქნება

აღნიშნული არქიტექტურული ელემენტის უკან

გათბობა კონდიცირების სისტემები მოეწყობა

ერთიანი იერსახით რომელიც დამალული

იქნება აღნიშნული არქიტექტურული

ელემენტის უკან

(კორექტირებული კვანძი) დაემატა საქვაბის მილი
(კორექტირებული კვანძი) დამატებული სართული 2.4 მ- მდე სიმაღლით

(კორექტირებული კვანძი) დაემატა საქვაბის მილი (კორექტირებული კვანძი) დაემატა საქვაბის მილი

(კორექტირებული კვანძი) დაემატა საქვაბის მილი

ფასადი 1-6 ღერძებში

m. 1:200

2

2

3

3

4

4

5

5

-0,100

±0,000

+4,000

+4,200

+7,600

+10,600

+10,800

+13,900

+14,100

+17,200

+17,400

+20,500

+20,700

+23,800

+24,000

+27,100

+27,300

+30,400

+30,600

+34,200

+36,300

-0,100

±0,000

+7,600

არქ. ნაწილი 1

დ. მუნჯიშვილი

ი. მაზიაშვილი

ბლოკის კედელი

ღერძის ხაზი ა

მონოლითური სვეტი
დირექტორი ი. მაზიაშვილი

თანამდებობა

ფურცლები

მასშტაბი

პირობითი აღნიშვნები

სტადია

საკადასტრო საზღვარი

ჭრილის ხაზი

თარიღი

ფურცელი
შ.პ.ს. "ფლექს არქიტექტურა"

მისამართი:

ნახაზის დასახელება
პროექტის სახელწოდება:

დამკვეთი:

გვარი
შენიშვნა

ხელმოწერა

ხელშეკრულება #

აგურის სვეტი

გეგმა +0.000
დაამუშავა

1. შენობის მონოლითური კოლონების, რიგელების რაოდენობა

და კოფიგურაცია შეიძლება შეიცვალოს შენობის გაბარიტების

და ვიზუალის უცვლელად კონსტრუქტორის მოთხოვნის

საფუძველზე

2. პროექტში ნაჩვენები რელიეფის კონფიგურაცია შეიძლება შეიცვალოს

მცირედით

3. შენობის გარე და შიდა კიბის საფეხურების რაოდენობა შეიძლება

შეიცვალოს

4. ვიტრაჟების კარისა და სხვა ღიობების მოძრავი

ფრთების მიმართულება და როადონებოა შეიძლება

იყოს სხვადასხვა. შესაბამისად შეიძლება შეიცვალოს

პროფილის სისქე.

გივი ნადაშვილი

ექსპლიკაცია
1:200

მრავალფუნქციური შენობა

დიდი დიღომი
03.08.2015
პროექტის ავტორი

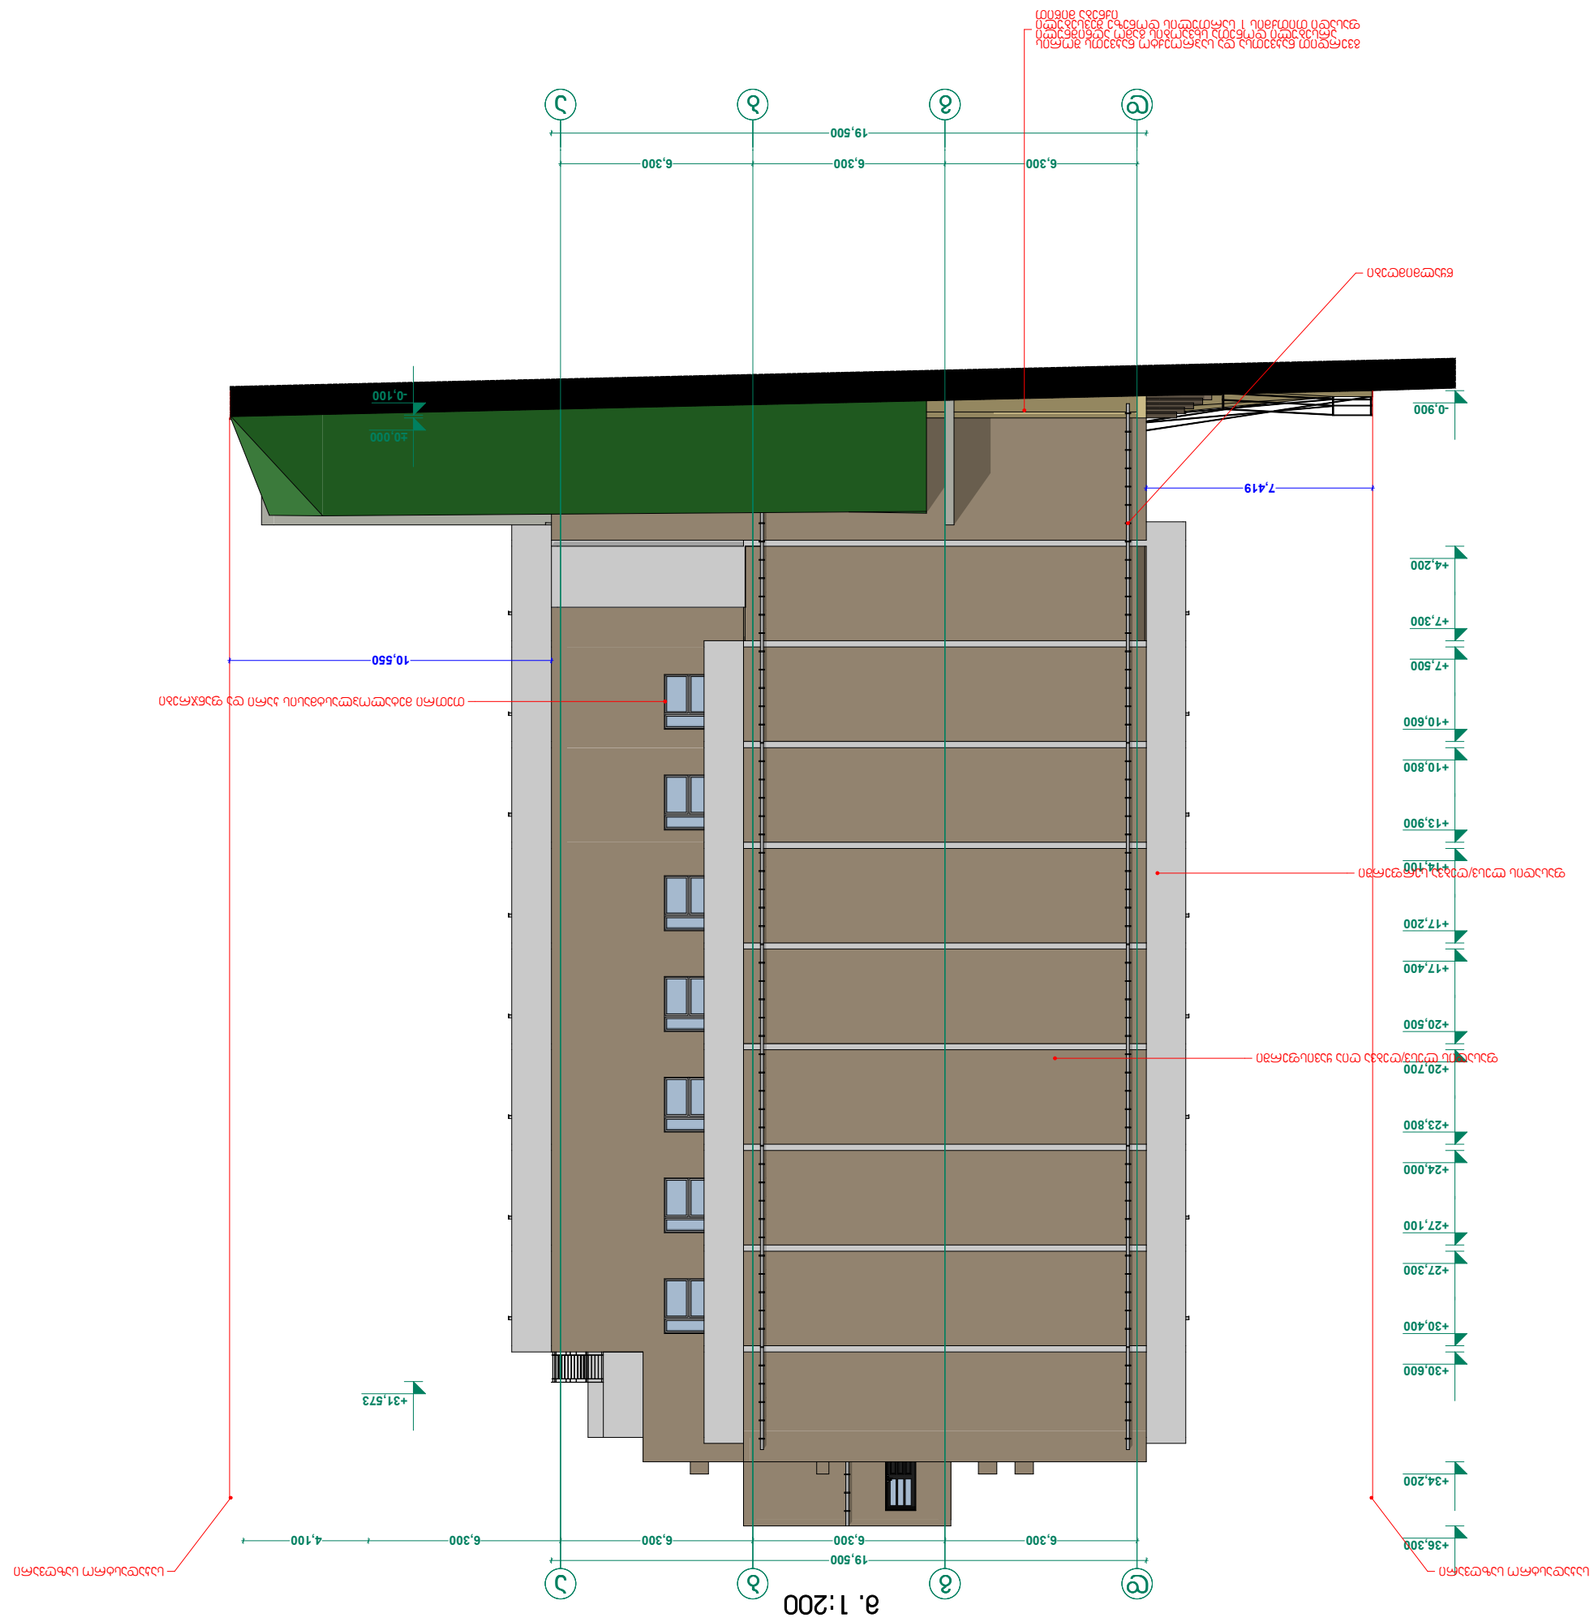

d

d

g

g

b

b

a

a

19,500

19,500

6,300 6,300 6,300 6,300 4,100
-0,900

+4,200

+7,300

+7,500

+10,600

+10,800

+13,900

+14,100

+17,200

+17,400

+20,500

+20,700

+23,800

+24,000

+27,100

+27,300

+30,400

+30,600

+34,200

+36,300

-0,100

±0,000

+31,573

6,300 6,300 6,300

10,550

7,419

თეთრი მეტალოპლასტმასის კარი და ფანჯრები

ფასადის ლესვ/ღებვა ღია ყავისფერში

ფასადის ლესვ/ღებვა სერფერში

გვერდით ნაკვეთსა და საპროექტო ნაკვეთს შორის

არსებული დონეთა სხვაობის გამო აღნიშნული

ფასადი თითქმის 1 სართულის დონეზე შევსებული იქნება მიწით
საკადასტრო საზღვარი საკადასტრო საზღვარი

წყალმიმღები

ფასადი დ-ა ღერძებში

m. 1:200

არქ. ნაწილი 1

დ. მუნჯიშვილი

ი. მაზიაშვილი

ბლოკის კედელი

ღერძის ხაზი ა

მონოლითური სვეტი
დირექტორი ი. მაზიაშვილი

თანამდებობა

ფურცლები

მასშტაბი

პირობითი აღნიშვნები

სტადია

საკადასტრო საზღვარი

ჭრილის ხაზი

თარიღი

ფურცელი
შ.პ.ს. "ფლექს არქიტექტურა"

მისამართი:

ნახაზის დასახელება

პროექტის სახელწოდება:

დამკვეთი:

გვარი
შენიშვნა

ხელმოწერა

ხელშეკრულება #

აგურის სვეტი

გეგმა +0.000

დაამუშავა

1. შენობის მონოლითური კოლონების, რიგელების რაოდენობა

და კოფიგურაცია შეიძლება შეიცვალოს შენობის გაბარიტების

და ვიზუალის უცვლელად კონსტრუქტორის მოთხოვნის

საფუძველზე

2. პროექტში ნაჩვენები რელიეფის კონფიგურაცია შეიძლება შეიცვალოს

მცირედით

3. შენობის გარე და შიდა კიბის საფეხურების რაოდენობა შეიძლება

შეიცვალოს

4. ვიტრაჟების კარისა და სხვა ღიობების მოძრავი

ფრთების მიმართულება და როადონებოა შეიძლება

იყოს სხვადასხვა. შესაბამისად შეიძლება შეიცვალოს

პროფილის სისქე.

გივი ნადაშვილი

ექსპლიკაცია
1:200

მრავალფუნქციური შენობა

დიდი დიღომი
03.08.2015
პროექტის ავტორი