z

e

d

g

a a'

300 380 330 330 330 330 330 330 330 264 129 239 24

290

290

450 95 660 640 580

±0,00 /456,35/

3,80

-3,00

239

7,10

10,40

13,70

17,00

20,30

23,60

26,90

29,54

32,12

-1,88

1,81

5,45

8,75

12,05

15,35

18,65

21,95

25,25

28,22

-0,10 -0,10

3,20

6,50

9,80

13,42

16,72

20,02

23,32

26,30

27,90

-3,00

30,83

32,42

4,80

3,20

6,50

9,80

13,10

16,40

19,70

23,00

26,30

29,19

30,33

30,83

0,95
8,10

11,40

14,70

18,00

21,30

24,60

27,90

30 20
20
15

125 20
15

125 20
15

125 20 80 80 20 20
15

125 20
15

125

14,70

18,00

21,30

24,60

8,10

11,40

4,80

27,70

8,15

6,35

3,05

4,85

11,45

3,05

9,65

12,95

16,25

19,55

22,85

14,75

18,05

21,35

24,65

-0,60 -0,60

29,54

3,70

7,00

10,30

13,60

16,90

20,20

23,50

26,80

-0,10

-3,10
29,43

32,02

-0,20 -0,20

S.p.s.

eqspres

სტუდიო

28

ნ. ქვრივიშვილი

ი. რევიშვილი
დირექტორი

ი. რევიშვილი

პრ. ავტორი

14 2/17
ფურც.

შეასრულა
დაკვ. # სტადია

m.p.
ფურც-ბი

ჭრილი 1-1 მ 1:100

მრავალფუნქციური შენობა

ქ.თბილისში, გამსახურდიას გამზირი

II ჩიხი #2 -ში.

ჭრილი 1-1 მ 1:100

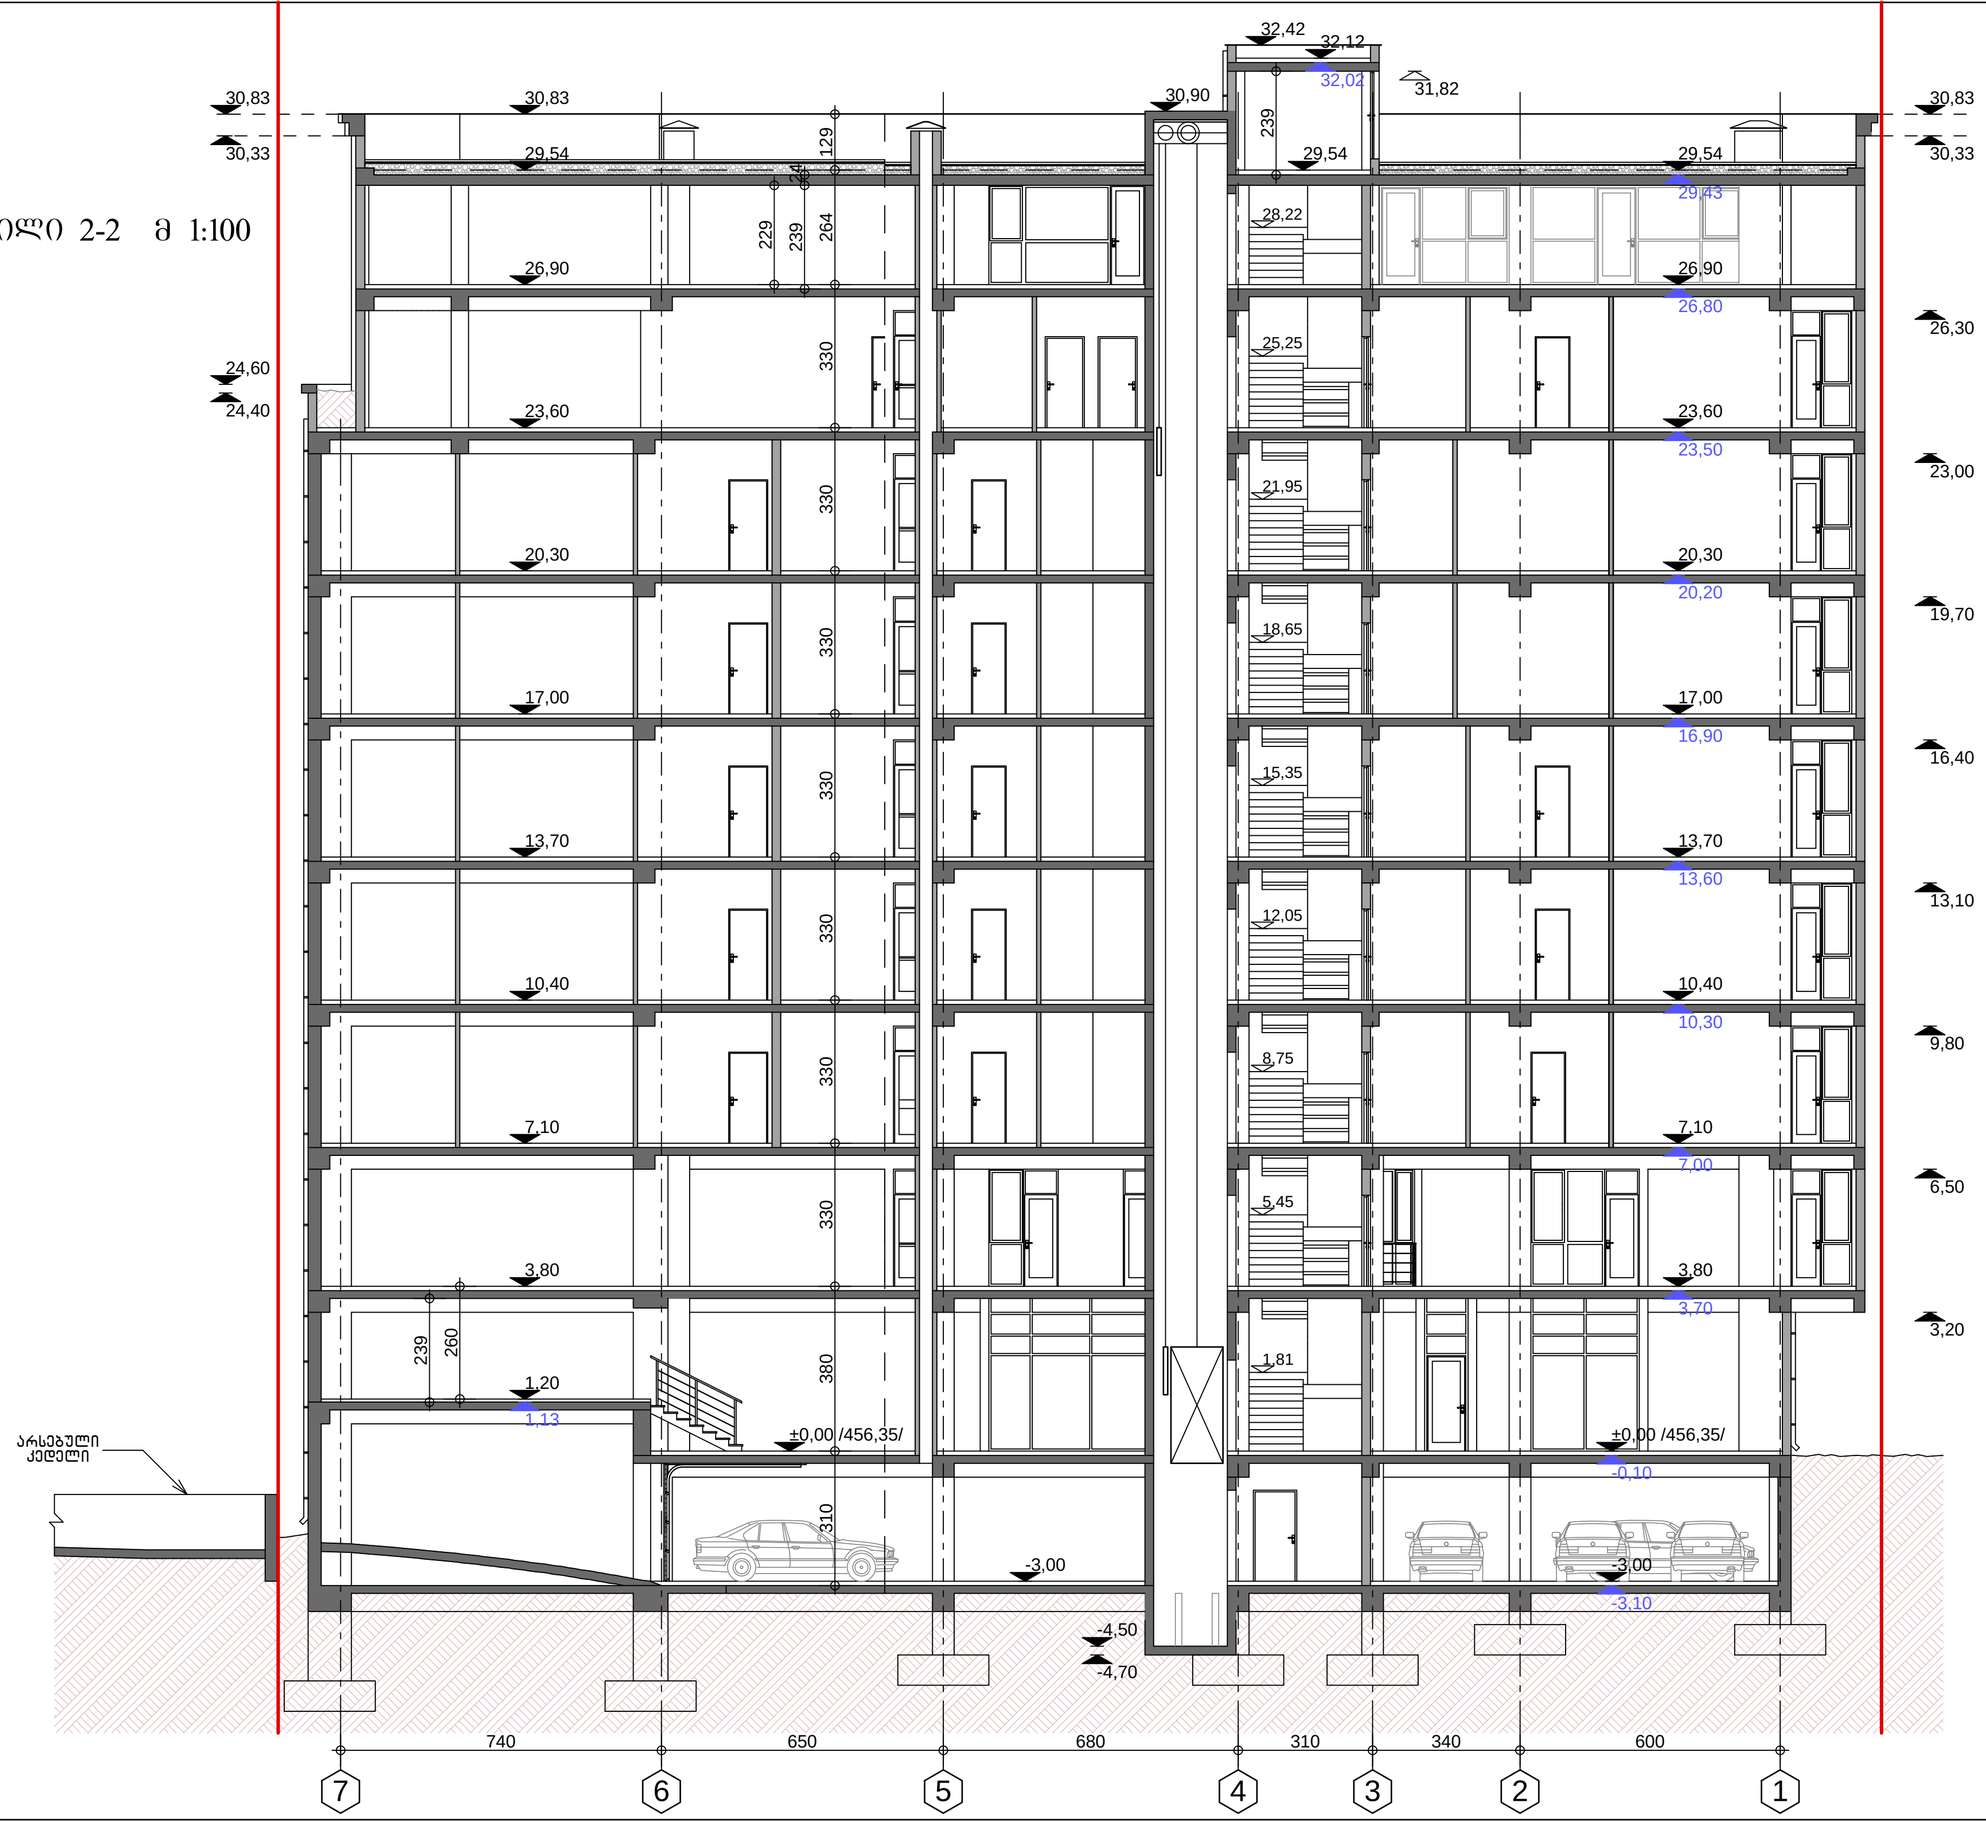

7

6

5

4

3

2

1

±0,00 /456,35/

1,20

-3,00

740 650 680 310 340 600

32,12 32,42
30,90

3,80

7,10

10,40

13,70

17,00

20,30

23,60

26,90

30,83

24,60

310 380 330 330 330 330 330 330 330 264 129 ±0,00 /456,35/

260
239

-4,50

-4,70

239 24

29,54

3,20

30,33

30,83

24,40

6,50

9,80

13,10

16,40

19,70

23,00

26,30

3,80

7,10

10,40

13,70

17,00

20,30

23,60

26,90

1,81

5,45

8,75

12,05

15,35

18,65

21,95

25,25

28,22

229

29,54 29,54

239

30,33

30,83

3,70

7,00

10,30

13,60

16,90

20,20

23,50

26,80

-0,10

-3,10

-3,00

29,43

32,02

1,13

31,82

არსებული

კედელი

S.p.s.

eqspres

სტუდიო

28

ნ. ქვრივიშვილი

ი. რევიშვილი
დირექტორი

ი. რევიშვილი

პრ. ავტორი

15 2/17
ფურც.

შეასრულა
დაკვ. # სტადია

m.p.
ფურც-ბი

ჭრილი 2-2 მ 1:100

მრავალფუნქციური შენობა

ქ.თბილისში, გამსახურდიას გამზირი

II ჩიხი #2 -ში. ჭრილი 2-2 მ 1:100