7 6 5 4 2 1

±0,00 /456,35/

740 650 680 650 600

3,20

30,33

30,83

6,50

9,80

13,10

16,40

19,70

23,00

26,30

20 30 30,83

7,10

10,40

13,70

17,00

20,30

23,60

26,90

24,60

3,20

1,20

0,95 -0.10 -0.10

3,20

6,50

9,30

12,60

15,90

19,20

23,00

26,30

27,90

14,70

18,00

21,30

24,60

8,10

11,40

4,80

27,70

±0,00 /456,35/ -0,10

29,19

30,33

30,83

24,40

24,60

32,12 32,42
30,90

21,30

21,10

18,00

17,80

14,70

14,50

11,40

11,20

8,10

7,90

4,80

29,19

20 15

20,95

24,25

27,55

3,80

7,10

10,40

13,70

17,00

20,30

23,60

26,90

29,54 29,54

-3,00

შებათქაშდება და

შეიღებება თეთრად

დეკორატიული

ლესვა-ღებვა

ალუმინის ვიტრაჟი

შავი ფერის

საწვიმარი

მილი

ლითონის მოაჯირი

წყლის სადრენაჟო

მილი

წყლის სადრენაჟო

მილი

456,25

456,00

454,35

454,35

არსებული

კედელი

წარწერა

პირობითია

S.p.s.

eqspres

სტუდიო

28

ნ. ქვრივიშვილი

ი. რევიშვილი
დირექტორი

ი. რევიშვილი

პრ. ავტორი

16 2/17
ფურც.

შეასრულა
დაკვ. # სტადია

m.p.
ფურც-ბი

ფასადი 7-1 მ 1:100

მრავალფუნქციური შენობა

ქ.თბილისში, გამსახურდიას გამზირი

II ჩიხი #2 -ში.

vt-1 vt-2

vt-3 vt-4

vt-5 vt-6

vt-18 vt-21

vt-21

vt-22

vt-22

vt-22'

vt-22'

vt-22 vt-22'

vt-17

vt-17

vt-17

vt-17

vt-17

vt-17

vt-24 vt-24

vt-24 vt-24

vt-24 vt-24

vt-24

vt-25

vt-25

vt-25

vt-25

vt-18

vt-18

vt-18

vt-18

vt-18

vt-18

vt-18

vt-27 vt-27

vt-28 vt-28' vt-27 vt-27

vt-28 vt-28'
vt-30 vt-28 vt-28' vt-29

vt-31 vt-32

g

g

g

g

g

g

გ - გათბობის ქვაბი

შენიშვნა:

vt-12

1
2
3
4
5
6
7
600
340
310
680
650
740
-3.00
-0.10
±0.00 /456.35/
456,25
456,20
455,85
455,80
455,75
455,70
454,70
454,70
3,05
4,85
6,35
8,15
9,65
11,45
12,95
14,75
16,25
18,05
19,55
21,35
22,85
24,65
26,30
27,70
27,90
29,19
30,90
32,12
32,42
30,83
30,33
29,54
26,90
23,60
23,00
20,30
19,70
17,00
16,40
13,70
13,10
10,40
9,80
7,10
6,50
3,80
3,20
±0.00 /456.35/
7,90
8,10
9,80
11,40
13,10
14,70
16,40
18,00
19,70
21,30
23,00
24,40
24,60
30,33
30,83
3B-33
3B-34
3B-7
3B-3
3B-9
3B-13
3B-14
3B-15
3B-16
3B-17
3B-18
3B-19
10.12
13.42
16.72
20.02
23.32
ტერასა
ბალკონი
ლიფტის ბინაში
ასასვლელი
ტროტუარი
ასფალტი
ბეტონის ბორდიური
ბეტონის ბორდიური ანძით
ბეტონის ბორდიური ანძით
ბ – ბეტონის ქვაბული
ბ – ბეტონის ქვაბული ბაგირით ანძით

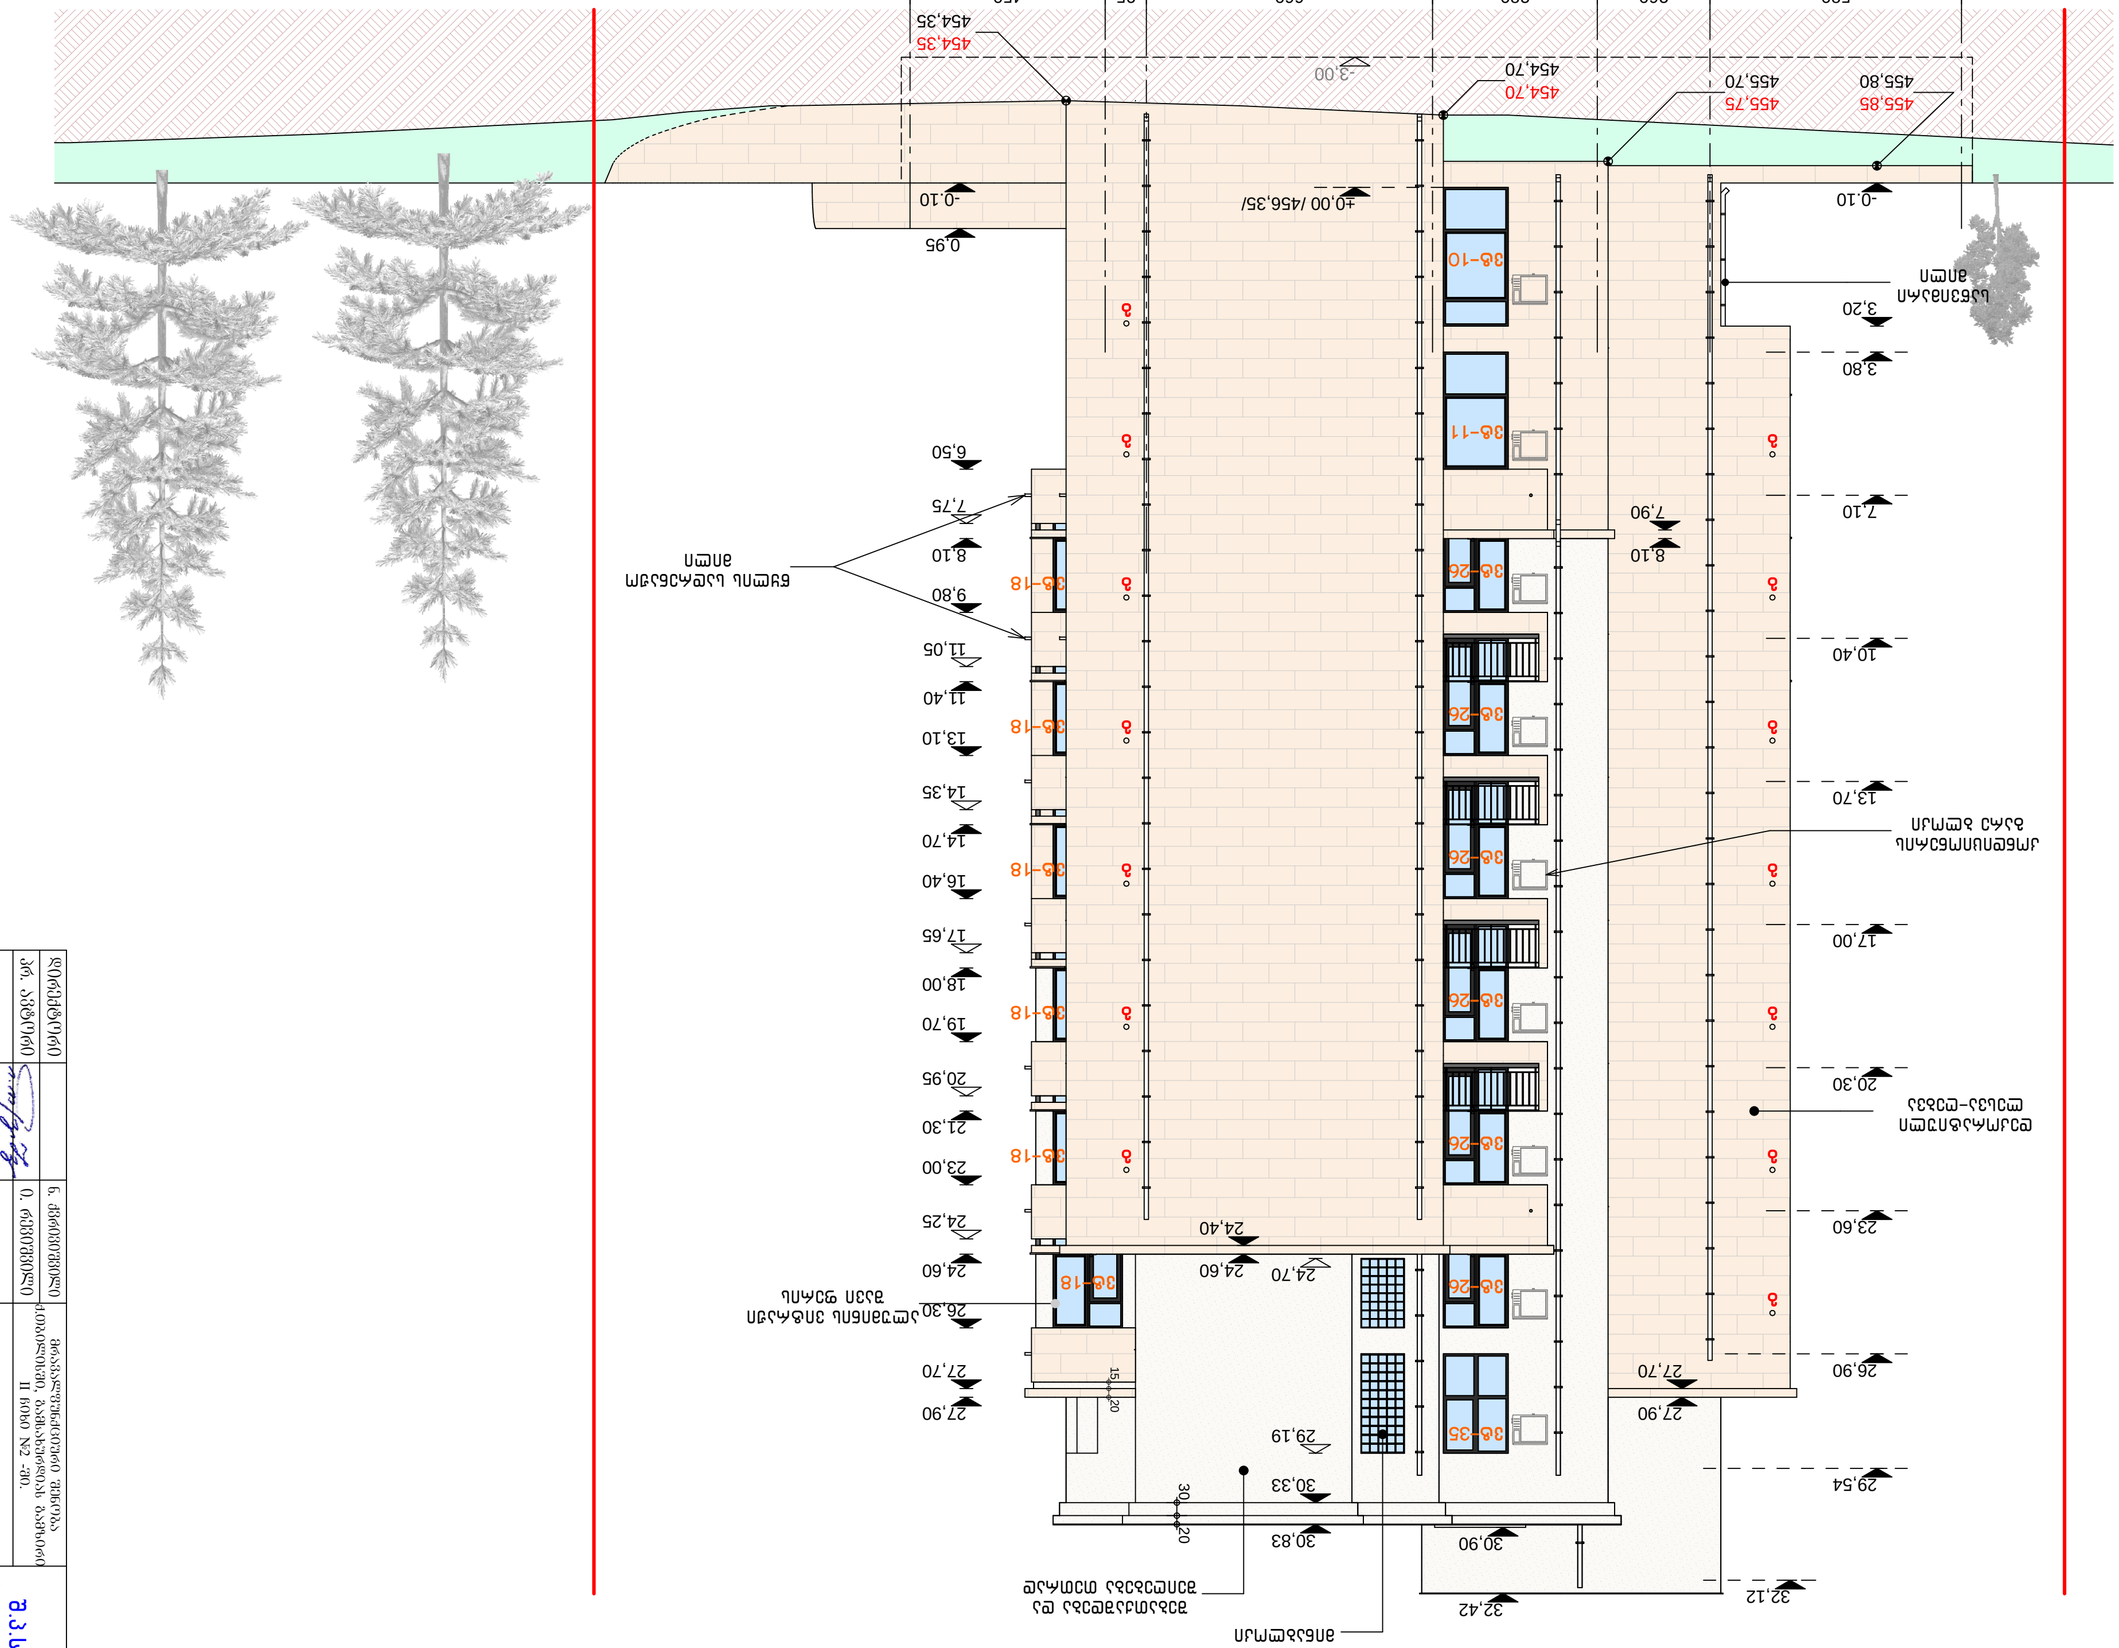

a' a b g d e z

580 260 380 660 95 450

-0.10

0,95

-0.10 ±0,00 /456,35/

3,80

7,10

10,40

13,70

17,00

20,30

23,60

26,90

29,54

-3,00

30 20

32,42 32,12

30,90

30,33

30,83

27,90

27,70

24,60

24,40

8,10

7,90

9,80

13,10

16,40

19,70

23,00

6,50

14,70

18,00

21,30

24,60

8,10

11,40

27,90

26,30

15 20 27,70

24,25

20,95

17,65

14,35

11,05

7,75

3,20

29,19

24,70

შებათქაშდება და

შეიღებება თეთრად
მინაბლოკი

დეკორატიული

ლესვა-ღებვა

საწვიმარი

მილი

ალუმინის ვიტრაჟი

შავი ფერის

წყლის სადრენაჟო

მილი

454,35

454,35

455,75

455,70 454,70 454,70 455,85 455,80

კონდიციონერის

გარე ბლოკი

S.p.s.

eqspres

სტუდიო

28

ნ. ქვრივიშვილი

ი. რევიშვილი
დირექტორი

ი. რევიშვილი

პრ. ავტორი

18 2/17
ფურც.

შეასრულა
დაკვ. # სტადია

m.p.
ფურც-ბი

მრავალფუნქციური შენობა

ფასადი ა-დ მ 1:100

ქ.თბილისში, გამსახურდიას გამზირი

II ჩიხი #2 -ში.

vt-10

vt-11

vt-26

vt-26

vt-26

vt-26

vt-26

vt-26 vt-18

vt-18

vt-18

vt-18

vt-18

vt-18

vt-35

g

g

g

g

g

g

g

g

g

g

g

g

g

g

გ - გათბობის ქვაბის გამწოვი მილი

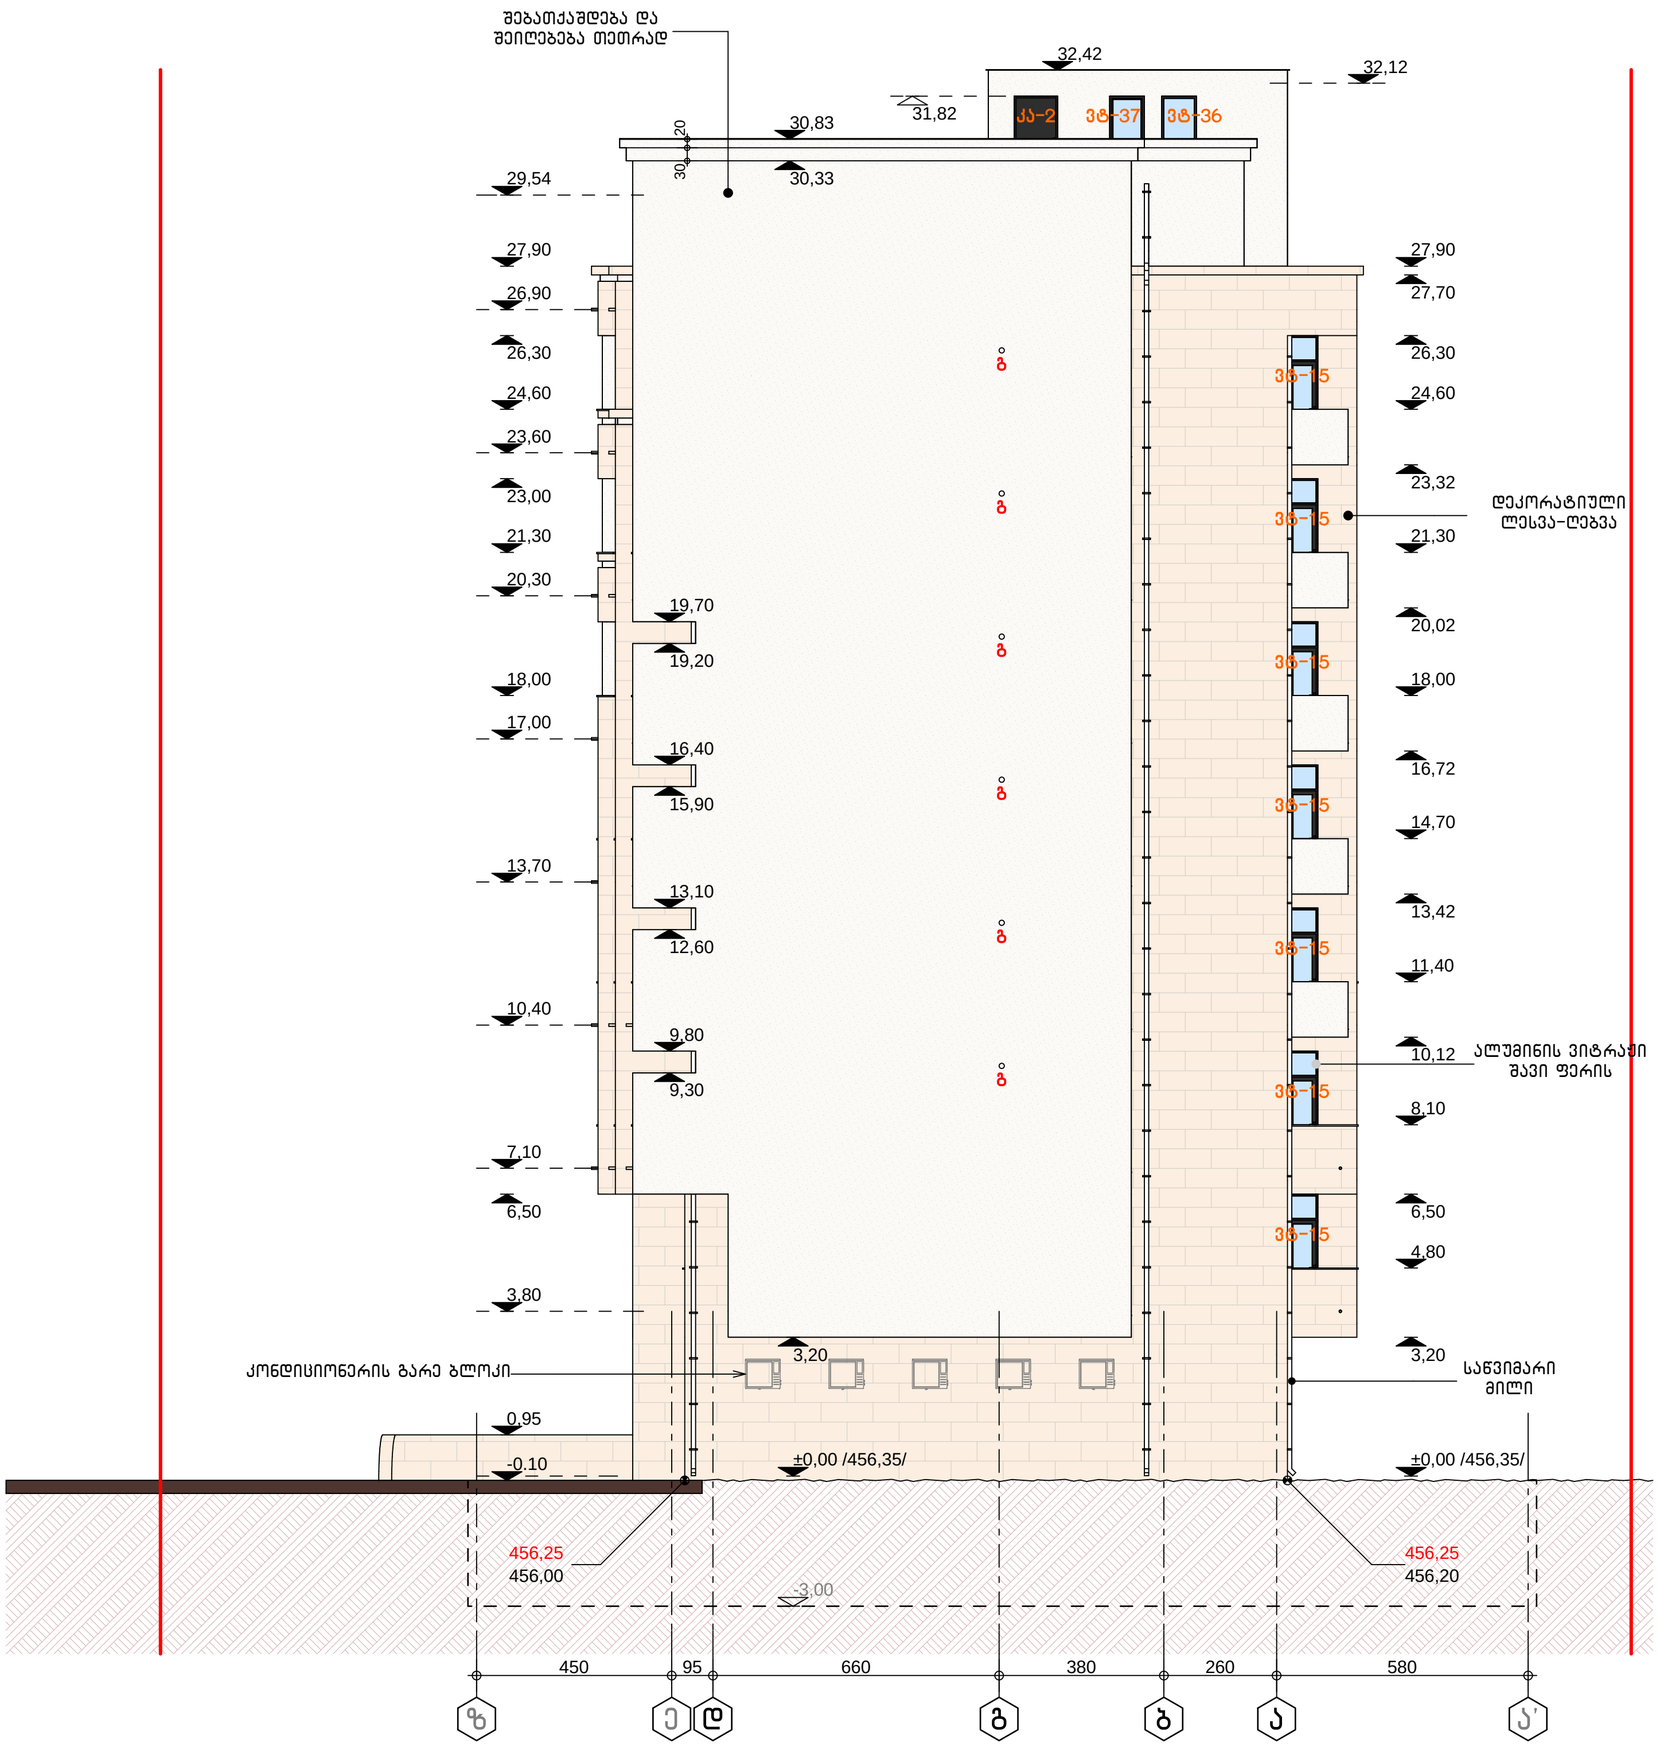

z e d g b a a'

450 95 660 380 260 580

-0.10

6,50

9,80

13,10

16,40

19,70

23,00

26,30

30,33

30,83

0,95

18,00

21,30

24,60

27,90

9,30

12,60

15,90

19,20

±0,00 /456,35/

32,12 32,42

31,82

3,20

6,50

10,12

13,42

16,72

20,02

23,32

26,30

27,90

14,70

18,00

21,30

24,60

8,10

11,40

4,80

27,70

±0,00 /456,35/

-3,00

3,80

7,10

10,40

13,70

17,00

20,30

23,60

26,90

29,54

3,20

30 20

შებათქაშდება და

შეიღებება თეთრად

დეკორატიული

ლესვა-ღებვა

საწვიმარი

მილი

ალუმინის ვიტრაჟი

შავი ფერის

კონდიციონერის გარე ბლოკი

456,25

456,00

456,25

456,20

S.p.s.

eqspres

სტუდიო

28

ნ. ქვრივიშვილი

ი. რევიშვილი
დირექტორი

ი. რევიშვილი

პრ. ავტორი

19 2/17
ფურც.

შეასრულა
დაკვ. # სტადია

m.p.
ფურც-ბი

მრავალფუნქციური შენობა

ფასადი დ-ა მ 1:100

ქ.თბილისში, გამსახურდიას გამზირი

II ჩიხი #2 -ში.

vt-15

vt-15

vt-15

vt-15

vt-15

vt-15

vt-15

ka-2 vt-37 vt-36

გ - გათბობის ქვაბის გამწოვი მილი

g

g

g

g

g

g