
24,60
27,90
30,83
შებათქაშლება და
შეილებება თეთრად
დეკორატიული
ლესვა-ღებავა
ალუმ. ვიტრაჟი
შავი ფერის
ლით.
მოაჯირი
6,50
სადაზღვევო კომპანია არდი
0,95
წარწერა
პირობითია
±0,00 /456,35/
-0,10

აქსონომეტრია მ 1:200



დირექტორი		ნ. ქვრივიშვილი	მრავალფუნქციური შენობა ქ.თბილისში, გამსახურდიას გამზირი II ჩიხი №2 -ში.				შ.პ.ს. ექსპრეს სტუდიო
პრ. ავტორი		ი. რევიშვილი					
			აქსონომეტრია მ 1:200				
			სტადია	ფურც.	ფურც-ბი	დაკვ. №	
შეასრულა		ი. რევიშვილი	მ.პ.	20	28	2/17	

აქსონომეტრია მ 1:200



დირექტორი		ნ. ქვრივიშვილი	მრავალფუნქციური შენობა ქ.თბილისში, გამსახურდიას გამზირი II ჩიხი №2 -ში.				შ.პ.ს. ექსპრეს სტუდიო
პრ. ავტორი		ი. რევიშვილი					
			აქსონომეტრია მ 1:200				
			სტადია	ფურც.	ფურც-ბი	დაკვ. №	
შეასრულა		ი. რევიშვილი	მ.პ.	21	28	2/17	

აქსონომეტრია მ 1:200

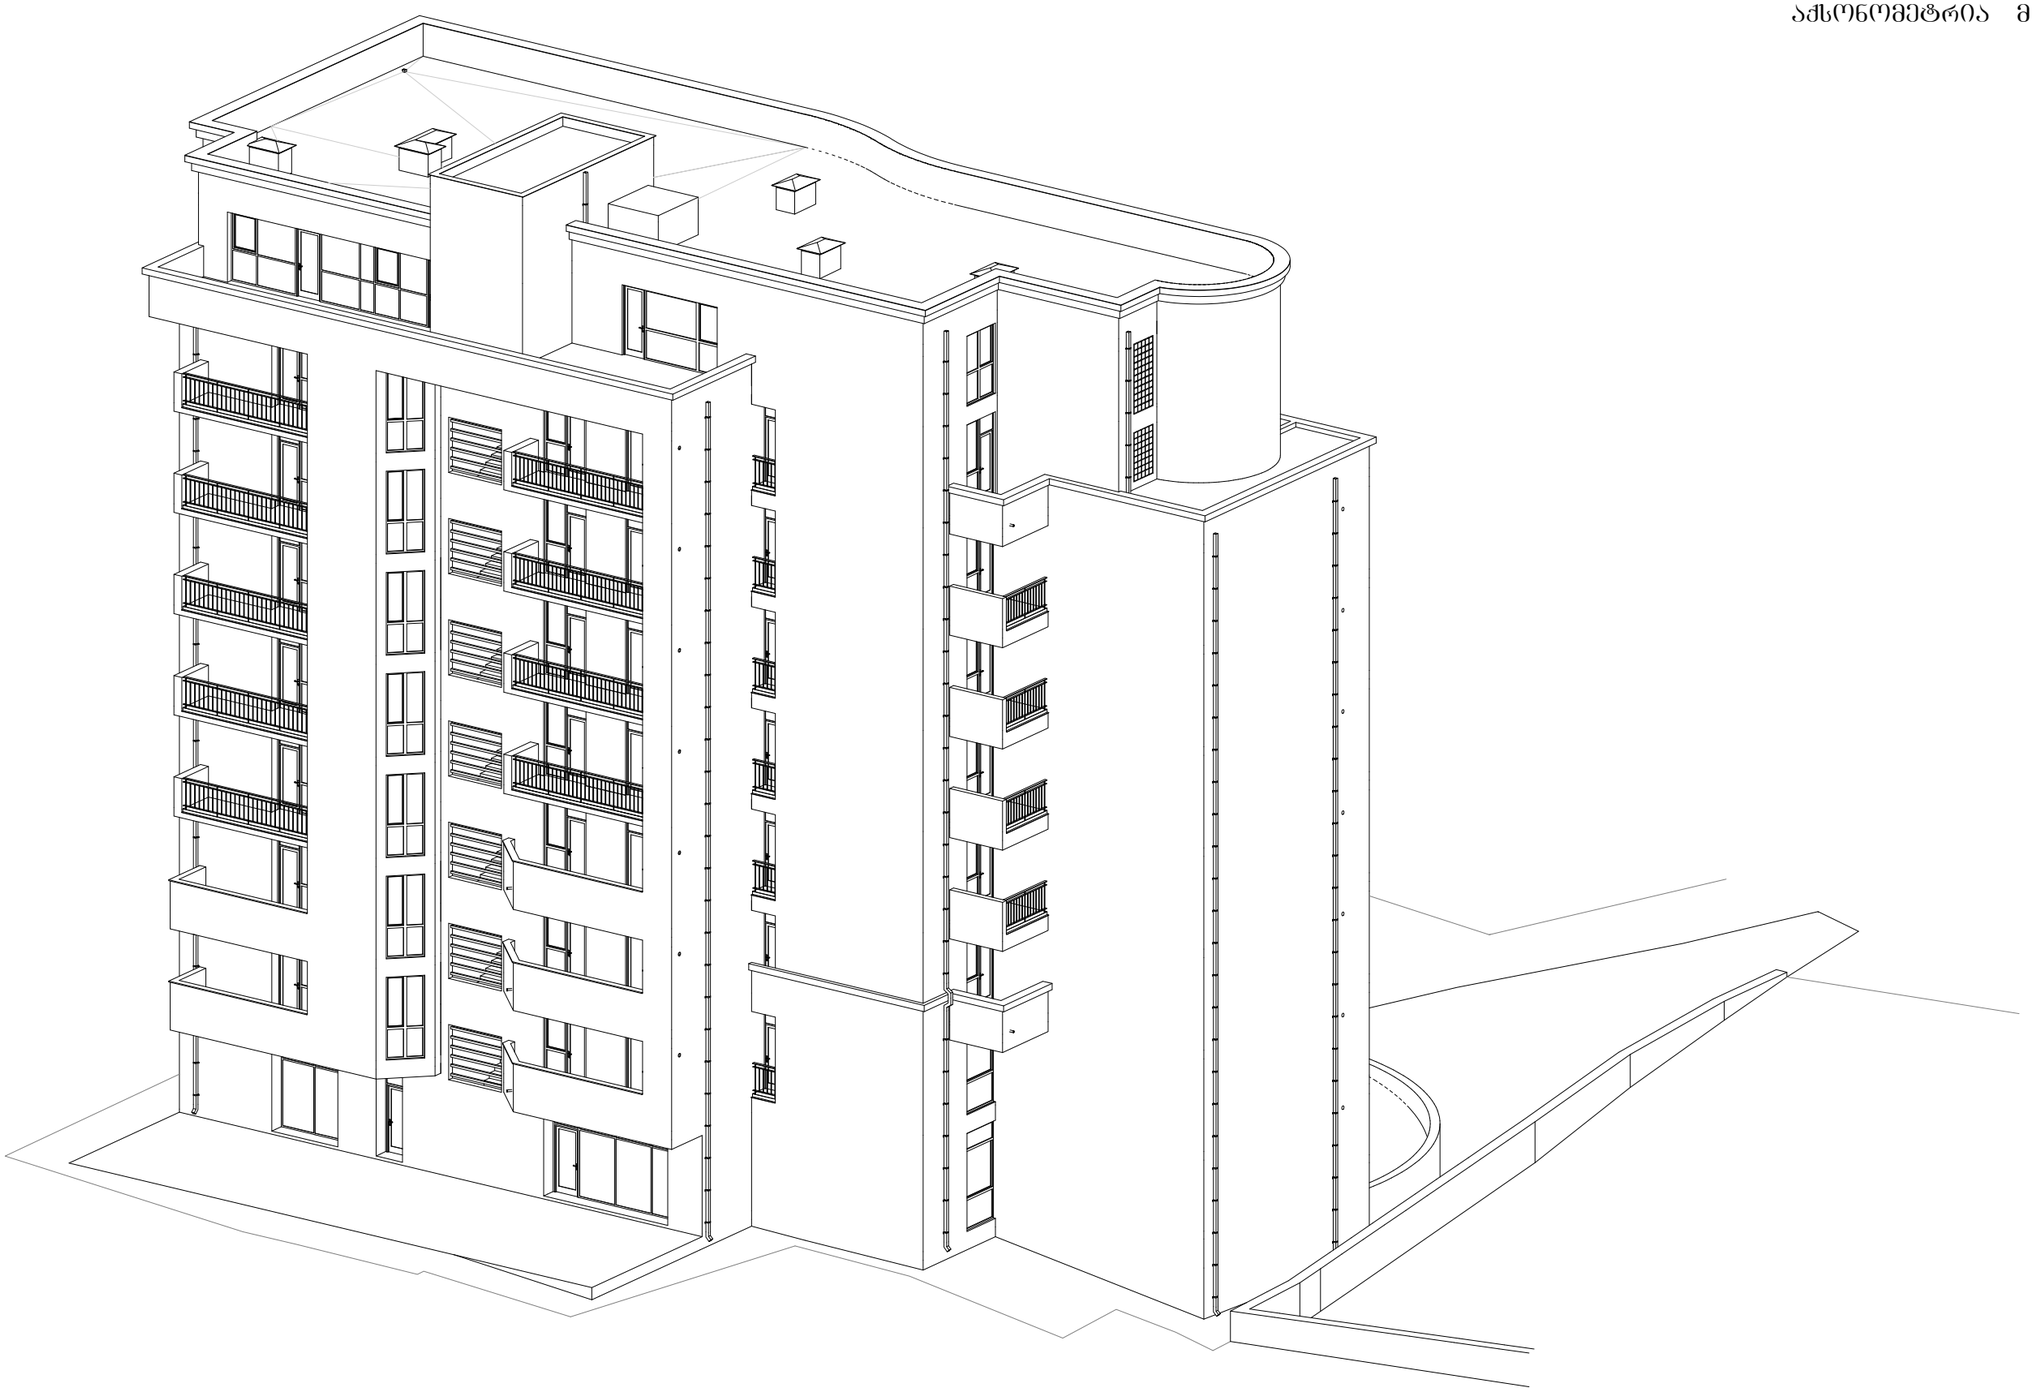

დირექტორი		ნ. ჭვრივიშვილი	მრავალფუნქციური შენობა ქ.თბილისში, ბამსახურდიას ბამზირი II ჩიხი №2 -ში.				შ.პ.ს. ექსპრეს სტუდიო
პრ. ავტორი		ი. რევიშვილი					
			აქსონომეტრია მ 1:200				
			სტადია	შურც.	შურც-ბი	დაკვ. №	
შეასრულა		ი. რევიშვილი	მ.პ.	22	28	2/17	

აქსონომეტრია მ 1:200



დირექტორი		ნ. ქვრივიშვილი	მრავალფუნქციური შენობა ქ.თბილისში, გამსახურდიას გამზირი II ჩიხი №2 -ში.				შ.პ.ს. ექსპრეს სტუდიო
პრ. ავტორი		ი. რევიშვილი					
			აქსონომეტრია მ 1:200				
			სტადია	ფურც.	ფურც-ბი	დაკვ. №	
შეასრულა		ი. რევიშვილი	მ.პ.	23	28	2/17	