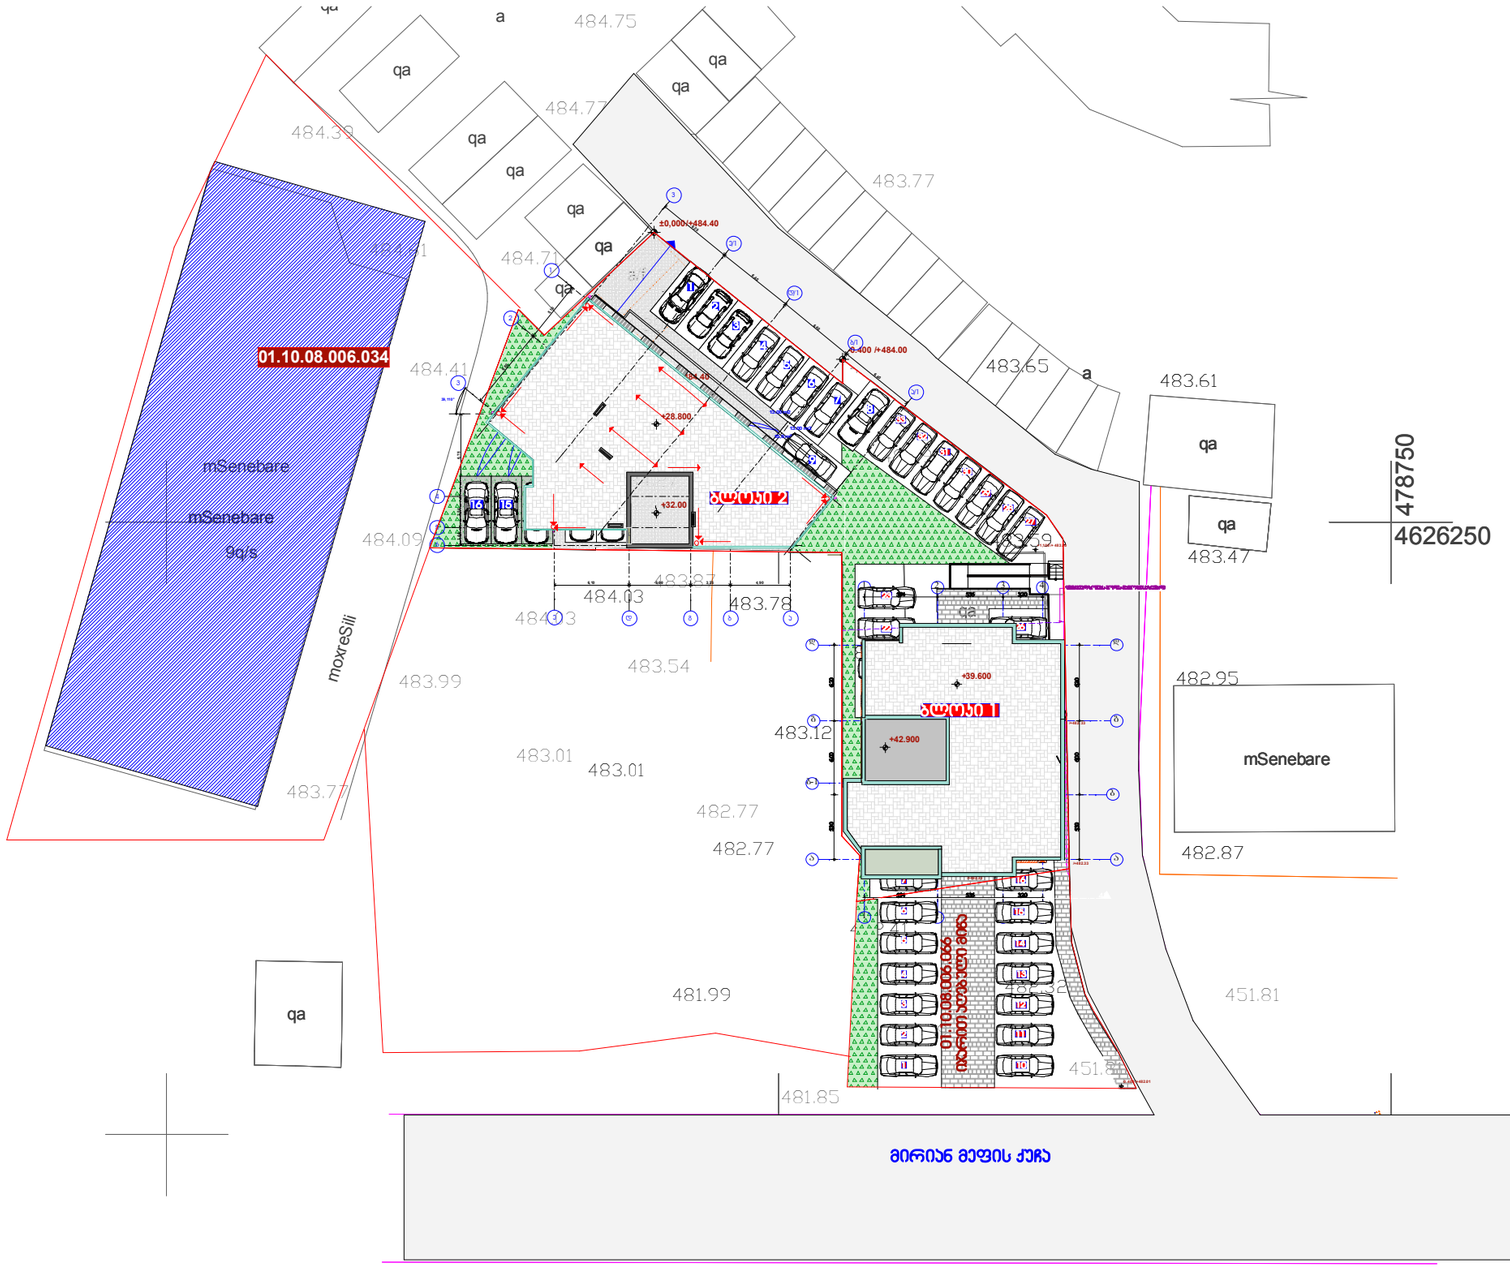

ფორმატი	დაკვეთა №	ფაილის სახელი
A3		

პირობითი ნიშნები:

მესაკუთრე:

ჯეოტერა 3

მისამართი

ქ. თბილისი დიდი დიღომი მიკრო/რაიონი III კორპუსი 1 მიმდებარედ

პროექტის სახელწოდება

მრავალბინიანი საცხოვრებელი სახლი

თანამდებობა	გვარი	ხელმოწერა	თარიღი
დირექტორი	კარაბაძე		
არქიტექტორი	ნკაპანაძე		
კონსტრუქტორი	მსავეულიძე		

მისამართი

თბილისი, მარშალ გელოვანის №13

მასშტაბი 1:500

თარიღი

ნახაზი

გენგეგმა

სტადია	ფურცლები
არქიტექტურული პროექტი	

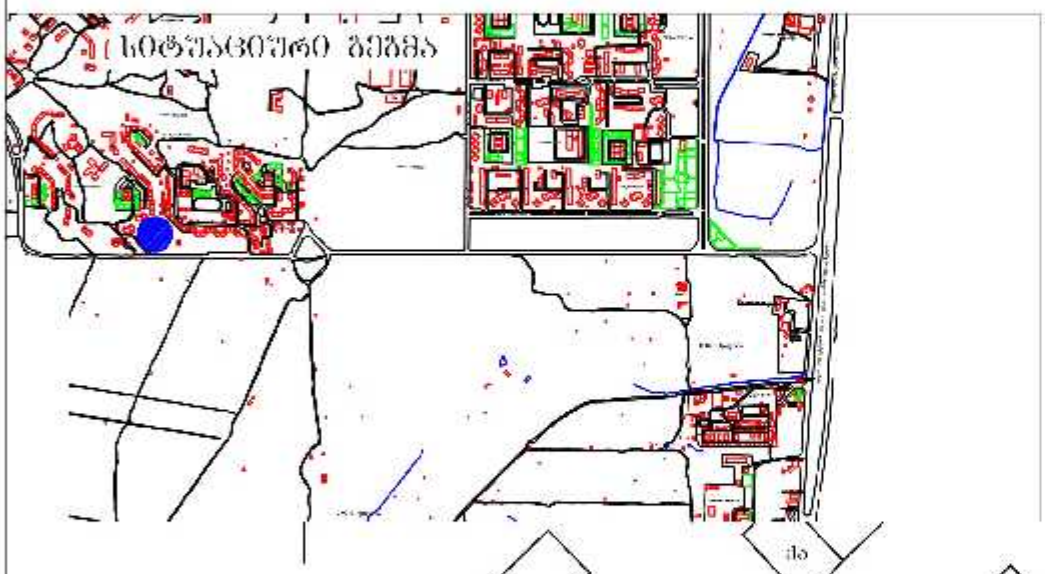

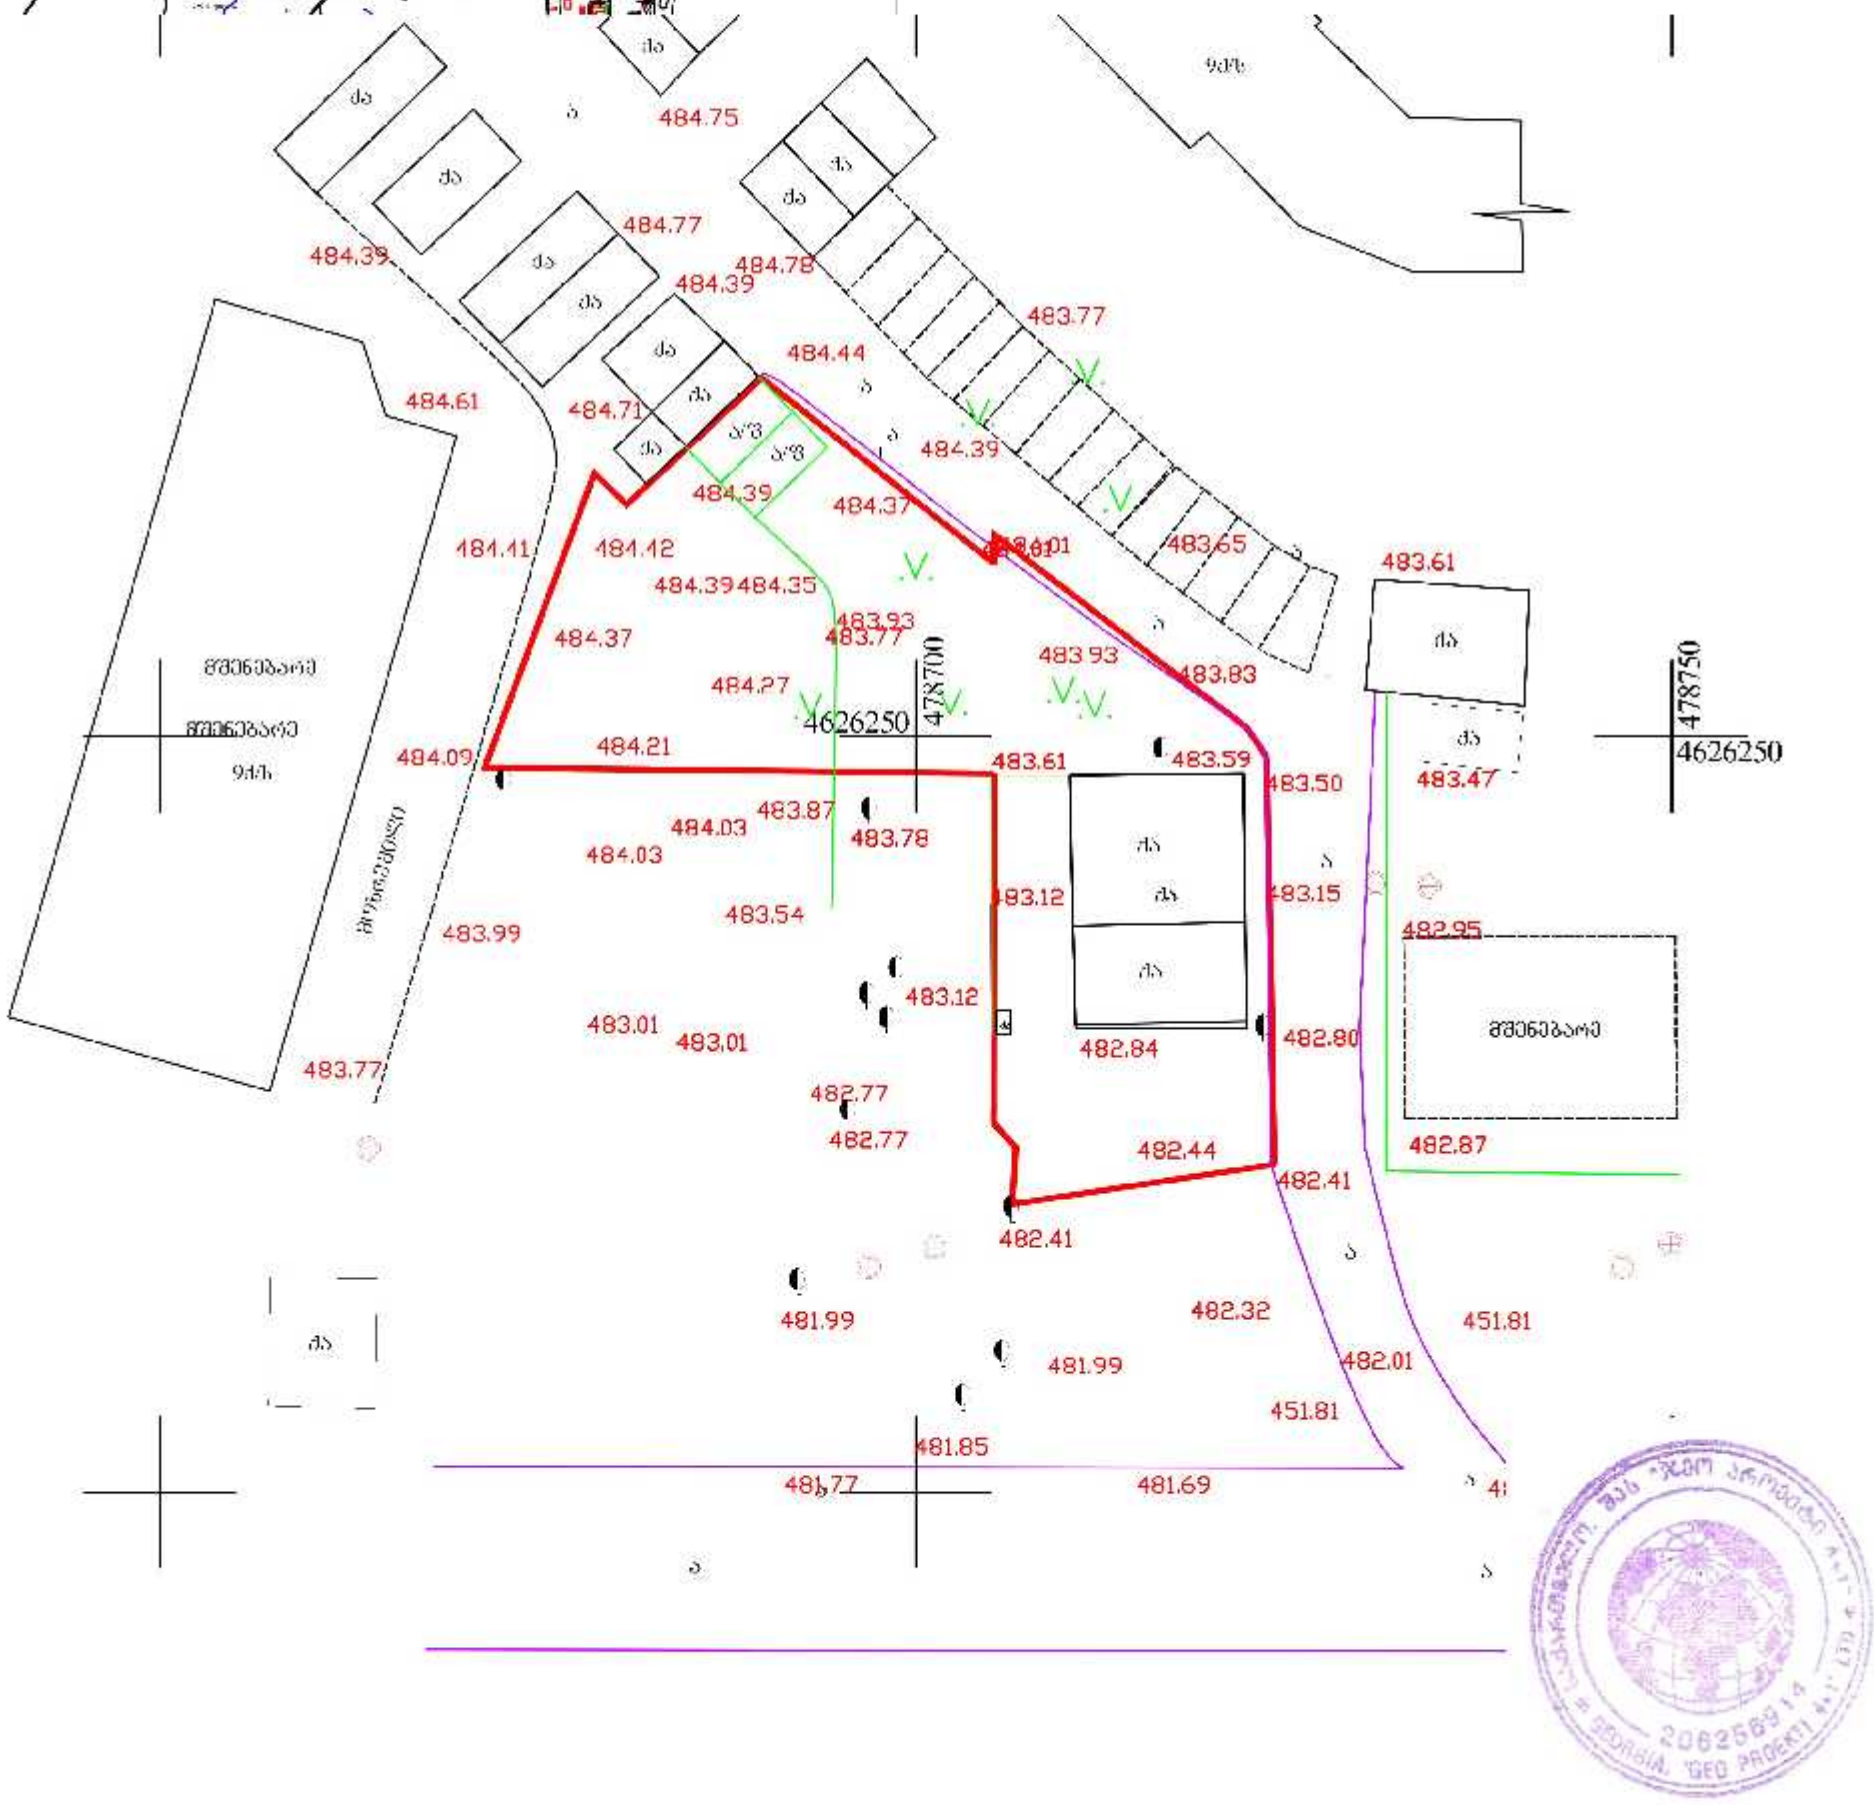



შენობა	ლამპიონი	წყალი	ლობე
მშენებარე	წყლის ჭა	კავშირგაბმულობა	ბი.რდიური
ფოთლოვანი ხე	კანალიზაციის ჭა	გაზი	კედელი
წიწვოვანი ხე	კაბელის ჭა	კანალიზაცია	ელკიბელი

შ.პ.ს. "ჯეოპროექტი 4+1"

დირექტორი		ფერაძე
შეასრულა		ბაკამაშვილი
დახაზა		
1:500		24.06.2017.