ფოტო მონტაჟი №1



არსებული სიტუაციის ამსახველი ფოტო



ფორმატი PAPER SIZE	ხელშეკრულების № CONTRACT №	პროექტის № PROJECT №	ფაილის სახელი FILE NAME
A3	...	...	...

პირობითი აღნიშვნები LEGEND

შენიშვნები NOTES

1.
2.
3.
4.

სიტუაციური სქემა
KEY PLAN

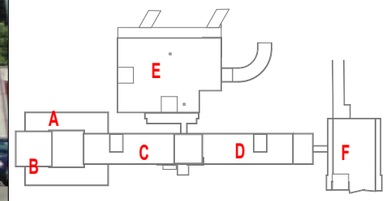

დამკვეთი
PRINCIPAL

ს.ს. საგზაოსინჟ. კორპორაცია ევექსი
თბილისი, ვაჟა-ფშაველას №40
(99532) 2 55 05 05 ტელ./ფაქსი:
E-mail: info-evex@evex.ge
www. evex. ge

პროექტი
PROJECT

ცენტრალური საავადმყოფო
Central Hospital

მისამართი
ADDRESS

ქ. თბილისი, ქავთარაძის ქუჩა № 23
Tbilisi, Kavtaradze street, 23

თანამდებობა Position	სახელი, გვარი Name, Surname	ხელმოწერა Signature
დირექტორი Director	ი. ბარნაბიშვილი I. Barnabishvili	
დირექტორი Director	ნ. ალექსიადისი N. Aleksiadis	
პრ. მთ. არქიტექტორი Chief Architect of the Project	ნ. ალექსიადისი N. Aleksiadis	
კონსტრუქტორი Constructor	დ. ცანავა D. Canava	
მთ. ტექნოლოგი Chief Technologist	თ. ჯომარჯიძე T. Jomarjidze	
შესრულა Performing work		
შეამოწმა Checked by		

APEX Studio 1

მპს. "აპექს სტუდიო 1"
საქართველო, თბილისი 0194, კეს ტბის მესაზღვრე №1
ტელ.: (+995 97) 77 55 70
E-mail: apexstudio.ge@ gmail. com

არქიტექტურული ნაწილი
ARCHITECTURE

მასშ. SCALE	1 : 100	თარიღი DATE OF ISSUE	02.06.2017.

ნახაზი DRWG.
გეგმა Plan level

კორექტირება REVISIONS

№	კორექტ. REV.	თარიღი DATE
1		
2		
3		

სტადია STAGE	ინდექსი INDEX	ფურც. PAGES
მუშა პროექტი Working Draft	A-06	A-

ფოტო მონტაჟი №2





არსებული სიტუაციის ამსახველი ფოტო

ფორმატი PAPER SIZE	დაკვეთა № CONTRACT №	პროექტის № PROJECT №	ფაილის სახელი FILE NAME
A3	...	...	...

პირობითი აღნიშვნები LEGEND

შენიშვნები NOTES

1.
2.
3.
4.

სიტუაციური სქემა
KEY PLAN

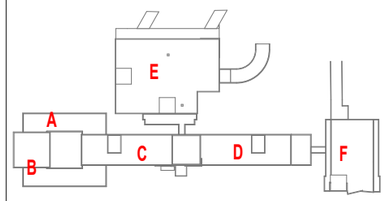

დამკვეთი PRINCIPAL

ს.ს. სამშენებლო კორპორაცია ევექსი
თბილისი, ვაჟა-ფშაველას №40
(99532) 2 55 05 05 ტელ/ფაქსი:
E-mail: info-evex@evex.ge
www. evex. ge

პროექტი PROJECT

ცენტრალური პოსპიტალი
Central Hospital

მისამართი ADDRESS

ქ. თბილისი, ქავთარაძის ქუჩა № 23
Tbilisi, Kavtaradze street, 23

თანამდებობა Position	სახელი, გვარი Name, Surname	ხელმოწერა Signature
დირექტორი Director	ი. ბარნაბიშვილი I. Barnabishvili	
დირექტორი Director	ნ. ალექსიადისი N. Aleksiadis	
არ. მთ. არქიტექტორი Chief Architect of the Project	ნ. ალექსიადისი N. Aleksiadis	
კონსტრუქტორი Constructor	დ. ცანავა D. Canava	
მთ. ტექნოლოგი Chief Technologist	თ. ჯომარჯიძე T. Jomarjidze	
შესრულა Performing work		
შეამოწმა Checked by		

APEX Studio 1

შპს. "აპექს სტუდიო 1"
საქართველო, თბილისი 0194, კვს ტბის შესახვევი №1
ტელ.: (+995 97) 77 55 70
E-mail: apexstudio.ge@ gmail. com

არქიტექტურული ნაწილი
ARCHITECTURE

მასშ. SCALE	1 : 100	თარიღი DATE OF ISSUE	02.06.2017.

ნახაზი DRWG.

გეგმა Plan level

კორექტირება REVISIONS

№	კორექტ. REV.	თარიღი DATE
1		
2		
3		

სტადია STAGE	ინდექსი INDEX	ფურც. PAGES
მუშა პროექტი Working Draft	A-07	A-

ვიზუალიზაცია №1
კორექტირებული



ფაქტურული ლესვა, თეთრი ფერის ფასადური საღებავით დაფარული

ჯალუზები ხის ფაქტურის მქონე ზედაპირით

ფასადის მოსაპირკეთებელი ფილები (მუქი სერი)

ფასადის მოსაპირკეთებელი ფილები (ხის ფაქტურის მქონე ზედაპირით)

ფაქტურული ლესვა, მუქი სერი
ფერის ფასადური საღებავით დაფარული

მეტალის კონსტრუქცია თეთრი ფერის

ფასადის მოსაპირკეთებელი ფილები (ხის ფაქტურის მქონე ზედაპირით)

ფაქტურული ლესვა, თეთრი ფერის ფასადური საღებავით დაფარული

ფასადის მოსაპირკეთებელი ფილები (მუქი სერი)

ჯალუზები ხის ფაქტურის მქონე ზედაპირით

ალუმინის ვიტრაჟები, მუქი სერი ფერის
ჩარჩო, გამჭვირვალე სარკისებური
ზედაპირის მქონე მინა

ფაქტურული ლესვა, მუქი სერი
ფერის ფასადური საღებავით დაფარული

ფორმატი PAPER SIZE	დაკვეთა № CONTRACT №	პროექტის № PROJECT №	ფაილის სახელი FILE NAME
A3	...	...	...

პირობითი აღნიშვნები LEGEND

შენიშვნები NOTES

1.
2.
3.
4.

სიტუაციური სქემა
KEY PLAN

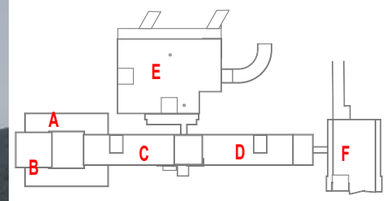

დამკვეთი PRINCIPAL

ს.ს. საქვლივიწრო კორპორაცია ევექსი
თბილისი, ვაჟა-ფშაველას №40
(99532) 2 55 05 05 ტელ/ფაქსი:
E-mail: info-evex@evex.ge
www. evex. ge

პროექტი PROJECT
ცენტრალური პოსპიტალი
Central Hospital

მისამართი ADDRESS
ქ. თბილისი, ქავთარაძის ქუჩა № 23
Tbilisi, Kavtaradze street, 23

თანამდებობა Position	სახელი, გვარი Name, Surname	ხელმოწერა Signature
დირექტორი Director	ი. ბარნაბიშვილი I. Barnabishvili	
დირექტორი Director	ნ. ალექსიადისი N. Aleksiadis	
არ. მთ. არქიტექტორი Chief Architect of the Project	ნ. ალექსიადისი N. Aleksiadis	
კონსტრუქტორი Constructor	დ. ცანავა D. Canava	
მთ. ტექნოლოგი Chief Technologist	თ. ჯოჯარჯიძე T. Jomarjidze	
შეასრულა Performing work		
შეამოწმა Checked by		

შპს. "აპექს სტუდიო 1"
საქართველო, თბილისი 0194, კახ ცბის მესახლეები №1
ტელ: (+995 97) 77 55 70
E-mail: apexstudio.ge@ gmail. com

არქიტექტურული ნაწილი
ARCHITECTURE

მასშ. SCALE	1 : 100	თარიღი DATE OF ISSUE	02.06.2017.

ნახაზი DRWG.
გეგმა Plan level

კორექტირება REVISIONS

№	კორექტ. REV.	თარიღი DATE
1		
2		
3		

სტადია STAGE	ინდექსი INDEX	ფურც. PAGES
მუშა პროექტი Working Draft	A-08	A-

ვიზუალიზაცია №2



ფორმატი PAPER SIZE	ხელშეკრულების № CONTRACT №	პროექტის № PROJECT №	ფაილის სახელი FILE NAME
A3	...	...	...

პირობითი აღნიშვნები LEGEND

შენიშვნები NOTES

1.
2.
3.
4.

სიტუაციური სქემა
KEY PLAN

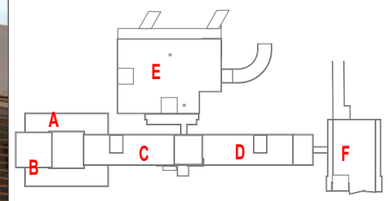

დამკვეთი PRINCIPAL

ს.ს. საგზაო-საინჟინრო კორპორაცია ევექსი
თბილისი, ვაჟა-ფშაველას №40
(99532) 2 55 05 05 ტელ./ფაქსი:
E-mail: info-evex@evex.ge
www. evex. ge

პროექტი PROJECT: ცენტრალური პოსპიტალი Central Hospital

მისამართი ADDRESS: ქ. თბილისი, ქავთარაძის ქუჩა № 23 Tbilisi, Kavtaradze street, 23

თანამდებობა Position	სახელი, გვარი Name, Surname	ხელმოწერა Signature
დირექტორი Director	ი. ბარნაბიშვილი I. Barnabishvili	
დირექტორი Director	ნ. ალექსიაძისი N. Aleksiadis	
არ. მთ. არქიტექტორი Chief Architect of the Project	ნ. ალექსიაძისი N. Aleksiadis	
კონსტრუქტორი Constructor	დ. ცანავა D. Canava	
მთ. ტექნოლოგი Chief Technologist	თ. ჯომარჯიძე T. Jomarjidze	
შესრულა Performing work		
შეამოწმა Checked by		

შპს. "აპექს სტუდიო 1"
საქართველო, თბილისი 0194, ქუს ბაის შესახვევი №1
ტელ: (+995 97) 77 55 70
E-mail: apexstudio.ge@ gmail. com

არქიტექტურული ნაწილი ARCHITECTURE

მასშ. SCALE	1 : 100	თარიღი DATE OF ISSUE	02.06.2017.

ნახაზი DRWG.: გეგმა Plan level

კორექტირება REVISIONS

№	კორექტ. REV.	თარიღი DATE
1		
2		
3		

სტადია STAGE	ინდექსი INDEX	ფურც. PAGES
მუშა პროექტი Working Draft	A-09	A-

ვიზუალიზაცია №3
კორექტირებული



ფორმატი PAPER SIZE	დაკვეთა № CONTRACT №	პროექტის № PROJECT №	ფაილის სახელი FILE NAME
A3	...	...	...

პირობითი აღნიშვნები LEGEND

შენიშვნები NOTES

1.
2.
3.
4.

სიტუაციური სქემა
KEY PLAN

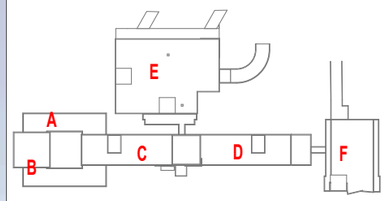

დამკვეთი
PRINCIPAL

ს.ს. საგზაო ინფრასტრუქტურის კორპორაცია ევექსი
თბილისი, ვაჟა-ფშაველას №140
(99532) 2 55 05 05 ტელ./ფაქს:
E-mail: info-evex@evex.ge
www. evex. ge

პროექტი
PROJECT
ცენტრალური პოსპიტალი
Central Hospital

მისამართი
ADDRESS
ქ. თბილისი, ქავთარაძის ქუჩა № 23
Tbilisi, Kavtaradze street, 23

თანამდებობა Position	სახელი, გვარი Name, Surname	ხელმოწერა Signature
დირექტორი Director	ი. ბარნაბიშვილი I. Barnabishvili	
დირექტორი Director	ნ. ალექსიაძისი N. Aleksiadis	
არ. მთ. არქიტექტორი Chief Architect of the Project	ნ. ალექსიაძისი N. Aleksiadis	
კონსტრუქტორი Constructor	დ. ცანავა D. Canava	
მთ. ტექნოლოგი Chief Technologist	თ. ჯოჯარჯიძე T. Jomarjidze	
შესრულა Performing work		
შეამოწმა Checked by		

შპს. "აპექს სტუდიო 1"
საქართველო, თბილისი 0194, კახ ცბის შესახვევი №1
ტელ.: (+995 97) 77 55 70
E-mail: apexstudio.ge@ gmail. com

არქიტექტურული ნაწილი
ARCHITECTURE

მასშ. SCALE	1 : 100	თარიღი DATE OF ISSUE	02.06.2017.

ნახაზი DRWG.
გეგმა Plan level

REVISIONS

№	კორექტ. REV.	თარიღი DATE
1		
2		
3		

სტადია STAGE	ინდექსი INDEX	ფურც. PAGES
მუშა პროექტი Working Draft	A-10	A-

ვიზუალიზაცია №4



ფორმატი PAPER SIZE	დაკვეთა № CONTRACT №	პროექტის № PROJECT №	ფაილის სახელი FILE NAME
A3	...	...	...

პირობითი აღნიშვნები LEGEND

შენიშვნები NOTES

1.
2.
3.
4.

სიტუაციური სქემა
KEY PLAN

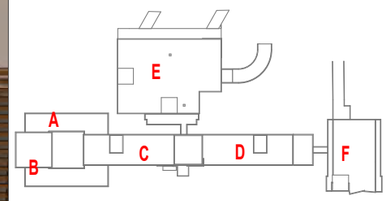

დამკვეთი
PRINCIPAL

ს.ს. საგზაო ინფრასტრუქტურის კორპორაცია ევექსი
თბილისი, ვაჟა-ფშაველას №140
(99532) 2 55 05 05 ტელ/ფაქსი:
E-mail: info-evex@evex.ge
www. evex. ge

პროექტი
PROJECT
ცენტრალური პოსპიტალი
Central Hospital

მისამართი
ADDRESS
ქ. თბილისი, ქავთარაძის ქუჩა № 23
Tbilisi, Kavtaradze street, 23

თანამდებობა Position	სახელი, გვარი Name, Surname	ხელმოწერა Signature
დირექტორი Director	ი. ბარნაბიშვილი I. Barnabishvili	
დირექტორი Director	ნ. ალექსიადისი N. Aleksiadis	
არ. მთ. არქიტექტორი Chief Architect of the Project	ნ. ალექსიადისი N. Aleksiadis	
კონსტრუქტორი Constructor	დ. ცანავა D. Canava	
მთ. ტექნოლოგი Chief Technologist	თ. ჯოჯარიძე T. Jomarjidze	
შესრულა Performing work		
შეამოწმა Checked by		

შპს. "აპექს სტუდიო 1"
საქართველო, თბილისი 0194, ქუს ტბის შესახვევი №1
ტელ: (+995 97) 77 55 70
E-mail: apexstudio.ge@ gmail. com

არქიტექტურული ნაწილი
ARCHITECTURE

მასშ. SCALE	1 : 100	თარიღი DATE OF ISSUE	02.06.2017.

ნახაზი DRWG.
გეგმა Plan level

კორექტირება REVISIONS

№	კორექტ. REV.	თარიღი DATE
1		
2		
3		

სტადია STAGE	ინდექსი INDEX	ფურც. PAGES
მუშა პროექტი Working Draft	A-11	A-

ვიზუალიზაცია №5



ალუმინის მოაჯირები

ჯალუზები ხის ფაქტურის მქონე ზედაპირით

ფაქტურული ლესვა, თეთრი ფერის ფასადური საღებავით დაფარული

მეტალის კონსტრუქცია თეთრი ფერის

ფასადის მოსაპირკეთებელი ფილები (მუქი სერი)

ალუმინის ვიტრაჟები, მუქი სერი ფერის ჩარჩო, გამჭვირვალე სარკისებური ზედაპირის მქონე მინა

ალუმინის ვიტრაჟები, მუქი სერი ფერის ჩარჩო, გამჭვირვალე სარკისებური ზედაპირის მქონე მინა

ფასადის მოსაპირკეთებელი ფილები (მუქი სერი)

ფაქტურული ლესვა, ღია სერი ფერის ფასადური საღებავით დაფარული

ფაქტურული ლესვა, მუქი სერი ფერის ფასადური საღებავით დაფარული

ფასადის მოსაპირკეთებელი ფილები (ხის ფაქტურის მქონე ზედაპირით)

ფორმატი PAPER SIZE	დაკვეთა № CONTRACT №	პროექტის № PROJECT №	ფაილის სახელი FILE NAME
A3	...	...	...

პირობითი აღნიშვნები LEGEND

შენიშვნები NOTES

1.
2.
3.
4.

სიტუაციური სქემა
KEY PLAN

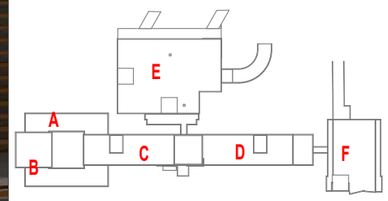

დამკვეთი
PRINCIPAL

ს.ს. საგზაო ინფრასტრუქტურის კორპორაცია ევექსი
თბილისი, ვაჟა-ფშაველას №40
(995 32) 2 55 05 05 ტელ./ფაქსი:
E-mail: info-evex@evex.ge
www. evex. ge

პროექტი
PROJECT

ცენტრალური პოსპიტალი
Central Hospital

მისამართი
ADDRESS

ქ. თბილისი, ქავთარაძის ქუჩა № 23
Tbilisi, Kavtaradze street, 23

თანამდებობა Position	სახელი, გვარი Name, Surname	ხელმოწერა Signature
დირექტორი Director	ი. ბარნაბიშვილი I. Barnabishvili	
დირექტორი Director	ნ. ალექსიადისი N. Aleksiadis	
პრ. მთ. არქიტექტორი Chief Architect of the Project	ნ. ალექსიადისი N. Aleksiadis	
კონსტრუქტორი Constructor	დ. ცანავა D. Canava	
მთ. ტექნოლოგი Chief Technologist	თ. ჯომარჯიძე T. Jomarjidze	
შესრულა Performing work		
შეამოწმა Checked by		

შპს. "აპექს სტუდიო 1"
საქართველო, თბილისი 0194, კახ ბრის შესახვევი №1
ტელ: (+995 97) 77 55 70
E-mail: apexstudio.ge@ gmail. com

არქიტექტურული ნაწილი
ARCHITECTURE

მასშტ. SCALE	1 : 100	თარიღი DATE OF ISSUE	02.06.2017.

ნახაზი DRWG.

გეგმა Plan level

REVISIONS			
№	კორექტ. REV.	თარიღი DATE
1		
2		
3		

სტადია STAGE	ინდექსი INDEX	ფურც. PAGES
მუშა პროექტი Working Draft	A-12	A-

ვიზუალიზაცია №6 კორექტირებული



ლითონის ჟალუზები
მუქი სერი ფერის

ფაქტურული ლესვა, თეთრი ფერის
ფასადური საღებავით დაფარული

ალუმინის ვიტრაჟები, მუქი სერი ფერის
ჩარჩო, გამჭვირვალე მინა

ფაქტურული ლესვა, მუქი სერი
ფერის ფასადური საღებავით დაფარული

ალუმინის ფანჯრები
მუქი სერი ფერის

ფასადის მოსაპირკეთებელი
ფილები (მუქი სერი)

საყვავილეები
(ხის ფაქტურის მქონე ზედაპირით)

ფასადის მოსაპირკეთებელი ფილები
(ხის ფაქტურის მქონე ზედაპირით)

გამჭვირვალე მინის მოაჯირები
ალუმინის კარკასით

ფასადის მოსაპირკეთებელი
ფილები (მუქი სერი)

ლითონის ჟალუზები
მუქი სერი ფერის

ფორმატი PAPER SIZE	ხაზების № CONTRACT №	პროექტის № PROJECT №	ფაილის სახელი FILE NAME
A3	...	...	...

პირობითი აღნიშვნები LEGEND

შენიშვნები NOTES

1.
2.
3.
4.

სიტუაციური სქემა
KEY PLAN

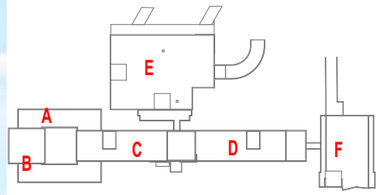

დამკვეთი
PRINCIPAL

ს.ს. საჯარისკენ კორპორაცია ევექსი
თბილისი, ვაჟა-ფშაველას №40
(99532) 2 55 05 05 ტელ./ფაქსი:
E-mail: info-evex@evex.ge
www. evex. ge

პროექტი
PROJECT

ცენტრალური საოსპიტალი
Central Hospital

მისამართი
ADDRESS

ქ. თბილისი, კავთარაძის ქუჩა № 23
Tbilisi, Kavtaradze street, 23

თანამდებობა Position	სახელი, გვარი Name, Surname	ხელმოწერა Signature
დირექტორი Director	ი. ბარნაბიშვილი I. Barnabishvili	
დირექტორი Director	ნ. ალექსიადისი N. Aleksiadis	
არ. მთ. არქიტექტორი Chief Architect of the Project	ნ. ალექსიადისი N. Aleksiadis	
კონსტრუქტორი Constructor	დ. ცანავა D. Canava	
მთ. ტექნოლოგი Chief Technologist	თ. ჯომარჯიძე T. Jomarjidze	
შემსრულა Performing work		
შეამოწმა Checked by		

შპს. "აპექს სტუდიო 1"
საქართველო, თბილისი 0194, ქუს ტბის შესახვევი №1
ტელ.: (+995 97) 77 55 70
E-mail: apexstudio.ge@ gmail. com

არქიტექტურული ნაწილი
ARCHITECTURE

მასშ. SCALE	1 : 100	თარიღი DATE OF ISSUE	02.06.2017.

ნახაზი DRWG.

გეგმა
Plan level

კორექტირება REVISIONS

№	კორექტ. REV.	თარიღი DATE
1		
2		
3		

სტადია STAGE	ინდექსი INDEX	ფურც. PAGES
მუშა პროექტი Working Draft		A-

ვიზუალიზაცია №7 კორექტირებული



ფასადის მოსაპირკეთებელი ფილები (მუქი სერი)

ალუმინის ვიტრაჟები, მუქი სერი ფერის
ჩარჩო, გამჭვირვალე მინა

ფასადის მოსაპირკეთებელი ფილები
(ხის ფაქტურის მქონე ზედაპირით)

ლითონის კარი
მუქი სერი ფერის

ფაქტურული ლესვა, მუქი სერი
ფერის ფასადური საღებავით დაფარული

გამჭვირვალე მინის მოაჯირები
ალუმინის კარკასით

ალუმინის ფანჯრები
მუქი სერი ფერის

ფაქტურული ლესვა, თეთრი ფერის
ფასადური საღებავით დაფარული

ლითონის ჭალუზები
მუქი სერი ფერის

ფასადის მოსაპირკეთებელი ფილები
(ხის ფაქტურის მქონე ზედაპირით)

ფორმატი PAPER SIZE	ხელშეკრულების № CONTRACT №	პროექტის № PROJECT №	ფაილის სახელი FILE NAME
A3	...	...	...

პირობითი აღნიშვნები LEGEND

შენიშვნები NOTES

1.
2.
3.
4.

სიტუაციური სქემა
KEY PLAN

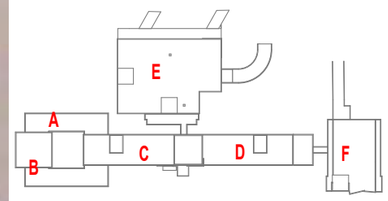

დამკვეთი
PRINCIPAL
ს.ს. საჯარისკენ კორპორაცია ევექსი
თბილისი, ვაჟა-ფშაველას №140
(99532) 2 55 05 05 ტელ./ფაქსი:
E-mail: info-evex@evex.ge
www. evex. ge

პროექტი
PROJECT
ცენტრალური პოსპიტალი
Central Hospital

მისამართი
ADDRESS
ქ. თბილისი, ქავთარაძის ქუჩა № 23
Tbilisi, Kavtaradze street, 23

თანამდებობა Position	სახელი, გვარი Name, Surname	ხელმოწერა Signature
დირექტორი Director	ი. ბარნაბიშვილი I. Barnabishvili	
დირექტორი Director	ნ. ალექსიადისი N. Aleksiadis	
არ. მთ. არქიტექტორი Chief Architect of the Project	ნ. ალექსიადისი N. Aleksiadis	
კონსტრუქტორი Constructor	დ. ცანავა D. Canava	
მთ. ტექნოლოგი Chief Technologist	თ. ჯოგარჯიძე T. Jomarjidze	
შესრულა Performing work		
შეამოწმა Checked by		

შპს. "აპექს სტუდიო 1"
საქართველო, თბილისი 0194, კახ ბრის შესახვევი №1
ტელ: (+995 97) 77 55 70
E-mail: apexstudio.ge@ gmail. com

არქიტექტურული ნაწილი
ARCHITECTURE

მასშ. SCALE	1 : 100	თარიღი DATE OF ISSUE	02.06.2017.

ნახაზი DRWG.

გეგმა
Plan level

კორექტირება REVISIONS

№	კორექტ. REV.	თარიღი DATE
1		
2		
3		

სტადია STAGE	ინდექსი INDEX	ფურც. PAGES
მუშა პროექტი Working Draft	A-14	A-

ვიზუალიზაცია №8 კორექტირებული

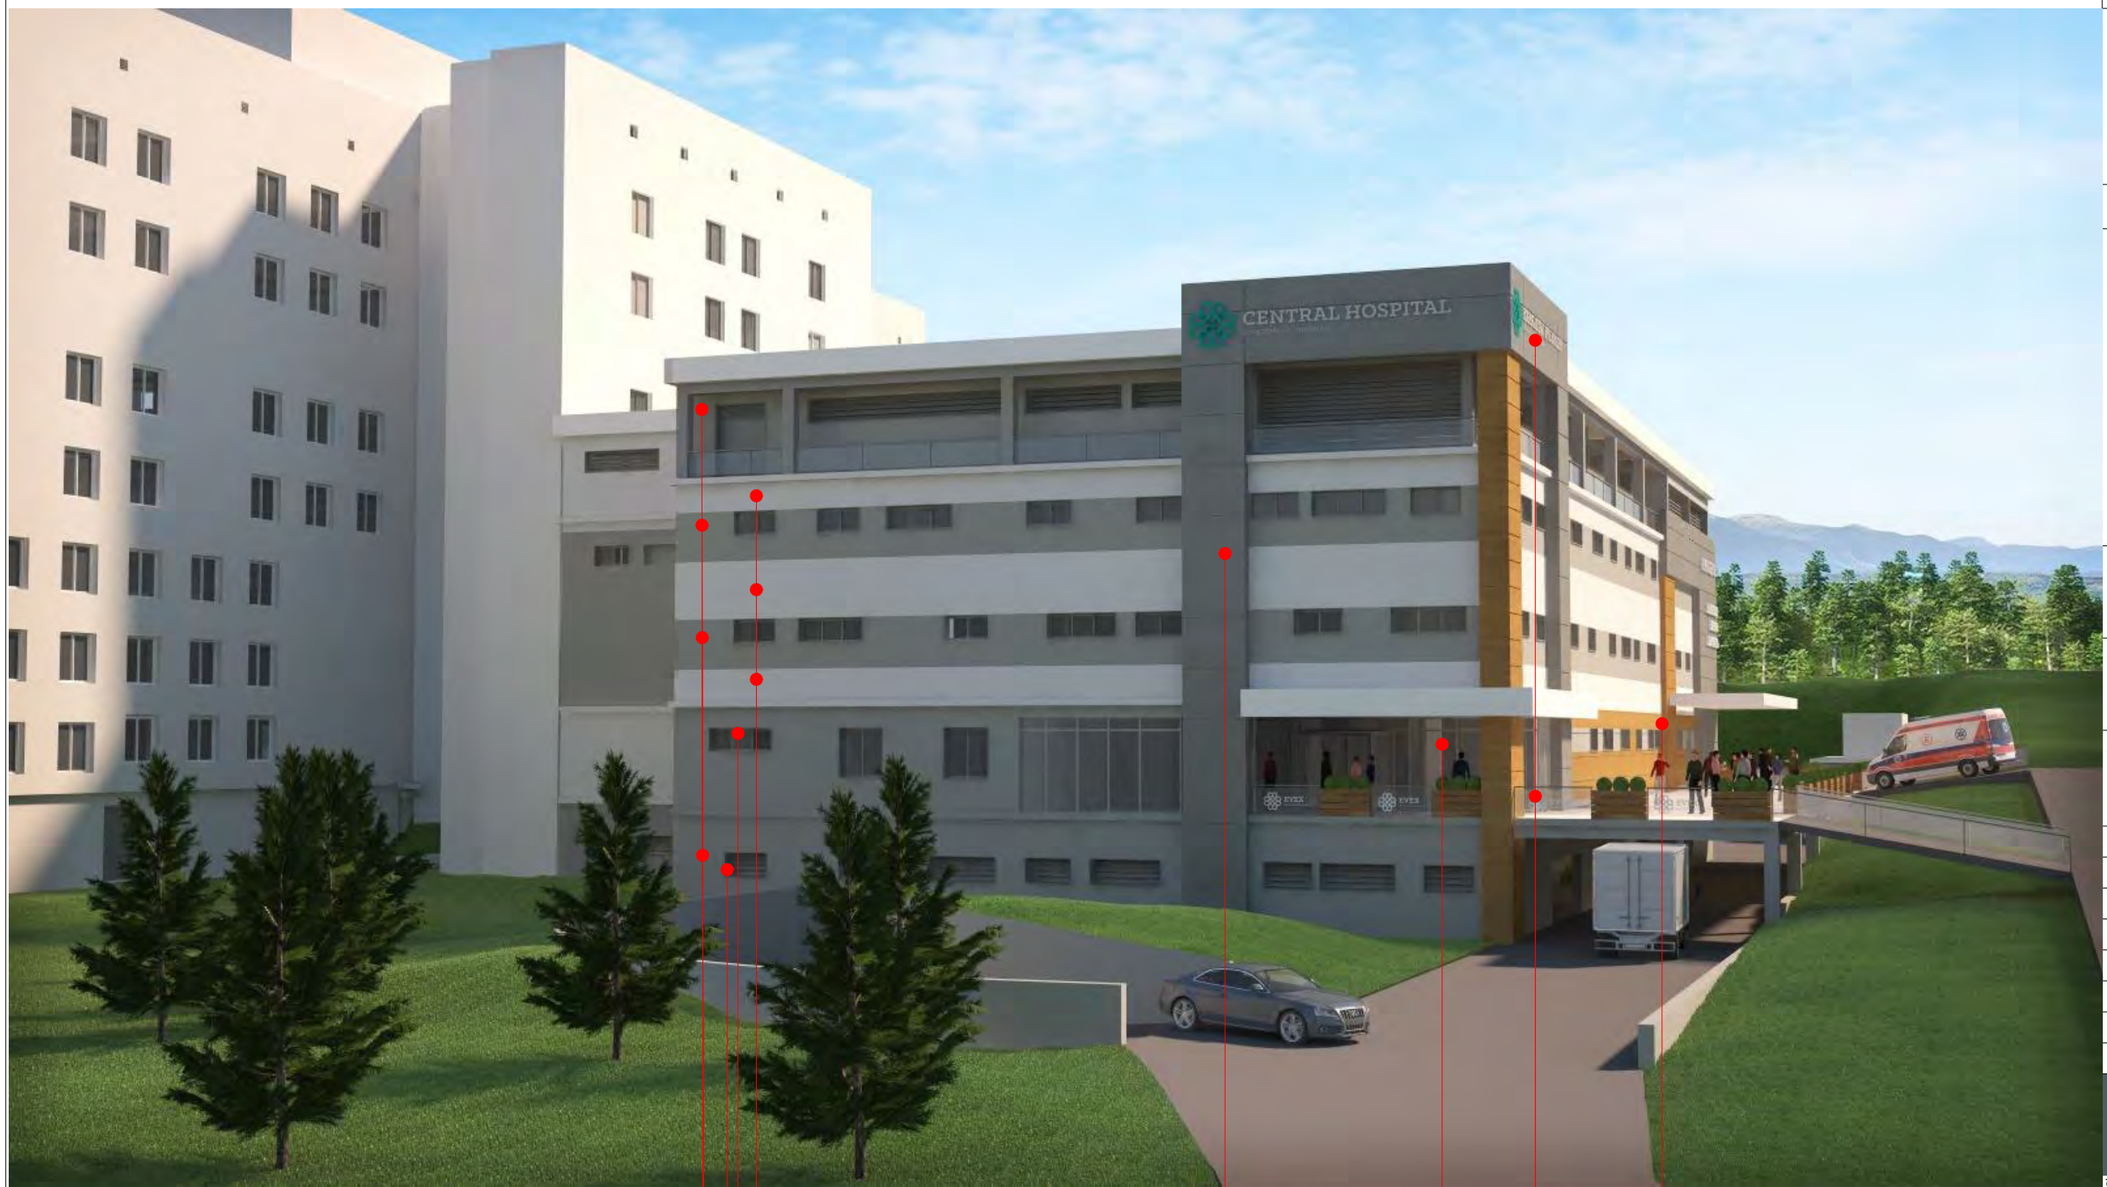

ფორმატი PAPER SIZE	დაკვეთა № CONTRACT №	პროექტის № PROJECT №	ფაილის სახელი FILE NAME
A3	...	...	...

პირობითი აღნიშვნები LEGEND

შენიშვნები NOTES

1.
2.
3.
4.

სიტუაციური სქემა
KEY PLAN

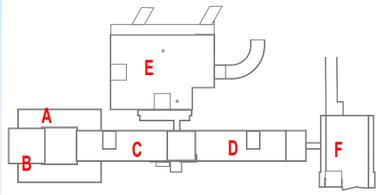

დამკვეთი
PRINCIPAL
ს.ს. საგზაო ინფრასტრუქტურის კომპანია
თბილისი, ვაჟა-ფშაველას №140
(99532) 2 55 05 05 ტელ./ფაქს.:
E-mail: info-evex@evex.ge
www. evex. ge

პროექტი
PROJECT
ცენტრალური საავადმყოფო
Central Hospital

მისამართი
ADDRESS
ქ. თბილისი, ქავთარაძის ქუჩა № 23
Tbilisi, Kavtaradze street, 23

თანამდებობა Position	სახელი, გვარი Name, Surname	ხელმოწერა Signature
დირექტორი Director	ი. ბარნაბიშვილი I. Barnabishvili	
დირექტორი Director	ნ. ალექსიადისი N. Aleksiadis	
არქ. მთ. არქიტექტორი Chief Architect of the Project	ნ. ალექსიადისი N. Aleksiadis	
კონსტრუქტორი Constructor	დ. ცანავა D. Canava	
მთ. ტექნოლოგი Chief Technologist	თ. ჯომარჯიძე T. Jomarjidze	
შესრულა Performing work		
შეამოწმა Checked by		

შპს. "აპექს სტუდიო 1"
საქართველო, თბილისი 0194, კუს ტბის შესახვევი №1
ტელ.: (+995 97) 77 55 70
E-mail: apexstudio.ge@ gmail. com

არქიტექტურული ნაწილი
ARCHITECTURE

მასშ. SCALE	1 : 100	თარიღი DATE OF ISSUE	02.06.2017.

ნახაზი DRWG.
გეგმა Plan level

კორექტირება REVISIONS

№	კორექტ. REV.	თარიღი DATE
1		
2		
3		

სტადია STAGE	ინდექსი INDEX	ფურც. PAGES
მუშა პროექტი Working Draft	A-15	A-

ვიზუალიზაცია №9
კორექტირებული



ფასადის მოსაპირკეთებელი ფილები (მუქი სერი)

ალუმინის ვიტრაჟები, მუქი სერი ფერის
ჩარჩო, გამჭვირვალე მინა

ფაქტურული ლესვა, მუქი სერი
ფერის ფასადური საღებავით დაფარული

ფასადის მოსაპირკეთებელი ფილები
(ხის ფაქტურის მქონე ზედაპირით)

გამჭვირვალე მინის მოაჯირები
ალუმინის კარკასით

ალუმინის ფანჯრები
მუქი სერი ფერის

ფაქტურული ლესვა, თეთრი ფერის
ფასადური საღებავით დაფარული

ლითონის ჭალუზები
მუქი სერი ფერის

ფასადის მოსაპირკეთებელი ფილები
(ხის ფაქტურის მქონე ზედაპირით)

ფორმატი PAPER SIZE	დაკვეთა № CONTRACT №	პროექტის № PROJECT №	ფაილის სახელი FILE NAME
A3	...	...	...

პირობითი აღნიშვნები LEGEND

შენიშვნები NOTES

1.
2.
3.
4.

სიტუაციური სქემა
KEY PLAN

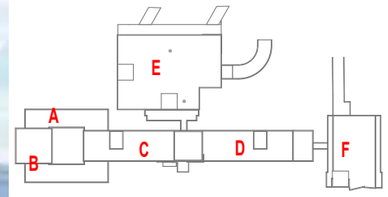

დამკვეთი
PRINCIPAL

ს.ს. საგზაო ინფრასტრუქტურის კომპანია

თბილისი, ვაჟა-ფშაველას №140
(99532) 2 55 05 05 ტელ./ფაქსი:
E-mail: info-evex@evex.ge
www. evex. ge

პროექტი
PROJECT

ცენტრალური საავადმყოფო
Central Hospital

მისამართი
ADDRESS

ქ. თბილისი, კავთარაძის ქუჩა № 23
Tbilisi, Kavtaradze street, 23

თანამდებობა Position	სახელი, გვარი Name, Surname	ხელმოწერა Signature
დირექტორი Director	ი. ბარნაბიშვილი I. Barnabishvili	
დირექტორი Director	ნ. ალექსიადისი N. Aleksiadis	
პრ. მთ. არქიტექტორი Chief Architect of the Project	ნ. ალექსიადისი N. Aleksiadis	
კონსტრუქტორი Constructor	დ. ცანავა D. Canava	
მთ. ტექნოლოგი Chief Technologist	თ. ჯომარჯიძე T. Jomarjidze	
შესრულა Performing work		
შეამოწმა Checked by		

APEX Studio 1
შპს. "აპექს სტუდიო 1"
საქართველო, თბილისი 0194, კუს ტბის შესახვევი №1
ტელ.: (+995 97) 77 55 70
E-mail: apexstudio.ge@ gmail. com

არქიტექტურული ნაწილი
ARCHITECTURE

მასშ. SCALE	1 : 100	თარიღი DATE OF ISSUE	02.06.2017.

ნახაზი DRWG.
გეგმა Plan level

კორექტირება REVISIONS

№	კორექტ. REV.	თარიღი DATE
1		
2		
3		

სტადია STAGE	ინდექსი INDEX	ფურც. PAGES
მუშა პროექტი Working Draft	A-16	A-

ვიზუალიზაცია №10
კორექტირებული

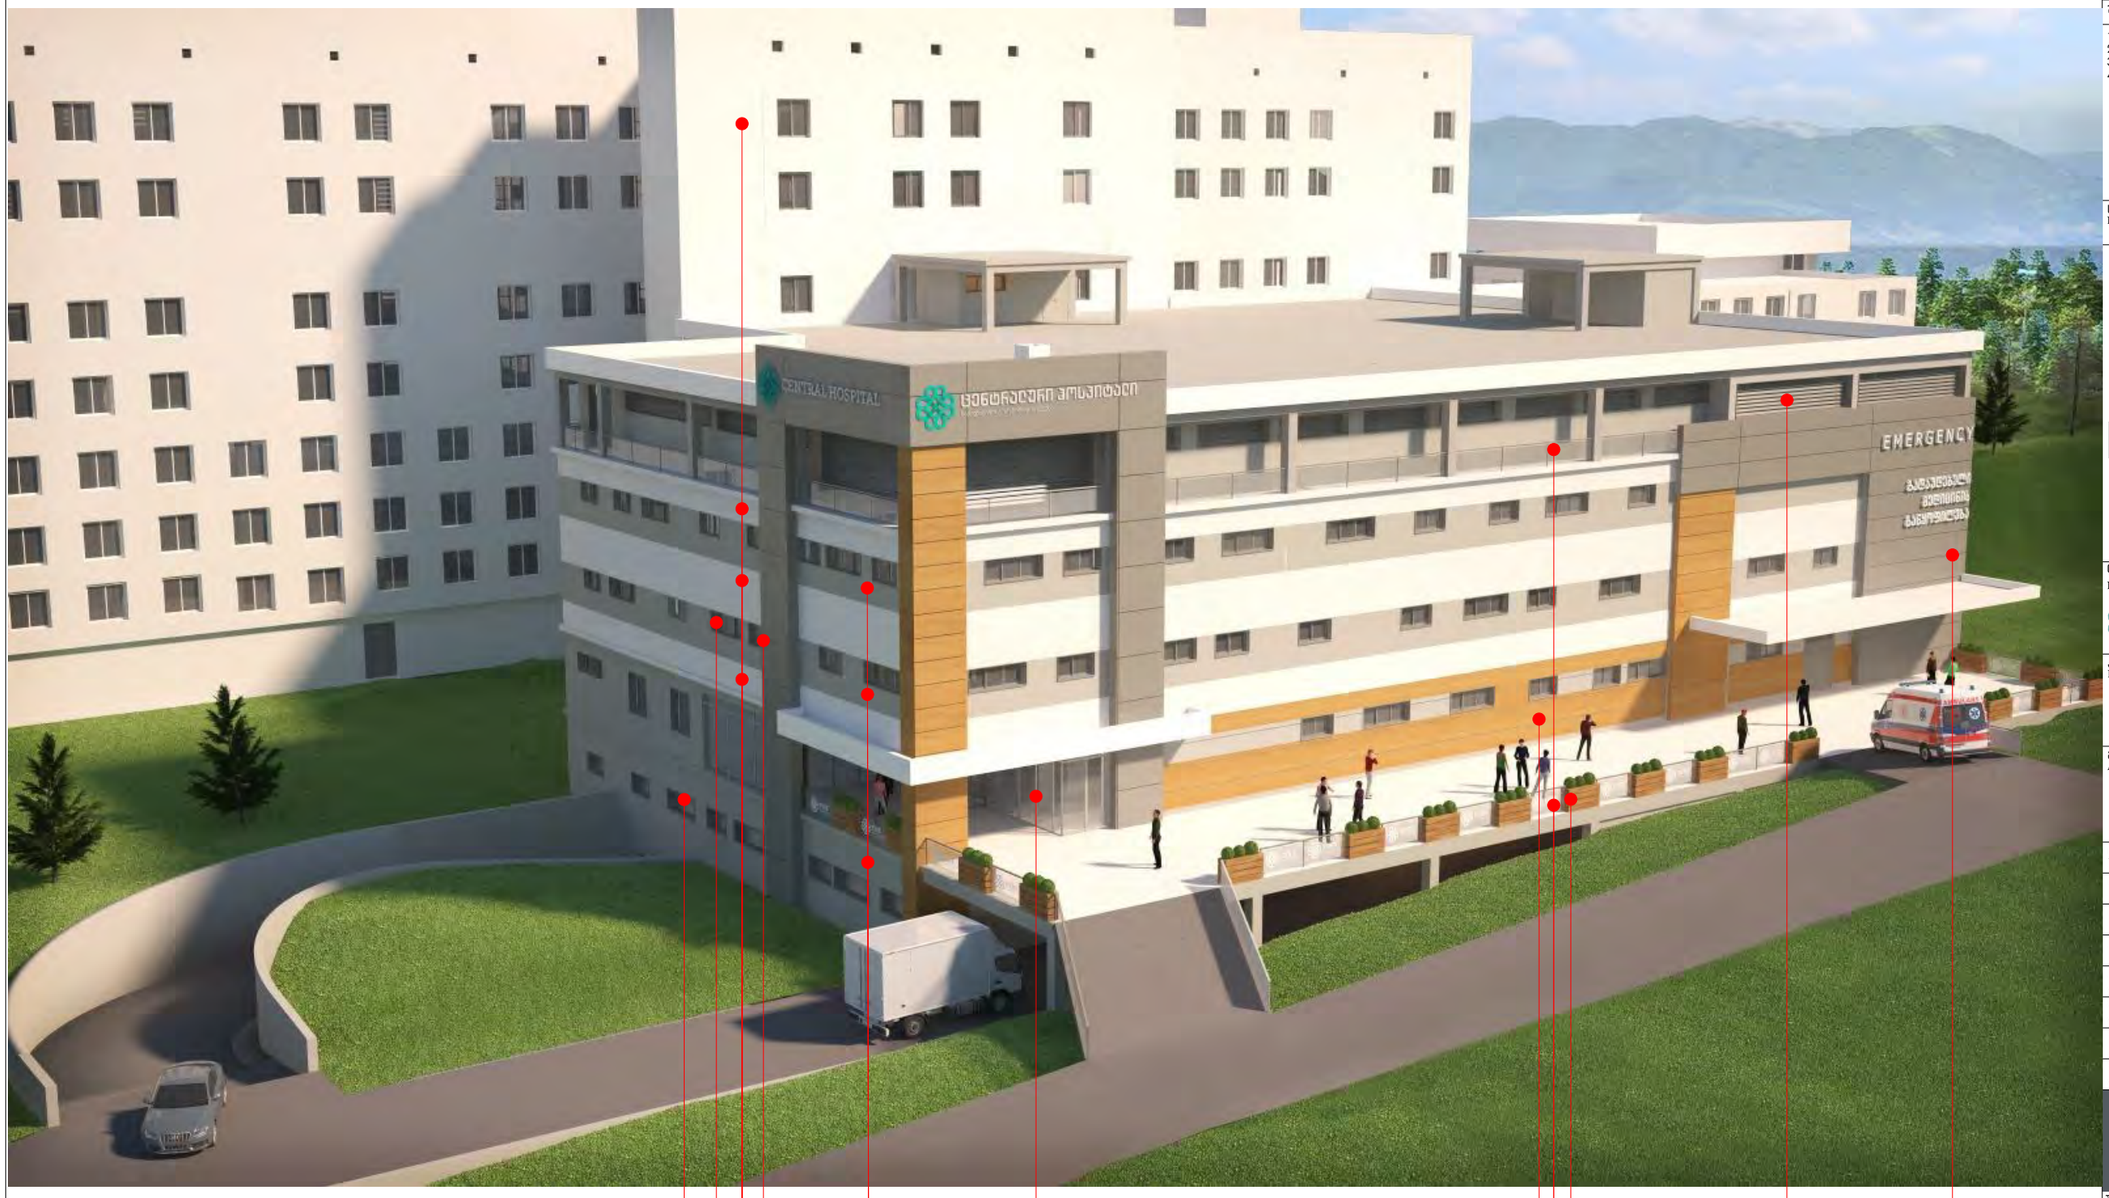

ფაქტურული ლესვა, მუქი სერი ფერის ფასადური საღებავით დაფარული

ფასადის მოსაპირკეთებელი ფილები (მუქი სერი)

ფაქტურული ლესვა, თეთრი ფერის ფასადური საღებავით დაფარული

ლითონის ჟალუზები მუქი სერი ფერის

ალუმინის ფანჯრები მუქი სერი ფერის

ალუმინის ვიტრაჟები, მუქი სერი ფერის ჩარჩო, გამჭვირვალე მინა

გამჭვირვალე მინის მოაჯირები ალუმინის კარკასით

ფასადის მოსაპირკეთებელი ფილები (ხის ფაქტურის მქონე ზედაპირით)

ფასადის მოსაპირკეთებელი ფილები (მუქი სერი)

ლითონის ჟალუზები მუქი სერი ფერის

საყვავილეები (ხის ფაქტურის მქონე ზედაპირით)

ფორმატი PAPER SIZE	ხელშეკრულების № CONTRACT №	პროექტის № PROJECT №	ფაილის სახელი FILE NAME
A3	...	...	...

პირობითი აღნიშვნები LEGEND

შენიშვნები NOTES

1.
2.
3.
4.

სიტუაციური სქემა
KEY PLAN

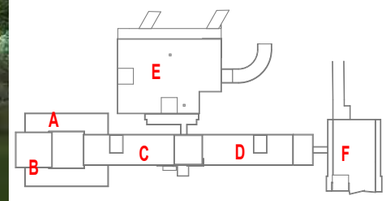

დამკვეთი
PRINCIPAL

ს.ს. საქვლისინერ კორპორაცია ევექსი
თბილისი, ვაჟა-ფშაველას №40
(99532) 2 55 05 05 ტელ./ფაქსი:
E-mail: info-evex@evex.ge
www. evex. ge

პროექტი
PROJECT

ცენტრალური საავადმყოფო
Central Hospital

მისამართი
ADDRESS

ქ. თბილისი, ქავთარაძის ქუჩა № 23
Tbilisi, Kavtaradze street, 23

თანამდებობა Position	სახელი, გვარი Name, Surname	ხელმოწერა Signature
დირექტორი Director	ი. ბარნაბიშვილი I. Barnabishvili	
დირექტორი Director	ნ. ალექსიადისი N. Aleksiadis	
პრ. მთ. არქიტექტორი Chief Architect of the Project	ნ. ალექსიადისი N. Aleksiadis	
კონსტრუქტორი Constructor	დ. ცანავა D. Canava	
მთ. ტექნოლოგი Chief Technologist	თ. ჯომარჯიძე T. Jomarjidze	
შემსრულა Performing work		
შეამოწმა Checked by		

APEX Studio 1

მპს. "აპექს სტუდიო 1"
საქართველო, თბილისი 0194, კახ ტბის მესაზღვრე №1
ტელ.: (+995 97) 77 55 70
E-mail: apexstudio.ge@ gmail. com

არქიტექტურული ნაწილი
ARCHITECTURE

მასშ. SCALE	1 : 100	თარიღი DATE OF ISSUE	02.06.2017.

ნახაზი DRWG.

გეგმა Plan level

კორექტირება REVISIONS

№	კორექტ. REV.	თარიღი DATE
1		
2		
3		

სტადია STAGE	ინდექსი INDEX	ფურც. PAGES
მუშა პროექტი Working Draft	A-17	A-

ვიზუალიზაცია №11
კორექტირებული



ფორმატი PAPER SIZE	დაკვეთა № CONTRACT №	პროექტის № PROJECT №	ფაილის სახელი FILE NAME
A3	...	...	...

პირობითი აღნიშვნები LEGEND

შენიშვნები NOTES

1.
2.
3.
4.

სიტუაციური სქემა
KEY PLAN

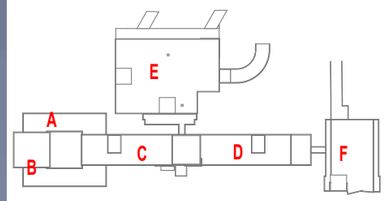

დამკვეთი
PRINCIPAL

ს.ს. საგზაო-საინჟინრო კორპორაცია ევექსი
თბილისი, ვაჟა-ფშაველას №40
(99532) 2 55 05 05 ტელ./ფაქსი:
E-mail: info-evex@evex.ge
www. evex. ge

პროექტი
PROJECT

ცენტრალური პოსპიტალი
Central Hospital

მისამართი
ADDRESS

ქ. თბილისი, ქავთარაძის ქუჩა № 23
Tbilisi, Kavtaradze street, 23

თანამდებობა Position	სახელი, გვარი Name, Surname	ხელმოწერა Signature
დირექტორი Director	ი. ბარნაბიშვილი I. Barnabishvili	
დირექტორი Director	ნ. ალექსიადისი N. Aleksiadis	
არ. მთ. არქიტექტორი Chief Architect of the Project	ნ. ალექსიადისი N. Aleksiadis	
კონსტრუქტორი Constructor	დ. ცანავა D. Canava	
მთ. ტექნოლოგი Chief Technologist	თ. ჯომარჯიძე T. Jomarjidze	
შესრულა Performing work		
შეამოწმა Checked by		

შპს. "აპექს სტუდიო 1"
საქართველო, თბილისი 0194, კახ ცბის შესახვევი №1
ტელ.: (+995 97) 77 55 70
E-mail: apexstudio.ge@ gmail. com

არქიტექტურული ნაწილი
ARCHITECTURE

მასშტ. SCALE	1 : 100	თარიღი DATE OF ISSUE	02.06.2017.

ნახაზი DRWG.

გეგმა
Plan level

კორექტირება REVISIONS

№	კორექტ. REV.	თარიღი DATE
1		
2		
3		

სტადია STAGE	ინდექსი INDEX	ფურც. PAGES
მუშა პროექტი Working Draft		A-

ვიზუალიზაცია №12
კორექტირებული



ფასადის მოსაპირკეთებელი ფილები (მუქი სერი)

ფასადის მოსაპირკეთებელი ფილები (ხის ფაქტურის მქონე ზედაპირით)

ფასადის მოსაპირკეთებელი ფილები (მუქი სერი)

ჯალუზები ხის ფაქტურის მქონე ზედაპირით

ლითონის მოაჯირები

ფანჯრები, მუქი სერი ფერის ჩარჩო, გამჭვირვალე მინა

ფაქტურული ლესვა, მუქი სერი ფერის ფასადური საღებავით დაფარული

ფაქტურული ლესვა, თეთრი ფერის ფასადური საღებავით დაფარული

ფაქტურული ლესვა, მუქი სერი ფერის ფასადური საღებავით დაფარული

ალუმინის ვიტრაჟები, მუქი სერი ფერის ჩარჩო, გამჭვირვალე სარკისებური ზედაპირის მქონე მინა

ფორმატი PAPER SIZE	ხელშეკრულების № CONTRACT №	პროექტის № PROJECT №	ფაილის სახელი FILE NAME
A3	...	...	...

პირობითი აღნიშვნები LEGEND

შენიშვნები NOTES

1.
2.
3.
4.

სიტუაციური სქემა
KEY PLAN

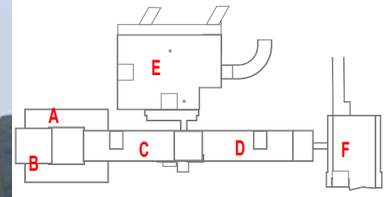

დამკვეთი
PRINCIPAL

ს.ს. საგზაო ინფრასტრუქტურის კორპორაცია ევექსი
თბილისი, ვაჟა-ფშაველას №40
(99532) 2 55 05 05 ტელ./ფაქსი:
E-mail: info-evex@evex.ge
www. evex. ge

პროექტი
PROJECT

ცენტრალური პოსპიტალი
Central Hospital

მისამართი
ADDRESS

ქ. თბილისი, ქავთარაძის ქუჩა № 23
Tbilisi, Kavtaradze street, 23

თანამდებობა Position	სახელი, გვარი Name, Surname	ხელმოწერა Signature
დირექტორი Director	ი. ბარნაბიშვილი I. Barnabishvili	
დირექტორი Director	ნ. ალექსიადისი N. Aleksiadis	
არ. მთ. არქიტექტორი Chief Architect of the Project	ნ. ალექსიადისი N. Aleksiadis	
კონსტრუქტორი Constructor	დ. ცანავა D. Canava	
მთ. ტექნოლოგი Chief Technologist	თ. ჯოჯარაძიძე T. Jomarjidze	
შესრულა Performing work		
შეამოწმა Checked by		

შპს. "აპექს სტუდიო 1"
საქართველო, თბილისი 0194, ქუს ტბის შესახვევი №1
ტელ.: (+995 97) 77 55 70
E-mail: apexstudio.ge@ gmail. com

არქიტექტურული ნაწილი
ARCHITECTURE

მასშტ. SCALE	1 : 100	თარიღი DATE OF ISSUE	02.06.2017.

ნახაზი DRWG.

გეგმა
Plan level

კორექტირება REVISIONS			
№	კორექტ. REV.	თარიღი DATE
1		
2		
3		

სტადია STAGE	ინდექსი INDEX	ფურც. PAGES
მუშა პროექტი Working Draft		A-

ვიზუალიზაცია №13
კორექტირებული



ფორმატი PAPER SIZE	დაკვეთა № CONTRACT №	პროექტის № PROJECT №	ფაილის სახელი FILE NAME
A3	...	...	...

პირობითი აღნიშვნები LEGEND

შენიშვნები NOTES

1.
2.
3.
4.

სიტუაციური სქემა
KEY PLAN

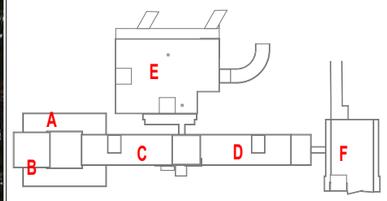

დამკვეთი
PRINCIPAL
ს.ს. საგზაო-საინჟ. კორპორაცია ევექსი
თბილისი, ვაჟა-ფშაველას №40
(99532) 2 55 05 05 ტელ./ფაქსი:
E-mail: info-evex@evex.ge
www. evex. ge

პროექტი
PROJECT
ცენტრალური საავადმყოფო
Central Hospital

მისამართი
ADDRESS
ქ. თბილისი, ქავთარაძის ქუჩა № 23
Tbilisi, Kavtaradze street, 23

თანამდებობა Position	სახელი, გვარი Name, Surname	ხელმოწერა Signature
დირექტორი Director	ი. ბარნაბიშვილი I. Barnabishvili	
დირექტორი Director	ნ. ალექსიადისი N. Aleksiadis	
არ. მთ. არქიტექტორი Chief Architect of the Project	ნ. ალექსიადისი N. Aleksiadis	
კონსტრუქტორი Constructor	დ. ცანავა D. Canava	
მთ. ტექნოლოგი Chief Technologist	თ. ჯომარჯიძე T. Jomarjidze	
შესრულა Performing work		
შეამოწმა Checked by		

APEX Studio 1
შპს. "აპექს სტუდიო 1"
საქართველო, თბილისი 0194, კახ ტბის მესაზღვრე №1
ტელ.: (+995 97) 77 55 70
E-mail: apexstudio.ge@ gmail. com

არქიტექტურული ნაწილი
ARCHITECTURE

მასშ. SCALE	1 : 100	თარიღი DATE OF ISSUE	02.06.2017.

ნახაზი DRWG.
გეგმა
Plan level

კორექტირება REVISIONS

№	კორექტ. REV.	თარიღი DATE
1		
2		
3		

სტადია STAGE	ინდექსი INDEX	ფურც. PAGES
მუშა პროექტი Working Draft		A-

ვიზუალიზაცია №14
კორექტირებული



მინაბლოკით შევსებული ღიობები

ფასადის მოსაპირკეთებელი ფილები (მუქი სერი)

ჯალუზები ხის ფაქტურის მქონე ზედაპირით

ფაქტურული ლესვა, მუქი სერი
ფერის ფასადური საღებავით დაფარული

ლითონის მოაჯირები

ალუმინის ვიტრაჟები, მუქი სერი ფერის
ჩარჩო, გამჭვირვალე სარკისებური
ზედაპირის მქონე მინა

ფასადის მოსაპირკეთებელი ფილები (ხის ფაქტურის მქონე ზედაპირით)

ფაქტურული ლესვა, თეთრი ფერის ფასადური საღებავით დაფარული

კარებები, მუქი სერი ფერის
ჩარჩო, გამჭვირვალე მინა

ფაქტურული ლესვა, მუქი სერი
ფერის ფასადური საღებავით დაფარული

ფორმატი PAPER SIZE	დაკვეთა № CONTRACT №	პროექტის № PROJECT №	ფაილის სახელი FILE NAME
A3	...	...	...

პირობითი აღნიშვნები LEGEND

შენიშვნები NOTES

1.
2.
3.
4.

სიტუაციური სქემა
KEY PLAN

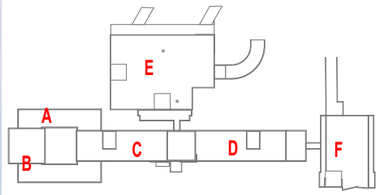

დამკვეთი
PRINCIPAL

ს.ს. საგზაო ინფრასტრუქტურის ევექსი
თბილისი, ვაჟა-ფშაველას №40
(99532) 2 55 05 05 ტელ./ფაქსი:
E-mail: info-evex@evex.ge
www. evex. ge

პროექტი
PROJECT
ცენტრალური პოსპიტალი
Central Hospital

მისამართი
ADDRESS
ქ. თბილისი, ქავთარაძის ქუჩა № 23
Tbilisi, Kavtaradze street, 23

თანამდებობა Position	სახელი, გვარი Name, Surname	ხელმოწერა Signature
დირექტორი Director	ი. ბარნაბიშვილი I. Barnabishvili	
დირექტორი Director	ნ. ალექსიადისი N. Aleksiadis	
არ. მთ. არქიტექტორი Chief Architect of the Project	ნ. ალექსიადისი N. Aleksiadis	
კონსტრუქტორი Constructor	დ. ცანავა D. Canava	
მთ. ტექნოლოგი Chief Technologist	თ. ჯომარჯიძე T. Jomarjidze	
შემსრულა Performing work		
შეამოწმა Checked by		

APEX Studio 1
შპს. "აპექს სტუდიო 1"
საქართველო, თბილისი 0194, ქუს ტბის შესახვევი №1
ტელ: (+995 97) 77 55 70
E-mail: apexstudio.ge@ gmail. com

არქიტექტურული ნაწილი
ARCHITECTURE

მასშტ. SCALE	1 : 100	თარიღი DATE OF ISSUE	02.06.2017.

ნახაზი DRWG.
გეგმა Plan level

კორექტირება REVISIONS

№	კორექტ. REV.	თარიღი DATE
1		
2		
3		

სტადია STAGE	ინდექსი INDEX	ფურც. PAGES
მუშა პროექტი Working Draft		A-

ვიზუალიზაცია №15
კორექტირებული

მინაბლოკით შევსებული ღიობები



ფაქტურული ლესვა, მუქი სერი ფერის ფასადური საღებავით დაფარული

ალუმინის ვიტრაჟები, მუქი სერი ფერის ჩარჩო, გამჭვირვალე სარკისებური ზედაპირის მქონე მინა

ფანჯრები, მუქი სერი ფერის ჩარჩო, გამჭვირვალე მინა

ჯალუზები ხის ფაქტურის მქონე ზედაპირით

ფაქტურული ლესვა, თეთრი ფერის ფასადური საღებავით დაფარული

ფორმატი PAPER SIZE	დაკვეთა № CONTRACT №	პროექტის № PROJECT №	ფაილის სახელი FILE NAME
A3	...	...	...

პირობითი აღნიშვნები LEGEND

შენიშვნები NOTES

1.
2.
3.
4.

სიტუაციური სქემა
KEY PLAN

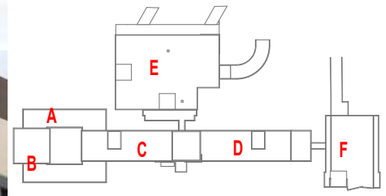

დამკვეთი
PRINCIPAL

ს.ს. საქმიანინო კორპორაცია ევექსი
თბილისი, ვაჟა-ფშაველას №40
(99532) 2 55 05 05 ტელ./ფაქსი:
E-mail: info-evex@evex.ge
www. evex. ge

პროექტი
PROJECT
ცენტრალური კოსპიტალი
Central Hospital

მისამართი
ADDRESS
ქ. თბილისი, ქავთარაძის ქუჩა № 23
Tbilisi, Kavtaradze street, 23

თანამდებობა Position	სახელი, გვარი Name, Surname	ხელმოწერა Signature
დირექტორი Director	ი. ბარნაბიშვილი I. Barnabishvili	
დირექტორი Director	ნ. ალექსიადისი N. Aleksiadis	
არ. მთ. არქიტექტორი Chief Architect of the Project	ნ. ალექსიადისი N. Aleksiadis	
კონსტრუქტორი Constructor	დ. ცანავა D. Canava	
მთ. ტექნოლოგი Chief Technologist	თ. ჯომარჯიძე T. Jomarjidze	
შესრულა Performing work		
შეამოწმა Checked by		

შპს. "აპექს სტუდიო 1"
საქართველო, თბილისი 0194, კახ ბერის შესახვევი №1
ტელ.: (+995 97) 77 55 70
E-mail: apexstudio.ge@ gmail. com

არქიტექტურული ნაწილი
ARCHITECTURE

მასშ. SCALE	1 : 100	თარიღი DATE OF ISSUE	02.06.2017.

ნახაზი DRWG.
გეგმა
Plan level

კორექტირება REVISIONS

№	კორექტ. REV.	თარიღი DATE
1		
2		
3		

სტადია STAGE	ინდექსი INDEX	ფურც. PAGES
შუშა პროექტი Working Draft		A-

ვიზუალიზაცია №16
დასასვენებელი პარკი

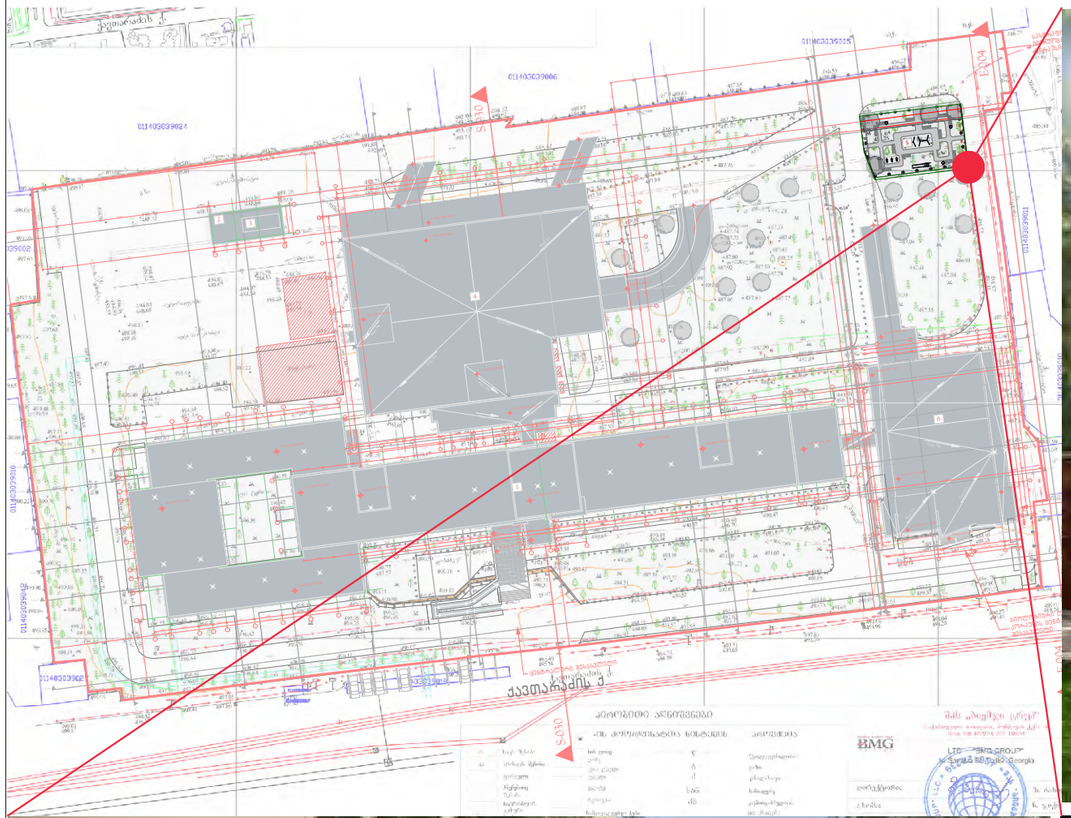







ფორმატი PAPER SIZE	დაკვეთა № CONTRACT №	პროექტის № PROJECT №	ფაილის სახელი FILE NAME
A3	...	...	...

პირობითი აღნიშვნები LEGEND

შენიშვნები NOTES

1.
2.
3.
4.

სიტუაციური სქემა
KEY PLAN

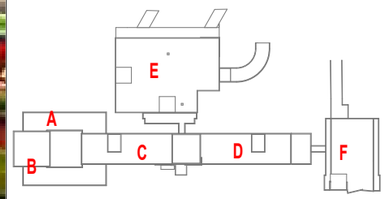

დამკვეთი
PRINCIPAL

ს.ს. საგზაო ინფრასტრუქტურის კვლევის ცენტრი
თბილისი, ვაჟა-ფშაველას №40
(99532) 2 55 05 05 ტელ./ფაქსი:
E-mail: info-evex@evex.ge
www. evex. ge

პროექტი
PROJECT

ცენტრალური პოსპიტალი
Central Hospital

მისამართი
ADDRESS

ქ. თბილისი, ქავთარაძის ქუჩა № 23
Tbilisi, Kavtaradze street, 23

თანამდებობა Position	სახელი, გვარი Name, Surname	ხელმოწერა Signature
დირექტორი Director	ი. ბარნაბიშვილი I. Barnabishvili	
დირექტორი Director	ნ. ალექსიადისი N. Aleksiadis	
არ. მთ. არქიტექტორი Chief Architect of the Project	ნ. ალექსიადისი N. Aleksiadis	
კონსტრუქტორი Constructor	დ. ცანავა D. Canava	
მთ. ტექნოლოგი Chief Technologist	თ. ჯოჯარჯიძე T. Jomarjidze	
შესრულა Performing work		
შეამოწმა Checked by		

APEX Studio 1
მას. "აპექს სტუდიო 1"
საქართველო, თბილისი 0194, ქუს ტბის შესახვევი №1
ტელ.: (+995 97) 77 55 70
E-mail: apexstudio.ge@ gmail. com

არქიტექტურული ნაწილი
ARCHITECTURE

მასშ. SCALE	1 : 100	თარიღი DATE OF ISSUE	02.06.2017.

ნახაზი DRWG.

გეგმა
Plan level

კორექტირება REVISIONS

№	კორექტ. REV.	თარიღი DATE
1		
2		
3		

სტადია STAGE	ინდექსი INDEX	ფურც. PAGES
მუშა პროექტი Working Draft		A-