“N.M.T.”
projektierung-vermessungs firma

“Ენ-Ემ-ᲢᲔ”
ᲡᲐᲞᲠᲝᲔᲥᲢᲝ-ᲡᲐᲡᲐᲖᲦᲕᲐᲛᲖᲝᲛᲕᲔᲚᲝ ᲤᲘᲠᲛᲐ

ᲥᲝᲠᲬᲘᲚᲐᲕᲐᲡ Ქ. №5

ᲢᲔᲚ: 2934026

N
W
E
S

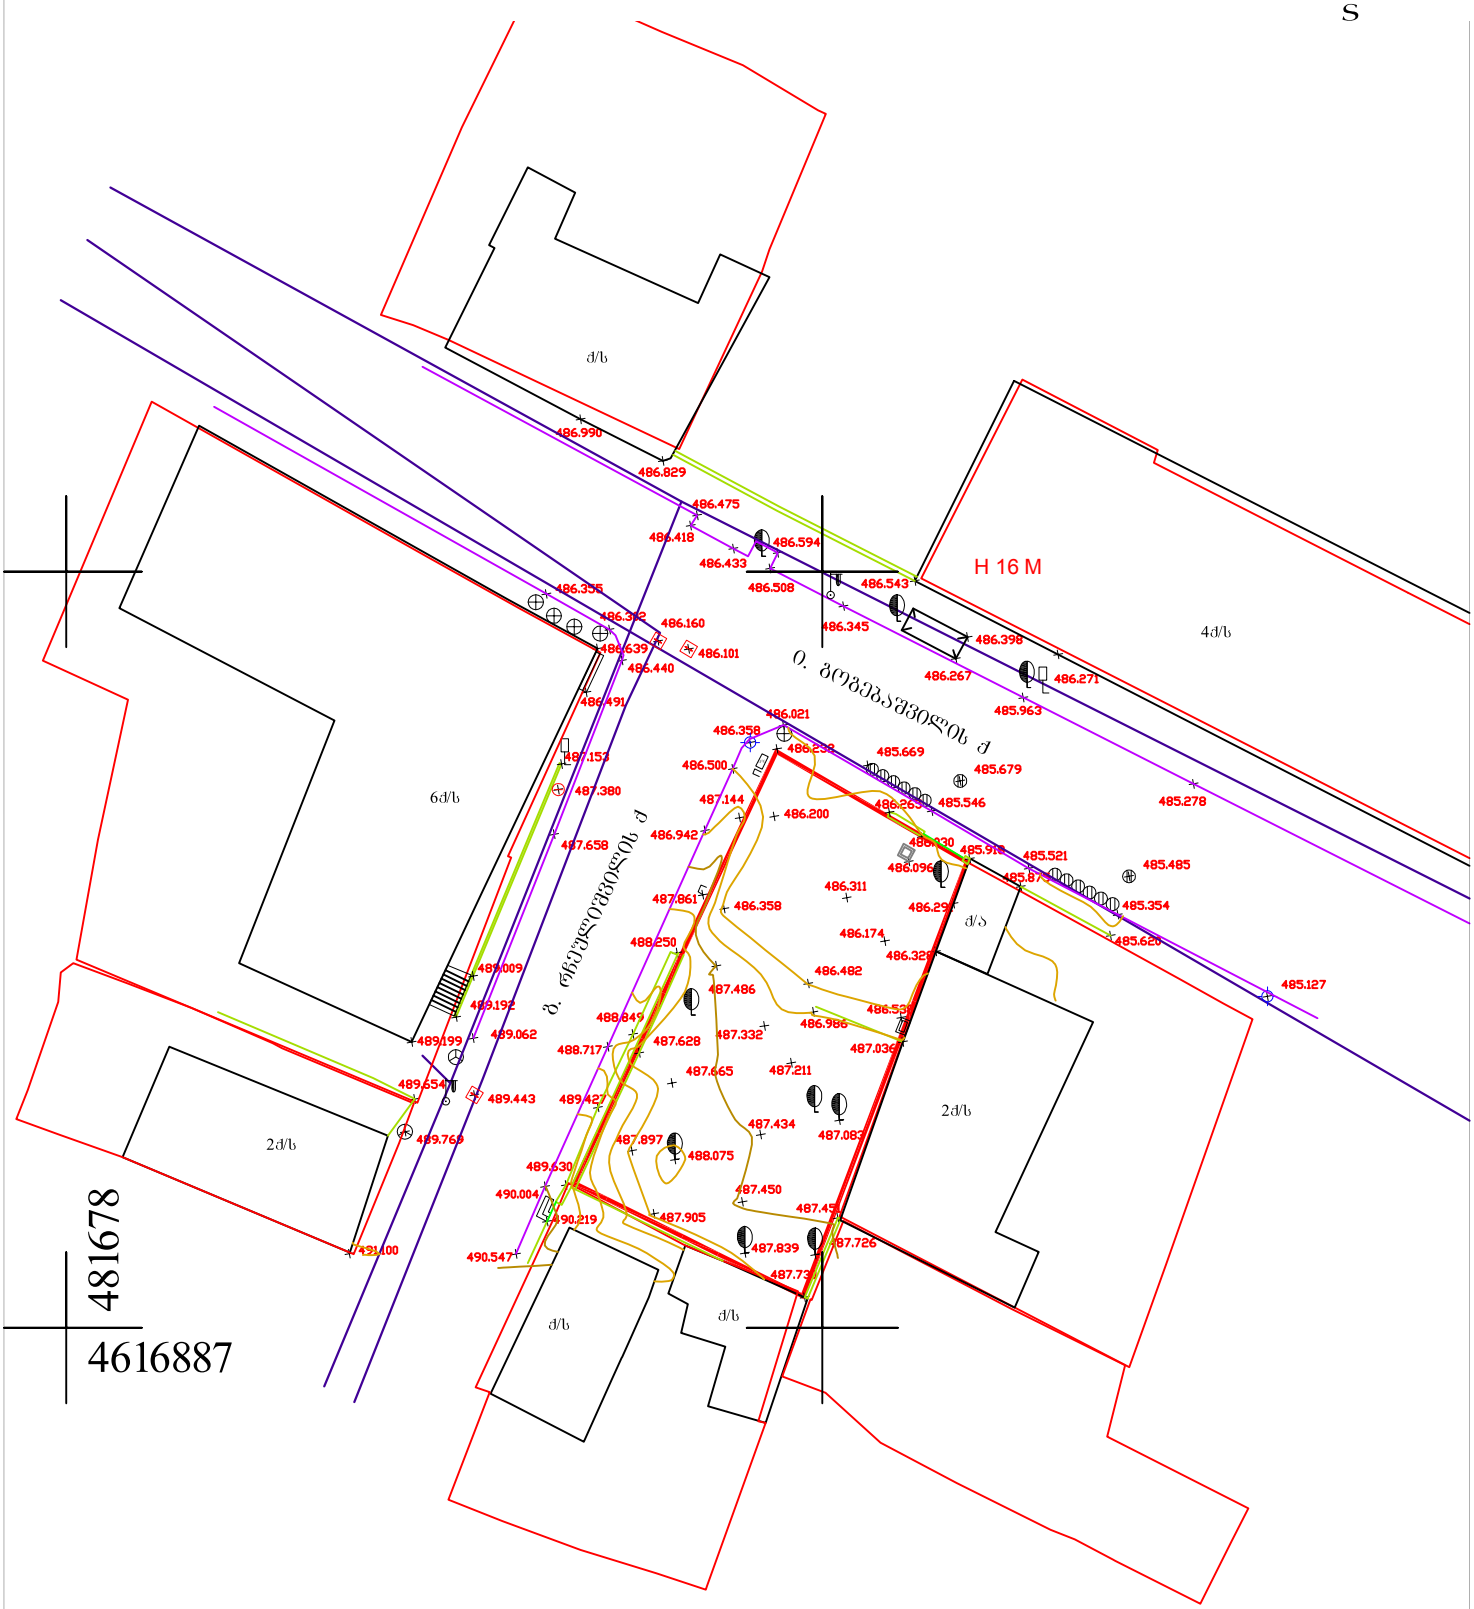

ტოპო-გეოდეზიური ანაზომი					აიროგეოი აღნიშვნები
დამკვეთი		დირექტორი		ნ. შახოვი	
		ამზომველი		ვ. ბერძენიშვილი	
მისამართი	ქ.თბილისი, ბოგებაშვილის ქ №48	დამუშავება		შ. ბერძენიშვილი	
ს/კ 01.15.02.052.009		მასშტაბი 1:500		30.01.2017	

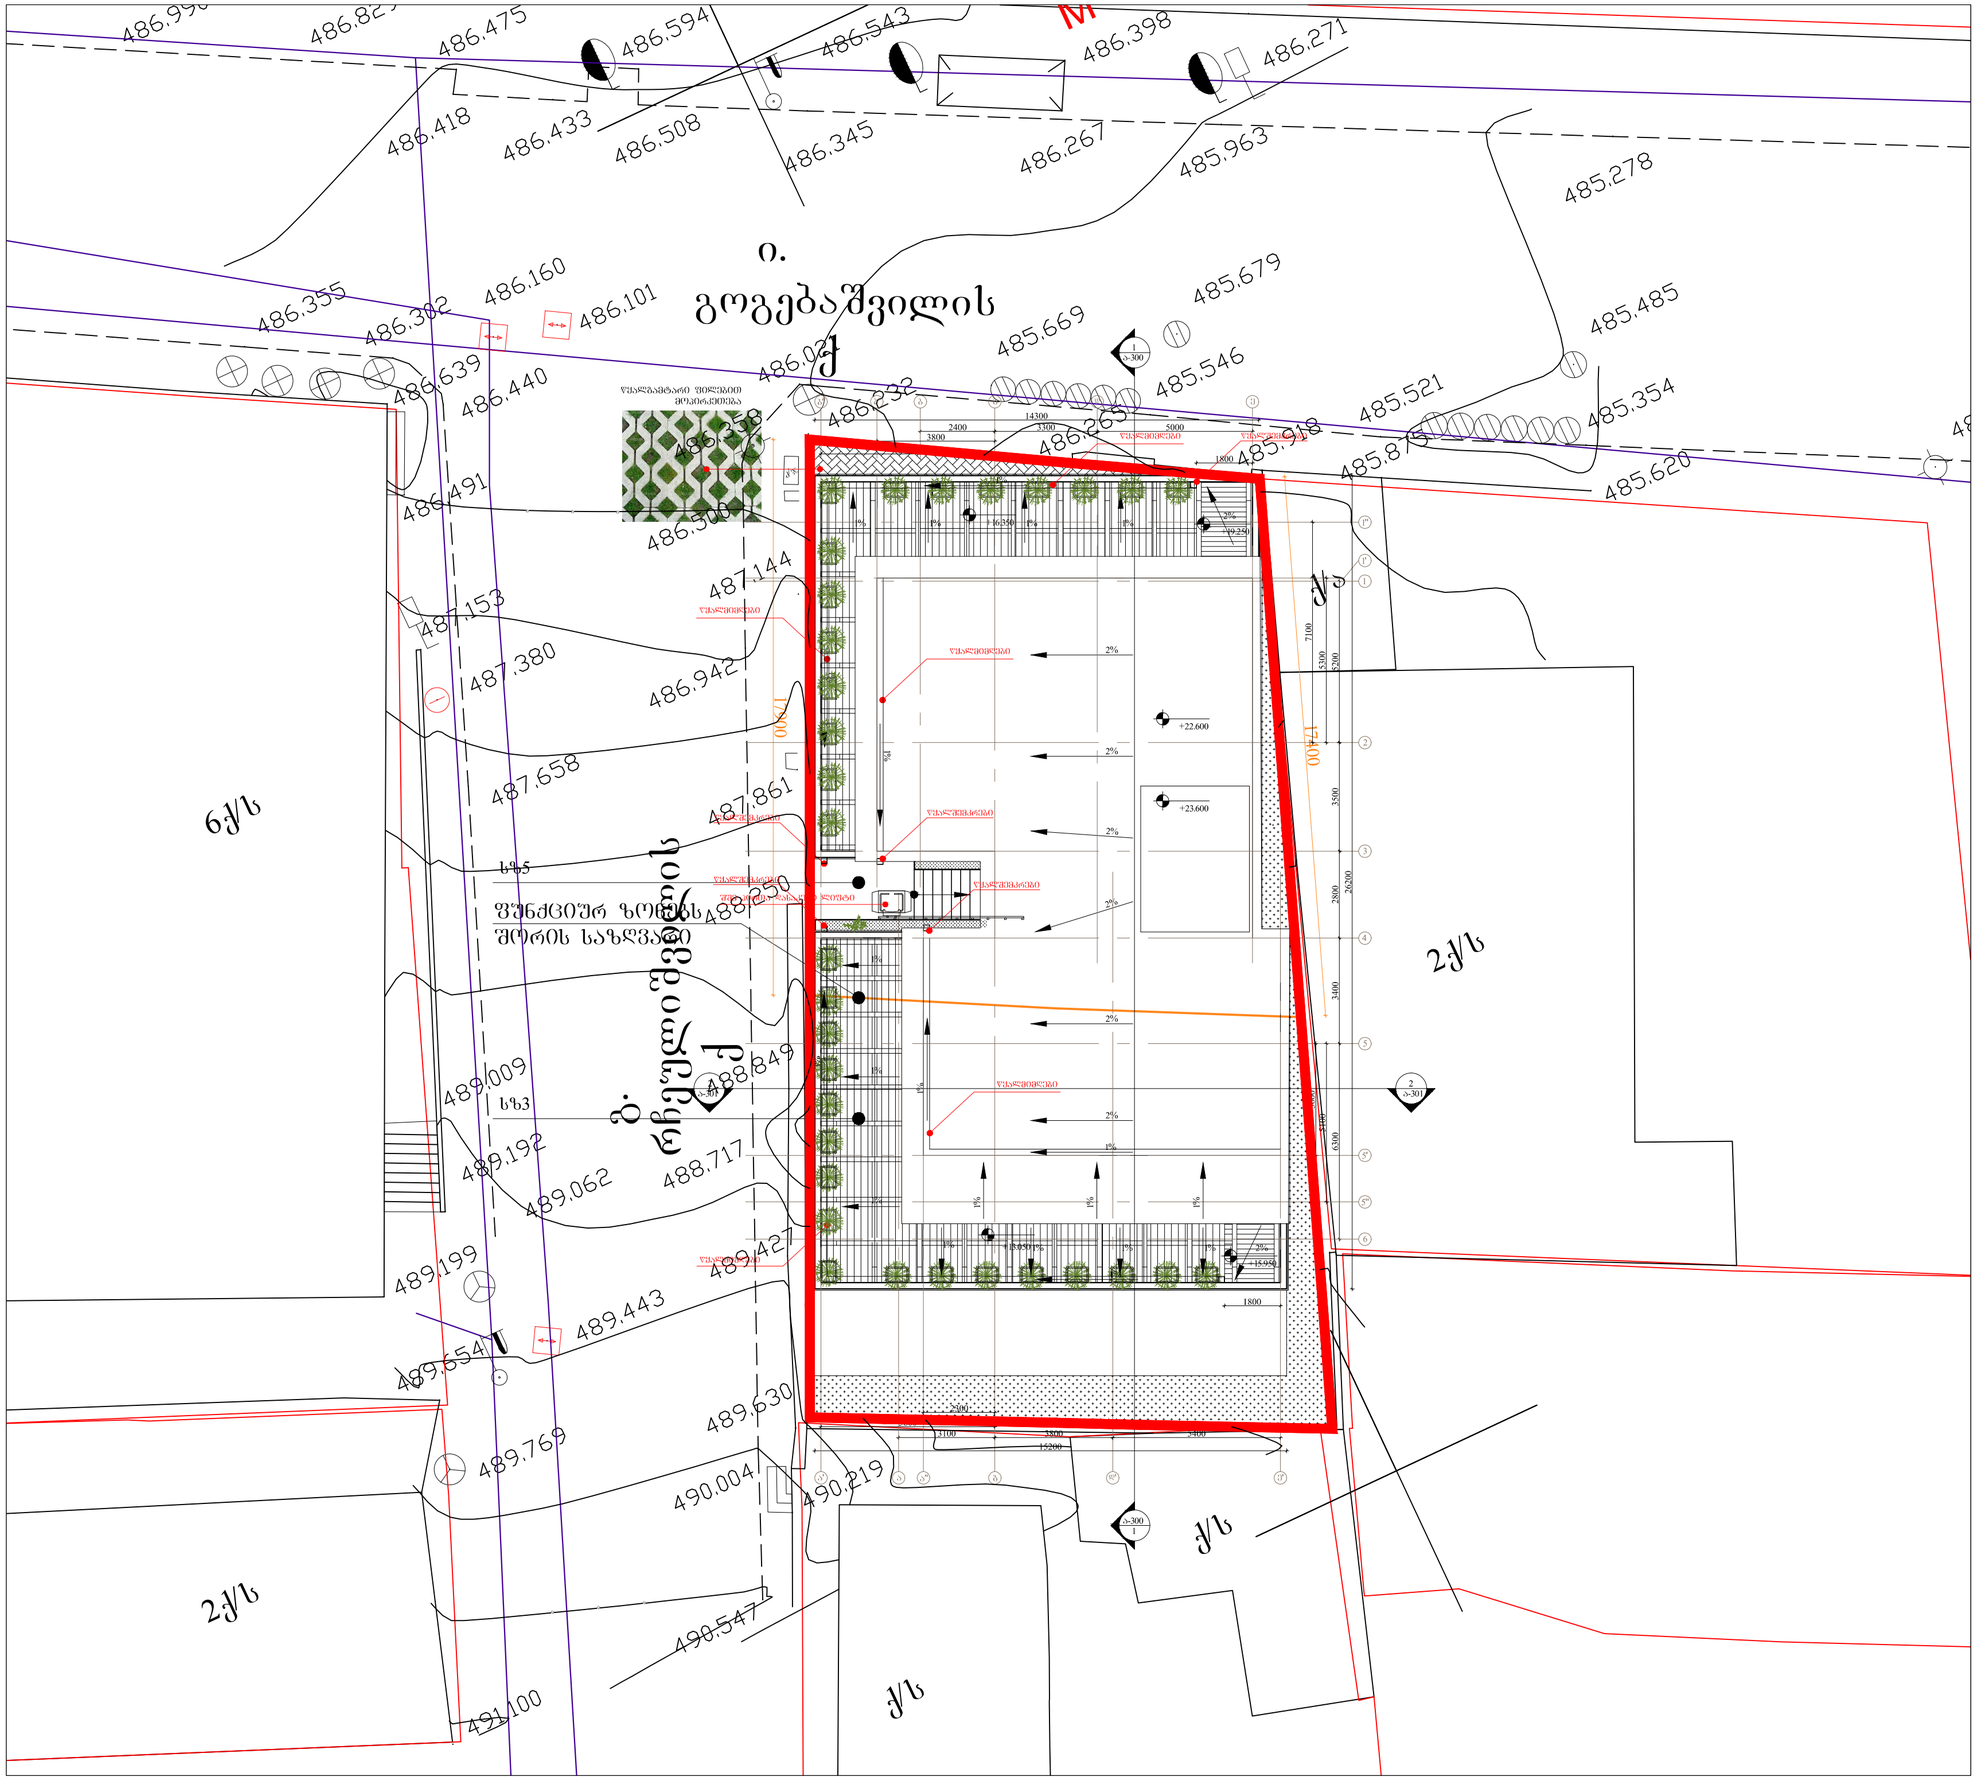

თარიღი ნომერი აღწერა ა-100 პროექტის ნომერი ფურცელი მასშტაბი ფორმატი თარიღი 1:200 A3 NAnaxazi პროექტი 001 ფაილის სპეც. DWG Petapi სქემატური პროექტი მრავალბინიანი საცხოვრებელი სახლი გოგებაშვილი ქ. # 48 გენგეგმა 26.12.2016 არქიტექტორი ნ. ჩხაიძე