სარეკონსტრუქციო ფასადები

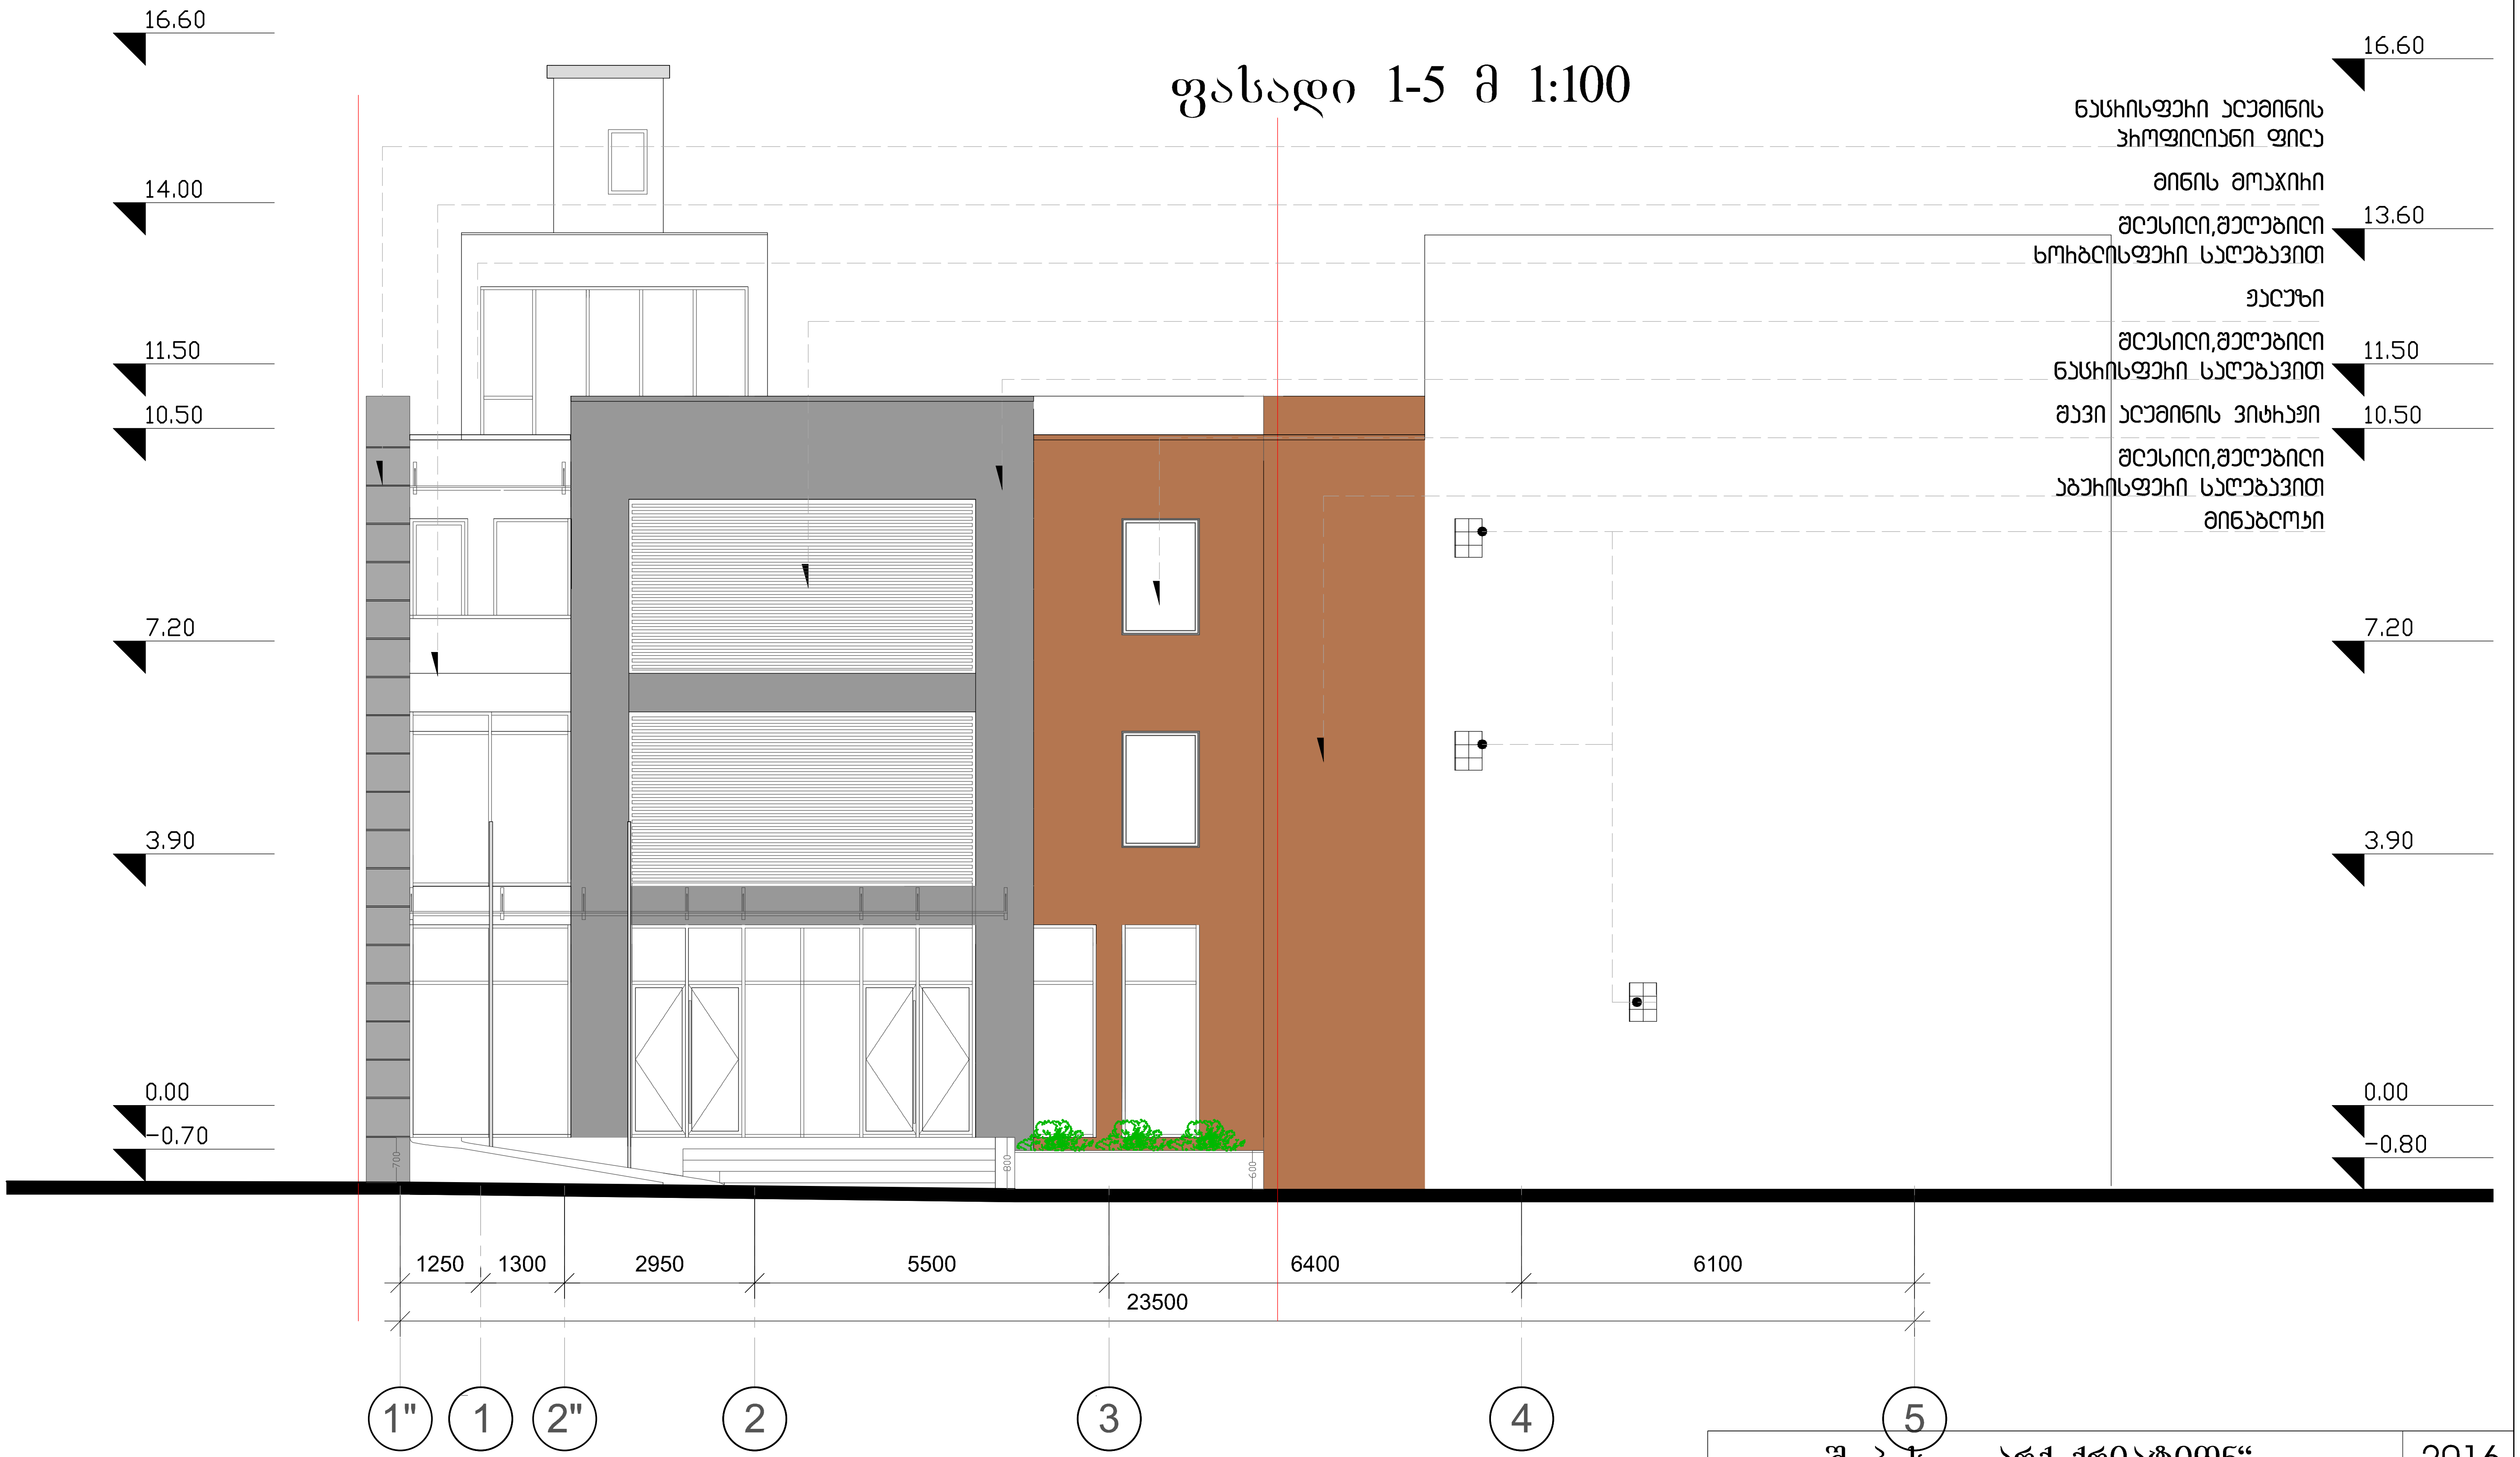

შ. პ. ს. „არქ ქრიატიონ"						2016
დირექტორი		ო.ხუხაშვილი	სამედიცინო დანიშნულების შენობა ქ.თბილისი ჩაჩავას ქუჩა N 1/ ლუბლიანას N 5			
არქიტექტორი		ო.ხუხაშვილი				
შემსრულებელი		ა.ჯავახიშვილი	ფასადი 1-5			
			ფურცელი	ფურც.რ.	მასშტაბი	სტადია
			ა-10	12	1:100	პ.

ფასადი 5-1 მ 1:100

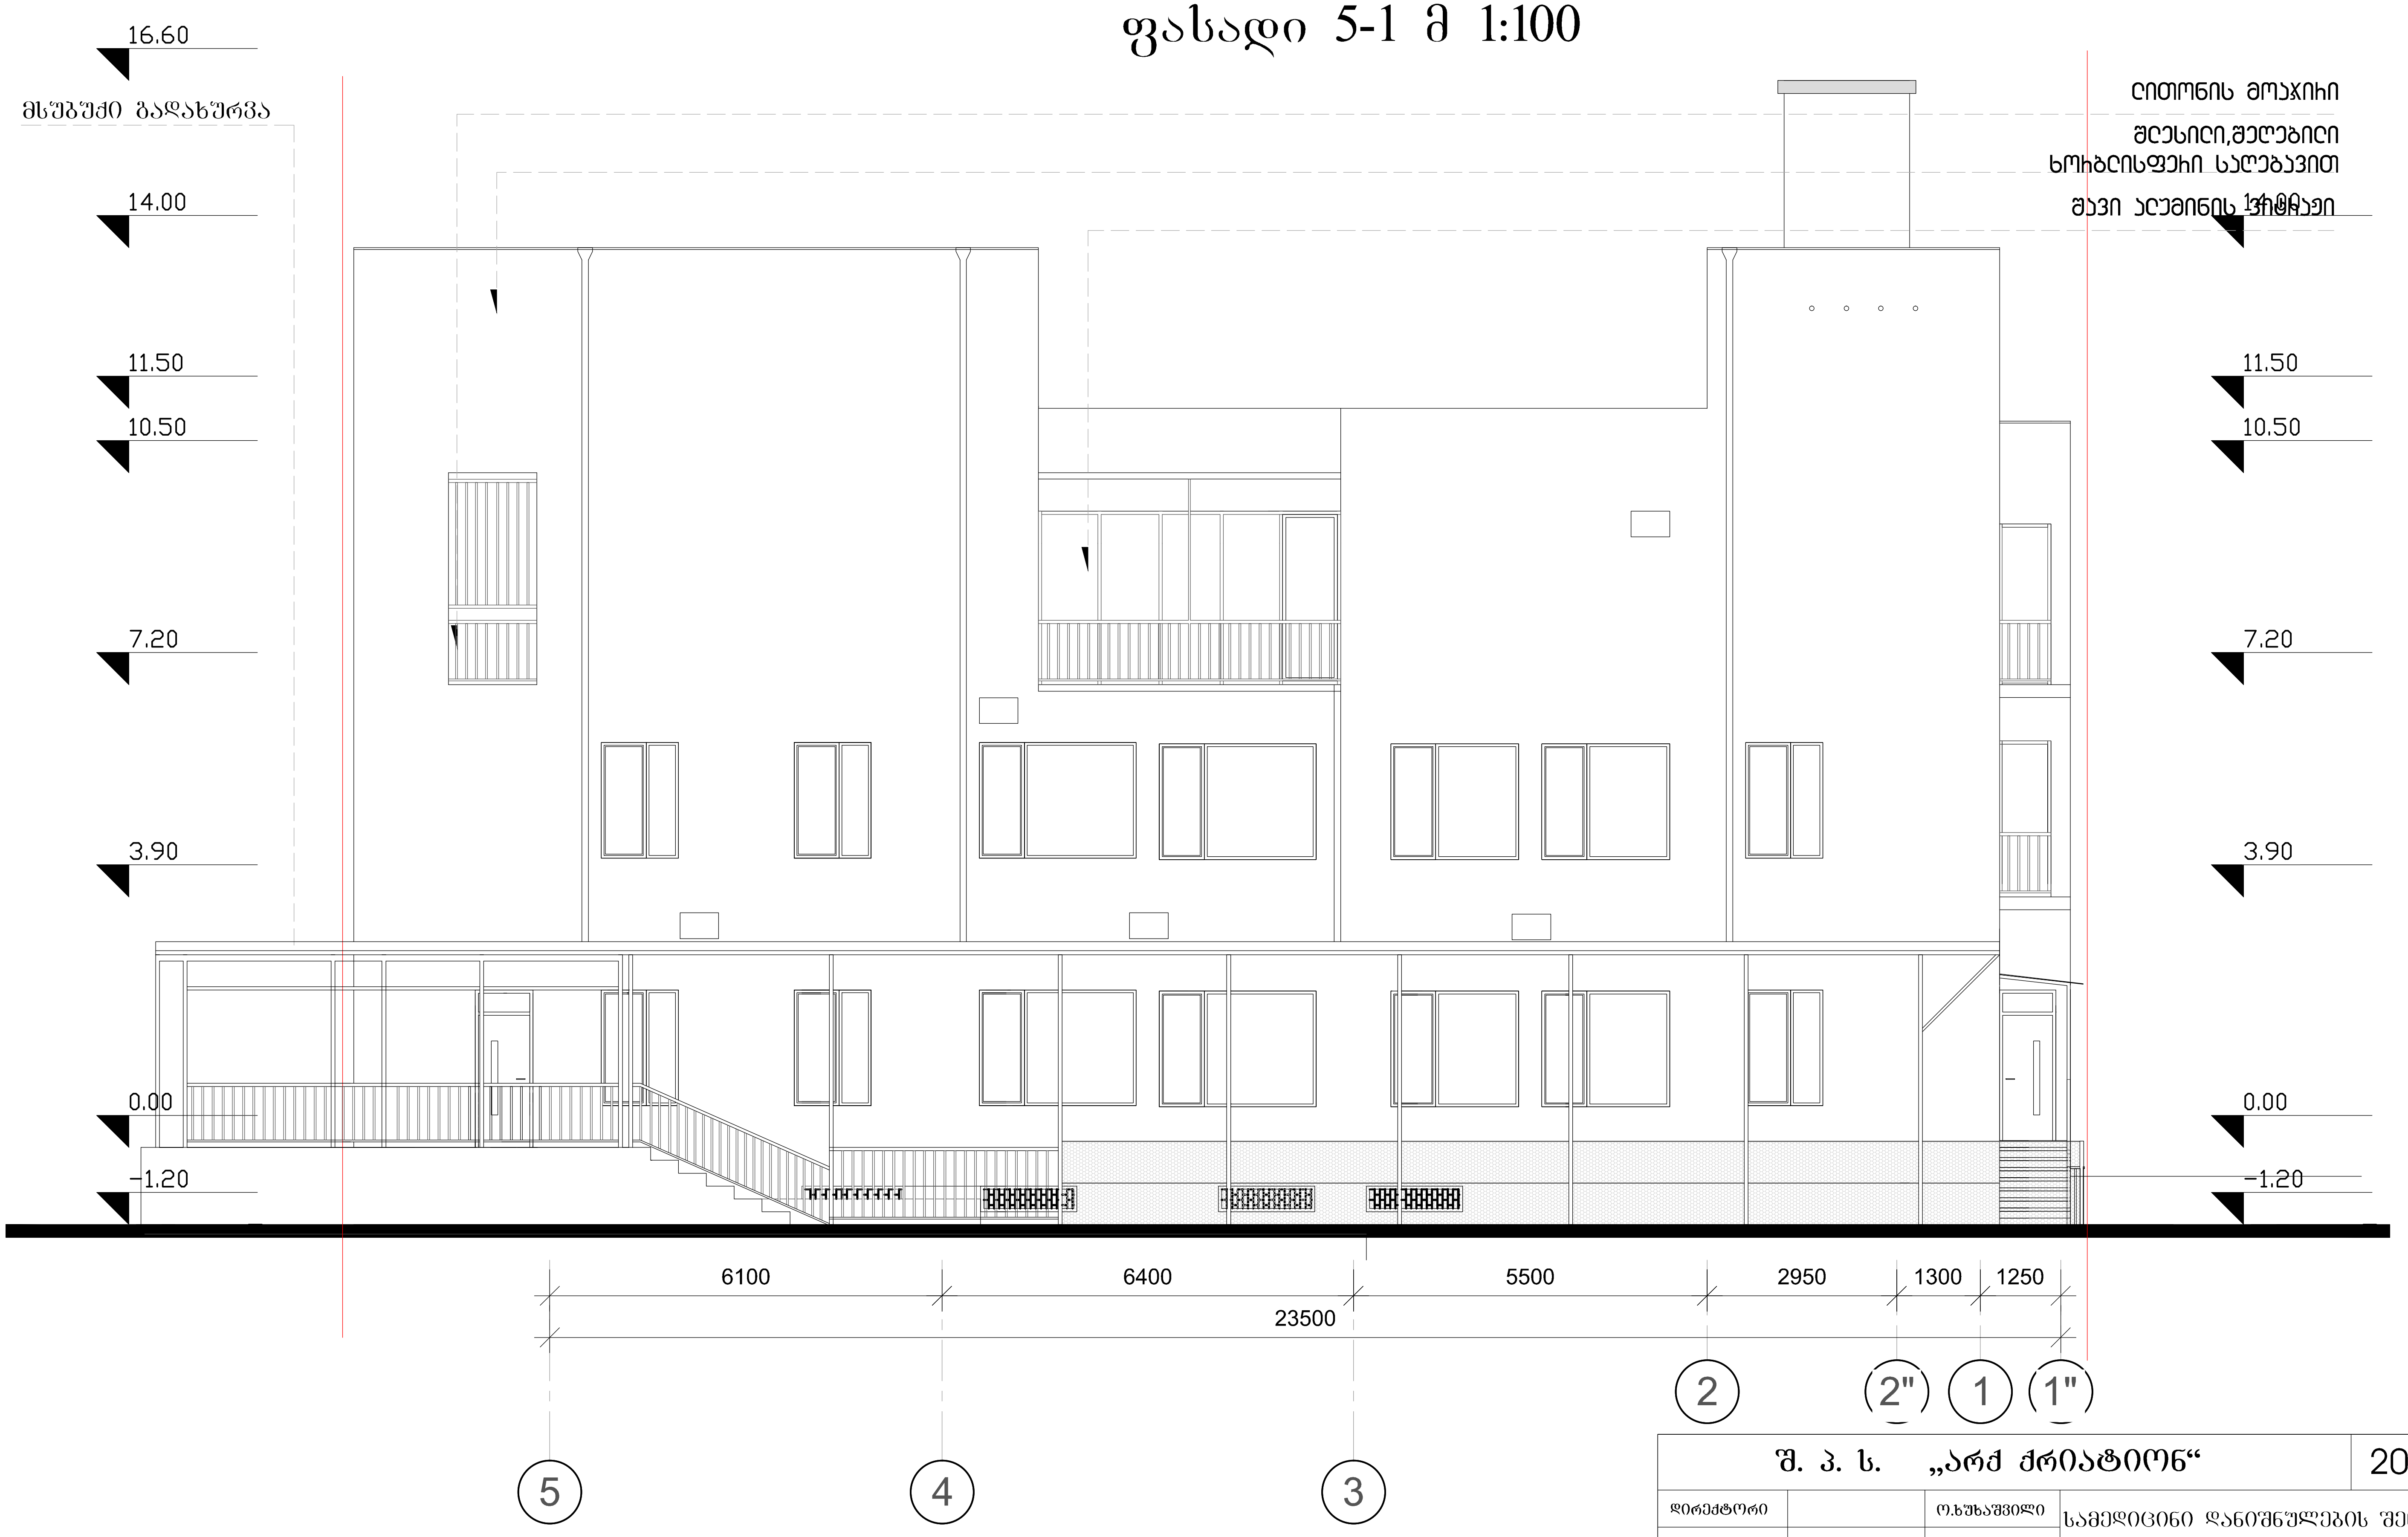

შ. პ. ს. „არქ ქრიატიონ“						2016
დირექტორი		ო.ხუხაშვილი	სამედიცინო დანიშნულების შენობა ქ.თბილისი ჩარჩავას ქუჩა N 1/ ლუბლიანას N 5			
არქიტექტორი		ო.ხუხაშვილი				
შემსრულებელი		ა.ჯავახიშვილი	ფასადი 5-1			
			ფურცელი	ფურც.რ.	მასშტაბი	სტადია
			ა-11	12	1:100	პ.

ფასადი C-A მ 1:100

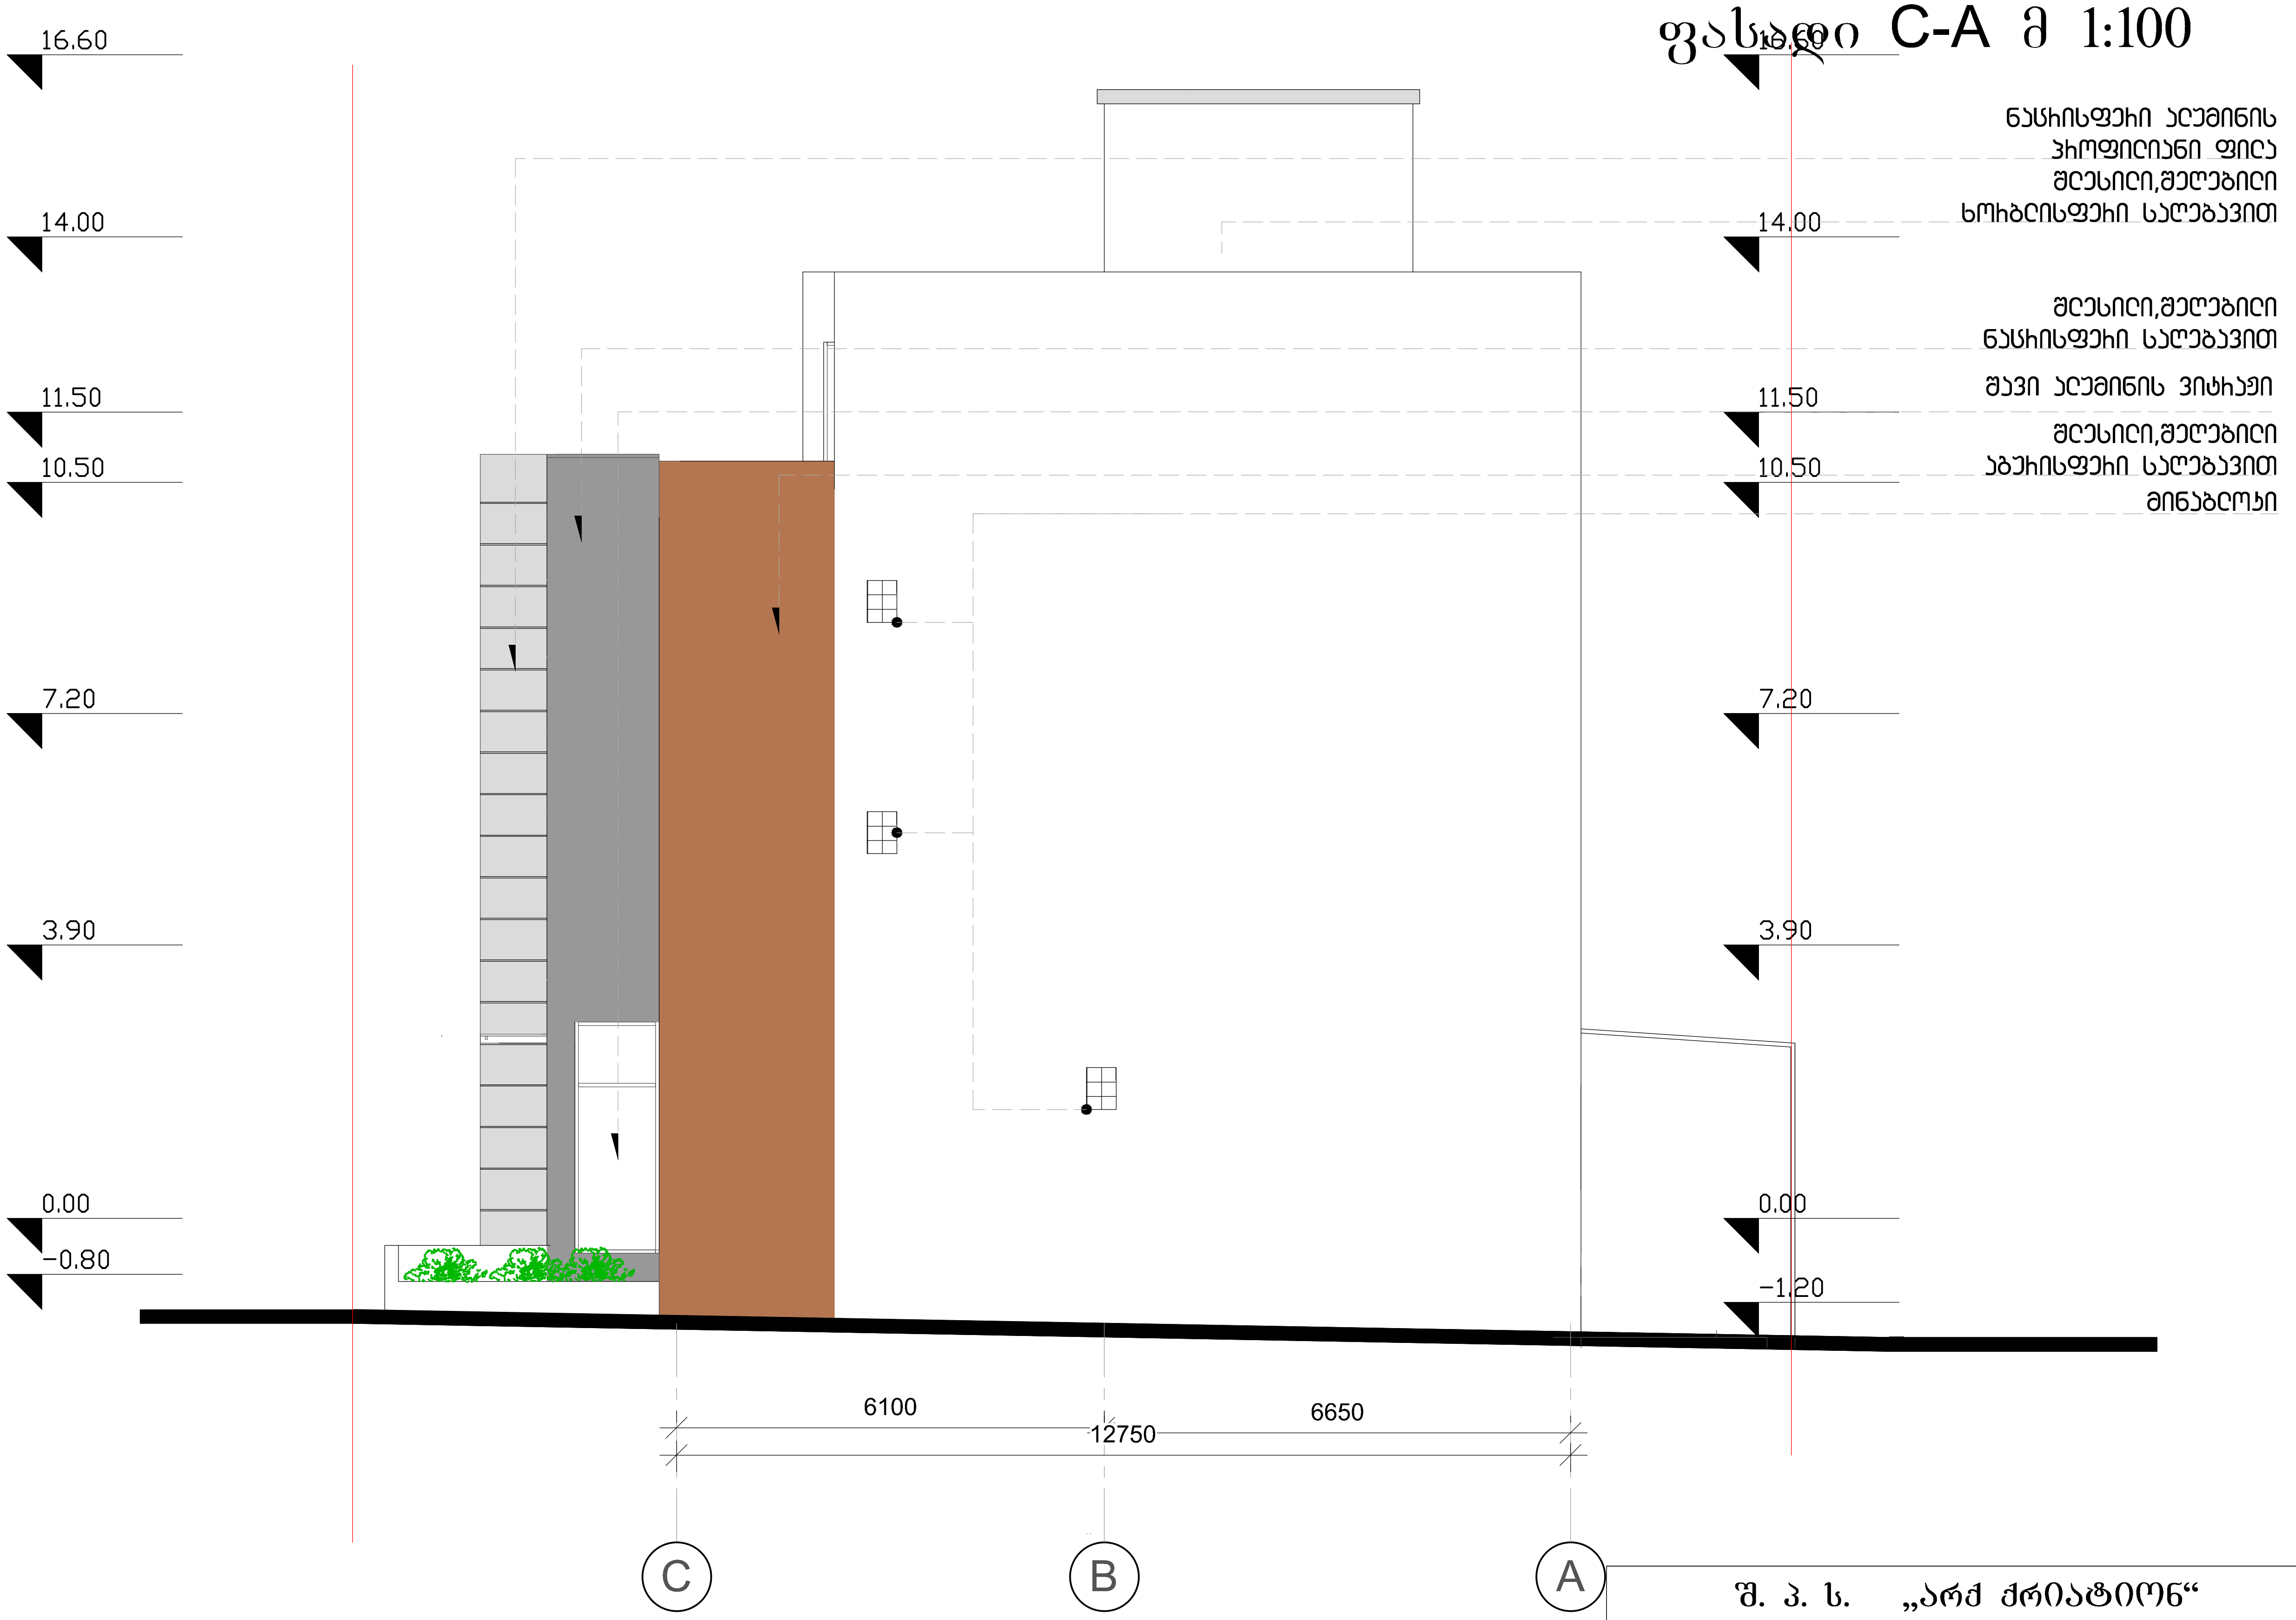

შ. პ. ს. „არქ ქრიატიონ“						2016
დირექტორი		ო.ხუხაშვილი	სამედიცინო დანიშნულების შენობა ქ.თბილისი ჩაჩავას ქუჩა N1/ ლუბლიანას N5			
არქიტექტორი		ო.ხუხაშვილი				
შემსრულებელი		ა.ჯავახიშვილი	ფასადი c-a			
			ფურცელი	ფურც.რ.	მასშტაბი	სტადია
			ა-12	12	1:100	პ.

ფასადი A-C მ 1:100

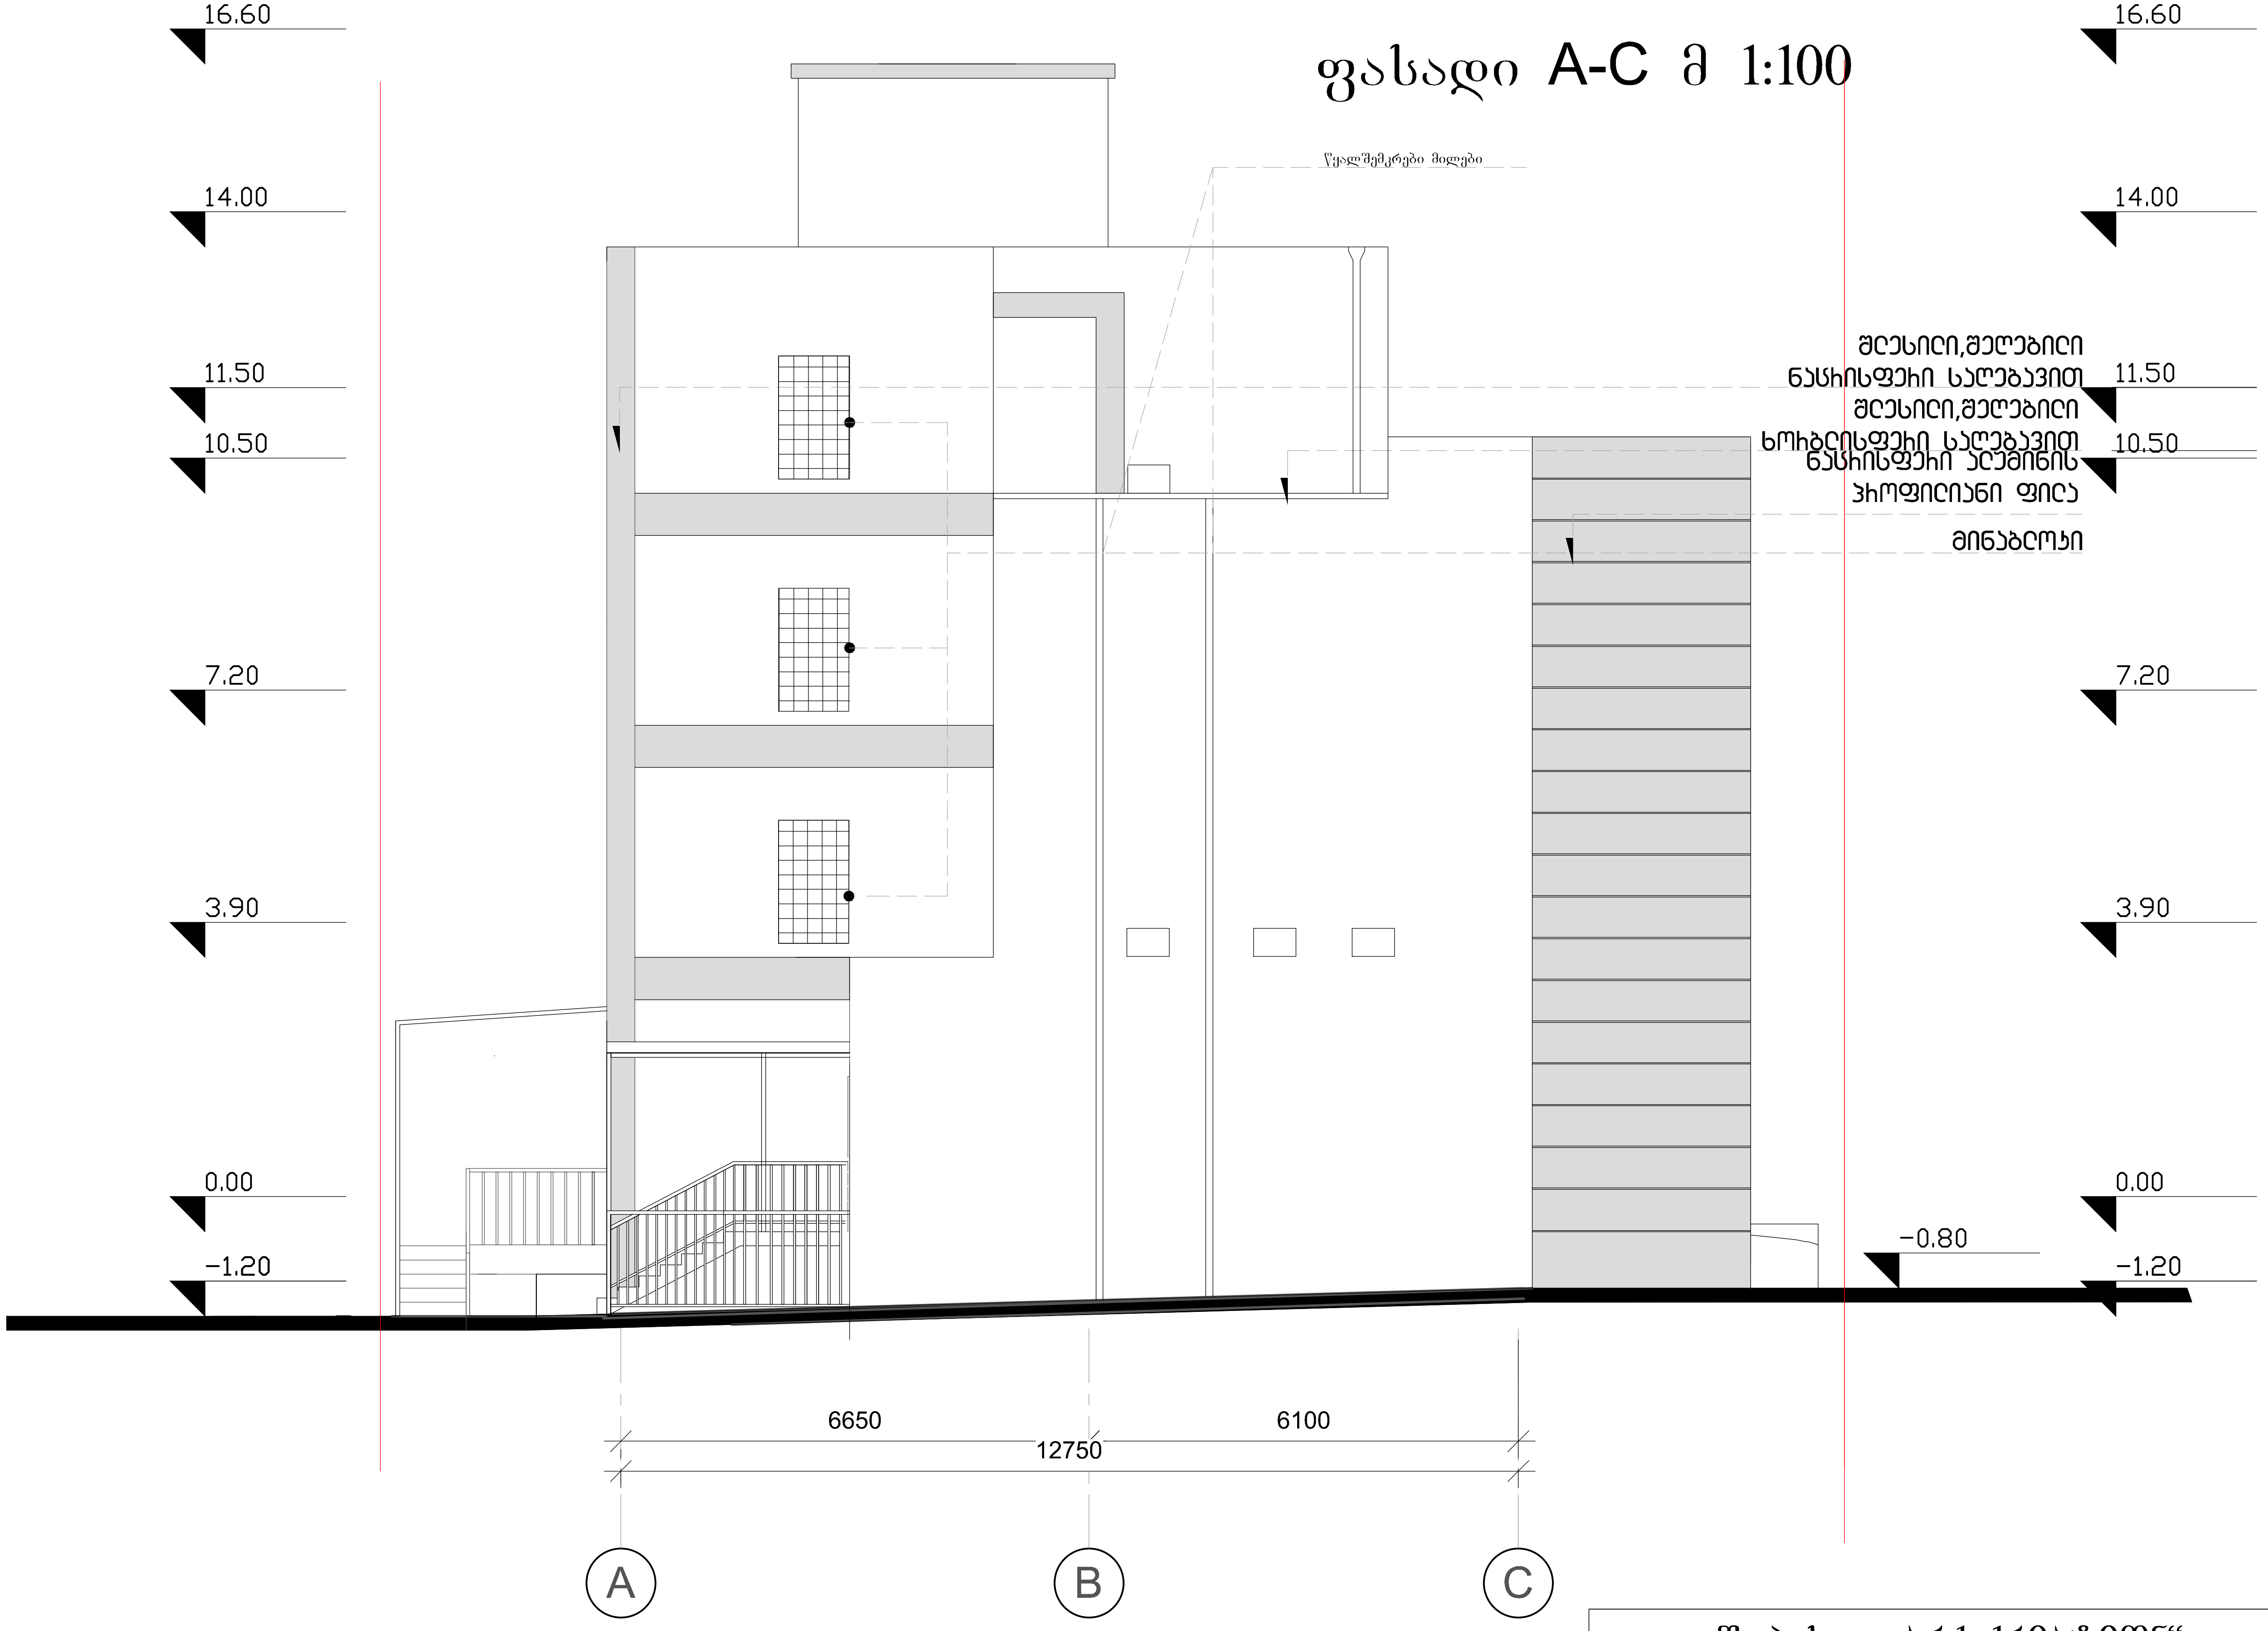

შ. პ. ს. „არქ ქრიატიონ“						2016
დირექტორი		ო.ხუხაშვილი	სამედიცინო დანიშნულების შენობა ქ.თბილისი ჩაჩავას ქუჩა N1/ ლუბლიანას N5			
არქიტექტორი		ო.ხუხაშვილი				
შემსრულებელი		ა.ჯავახიშვილი				
			ფასადი a-c			
			ფურცელი	ფურც.რ.	მასშტაბი	სტადია
			ა-13	12	1:100	პ.

საპროექტო ფასადები

ფასადი 1-5 მ 1:100

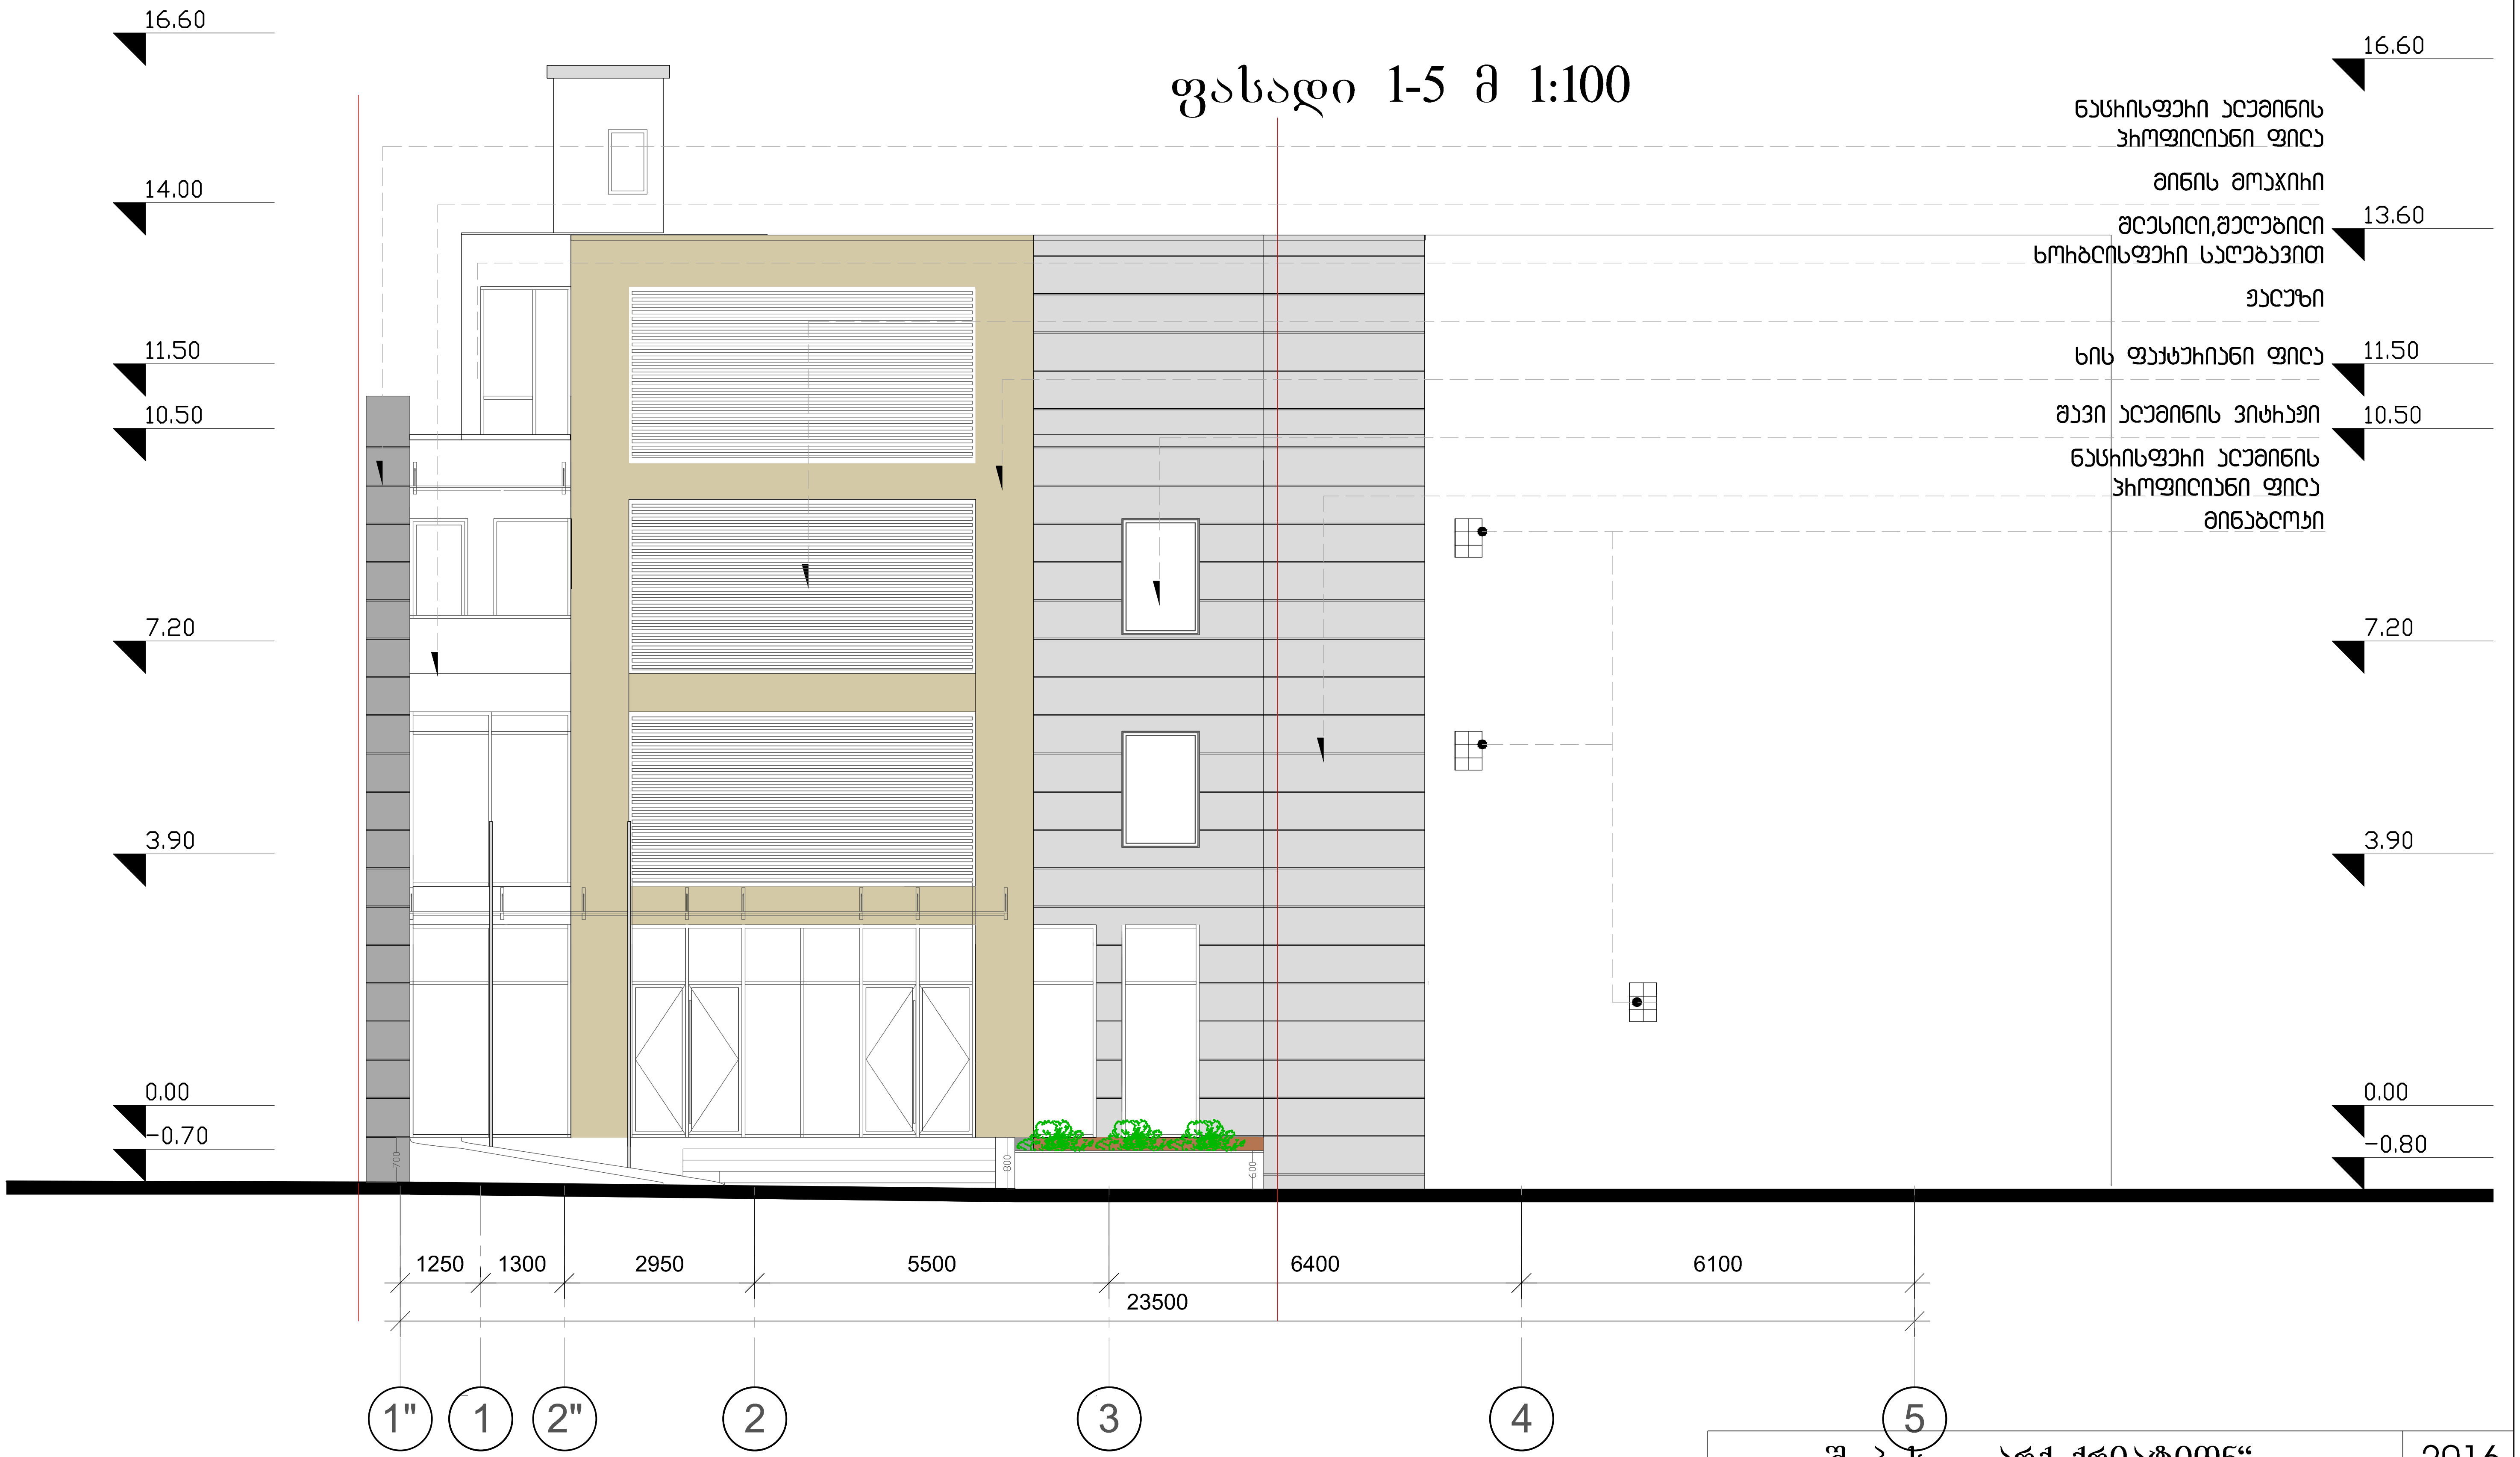

შ. პ. ს. „არქ ქრიატიონ“						2016
დირექტორი		ო.ხუხაშვილი	სამედიცინო დანიშნულების შენობა ქ.თბილისი ჩაჩავას ქუჩა N1/ ლუბლიანას N5			
არქიტექტორი		ო.ხუხაშვილი				
შემსრულებელი		ა.ჯავახიშვილი				
			ფასადი 1-5			
			ფურცელი	ფურც.რ.	მასშტაბი	სტადია
			ა-10	12	1:100	პ.

ფასადი 5-1 მ 1:100

შ. პ. ს. „არქ ქრიატიონ“							2016
დირექტორი		ო.ხუხაშვილი	სამედიცინო დანიშნულების შენობა ქ.თბილისი ჩარგვას ქუჩა N 1/ ლუბლიანას N 5				
არქიტექტორი		ო.ხუხაშვილი					
შემსრულებელი		ა.ჯავახიშვილი	ფასადი 5-1				
			ფურცელი	ფურც.რ.	მასშტაბი	სტადია	
			ა-11	12	1:100	პ.	

ფასადი C-A მ 1:100

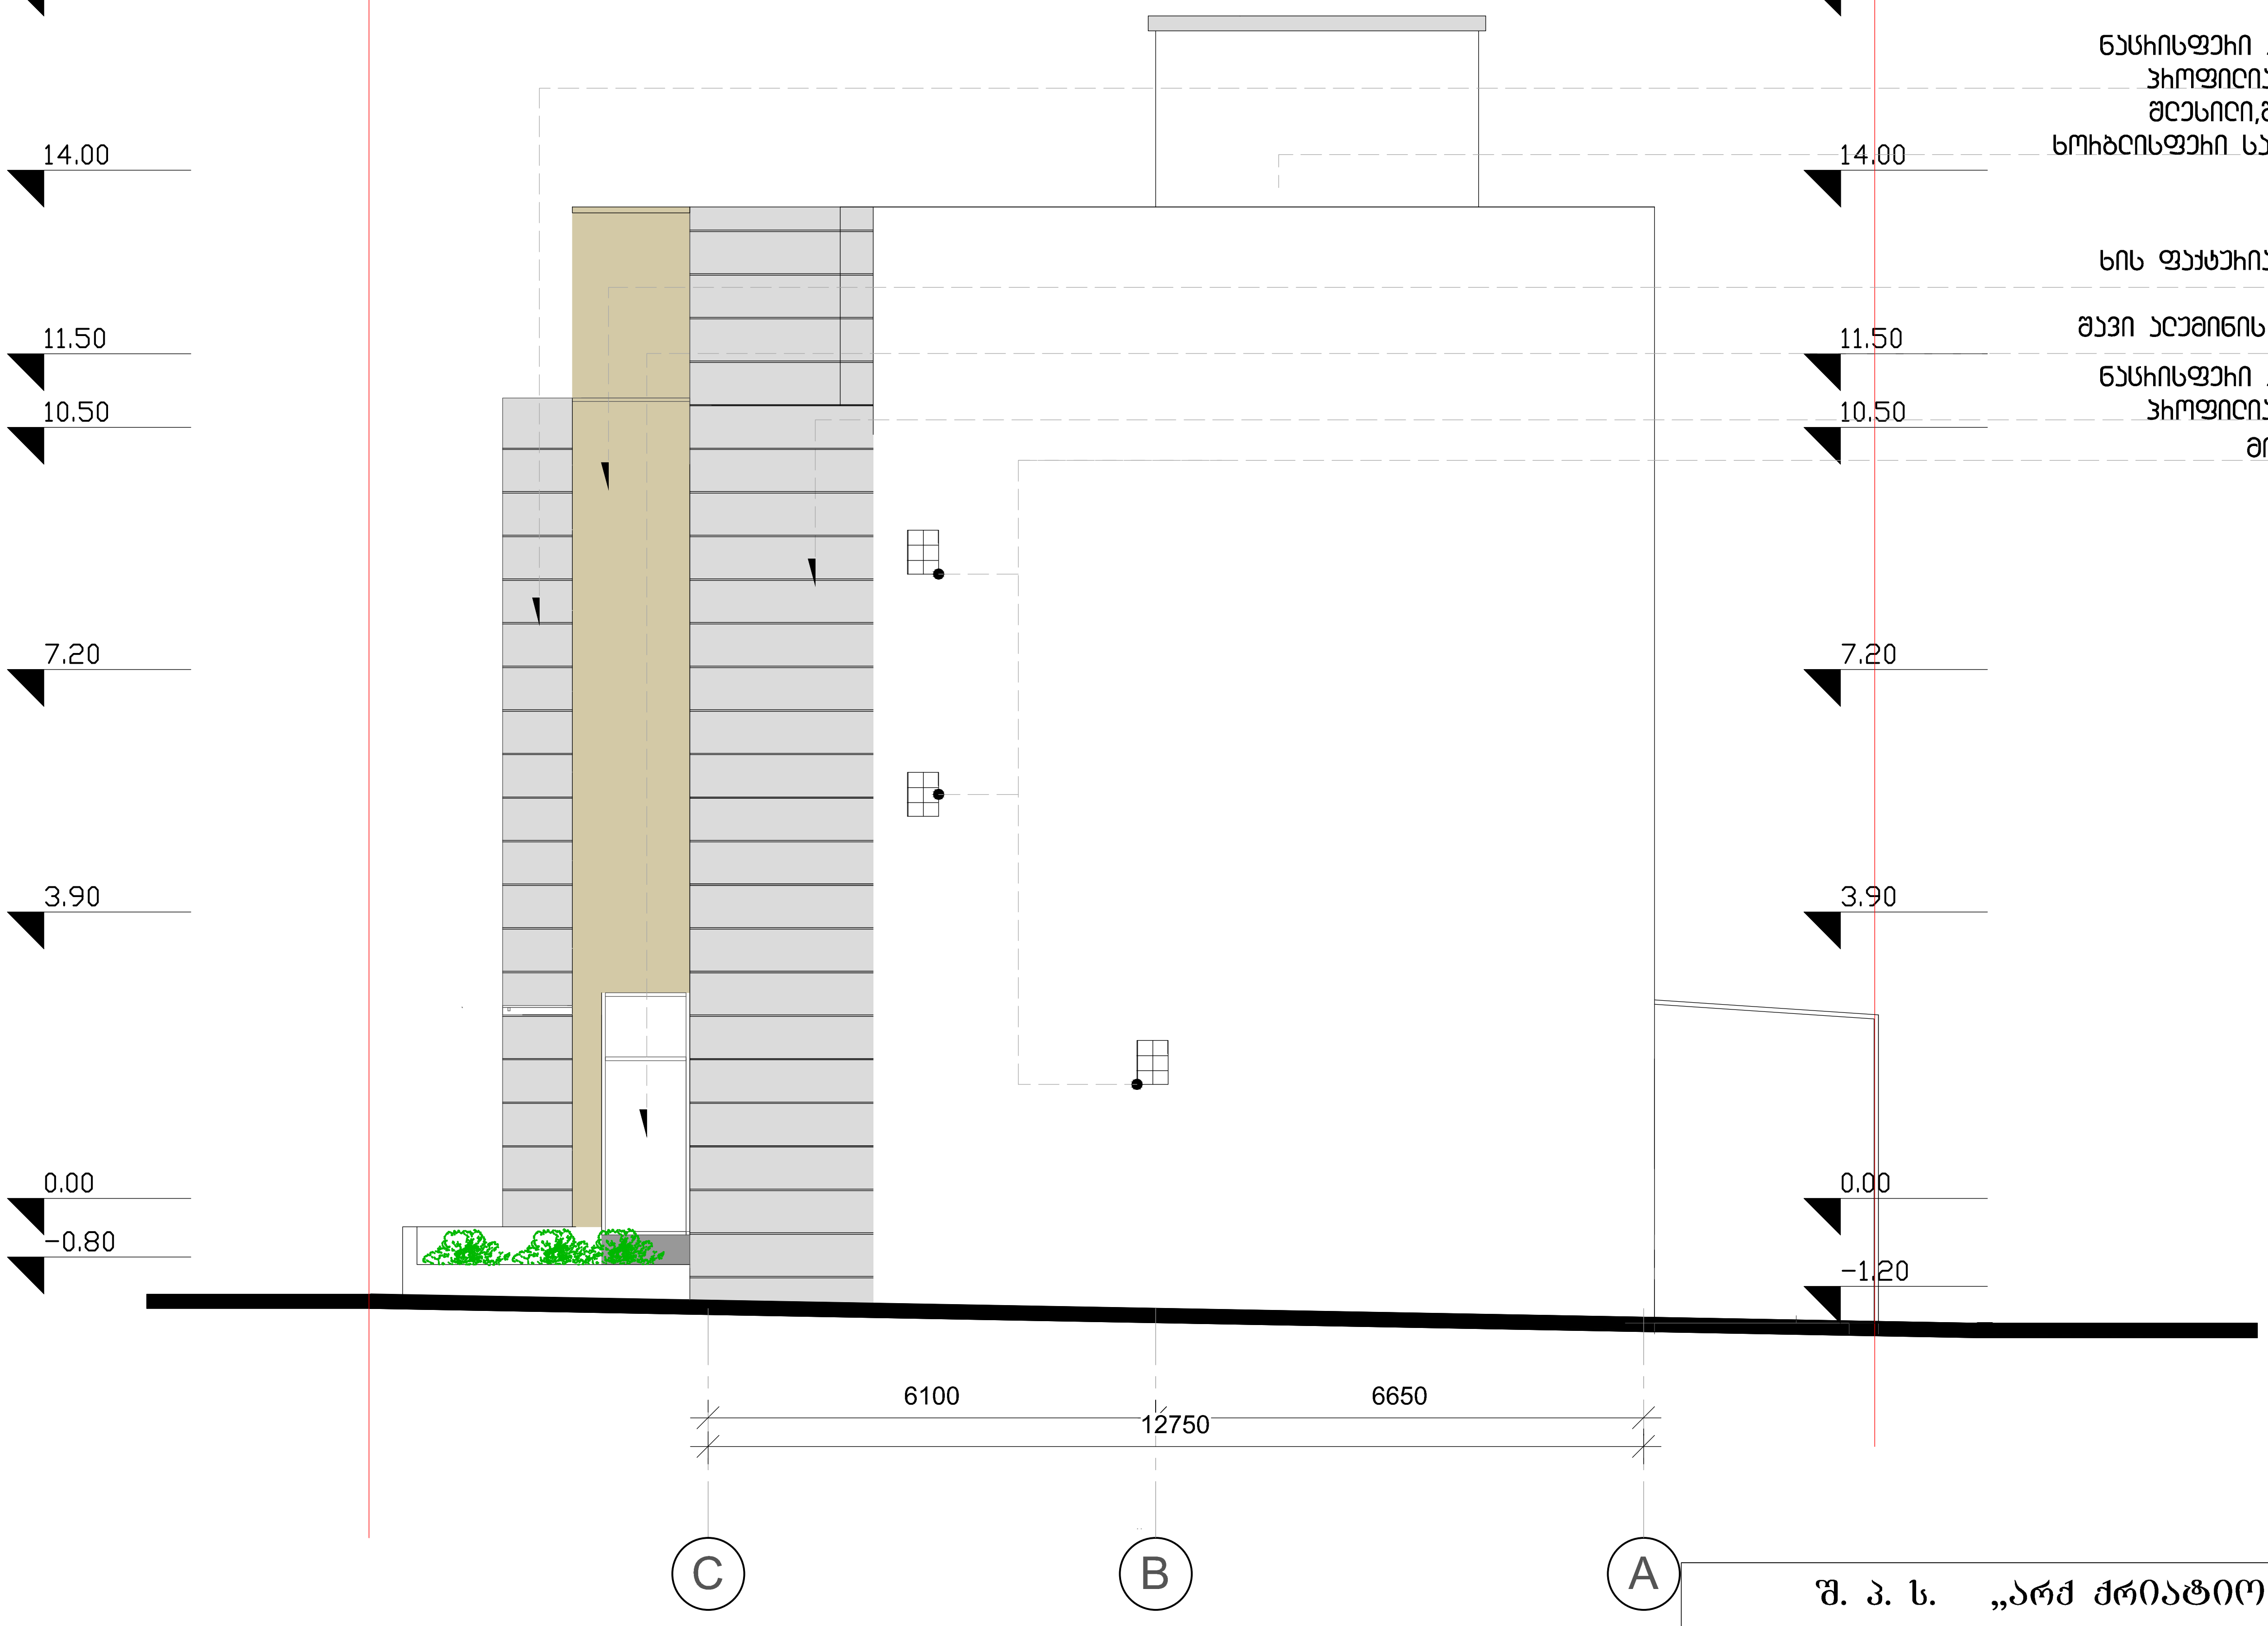

შ. პ. ს. „არქ ქრიატიონ“						2016
დირექტორი		ო.ხუხაშვილი	სამედიცინო დანიშნულების შენობა ქ.თბილისი ჩაჩავას ქუჩა N1/ ლუბლიანას N5			
არქიტექტორი		ო.ხუხაშვილი				
შემსრულებელი		ა.ჯავახიშვილი				
			ფასადი c-a			
			ფურცელი	ფურც.რ.	მასშტაბი	სტადია
			ა-12	12	1:100	პ.

ფასადი A-C მ 1:100

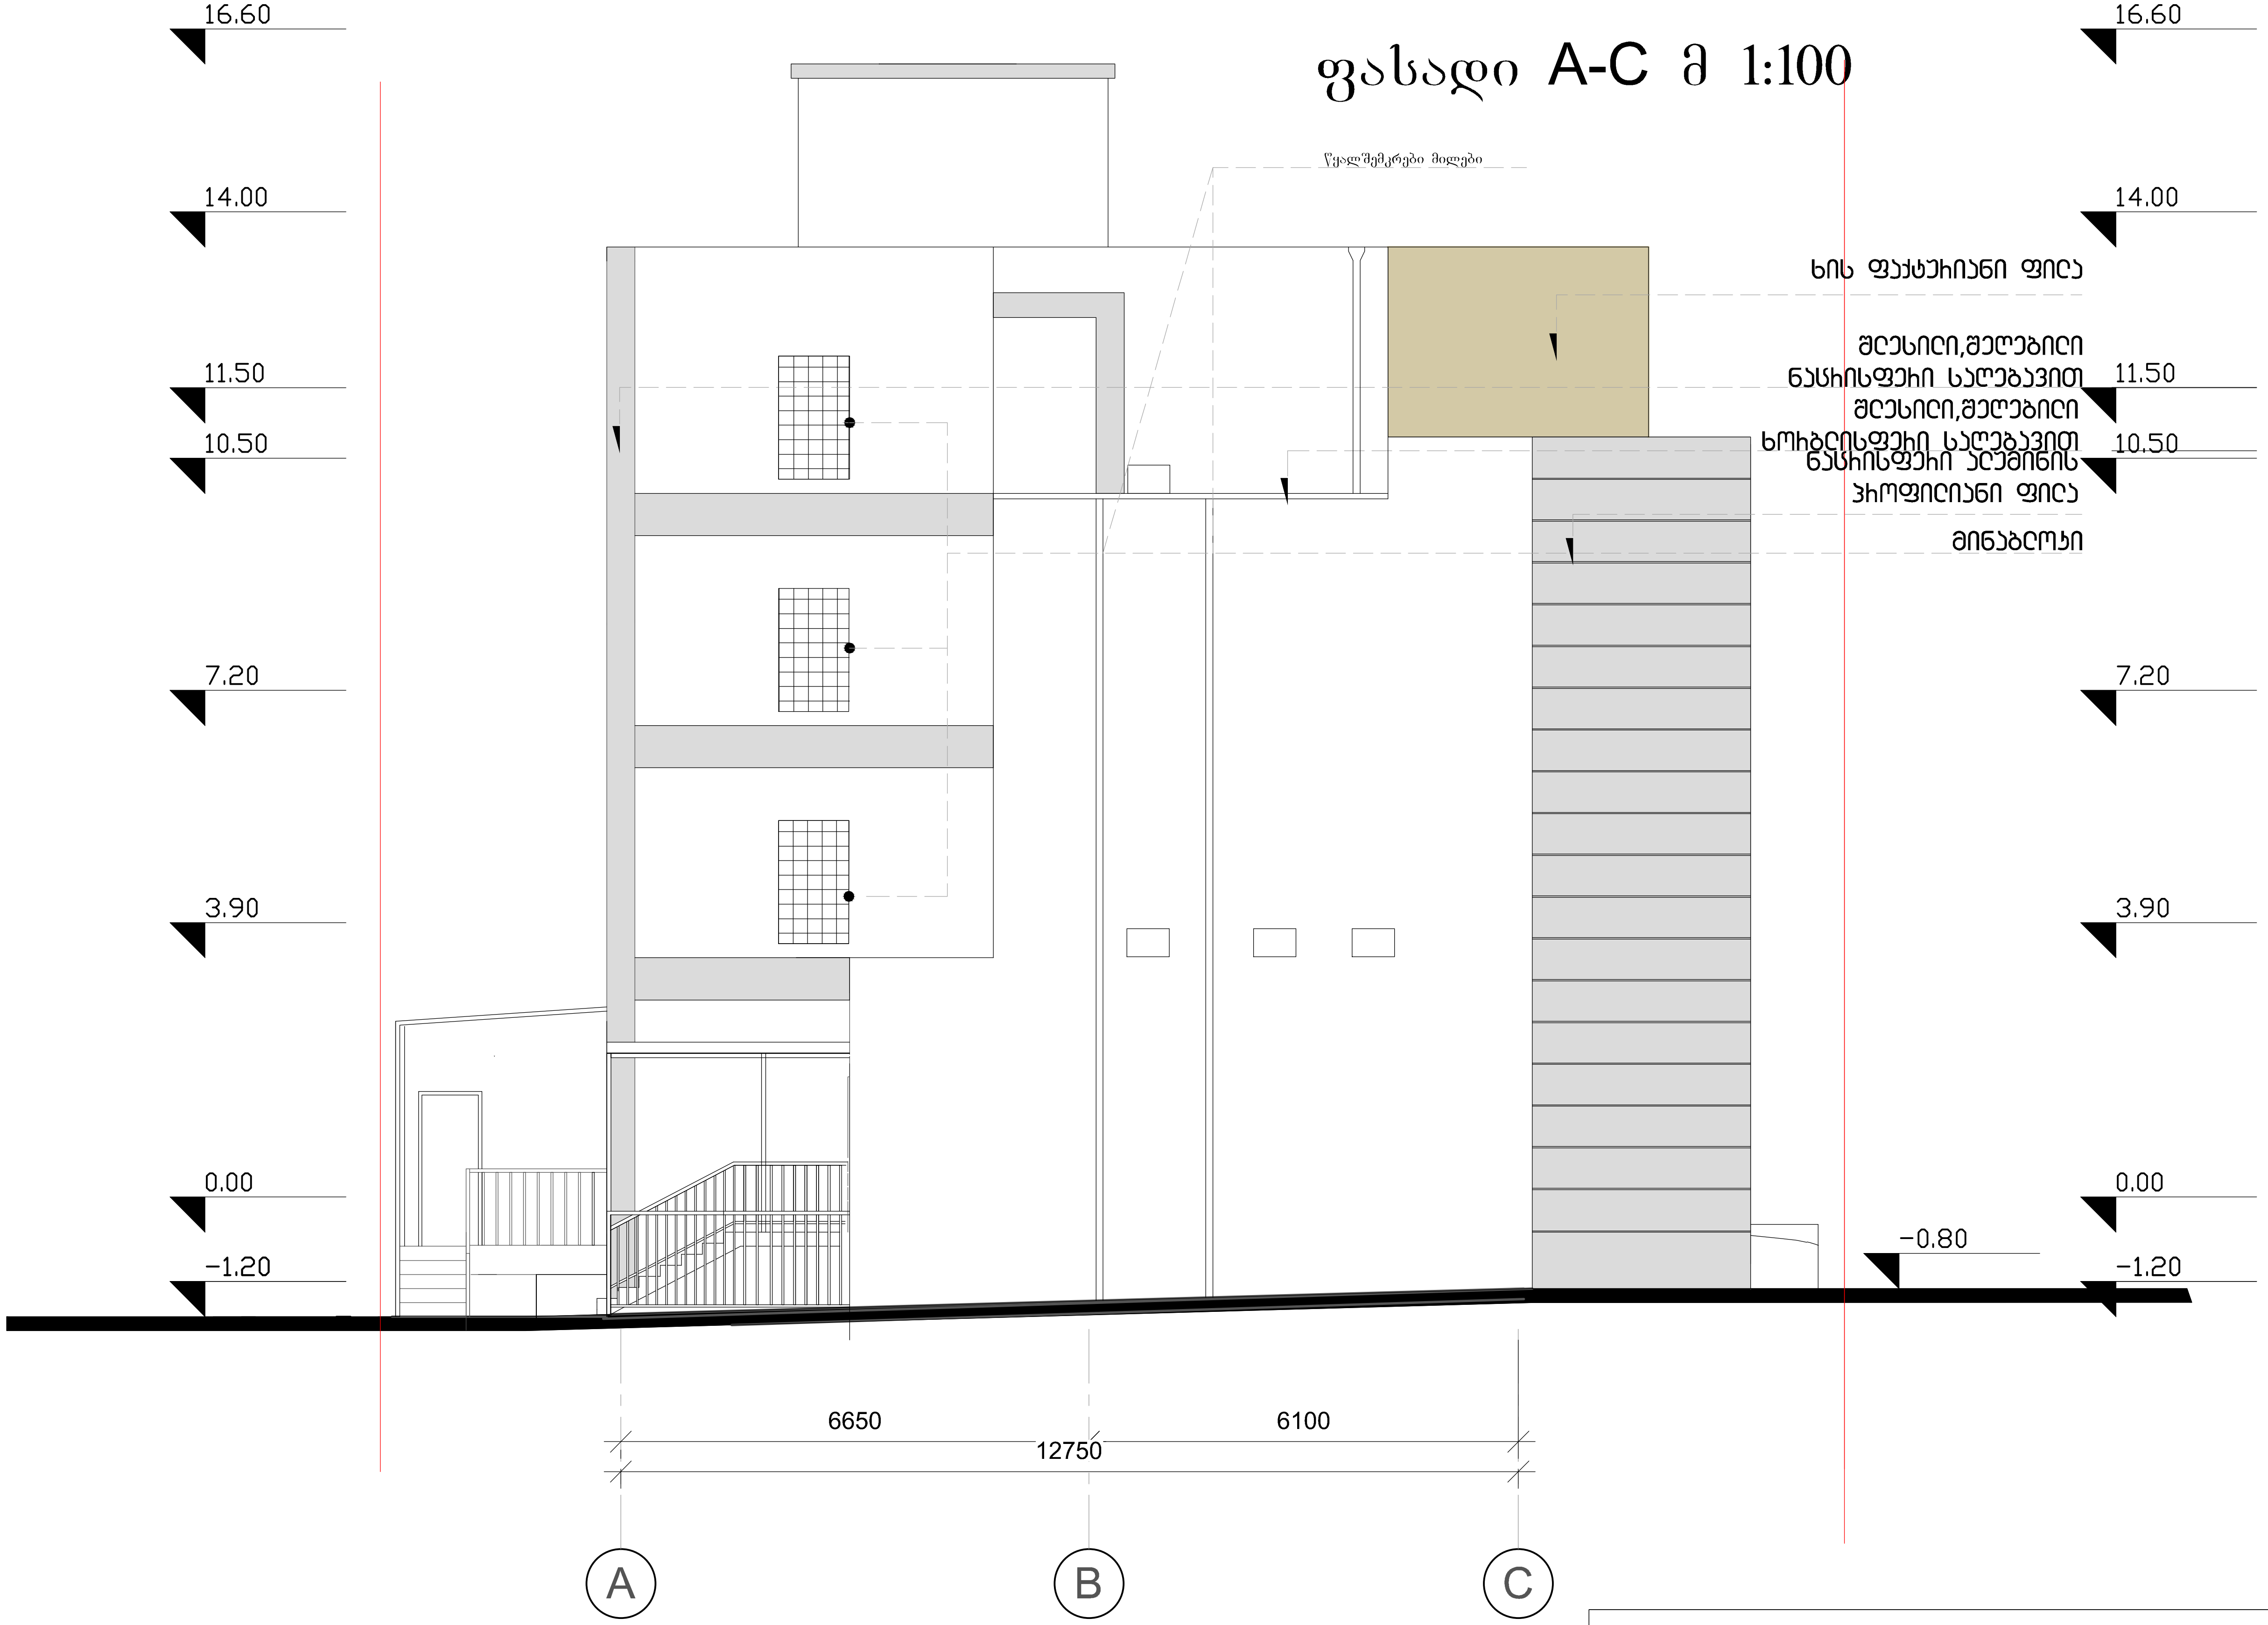

შ. პ. ს. „არქ ქრიატიონ“						2016
დირექტორი		ო.ხუხაშვილი	სამედიცინო დანიშნულების შენობა ქ.თბილისი ჩაჩავას ქუჩა N1/ ლუბლიანას N5			
არქიტექტორი		ო.ხუხაშვილი				
შემსრულებელი		ა.ჯავახიშვილი	ფასადი a-c			
			ფურცელი	ფურც.რ.	მასშტაბი	სტადია
			ა-13	12	1:100	პ.