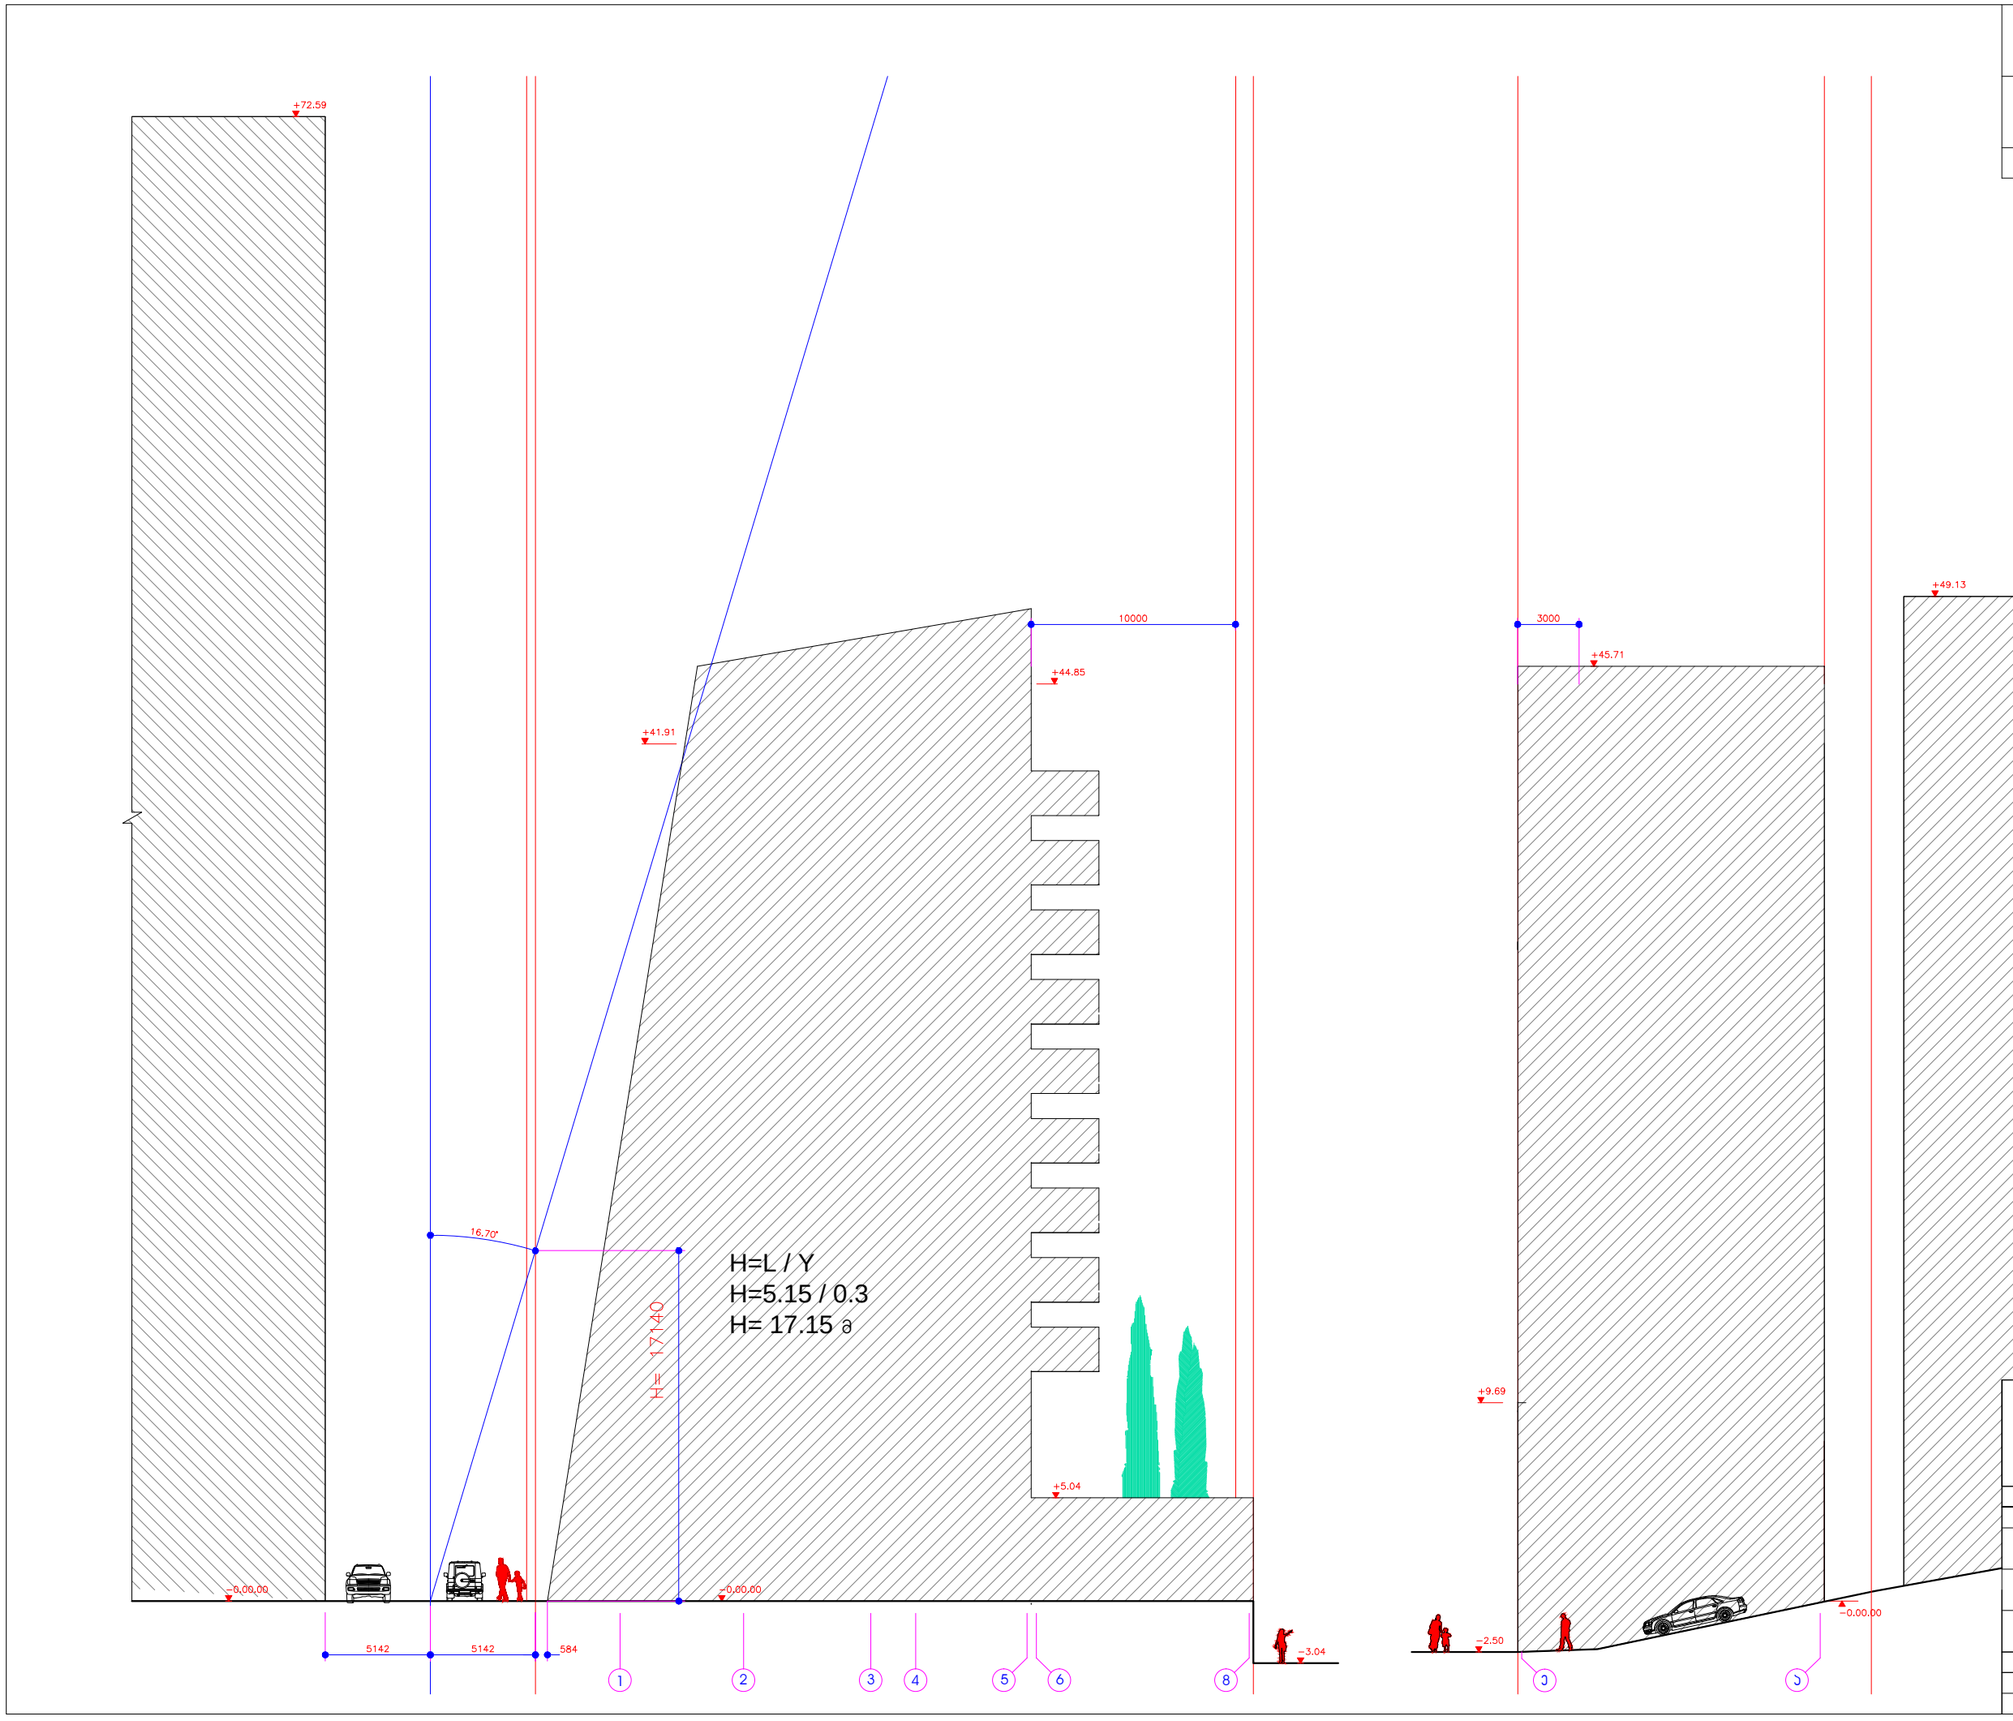

მრავალბინიანი საცხოვრებელი სახლი
ჯავჯავაძის №49 ბ

სიმაღლეების ანგარიშის სქემა

მ 1:200

პროექტირება		
თბილისი აბულაძის ქ. 21		ტ:(995 32) 25 81 02/03
თანამდებობა	სახელი,გვარი	ხელმოწერა
პრ. არქ.	გ.ინასარიძე	
დახაზა	თ.ალავერდაშვილი	
შეამოწმა	დ.ავალიშვილი	
სტადია	პროექტი	
თარიღი	ფურცლის №	ფურც. რაოდენობა
2013	24	27