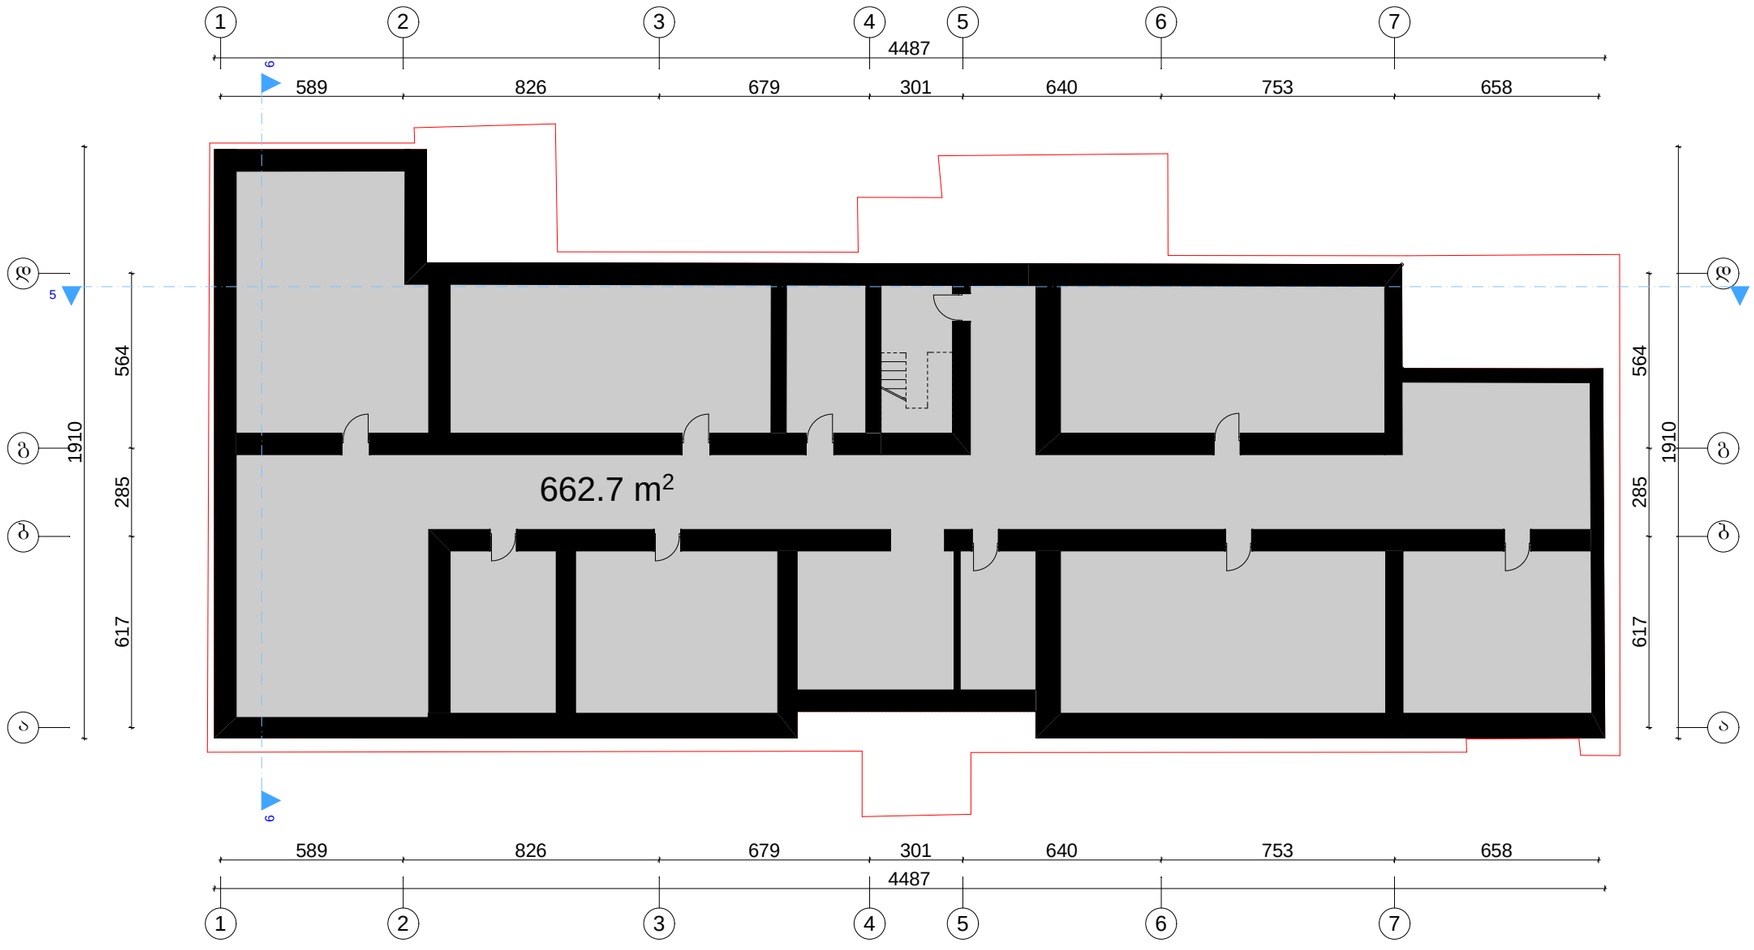


საპროექტო ორგანიზაცია
არქიპროექტი

ARCHI COLLEGIUM

ქ. თბილისი
უნივერსიტეტის ქ. 52
ტელ: 579940644

პროექტის დასახელება

ქ. თბილისი, წერეთლის გამზირი N138, არსებული კლინიკის რეკონსტრუქციის (მიშენება-დაშენება) პროექტი

ნახაზი

აზომვითი ნახაზი

სარდაფის გეგმა

სტადია

მთავარი არქიტექტორი	თამაზი მურვანიძე
ავტორი	ალექსანდრე მურვანიძე
შემსრულა	ალექსანდრე მურვანიძე

მასშტაბი

1:200



საპროექტო ორგანიზაცია

არქიპროექტი

ქ. თბილისი
უნივერსიტეტის ქ. 52
ტელ: 579940644

პროექტის დასახელება

ქ. თბილისი, წერეთლის გამზირი N138, არსებული კლინიკის რეკონსტრუქციის (მიშენება-დაშენება) პროექტი

ნახაზი

აზომვითი ნახაზი


I სართულის გეგმა

სტადია

მთავარი არქიტექტორი	თამაზი მურვანიძე
ავტორი	ალექსანდრე მურვანიძე
შეასრულა	ალექსანდრე მურვანიძე

მასშტაბი

1:200

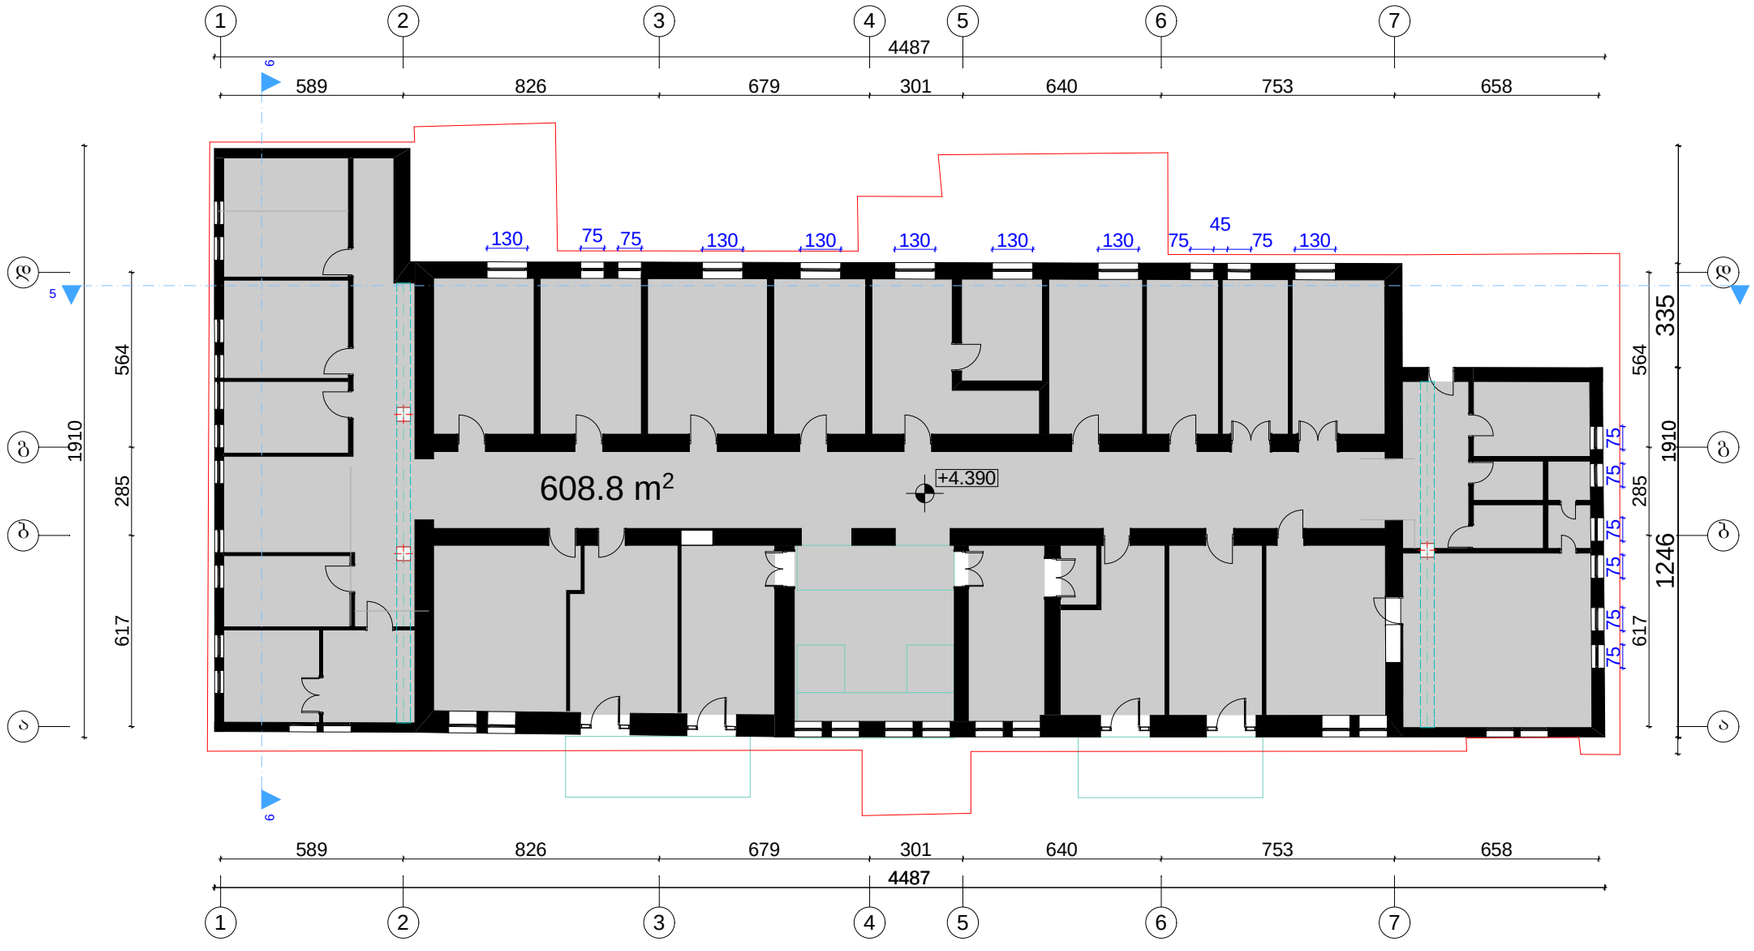

საპროექტო ორგანიზაცია

არქიპროლებიუმი

ქ. თბილისი
უნივერსიტეტის ქ. 52
ტელ: 579940644

პროექტის დასახელება

ქ. თბილისი, წერეთლის გამზირი N138, არესუბული კლინიკის რეკონსტრუქციის (მიშენება-დაშენება) პროექტი

ნახაზი

აზომვითი ნახაზი


II სართულის გეგმა

სტადია

მთავარი არქიტექტორი	თამაზი მურვანიძე
ავტორი	ალექსანდრე მურვანიძე
შეასრულა	ალექსანდრე მურვანიძე

მასშტაბი

1:200

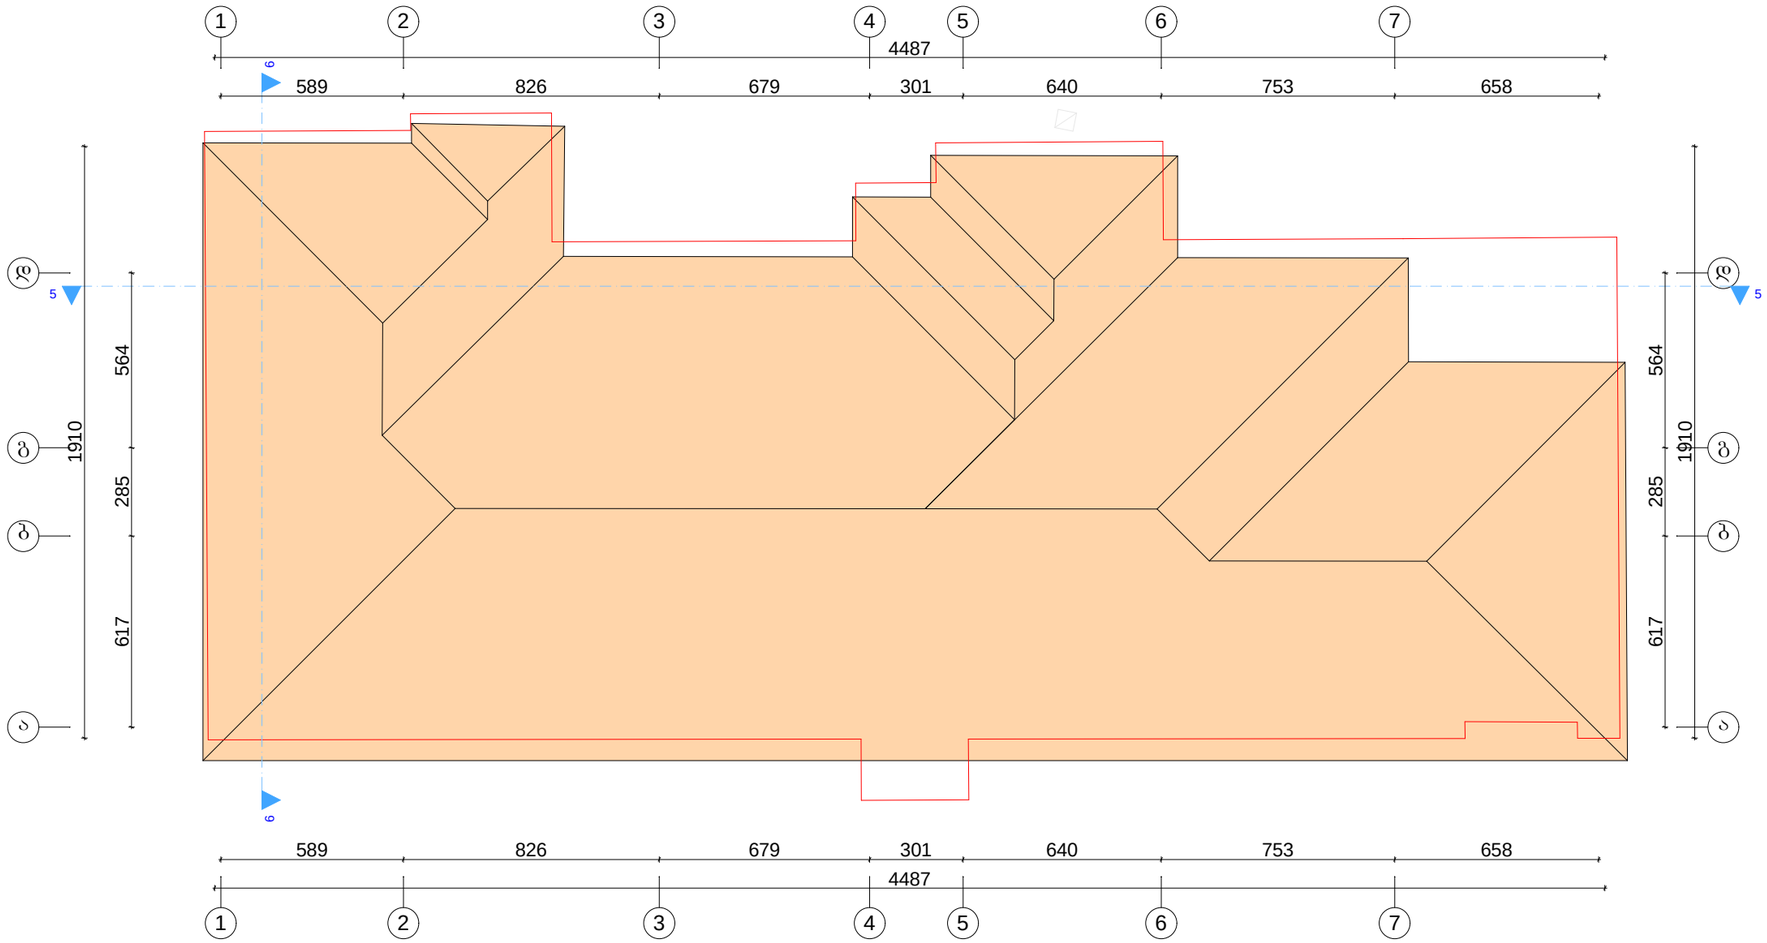

საპროექტო ორგანიზაცია
არქიპროექტი

ქ. თბილისი
უნივერსიტეტის ქ. 52
ტელ: 579940644

პროექტის დასახელება

ქ. თბილისი, წერეთლის გამზირი N138, არსებული კლინიკის რეკონსტრუქციის (მიშენება-დაშენება) პროექტი

ნახაზი

აზომვითი ნახაზი


სახურავის გეგმა

სტადია

მთავარი არქიტექტორი	თამაზი მურვანიძე
ავტორი	ალექსანდრე მურვანიძე
შეასრულა	ალექსანდრე მურვანიძე

მასშტაბი

1:200

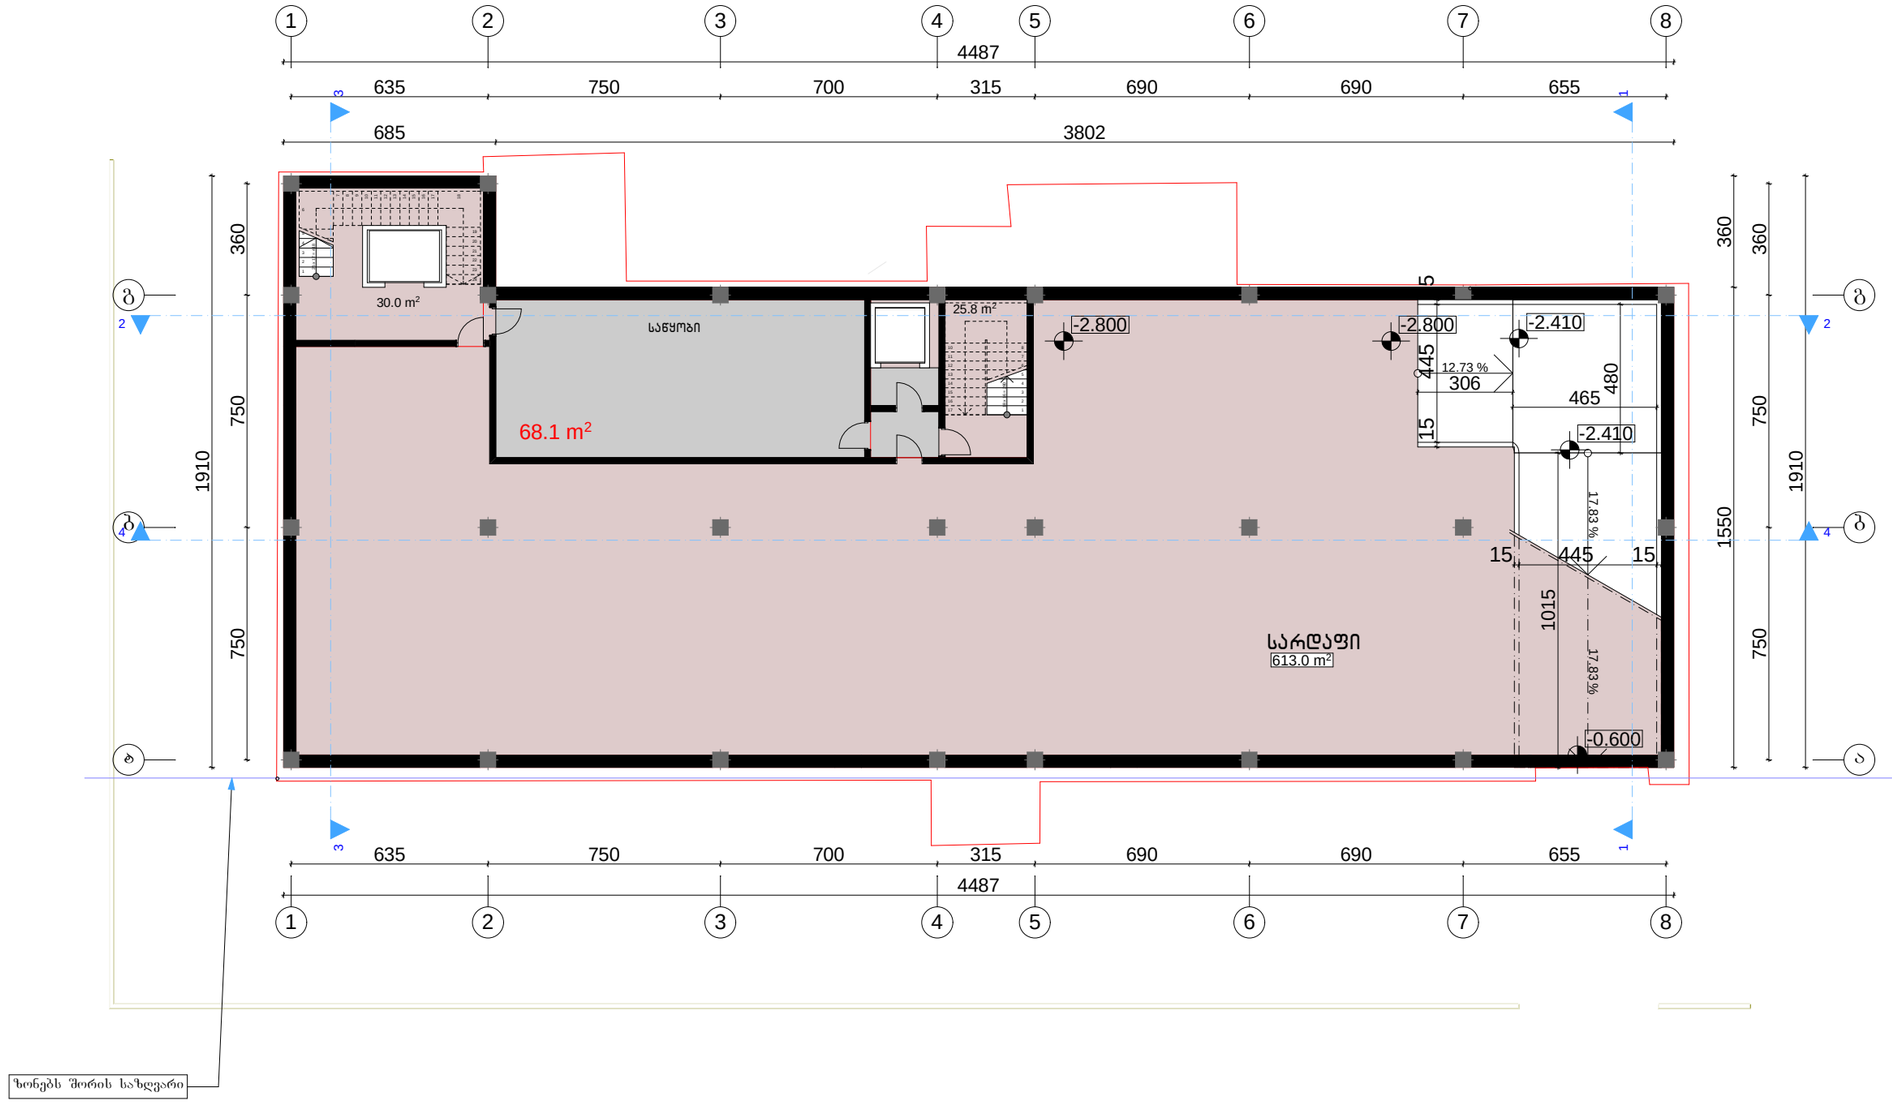

საპროექტო ორგანიზაცია

არქიპოლისი

ქ. თბილისი
უნივერსიტეტის ქ. 52
ტელ: 579940644

პროექტის დასახელება

ქ. თბილისი, წერეთლის გამზირი N138, არსებული კლინიკის რეკონსტრუქციის (მიშენება-დაშენება) პროექტი

ნახაზი

სარდაფის გეგმა


სტადია

მთავარი არქიტექტორი	თამაზი მურვანიძე
ავტორი	ალექსანდრე მურვანიძე
შეასრულა	ალექსანდრე მურვანიძე

მასშტაბი

1:200


მინაბლოკი
არსებული ფანჯრები
1
2
3
4
5
6
7
8
4487
635
750
700
315
690
690
655
685
3802
685
180 160 150 210 175 160 185 160 115 160 125 160 210 160 147 215 115 160 855
მინაბლოკი
428
210
160
332
335
215
160
35.1 m²
19.6 m²
17.8 m²
არქივი
25.0 m²
17.9 m²
რენდგენი
34.0 m²
პულტის ოთახი
30.5 m²
KT
28.0 m²
3.7 m²
3.5 m²
11.7 m²
3.0 m²
11.8 m²
20.2 m²
ოჯახის ექიმი
±0.000
(413.47)
144.5 m²
-2.410
სტომატოლოგი
18.3 m²
რკ. ექიმი
28.4 m²
რკ. ექიმი
24.8 m²
21.9 m²
ოჯახის ექიმი
21.6 m²
ოჯახის ექიმი
17.6 m²
ლაბორატ.
27.0 m²
ლაბორატ.
სტომატოლოგი
17.2 m²
15
445
15
1015
17.83%
-0.600
180 310 265 200 200 200 130 200 180 805 180 200 130 200 200 200 207 500
1,880
780
1,325
500
635
750
700
315
690
690
655
4487
1
2
3
4
5
6
7
8
1910
750
360 170 190 191 190 150 190 149 190 150
1550
225
50 70 95 70 50 70 100 70 50 70
40 80 80 150
210
70
70
70

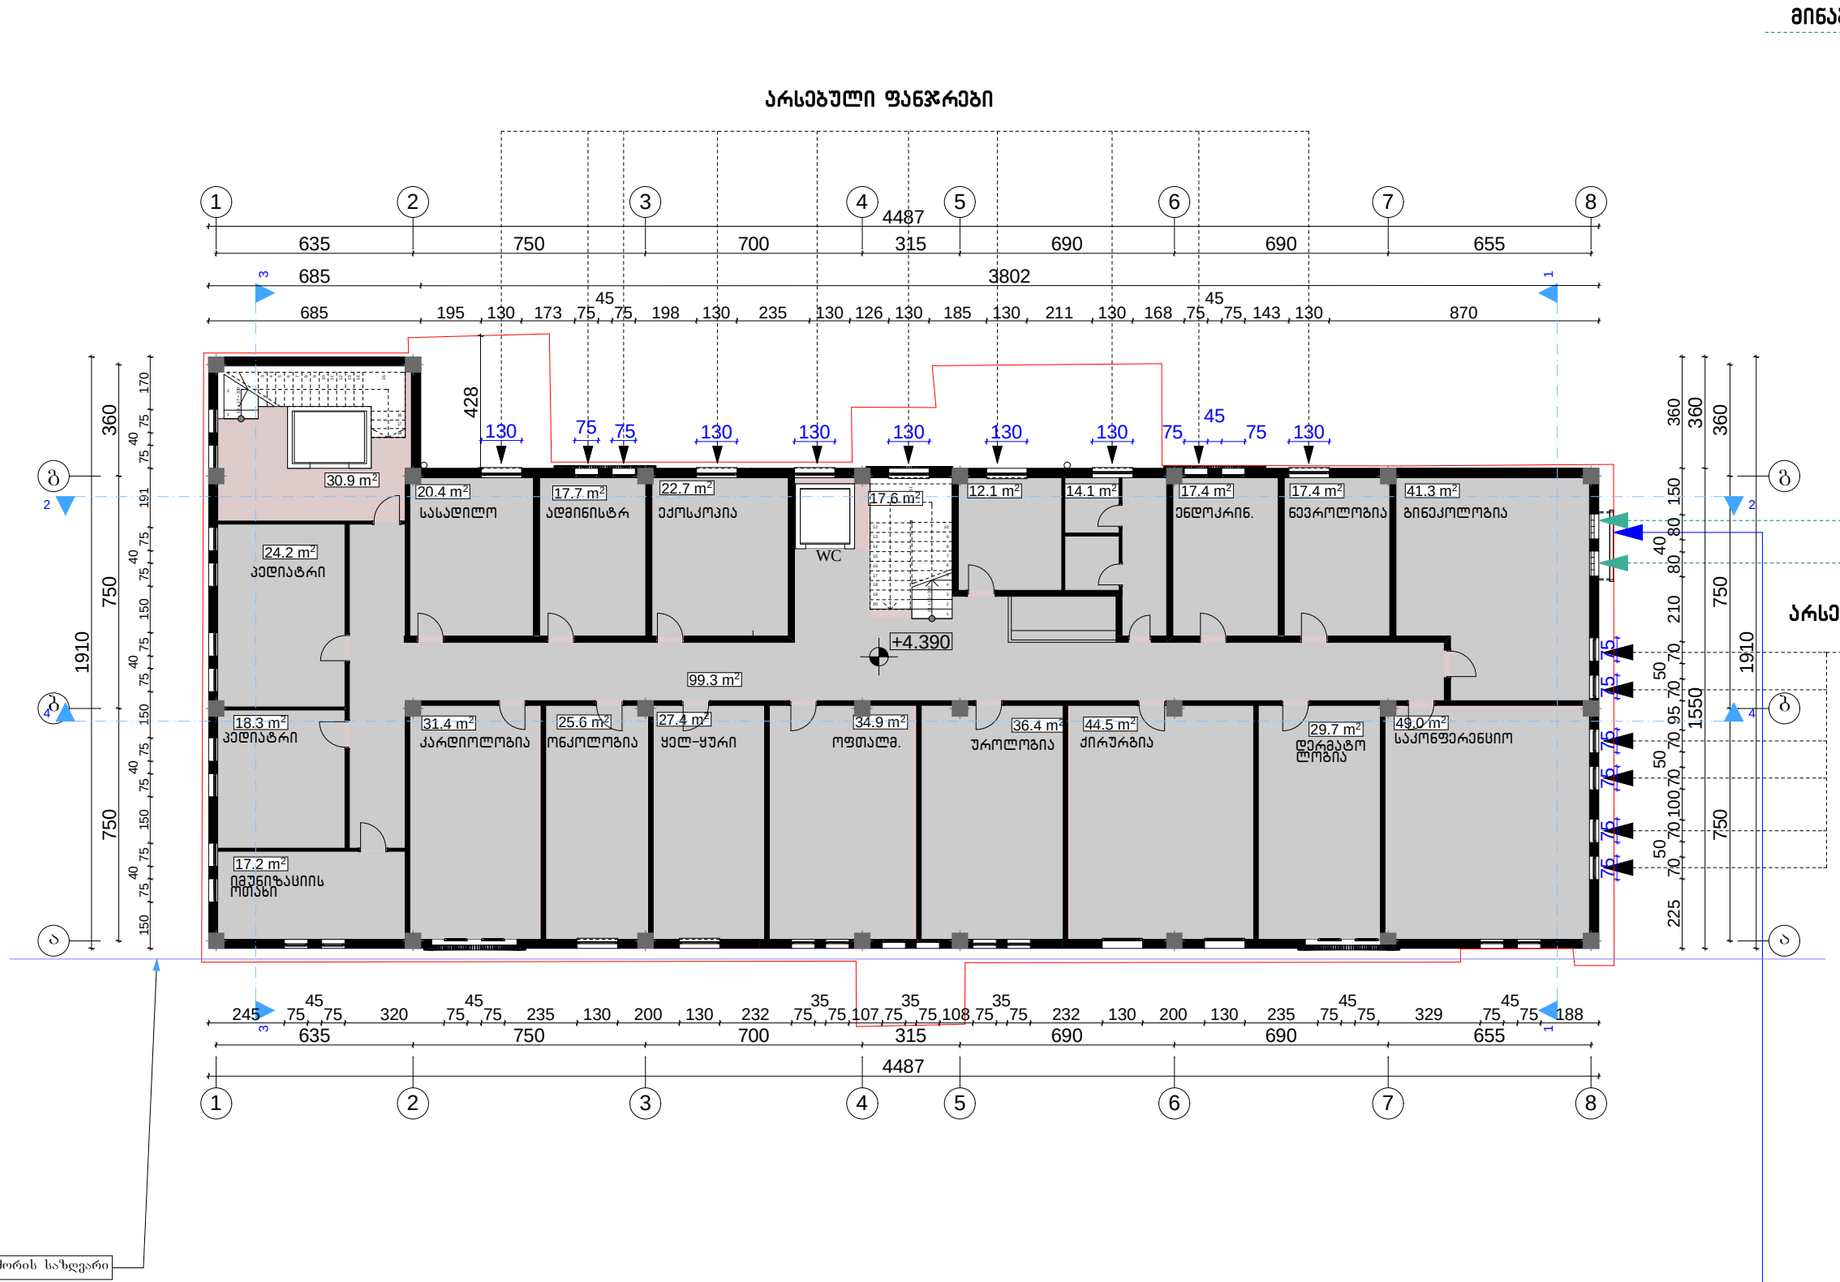

კ2 – ის კროკი

720.2 m²

საპროექტო ორგანიზაცია
არქიპოლებიუმი
ქ. თბილისი
უნივერსიტეტის ქ. 52
ტელ: 579940644

პროექტის დასახელება

ქ. თბილისი, წერეთლის გამზირი N138, არსებული კლინიკის რეკონსტრუქციის (მიშენება-დაშენება) პროექტი

ნახაზი

II სართულის გეგმა

სტადია


მთავარი არქიტექტორი	თამაზი მურვანიძე
ავტორი	ალექსანდრე მურვანიძე
შესრულა	ალექსანდრე მურვანიძე

მასშტაბი

1:200

მინაბლოკი


მინაბლოკი

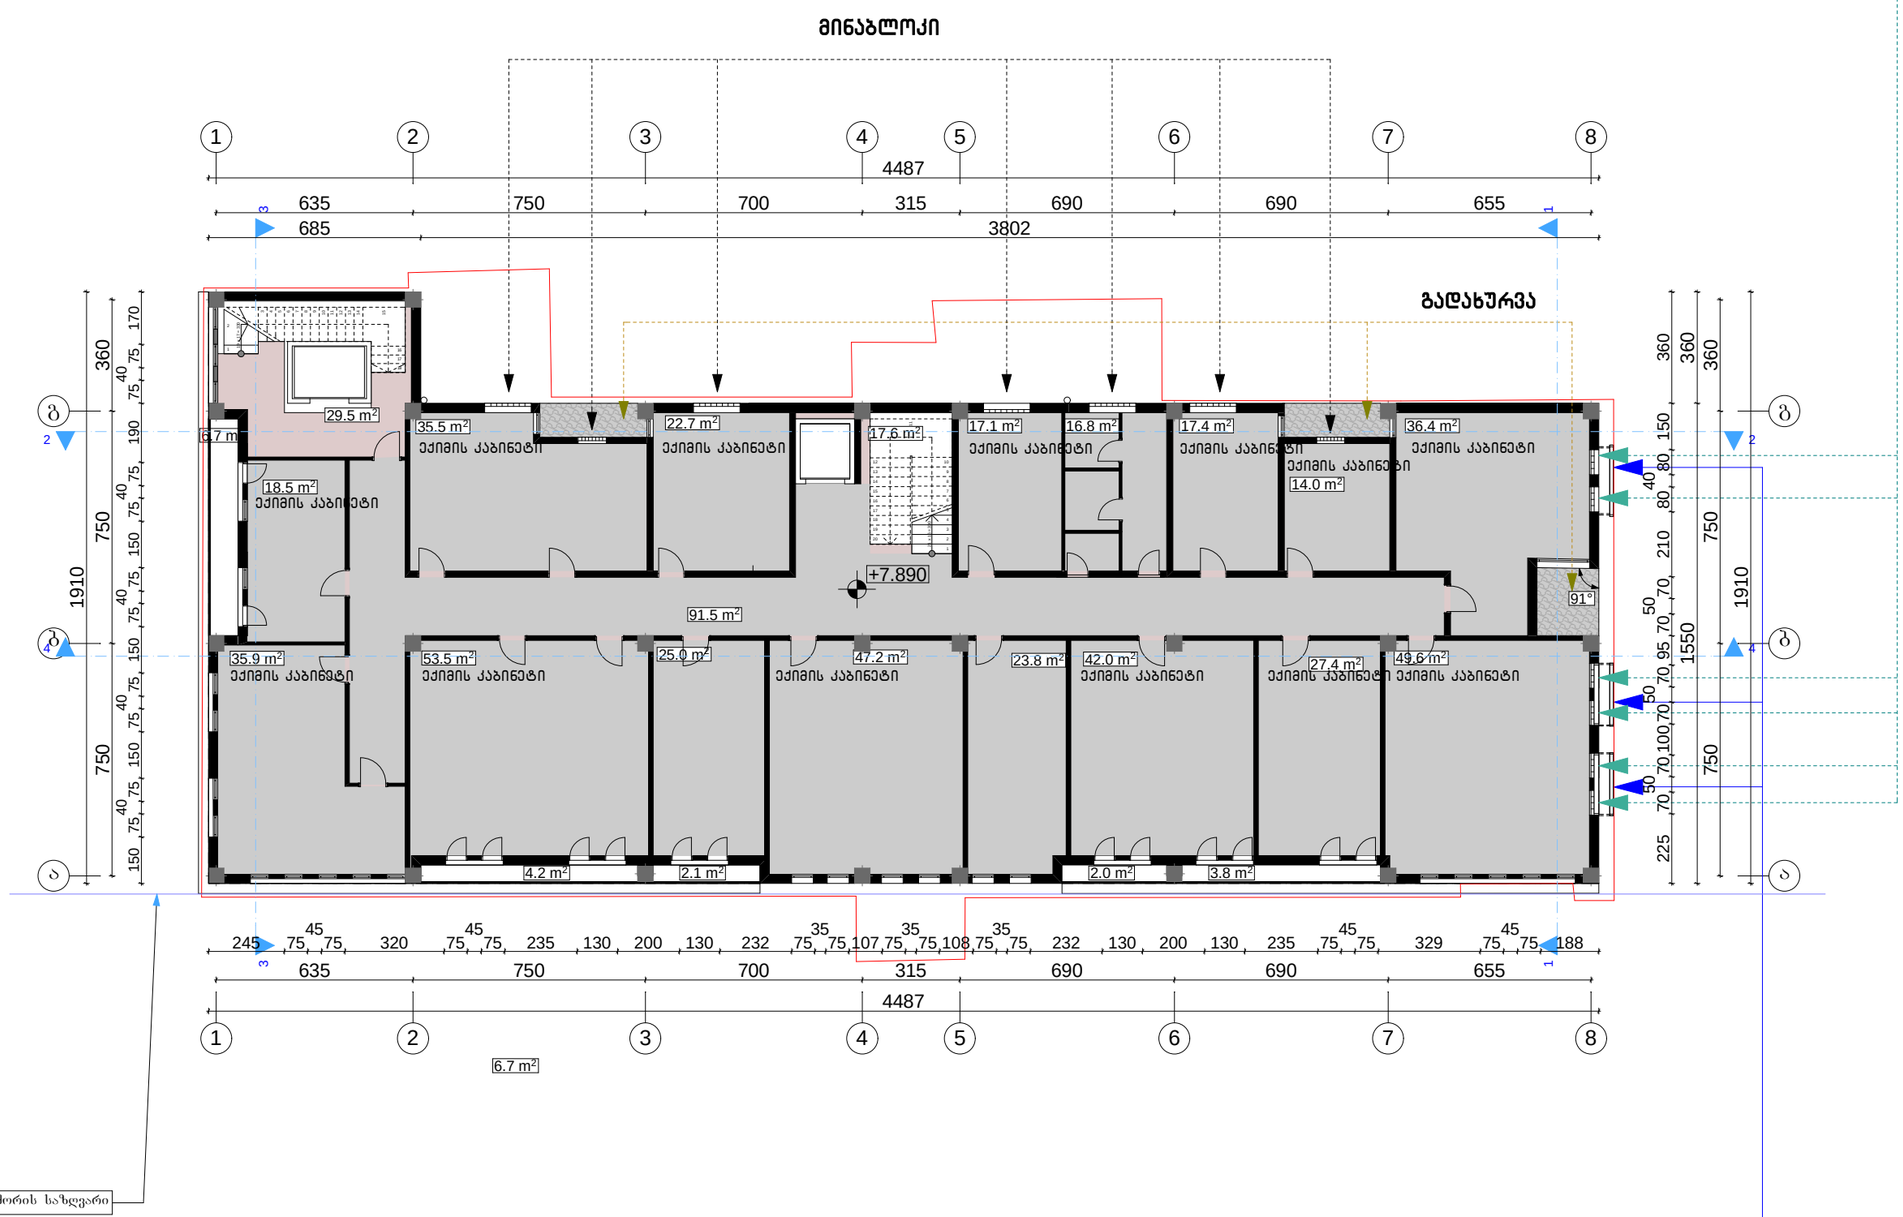

ფაიბერი ფილა ლითონის ელემენტით

კ2 – ის კროკი

695.7 m²

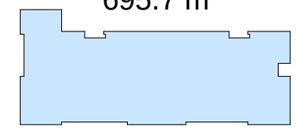

საპროექტო ორგანიზაცია

არქიპროექტებიუმი

ქ. თბილისი
უნივერსიტეტის ქ. 52
ტელ: 579940644

პროექტის დასახელება

ქ. თბილისი, წერეთლის გამზირი N138, არსებული კლინიკის რეკონსტრუქციის (მიშენება-დაშენება) პროექტი

ნახაზი

III სართულის გეგმა

სტადია


მთავარი არქიტექტორი	თამაზი მურვანიძე
ავტორი	ალექსანდრე მურვანიძე
შემსრულა	ალექსანდრე მურვანიძე

მასშტაბი

1:200

მინაბლოკი


მინაბლოკი

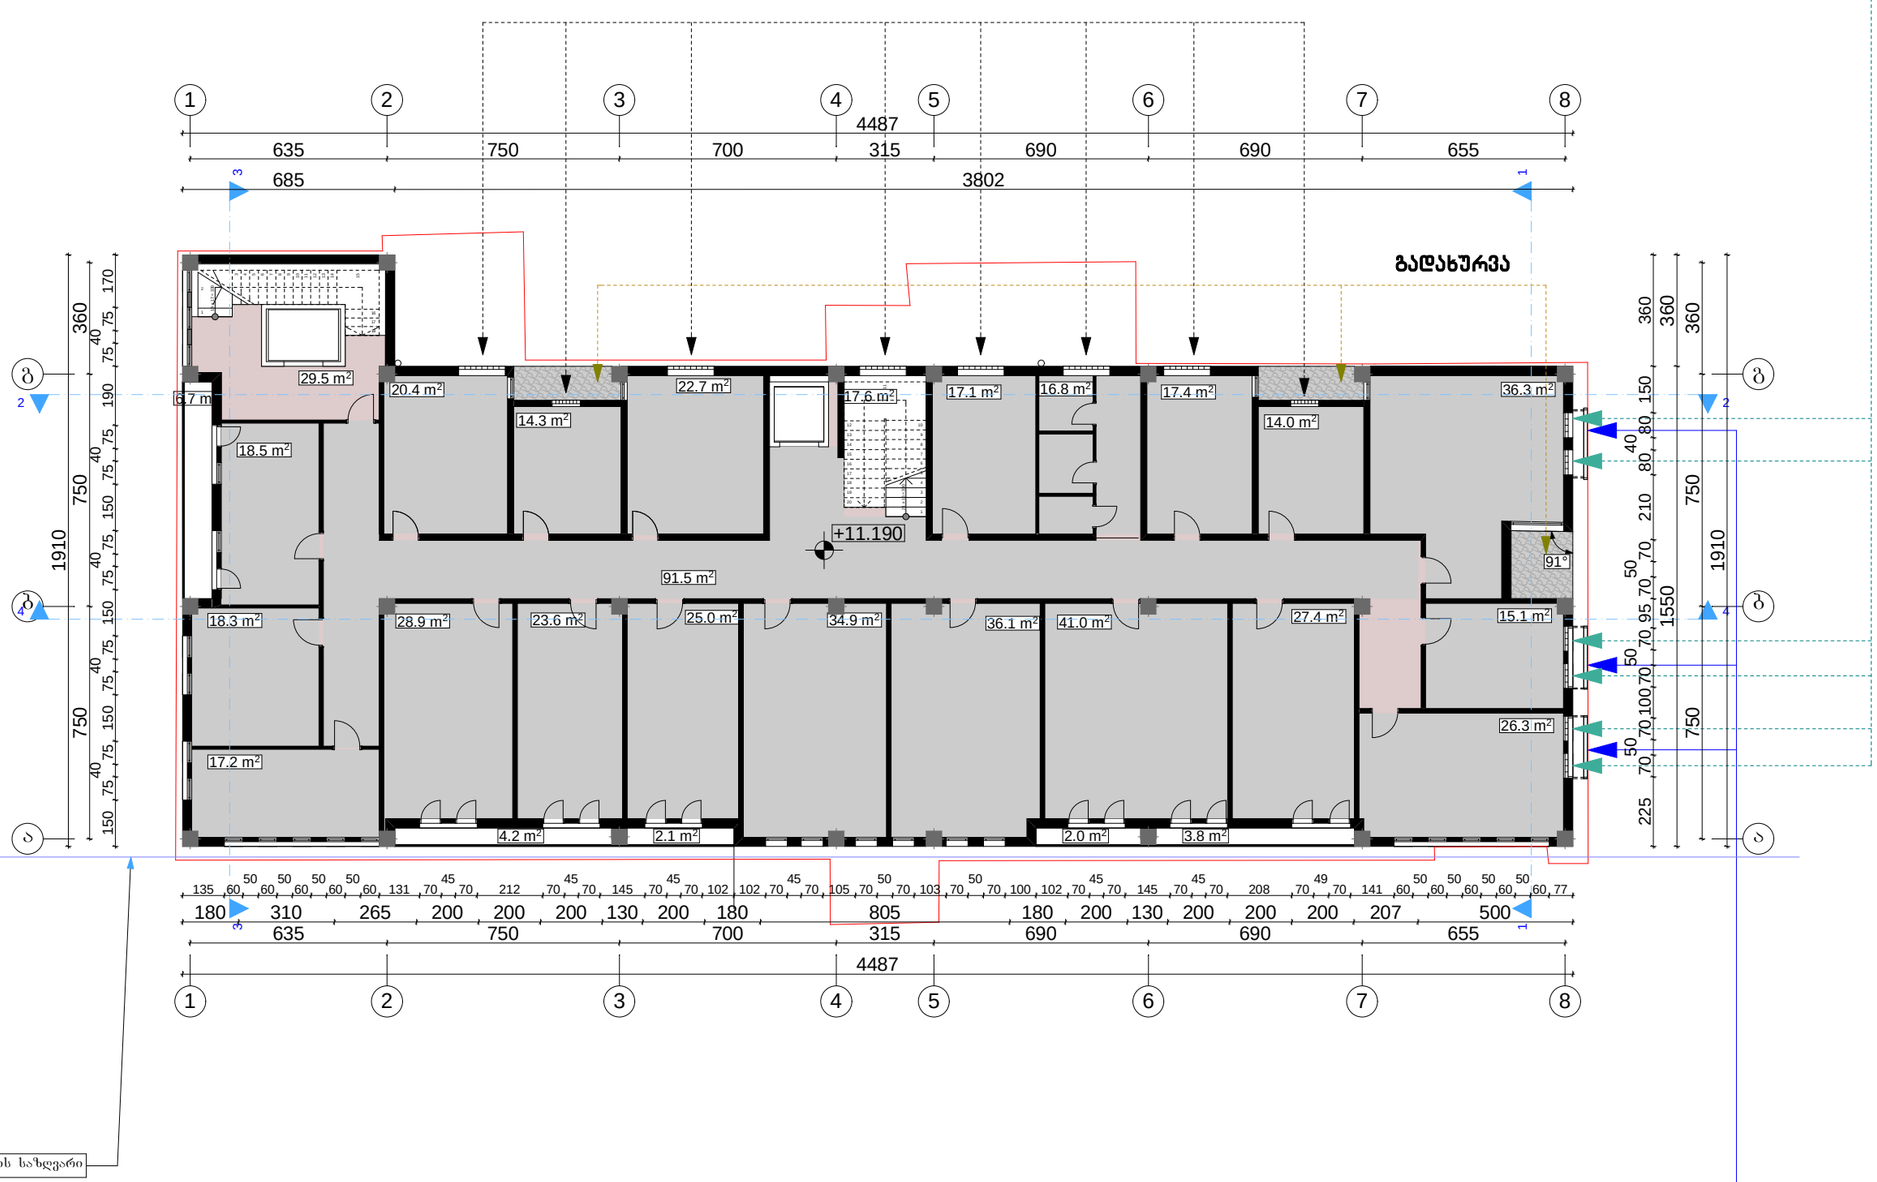

ფაიბერი ფილა ლითონის ელემენტით

კ2 – ის კროკი

695.7 m²

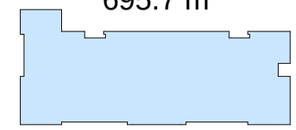

საპროექტო ორგანიზაცია

არქიპროექტებიუმი

ქ. თბილისი
უნივერსიტეტის ქ. 52
ტელ: 579940644

პროექტის დასახელება

ქ. თბილისი, წერეთლის გამზირი N138, არსებული კლინიკის რეკონსტრუქციის (მიშენება-დაშენება) პროექტი

ნახაზი


IV სართულის გეგმა

სტადია

მთავარი არქიტექტორი	თამაზი მურვანიძე
ავტორი	ალექსანდრე მურვანიძე
შეასრულა	ალექსანდრე მურვანიძე


მასშტაბი

1:200

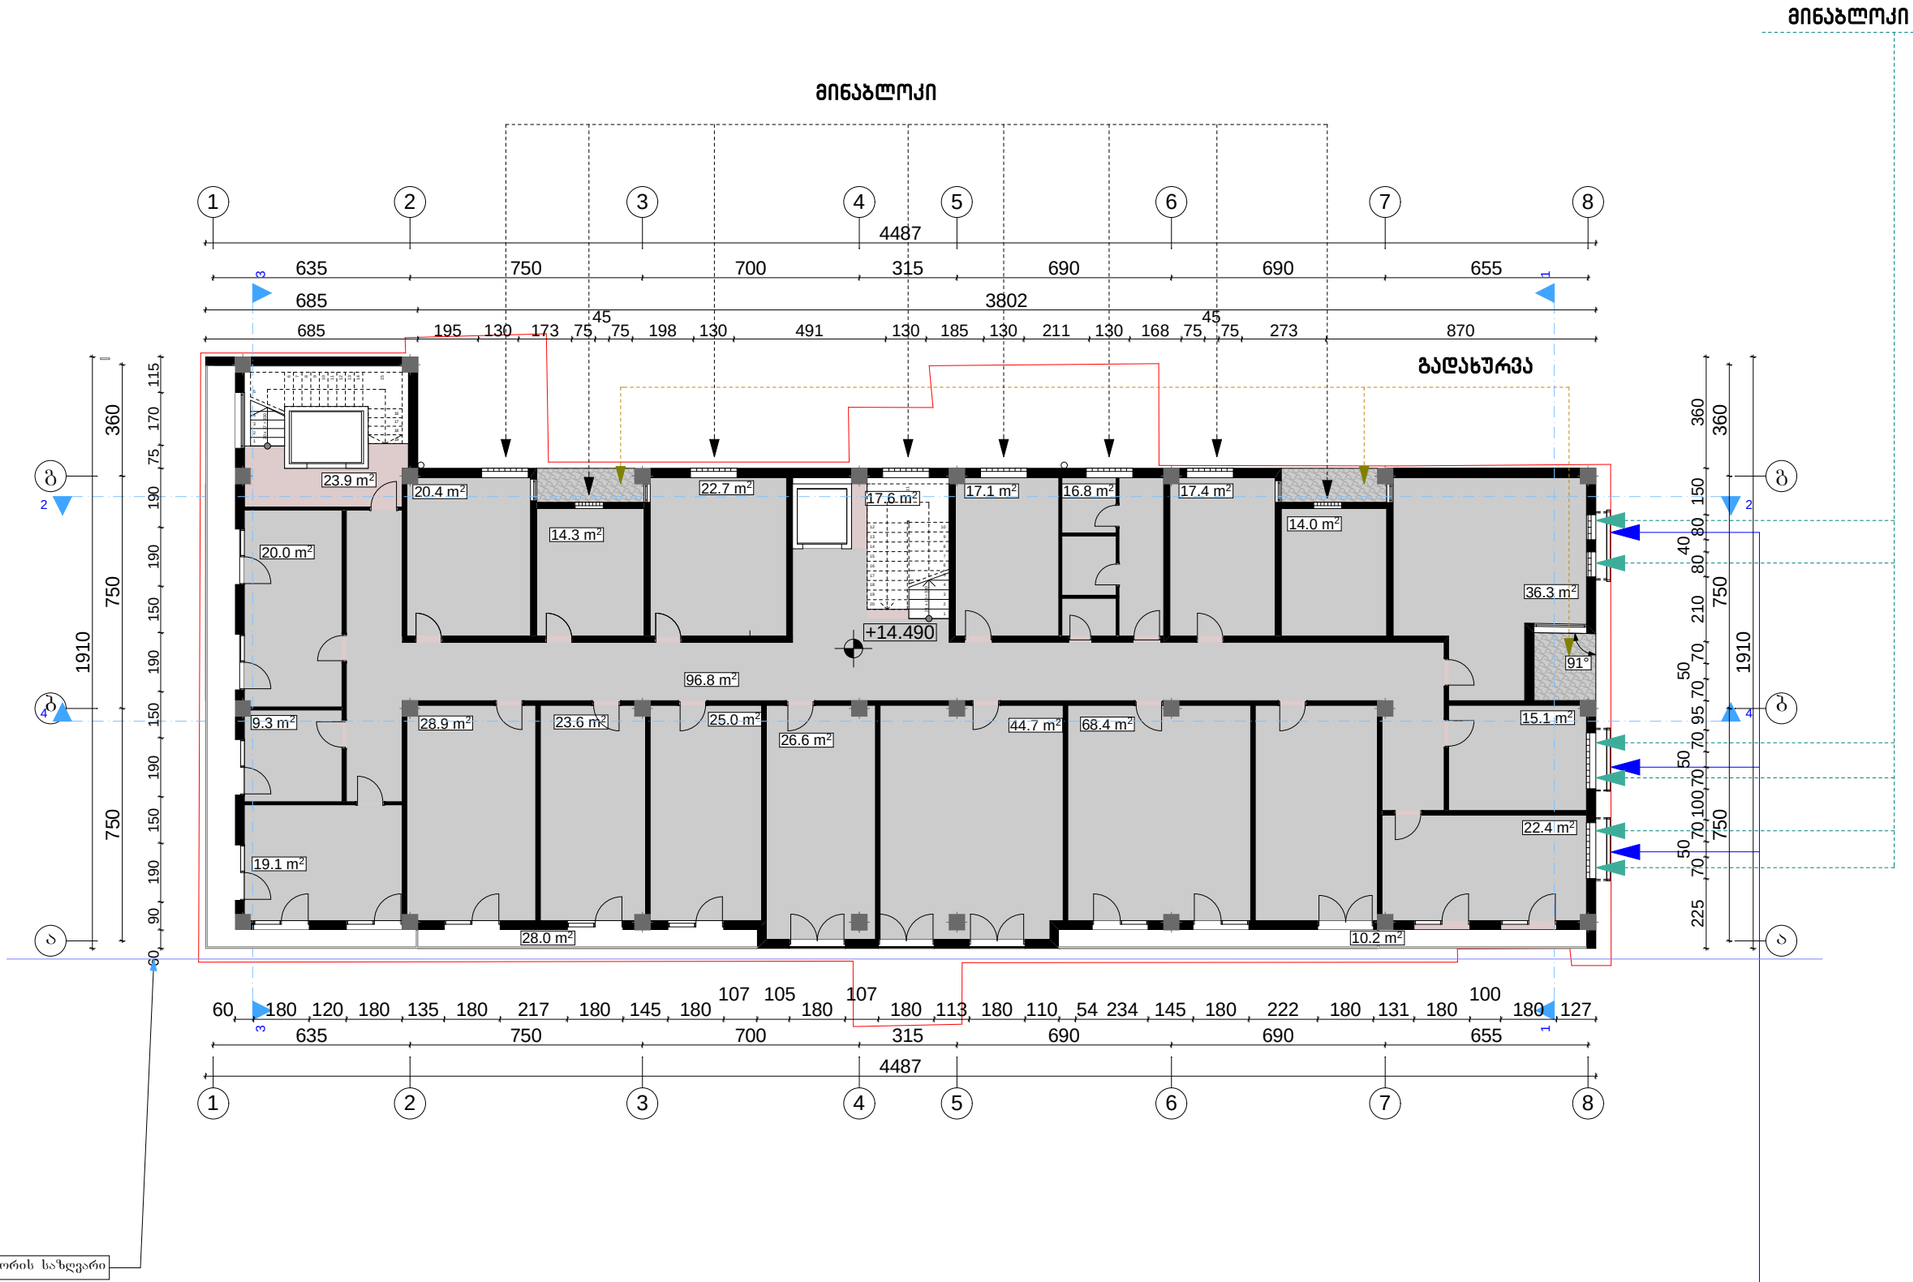

კ2 – ის კროკი

682.8 m²

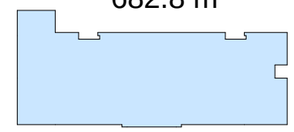

საპროექტო ორგანიზაცია

არქიპროლებიუმი

ქ. თბილისი
უნივერსიტეტის ქ. 52
ტელ: 579940644

პროექტის დასახელება

ქ. თბილისი, წერეთლის გამზირი N138, არესუბული კლინიკის რეკონსტრუქციის (მიშენება–დაშენება) პროექტი

ნახაზი


V სართულის გეგმა

სტადია

მთავარი არქიტექტორი	თამაზი მურვანიძე
ავტორი	ალექსანდრე მურვანიძე
შესრულა	ალექსანდრე მურვანიძე

მასშტაბი

1:200

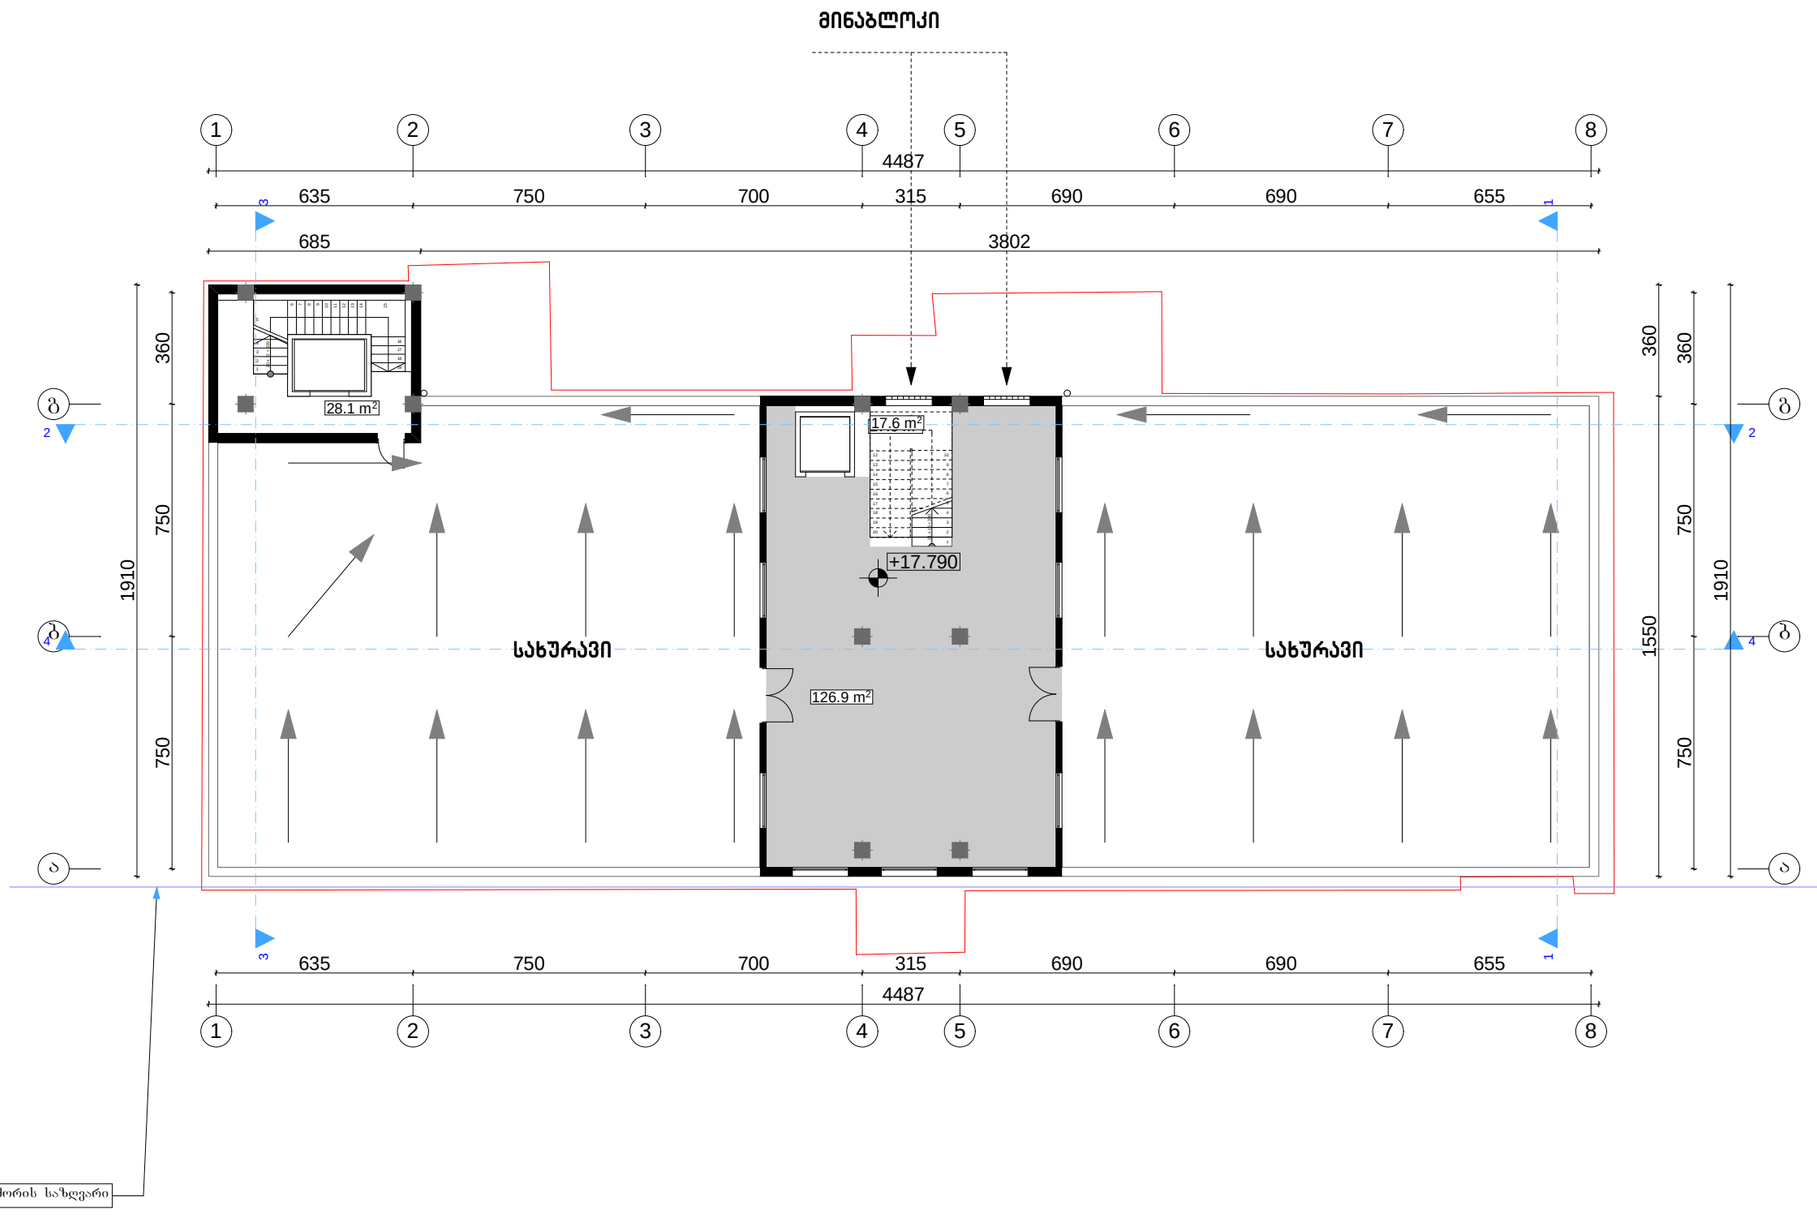

კ2 – ის კროკი

34.9 m²

151.1 m²

საპროექტო ორგანიზაცია

არქიპროლებიუმი

ქ. თბილისი
უნივერსიტეტის ქ. 52
ტელ: 579940644

პროექტის დასახელება

ქ. თბილისი, წერეთლის გამზირი N138, არესუბული კლინიკის რეკონსტრუქციის (მიშენება-დაშენება) პროექტი

ნახაზი

ესკიზი


VI სართულის გეგმა

სტადია

მთავარი არქიტექტორი	თამაზი მურვანიძე
ავტორი	ალექსანდრე მურვანიძე
შესრულა	ალექსანდრე მურვანიძე

მასშტაბი

1:200

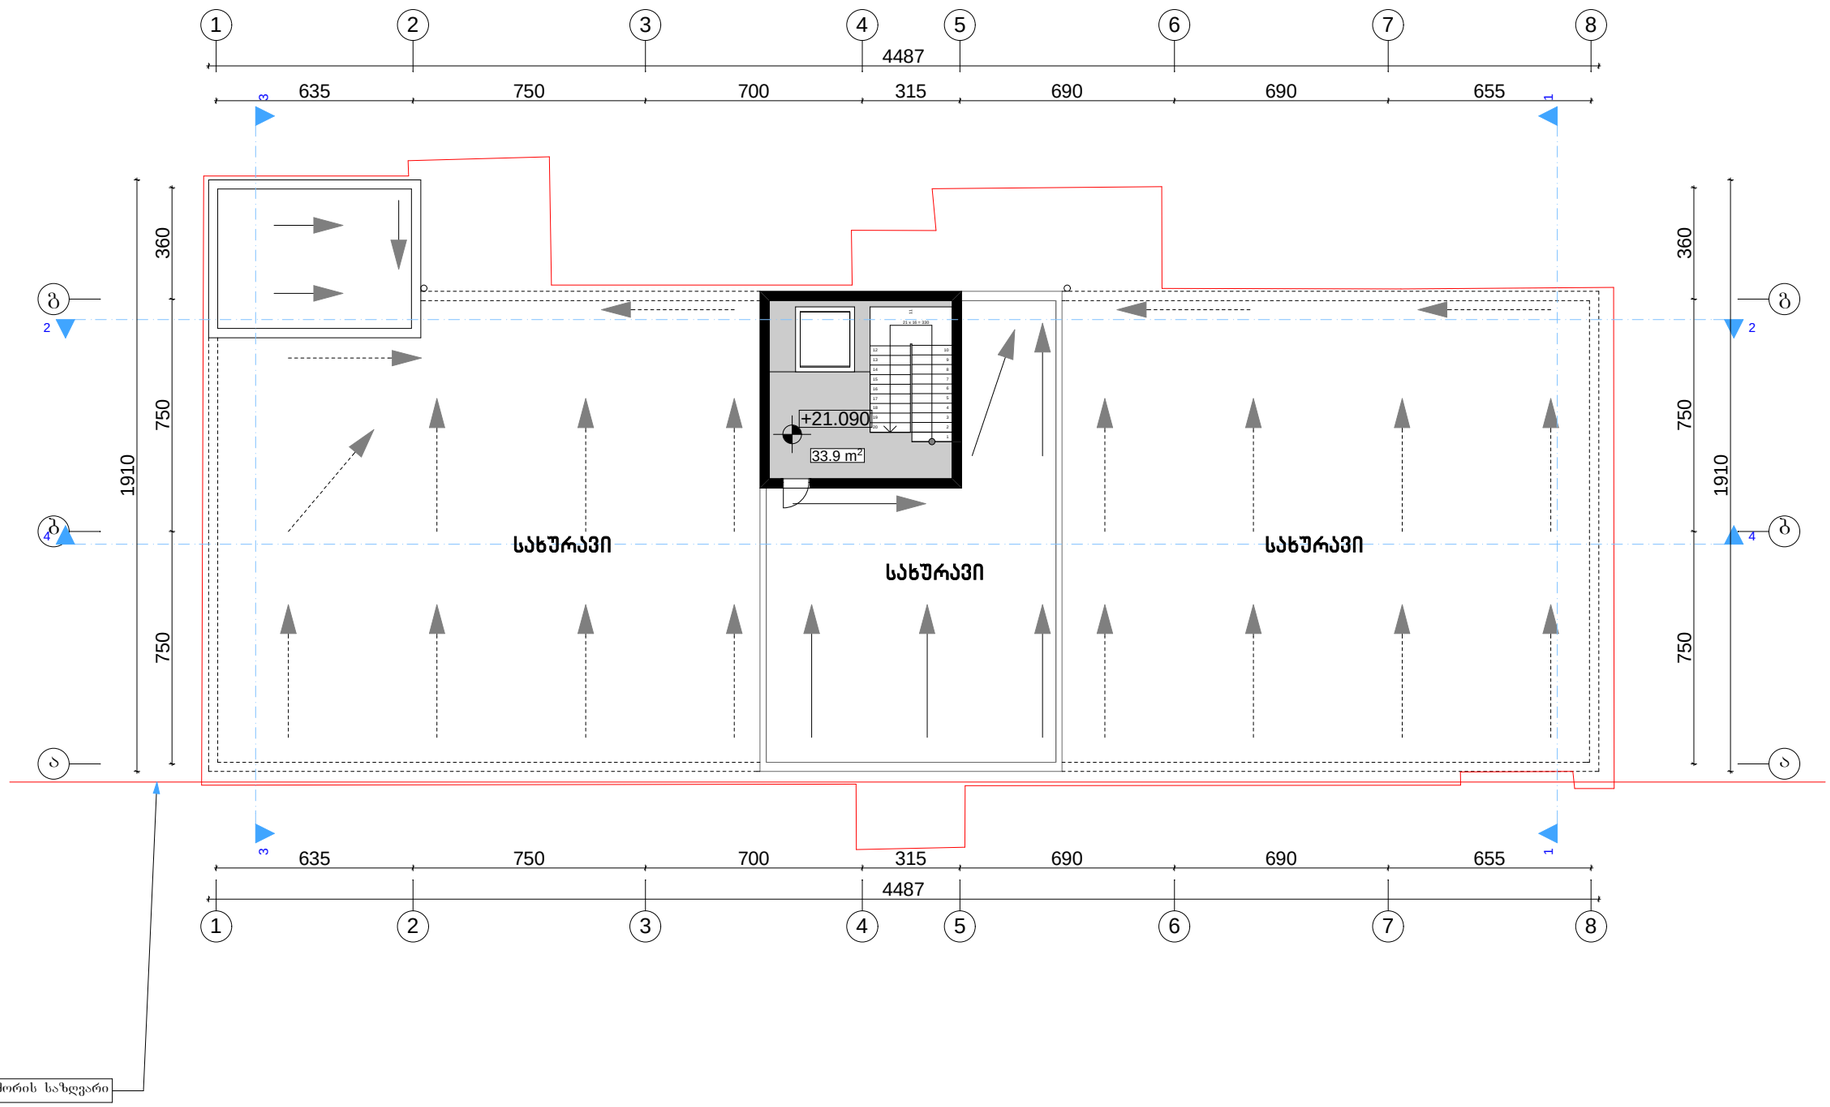

საპროექტო ორგანიზაცია

არქიპოლისი

ქ. თბილისი
უნივერსიტეტის ქ. 52
ტელ: 579940644

პროექტის დასახელება

ქ. თბილისი, წერეთლის გამზირი N138, არსებული კლინიკის რეკონსტრუქციის (მიშენება-დაშენება) პროექტი

ნახაზი


სამანქანო განყოფილება

სტადია

მთავარი არქიტექტორი	თამაზი მურვანიძე
ავტორი	ალექსანდრე მურვანიძე
შეასრულა	ალექსანდრე მურვანიძე

მასშტაბი

1:200

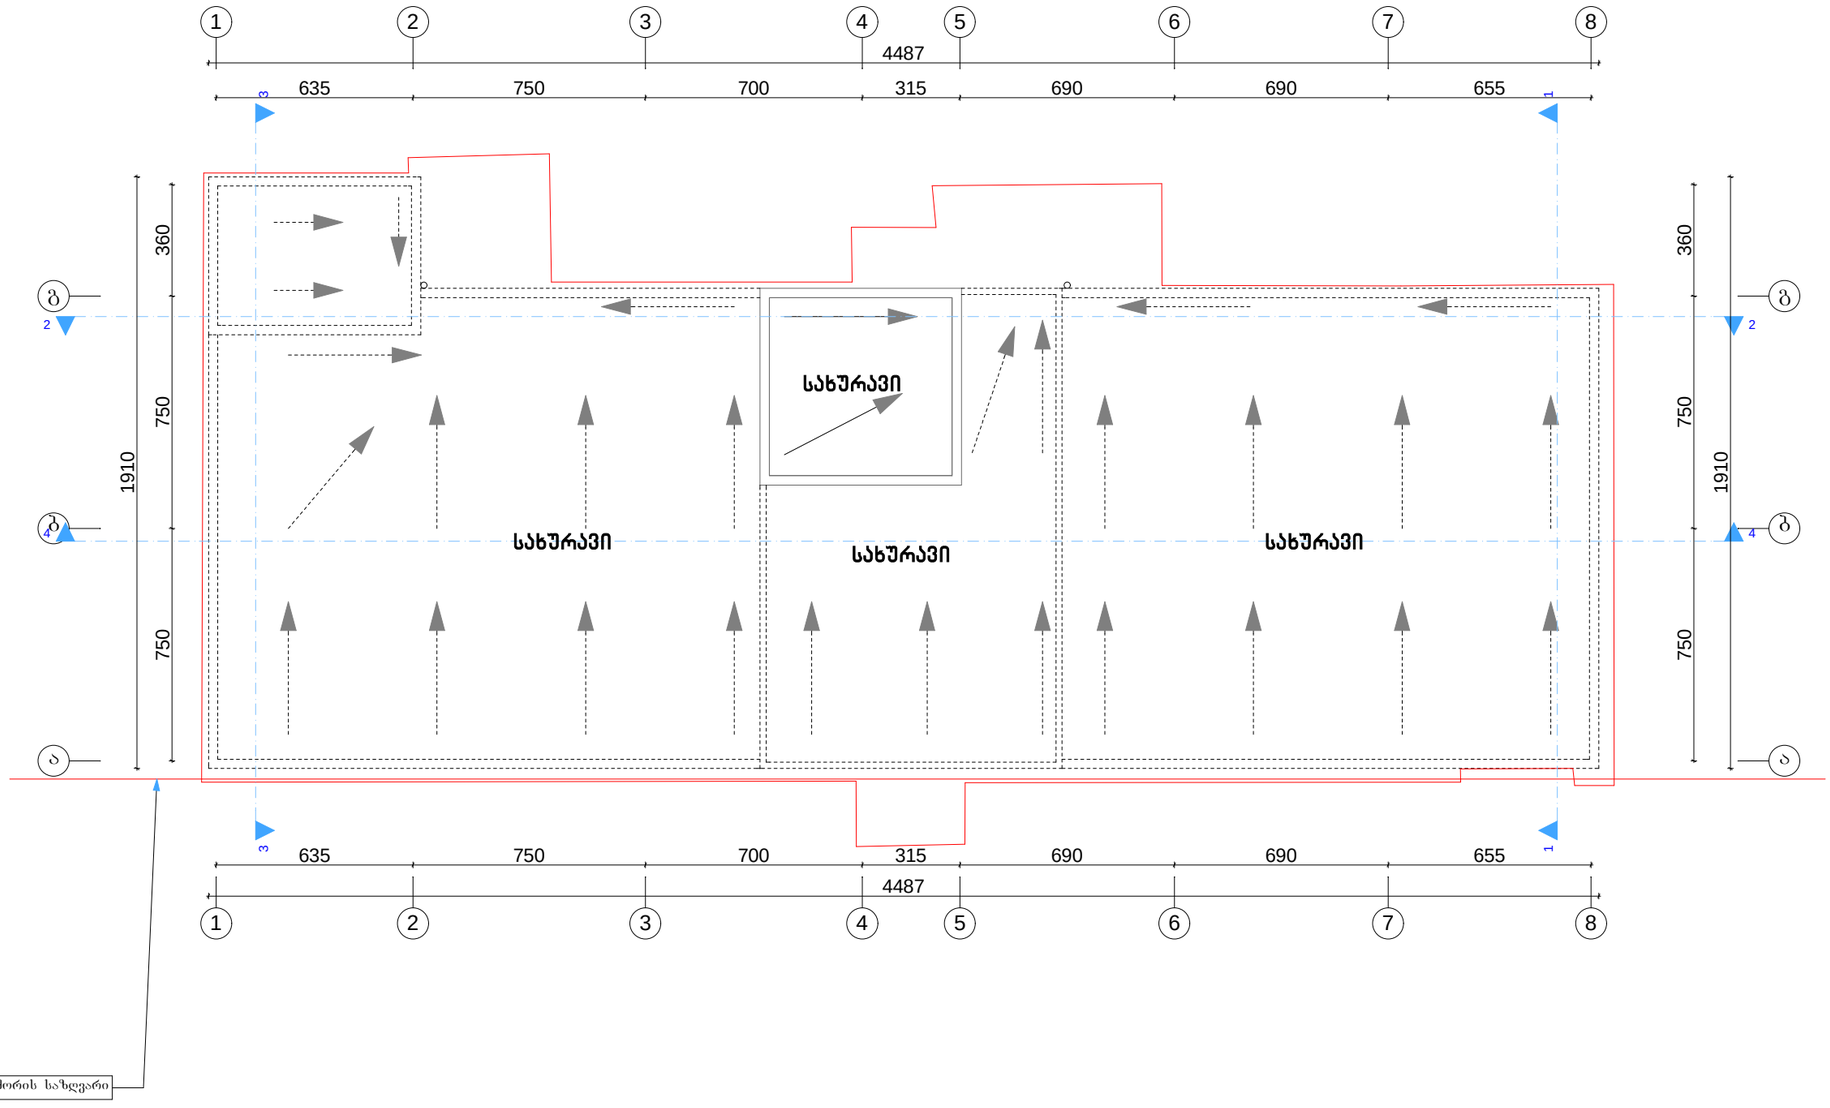

საპროექტო ორგანიზაცია

არქიპროლებიუმი

ქ. თბილისი
უნივერსიტეტის ქ. 52
ტელ: 579940644

პროექტის დასახელება

ქ. თბილისი, წერეთლის გამზირი N138, არესუბული კლინიკის რეკონსტრუქციის (მიშენება-დაშენება) პროექტი

ნახაზი

სახურავის გეგმა

სტადია

მთავარი არქიტექტორი	თამაზი მურვანიძე
ავტორი	ალექსანდრე მურვანიძე
შეასრულა	ალექსანდრე მურვანიძე

მასშტაბი

1:200