ბებმა ნიშნულზე - 2.85 მ. 1:100

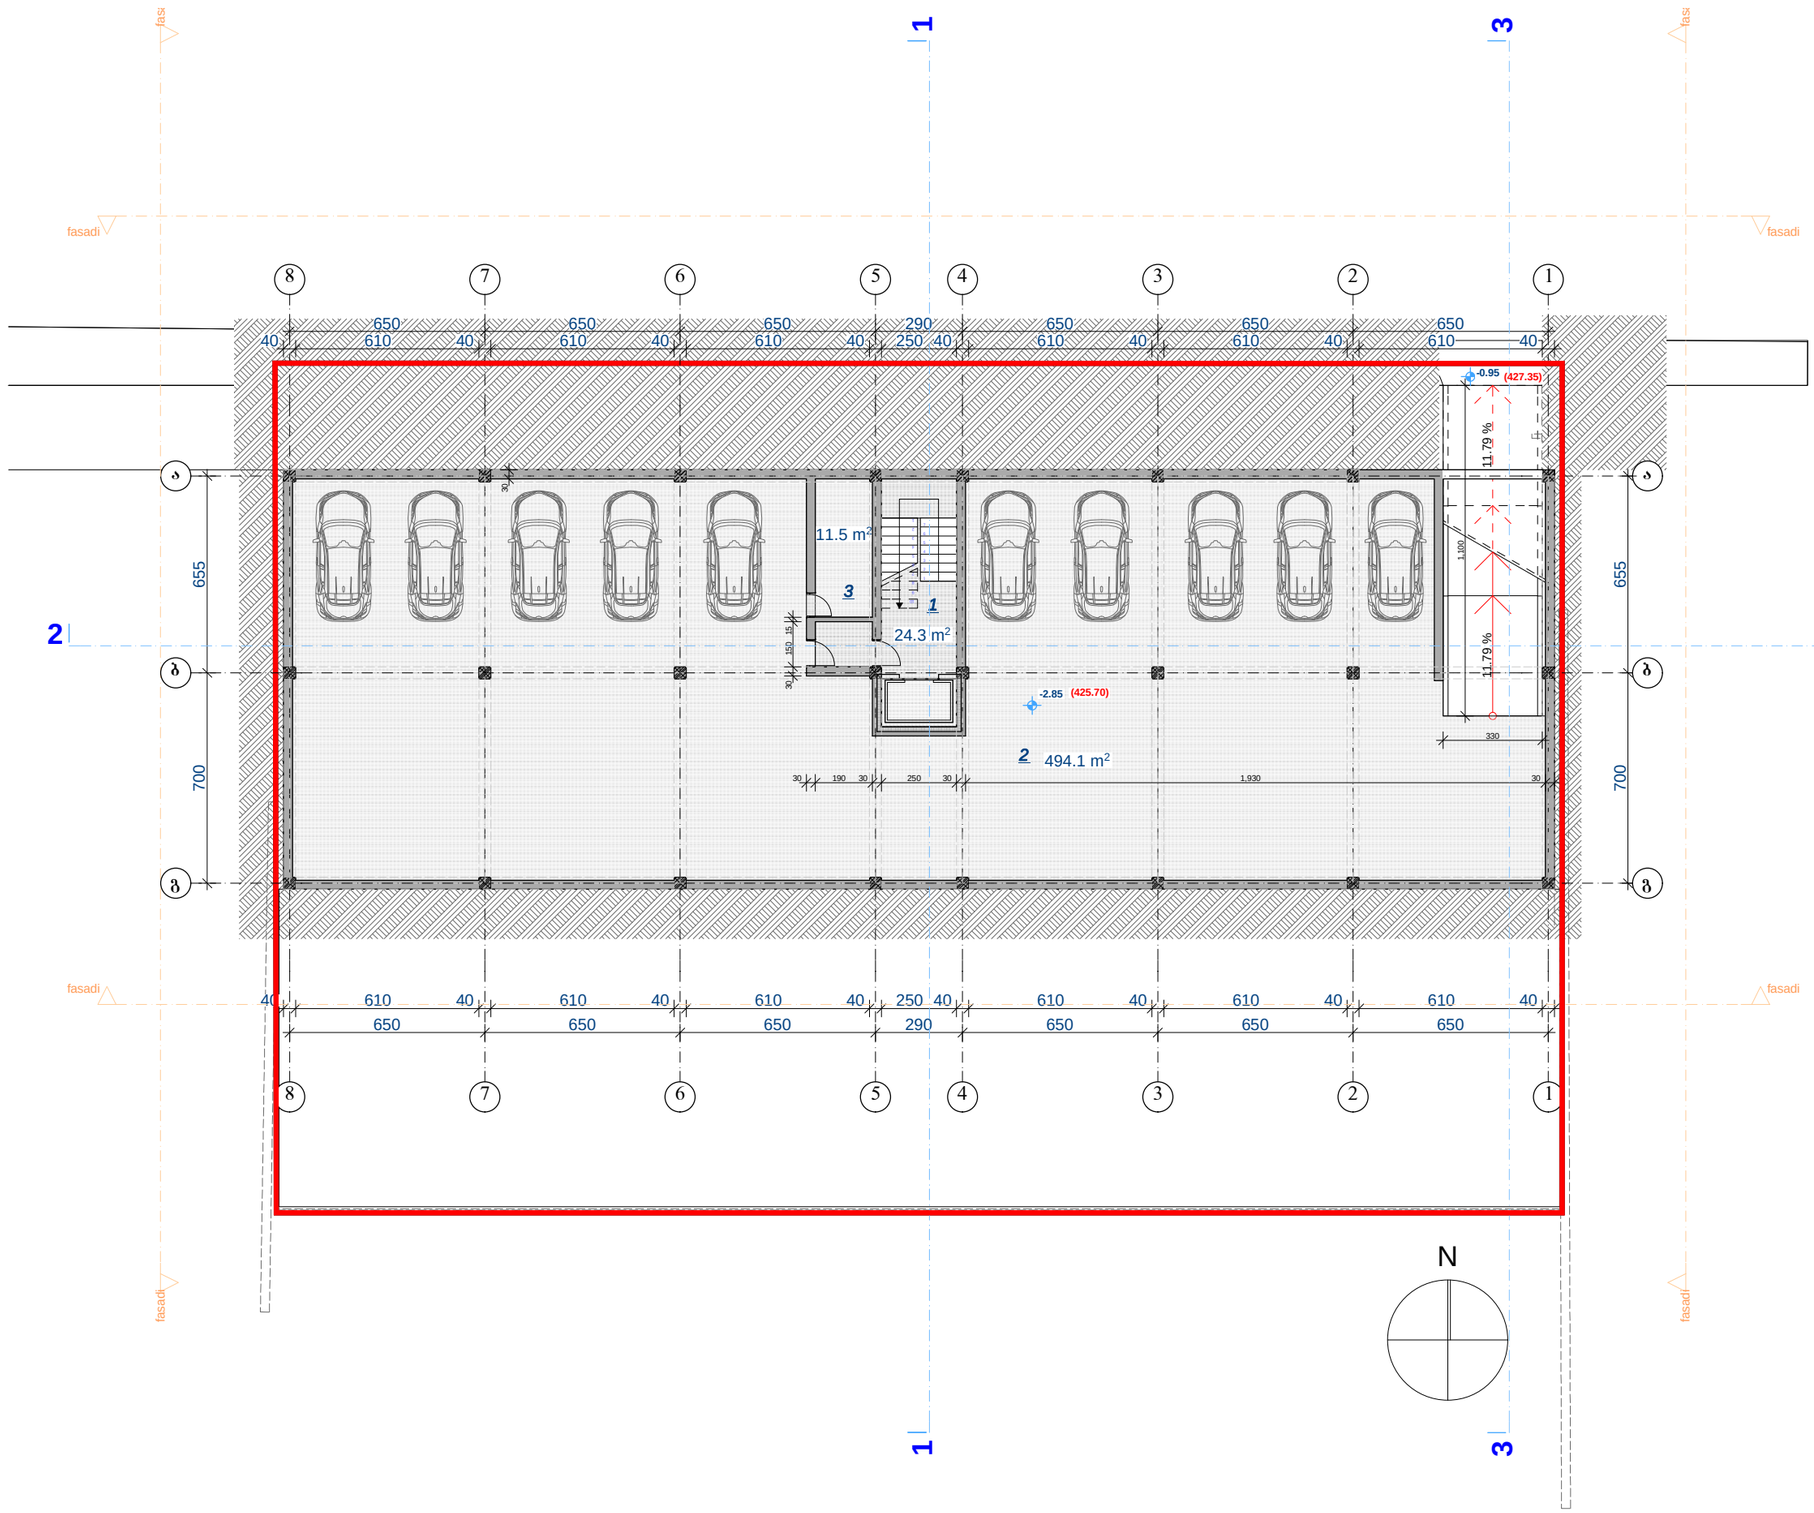

ფოთმატი A-1 | თბილისი 2017 წ.

ექსპლიკაცია

1. ჯიბის უჯრედი
2. ავტოსადგომი
3. ტექნიკური სათავსო

პირობითი ნიშნები

შენიშვნები

1. ნახაზზე საპროექტო შენობის ნული შეესაბამება აბსოლიტში ნიშნულზე 428.55

2. ნახაზზე ზომები მოცემულია სანტიმეტრებში

3. ნახაზის ყველა ცვლილება მშენებლობისას შეთანხმებული უნდა იქნას ავტორთან

დამკვეთი: შ.პ.ს "სტილი"

მისამართი: ქ. თბილისი, ცაბლიანას ქ. №36

პროექტის სახელწოდება:
შეკეთილი ფუნქციის ობიექტი
სასტუმროებელი / საოფისე

თანამდებობა	ბეჭი	ხელმოწერა	თარიღი
მთ. არქიტექტორი	დ. მოსულიშვილი		
არქიტექტორი	ბ. ქესრიძე		
შემსრულე	ბ. ქესრიძე		

შ.პ.ს

STYLE

ქ. თბილისი
ვ. შარტავას ქ. N 35/37
TEL: 599900018
dima_mosulishvili@yahoo.com

მასშტაბი	1 : 100
თარიღი	

ბებმა ნიშნულზე
- 2.85

სტადია	ფურცელი	ფურცლები
პროექტი		

გეგმა ნიშნულზე ±0.00 მ. 1:100

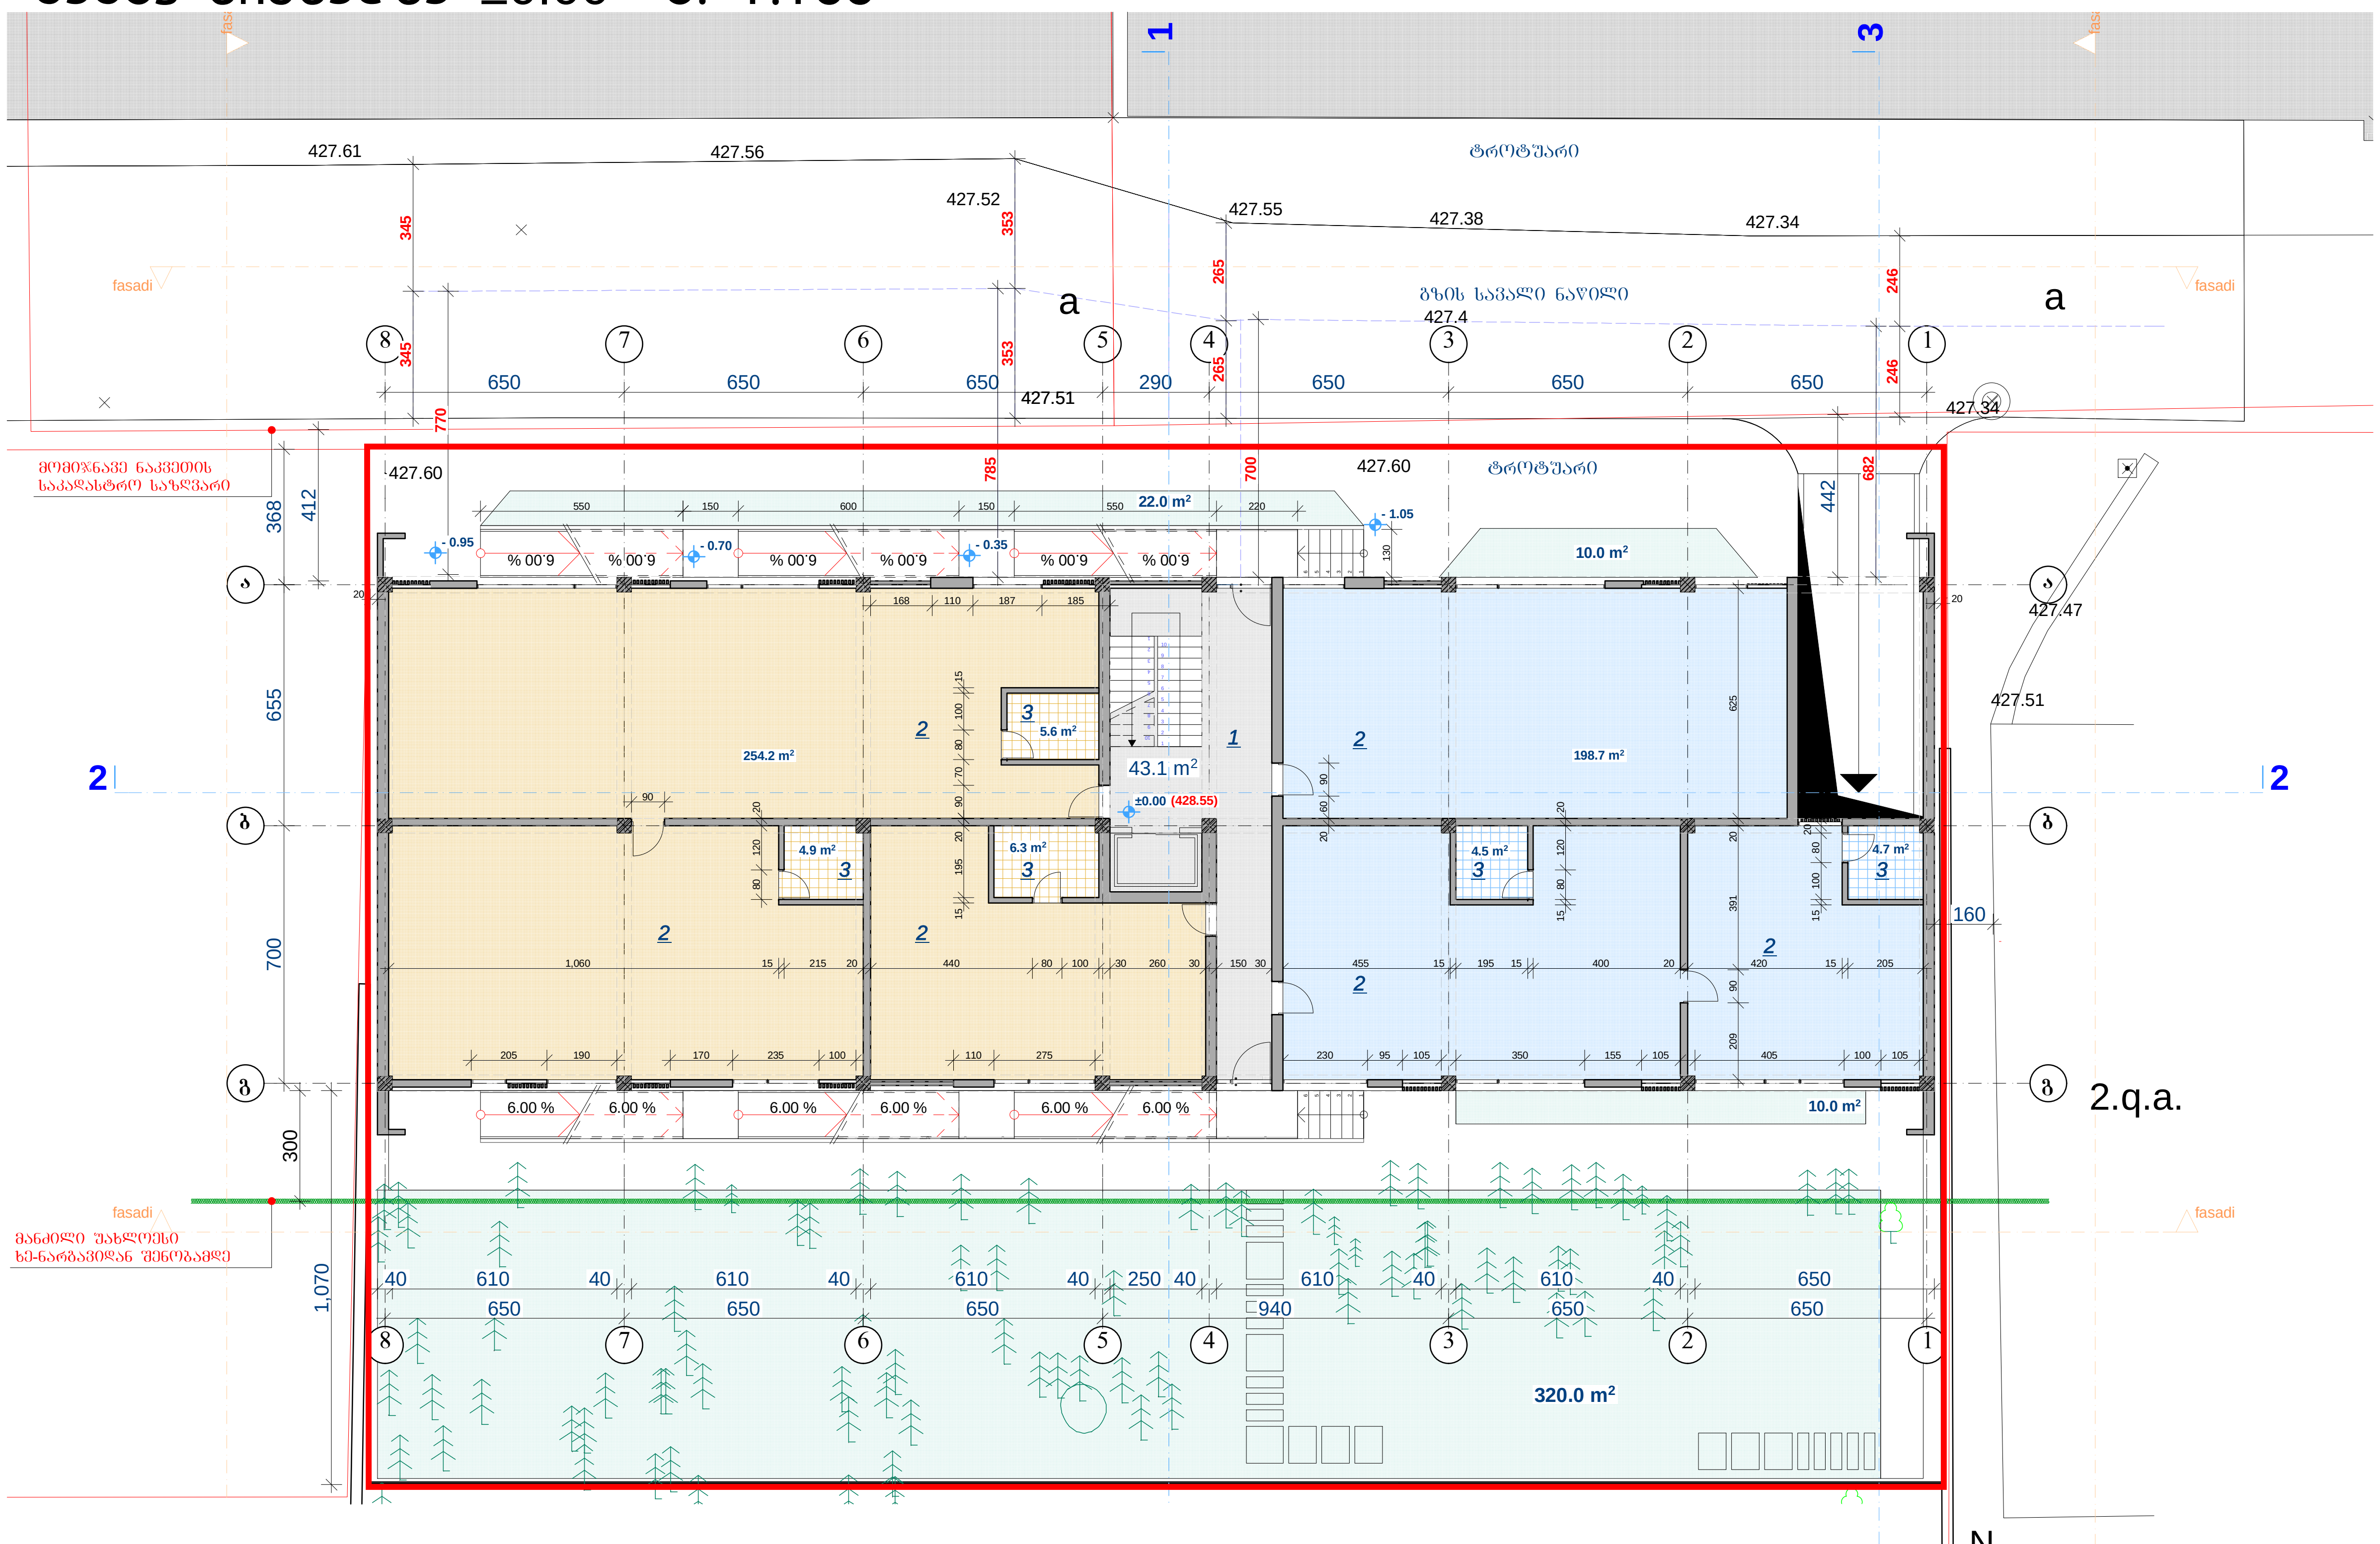

განაშენიანების ინტენსივობის კოეფიციენტის კ1-ის საანგარიშო ფართი 657.40 მ²

657.4 m²

განაშენიანების ინტენსივობის კოეფიციენტის კ2-ის საანგარიშო ფართი 590.20 მ²

590.2 m²

სადარბაზო
სადარბაზოს ფართი --- 43.10 მ²

საოფისე ფართი - 473.30 მ²
გამწვანების ფართი - 362.00 მ²

ფორმატი A-1 | თბილისი 2017 წ.

ექსპლიკაცია

1. კიბის უჯრედი
2. კომერციული ფართი
3. სან. კვანძი

პირობითი ნიშნები

შენიშვნები

1. ნახაზზე საპროექტო შენობის ნული შეესაბამება აბსოლუტურ ნიშნულზე 428.55
2. ნახაზზე ზომები მოცემულია სანტიმეტრებში
3. ნახაზის ყველა ცვლილება მშენებლობისას შეთანხმებული უნდა იყოს ავტორთან

დამკვეთი: შ.პ.ს "სტილი"

მისამართი: ქ. თბილისი, ლუბლიანას ქ. №36³

პროექტის სახელწოდება: მრავალ ფუნქციური ობიექტი საცხოვრებელი / საოფისე

თანამდებობა	გვარი	ხელმოწერა	თარიღი
მთ. არქიტექტორი	ე. მოსულიშვილი		
არქიტექტორი	ბ. ქურსიკიძე		
შეასრულა	ბ. ქურსიკიძე		

შ.პ.ს
STYLE
ქ. თბილისი
პ. ქავთარაძის ქ. N 35/37
TEL: 599900018
dima_mosulishvili@yahoo.com

მასშტაბი 1 : 100
თარიღი

გეგმა ნიშნულზე ±0.00

სტადია	ფურცელი	ფურცლები
პროექტი		

ბებმა ნიშნულზე + 3.30 მ. 1:100

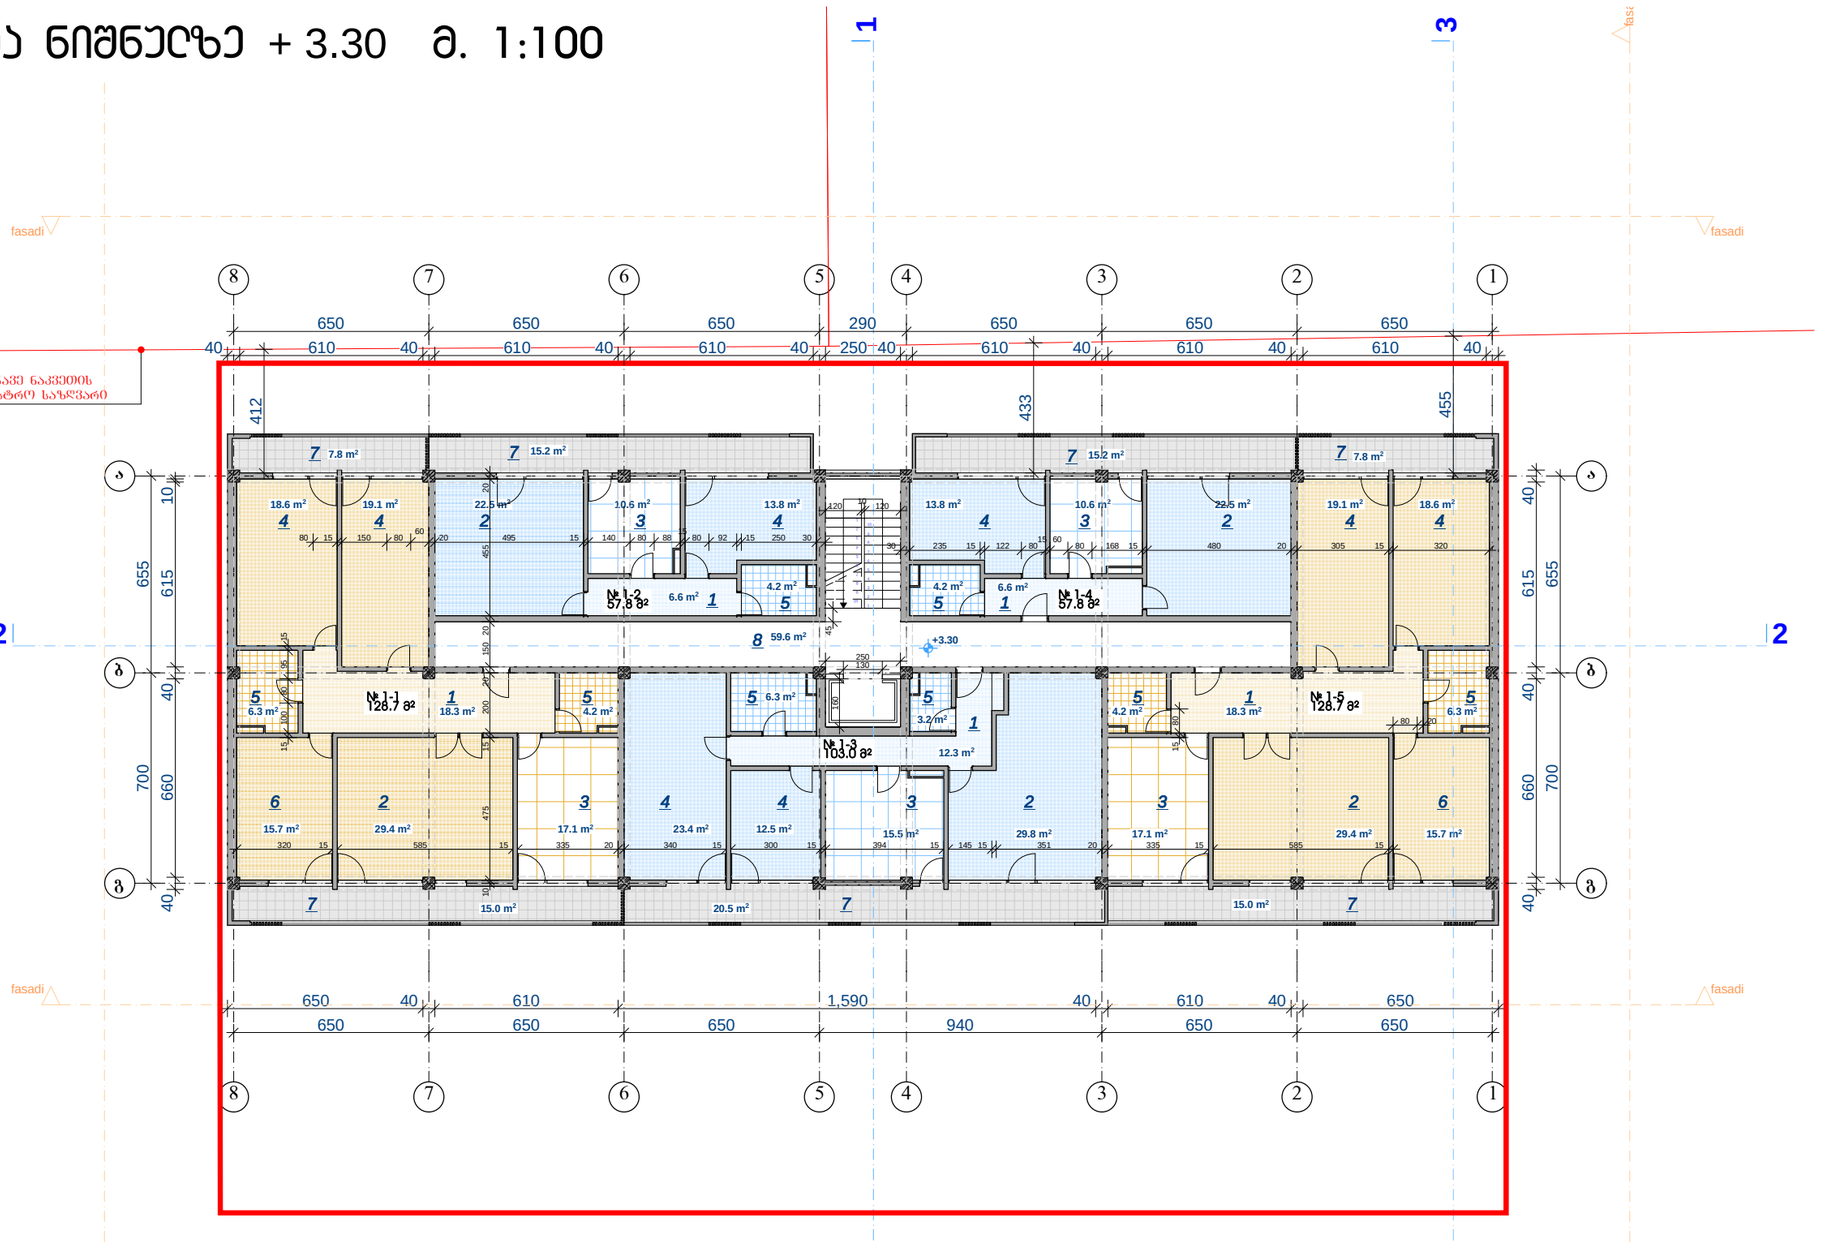

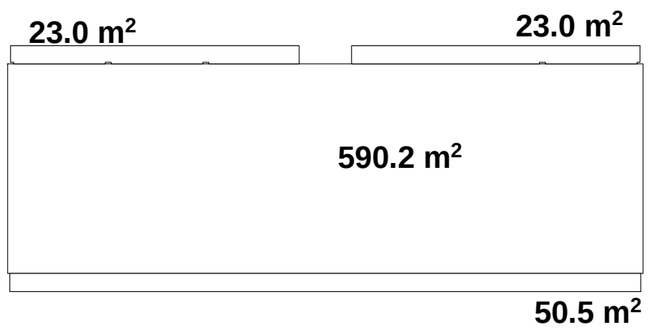

განაშენიანების ინტენსივობის კოეფიციენტის კ2-ის საანგარიშო ფართი 590.20 მ²

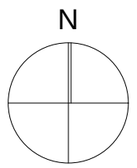

ბინა № 1–1
საერთო საცხოვრებელი ფართი ——— 128.70 მ²
საზაფხულო ფართი — 22.80 მ²

ბინა № 1–2
საერთო საცხოვრებელი ფართი ——— 57.80 მ²
საზაფხულო ფართი — 15.20 მ²

ბინა № 1–3
საერთო საცხოვრებელი ფართი ——— 103.00 მ²
საზაფხულო ფართი — 20.50 მ²

ბინა № 1–4
საერთო საცხოვრებელი ფართი ——— 57.80 მ²
საზაფხულო ფართი — 15.20 მ²

ბინა № 1–5
საერთო საცხოვრებელი ფართი ——— 128.70 მ²
საზაფხულო ფართი — 22.80 მ²

კიბის უჯრედ, ლიფტი სადარბაზო - 59.

საცხოვრებელი ფართი - 476.00 მ²

საზაფხულო ფართი - 96.50 მ²

ფოთლები A-1	თბილისი 2017 წ.

ექსპლიკაცია

1. ჰოლი
2. საერთო ოთახი
3. სამზარეულო
4. საძინებელი
5. სან. კვანძი
6. ბაბინეტი
7. აივანი
8. სადარბაზო/კიბის უჯრედი

პირობითი ნიშნები

შენიშვნები

1. ნახაზზე საპროექტო შენობის ნელი შეესაბამება აბსოლიტში ნიშნულზე 428.55

2. ნახაზზე ზომები მოცემულია სანტიმეტრებში

3. ნახაზის ყველა ცვლილება მშენებლობისას შეთანხმებული უნდა იქნას ავტორთან

დამკვეთი: შ.პ.ს "სტილი"

მისამართი: ქ. თბილისი, ცებლიანას ქ. №36

ობიექტის სახელწოდება:
შეხეული ფუნქციის ობიექტი
სასტუმრო / საოფისე

თანამდებობა	ბეჭი	ხელმოწერა	თარიღი
მთ. არქიტექტორი	დ. მოსულიშვილი		
არქიტექტორი	ბ. ქურდიანიძე		
შემსრულე	ბ. ქურდიანიძე		

შ.პ.ს

STYLE

ქ. თბილისი
ვ. შარტავას ქ. N 35/37
TEL: 599900018
dima_mosulishvili@yahoo.com

მასშტაბი	1 : 100
თარიღი	

ბებმა ნიშნულზე
+ 3.30

სტადია	ფურცელი	ფურცლები
პროექტი		

ბებმა ნიშნულზე + 6.60 მ. 1:100

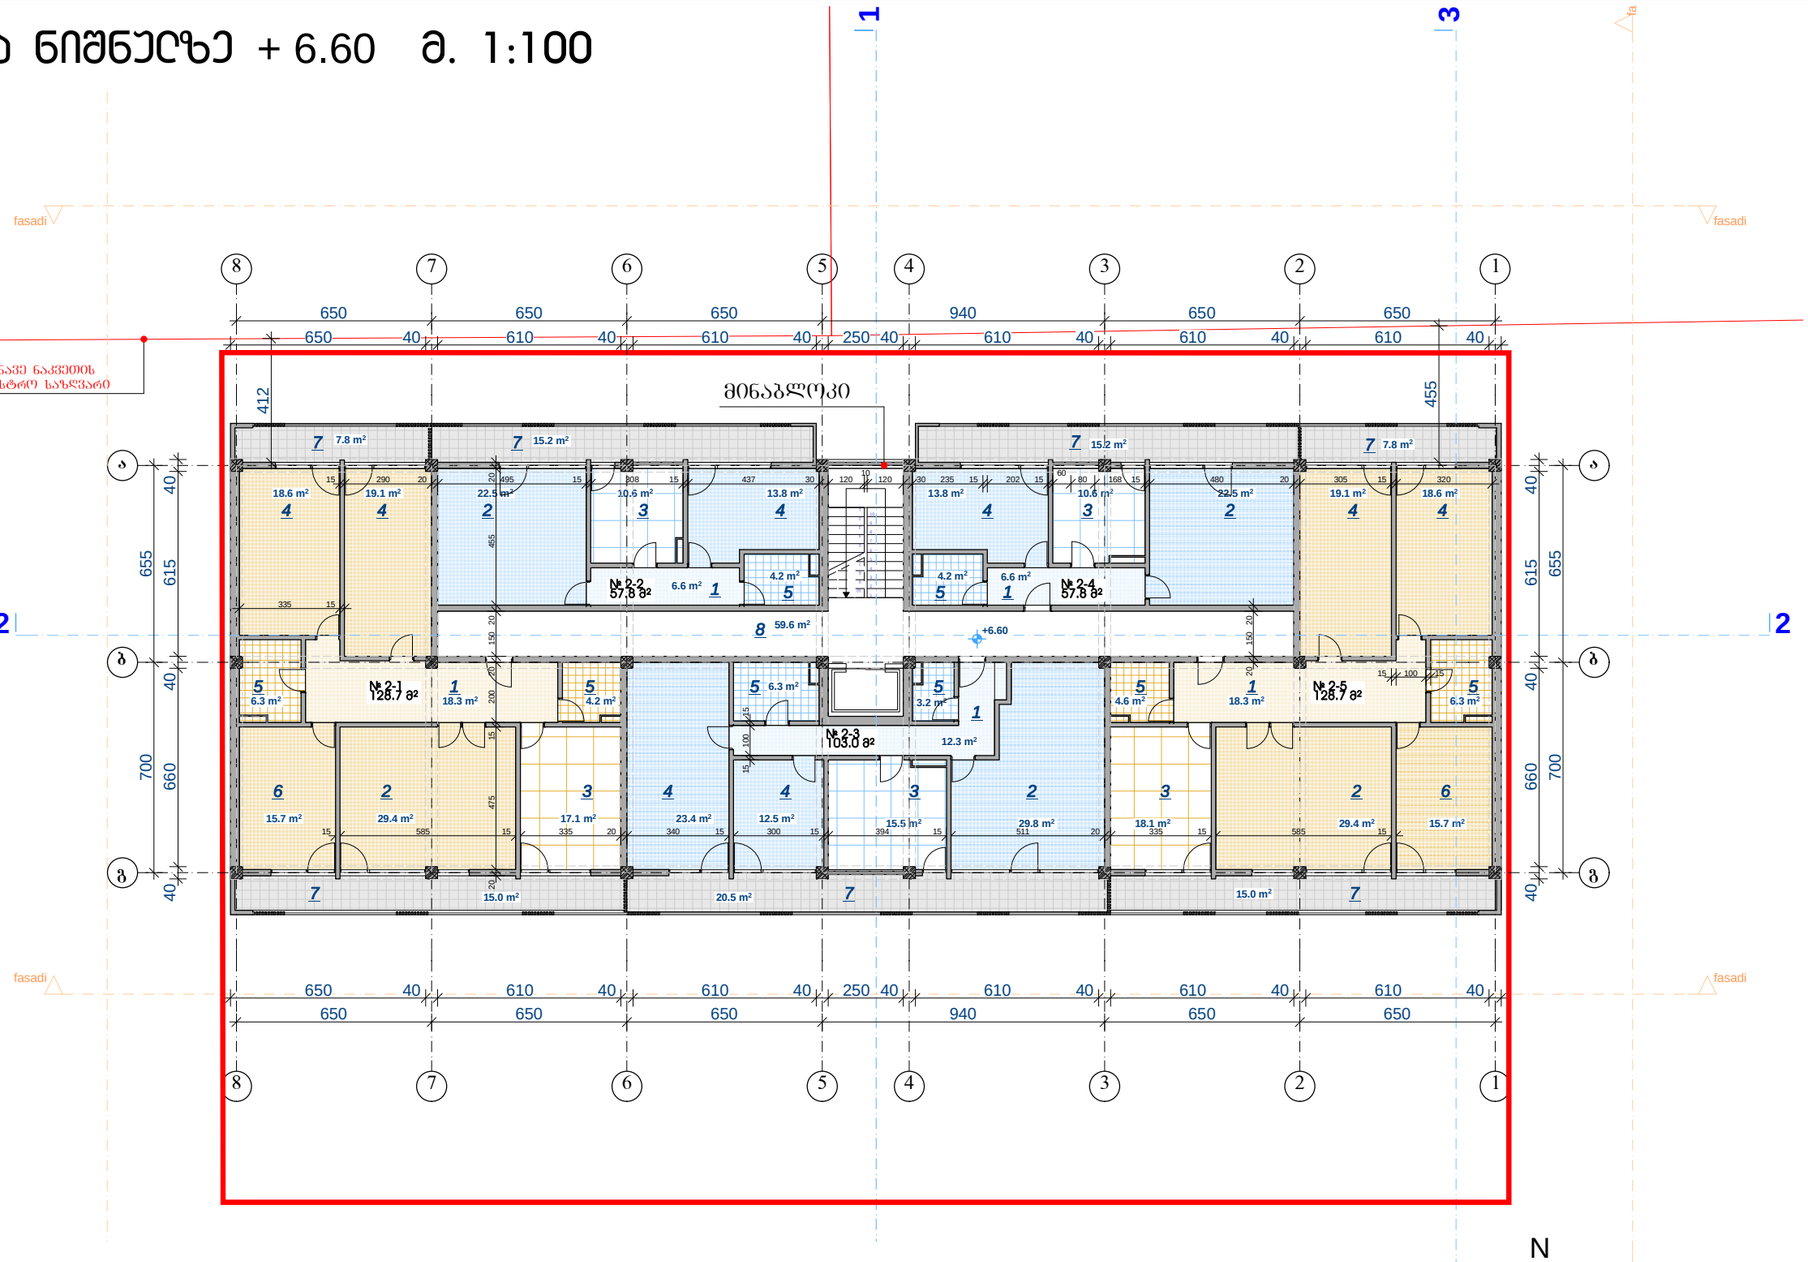

განაშენიანების ინტენსივობის კოეფიციენტის კ2-ის საანგარიშო ფართი 590.20 მ²

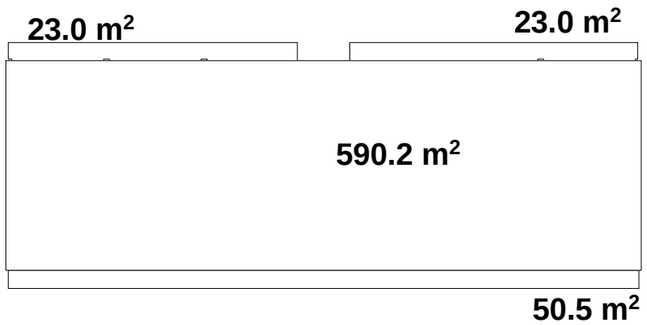

ბინა № 2–1
საერთო საცხოვრებელი ფართი —— 128.70 მ²
საზაფხულო ფართი — 22.80 მ²

ბინა № 2–2
საერთო საცხოვრებელი ფართი —— 57.80 მ²
საზაფხულო ფართი — 15.20 მ²

ბინა № 2–3
საერთო საცხოვრებელი ფართი —— 103.00 მ²
საზაფხულო ფართი — 20.50 მ²

ბინა № 2–4
საერთო საცხოვრებელი ფართი —— 57.80 მ²
საზაფხულო ფართი — 15.20 მ²

ბინა № 2–5
საერთო საცხოვრებელი ფართი —— 128.70 მ²
საზაფხულო ფართი — 22.80 მ²

კიბის უჯრედ, ლიფტი სადარბაზო ·

საცხოვრებელი ფართი - 476.00 მ²

საზაფხულო ფართი - 96.50 მ²

N

ფოთმატი A-1 | თბილისი 2017 წ.

ექსპლიკაცია

1. ჰოლი
2. საერთო ოთახი
3. სამზარეულო
4. საძინებელი
5. სან. კვანძი
6. ბაბინეტი
7. აივანი
8. სადარბაზი/კიბის უჯრედი

პირობითი ნიშნები

შენიშვნები

1. ნახაზზე საპროექტო შენობის ნაწილი შეესაბამება აბსოლიტურ ნიშნულზე 428.55

2. ნახაზზე ზომები მოცემულია სანტიმეტრებში

3. ნახაზის ყველა ცვლილება მშენებლობისას შეთანხმებული უნდა იქნას ავტორთან

დამკვეთი: შ.პ.ს "სტილი"

მისამართი: ქ. თბილისი, ცაბლიანას ქ. №36

პროექტის სახელწოდება:
შეხედული ფუნქციის ობიექტი
სასტუმრო / საოფისე

თანამდებობა	ბეჭდი	ხელმოწერა	თარიღი
მთ. არქიტექტორი	ე. მოსულიშვილი		
არქიტექტორი	ბ. ქუსუნიძე		
შემსრულე	ბ. ქუსუნიძე		

შ.პ.ს

STYLE

ქ. თბილისი
ვ. შარტავას ქ. N 35/37
TEL: 599900018
dima_mosulishvili@yahoo.com

მასშტაბი	1 : 100	ბებმა ნიშნულზე + 6.60
თარიღი		

სტადია	ფურცელი	ფურცლები
პროექტი		

ბაღახჩვის ბებმა მ. 1:100

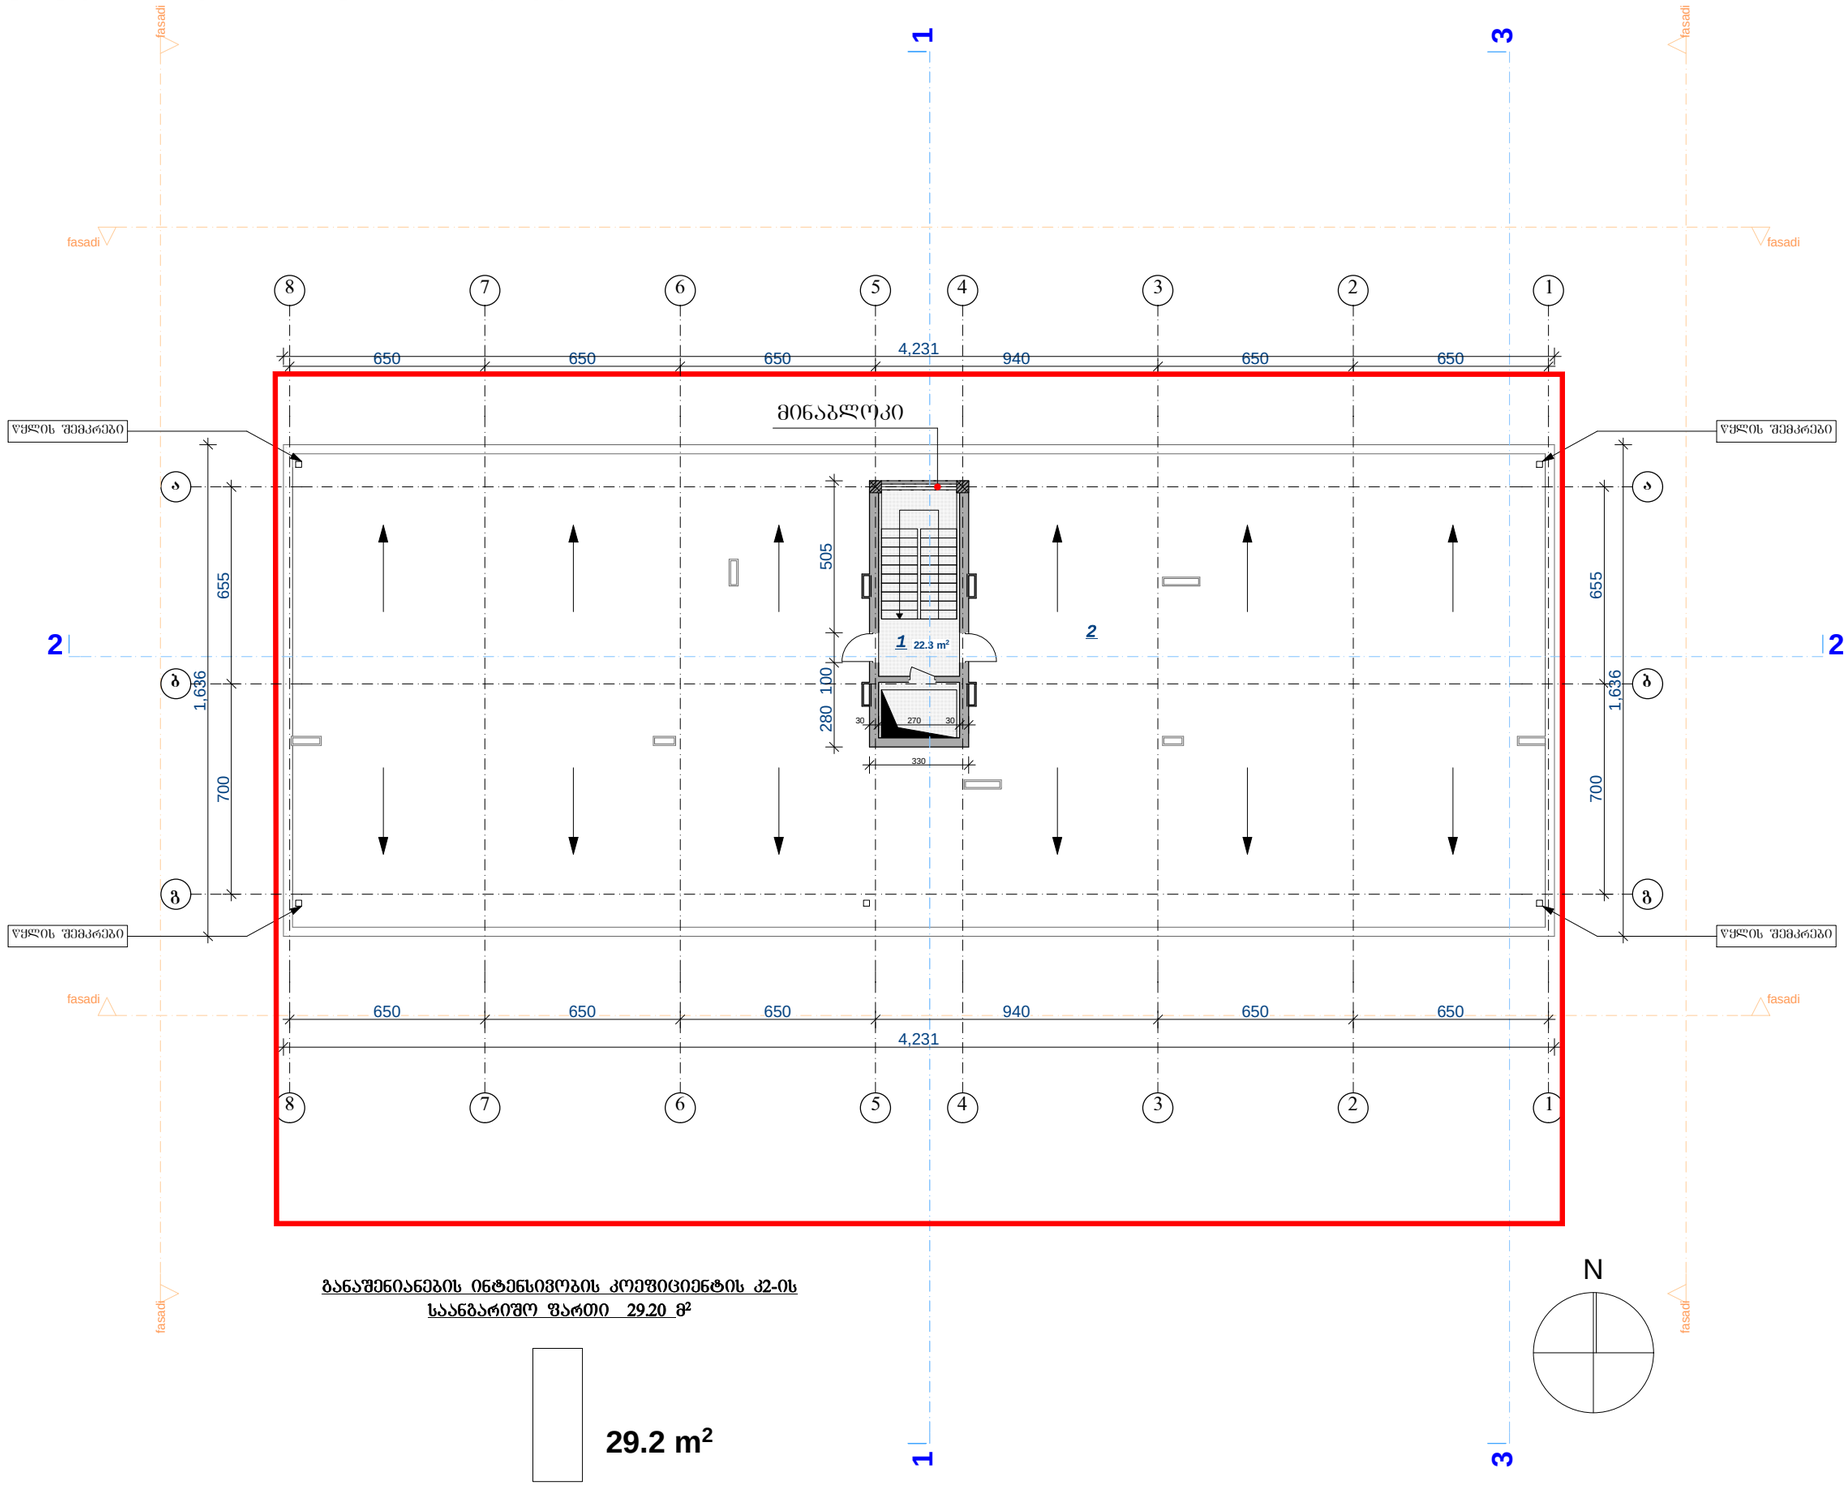

განაშენიანების ინტენსივობის კოეფიციენტის კ2-ის საანგარიშო ფართი 29.20 მ²

ფოთმატი A-1	თბილისი 2017 წ.

ექსპლიკაცია

1. ნიბის უჯრედი
2. სახურავი

ძირითადი ნიშნები

შენიშვნები

1. ნახაზზე საპროექტო შენობის ნული შეესაბამება აბსოლიტში ნიშნულზე 428.55
2. ნახაზზე ზომები მოცემულია სანტიმეტრებში
3. ნახაზის ყველა ცვლილება მშნებლობისას შეთანხმებული უნდა იქნას ავტორთან

დამკვეთი: შ.პ.ს "სტილი"

მისამართი: ქ. თბილისი, ღებლიანას ქ. №36

პროექტის სახელწოდება:
შეკეცი ფუნქციის ობიექტი
სასტუმროებელი / სოფისე

თანამდებობა	ბეჭდი	ხელმოწერა	თარიღი
მთ. არქიტექტორი	ე. მოსულიშვილი		
არქიტექტორი	ბ. ქესრიძე		
შემსრულე	ბ. ქესრიძე		

შ.პ.ს

STYLE

ქ. თბილისი
ე. შარტავას ქ. N 35/37
TEL: 599900018
dima_mosulishvili@yahoo.com

მასშტაბი	1 : 100
თარიღი	

ბაღახჩვის ბებმა

სტადია	ფურცელი	ფურცლები
პროექტი		