
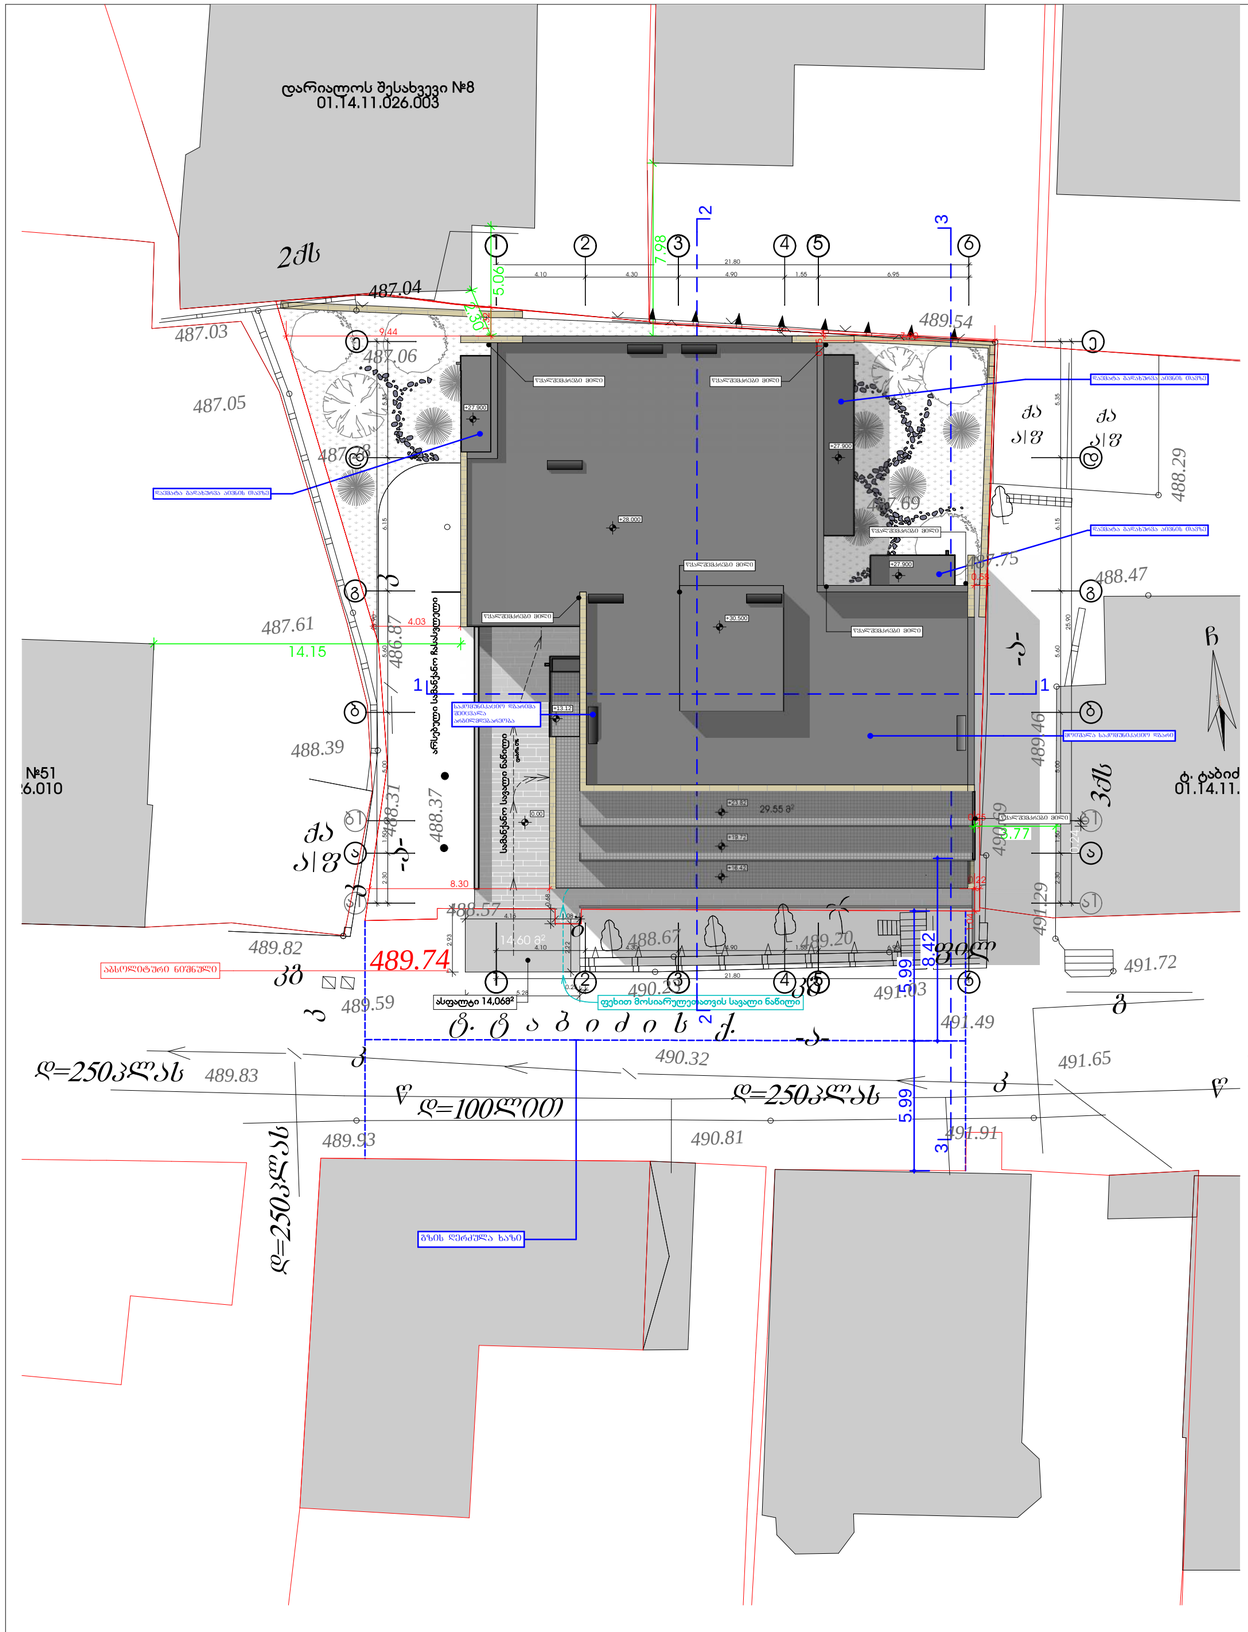


11. გენგეგმა 1:200

სიმაღლის განსაზღვრის სქემა

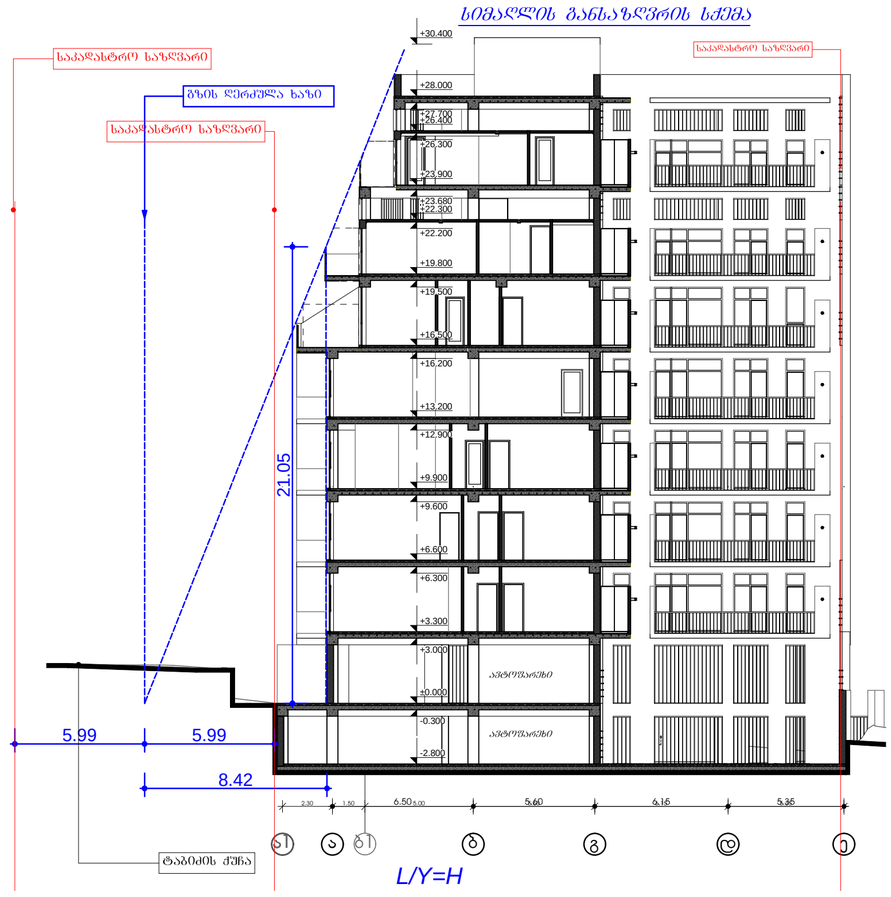

3 ჭრილი 3-3 1:200

Company Title
IK architects
Adr: Rustaveli Ave. # 37
Tel: 2 33 74 64
Mob: +99 591 19 22 80
Mail: architect.ik@gmail.com
Facebook: IKarchitects

დირექტორი:
ი. ლომსაძე

შპს "აი კი არქიტექტს"

შეასრულა:
ჯახა მინდიაშვილი

შეამოწმა:
დავით მახარობლიძე

პროექტი **№001.08**

პროექტის სახელწოდება

მრავალბინიანი საცხოვრებელი სახლი

საპროექტო შენობის მისამართი:
ქუჩა: ტ.ტაბიძის № 49
ქალაქი: თბილისი
საკადასტრო კოდი: 01.14.11.026.012

ტექნიკურ-ეკონომიკური მაჩვენებლები

მიწის ნაკვეთის ფართი	799.0 მ²
სამშენებლო ფართი	
ჯ1 ფართი	
ჯ2 ფართი	
სერთო ფართი	
მათ შორის:	
საცხოვრებელი ფართი	
საზაფხულო ფართი	
სადარბაზოს ფართი	
ავტოფარეხის ფართი	

ნახაზის სახელწოდება

ჭრილი 3-3, გენგეგმა
სიმაღლის განსაზღვრის სქემა

მასშტაბი **1:200**

Layout ID **A.01**

სტადია **პროექტი**