

Company Title

Adr: Rustaveli Ave. # 37
Tel: 2 33 74 64
Mob: +99 591 19 22 80
Mail: architect.ik@gmail.com
Facebook: IKarchitects

IK architects

დირექტორი:
ი. ლომსაძე

შპს "აი კი არქიტექტს"

შეასრულა:
ჯახა მინდიაშვილი

შეამოწმა:
დავით მახარობლიძე

პროექტი **№005.01**

პროექტის სახელწოდება

მრავალბინიანი საცხოვრებელი სახლი

საპროექტო შენობის მისამართი:

ქუჩა: ტ.ტაბიძის № 49
ქალაქი: თბილისი
საკადასტრო კოდი: 01.14.11.026.012

ტექნიკურ-ეკონომიკური მაჩვენებლები

მიწის ნაკვეთის ფართი	799.0 მ²
სამშენებლო ფართი	
ა1 ფართი	
ა2 ფართი	
საერთო ფართი	
მათ შორის:	
საცხოვრებელი ფართი	
საზაფხულო ფართი	
სადარბაზოს ფართი	
ავტოფარეხის ფართი	







ნახაზის სახელწოდება

ფოტომონტაჟი

მასშტაბი

1:100

Layout ID
A.18

სტადია
პროექტი


HONDA
CR-V
ZZ-756-ZZ
RR-121-BB


HONDA
77-756-ZZ
RR-121-BB

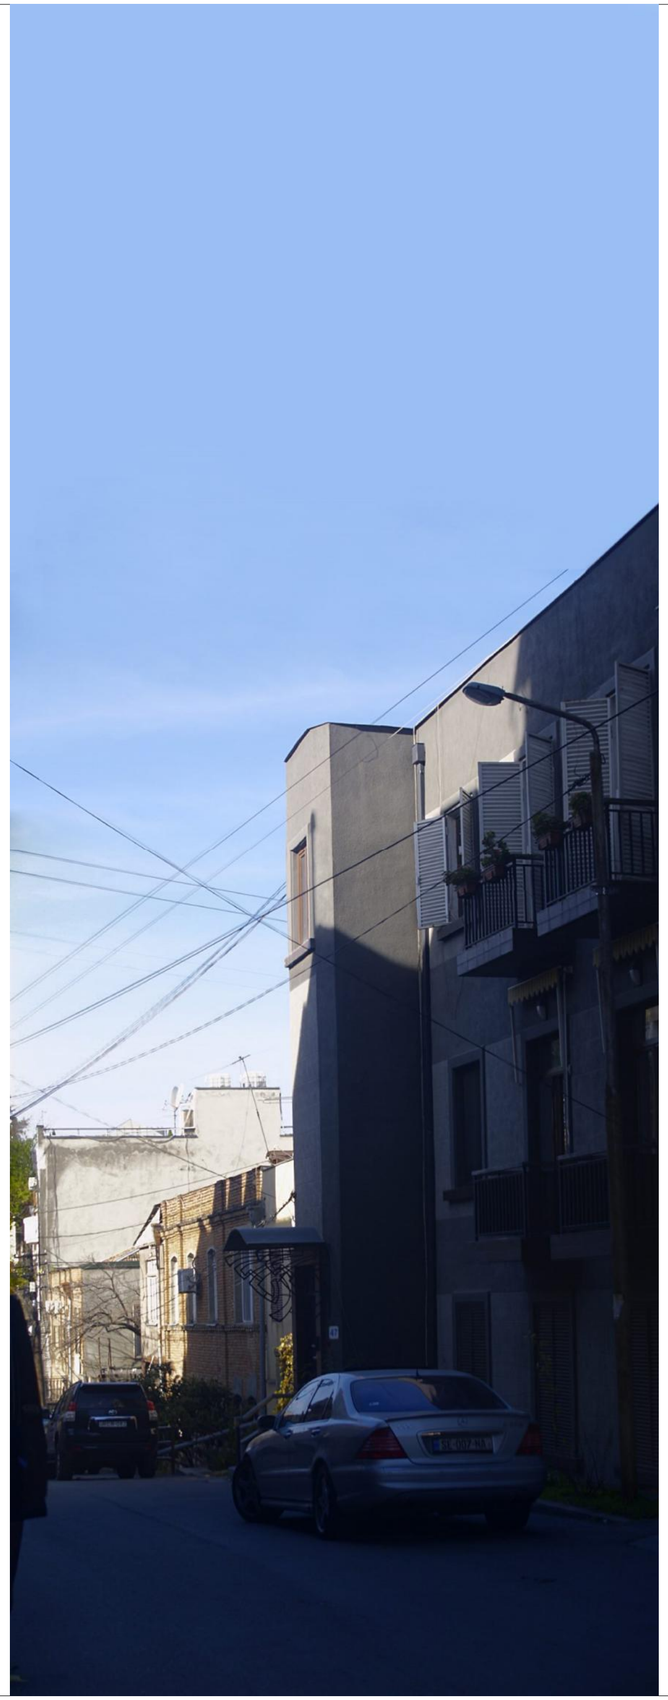

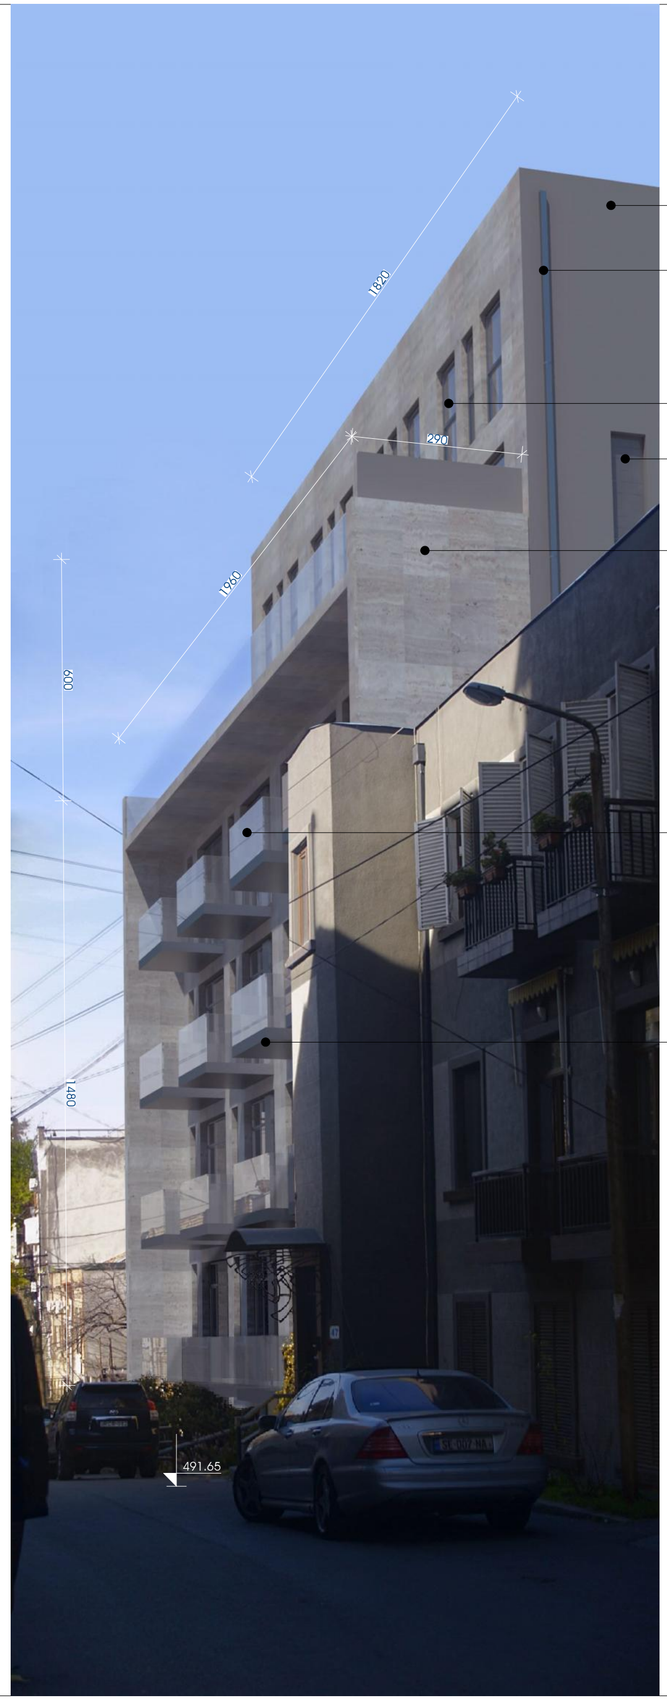

ლესვა ღებვა რუხი ფერის ფასადის მაღალხარისხიანი საღებავით

წყალშემკრები მილი

ნაწრთობი მინის მოაჯირი

მინაბლოკი

ტრაპერტინი

ნაწრთობი მინის მოაჯირი

ალუმინის კომპოზიტური პანელი

Company Title

IK architects

Adr: Rustaveli Ave. # 37
Tel: 2 33 74 64
Mob: +99 591 19 22 80
Mail: architect.ik@gmail.com
Facebook: IKarchitects

დირექტორი:
ი. ლომსაძე

შპს "აი ქი არქიტექტს"

შეასრულა:
ჯახა მინდიაშვილი

შეამოწმა:
დავით მახარობლიძე

პროექტი **№005.01**

პროექტის სახელწოდება

მრავალბინიანი საცხოვრებელი სახლი

საპროექტო შენობის მისამართი:

ქუჩა: ტ.ტაბიძის № 49
ქალაქი: თბილისი
საკადასტრო კოდი: 01.14.11.026.012

ტექნიკურ-ეკონომიკური მაჩვენებლები

მიწის ნაკვეთის ფართი	799.0 მ²
სამშენებლო ფართი	
ქ1 ფართი	
ქ2 ფართი	
საერთო ფართი	
მათ შორის:	
საცხოვრებელი ფართი	
საზაფხულო ფართი	
სადარბაზოს ფართი	
ავტოფარეხის ფართი	

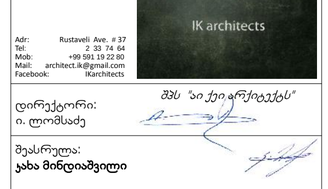

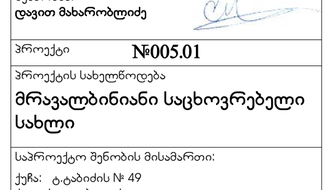

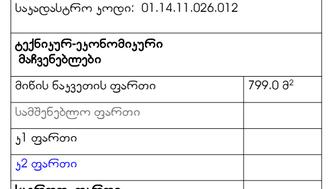

ნახაზის სახელწოდება

ფოტომონტაჟი

მასშტაბი **1:100**

Layout ID **A.19**

სტადია **პროექტი**







Company Title

IK architects

Adr: Rustaveli Ave. # 37
Tel: 2 33 74 64
Mob: +99 591 19 22 80
Mail: architect.ik@gmail.com
Facebook: IKarchitects

დირექტორი:
ი. ლომსაძე

შპს "აი ქი არქიტექტს"

შეასრულა:
ჯახა მინდიაშვილი

შეამოწმა:
ლავით მახარობლიძე

პროექტი **№005.01**

პროექტის სახელწოდება

სრავალბინიანი საცხოვრებელი სახლი

ობიექტის მისამართი:

ქუჩა: ტ.ტაბიძის № 49
ქალაქი: თბილისი
საკადასტრო კოდი: 01.14.11.026.012

ტექნიკურ-ეკონომიკური მაჩვენებლები

შენის ნაკვეთის ფართი	799.0 მ²
საშენებლო ფართი	
1 ფართი	
2 ფართი	
საერთო ფართი	
მათ შორის:	
საცხოვრებელი ფართი	
საზაფხულო ფართი	
საგარბახოს ფართი	
ავტოფარეხის ფართი	



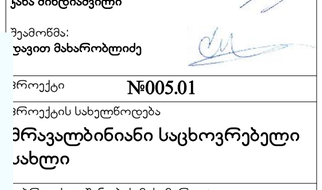



ნახაზის სახელწოდება

ფასადი 1-6 ღერძებში (5)

მასშტაბი

1:100

Layout ID
A.21

სტადია
პროექტი







Company Title

Adr: Rustaveli Ave. # 37
Tel: 2 33 74 64
Mob: +99 591 19 22 80
Mail: architect.ik@gmail.com
Facebook: IKarchitects

IK architects

დირექტორი:
ი. ლომსაძე

შპს "აი ქეი არქიტექტს"

შეასრულა:
ჯახა მინდიაშვილი

შეამოწმა:
დავით მახარობლიძე

პროექტი **№005.01**

პროექტის სახელწოდება

მრავალბინიანი საცხოვრებელი სახლი

საპროექტო შენობის მისამართი:

ქუჩა: ტ.ტაბიძის № 49
ქალაქი: თბილისი
საკადასტრო კოდი: 01.14.11.026.012

ტექნიკურ-ეკონომიკური მაჩვენებლები

მიწის ნაკვეთის ფართი	799.0 მ²
სამშენებლო ფართი	
ჯ1 ფართი	
ჯ2 ფართი	
საერთო ფართი	
მათ შორის:	
საცხოვრებელი ფართი	
საზაფხულო ფართი	
სადარბაზოს ფართი	
ავტოფარეხის ფართი	







ნახაზის სახელწოდება

ვიზუალიზაცია

მასშტაბი

1:100

Layout ID
A.20

სტადია
პროექტი



Company Title

Adr: Rustaveli Ave. # 37
Tel: 2 33 74 64
Mob: +99 591 19 22 80
Mail: architect.ik@gmail.com
Facebook: IKarchitects

IK architects

დირექტორი:
ი. ლომსაძე

შპს "აი ქეი არქიტექტს"

შეასრულა:
ჯახა მინდიაშვილი

შეამოწმა:
დავით მახარობლიძე

პროექტი **№005.01**

პროექტის სახელწოდება

მრავალბინიანი საცხოვრებელი სახლი

საპროექტო შენობის მისამართი:

ქუჩა: ტ.ტაბიძის № 49
ქალაქი: თბილისი
საკადასტრო კოდი: 01.14.11.026.012

ტექნიკურ-ეკონომიკური მაჩვენებლები

მიწის ნაკვეთის ფართი	799.0 მ²
სამშენებლო ფართი	
ჯ1 ფართი	
ჯ2 ფართი	
საერთო ფართი	
მათ შორის:	
საცხოვრებელი ფართი	
საზაფხულო ფართი	
სადარბაზოს ფართი	
ავტოფარეხის ფართი	







ნახაზის სახელწოდება

ვიზუალიზაცია

მასშტაბი

1:100

Layout ID
A.21

სტადია
პროექტი























