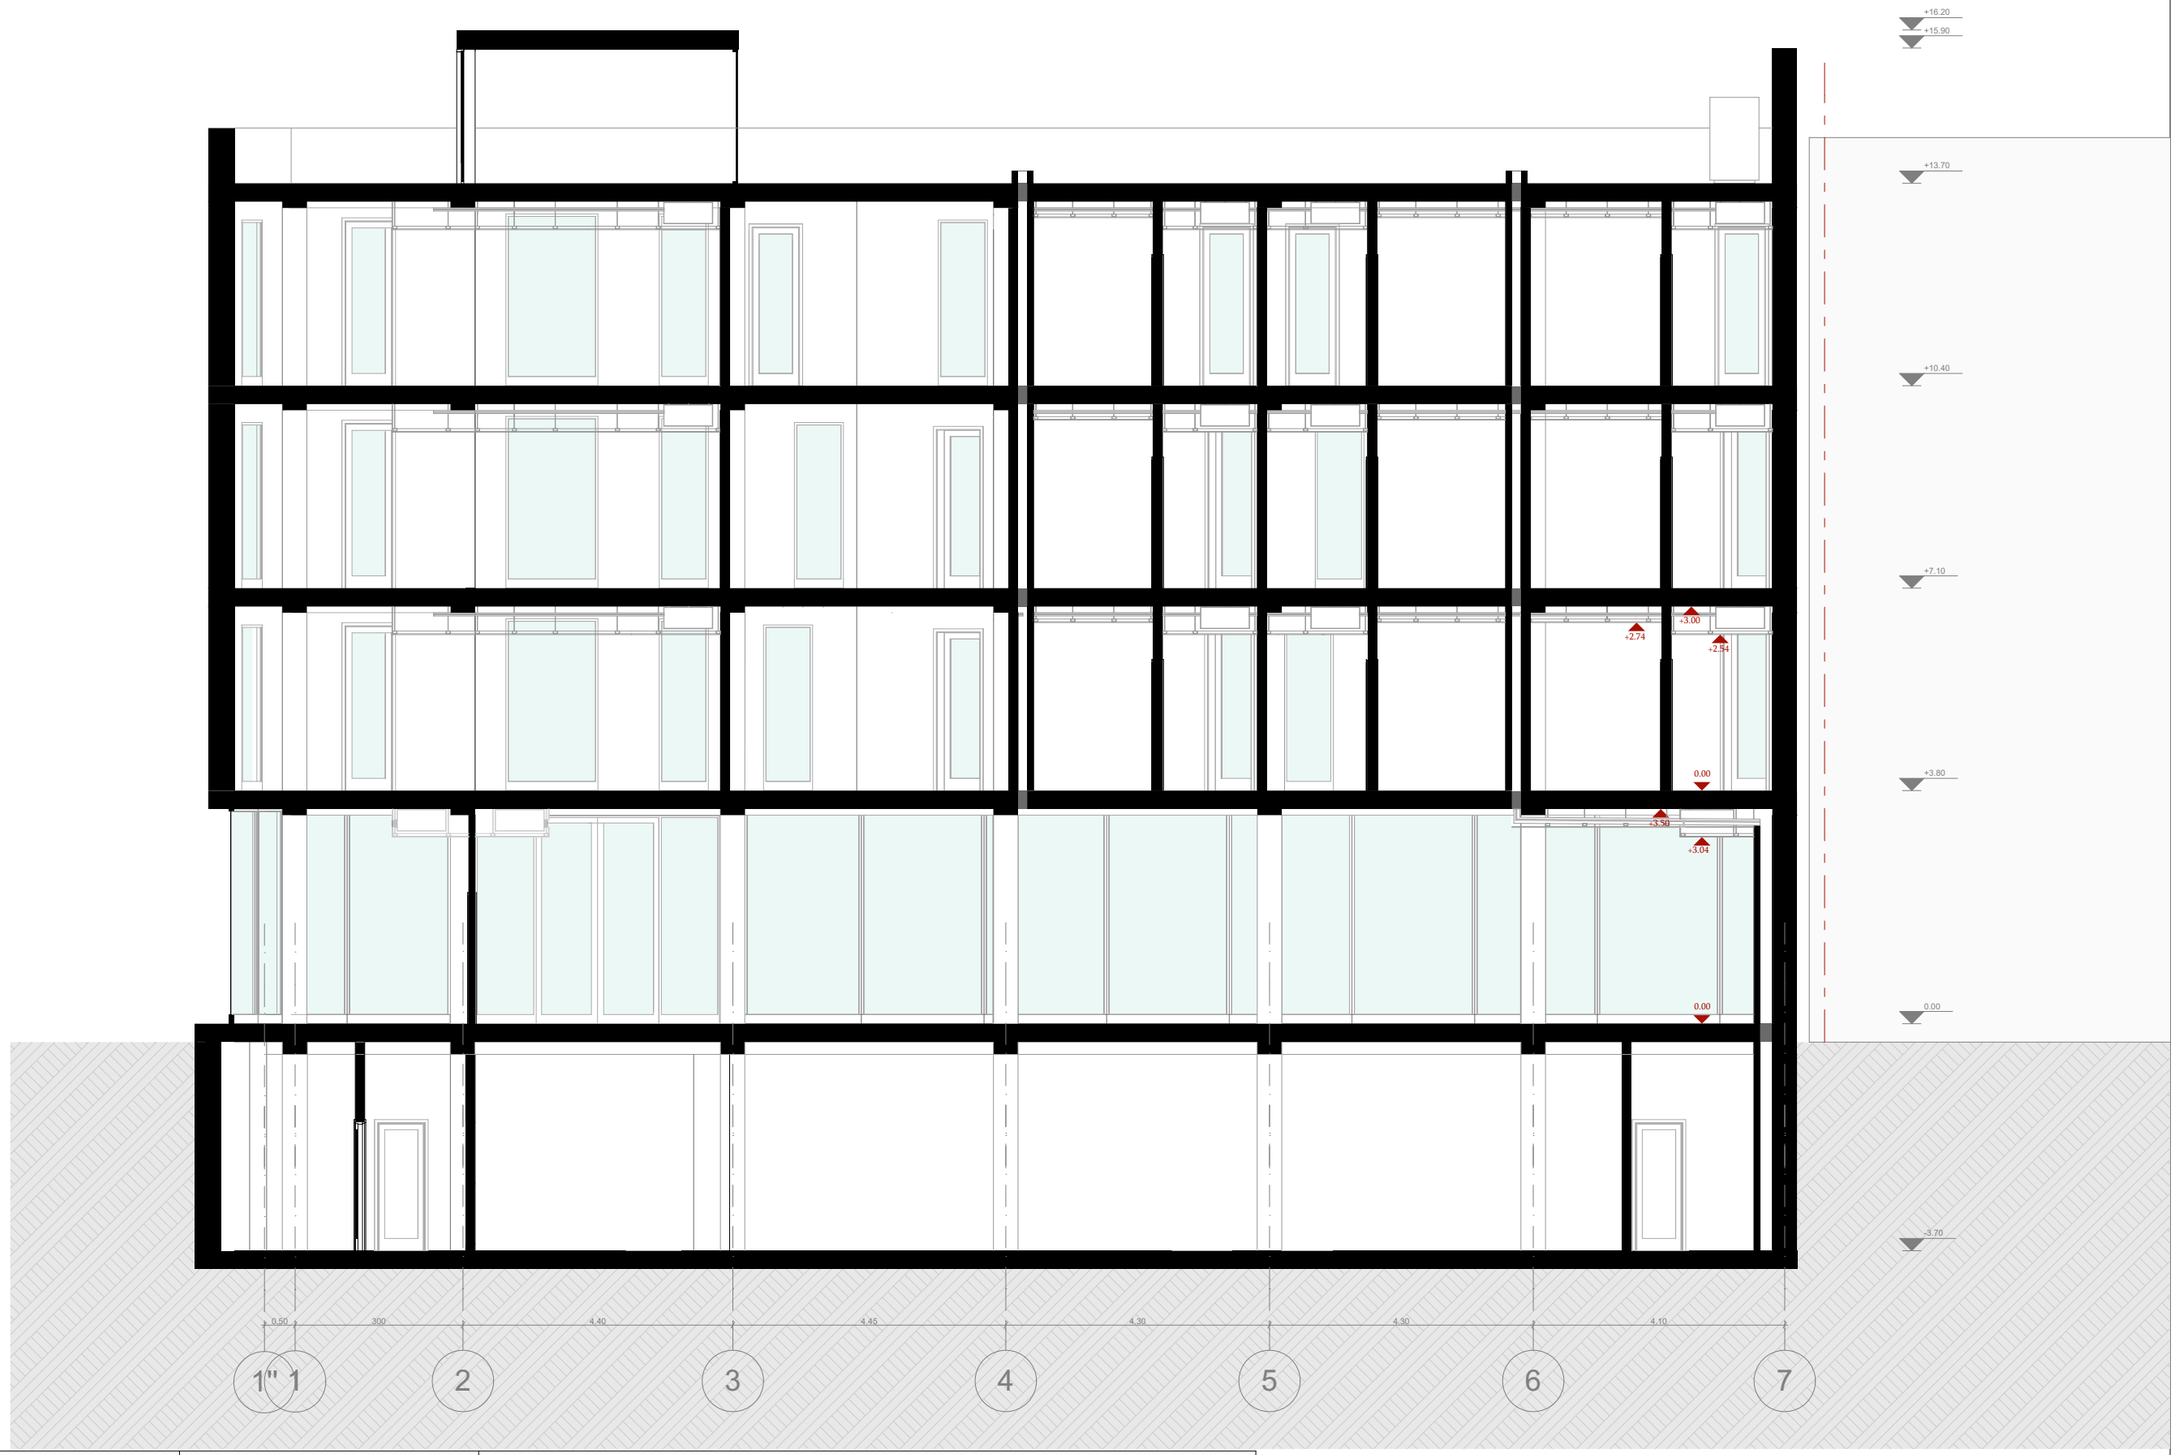

MEDUSA Architecture & Design Büro	A3	პროექტის დასახელება:	სასტუმრო		
		დამკვეთი	შპს სოფტ ინტერნეიშენალ ბილდ ს/კ 205 186 350		
		ნახაზის სახელწოდება	ჭრილი 1 - 1		
ს/კ 405 081 085 გრ. ხანძთელის II ჩიხი, #4 თბილისი, საქართველო 0105 (+995) 555 44 33 32 artmedea@yahoo.com	ექსპლიკაცია				

დირექტორი	მ.მაზანიშვილი		მასშტაბი
მთ. არქიტექტორი	მ.მაზანიშვილი		1 : 100
კონსულტანტი	გ. აბულაძე		
არქიტექტორი	მ. ჯმუხაძე		ფურცელი 1
გრაფიკული შესრულება	ა. მოსეშვილი		
გრაფიკული შესრულება	ნ. კუბლაშვილი		თარიღი 2016
შეამოწმა	მ.მაზანიშვილი		

შპს "მედუზა" 405081085 ARCHITECTURE & DESIGN BURO GEORGIA "MEDUSA" LTD

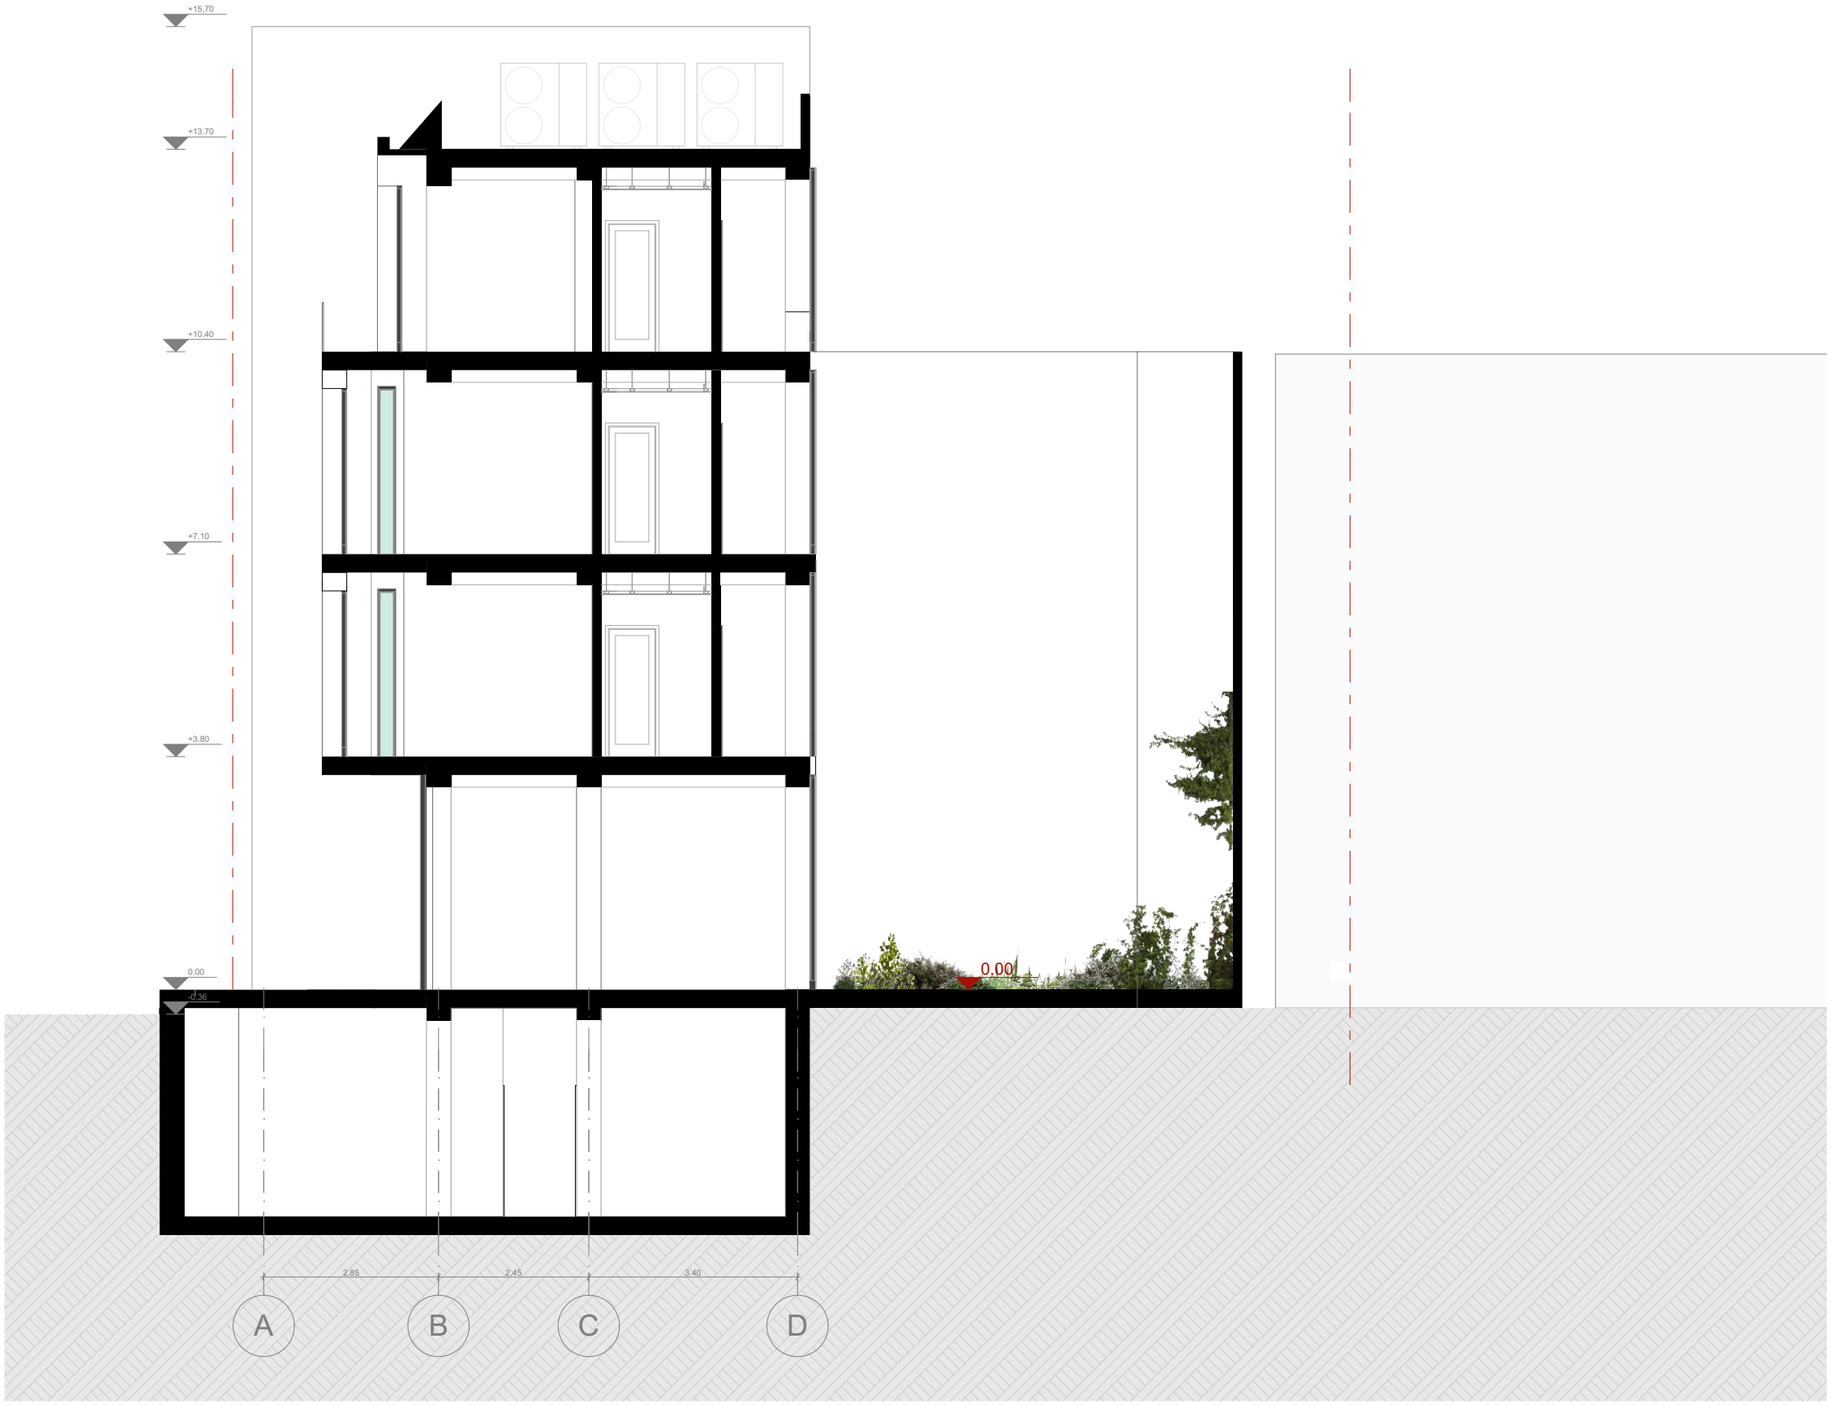

MEDUSA Architecture & Design Büro ს/კ 405 081 085 გრ. ხანძთელის II ჩიხი, #4 თბილისი, საქართველო 0105 (+995) 555 44 33 32 artmedea@yahoo.com	A3	პროექტის დასახელება:	სასტუმრო
		დამკვეთი	შპს სოფტ ინტერნეიშენალ ბილდ ს/კ 205 186 350
		ნახაზის სახელწოდება	ჭრილი 2 - 2
	ექსპლიკაცია		

დირექტორი	მ.მაზანიშვილი		მასშტაბი 1 : 100
მთ. არქიტექტორი	მ.მაზანიშვილი		
კონსულტანტი	გ. აბულაძე		
არქიტექტორი	მ. ჯმუხაძე		
გრაფიკული შესრულება	ა. მოსეშვილი		ფურცელი 2
გრაფიკული შესრულება	ნ. კუბლაშვილი		თარიღი 2016
შემოწმა	მ.მაზანიშვილი		

შპს "მედუზა" 405081085 GEORGIA ARCHITECTURE & DESIGN BURO "MEDUSA" LTD



MEDUSA
Architecture & Design Büro

ს/კ 405 081 085
გრ. ხანძთელის II ჩიხი, #4
თბილისი, საქართველო 0105
(+995) 555 44 33 32
artmedea@yahoo.com

A3

ექსპლიკაცია

პროექტის დასახელება:	სასტუმრო
დამკვეთი	შპს სოფტ ინტერნეიშენალ ბილდ ს/კ 205 186 350
ნახაზის სახელწოდება	ჭრილი 3 - 3

დირექტორი	მ.მაზანიშვილი	
მთ. არქიტექტორი	მ.მაზანიშვილი	
კონსულტანტი	გ. აბულაძე	
არქიტექტორი	მ. ჯმუხაძე	
გრაფიკული შესრულება	ა. მოსეშვილი	
გრაფიკული შესრულება	ნ. კუბლაშვილი	
შეამოწმა	მ.მაზანიშვილი	

მასშტაბი 1 : 100

ფურცელი 3

თარიღი 2016

შპს "მედუზა" 405081085 GEORGIA ARCHITECTURE & DESIGN BURO "MEDUSA" LTD

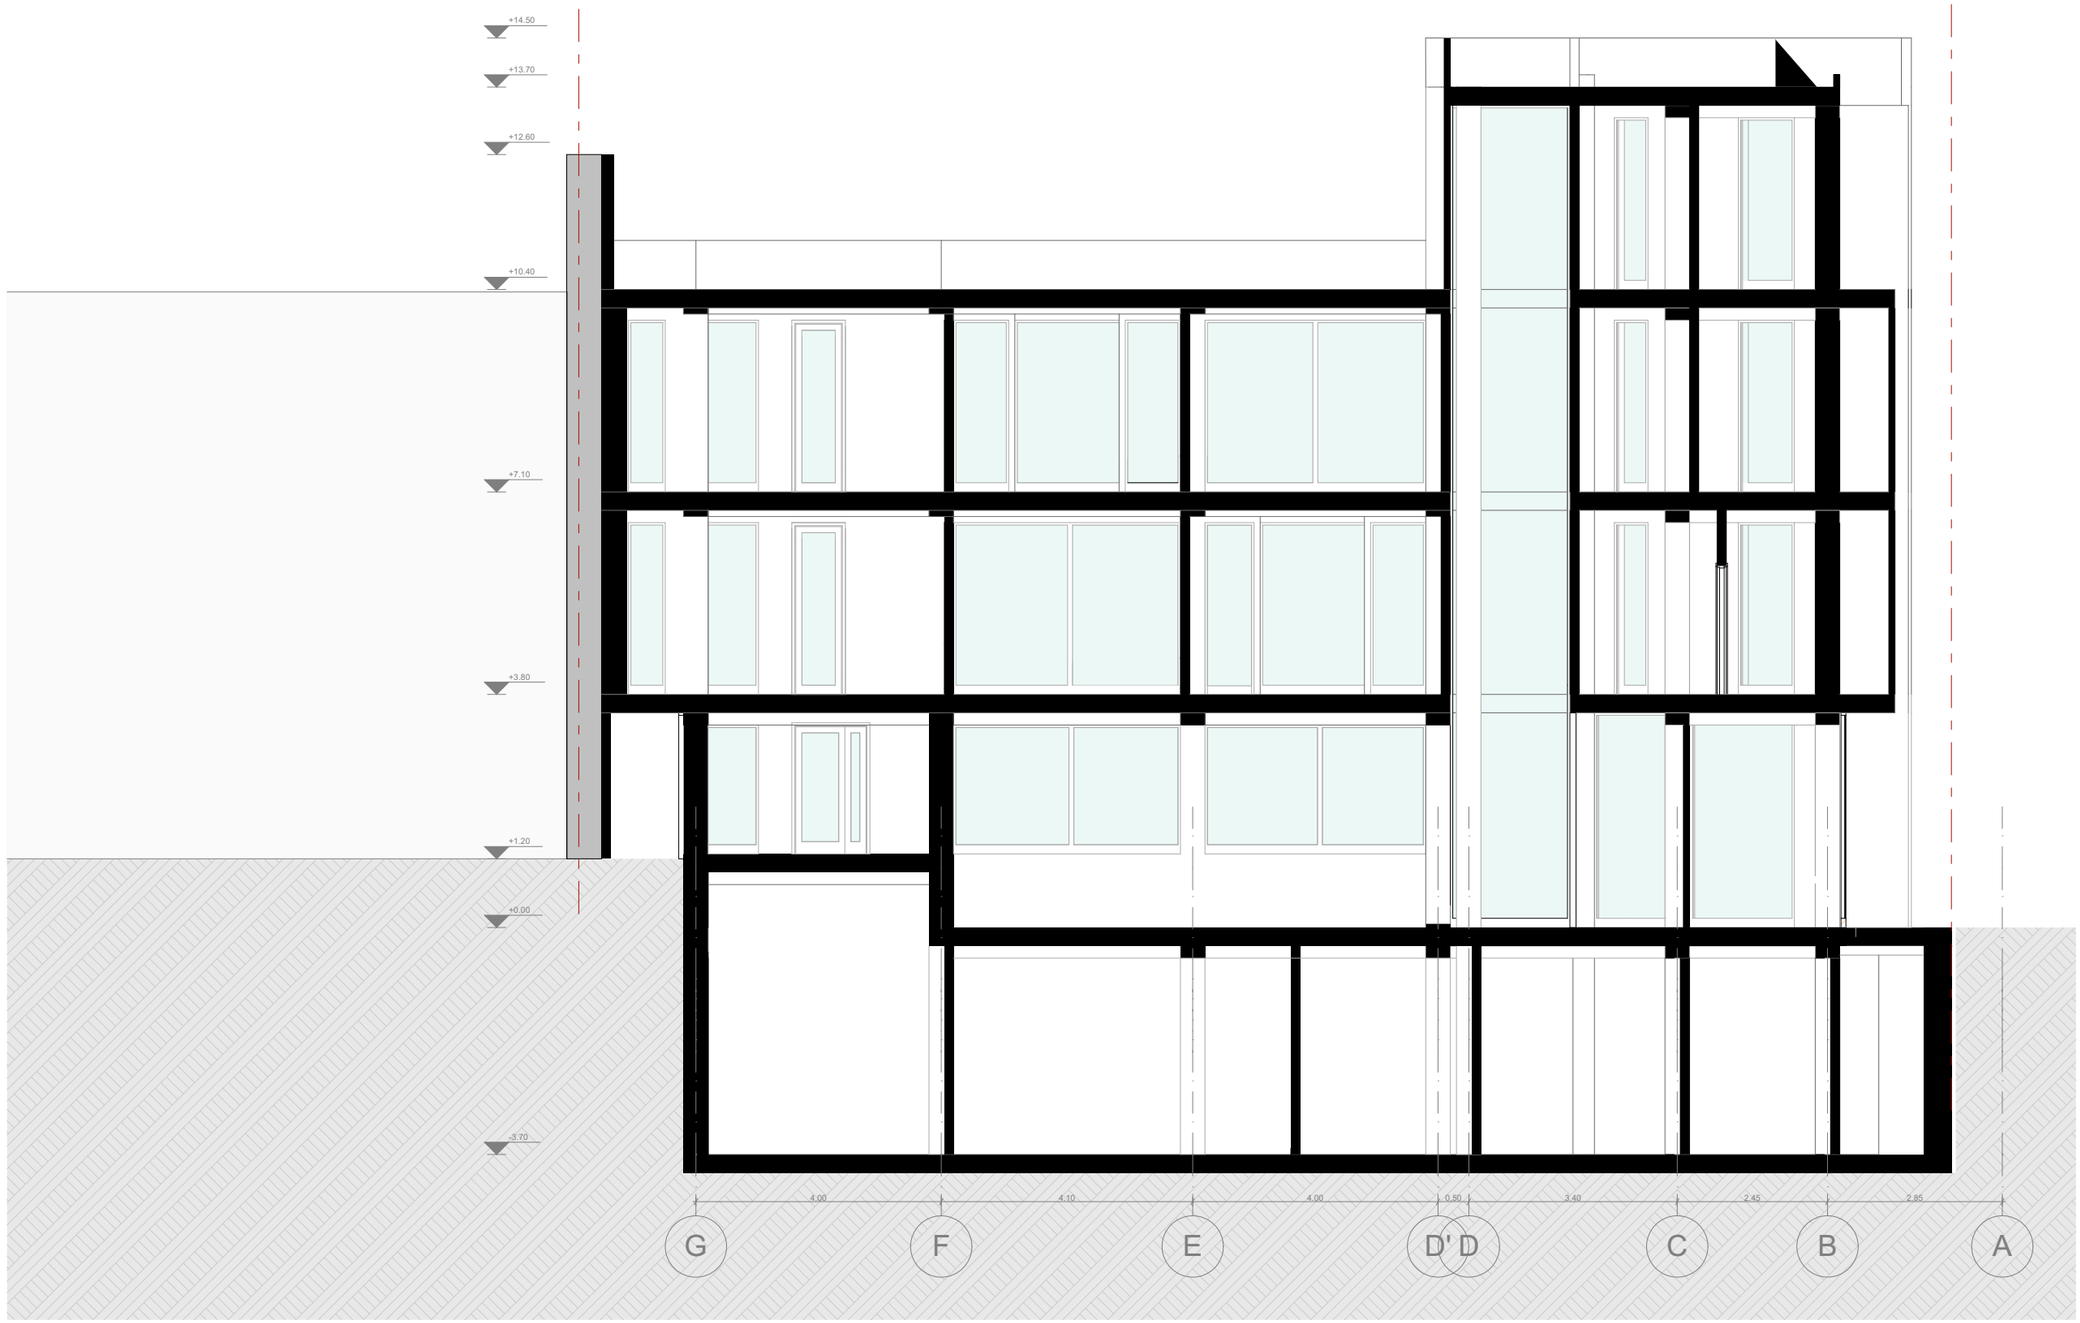

MEDUSA Architecture & Design Büro	A3	პროექტის დასახელება:	სასტუმრო
		დამკვეთი	შპს სოფტ ინტერნეიშენალ ბილდ ს/კ 205 186 350
		ნახაზის სახელწოდება	ჭრილი 4 - 4
ს/კ 405 081 085 გრ. ხანძთელის II ჩიხი, #4 თბილისი, საქართველო 0105 (+995) 555 44 33 32 artmedea@yahoo.com	ექსპლიკაცია		

დირექტორი	მ.მაზანიშვილი		მასშტაბი
მთ. არქიტექტორი	მ.მაზანიშვილი		1 : 100
კონსულტანტი	გ. აბულაძე		
არქიტექტორი	მ. ჯმუხაძე		
გრაფიკული შესრულება	ა. მოსეშვილი		ფურცელი 4
გრაფიკული შესრულება	ნ. კუბლაშვილი		
შეამოწმა	მ.მაზანიშვილი		თარიღი 2016

შპს "მედუზა" 405081085 ARCHITECTURE & DESIGN BURO GEORGIA "MEDUSA" LTD