განმარტებითი ბარათი

განვიხილავთ ქ. თბილისი აღმაშენებლის გამზ. №83,მარჯანიშვილის №23-ის პროექტს სადაც ხდება ფართის გარკვეულ ნაწილში ინტერიერი ცვლილება, კერძოდ განთავსდება სს "საქართველოს ბანკი". მთლიან ფართს გამოიყოფა ტიხარით 71.83კვ.მ და მოეწყობა გადახდის ტერმინალები, მოსაცდელი ადგილი და მინის ტიხრით დამოეყოფა მოლარე ოპერატორების მაგიდები, ასევე განთავსდება სანკვანძი და ტექნიკური ოთახი.. შიდა ტიხრები გამოეყოფა ძირითადად მსუბუქი თაბაშირ-მუყაოს კონსტრუქციით. მზიდი კედლები რჩება უცვლელი.

რაც შეეხება ფასადს განთავსდება მოცულობითი სარეკლამო აბრა,სახელოვნებათმცოდნეო კვლევის რეკომენდაციის მიხედვით, რომელიც მოეწყობა მაქსიმალურად ღიობებს შორის.. ფასადის თავისუფალ ადგილას, არსებული ტენტის ზევით.. ფასადზე ყველაფერი რჩება უცვლელი..

G&T Design	შ.პ.ს ჯითი დიზაინი		მის: ქ.თბილისი, გამზირი აღმაშენებელი , №83 მის: ქ.თბილისი, ჭუჩა მარჯანიშვილი , №23			
დირექტორი	თ.ადეიშვილი		განმარტებითი ბარათი			
არქიტექტორი	თ.ადეიშვილი		სტადია	ფურცელი	ფურცლები	დაკვ.
შესრულა	თ.ადეიშვილი					

არსებული გეგმა მ 1:100

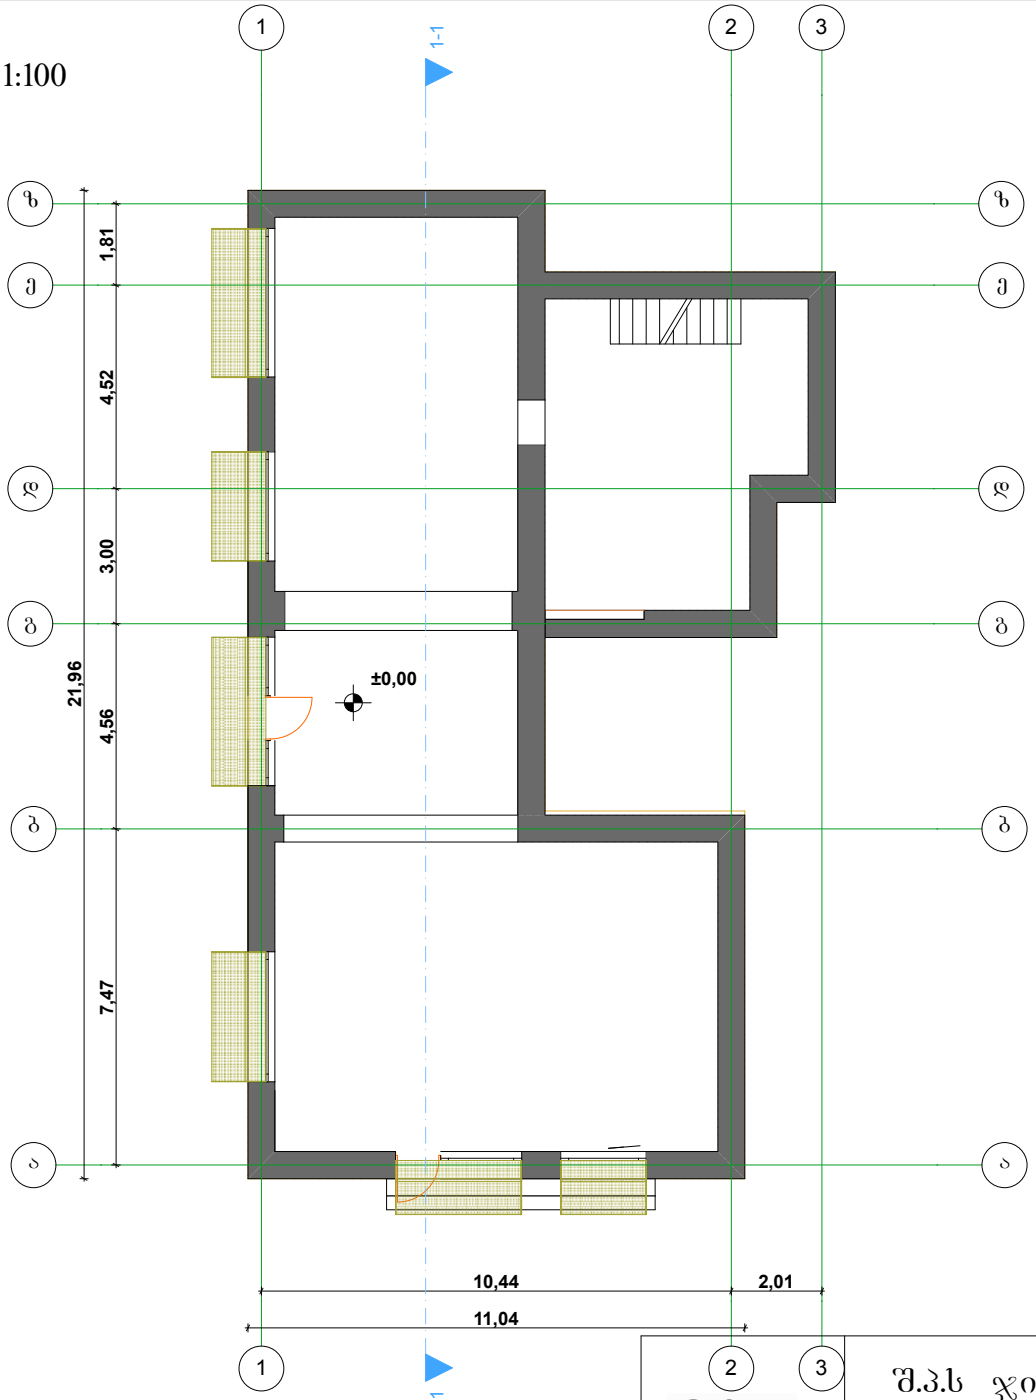

შ.პ.ს ჯითი დიზაინი		მის: ქ.თბილისი, გამზირი აღმაშენებელი , №83 მის: ქ.თბილისი, ქუჩა მარჯანიშვილი , №23			
დირექტორი	თ.ადეიშვილი	არსებული გეგმა მ 1:100			
არქიტექტორი	თ.ადეიშვილი	სტადია	ფურცელი	ფურცლები	დაკვ.
შესრულა	თ.ადეიშვილი				

საპროექტო გეგმა მ 1:100

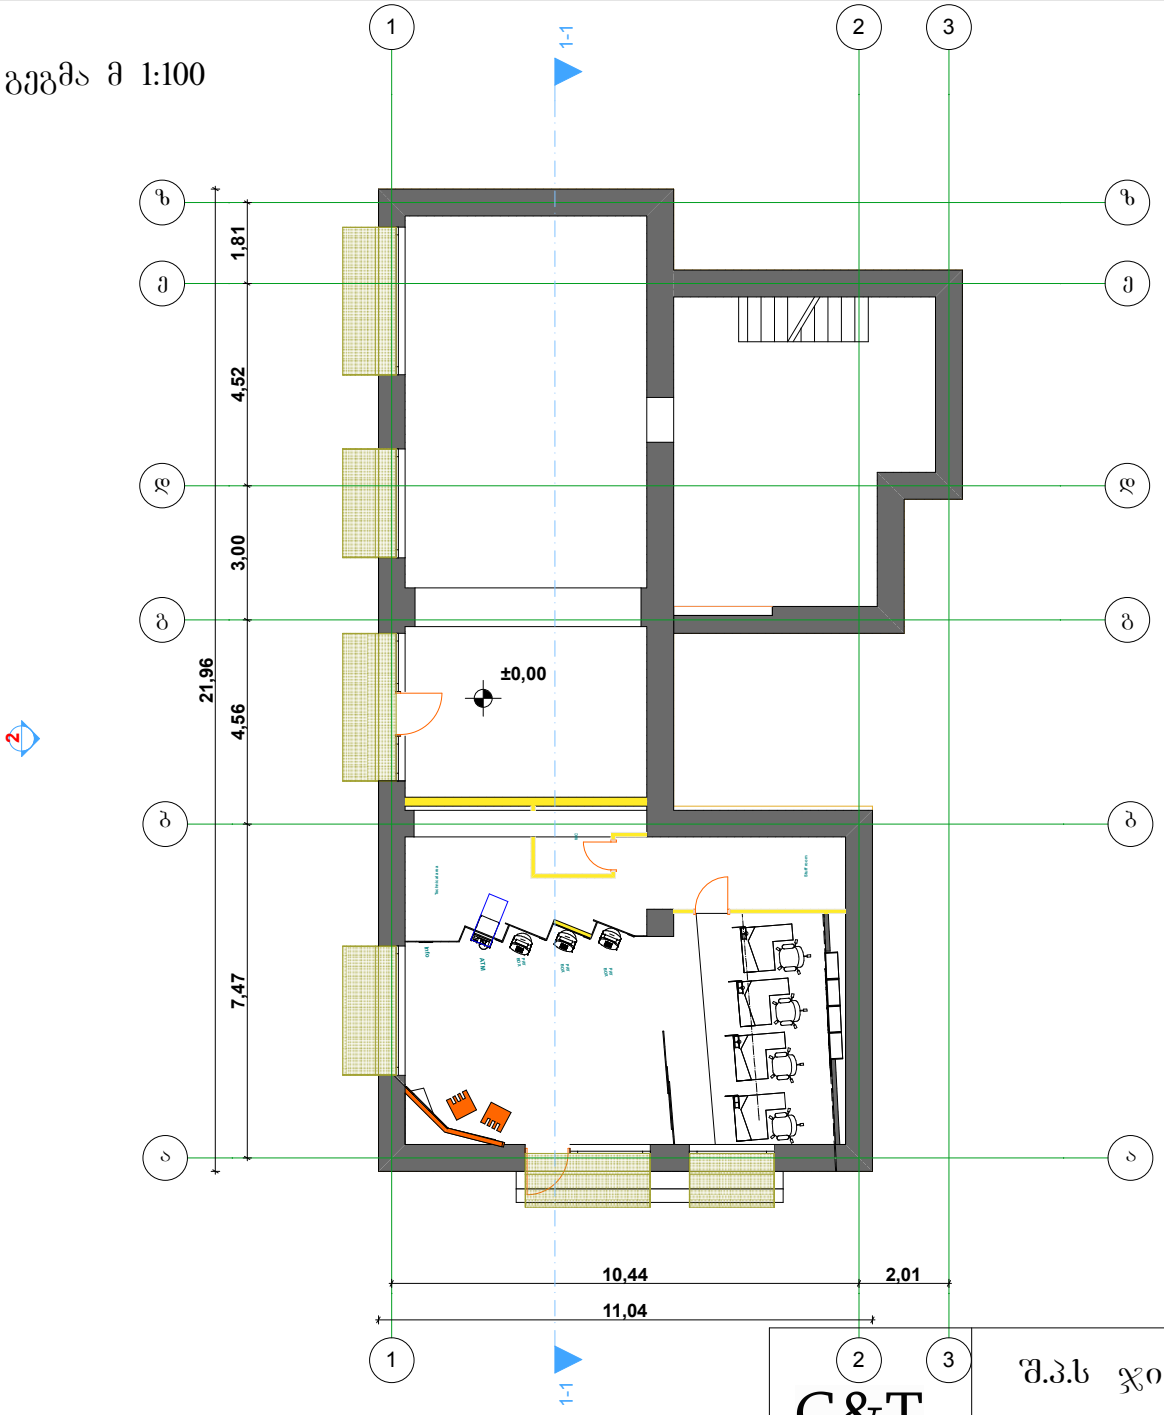

G&T Design	შ.პ.ს ჯითი დიზაინი		მის: ქ.თბილისი, გამზირი ალმაშენებელი , №83 მის: ქ.თბილისი, ჟუჩა მარჯანიშვილი , №23		
დირექტორი	თ.ადეიშვილი		საპროექტო გეგმა მ 1:100		
არქიტექტორი	თ.ადეიშვილი	სტადია	ფურცელი	ფურცლები	დაკვ.
შესრულა	თ.ადეიშვილი				

არსებული ჭრილი 1-1 მ 1:100

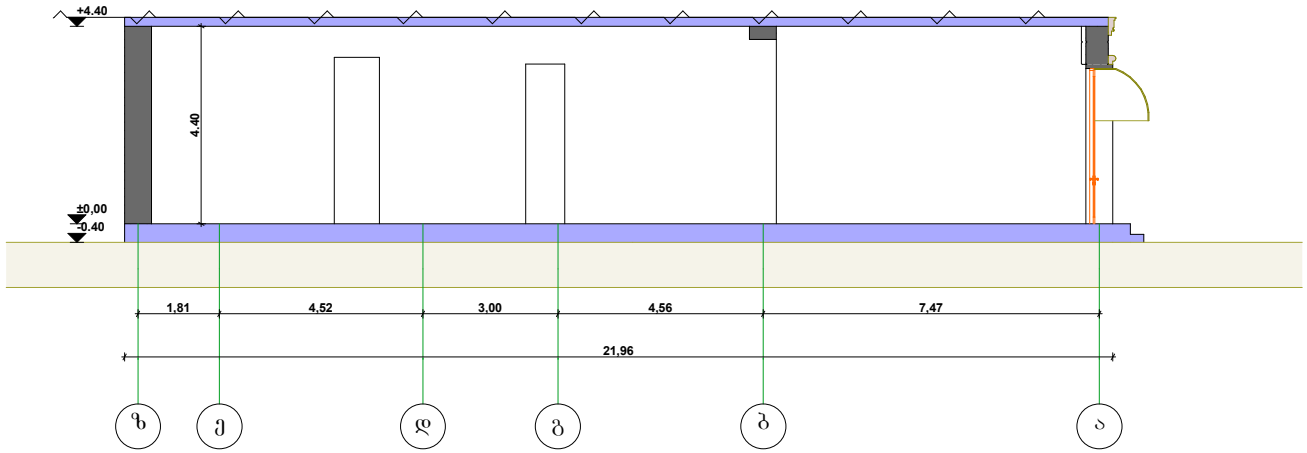

G&T Design

შ.პ.ს ჯითი დიზაინი		მის: ქ.თბილისი, გამზირი აღმაშენებელი , №83 მის: ქ.თბილისი, ქუჩა მარჯანიშვილი , №23			
დირექტორი	თ.ადეიშვილი	არსებული ჭრილი 1-1 მ 1:100			
არქიტექტორი	თ.ადეიშვილი	სტადია	ფურცელი	ფურცლები	დაკვ.
შესრულა	თ.ადეიშვილი				

საპროექტო ჭრილი 1-1 მ 1:100

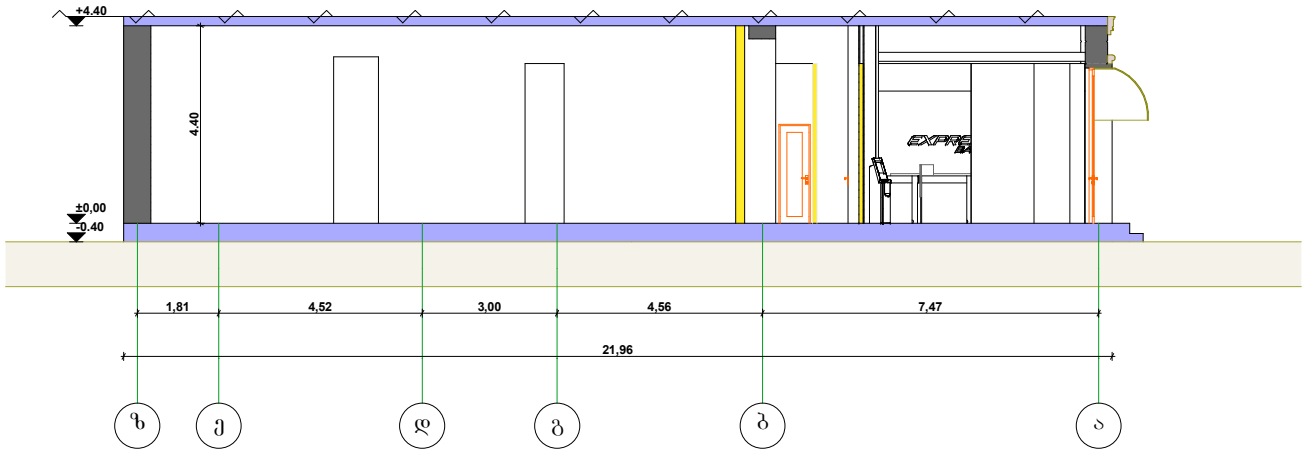

G&T Design	შ.პ.ს ჯითი დიზაინი		მის: ქ.თბილისი, ბამზირი ალმაჯშენებელი , №83 მის: ქ.თბილისი, ქუჩა მარჯანიშვილი , №23			
დირექტორი	თ.ადეიშვილი		საპროექტო ჭრილი 1-1 მ 1:100			
არქიტექტორი	თ.ადეიშვილი		სტადია	ფურცელი	ფურცლები	დაკვ.
შესრულა	თ.ადეიშვილი					

არსებული ფასადი 1-3 ღერძებში მ 1:100

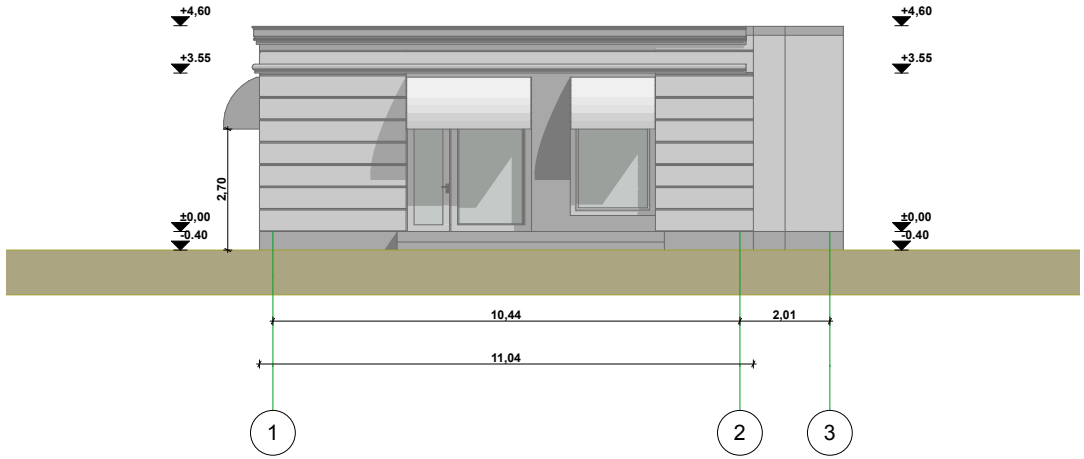

G&T Design	შ.პ.ს ჯითი დიზაინი		მის: ქ.თბილისი, გამზირი აღმაშენებელი , №83 მის: ქ.თბილისი, ჟუჩა მარჯანიშვილი , №23			
	დირექტორი	თ.ადეიშვილი	არსებული ფასადი 1-3 ღერძებში მ 1:100			
	არქიტექტორი	თ.ადეიშვილი	სტადია	ფურცელი	ფურცლები	დაკვ.
	შესასრულა	თ.ადეიშვილი				

არსებული ფასადი ზ-ა ღერძებში მ 1:100

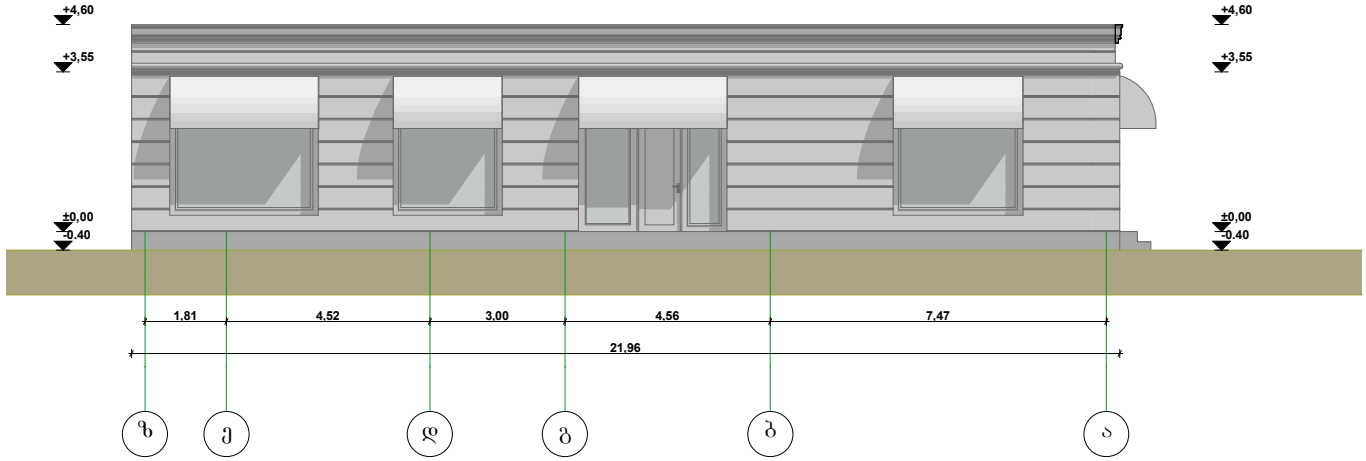

G&T Design	შ.პ.ს ჯითი დიზაინი		მის: ქ.თბილისი, ბამზირი აღმაშენებელი , №83 მის: ქ.თბილისი, ქუჩა მარჯანიშვილი , №23			
	დირექტორი	თ.ადეიშვილი	არსებული ფასადი ზ-ა ღერძებში მ 1:100			
	არქიტექტორი	თ.ადეიშვილი	სტადია	ფურცელი	ფურცლები	დაკვ.
	შესრულა	თ.ადეიშვილი				

საპროექტო ფასადი ზ-ა ღერძებში მ 1:100

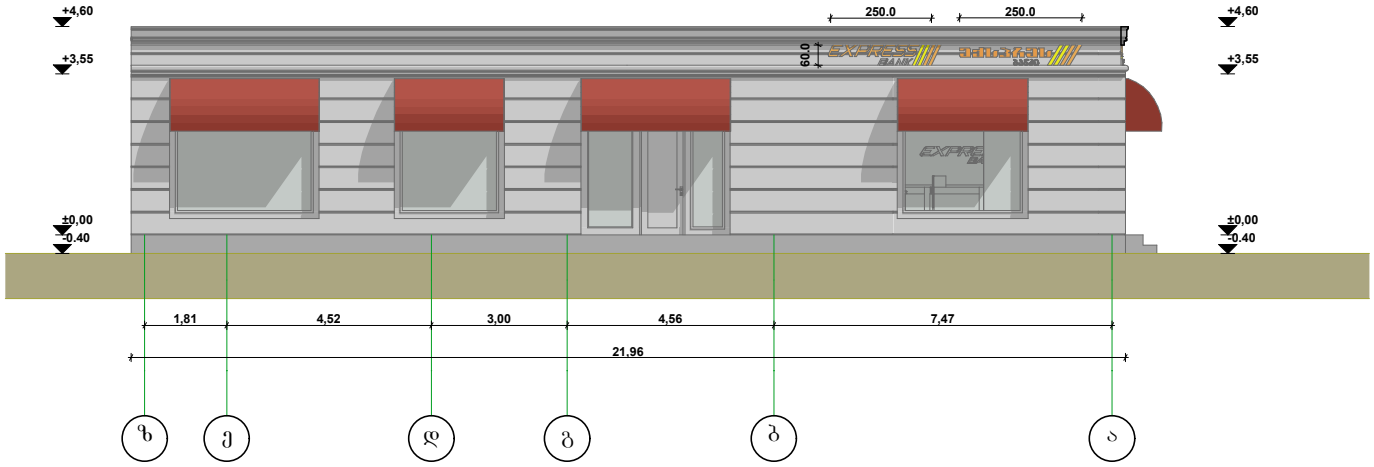

G&T Design	შ.პ.ს ჯითი დიზაინი		მის: ქ.თბილისი, გამზირი აღმაშენებელი , №83 მის: ქ.თბილისი, ქუჩა მარჯანიშვილი , №23			
დირექტორი	თ.ადეიშვილი		საპროექტო ფასადი ზ-ა ღერძებში მ 1:100			
არქიტექტორი	თ.ადეიშვილი		სტადია	ფურცელი	ფურცლები	დაკვ.
შესრულა	თ.ადეიშვილი					

საპროექტო ფასადი 1-3 ღერძებში მ 1:100

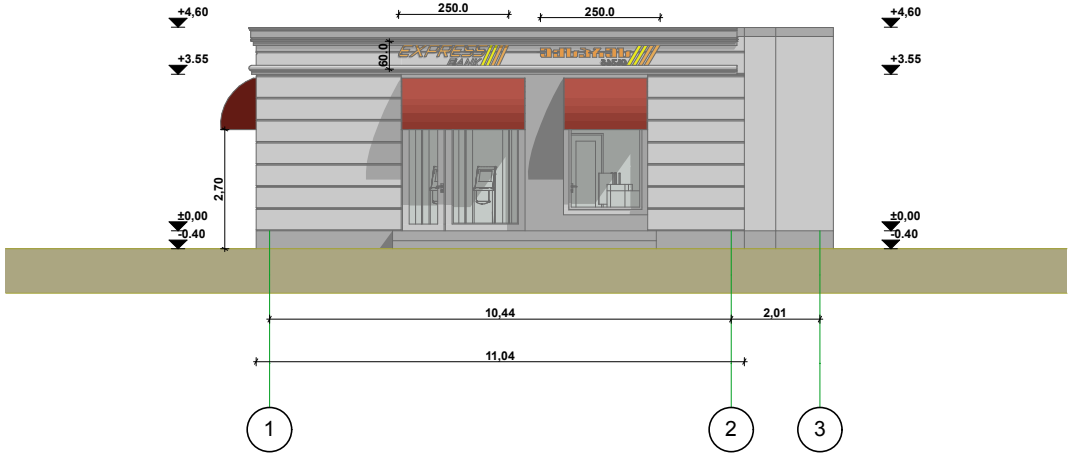

G&T Design	შ.პ.ს ჯითი დიზაინი		მის: ქ.თბილისი, გამზირი აღმაშენებელი , №83 მის: ქ.თბილისი, ქუჩა მარჯანიშვილი , №23			
	დირექტორი	თ.ადეიშვილი	საპროექტო ფასადი 1-3 ღერძებში მ 1:100			
	არქიტექტორი	თ.ადეიშვილი	სტადია	ფურცელი	ფურცლები	დაკვ.
	შესრულა	თ.ადეიშვილი				



საკადასტრო გეგმა



მასშტაბი 1:500

0 3 6 12 18 მეტრი