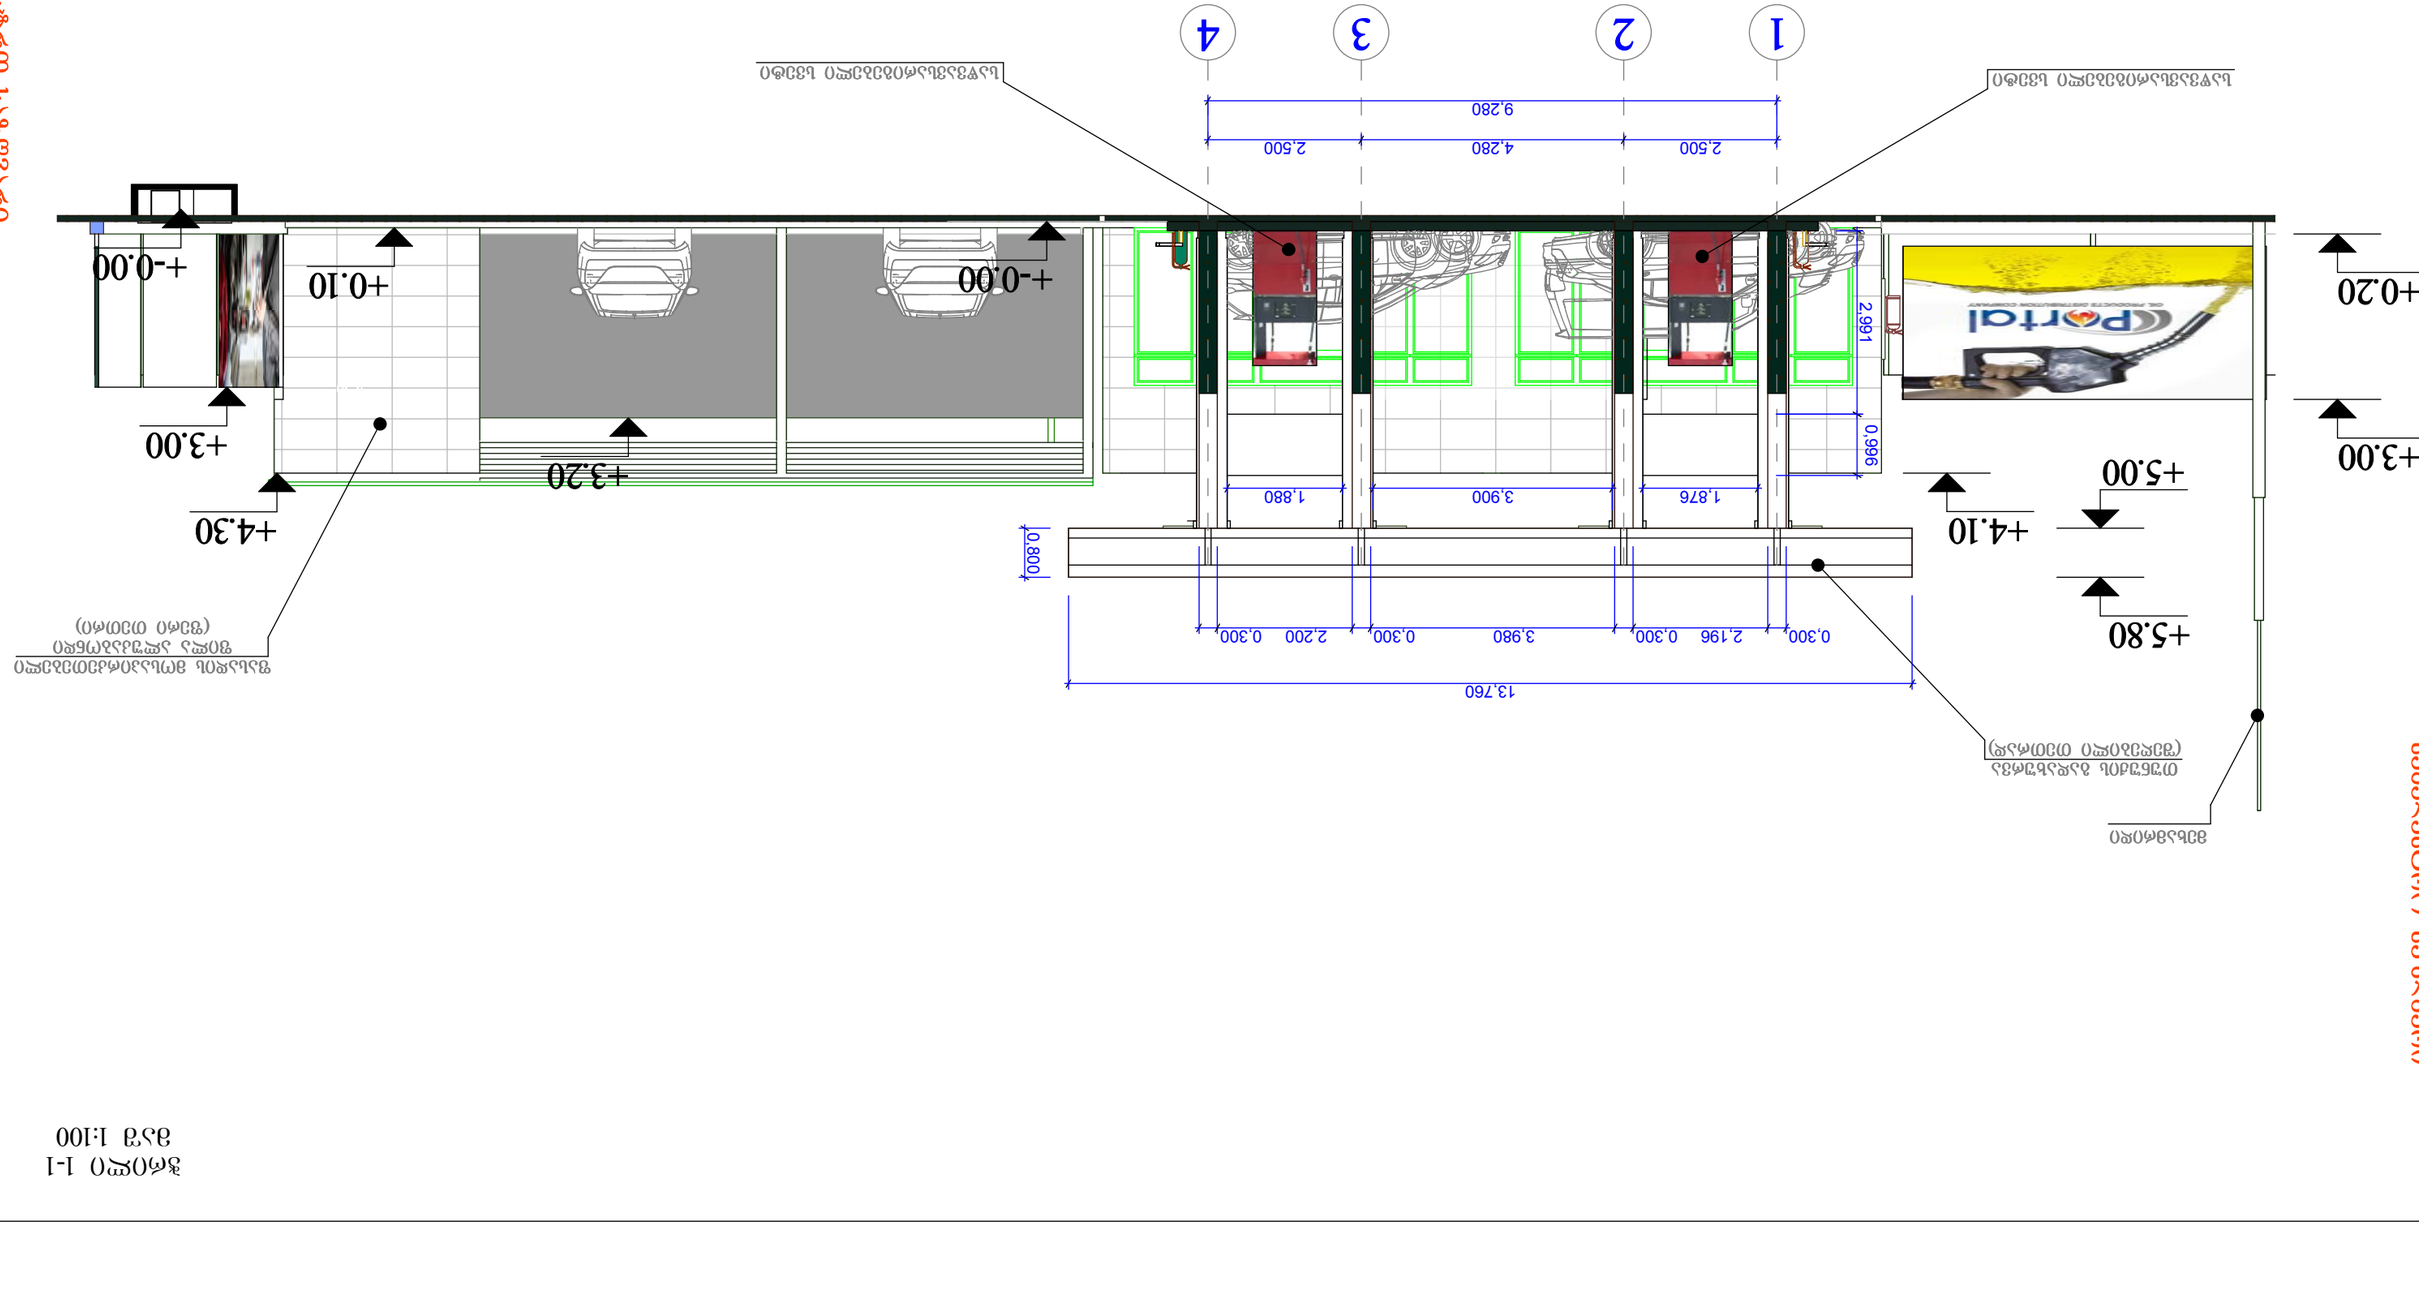

2,500 4,280 2,500

9,280

0,300 2,196 0,300 3,980 0,300 2,200 0,300

13,760

2,991 0,996

1,876 3,900 1,880

0,800
+-0.00

+5.80

+5.00

1 23 4

ჭრილი 1-1

maS 1:100

არქიტექტურული ნაწილი
ვლ.ცხვიტარია

ვლ.ცხვიტარია

ფურცელი

ნ.ხუხაშვილი

m. p. a _

შეასრულა

მაშტაბი

სტადია

დირექტორი

პროექტის ავტორი

დაკვეთა

ჭრილი

1:100

+4.10

+0.20

+3.00 +3.20

+0.10

+3.00

+-0.00
+4.30

საკადასტრო საზღვარი

საკადასტრო საზღვარი

საწვავსარიგებელი სვეტი საწვავსარიგებელი სვეტი

თუნუქის გადახურვა

(შეღებილი თეთრად)

ფასადის მოსაპირკეთებელი

ფილა ალუკაბონდი

(ფერი თეთრი)

mexamridi

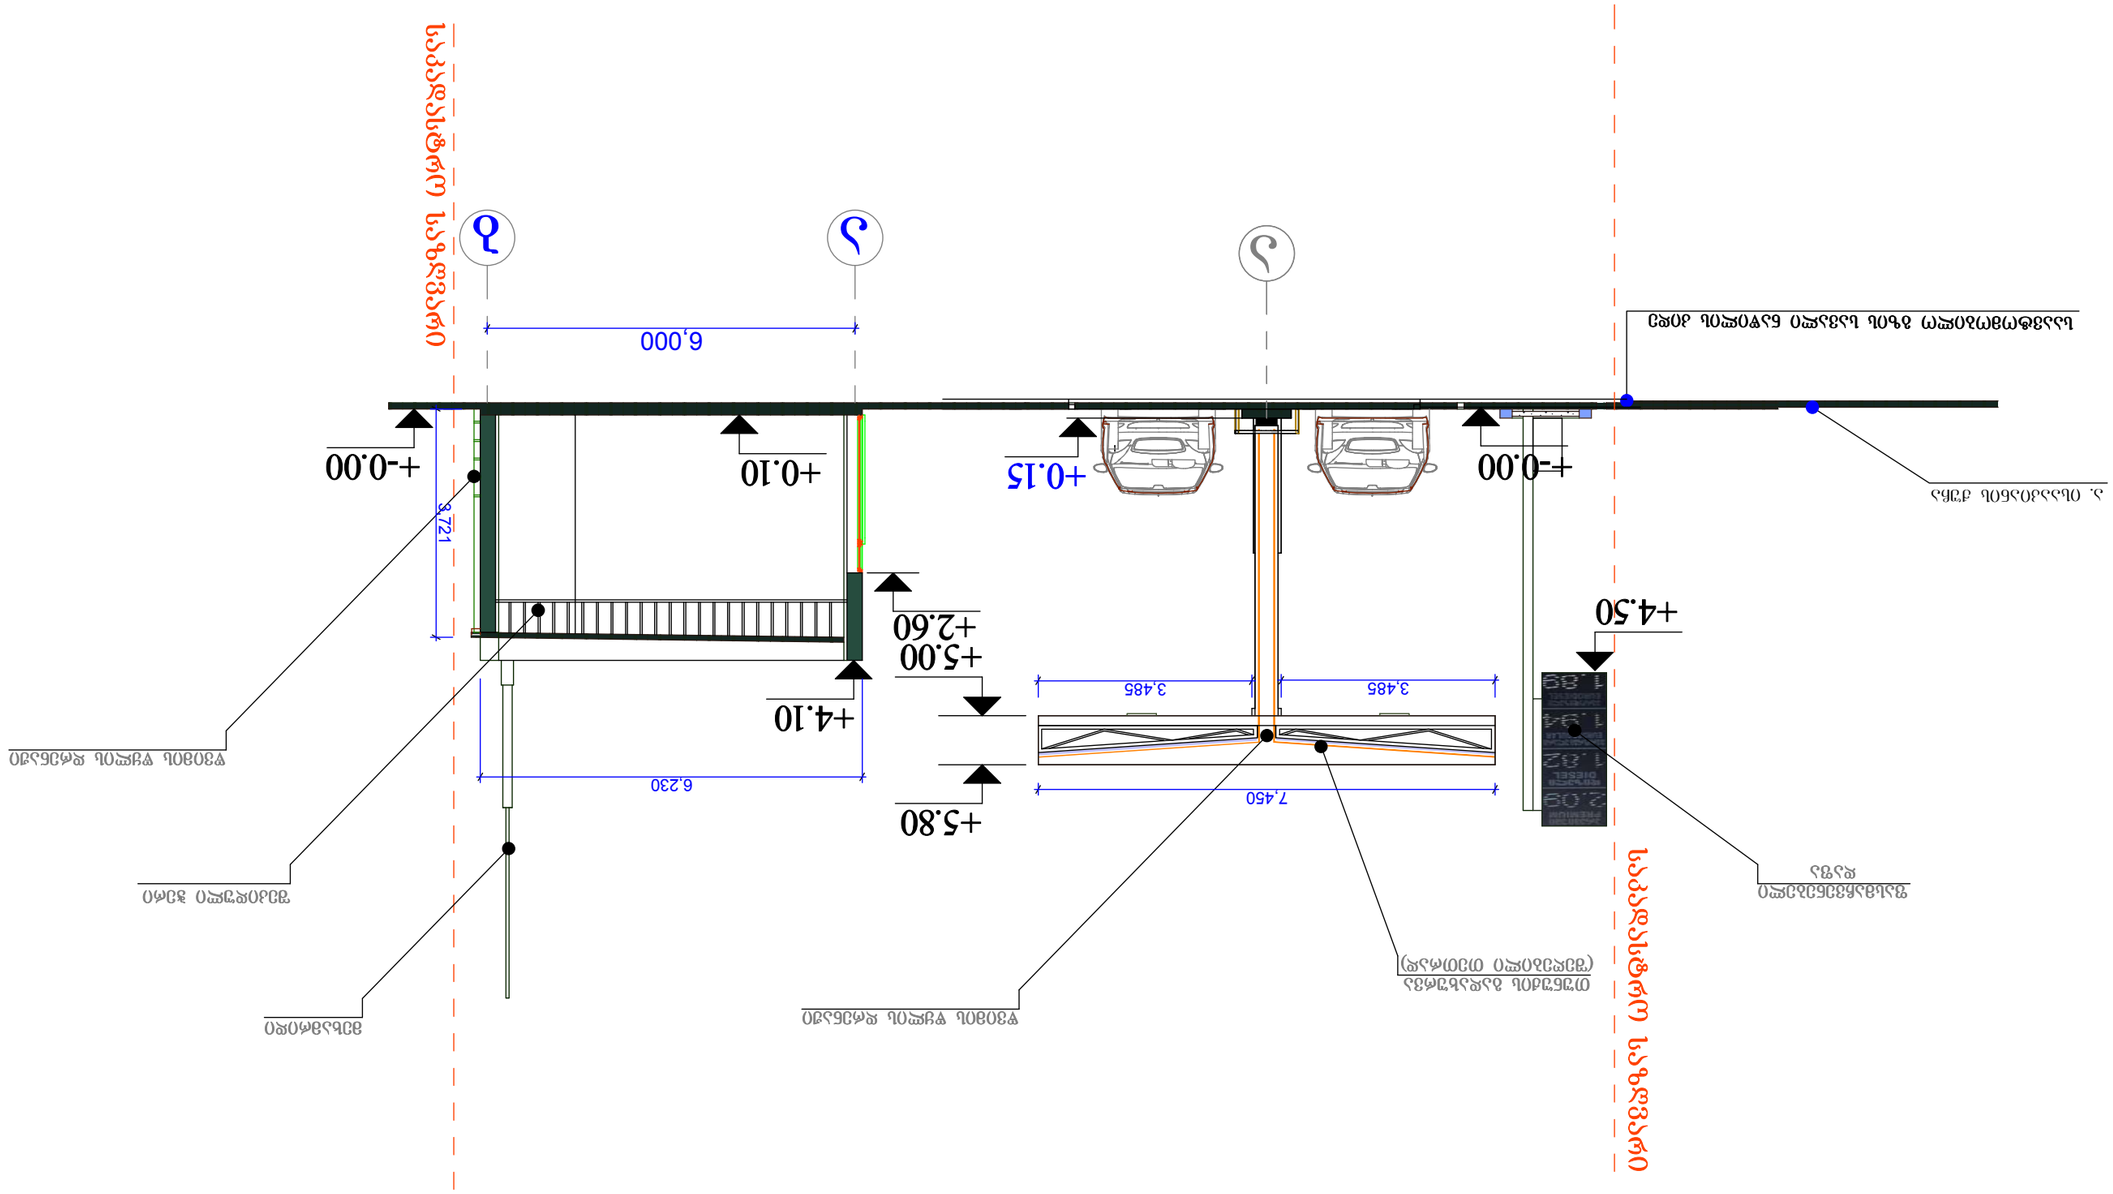

7,450

3,485 3,485

6,000

6,230

3,721

საავტომობილო გზის სავალი ნაწილის კიდე

ა. ისააკიანის ქუჩა

a

+5.80

+5.00

+-0.00 +0.15

a b

საკადასტრო საზღვარი

+-0.00

+4.10

+0.10
+2.60

ჭრილი 2-2

maS 1:100

არქიტექტურული ნაწილი
ვლ.ცხვიტარია

ვლ.ცხვიტარია

ფურცელი

ნ.ხუხაშვილი

m. p. a _

შეასრულა

მაშტაბი

სტადია

დირექტორი

პროექტის ავტორი

დაკვეთა

ჭრილი

1:100

საკადასტრო საზღვარი

+4.50

შეკიდული ჭერი

mexamridi

ფასმაჩვენებელი

დაფა

წვიმის წყლის დრენაჟი

თუნუქის გადახურვა

(შეღებილი თეთრად)

წვიმის წყლის დრენაჟი

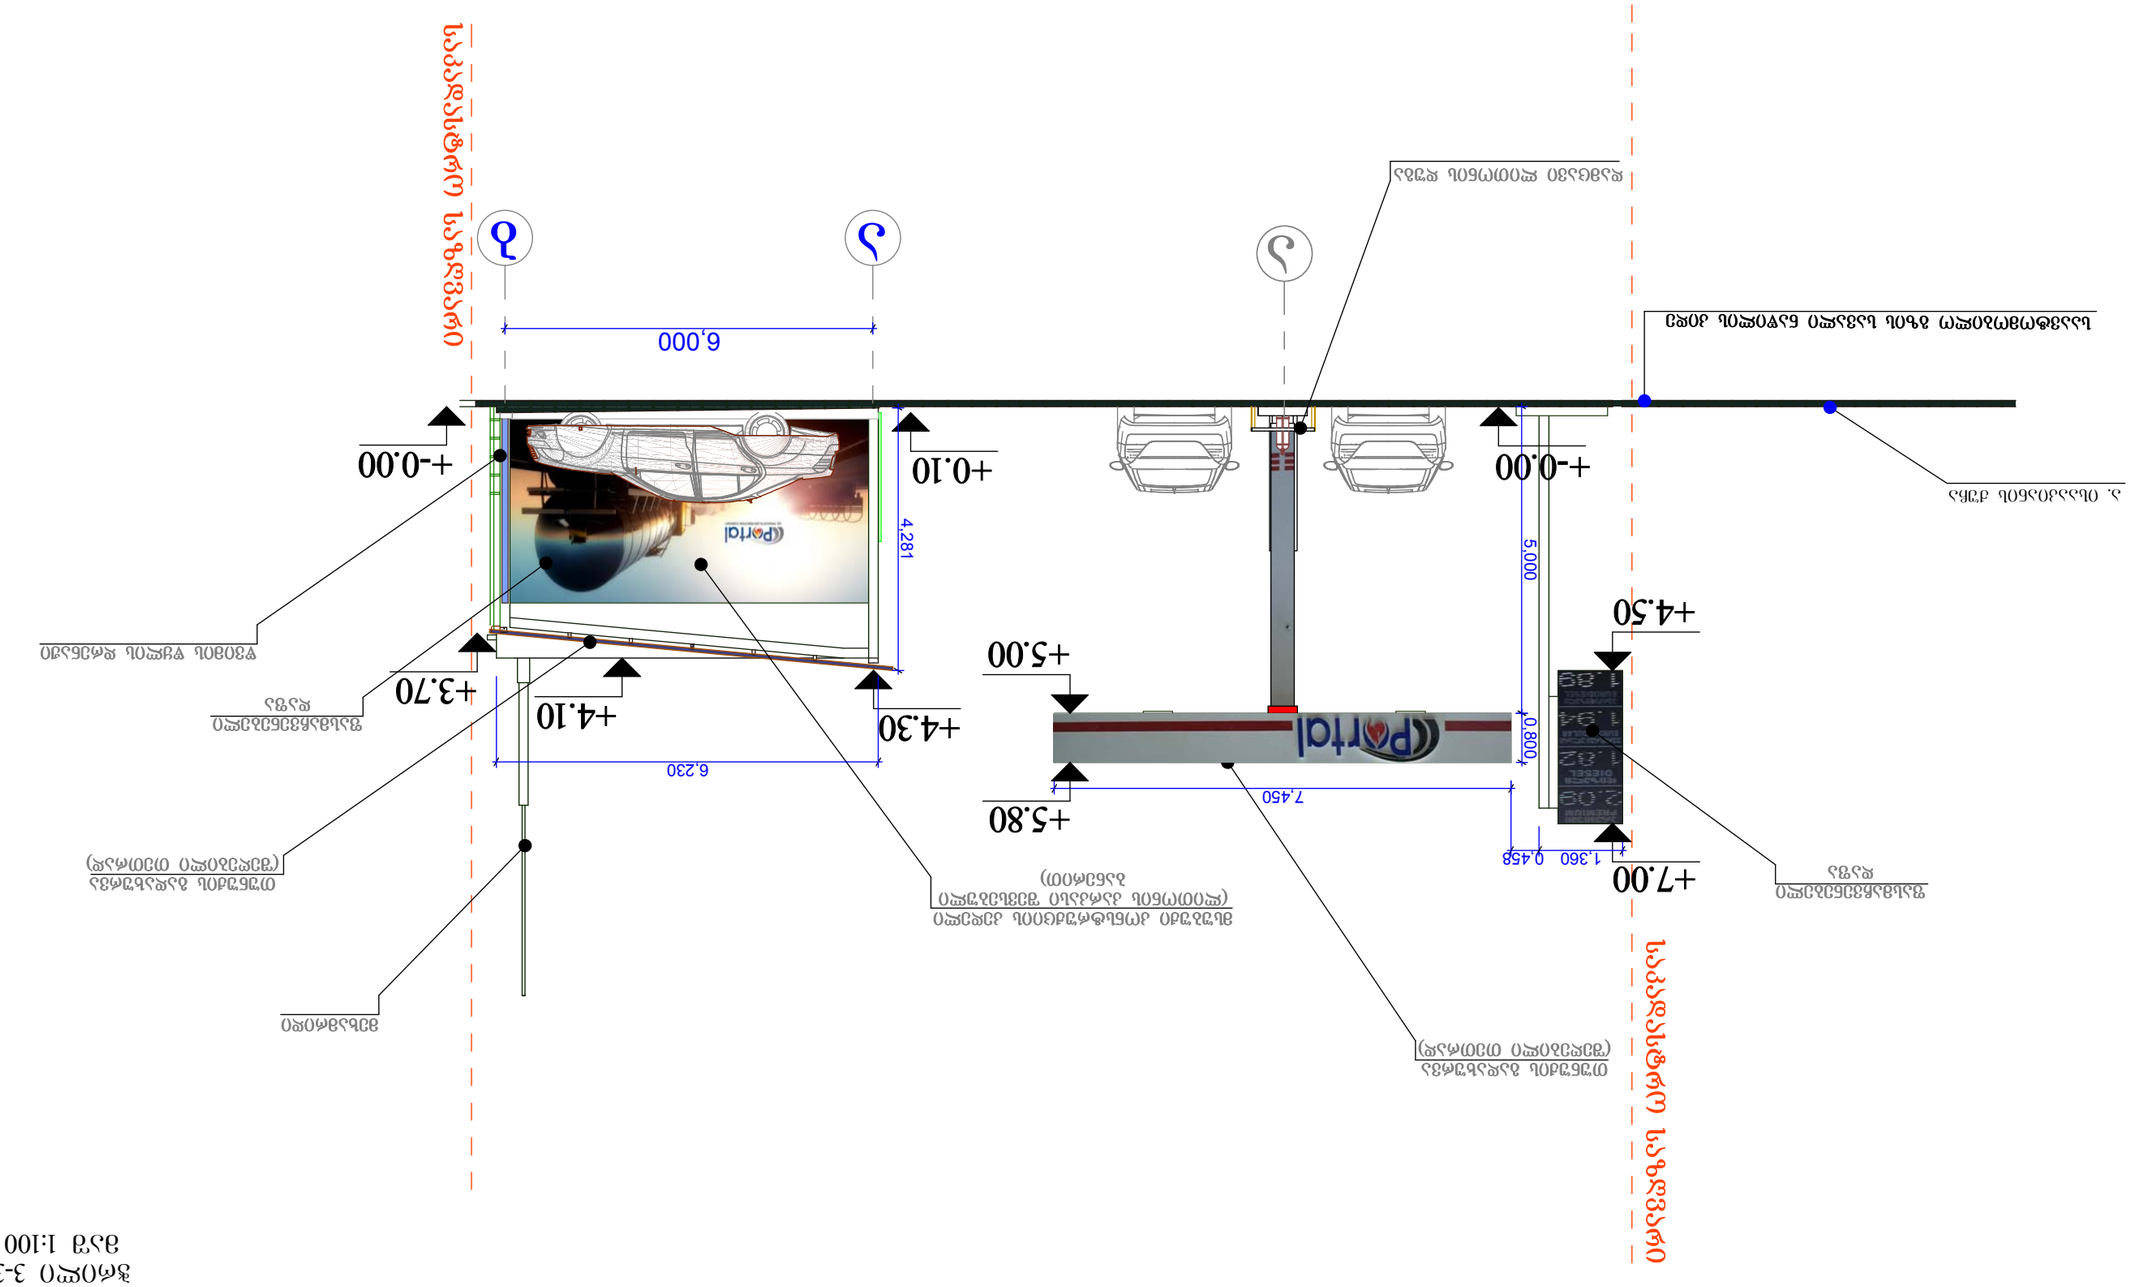

6,000

6,230

4,281

0,800 5,000

7,450

1,360 0,458

საავტომობილო გზის სავალი ნაწილის კიდე

ა. ისააკიანის ქუჩა

a

+-0.00

a b

საკადასტრო საზღვარი

ჭრილი 3-3

maS 1:100

არქიტექტურული ნაწილი
ვლ.ცხვიტარია

ვლ.ცხვიტარია

ფურცელი

ნ.ხუხაშვილი

m. p. a _

შეასრულა

მაშტაბი

სტადია

დირექტორი

პროექტის ავტორი

დაკვეთა

ჭრილი

1:100

საკადასტრო საზღვარი

+4.50

ფასმაჩვენებელი

დაფა

ფასმაჩვენებელი

დაფა

mexamridi

მსუბუქი კონსტრუქციის კედელი

(ლითონის კარკასი შევსებული

ბანერით)

+-0.00
+4.10

+0.10

+4.30

+3.70

წვიმის წყლის დრენაჟი

თუნუქის გადახურვა

(შეღებილი თეთრად)

თუნუქის გადახურვა +7.00 (შეღებილი თეთრად)

დამცავი ლითონის დუგა

+5.80

+5.00

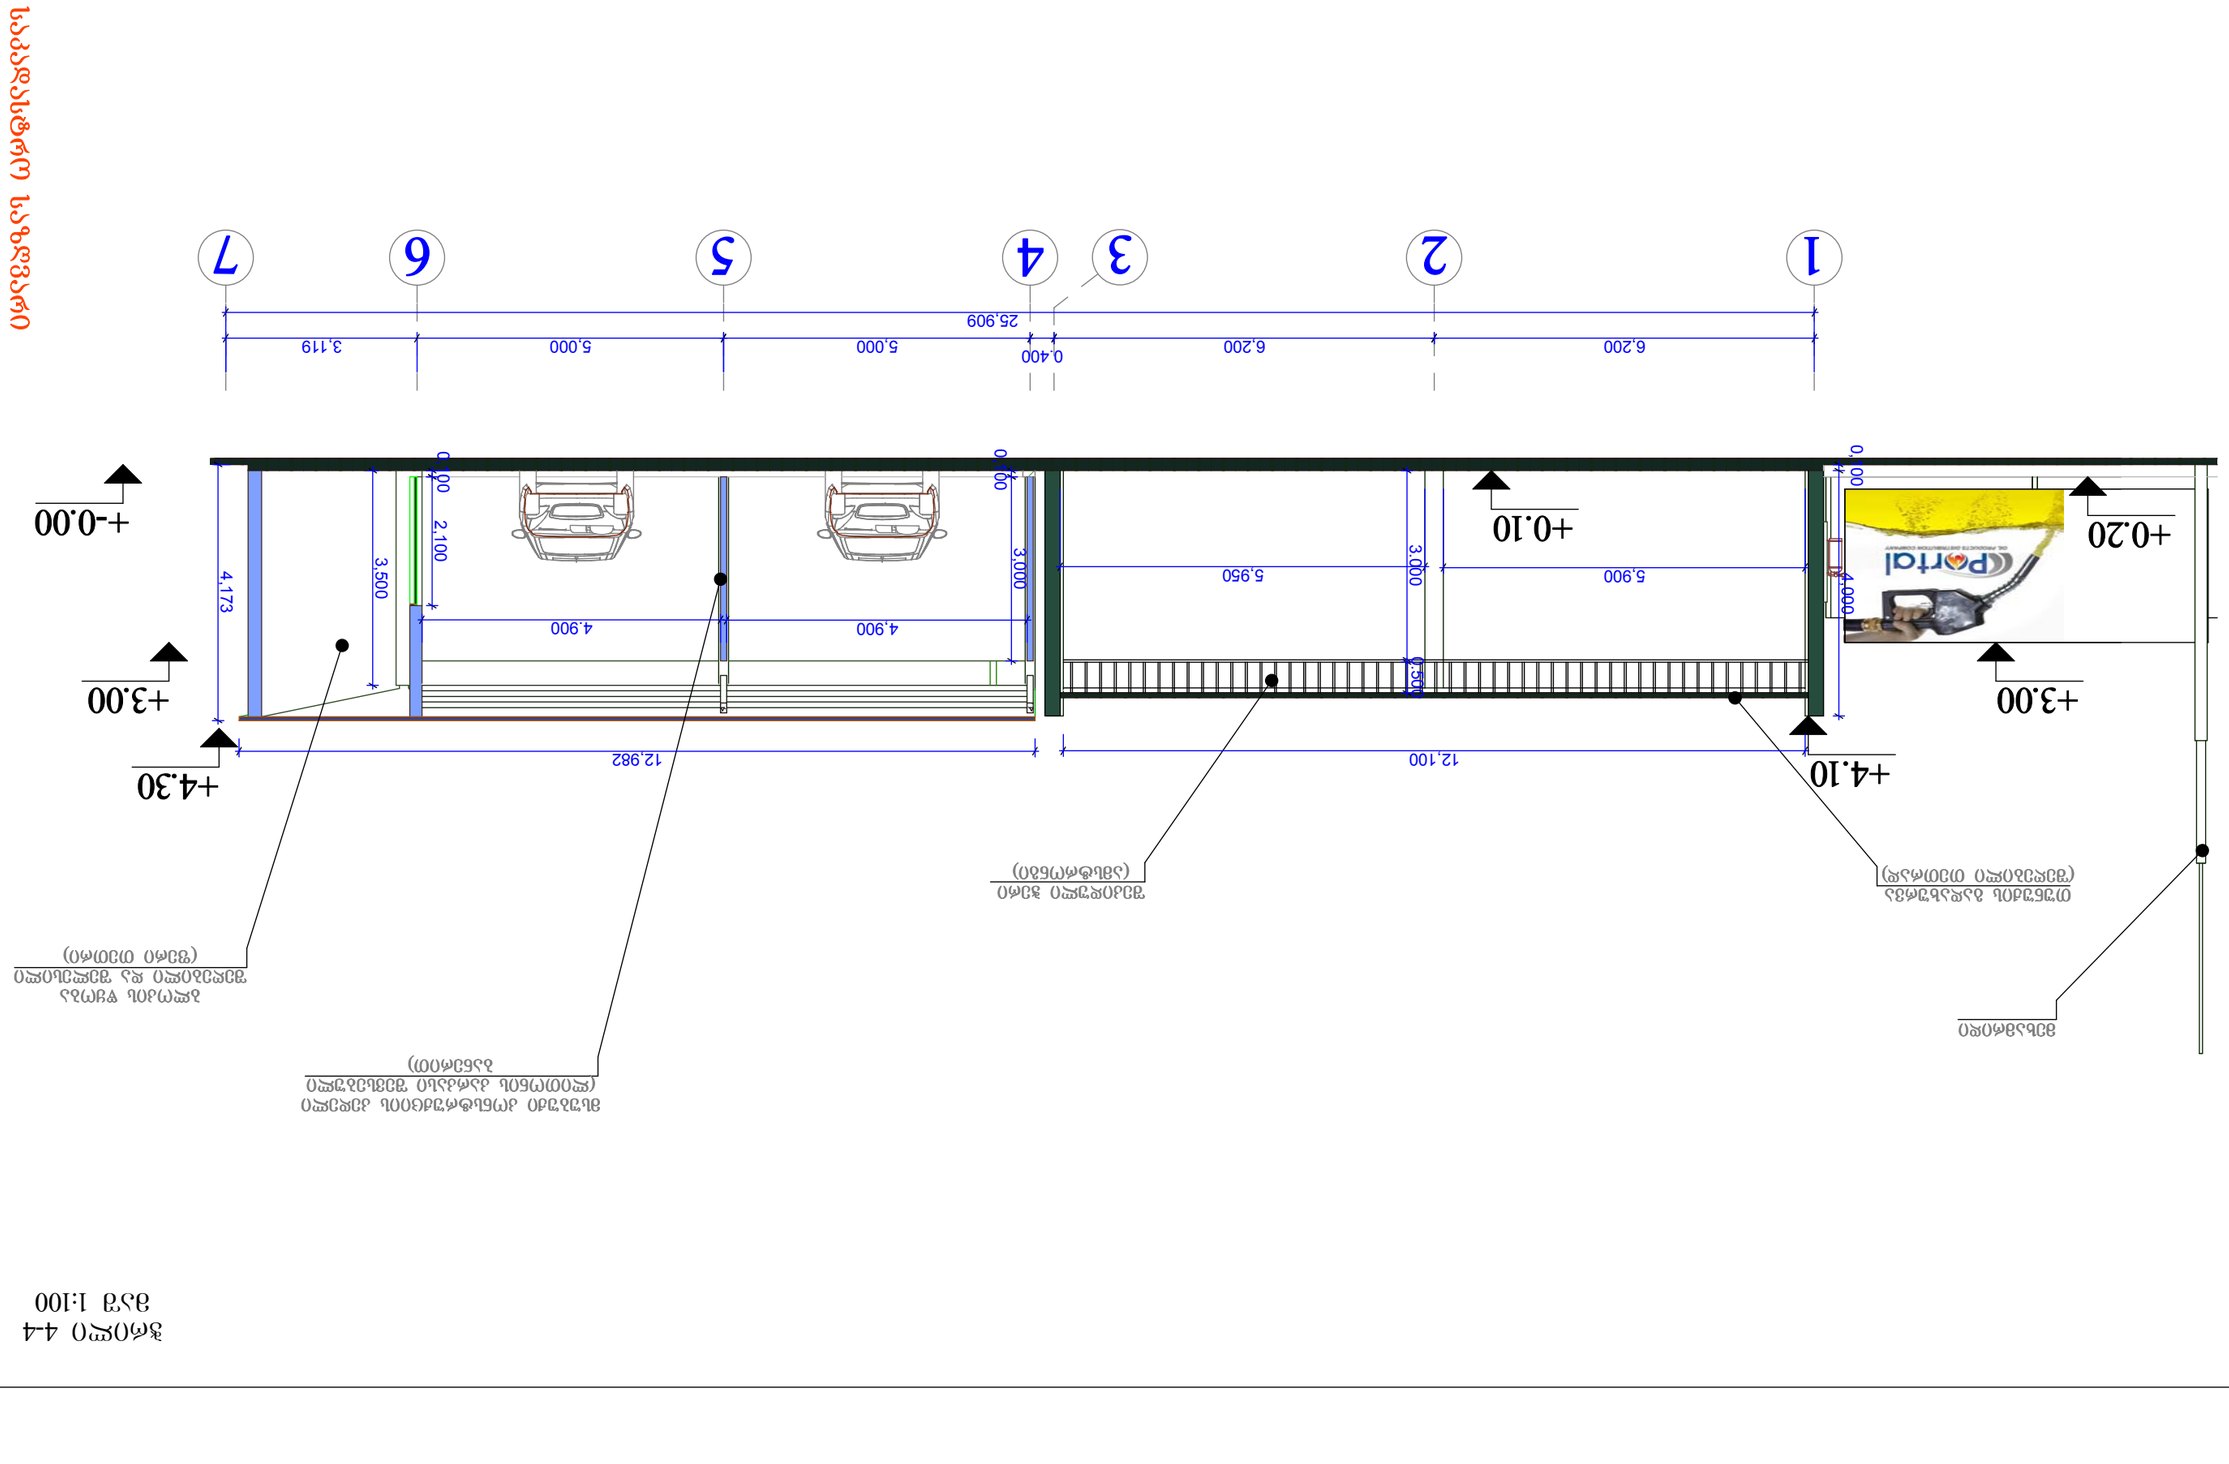

6,200 0.400 6,200 5,000 5,000 3,119

25,909

4,900 4.900

12,982

3,500

4,173

0,100 4,000

12,100

3,000

0,100

2,100 0,100

5,900 5,950

3.000 0.500

1 2 3 4 5 6 7

საკადასტრო საზღვარი

საკადასტრო საზღვარი

+4.30

+-0.00

+4.10

+3.00 +3.00

+0.20

მსუბუქი კონსტრუქციის კედელი

(ლითონის კარკასი შევსებული

ბანერით)

ბლოკის წყობა

შეღებილი და შელესილი

(ფერი თეთრი)

+0.10

შეკიდული ჭერი

(amstrongi)

ჭრილი 4-4

maS 1:100

არქიტექტურული ნაწილი
ვლ.ცხვიტარია

ვლ.ცხვიტარია

ფურცელი

ნ.ხუხაშვილი

m. p. a _

შეასრულა

მაშტაბი

სტადია

დირექტორი

პროექტის ავტორი

დაკვეთა
ჭრილი

1:100

თუნუქის გადახურვა

(შეღებილი თეთრად)

mexamridi