საქართველო

_____ №_____
_____ №_____


ქ. თბილისის მერიის
საჯარო სამართლის იურიდიული პირი
თბილისის არქიტექტურის სამსახური

მისამართი: ქ. თბილისი, ჭუჩა გორგასალი №6


ფართობი: 855 კვ.მ. არასასოფლო-სამეურნეო საკ.კ 01.18.05.001.006

მოსარგებლე: შ.პ.ს. "101 ბრუპი"

სიტუაციური ნახაზი

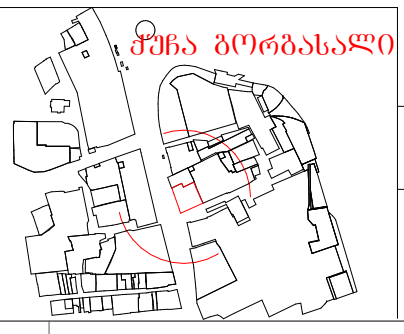

განყოფილების უფროსი		
მთავარი სპეციალისტი		

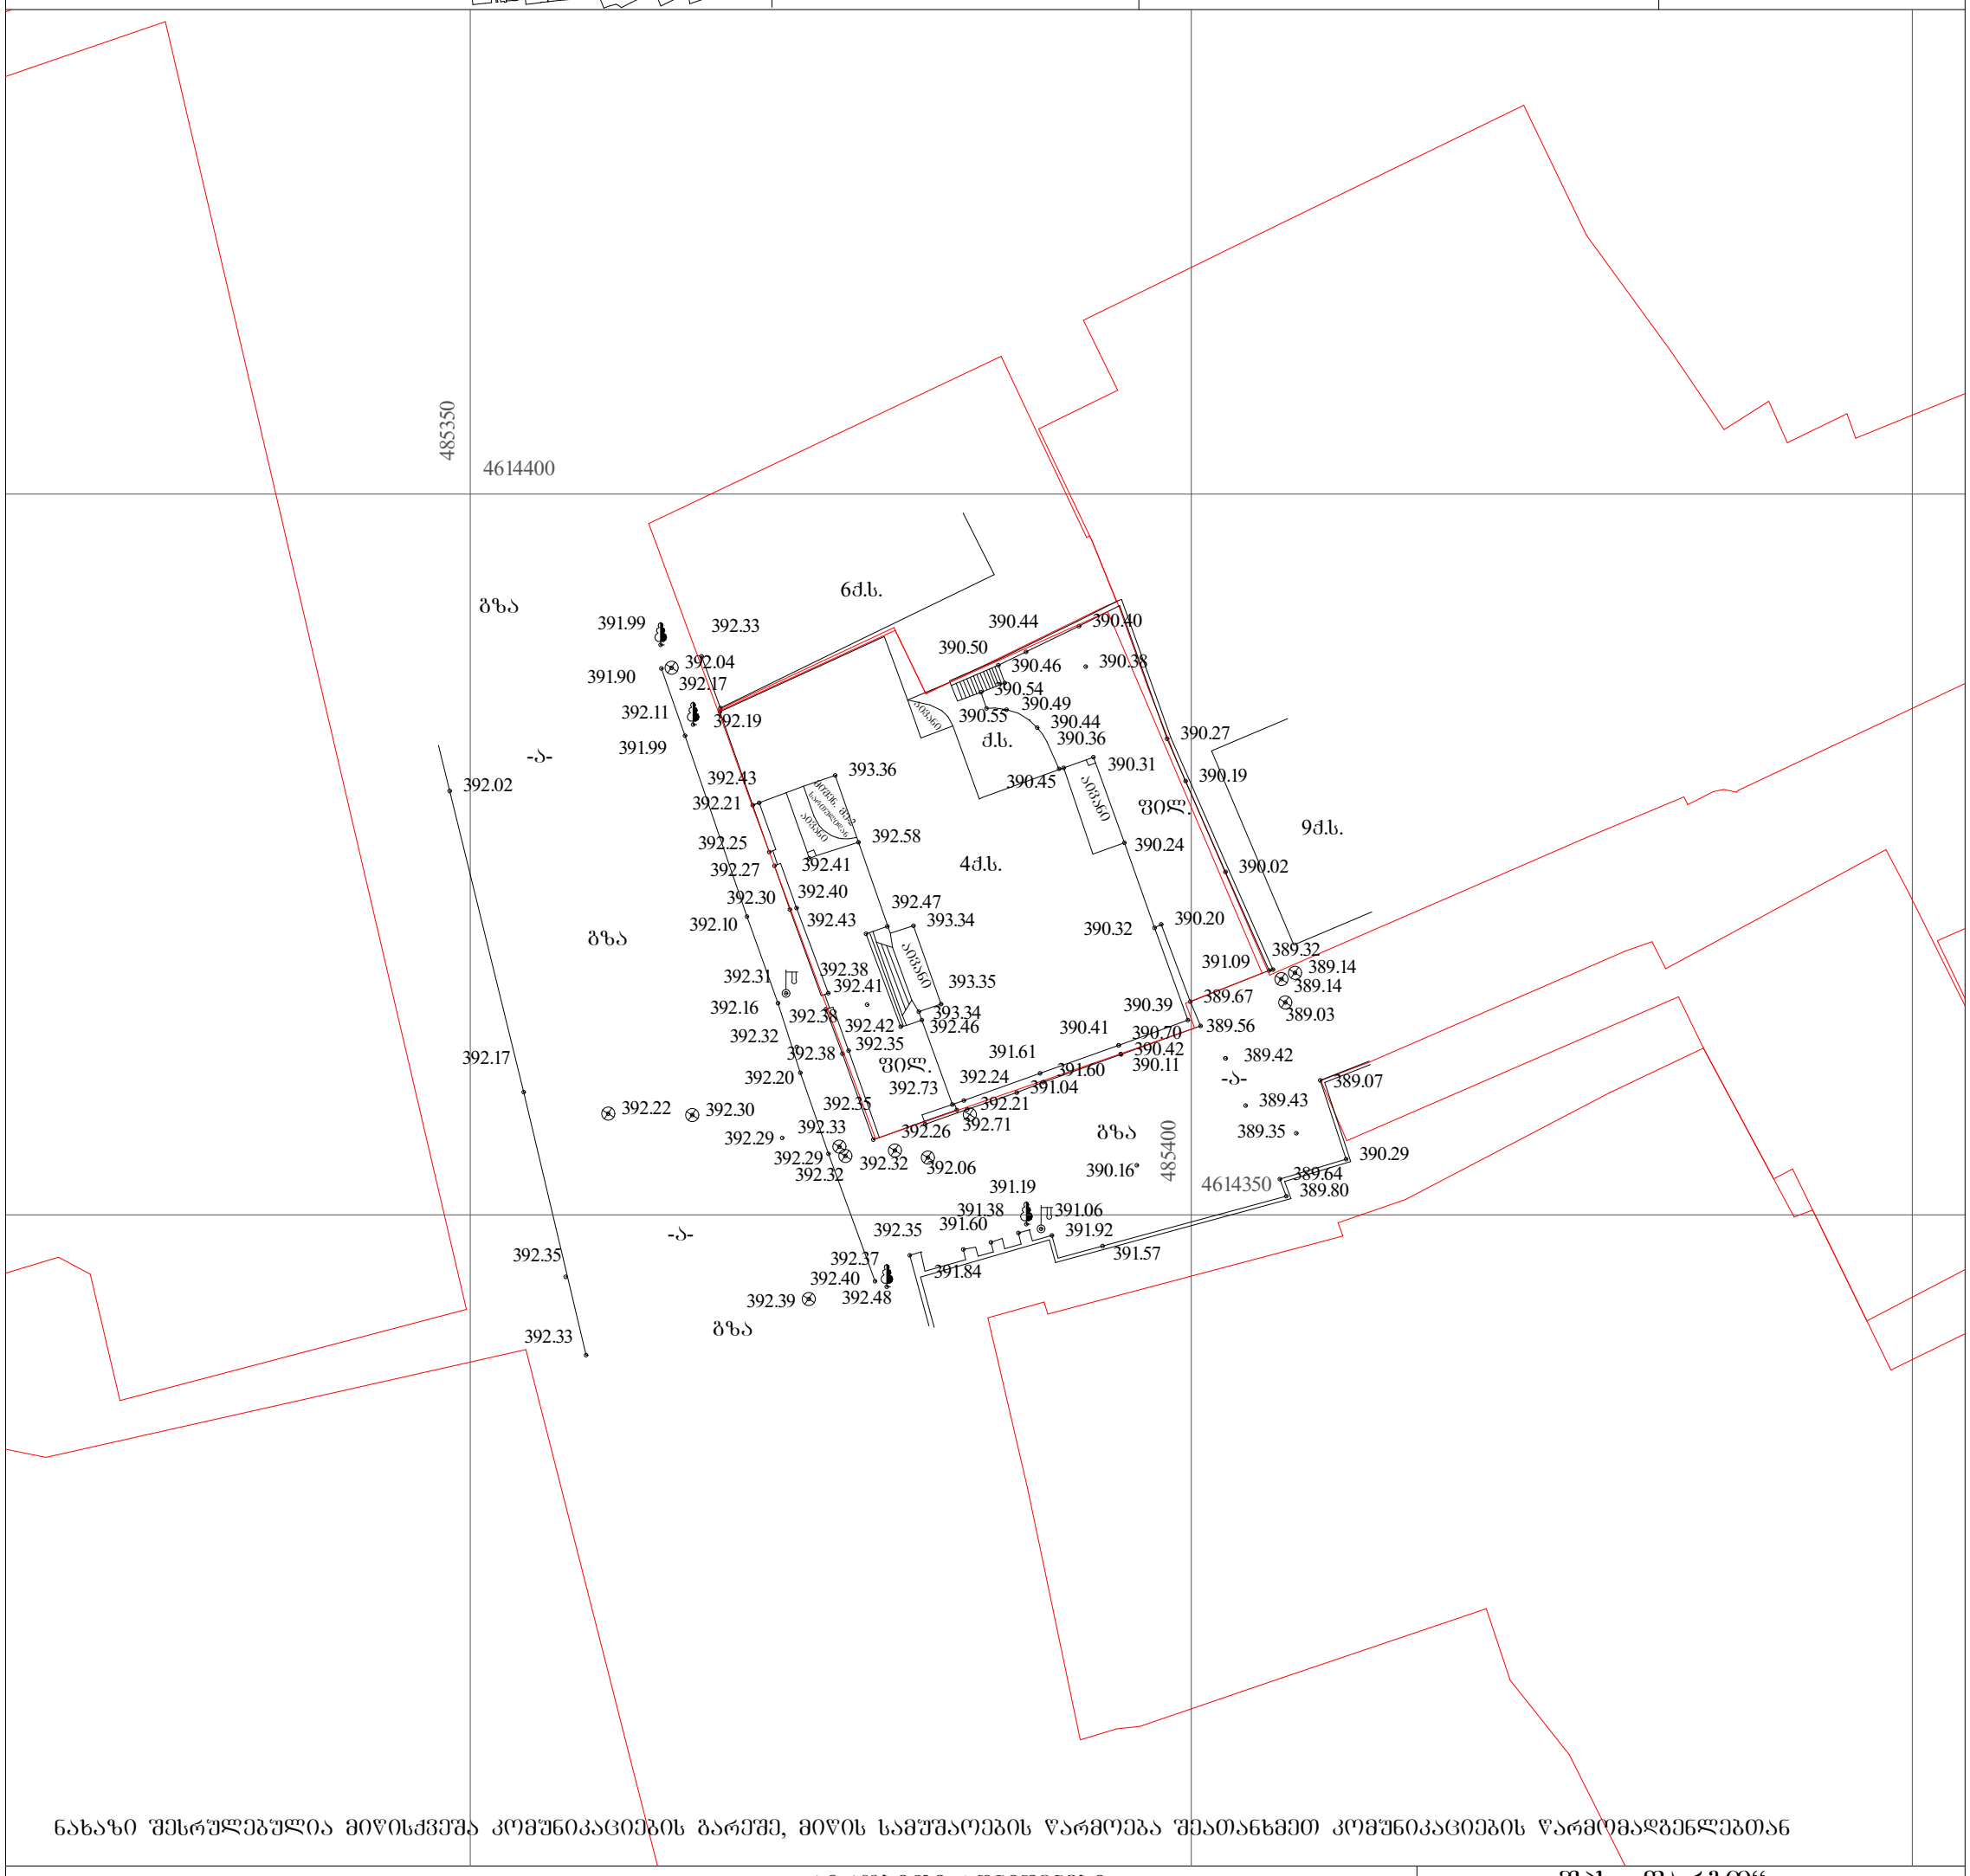

ნახაზი შესრულებულია მიწისქვეშა კომუნიკაციების გარეშე, მიწის სამუშაოების წარმოება შეათანხმეთ კომუნიკაციების წარმომადგენლებთან

პირობითი აღნიშვნები

- შს — საცხ. სახლი
- ას — არასაცხ. სახლი
- ხის ღობე
- ღობე
- ქვის კედელი
- კედელი
- ელ. გადამცემი ხაზი
- სატრანსფორმატორო ჯიხური
- ხეები
- ფარდული
- მშენებარე შენობა
- ბენზოგასამართი
- ფლატე
- რკინიგზა
- რეზერვუარი
- გარე განათება
- სამეთვალყურეო ჭები
- 0.00 თ (საერთაშორისო) ხისტემის კოორდ.
- 0.00 აღგილობ. სისტემის საშუალო კოორდ.
- წ — წყალგაყვანილობა
- კ — კანალიზაცია
- სნ — სანიაღვრე
- კბ — კავშირგაბმულობა
- ბაზი
- ელ. ქსელები
- გთ — გათბობა
- დრენაჟი

შპს „შარგო“		
დირექტორი		გ. ქიტუაშვილი
შემსრულებელი		გ. ქიტუაშვილი
დამკვეთი		შ.პ.ს. "101 ბრუპი"
მ. 1:500		08.06.2017