

განივი ჭრილი 1-1
მ 1:100

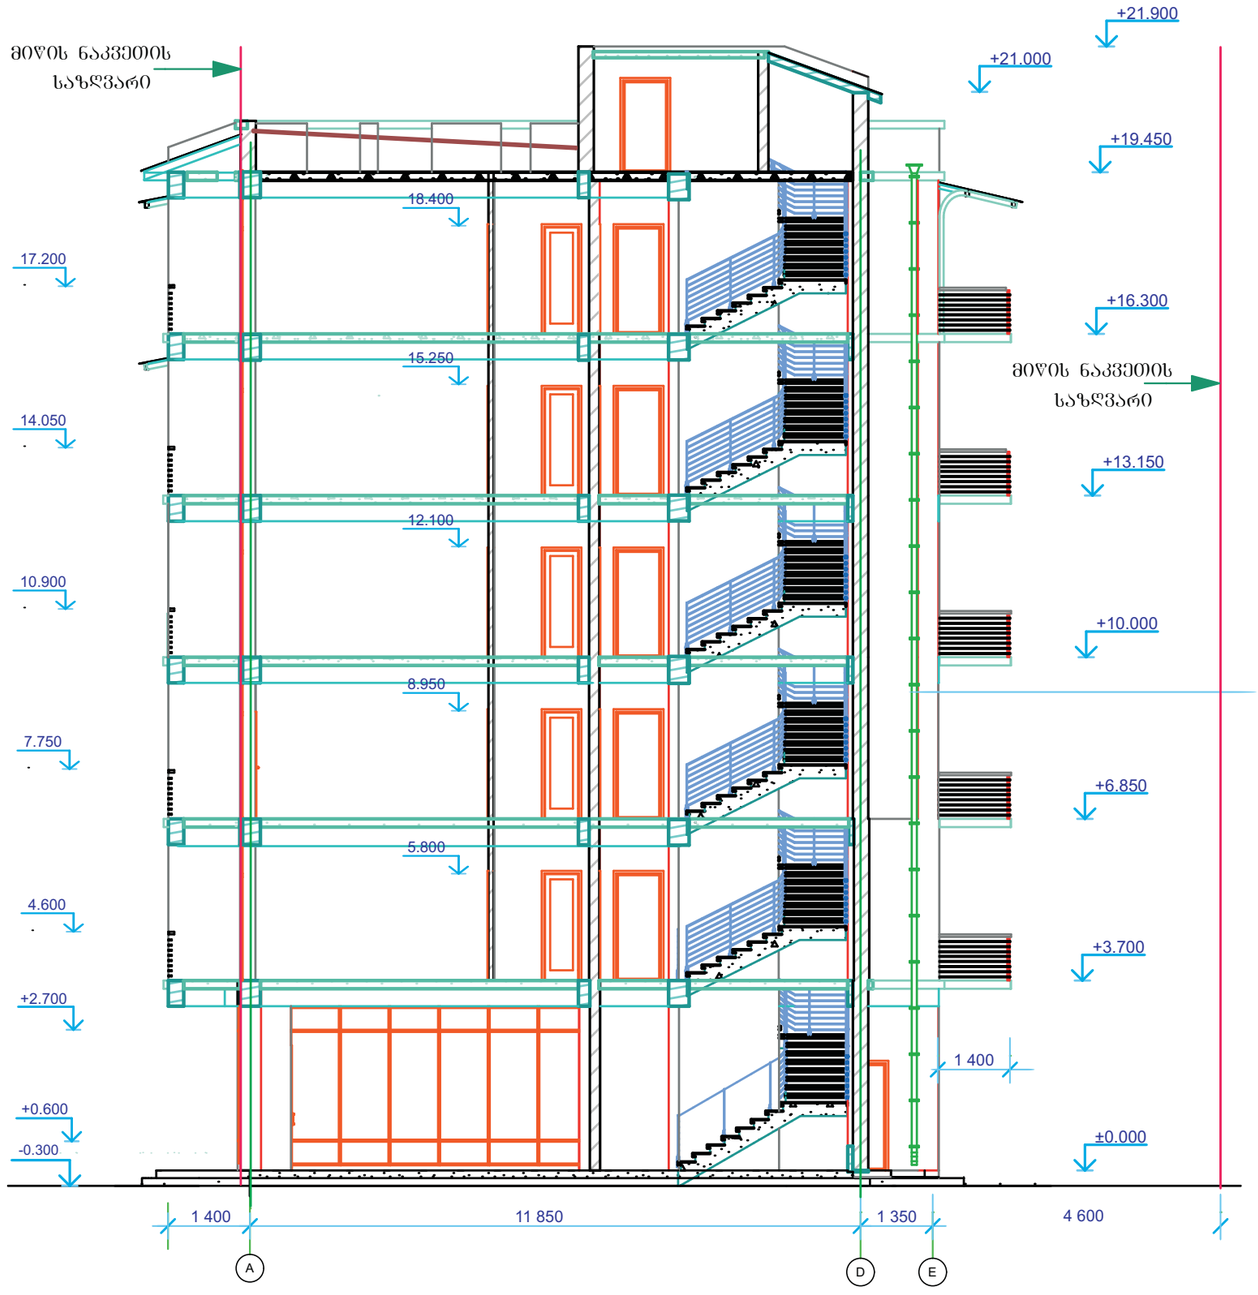


ჭრილი 3-3
მ1:100

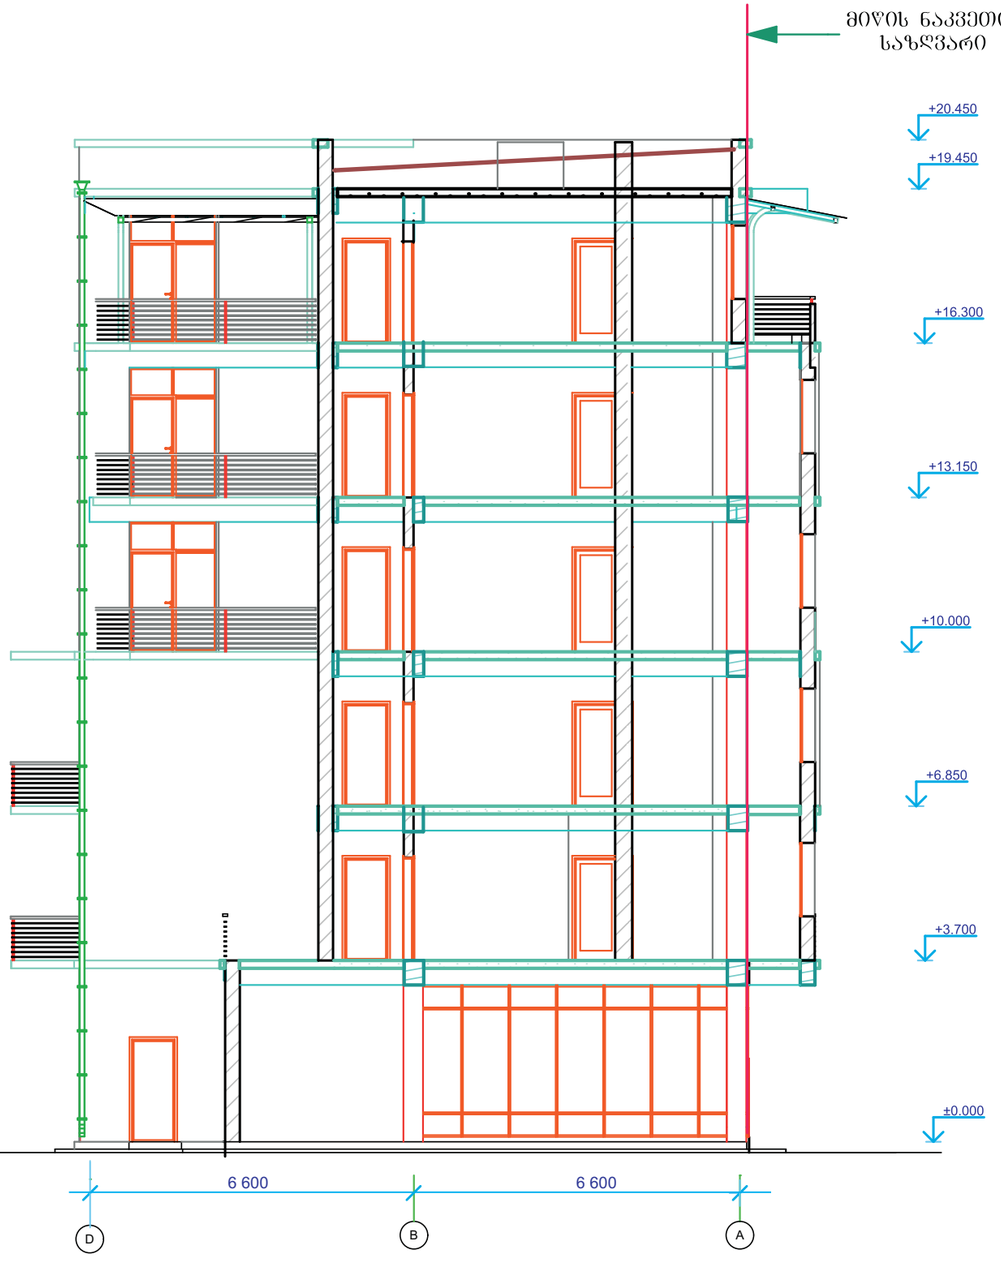

ი/ს "რევაზ მახვილაძე. მშენეკონომეფექტი, დაპროექტება და ექსპერტიზა"	ქ. თბილისში, ლუბლიანის ქუჩისა და ტრავმატოლოგიური საავადმყოფოს მიმდებარედ (ნაკვეთი №9) მრავალბინიანი საცხოვრებელი სახლის პროექტი					დამკვეთი: შპს "იბერია"	
დირექტორი	რ. მახვილაძე			არქიტექტურული ნაწილი		დაკვეთა №	
მთ. არქიტექტ.	გ. შელია			განივი ჭრილი 1-1. ჭრილი 3-3		სტადია	მპ
მთ. კონსტრუქტ.	ლ. ზამბახიძე					ფურცელი	ა-11
შესრულა	ვ. შელია					ფურცლები	

გრძივი ჭრილი 2-2
მ 1:100

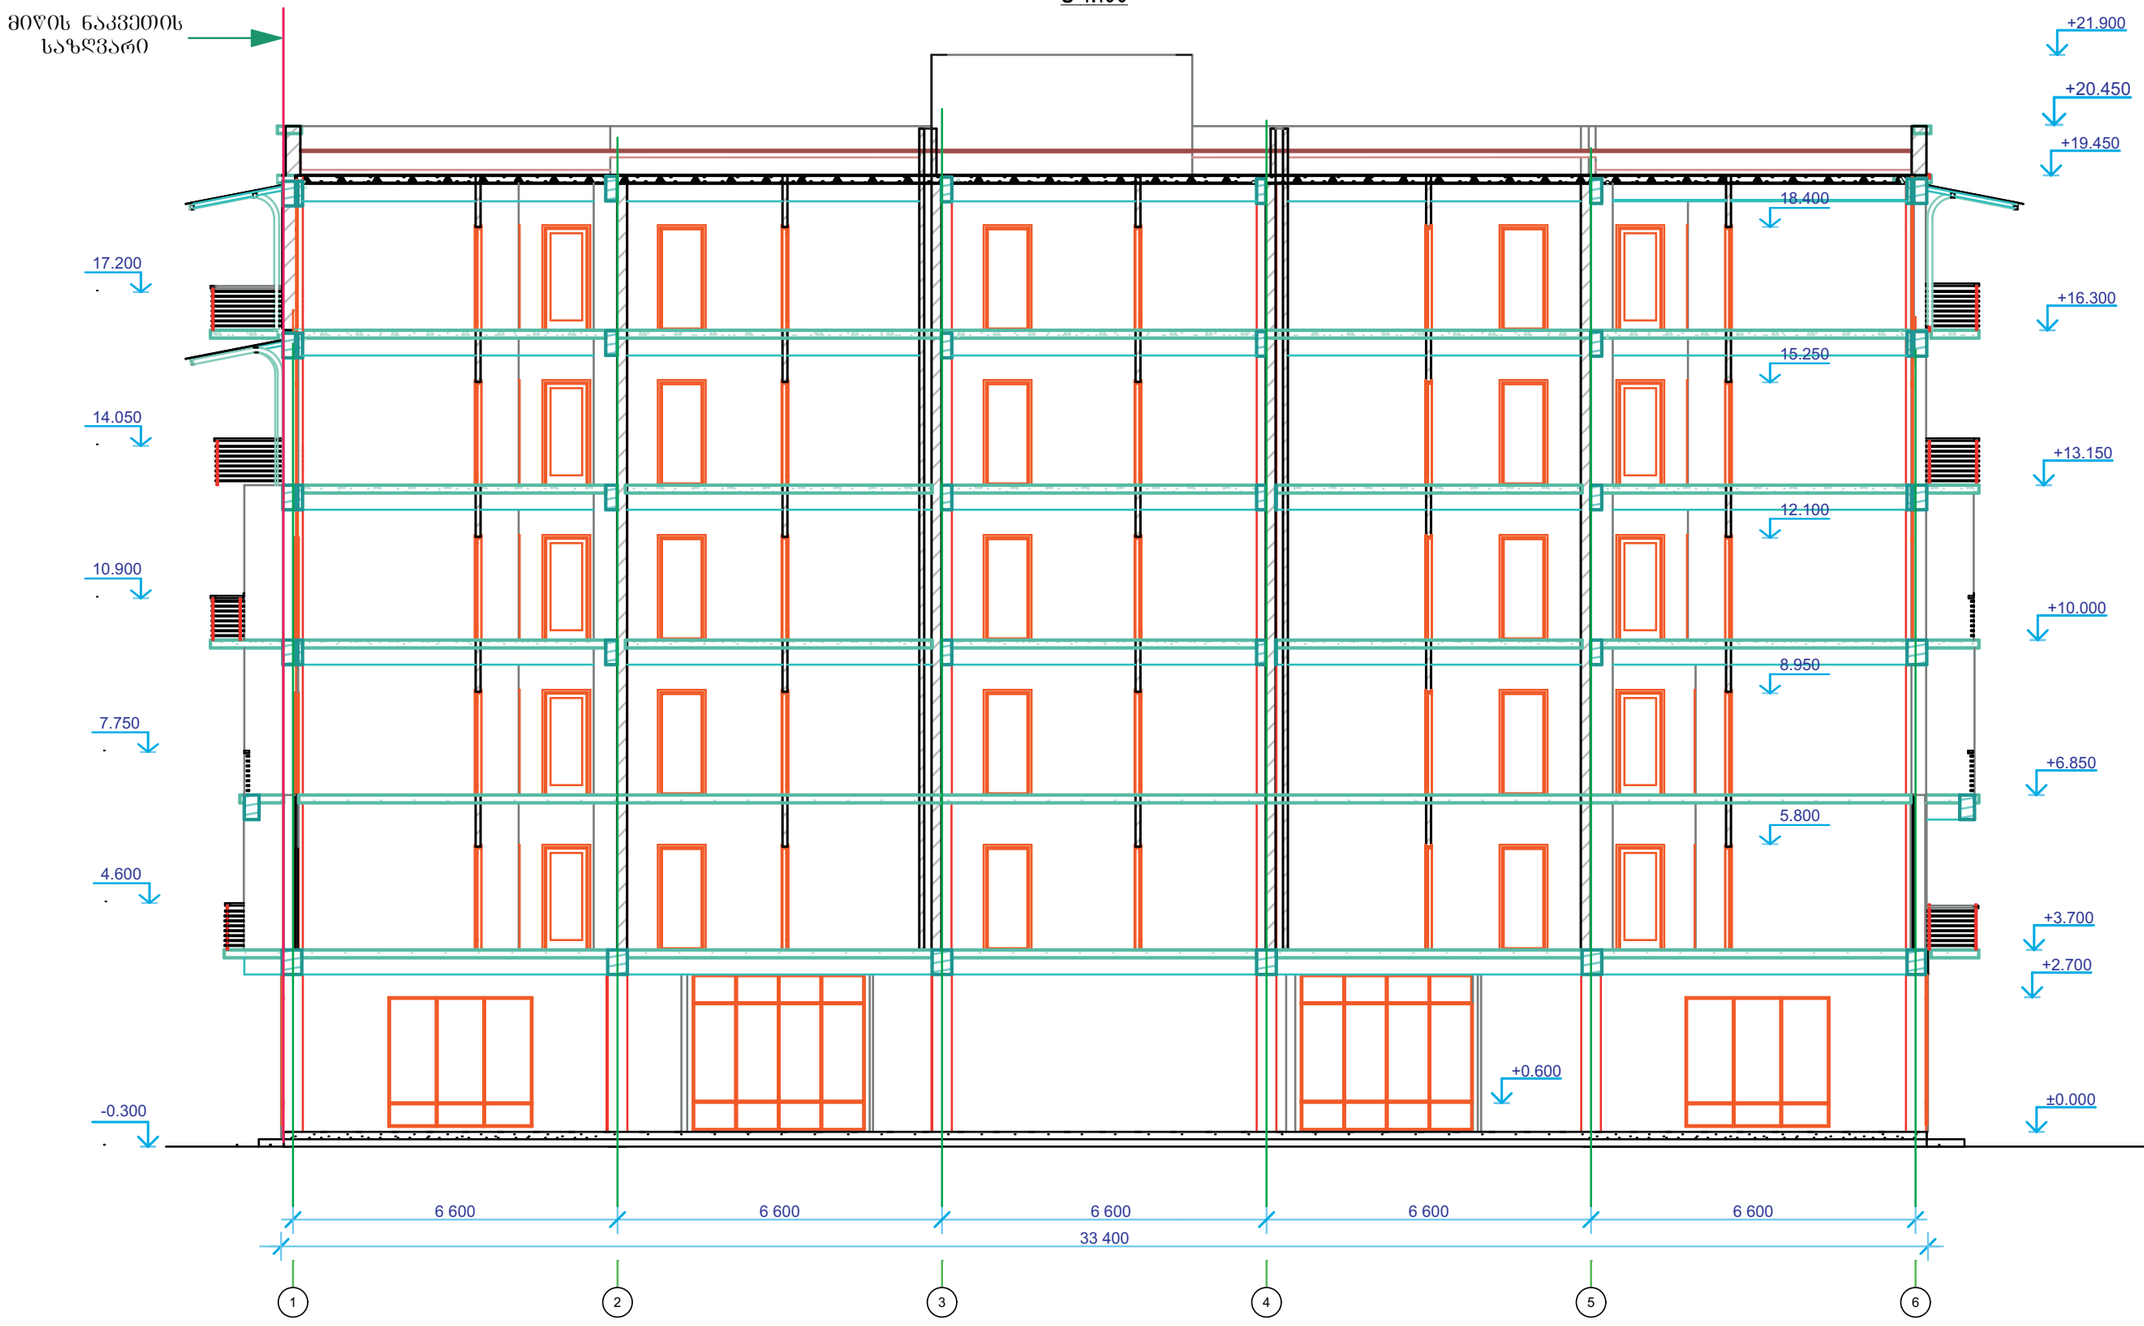

ი/ს "რევაზ მახვილაძე. მშენკონომეფექტი, დაპროექტება და ექსპერტიზა"	ქ. თბილისში, ლუბლიანის ქუჩისა და ტრავმატოლოგიური საავადმყოფოს მიმდებარედ (ნაკვეთი №9) მრავალბინიანი საცხოვრებელი სახლის პროექტი					დამკვეთი: შპს "იბერია"	
დირექტორი	რ. მახვილაძე			არქიტექტურული ნაწილი		დაკვეთა №	
მთ. არქიტექტ.	გ. შელია			გრძივი ჭრილი 2-2		სტადია	მპ
მთ. კონსტრუქტ.	ლ. ზამბახიძე					ფურცელი	ა-12
შეასრულა	ვ. შელია					ფურცლები	