სამსახურის უფროსი

საქართველო
ქ. თბილისის მერია
სსიპ თბილისის არქიტექტურის სამსახური


ქ.თბილისი, დიდუბე-ჩუღურეთის რაიონი, აჭარის ქუჩა №8

არსებული 27796 კვ.მ. არასასოფლო-სამეურნეო დანიშნულების მიწის ნაკვეთის


გეგმა

სიტუაციური სქემა	მასშტაბი: 1:2000

საფუძველი: ქ. თბილისის მთავრობის №20-32-704. 10.112008 წლის დადგენილება

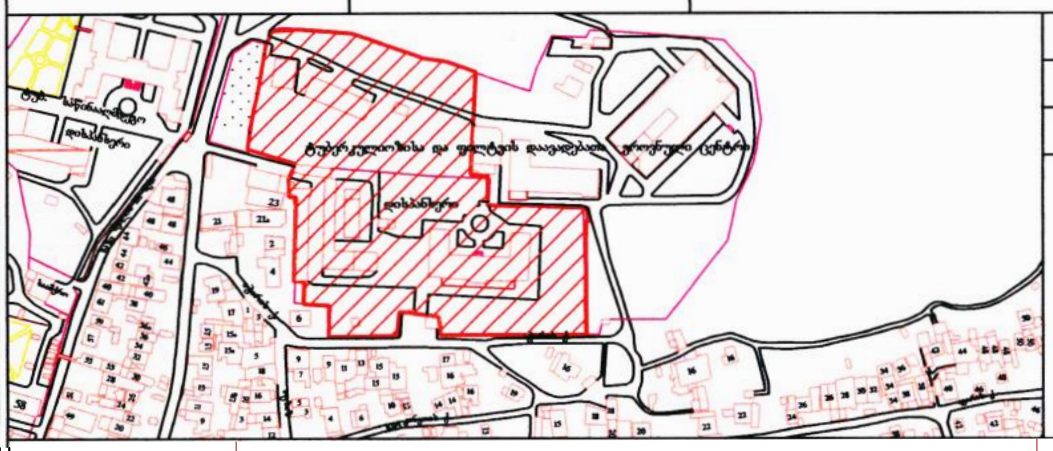

მიწის ნაკვეთის საზღვრების მომზადების და საინვესტიციო განყოფილება		
განყოფილების უფროსი		
მთავარი სპეციალისტი		

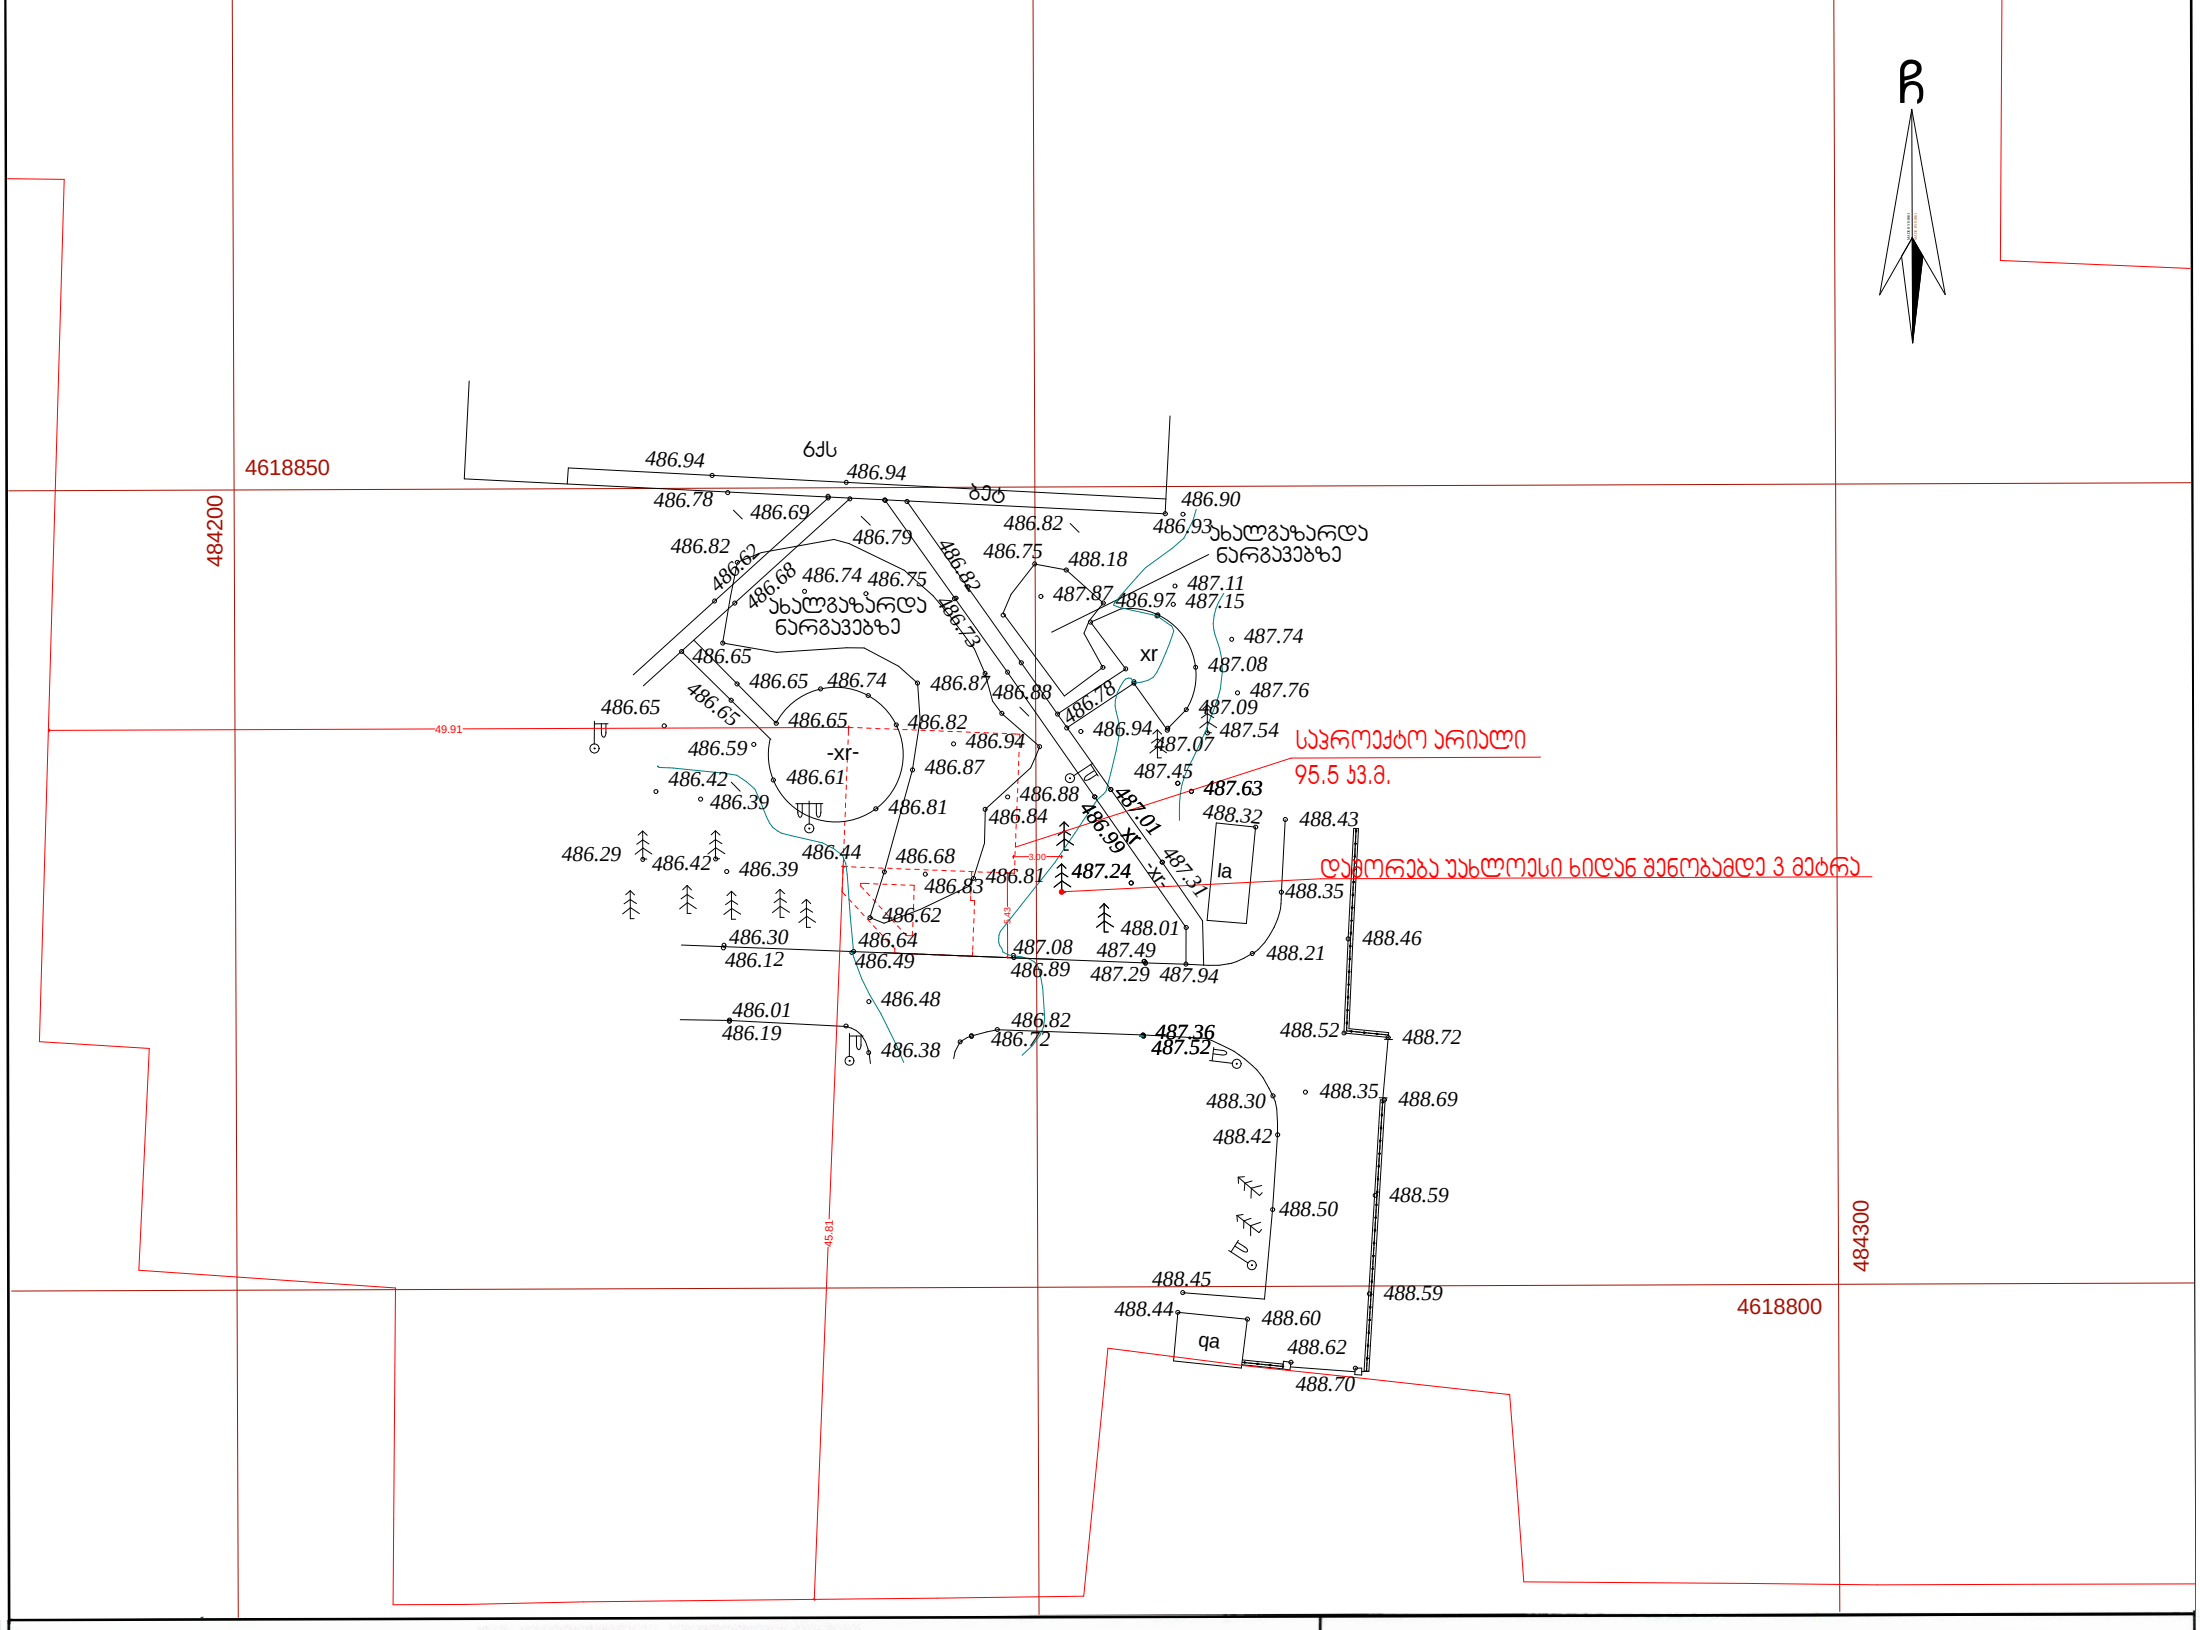

პირობითი აღნიშვნები

WGS 1984 -ის კოორდინატთა სისტემის UTM პროექცია

ძს	საცხ. შენობა	ხის ღობე	წ — წყალგაყვანილობა
ძა	არასაცხ. შენობა	ლობე	გ — გაზი
	ფარდული	ქვის კედელი	კ — კანალიზაცია
	მშენებარე შენობა	კედელი	სან — სანიაღვრე
	საჭრანსფორ. ჯიხური	ფლატე	კბ — კაშხირგაბმულობა
	ხეები	რკინიგზა	ელ. ქსელები
	გარე განათება	სამეთვალყურეო ჭები	თბ — გათბობა
		ელ. გადამცემი ხაზი	

შენიშვნა: 1) ნაკვეთის საზღვარი (თუ იგი არის ნახაზზე) მითითებულია დამკვეთის მიერ

2) მიწის სამუშაოების შესრულებისას შეატყობინეთ კომუნიკაციის წარმომადგენლებს

შ.პ.ს. "ჯირკიტაძე და კომპანია" (ს/ნ 416294006 7)


პეკინის ქ. №27/10 ტ: 37 46 49 მობ: 8 99 56 22 76, ფაქსი: 37 23 00

L.T.D "KIRKITADZE & COMPANY"

www. kirkitadze.ge kirkitadze@mail.ru

დირექტორი:		რ. კირკიტაძე
აზომა:		ქ. კიკრკიტაძე
დახაზა:		ხ. ქართველიშვილი
დამკვეთი		ბ. ჯაფარიძე
მასშტაბი: 1:500		16.05.2016წ.

გენგეგმა მასშტაბი 1 : 250

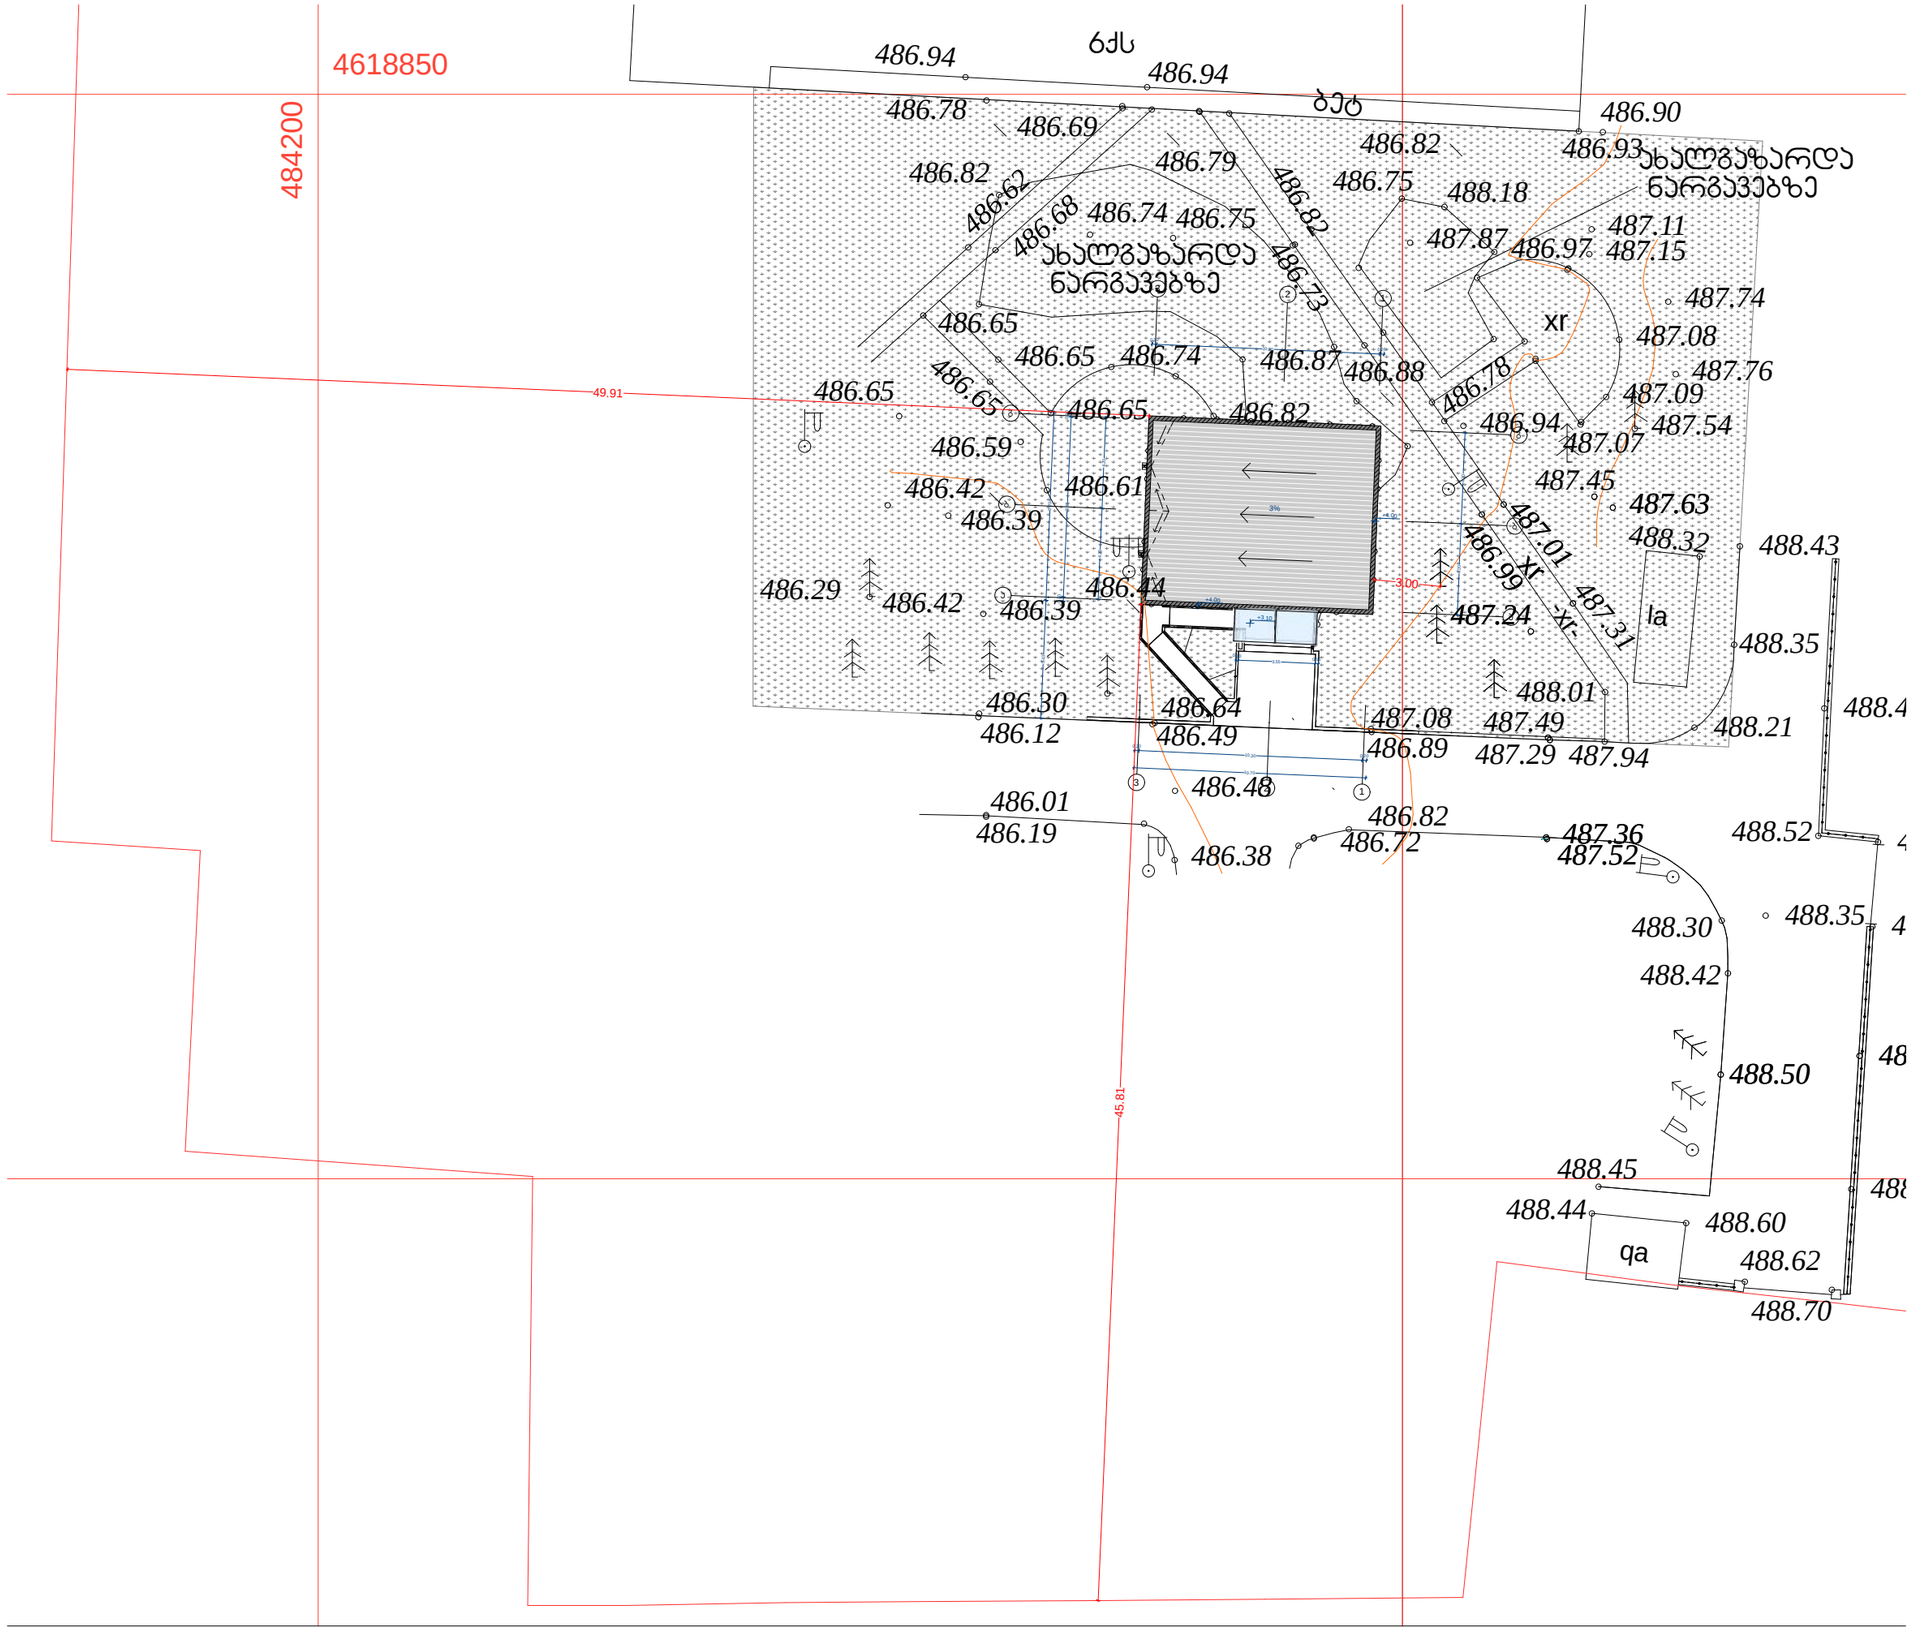

ფორმატი A-3	თბილისი 2017 წ.	dwg.ფაილის სახელი
	დაკვეთა №	

აპრობირების აღნიშვნები:

+0.00 არქიტექტურული ნიშნული

წითელი ხაზი

ღერძის ხაზი

ჭრილის ხაზი

შენიშვნა:

* მცირე ხვაობა ზომებში დახუსტდეს ადგილზე

* ნებისმიერი ცვლილება შეთანხმდეს პროექტის ჯგუფთან

მისამართი: ქ. თბილისი, დიდუბე ჩულურეთის რაიონი, აზარის ქუჩა N8

პროექტის სახელწოდება: პაციენტთა მკურნალობაზე დამყოლობის კონსულტირების კაბინეტი.

თანამდებობა	გვარი	ხელმოწერა
დირექტორი	მ. შამათავა	
არქიტექტორი	მ. შამათავა	

LANDMARK ლენდმარკი

საპროექტო ორგანიზაცია: შპს "LANDMARK"

ქ.თბილისი, ქოჯრიშვილის 3/15
Tel (+995 599) 40 31 40
info.landmark2016@gmail.com

მასშტაბი	1:200	ნახაზი: გენგეგმა მასშტაბი 1 : 250
თარიღი	2017 წ.	

სტადია	ფურცელი	ფურცლები
მუშა		