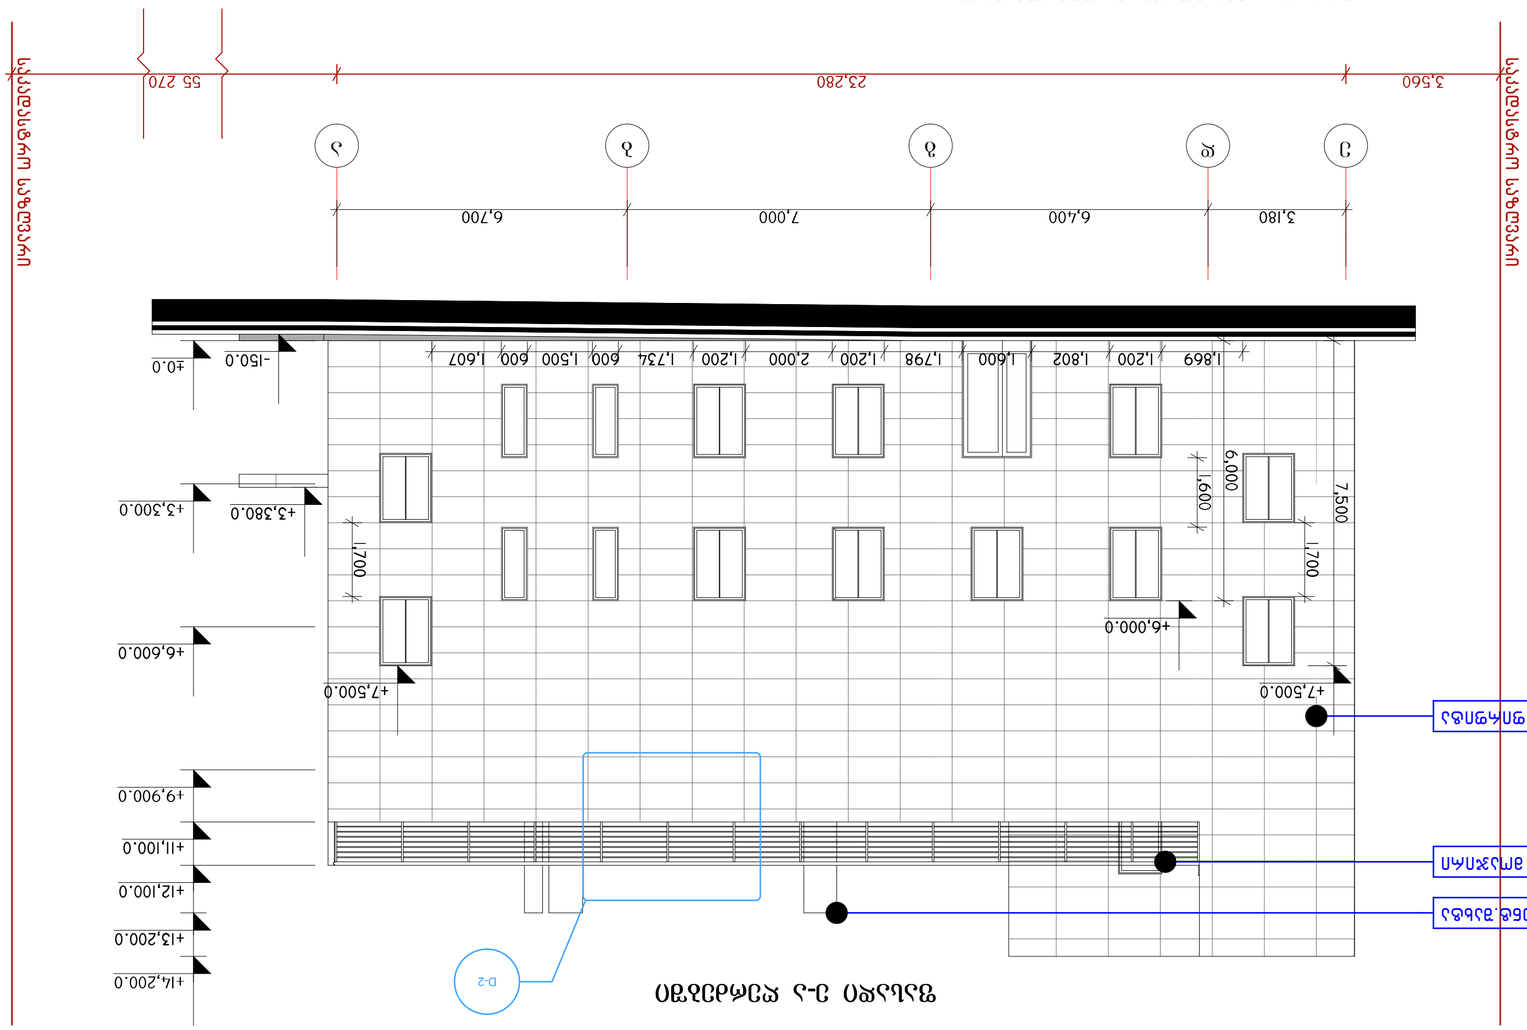

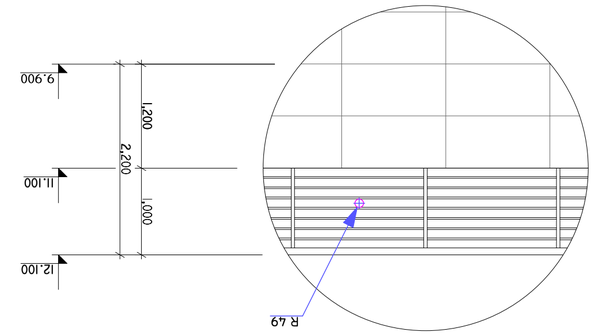

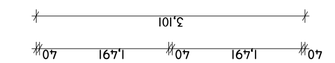

2.

ნახაზზე ზომები მოცემულია მილიმეტრებში

ნახაზის ყველა ცვლილება მშენებლობისას

შეთანხმებული უნდა იყოს პროექტის ავტორთან.

1.

დაკვეთა # ფორმატი A-2

შენიშვნები:
პროექტი
დირექტორი

არქიტექტორი

დ.მახარობლიშვილი

მ.ნიკოლაიშვილი

მასშტაბი

თარიღი

სტადია ფურცელი ფურცლები

ამბულატორიული კლინიკა

პროექტის დასახელება
მისამართი: ქ.თბილისი,

რკინიგზის ცენტრალური სადგური,

s.k.:

დამკვეთი: შ.პ.ს."კლინიკური მედიცინის სამეცნიერო

კვლევითი ინსტიტუტი

საპროექტო ორგანიზაცია: შ.პ.ს."დმ სტუდია"

არქიტექტურული ნაწილი

e d g b a

D-2

±0.0

+3,300.0

+6,600.0

+9,900.0

+11,100.0

+12,100.0

+13,200.0

+14,200.0
+3,380.0

−150.0

3,180 6,400 7,000 6,700

3,560 23,280 55 270

1,869 1,200 1,802 1,600 1,798 1,200 2,000 1,200 1,734 600 1,500 600 1,607

1,600
1,700

1,700

7,500

6,000

+7,500.0

+6,000.0

+7,500.0

ალუკობნდის რუხი ფირფიტა

ლითონის მოაჯირი

ვენტ.შახტა

ფასადი ე-ა ღერძებში

საკადასტრო საზღვარი

საკადასტრო საზღვარი

1,200 1,000

9.900

12.100

11.100

2,200

40 1,491 40 1,491 40

3,101

R 49

ფასადი ე-ა ღერძებში

1:100

დ-2 სახურავის მოაჯირის დეტალი მ.1:50

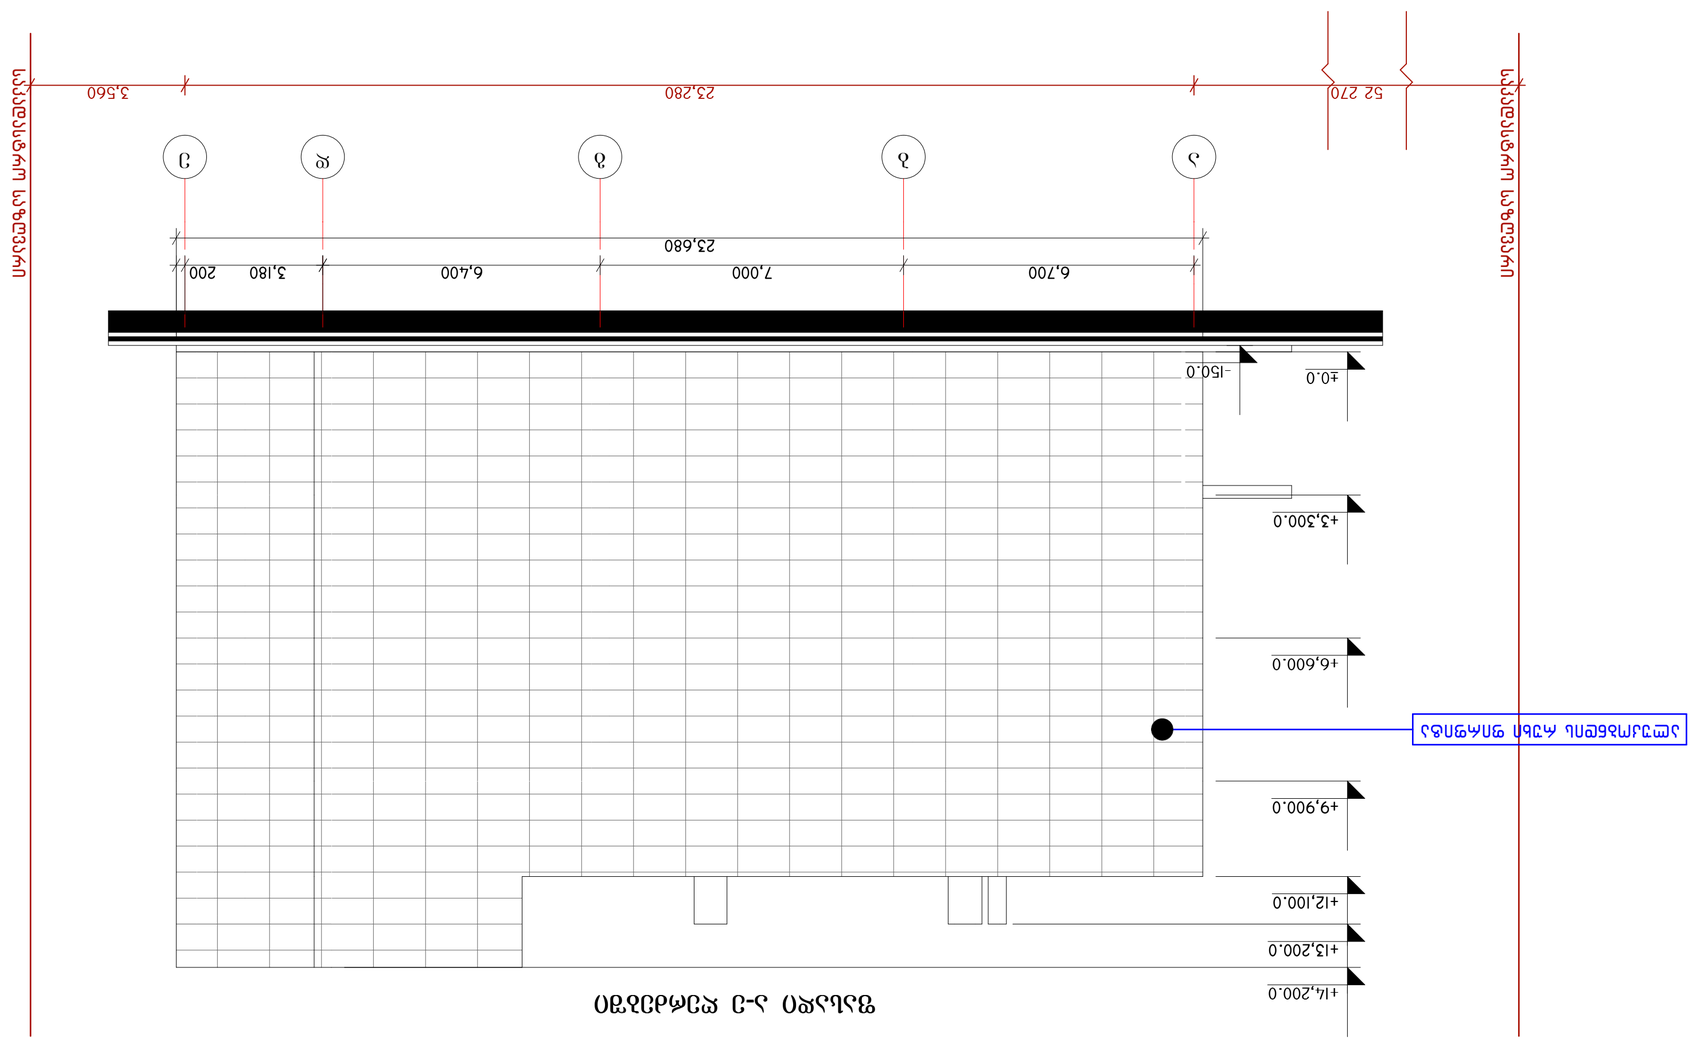

2.

ნახაზზე ზომები მოცემულია მილიმეტრებში

ნახაზის ყველა ცვლილება მშენებლობისას

შეთანხმებული უნდა იყოს პროექტის ავტორთან.

1.

დაკვეთა # ფორმატი A-2

შენიშვნები:
პროექტი
დირექტორი

არქიტექტორი

დ.მახარობლიშვილი

მ.ნიკოლაიშვილი

მასშტაბი

თარიღი

სტადია ფურცელი ფურცლები

ამბულატორიული კლინიკა

პროექტის დასახელება
მისამართი: ქ.თბილისი,

რკინიგზის ცენტრალური სადგური,

s.k.:

დამკვეთი: შ.პ.ს."კლინიკური მედიცინის სამეცნიერო

კვლევითი ინსტიტუტი

საპროექტო ორგანიზაცია: შ.პ.ს."დმ სტუდია"

არქიტექტურული ნაწილი

a b g d e

6,700 7,000 6,400

±0.0

+3,300.0

+6,600.0

+9,900.0

+12,100.0

+13,200.0

+14,200.0

−150.0

23,680

52 270 23,280 3,560

3,180 200

ალუკობნდის რუხი ფირფიტა

ფასადი ა-ე ღერძებში

საკადასტრო საზღვარი

საკადასტრო საზღვარი

ფასადი ა-ე ღერძებში

1:100

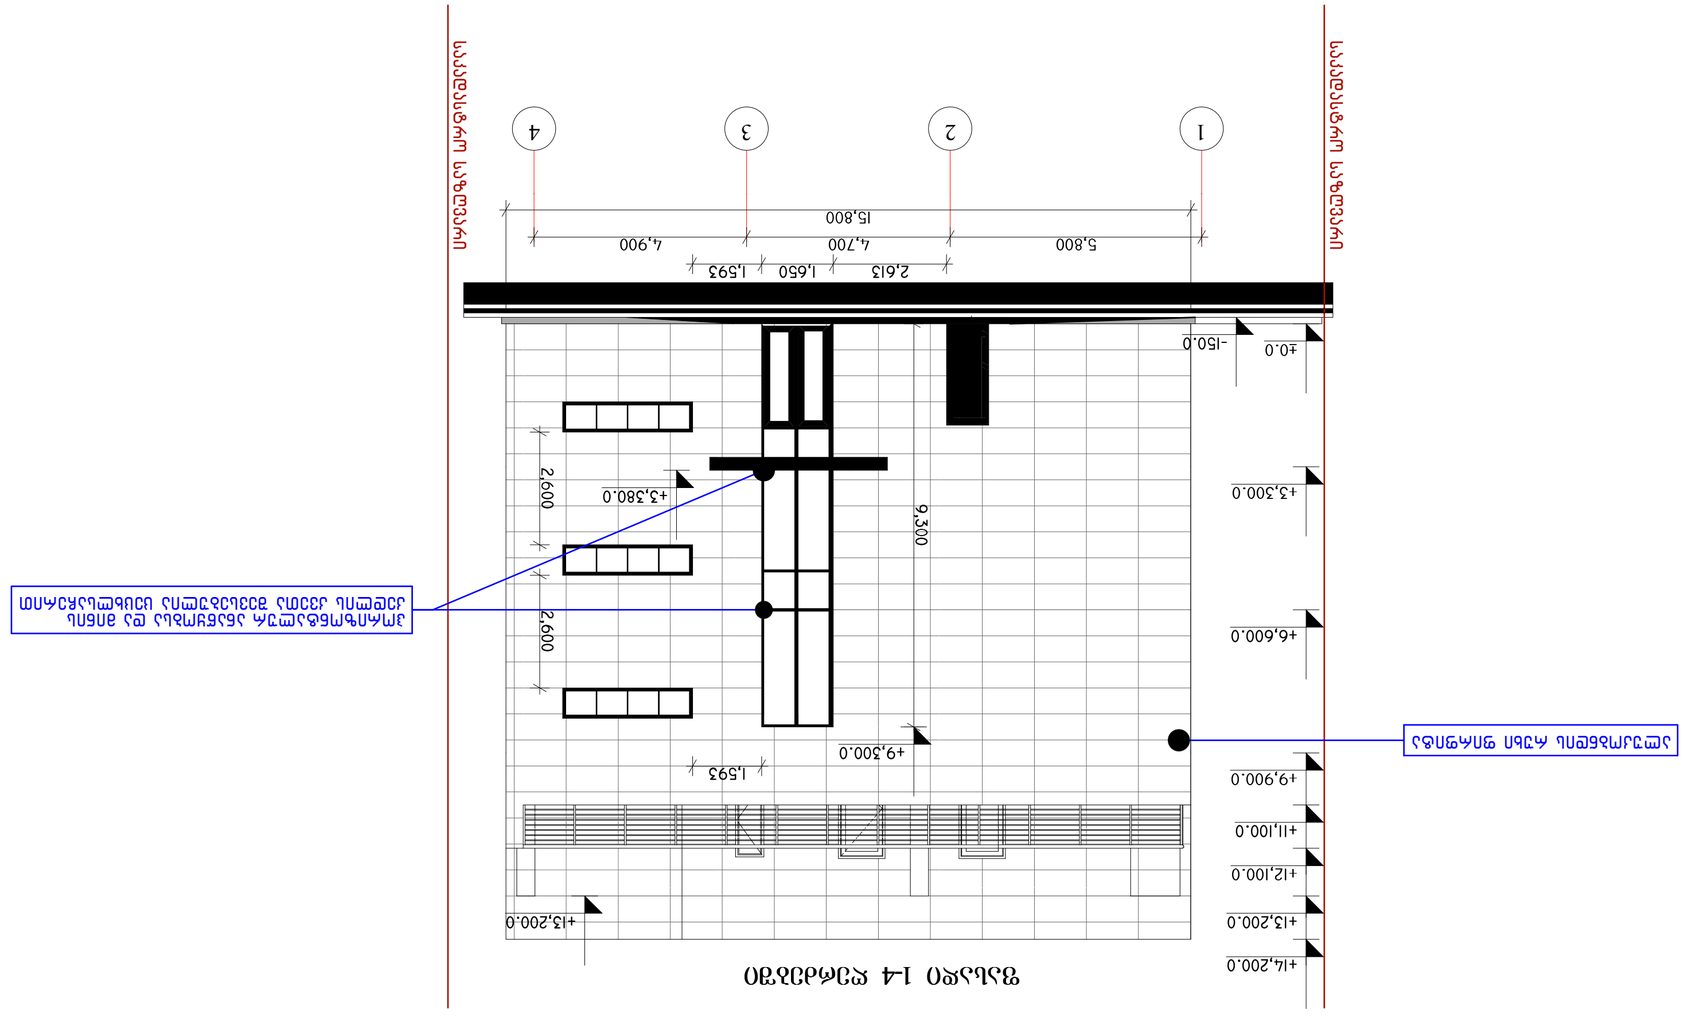

2.

ნახაზზე ზომები მოცემულია მილიმეტრებში

ნახაზის ყველა ცვლილება მშენებლობისას

შეთანხმებული უნდა იყოს პროექტის ავტორთან.

1.

დაკვეთა # ფორმატი A-2

შენიშვნები:
პროექტი
დირექტორი

არქიტექტორი

დ.მახარობლიშვილი

მ.ნიკოლაიშვილი

მასშტაბი

თარიღი

სტადია ფურცელი ფურცლები

ამბულატორიული კლინიკა

პროექტის დასახელება
მისამართი: ქ.თბილისი,

რკინიგზის ცენტრალური სადგური,

s.k.:

დამკვეთი: შ.პ.ს."კლინიკური მედიცინის სამეცნიერო

კვლევითი ინსტიტუტი

საპროექტო ორგანიზაცია: შ.პ.ს."დმ სტუდია"

არქიტექტურული ნაწილი

1 2 3 4

±0.0

+3,300.0

+6,600.0

+9,900.0

+11,100.0

+12,100.0

+13,200.0

+14,200.0

+13,200.0
+3,380.0

−150.0

15,800

5,800 4,700 4,900

1,593

2,600 2,600

9,300

+9,300.0

2,613 1,650 1,593

ალუკობნდის რუხი ფირფიტა

ჰორიზონტალურ ანაწყობსა და მინის

კედლის კვეთა შევსებულია ცეცხლსაჩერით

ფასადი 1-4 ღერძებში
საკადასტრო საზღვარი

საკადასტრო საზღვარი

ფასადი 1-4 ღერძებში

1:100

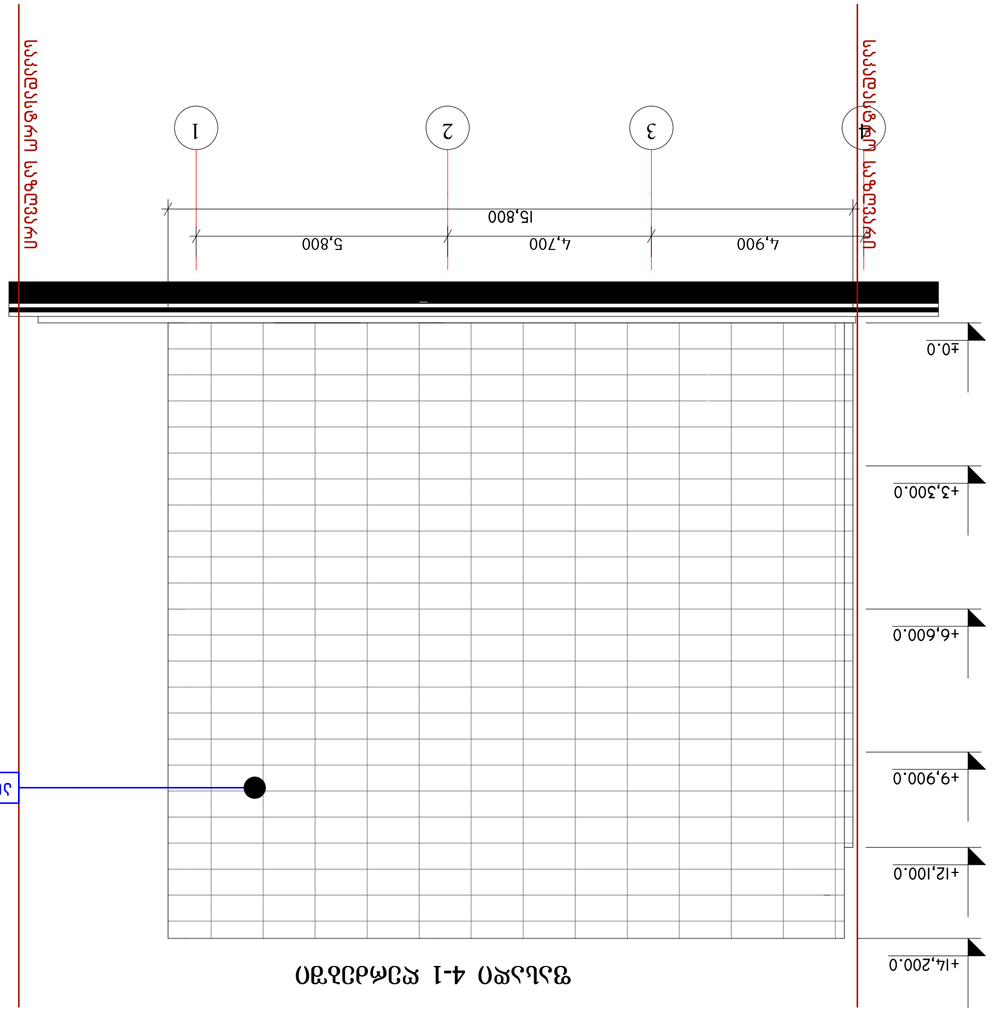

2.

ნახაზზე ზომები მოცემულია მილიმეტრებში

ნახაზის ყველა ცვლილება მშენებლობისას

შეთანხმებული უნდა იყოს პროექტის ავტორთან.

1.

დაკვეთა # ფორმატი A-2

შენიშვნები:
პროექტი
დირექტორი

არქიტექტორი

დ.მახარობლიშვილი

მ.ნიკოლაიშვილი

მასშტაბი

თარიღი

სტადია ფურცელი ფურცლები

ამბულატორიული კლინიკა

პროექტის დასახელება
მისამართი: ქ.თბილისი,

რკინიგზის ცენტრალური სადგური,

s.k.:

დამკვეთი: შ.პ.ს."კლინიკური მედიცინის სამეცნიერო

კვლევითი ინსტიტუტი

საპროექტო ორგანიზაცია: შ.პ.ს."დმ სტუდია"

არქიტექტურული ნაწილი

4 3 2 1

±0.0

+3,300.0

+6,600.0

+9,900.0

+12,100.0

+14,200.0

4,900 4,700 5,800

15,800

ალუკობნდის რუხი ფირფიტა

ფასადი 4-1 ღერძებში
საკადასტრო საზღვარი

საკადასტრო საზღვარი

ფასადი 4-1 ღერძებში

1:100