გენგეგმა

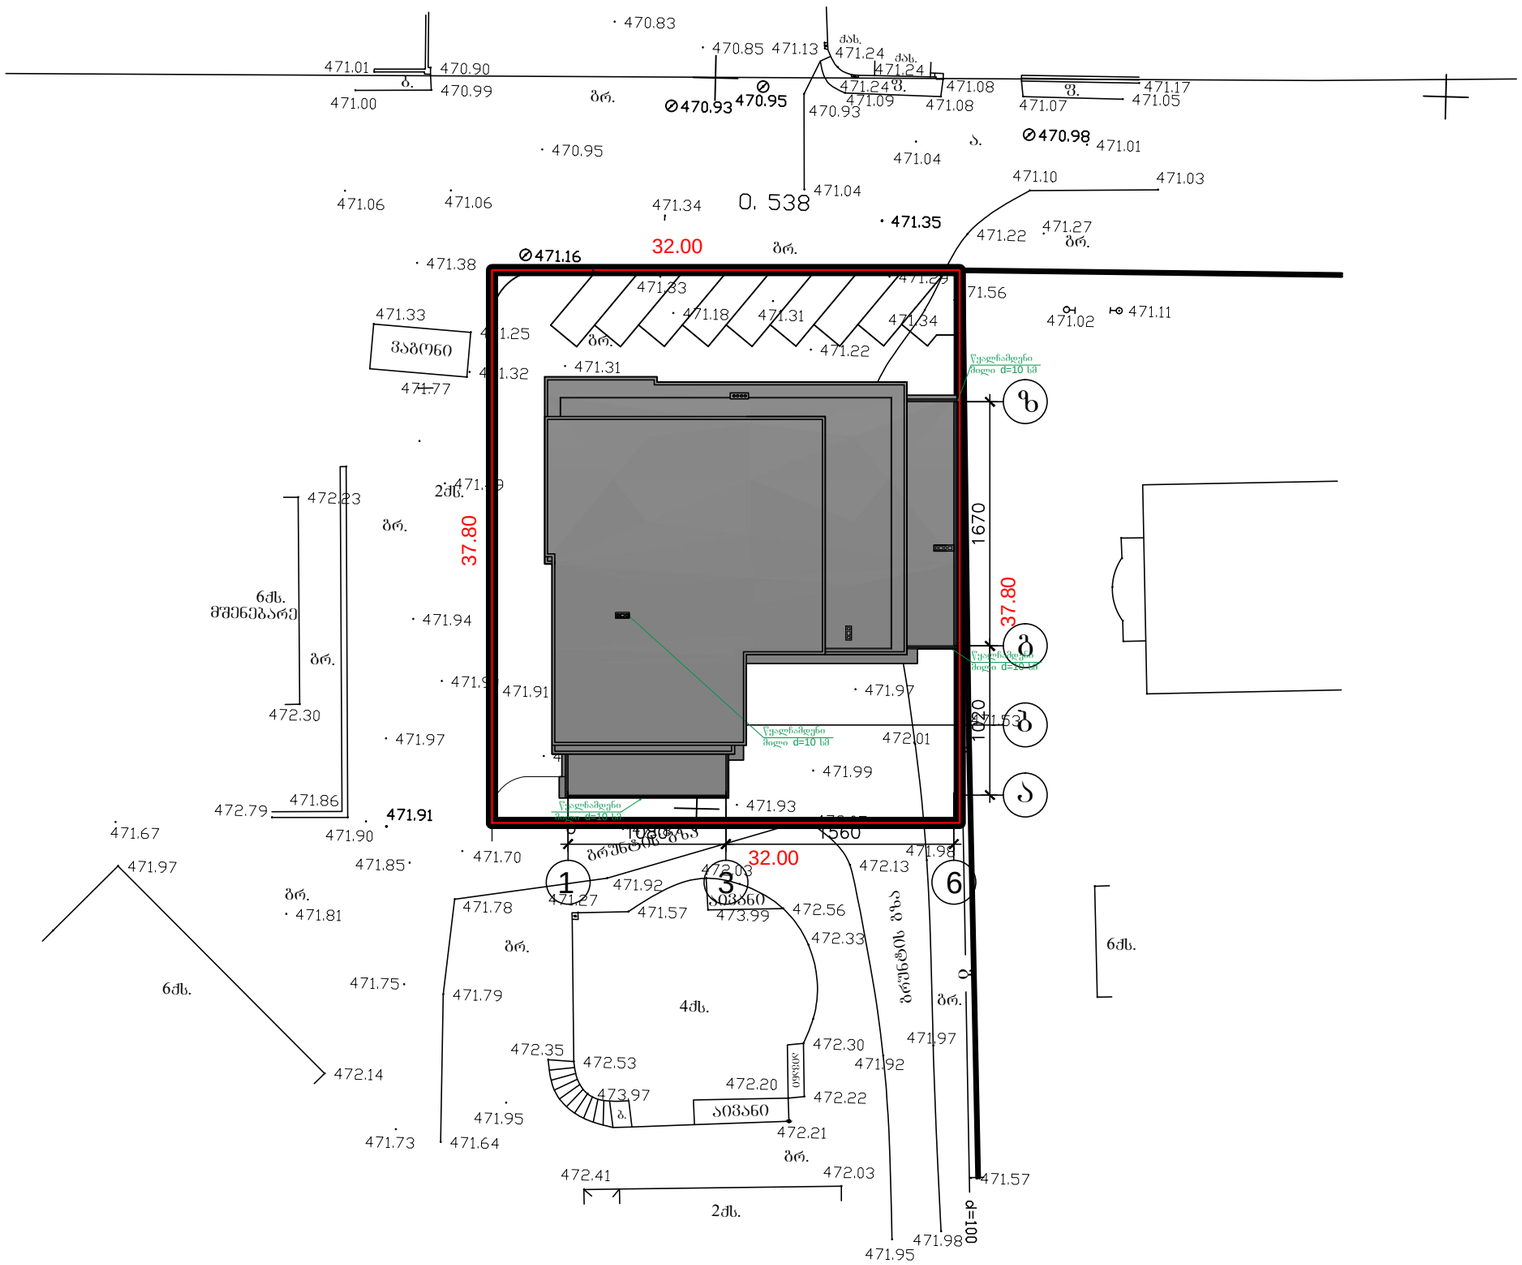

შ.პ.ს. "პარალელი"
ქ. თბილისი, ძოწენიძის ქ.№5
ტელ: +995 77 455293
+995 99 174213
e-mail: parallelproject@yahoo.com

დირექტორი:	გ. ბზეკალავა
დამკვეთი:	თ. ჯაჭაჭიშვილი
პრ. ავტორი:	მ. ბუღიაშვილი

პროექტი:

საოფისე შენობა

მისამართი:

ალ.ყაზბეგის გამზ №34

ქმედება:

რეკონსტრუქცია

ფაილის დასახელება:

PROJECT.dwg

საკადასტრო კოდი:

01.14.03.040.234

სიტუაციური სქემა:

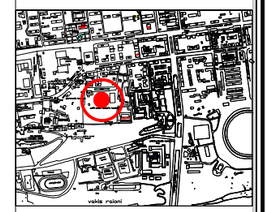

განმარტება:

რეკონსტრუქცია მიზნად ისახავს ალ. ყაზბეგის 34-ში, არსებულ საოფისე შენობის ბრტყელ გადახურვაზე გათბობა-ვენტილაციის დანადგარების განთავსებას, ასევე მათთვის განკუთვნილი სათავსოსა და ლიფტის სამანქანო განყოფილების დამენებას.

გენგეგმა

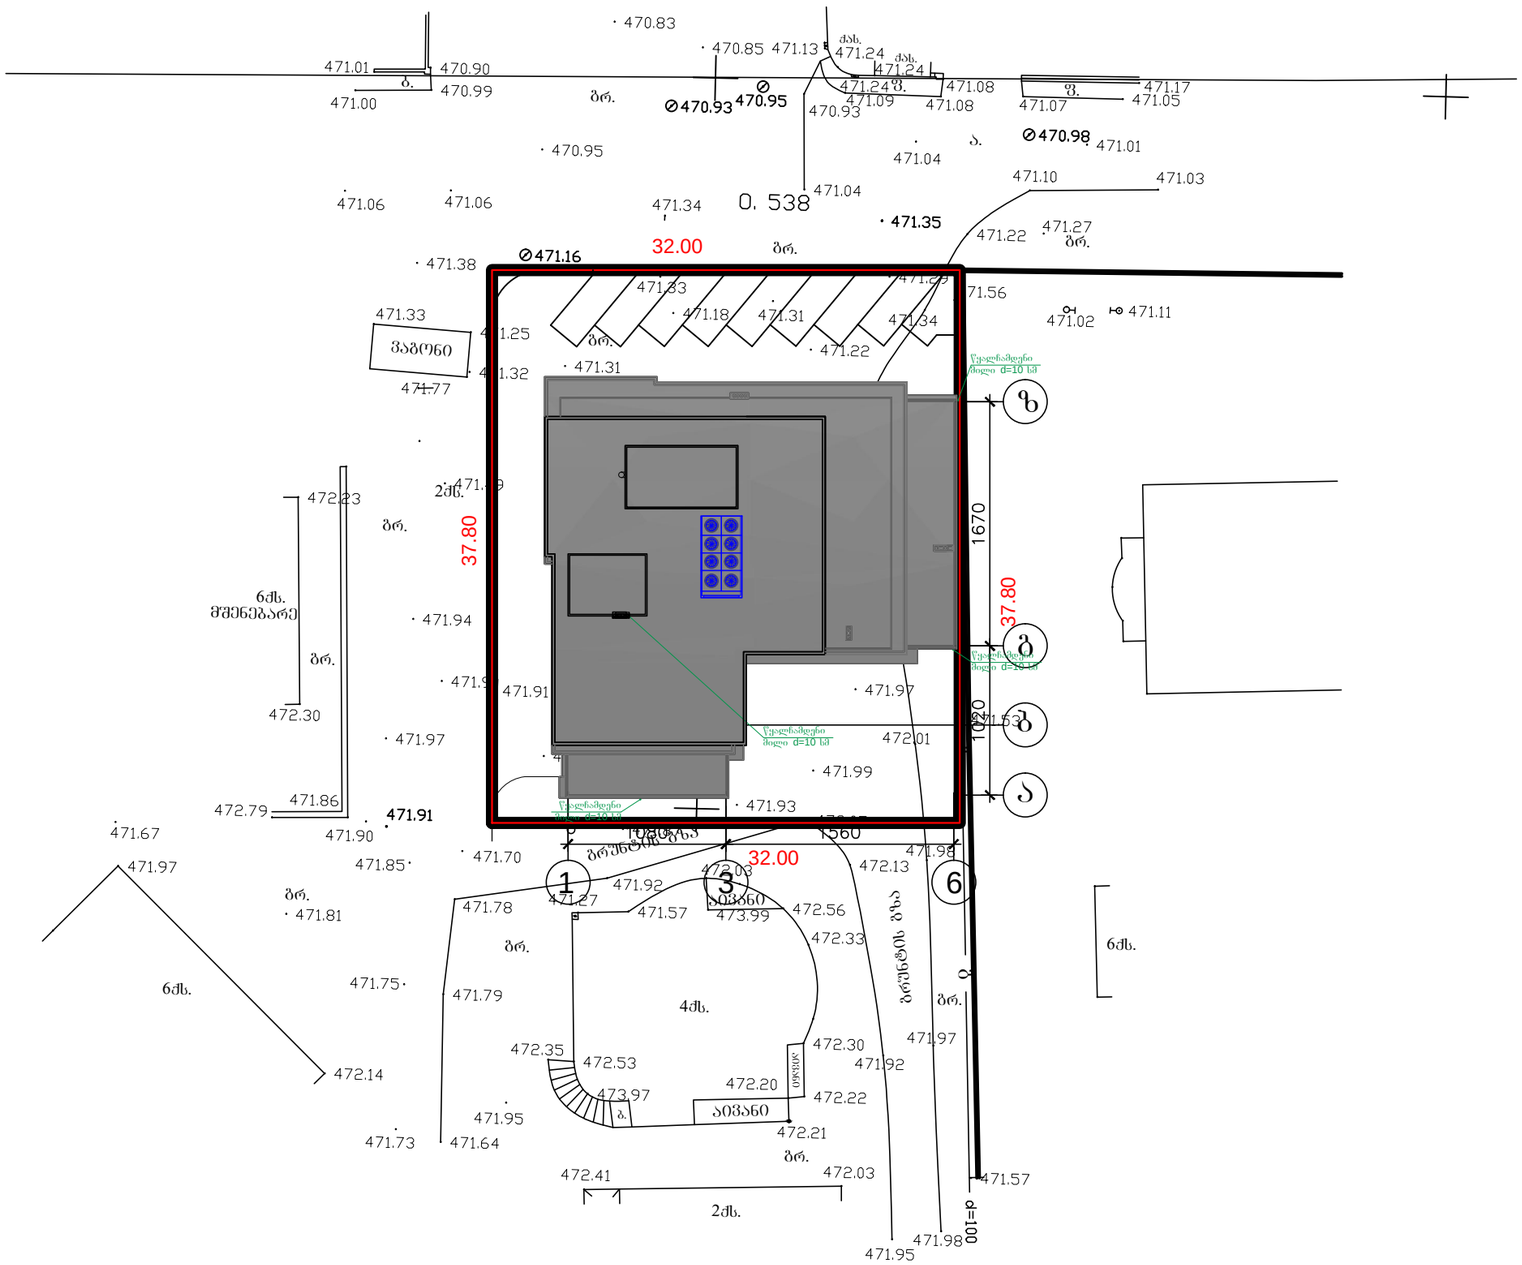
32.00
37.80
1670
1080
1560
32.00
37.80
0. 538
ვაბრეზი
ნაშენები ბრ.
ნაშენები ბრ.
4ქს.
2ქს.
ნაშენები ბრ.
ნაშენები ბრ.
ნაშენები ბრ