ფასადი 6-1 ღერძებში (არსებული)

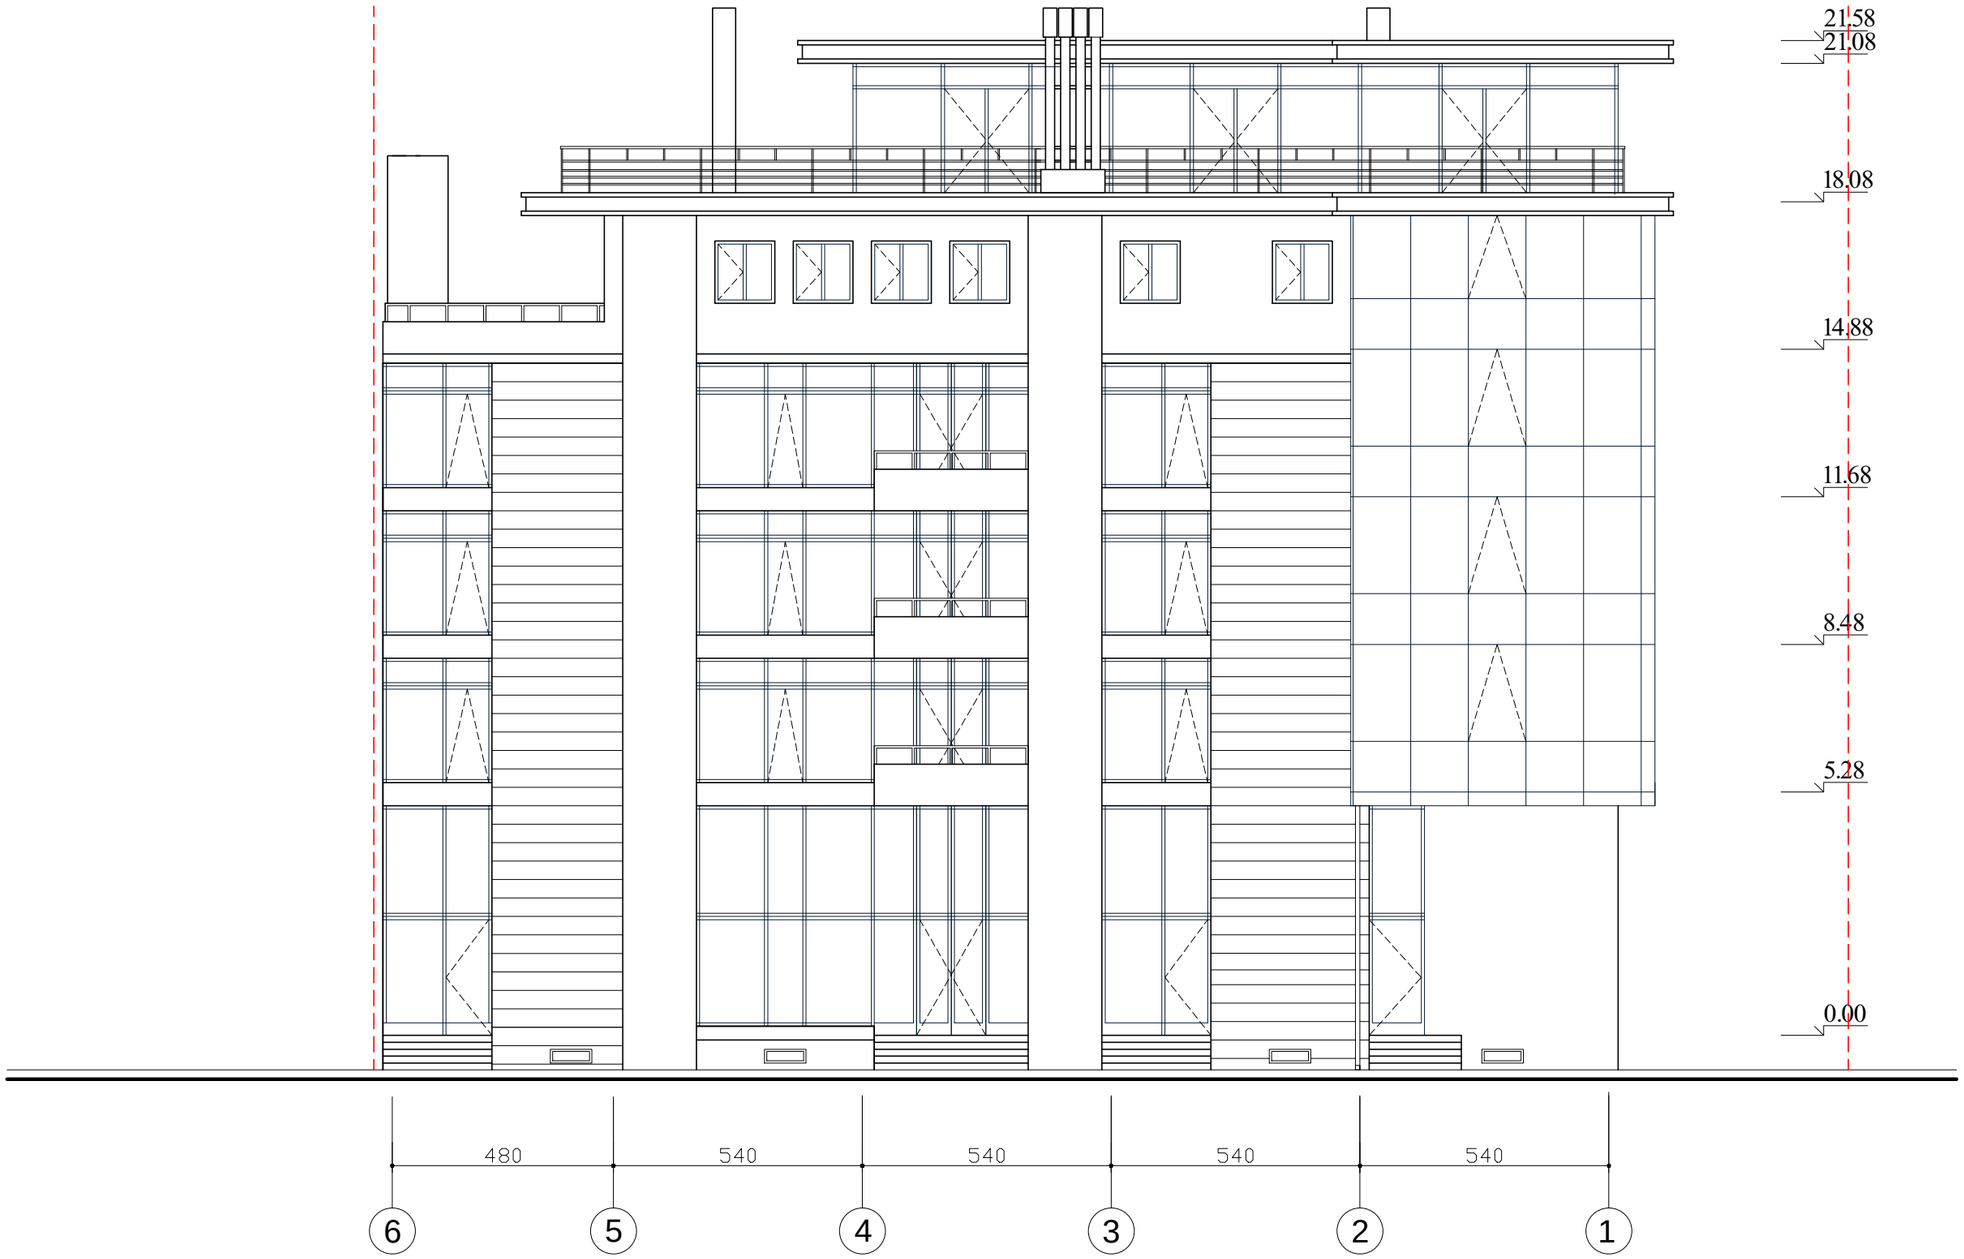

Parallel
Architecture & Design

შ.პ.ს. "პარალელი"
ქ. თბილისი, ძორწნიძის ქ.№5
ტელ: +995 77 455293
+995 99 174213
e-mail: parallelproject@yahoo.com

დირექტორი: გ. ბზეკალავა
დამკვეთი: თ. აჯაჯიშვილი
პრ. ავტორი: მ. ბუღიაშვილი

პროექტი:
საოფისე შენობა

მისამართი:
ალ.ყაზბეგის გამზ №34

ქმედება:
რეკონსტრუქცია

ფაილის დასახელება:
PROJECT.dwg

საკადასტრო კოდი:
01.14.03.040.234

სიტუაციური სქემა:

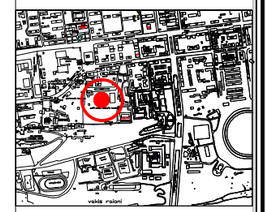

განმარტება:

რეკონსტრუქცია მიზნად ისახავს ალ. ყაზბეგის 34-ში, არსებულ საოფისე შენობის ბრტყელ გადახურვაზე გათბობა-ვენტილაციის დანადგარების განთავსებას, ასევე მათთვის განკუთვნილი სათავსოსა და ლიფტის სამანქანო განყოფილების დამენებას.

ფასადი ზ-ა ღერძებში (არსებული)



შ.პ.ს. "პარალელი"
ქ. თბილისი, ძონწიძის ქ.№5
ტელ: +995 77 455293
+995 99 174213
e-mail: parallelproject@yahoo.com

დირექტორი:	გ. ბზეკალავა
დამკვეთი:	თ. აჯაჯიშვილი
პრ. ავტორი:	მ. ბუკიაშვილი

პროექტი:

საოფისე შენობა

მისამართი:

ალ.ყაზბეგის გამზ №34

ქმედება:

რეკონსტრუქცია

ფაილის დასახელება :

PROJECT.dwg

საკადასტრო კოდი:

01.14.03.040.234

სიტუაციური სქემა:

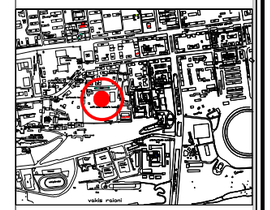

განმარტება :

რეკონსტრუქცია მიზნად ისახავს ალ. ყაზბეგის 34-ში, არსებულ საოფისე შენობის მრავალჯერ გადახერხვაზე გათბობა-ვენტილაციის დანადგარების განთავსებას, ასევე მათთვის განკუთვნილი სათავსოსა და ლიფტის სამანქანო განყოფილების დამენებას.

ფასადი ა-ზ ღერძებში (არსებული)

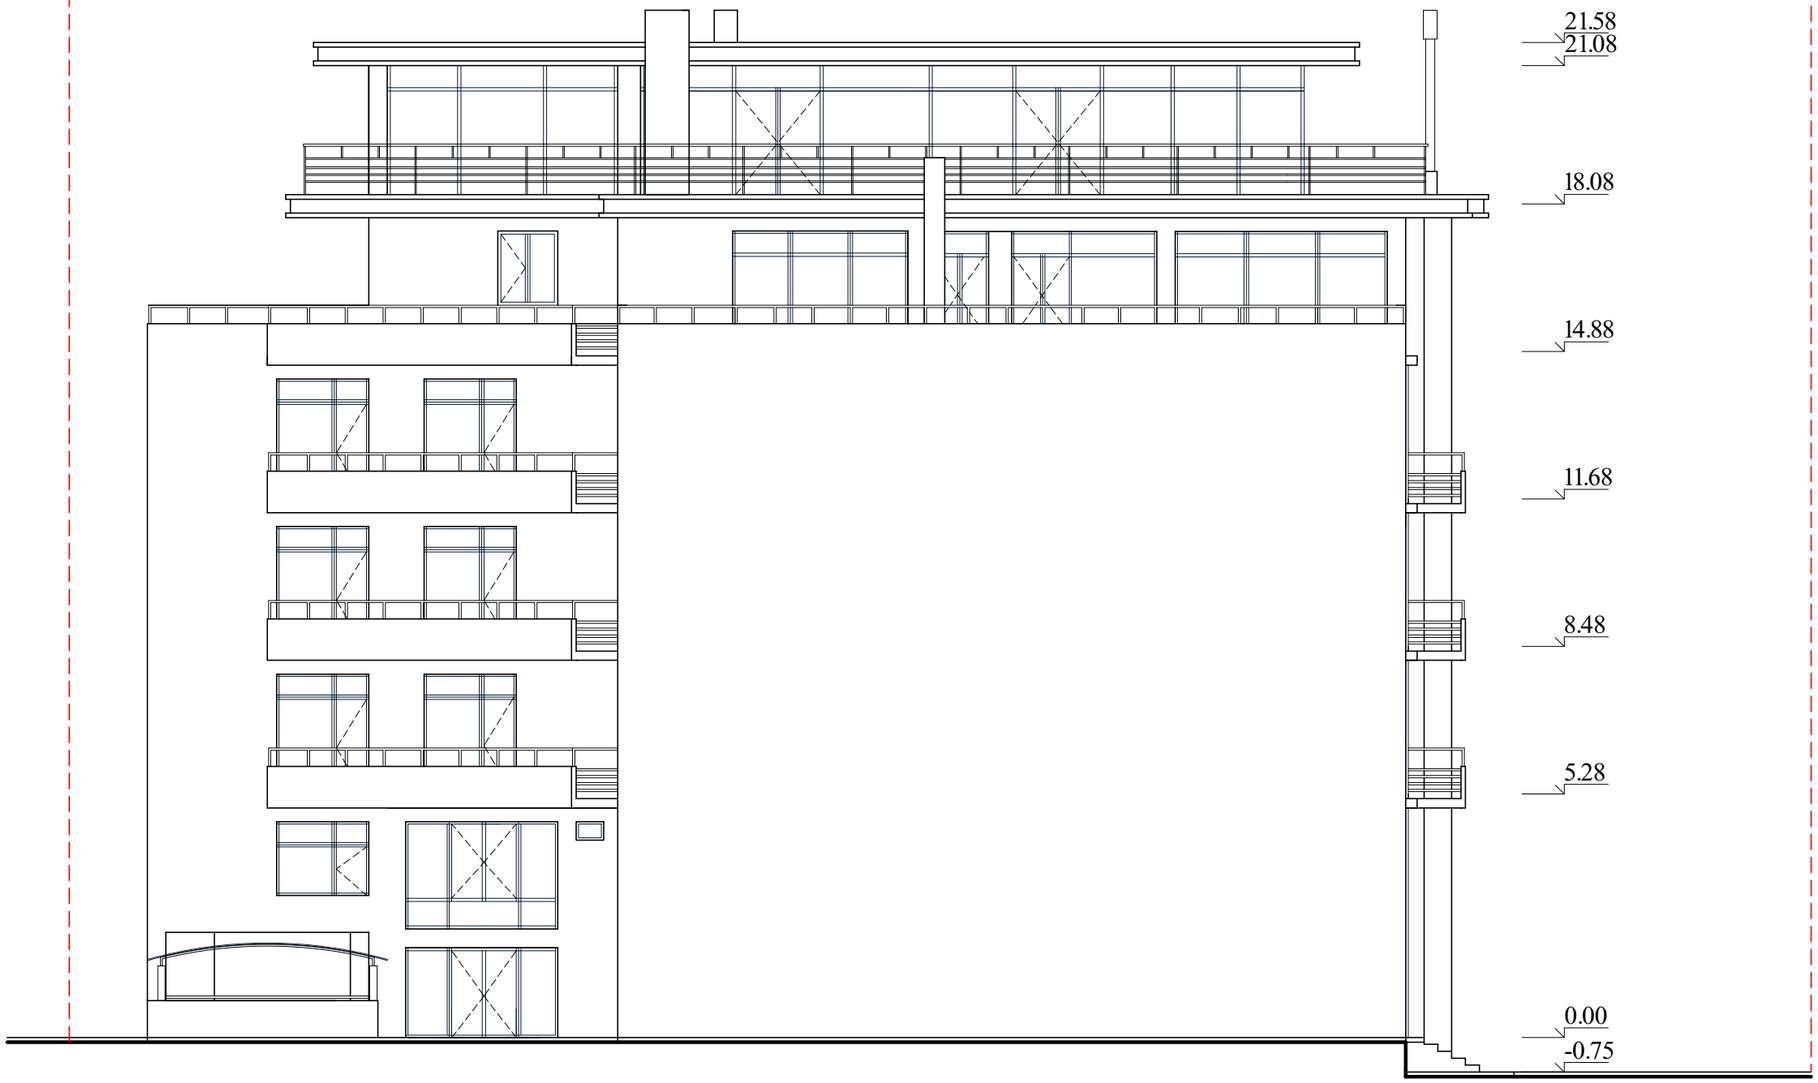

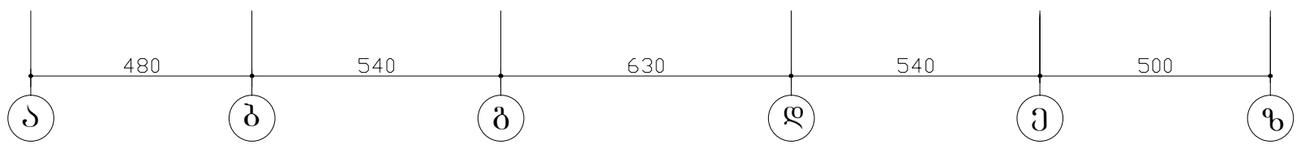

Parallel
Architecture & Design

შ.პ.ს. "პარალელი"
ქ. თბილისი, ძონწნიძის ქ.№5
ტელ: +995 77 455293
+995 99 174213
e-mail: parallelproject@yahoo.com

დირექტორი: გ. ბზეკალავა
დამკვეთი: თ. აჯაჯიშვილი
პრ. ავტორი: მ. ბუკიაშვილი

პროექტი:
საოფისე შენობა

მისამართი:
ალ.ყაზბეგის გამზ №34

ქმედება:
რეკონსტრუქცია

ფაილის დასახელება:
PROJECT.dwg

საკადასტრო კოდი:
01.14.03.040.234

სიტუაციური სქემა:

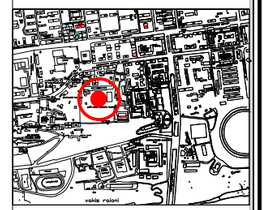

განმარტება:

რეკონსტრუქცია მიზნად ისახავს ალ. ყაზბეგის 34-ში, არსებულ საოფისე შენობის მრავალ გადახურვაზე გათბობა-ვენტილაციის დანადგარების განთავსებას, ასევე მათთვის განკუთვნილი სათავსოსა და ლიფტის სამანქანო განყოფილების დამენებას.

ფასადი 1-6 ღერძებში (არსებული)

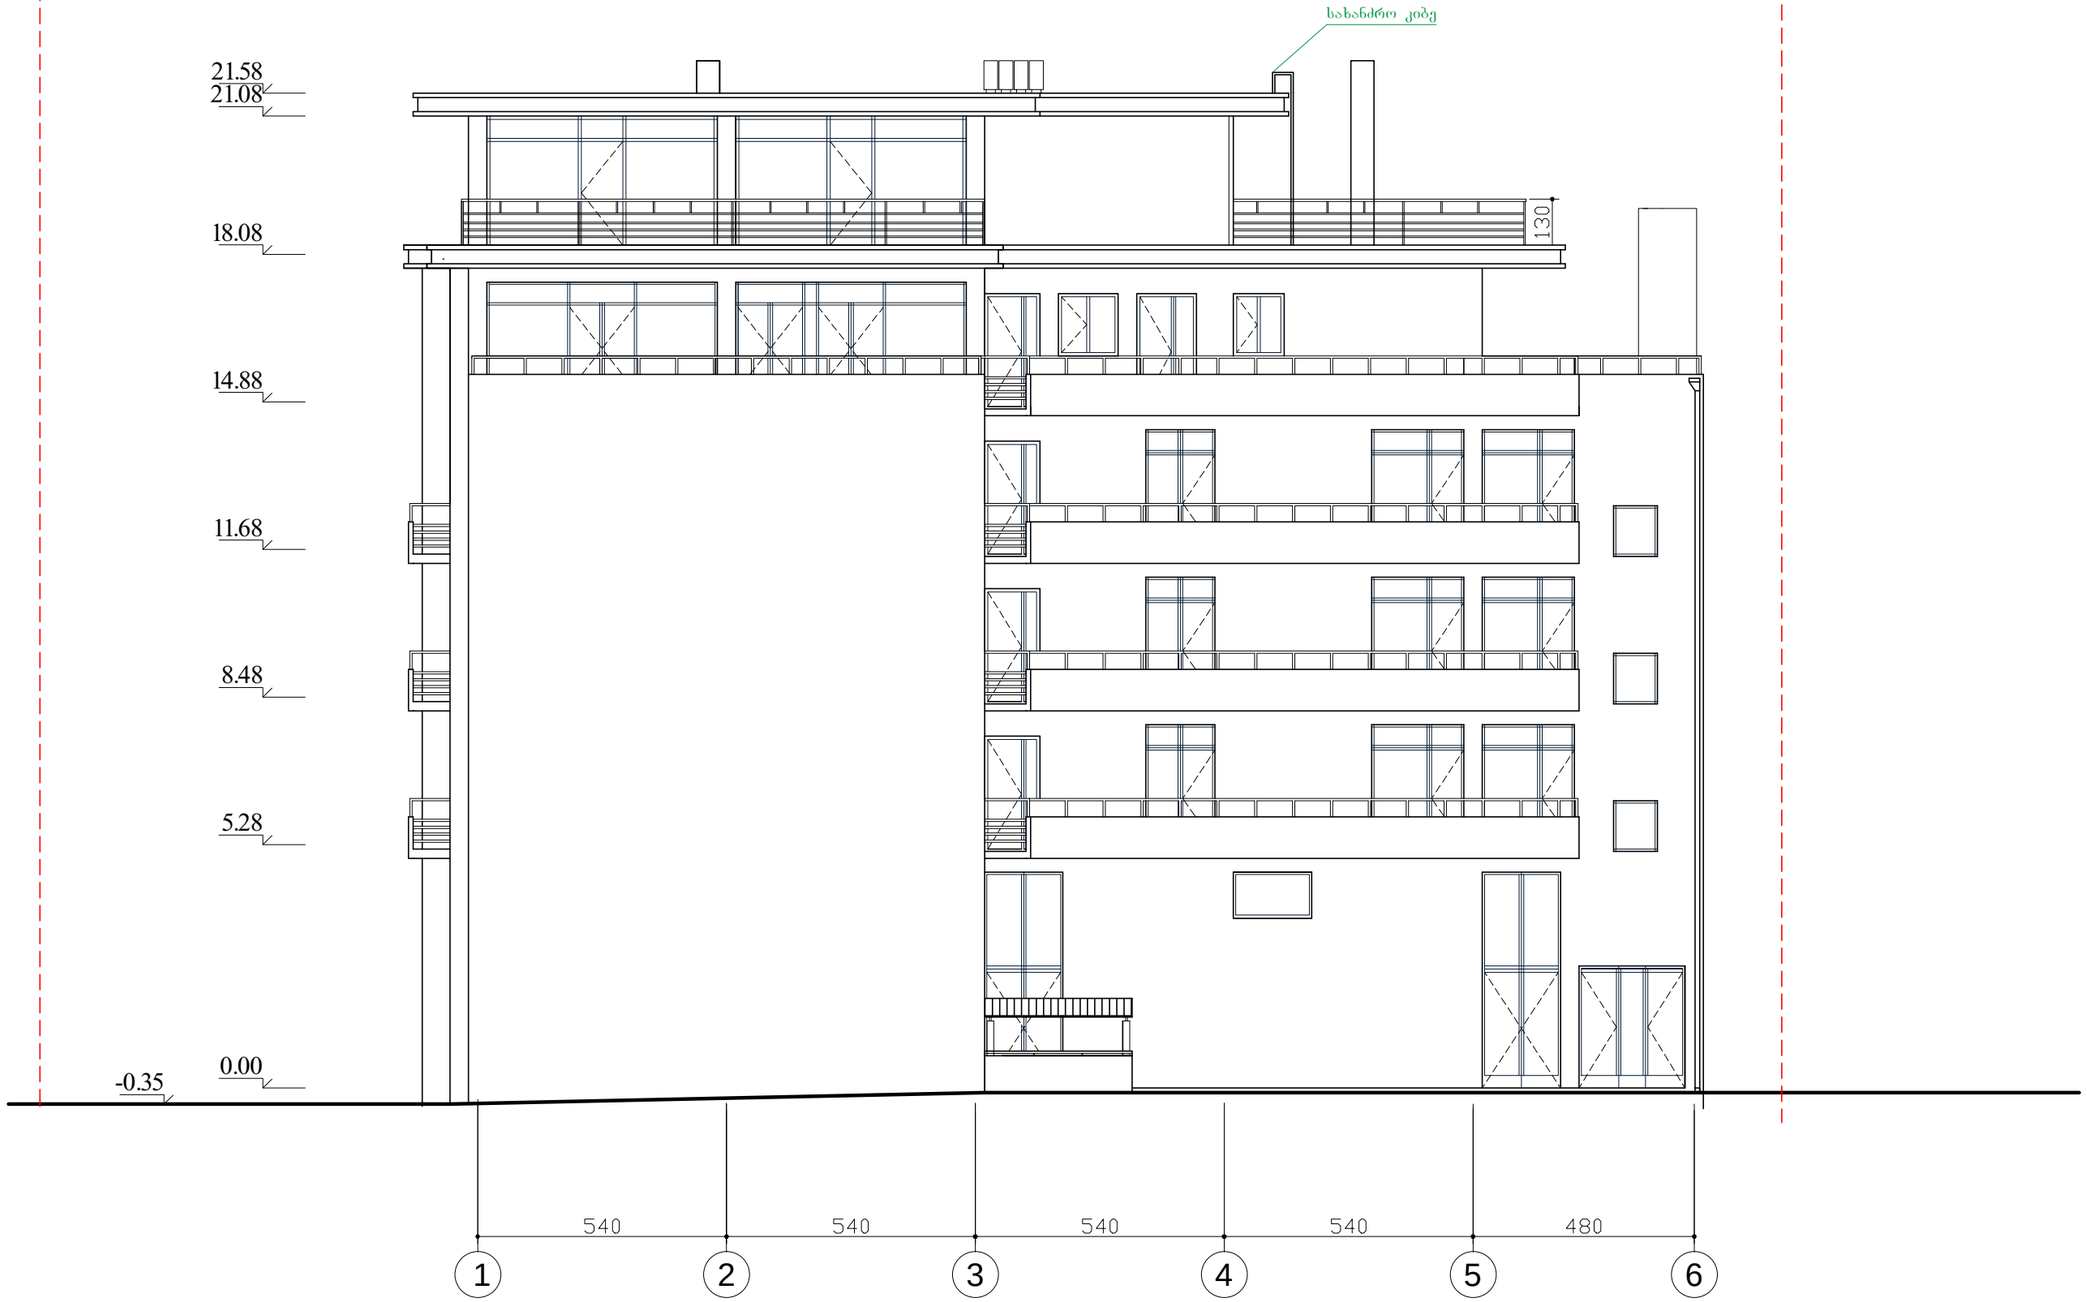

Parallel
Architecture & Design

შ.პ.ს. "პარალელი"
ქ. თბილისი, ძოწენიძის ქ.№5
ტელ: +995 77 455293
+995 99 174213
e-mail: parallelproject@yahoo.com

დირექტორი: გ. ბზეკალავა
დამკვეთი: თ. აჯაჯიშვილი
პრ. ავტორი: მ. ბუღიაშვილი

პროექტი:
საოფისე შენობა

მისამართი:
ალ.ყაზბეგის გამზ №34

ქმედება:
რეკონსტრუქცია

ფაილის დასახელება:
PROJECT.dwg

საკადასტრო კოდი:
01.14.03.040.234

სიტუაციური სქემა:

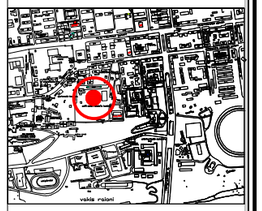

განმარტება:

რეკონსტრუქცია მიზნად ისახავს ალ. ყაზბეგის 34-ში, არსებული საოფისე შენობის ბრუტელ გადახურვაზე გათბობა-ვენტილაციის დანადგარების განთავსებას, ასევე მათთვის განკუთვნილი სათავსოსა და ლიფტის სამანქანო განყოფილების დამენებას.

ფასადი 6-1 ღერძებში (საპროექტო)

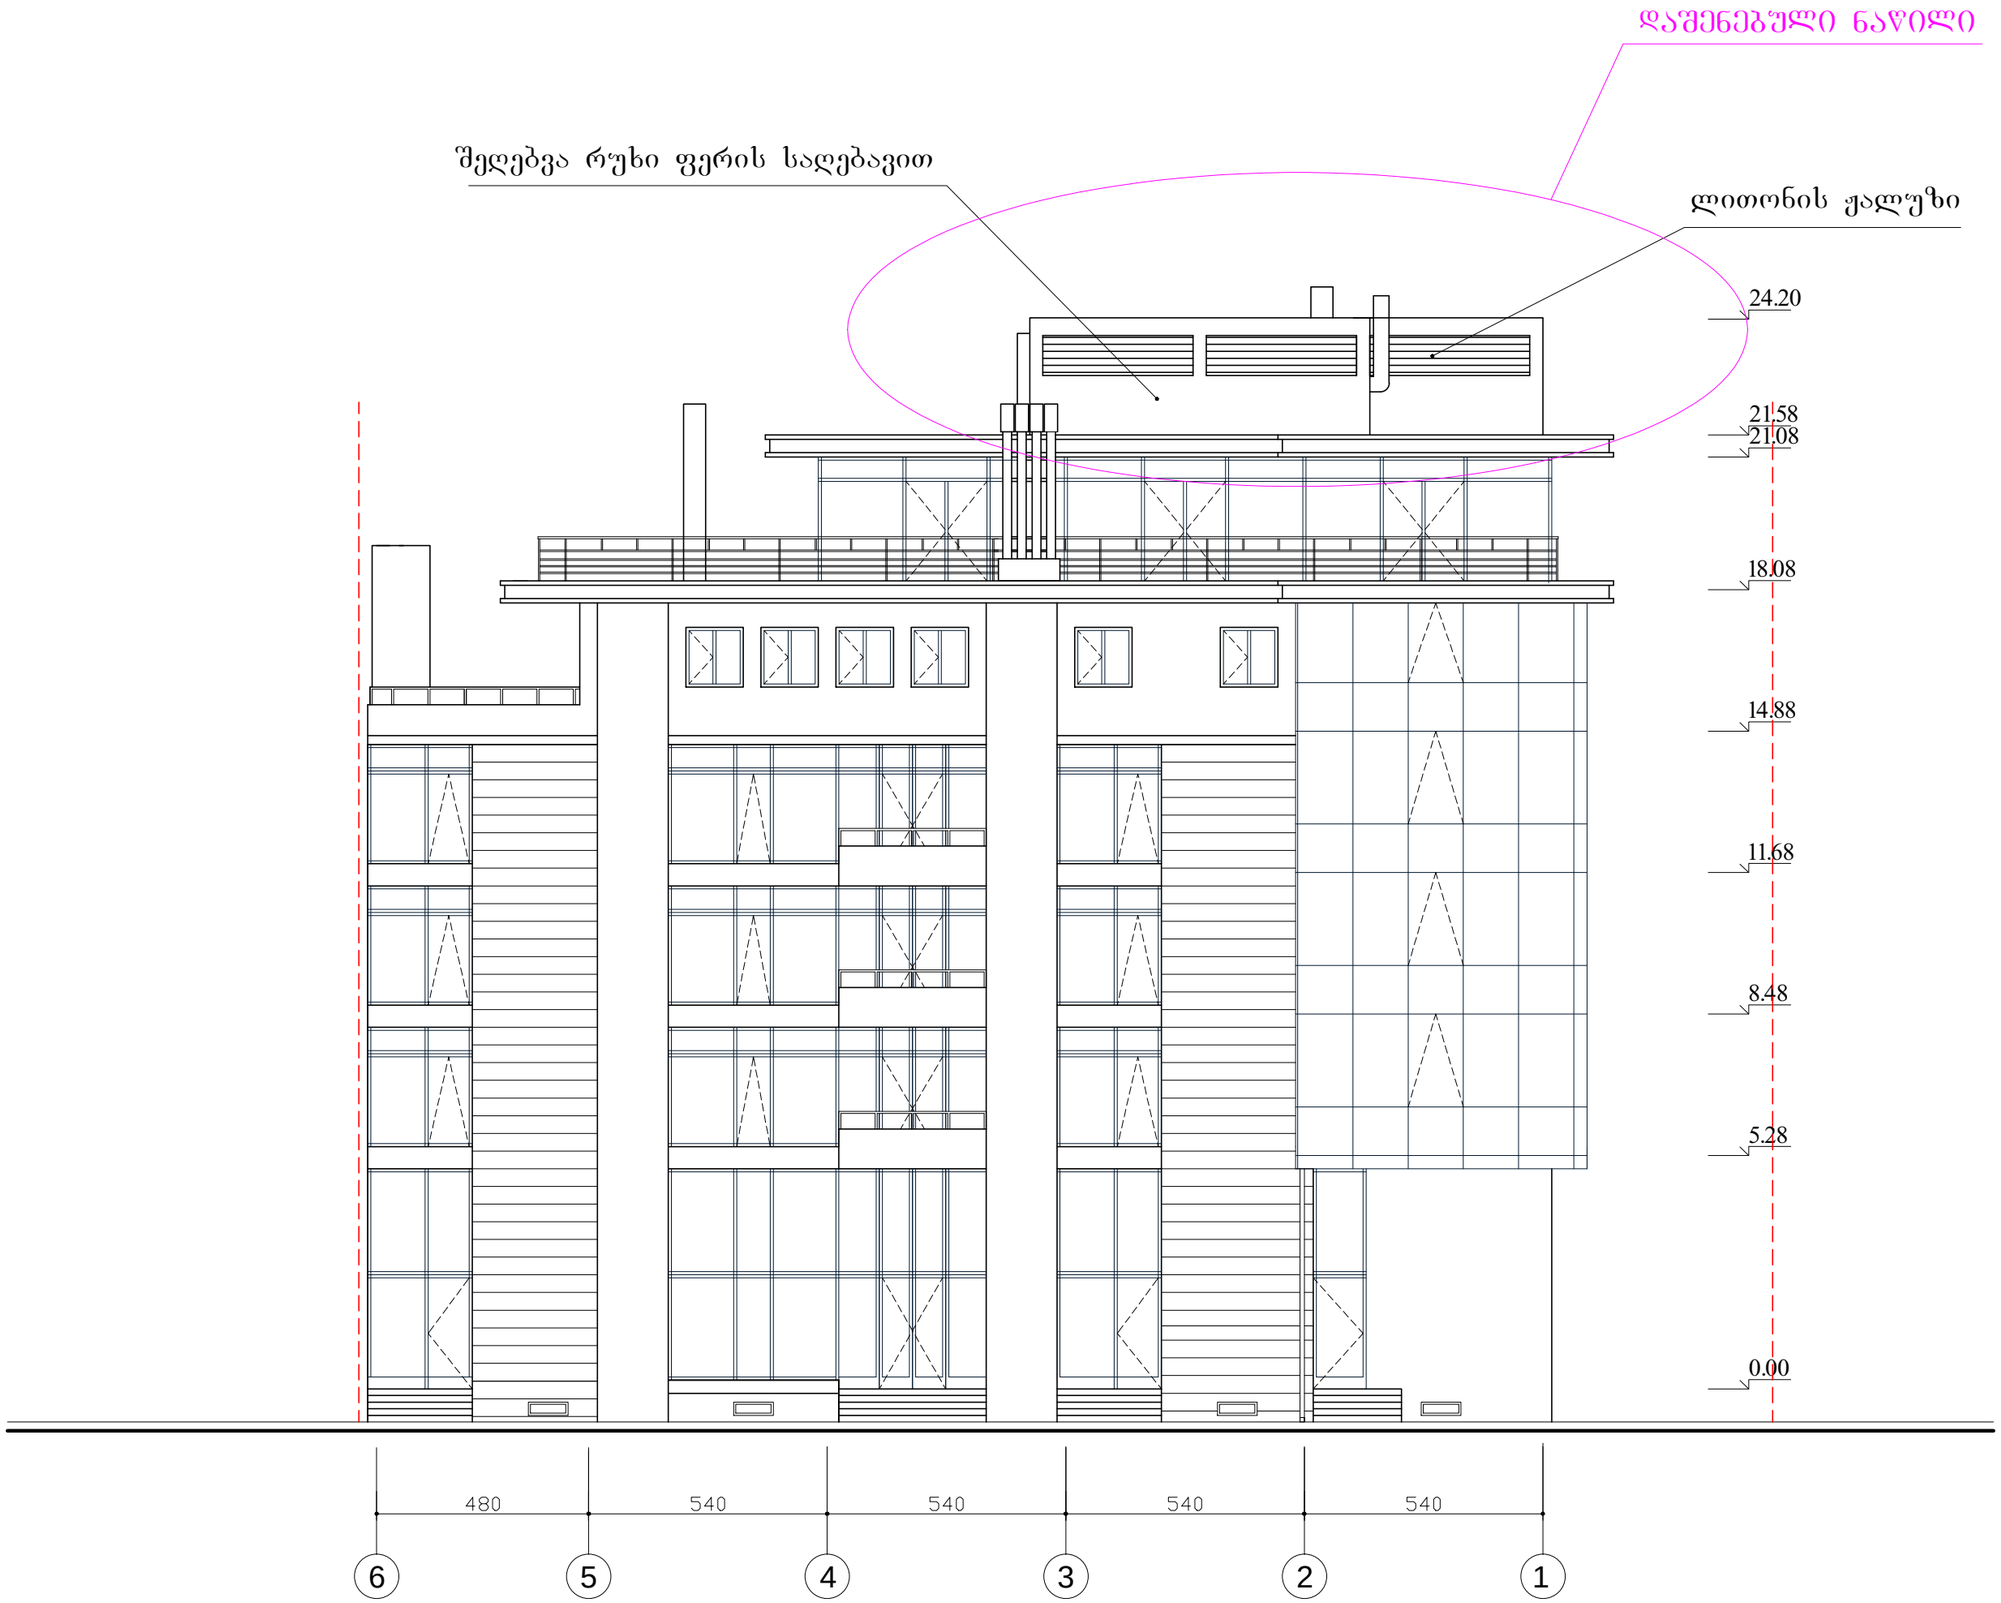

Parallel
Architecture & Design

შ.პ.ს. "პარალელი"
ქ. თბილისი, ძონწნიძის ქ.№5
ტელ: +995 77 455293
+995 99 174213
e-mail: parallelproject@yahoo.com

დირექტორი: გ. ბზეკალავა
დამკვეთი: თ. ჯაჭაჭიშვილი
პრ. ავტორი: მ. ბუღიაშვილი

პროექტი:
საოფისე შენობა

მისამართი:
ალ.ყაზბეგის გამზ №34

ქმედება:
რეკონსტრუქცია

ფაილის დასახელება:
PROJECT.dwg

საკადასტრო კოდი:
01.14.03.040.234

სიტუაციური სქემა:

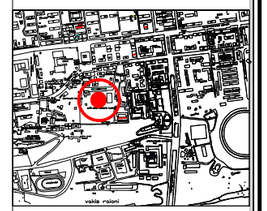

განმარტება:

რეკონსტრუქცია მიზნად ისახავს ალ. ყაზბეგის 34-ში, არსებულ საოფისე შენობის ბრტყელ გადახურვაზე გათბობა-ვენტილაციის დანადგარების განთავსებას, ასევე მათთვის განკუთვნილი სათავსოსა და ლიფტის სამანქანო განყოფილების დამენებას.

ფასადი ზ-ა ღერძებში (საპროექტო)

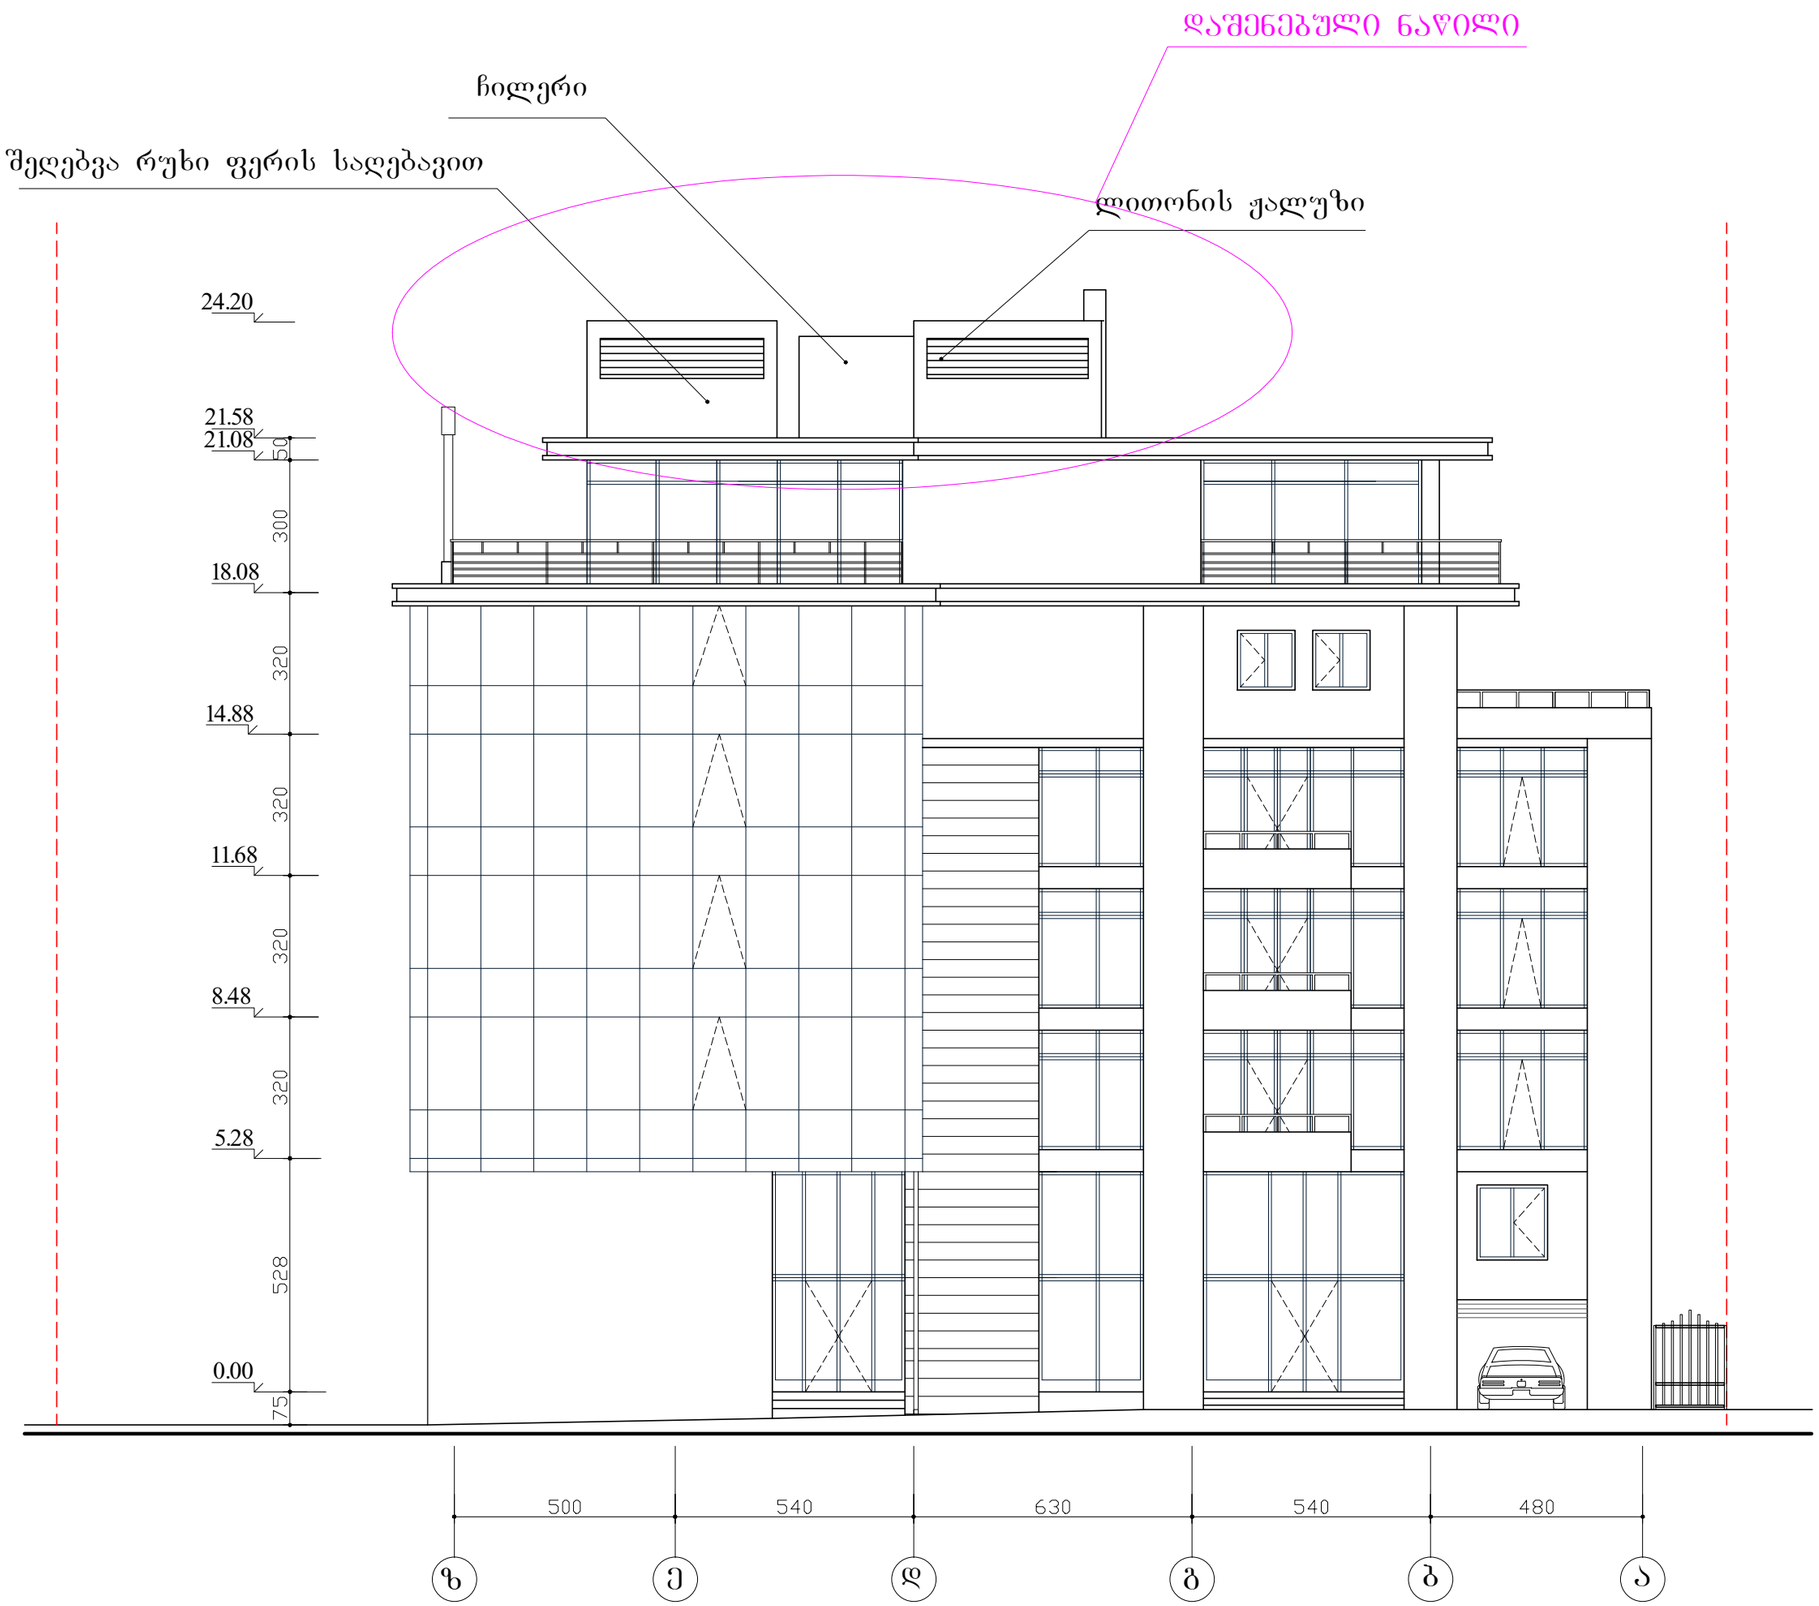

ДАШЕНЕБУЛИ НАЧИЛИ

Parallel
Architecture & Design

შ.პ.ს. "პარალელი"
ქ. თბილისი, ძონწნიძის ქ.№5
ტელ: +995 77 455293
+995 99 174213
e-mail: parallelproject@yahoo.com

დირექტორი:	გ. ბზეკალავა
დამკვეთი:	თ. ჯაჭაჭიშვილი
პრ. ავტორი:	მ. ბუკიაშვილი

პროექტი:

საოფისე შენობა

მისამართი:

ალ.ყაზბეგის გამზ №34

ქმედება:

რეკონსტრუქცია

ფაილის დასახელება:

PROJECT.dwg

საკადასტრო კოდი:

01.14.03.040.234

სიტუაციური სქემა:

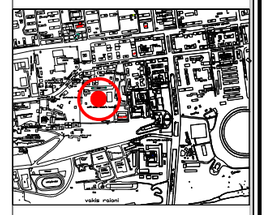

განმარტება:

რეკონსტრუქცია მიზნად ისახავს ალ. ყაზბეგის 34-ში, არსებულ საოფისე შენობის ბრტყელ გადახურვაზე გათბობა-ვენტილაციის დანადგარების განთავსებას, ასევე მათთვის განკუთვნილი სათავსოსა და ლიფტის სამანქანო განყოფილების დამენებას.

ფასადი ა-ზ ღერძებში (საპროექტო)

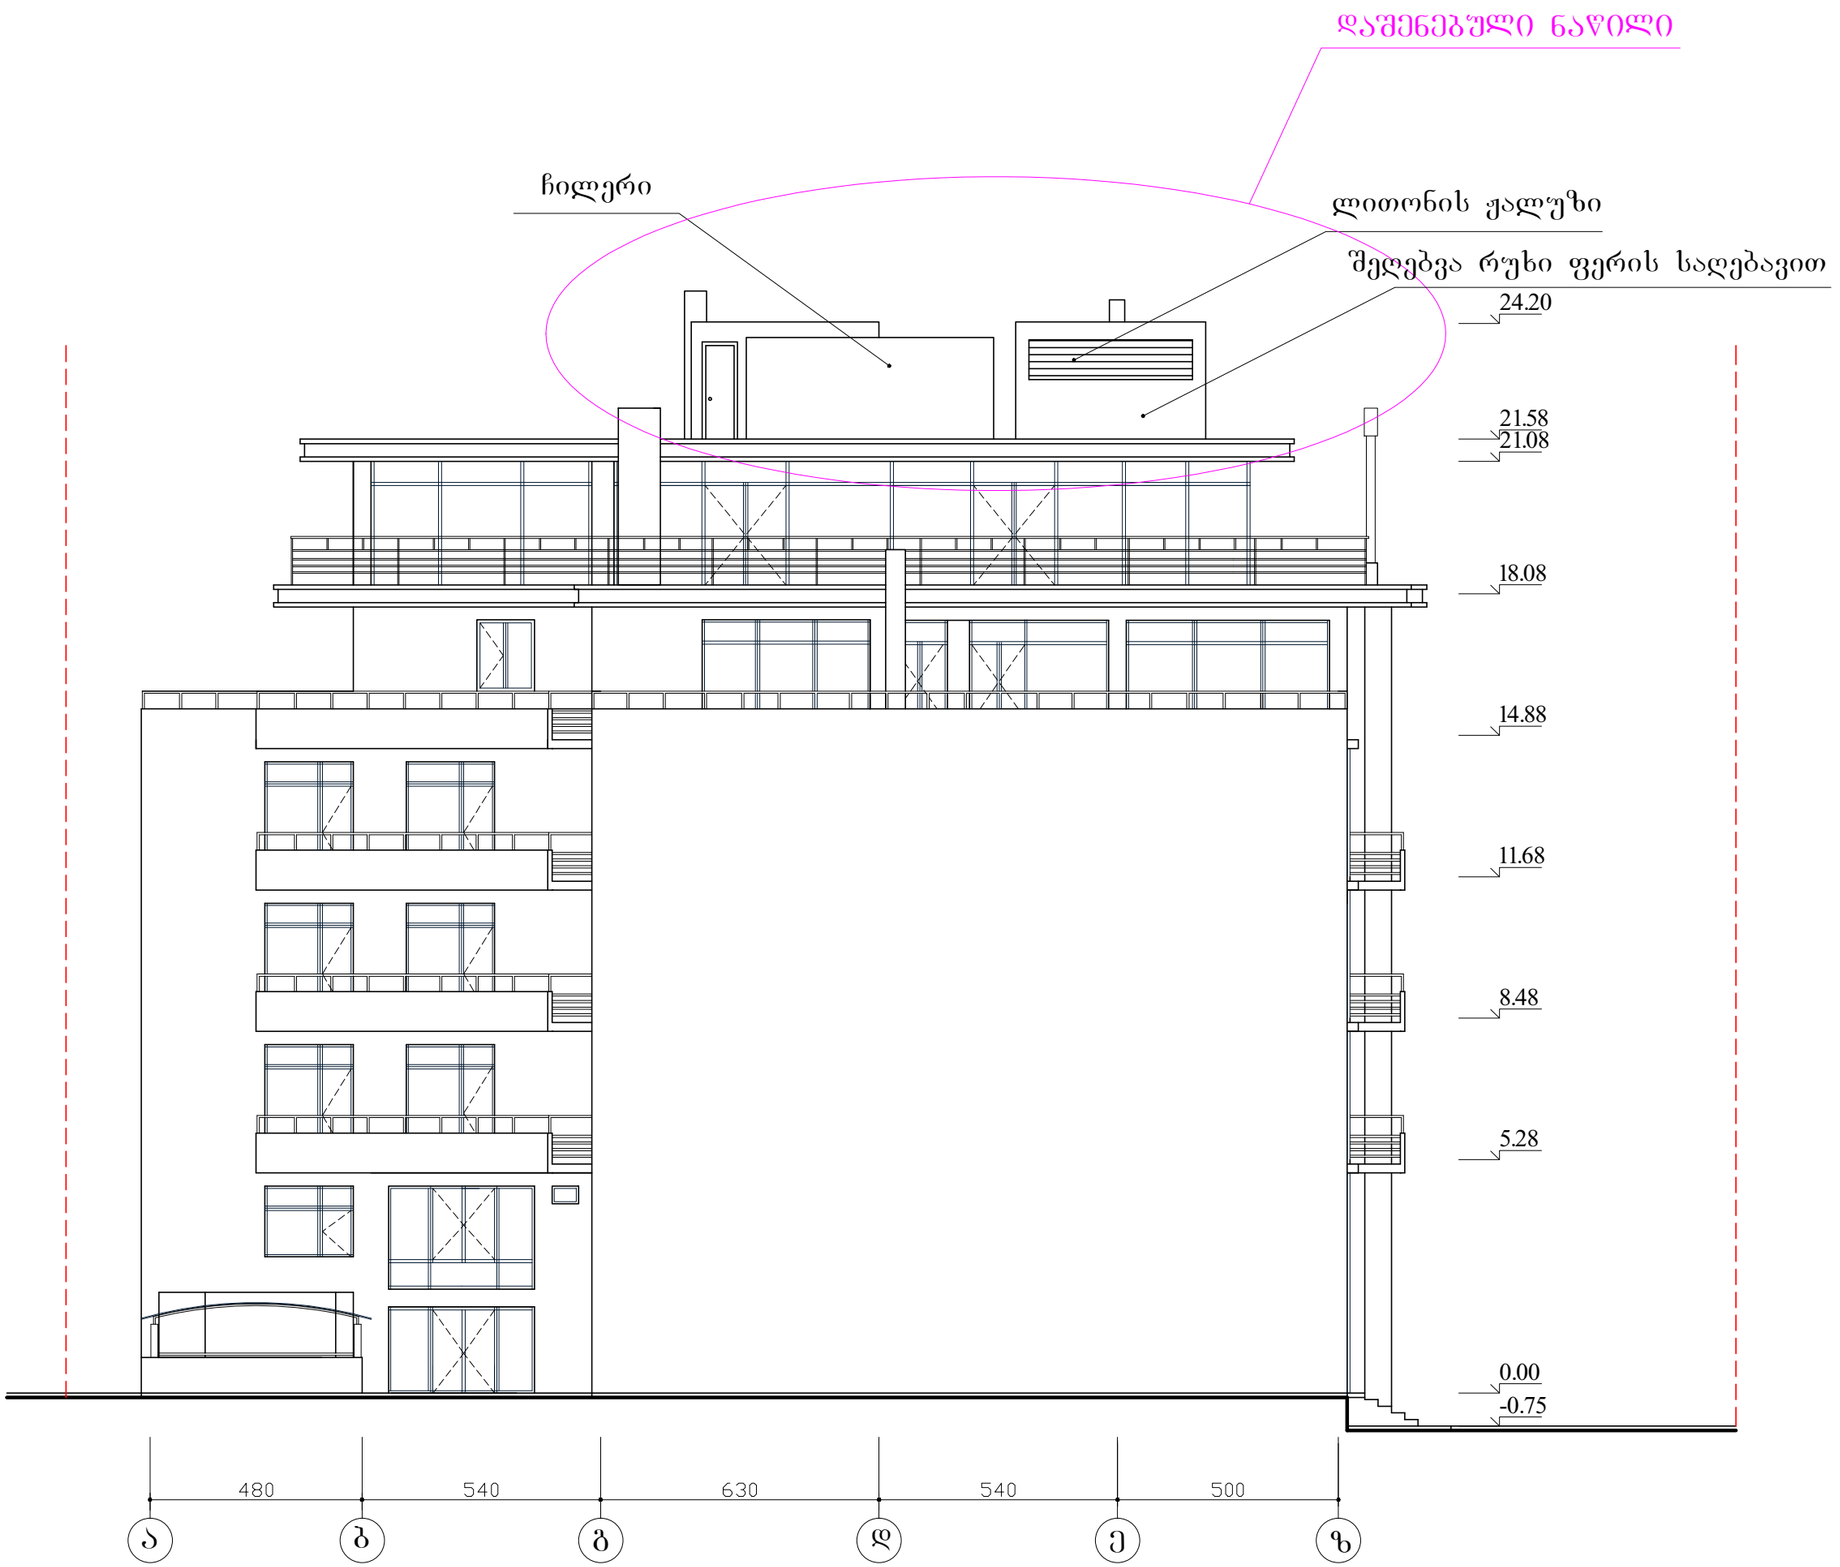

Parallel
Architecture & Design

შ.პ.ს. "პარალელი"
ქ. თბილისი, ძოწენიძის ქ.№5
ტელ: +995 77 455293
+995 99 174213
e-mail: parallelproject@yahoo.com

დირექტორი: გ. ბზეკალავა
დამკვეთი: თ. აჯაჯიშვილი
პრ. ავტორი: მ. ბუკიაშვილი

პროექტი:
საოფისე შენობა

მისამართი:
ალ.ყაზბეგის გამზ №34

ქმედება:
რეკონსტრუქცია

ფაილის დასახელება:
PROJECT.dwg

საკადასტრო კოდი:
01.14.03.040.234

სიტუაციური სქემა:

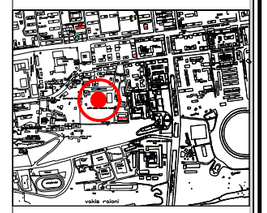

განმარტება:

რეკონსტრუქცია მიზნად ისახავს ალ. ყაზბეგის 34-ში, არსებულ საოფისე შენობის ბრტყელ გადახურვაზე გათბობა-ვენტილაციის დანადგარების განთავსებას. ასევე მათთვის განკუთვნილი სათავსოსა და ლიფტის სამანქანო განყოფილების დამენებას.

ფასადი 1-6 ღერძებში (საპროექტო)

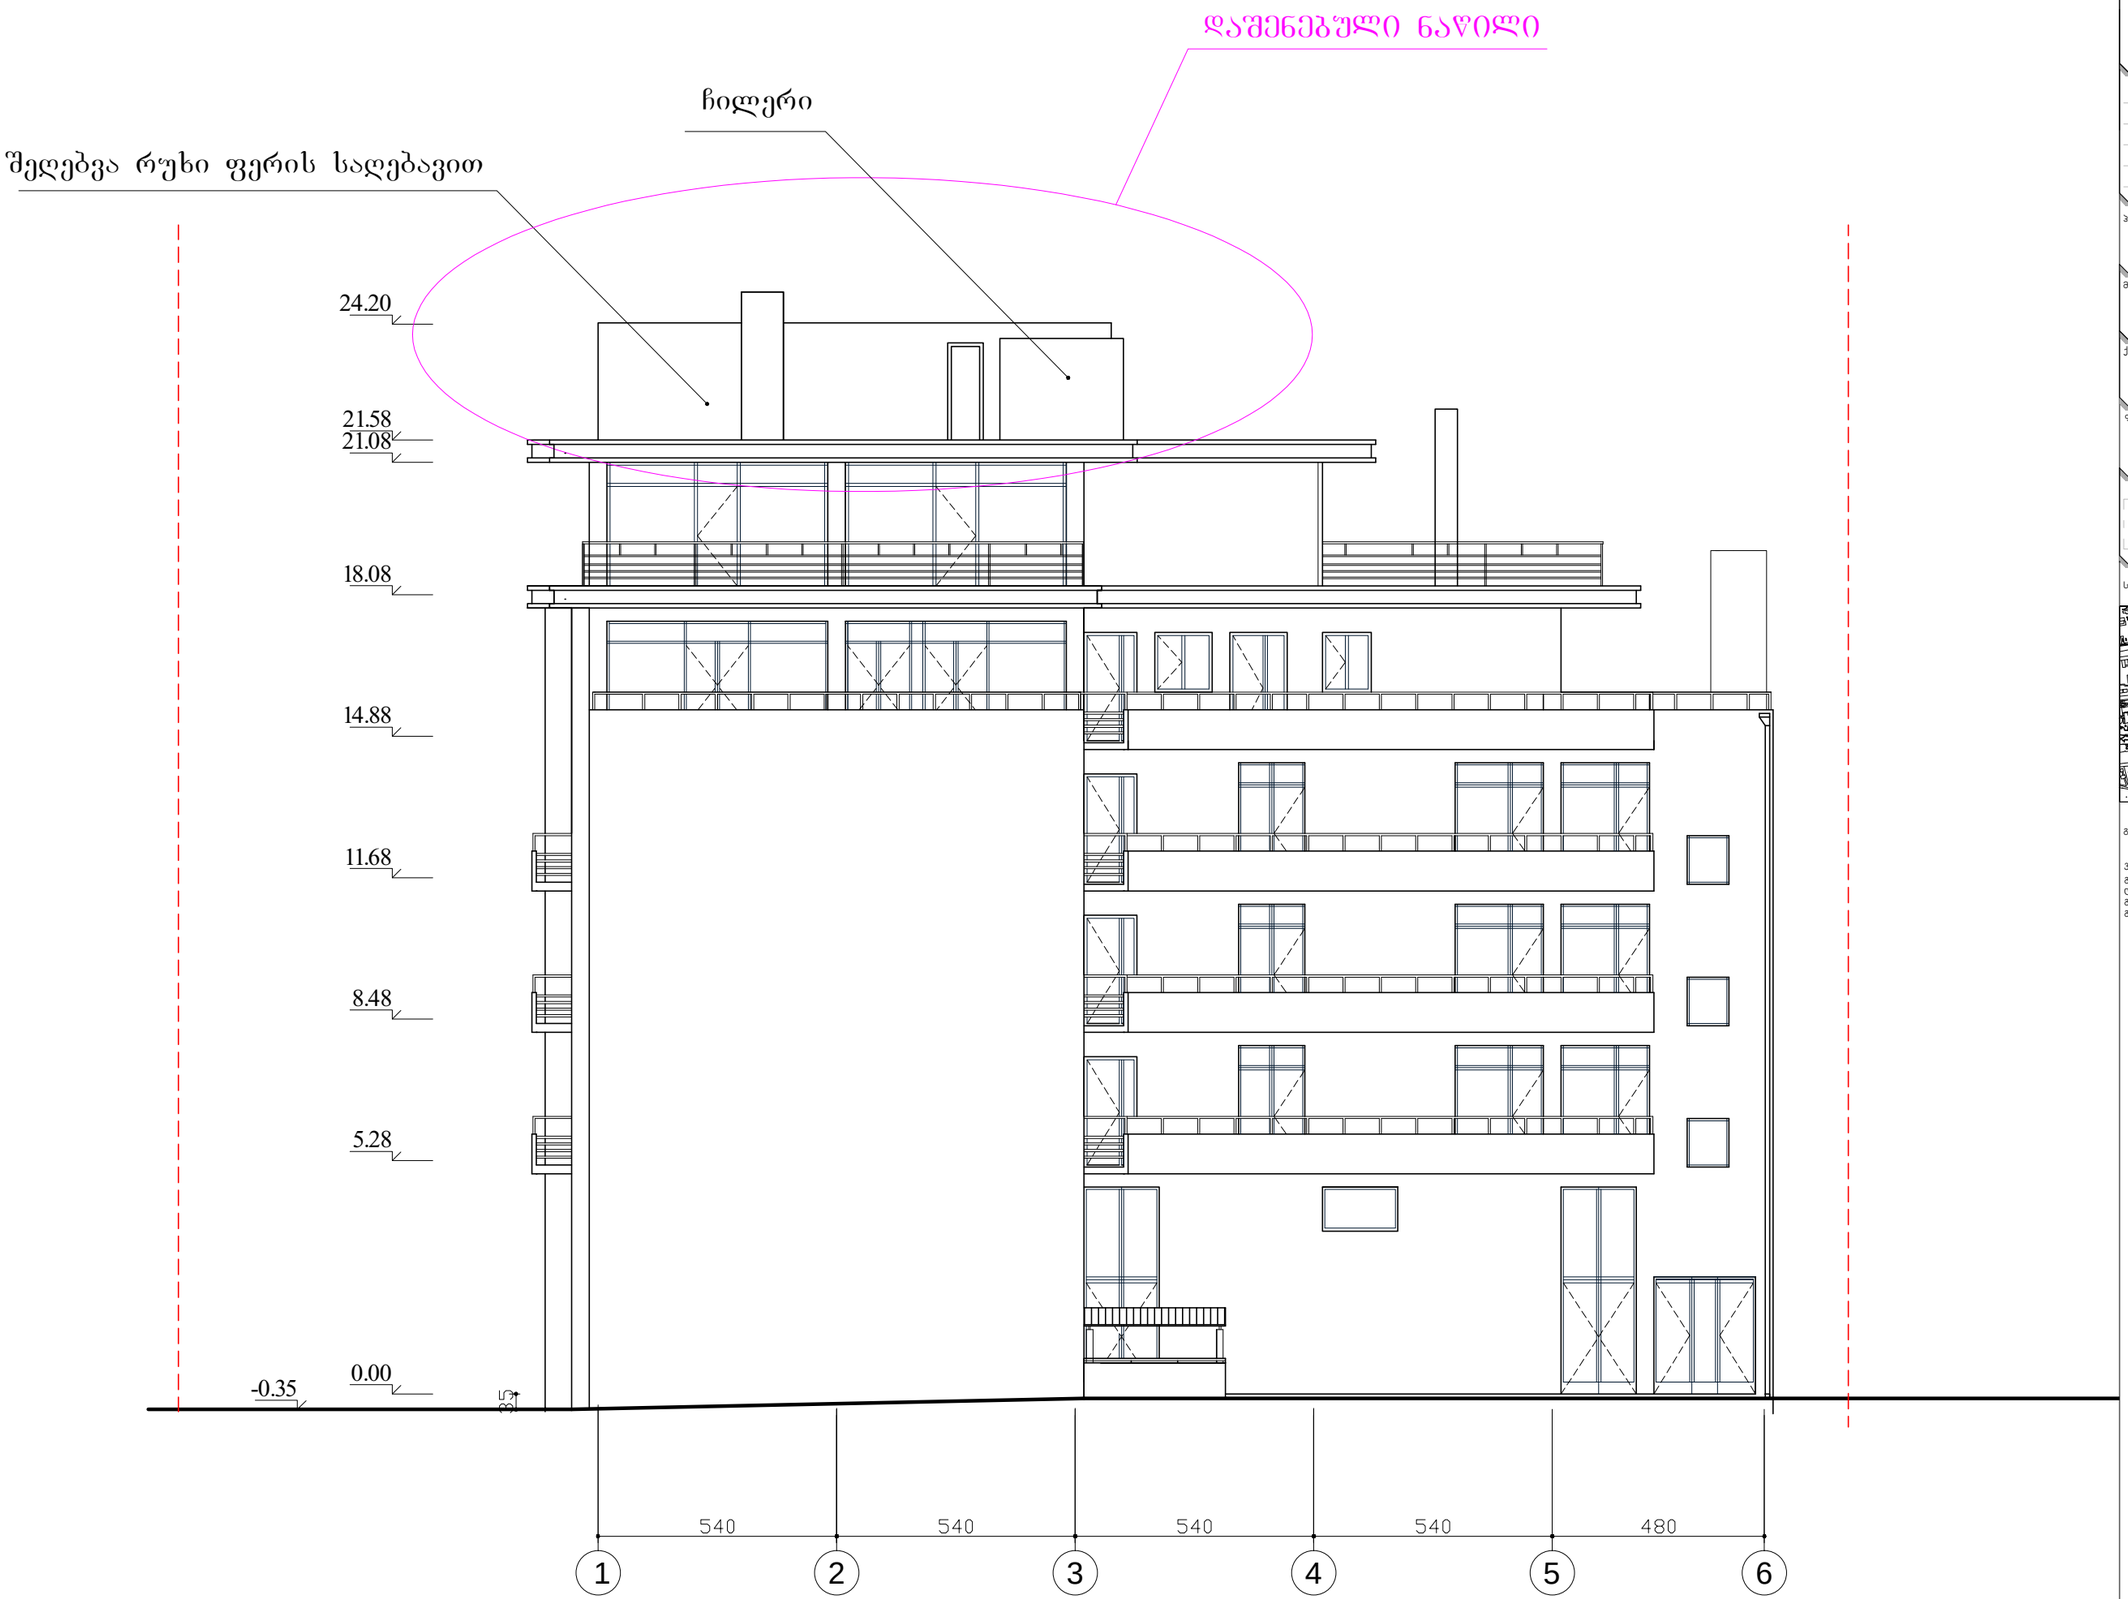

Parallel
Architecture & Design

შ.პ.ს. "პარალელი"
ქ. თბილისი, ძონწნიძის ქ.№5
ტელ: +995 77 455293
+995 99 174213
e-mail: parallelproject@yahoo.com

დირექტორი: გ. ბზეკალავა
დამკვეთი: თ. ჯაჭაჭიშვილი
პრ. ავტორი: მ. ბუკიაშვილი

პროექტი:
საოფისე შენობა

მისამართი:
ალ.ყაზბეგის გამზ №34

ქმედება:
რეკონსტრუქცია

ფაილის დასახელება:
PROJECT.dwg

საკადასტრო კოდი:
01.14.03.040.234

სიტუაციური სქემა:

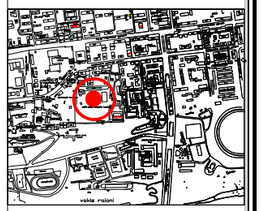

განმარტება:

რეკონსტრუქცია მიზნად ისახავს ალ. ყაზბეგის 34-ში, არსებული საოფისე შენობის ბრტყელ გადახერვაზე გათბობა-ვენტილაციის დანადგარების განთავსებას, ასევე მათთვის განკუთვნილი სათავსოსა და ლიფტის სამანქანო განყოფილების დამენებას.