# გეგმა 18.08 ნიშნულზე (არსებული)

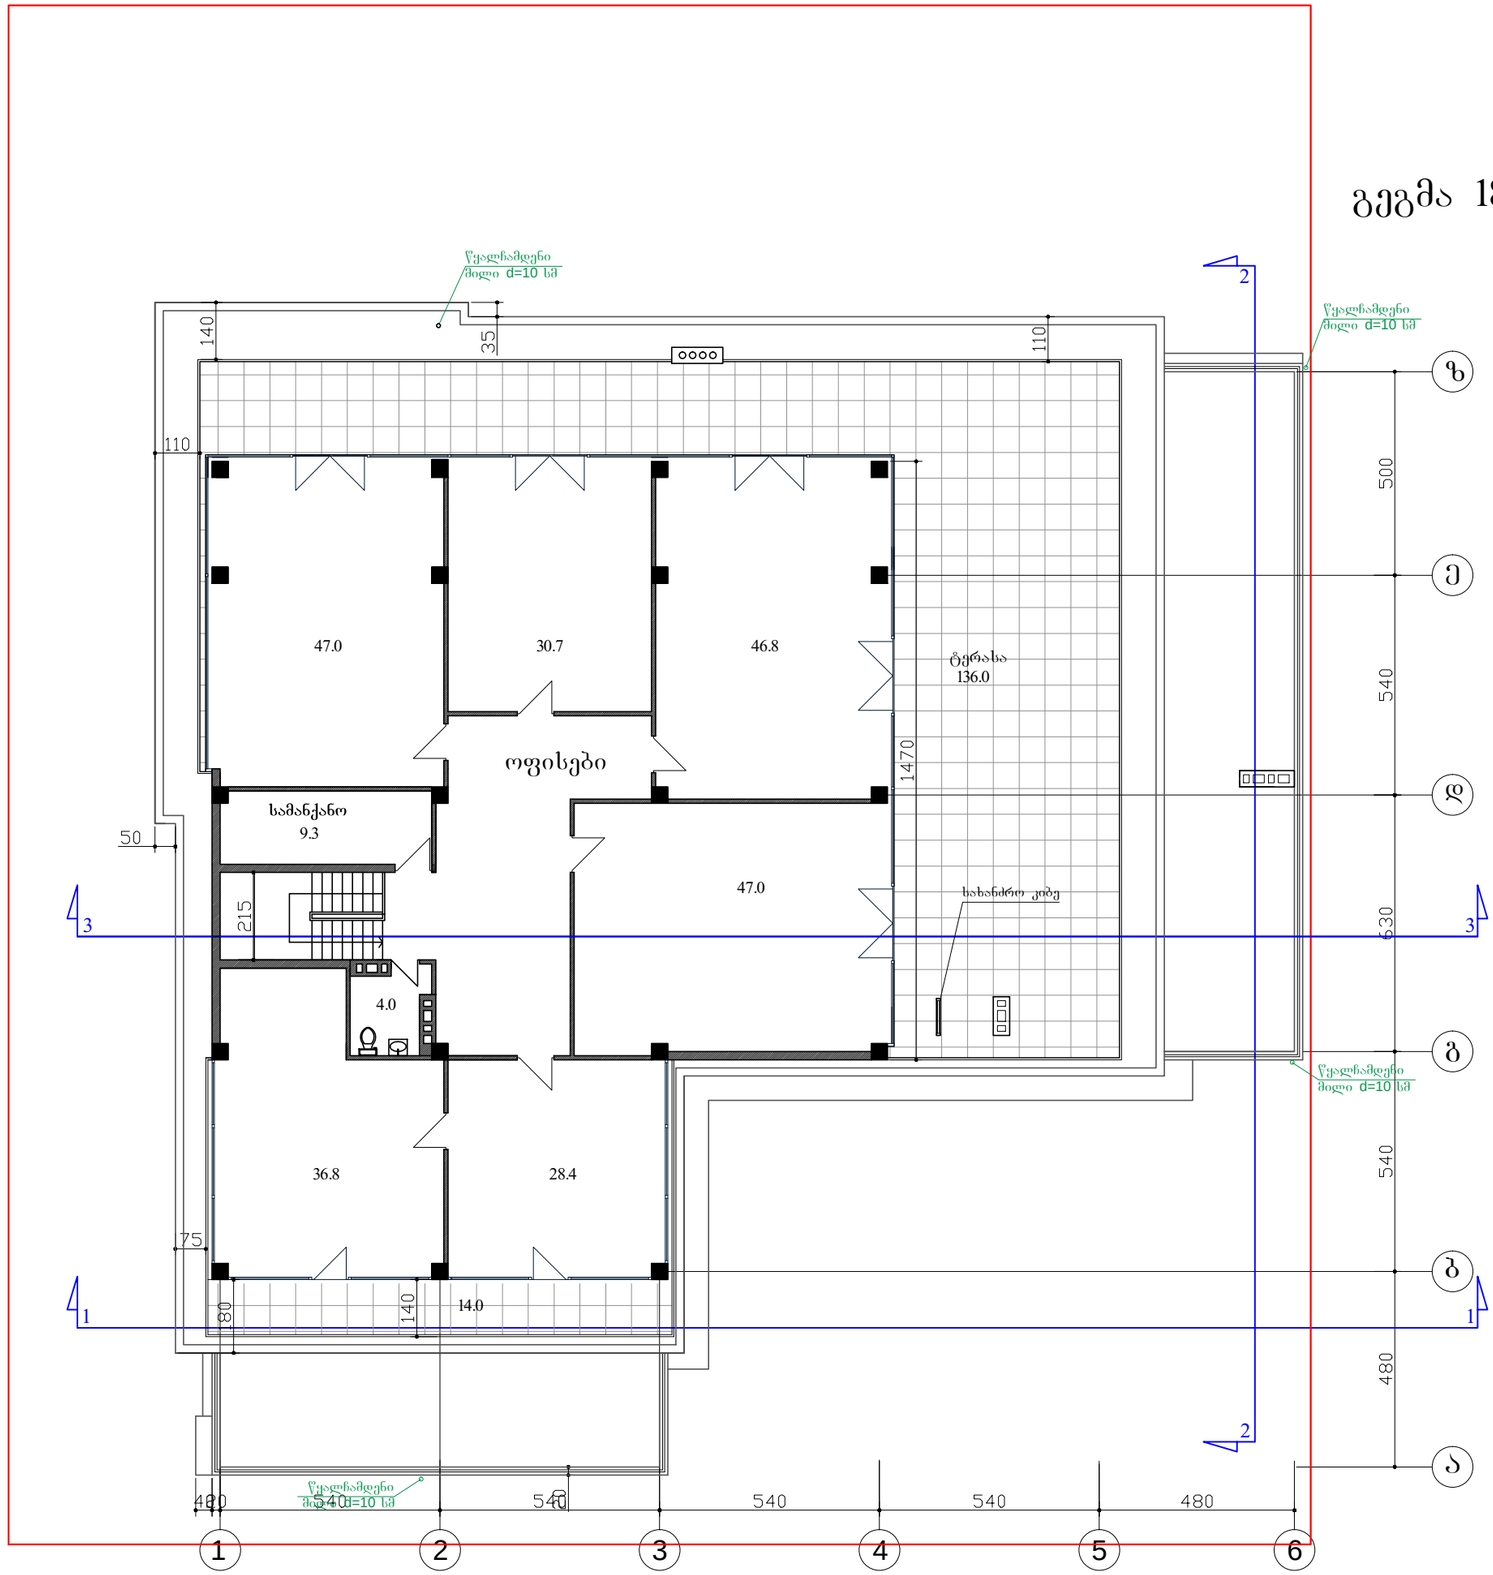



Parallel
Architecture & Design

შ.პ.ს. "პარალელი"
ქ. თბილისი, ძოწენიძის ქ.№5
ტელ: +995 77 455293
+995 99 174213
e-mail: parallelproject@yahoo.com

დირექტორი: გ. ბზეკალავა
დამკვეთი: თ. აჯაჯიშვილი
პრ. ავტორი: მ. ბუღიაშვილი


პროექტი:
საოფისე შენობა

მისამართი:
ალ.ყაზბეგის გამზ №34

ქმედება:
რეკონსტრუქცია

ფაილის დასახელება:
**PROJECT.dwg**

საკადასტრო კოდი:
01.14.03.040.234

სიტუაციური სქემა:

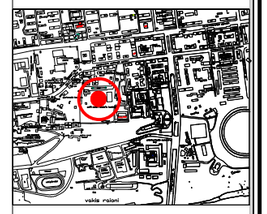

განმარტება:

რეკონსტრუქცია მიზნად ისახავს ალ. ყაზბეგის 34-ში, არსებულ საოფისე შენობის ბრტყელ გადახურვაზე გათბობა-ვენტილაციის დანადგარების განთავსებას, ასევე მათთვის განკუთვნილი სათავსოსა და ლიფტის სამანქანო განყოფილების დამატებას.

# გადახურვის გეგმა (არსებული)

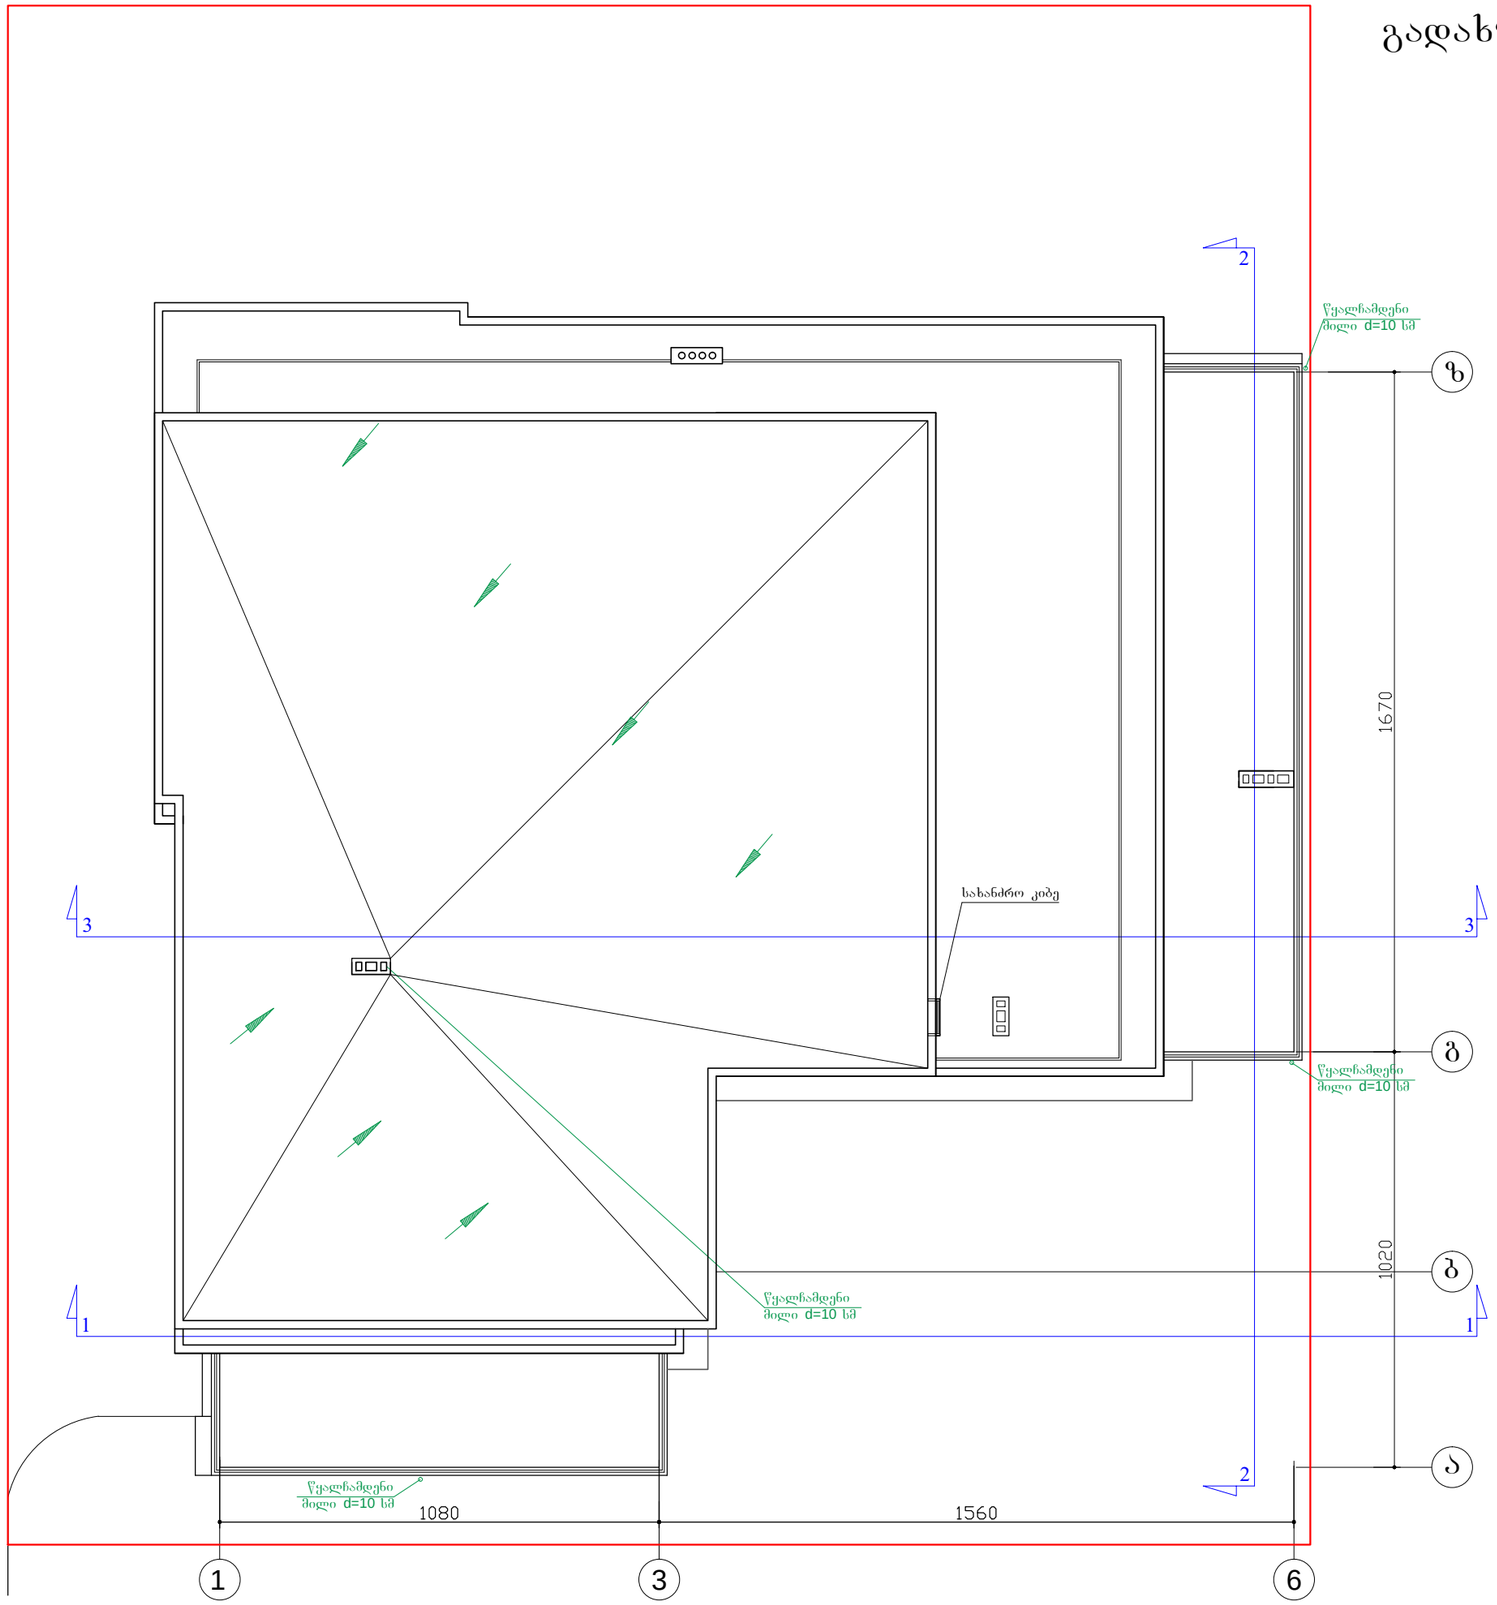



Parallel
Architecture & Design

შ.პ.ს. "პარალელი"
ქ. თბილისი, ძონწნიძის ქ.№5
ტელ: +995 77 455293
+995 99 174213
e-mail: parallelproject@yahoo.com

დირექტორი: გ. ბზეკალავა
დამკვეთი: თ. აჯაჯიშვილი
პრ. ავტორი: მ. ბუკიაშვილი


პროექტი:

საოფისე შენობა

მისამართი:

ალ.ყაზბეგის გამზ №34

ქმედება:

რეკონსტრუქცია

ფაილის დასახელება :

**PROJECT.dwg**

საკადასტრო კოდი:

01.14.03.040.234

სიტუაციური სქემა:

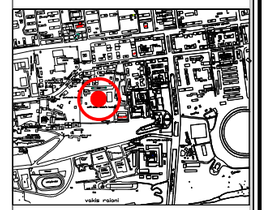

განმარტება:

რეკონსტრუქცია მიზნად ისახავს ალ. ყაზბეგის 34-ში, არსებულ საოფისე შენობის ბრიტყელ გადახურვაზე გათბობა-ვენტილაციის დანადგარების განთავსებას, ასევე მათთვის განკუთვნილი სათავსოსა და ლიფტის სამანქანო განყოფილების დამენებას.

# სახურავის გეგმა გათბობა-კონდიცირების მილგაყვანილობის და დანადგარების დატანით. (საპროექტო)

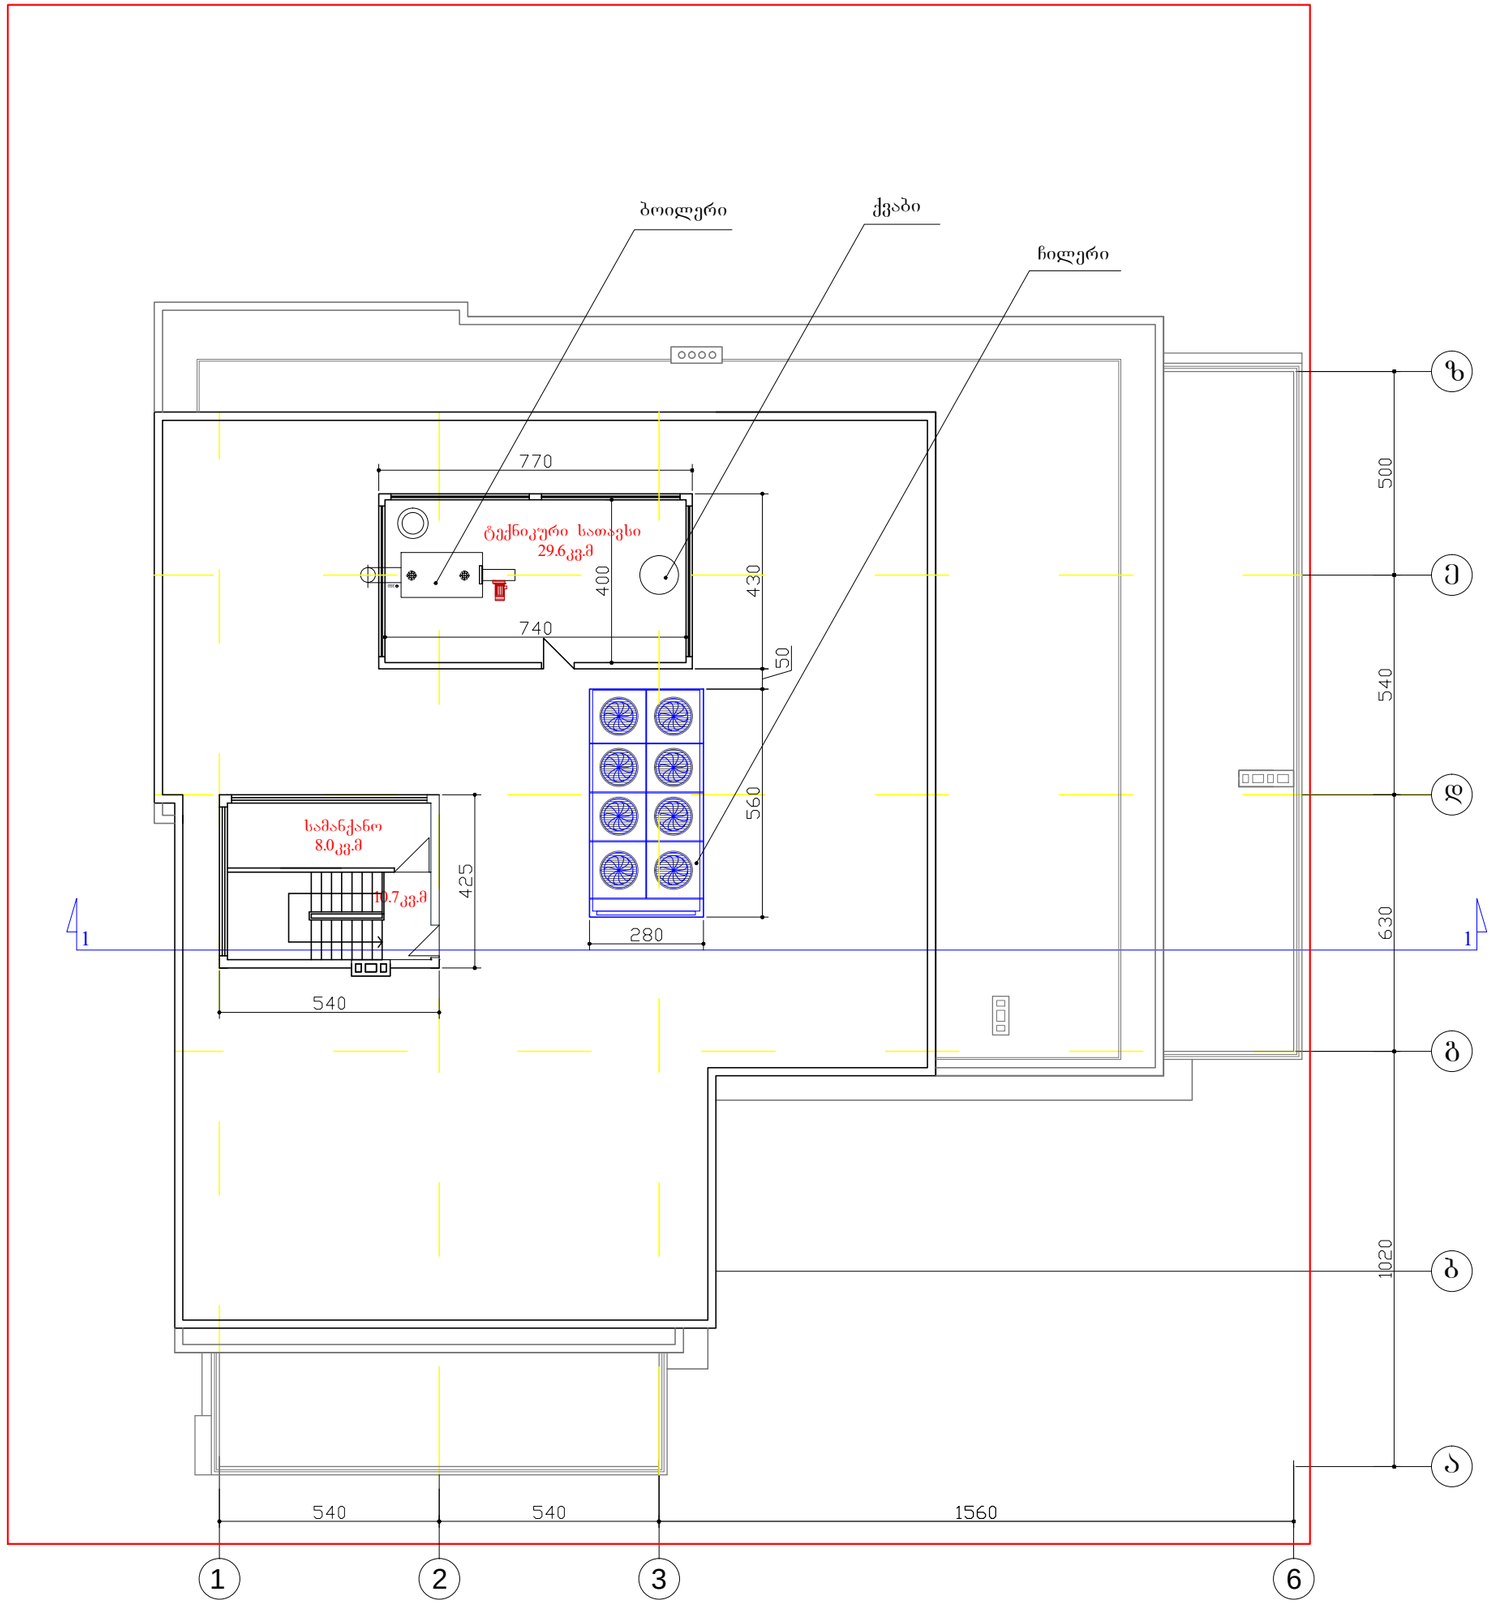



Parallel
Architecture & Design

შ.პ.ს. "პარალელი"
ქ. თბილისი, ძონწნიძის ქ.№5
ტელ: +995 77 455293
+995 99 174213
e-mail: parallelproject@yahoo.com


| | |
|---|---|
| დირექტორი: | გ. ბზეკალავა |
| დამკვეთი: | თ. აჯაჯიშვილი |
| პრ. ავტორი: | მ. ბუკიაშვილი |

პროექტი:

საოფისე შენობა

მისამართი:

ალ.ყაზბეგის გამზ №34

ქმედება:

რეკონსტრუქცია

ფაილის დასახელება:

**PROJECT.dwg**

საკადასტრო კოდი:

01.14.03.040.234

სიტუაციური სქემა:

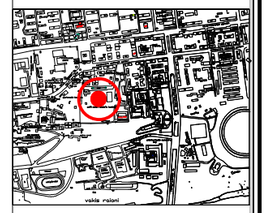

განმარტება:

რეკონსტრუქცია მიზნად ისახავს ალ. ყაზბეგის 34-ში, არსებულ საოფისე შენობის ბრწყინვალე გადახურვაზე გათბობა-ვენტილაციის დანადგარების განთავსებას, ასევე მათთვის გაწყვეტილი სათავსოსა და ლიფტის სამანქანო განფოფილების დამენებას.

# გადახურვის გეგმა (საპროექტო)

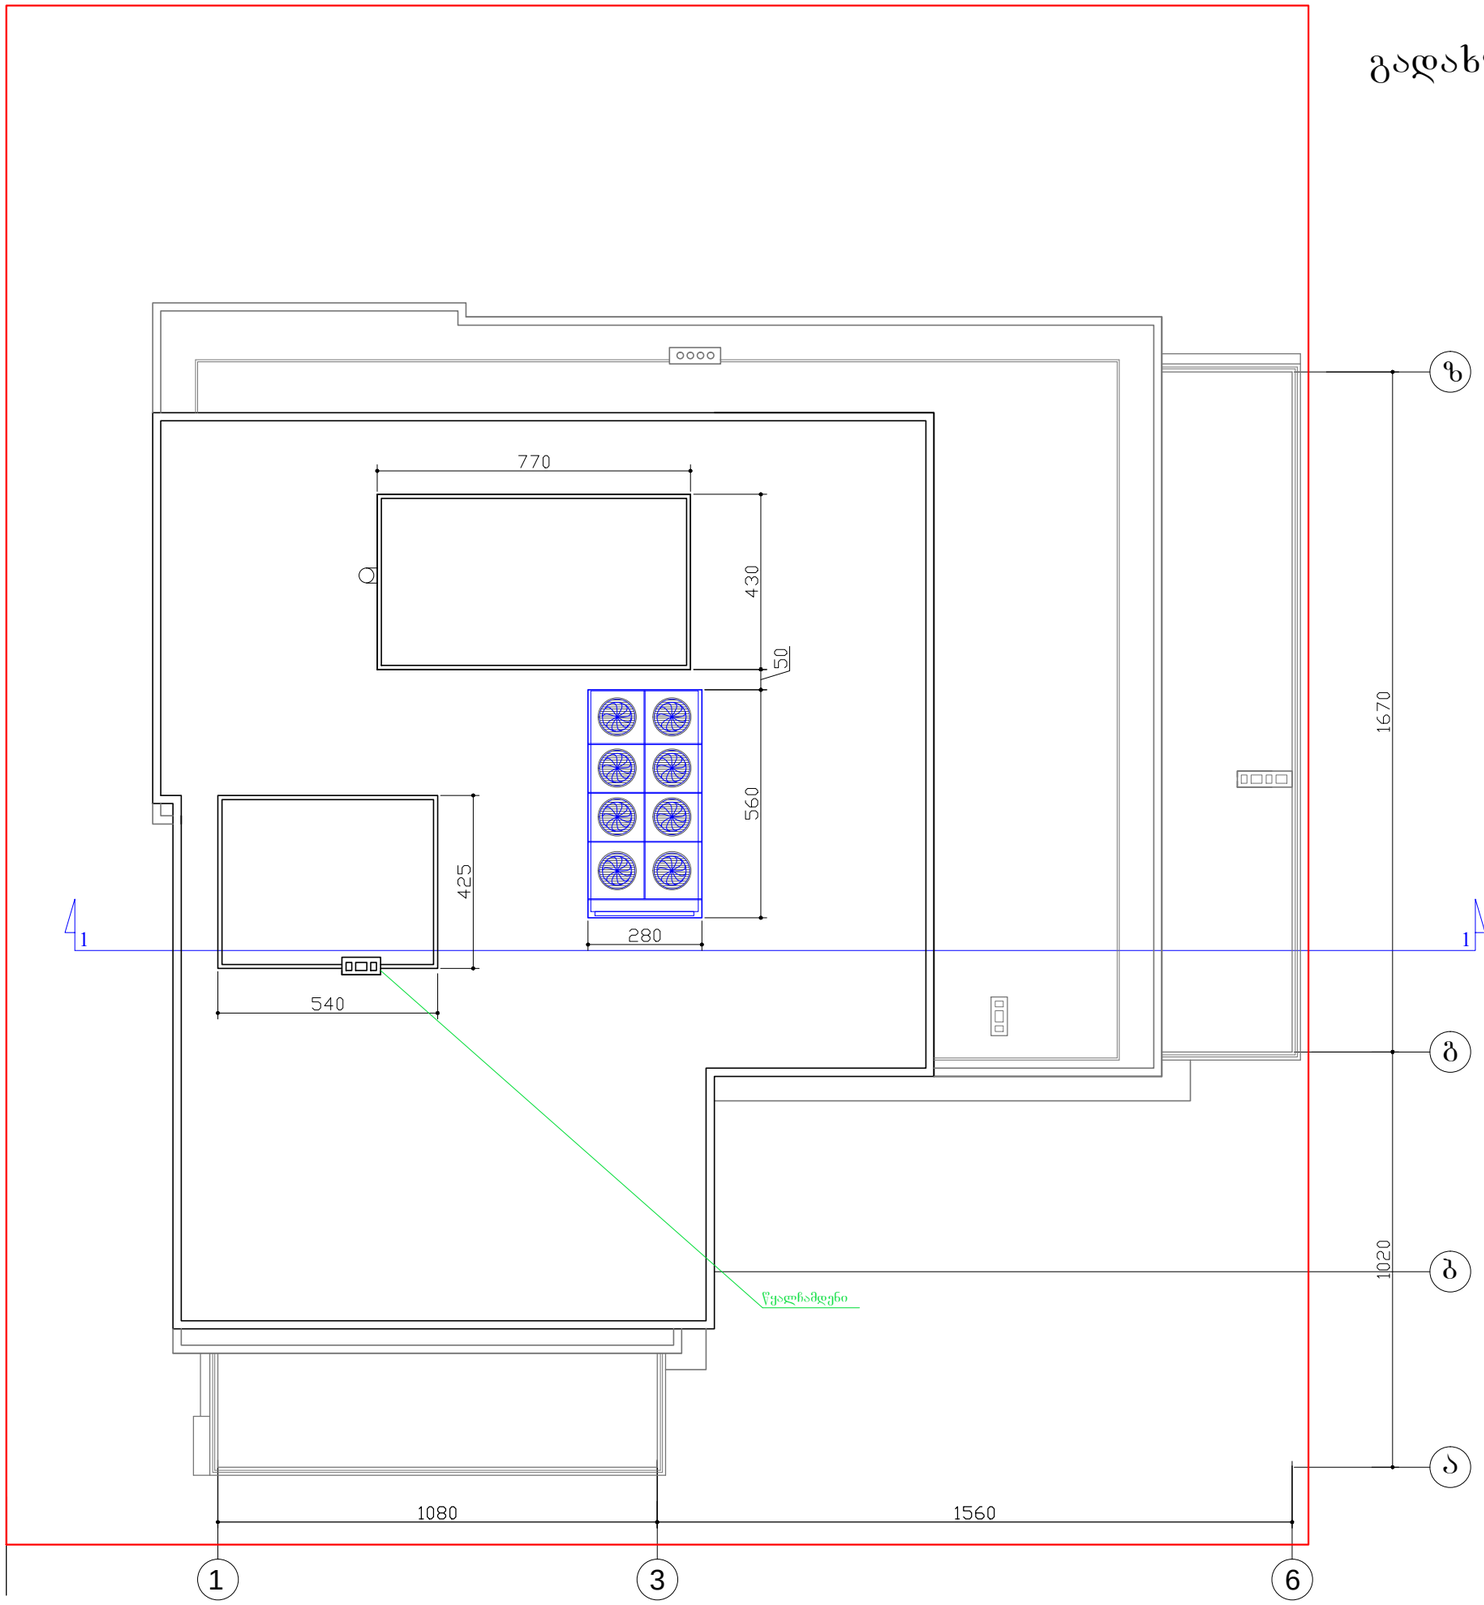



Parallel
Architecture & Design

შ.პ.ს. "პარალელი"
ქ. თბილისი, ძონწიძის ქ.№5
ტელ: +995 77 455293
+995 99 174213
e-mail: parallelproject@yahoo.com

დირექტორი: გ. ბზეკალავა
დამკვეთი: თ. აჯაჯიშვილი
პრ. ავტორი: მ. ბუკიაშვილი


პროექტი:

საოფისე შენობა

მისამართი:

ალ.ყაზბეგის გამზ №34

ქმედება:

რეკონსტრუქცია

ფაილის დასახელება:

**PROJECT.dwg**

საკადასტრო კოდი:

01.14.03.040.234

სიტუაციური სქემა:

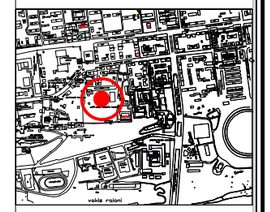

განმარტება:

რეკონსტრუქცია მიზნად ისახავს ალ. ყაზბეგის 34-ში, არსებულ საოფისე შენობის ბრტყელ გადახერვაზე გათბობა-ვენტილაციის დანადგარების განთავსებას. ასევე მათთვის განკუთვნილი სათავსოსა და ლიფტის სამანქანო განყოფილების დამენებას.