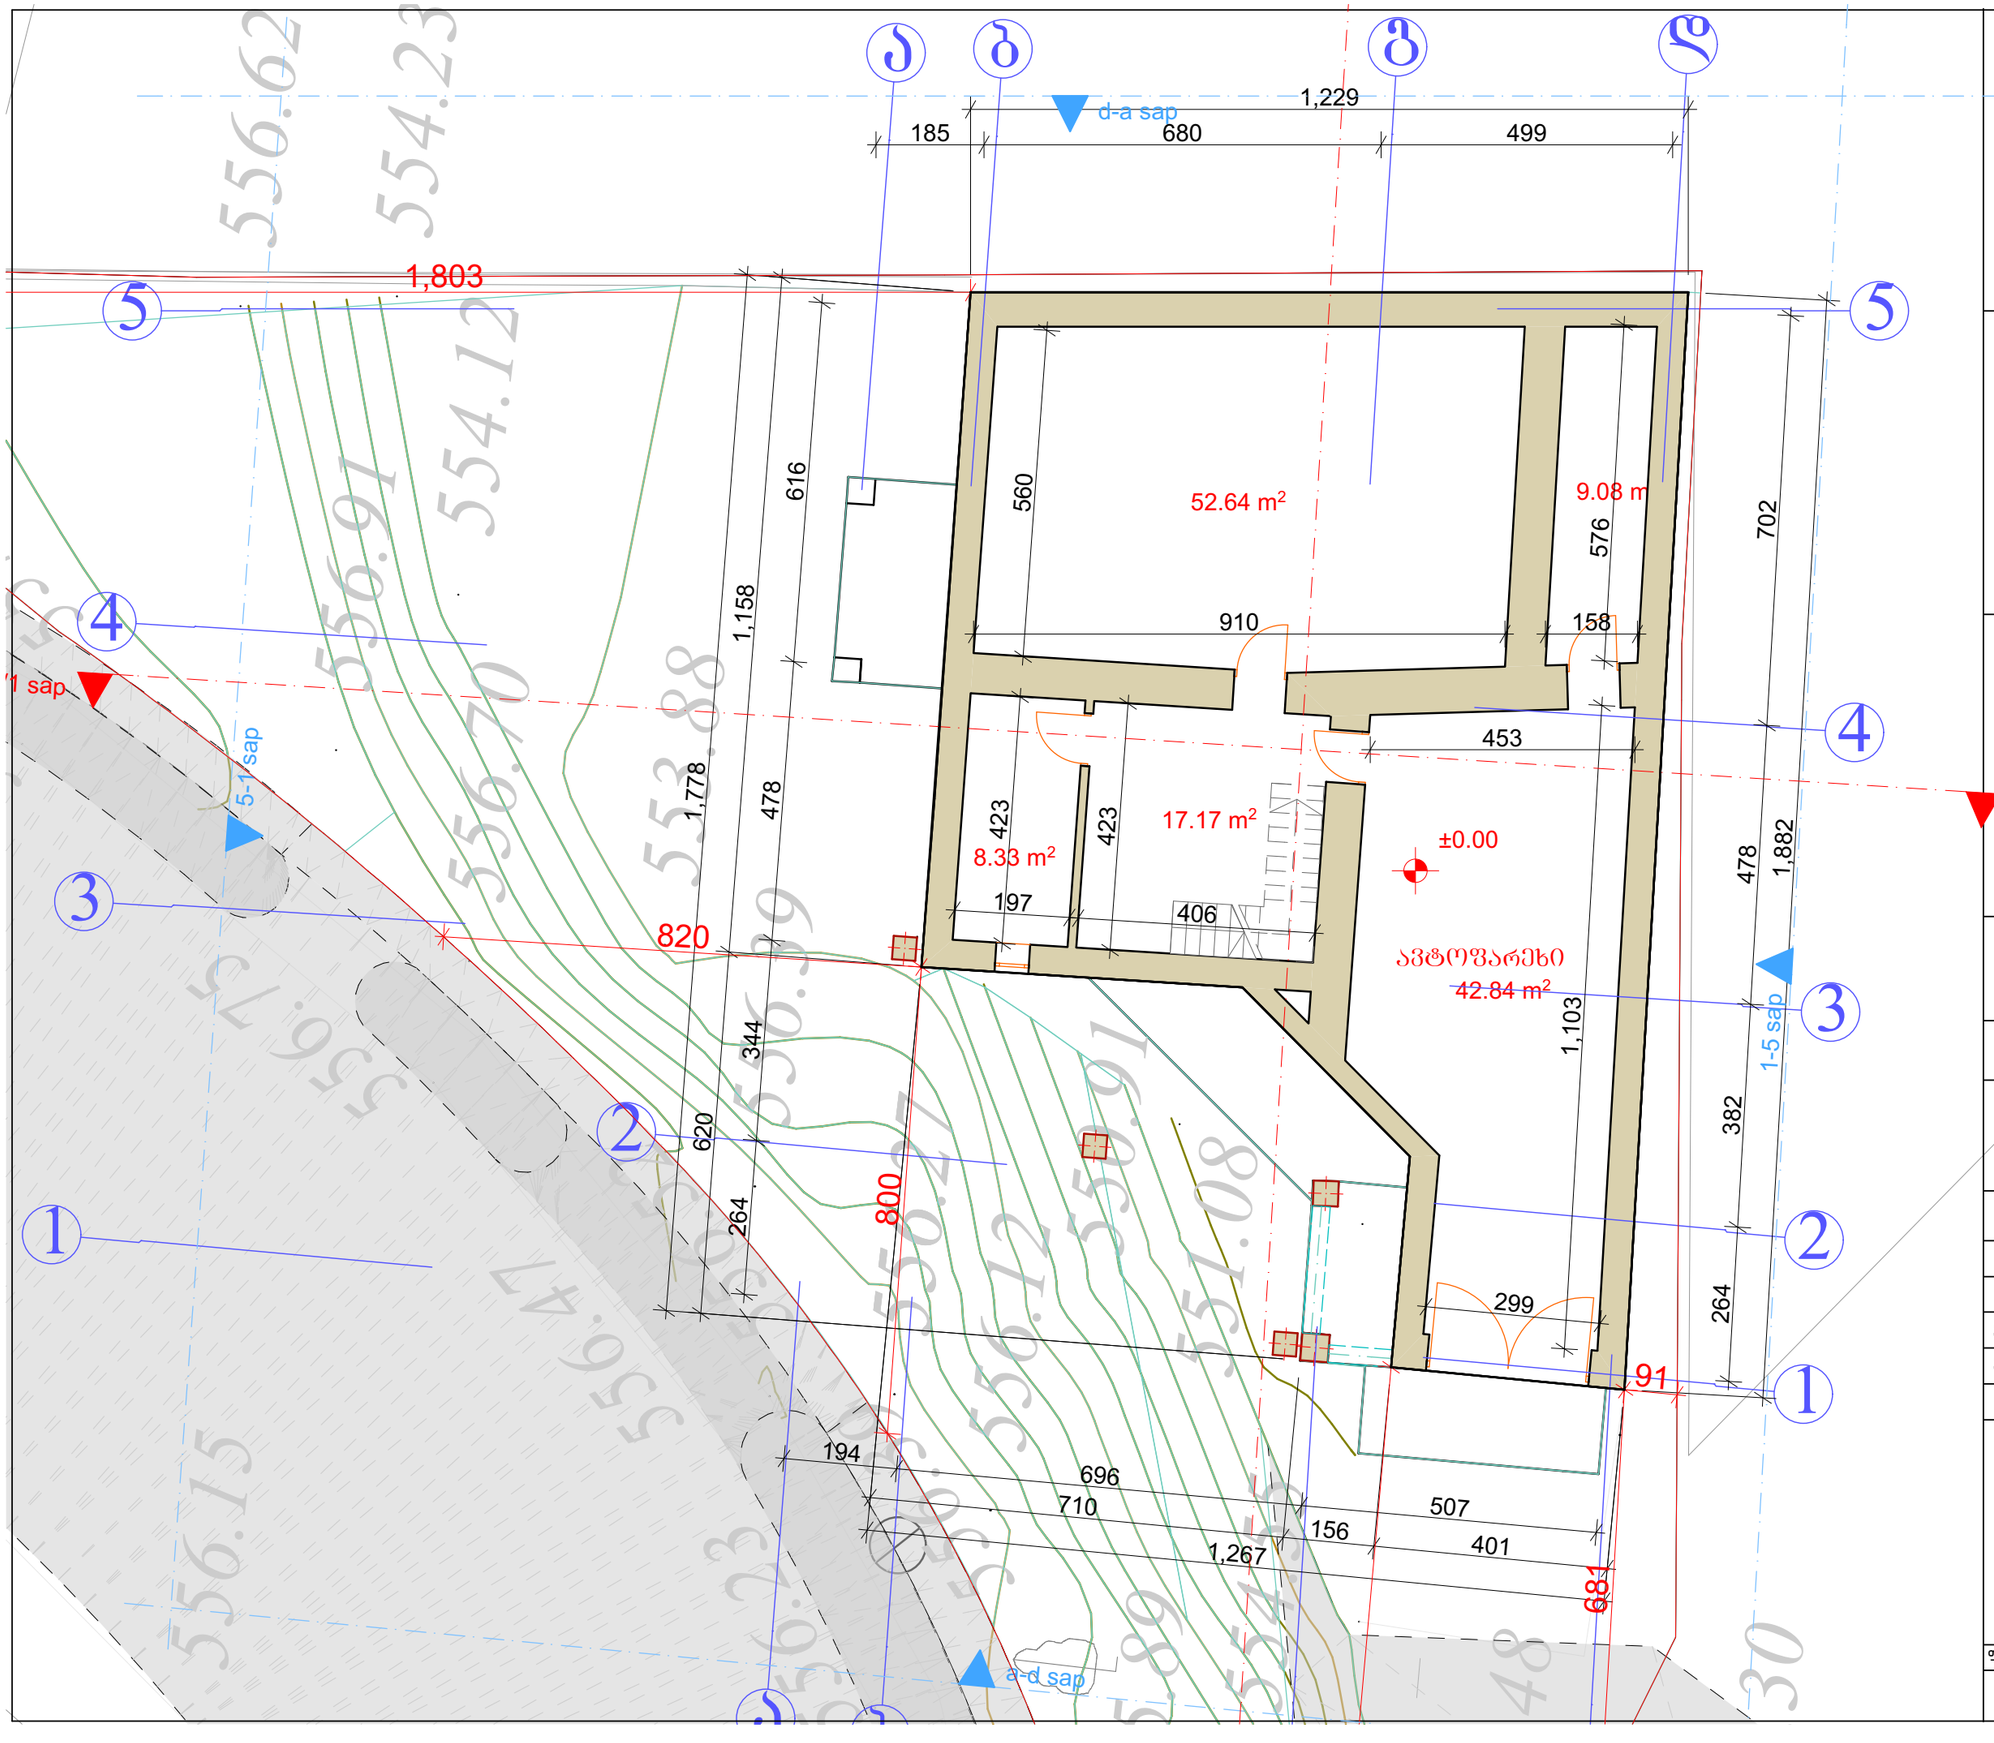


შენიშვნა:

პირობითი აღნიშვნები:

საკადასტრო საზღვარი

ექსპლიკაცია:

ნახაზის დასახელება:

საპროექტო
ბეგმა ნიშნულზე +0.00

დამკვეთი
სენზორი ხორბალაძე

ობიექტის დასახელება:


ინდივიდუალური ერთბინიანი
საცხოვრებელი სახლი

მისამართი	ქ. თბილისი, ფერდოზი ნუცუბიძე, მხატვრის ქუჩა №23	
ტანამდებობა	ხელმოწერა	გვარი
დირექტორი		ვ.იობიძე
არქიტექტორი		ვ.იობიძე
არქიტექტორი		ლ.მასურაშვილი

NEW ARCH STUDIO

tel:
595658523

ფორმატი	მასშტაბი	ფურცელი	ფურცლები	თარიღი
A3		0	0	2017

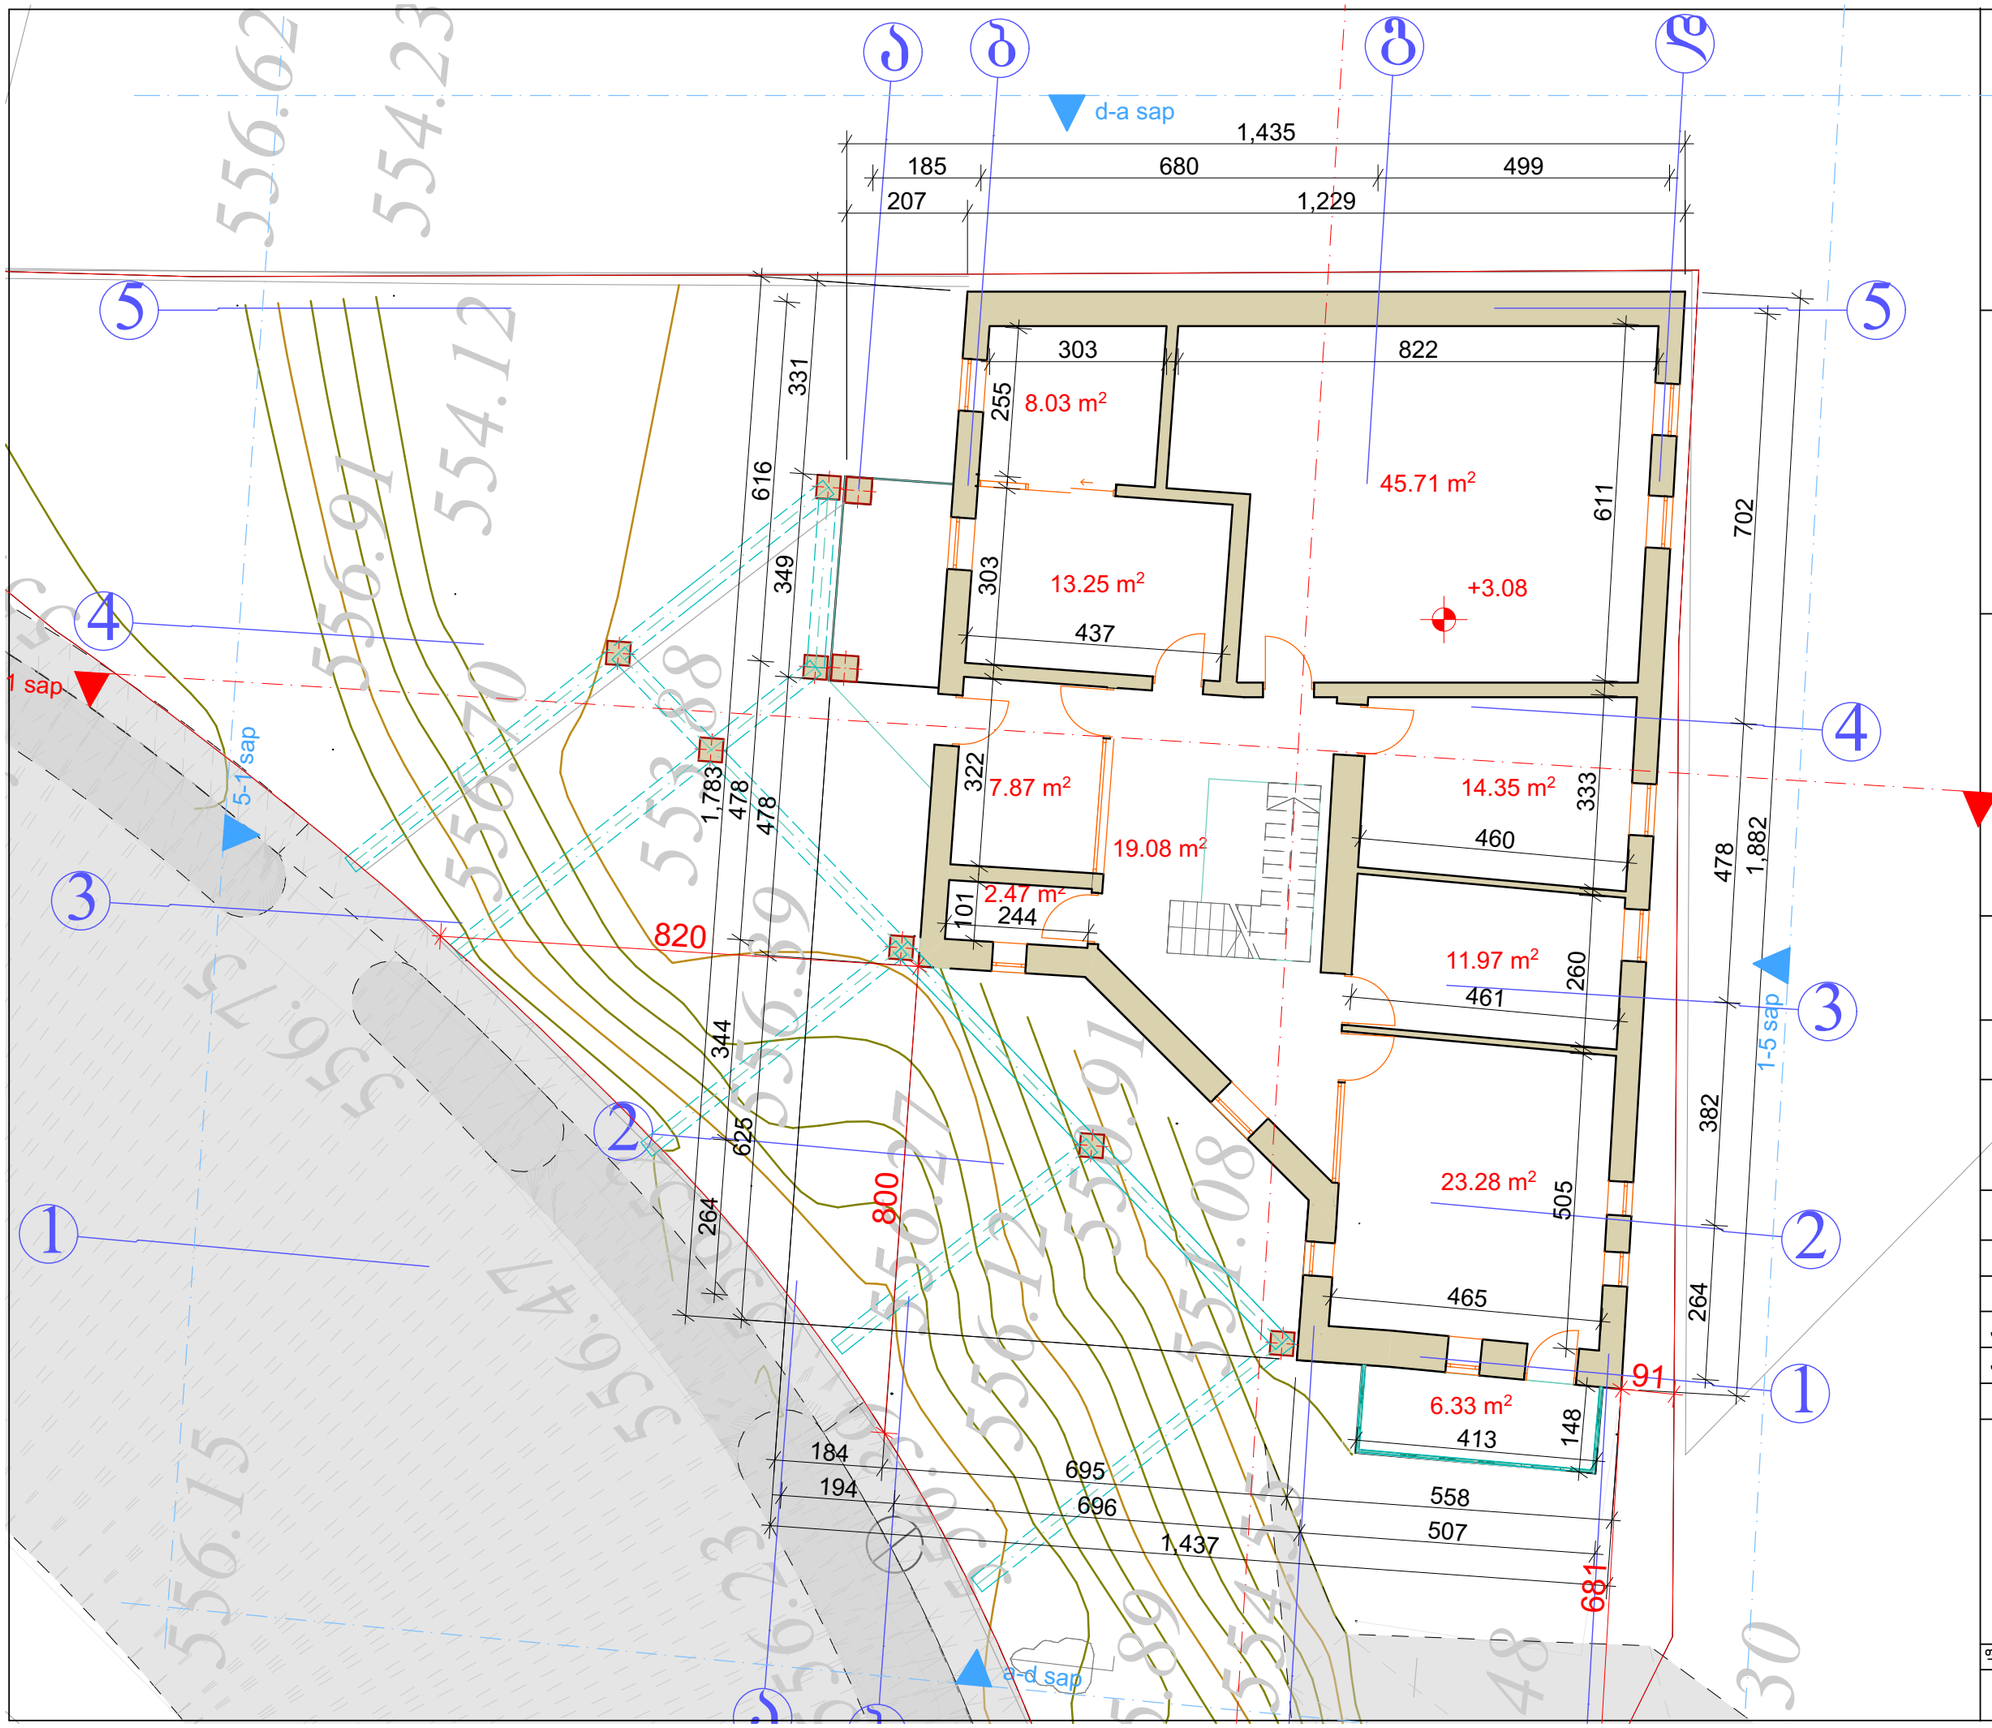

შენიშვნა:

პირობითი აღნიშვნები:

საკადასტრო საზღვარი

ექსპლიკაცია:

ნახაზის დასახელება:

საპროექტო
ბეგმა ნიშნულზე +3.08

დამკვეთი
სენზორი ხორბალაძე

ობიექტის დასახელება:


ინდივიდუალური ერთბინიანი
საცხოვრებელი სახლი

მისამართი	ქ. თბილისი, ფერდობი ნუცუბიძე, მხატვრის ქუჩა №23	
ტანამდებობა	ხელმოწერა	გვარი
დირექტორი		ვ.იობიძე
არქიტექტორი		ვ.იობიძე
არქიტექტორი		ლ.მასურაშვილი

NEW ARCH STUDIO

tel:
595658523

ფორმატი	მასშტაბი	ფურცელი	ფურცლები	თარიღი
A3		0	0	2017

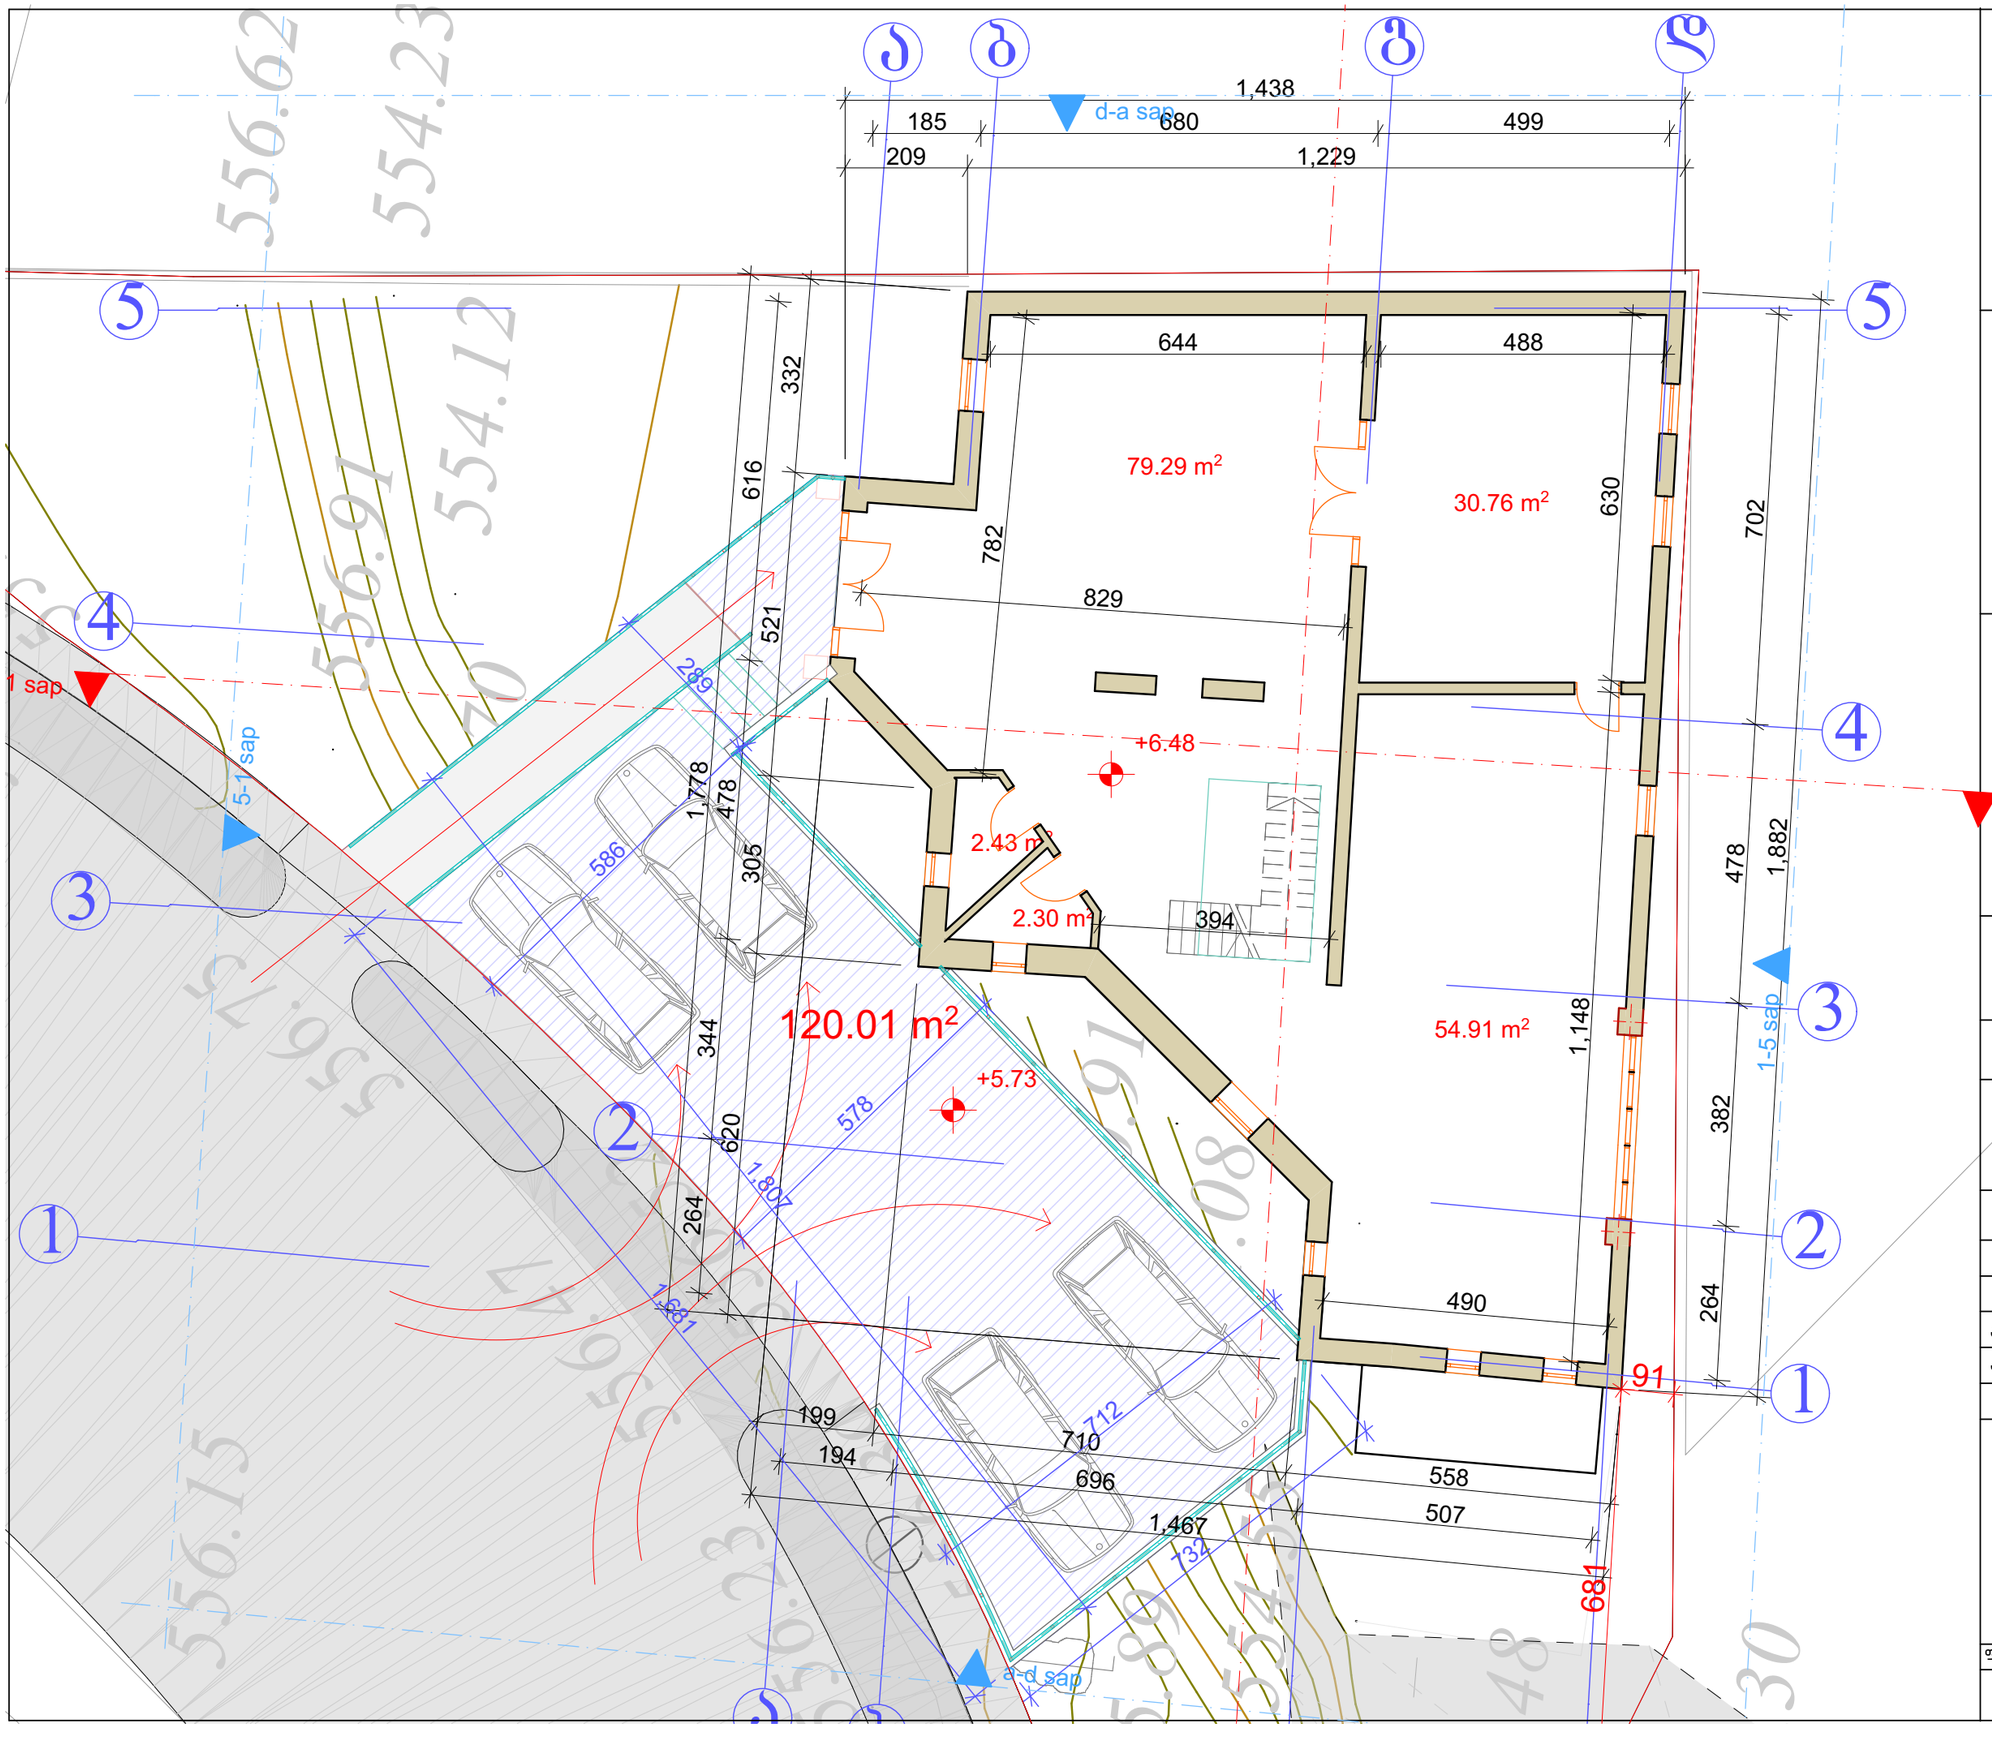

შენიშვნა:

პირობითი აღნიშვნები:

საკადასტრო საზღვარი

ექსპლიკაცია:

ნახაზის დასახელება:

საპროექტო
ბეგმა ნიშნულზე +6.48 (+5.73)

დამკვეთი
სენზორი ხორბალაძე

ობიექტის დასახელება:


ინდივიდუალური ერთბინიანი
საცხოვრებელი სახლი

მისამართი	ქ. თბილისი, ფერდობი ნუცუბიძე, მხატვრის ქუჩა №23	
ტანამდებობა	ხელმოწერა	გვარი
დირექტორი		ვ.იობიძე
არქიტექტორი		ვ.იობიძე
არქიტექტორი		ლ.მასურაშვილი

NEW ARCH STUDIO

tel:
595658523

ფორმატი	მასშტაბი	ფურცელი	ფურცლები	თარიღი
A3		0	0	2017

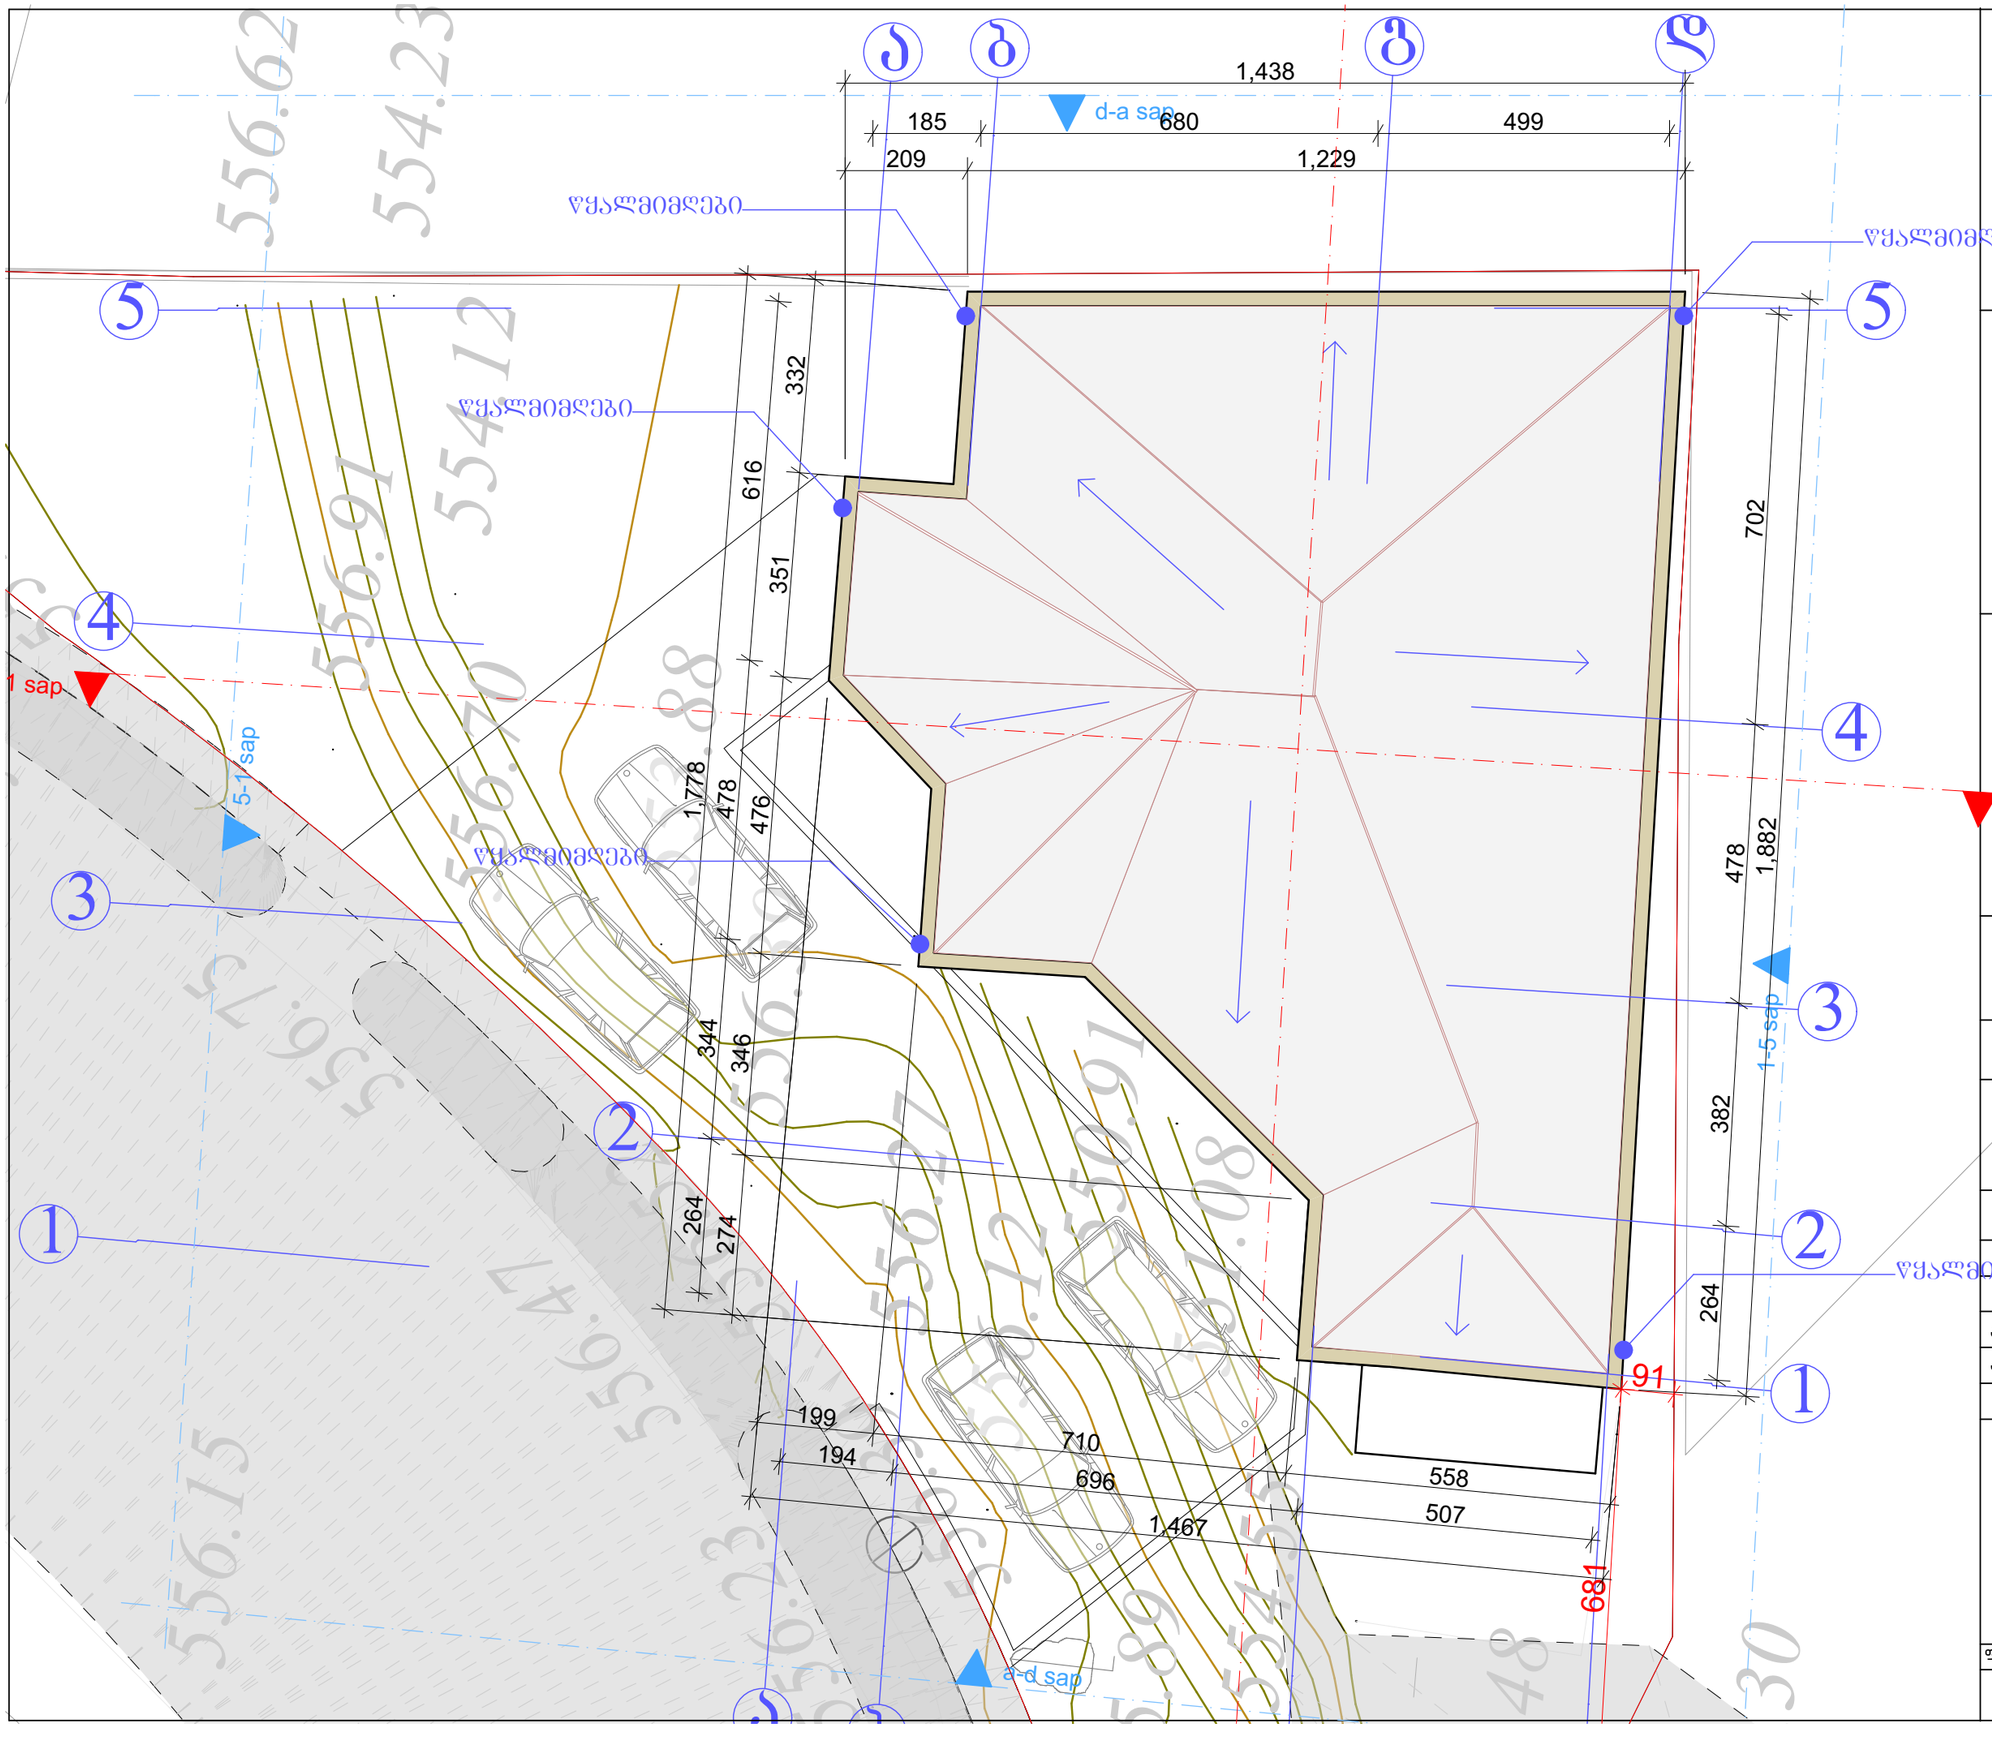

შენიშვნა:

პირობითი აღნიშვნები:

საკადასტრო საზღვარი

ექსპლიკაცია:

ნახაზის დასახელება:

საპროექტო
სახურავის გეგმა

დამკვეთი
სენზორი ხორბალაძე

ობიექტის დასახელება:

ინდივიდუალური ერთბინიანი
საცხოვრებელი სახლი

მისამართი	ქ. თბილისი, ფერდობი ნუსუბიძე, მხატვრის ქუჩა №23	
ტანამდებობა	ხელმოწერა	გვარი
დირექტორი		ვ.იობიძე
არქიტექტორი		ვ.იობიძე
არქიტექტორი		ლ.მასურაშვილი

NEW ARCH STUDIO

tel:
595658523

ფორმატი	მასშტაბი	ფურცელი	ფურცლები	თარიღი
A3		0	0	2017