

გენგეგმა

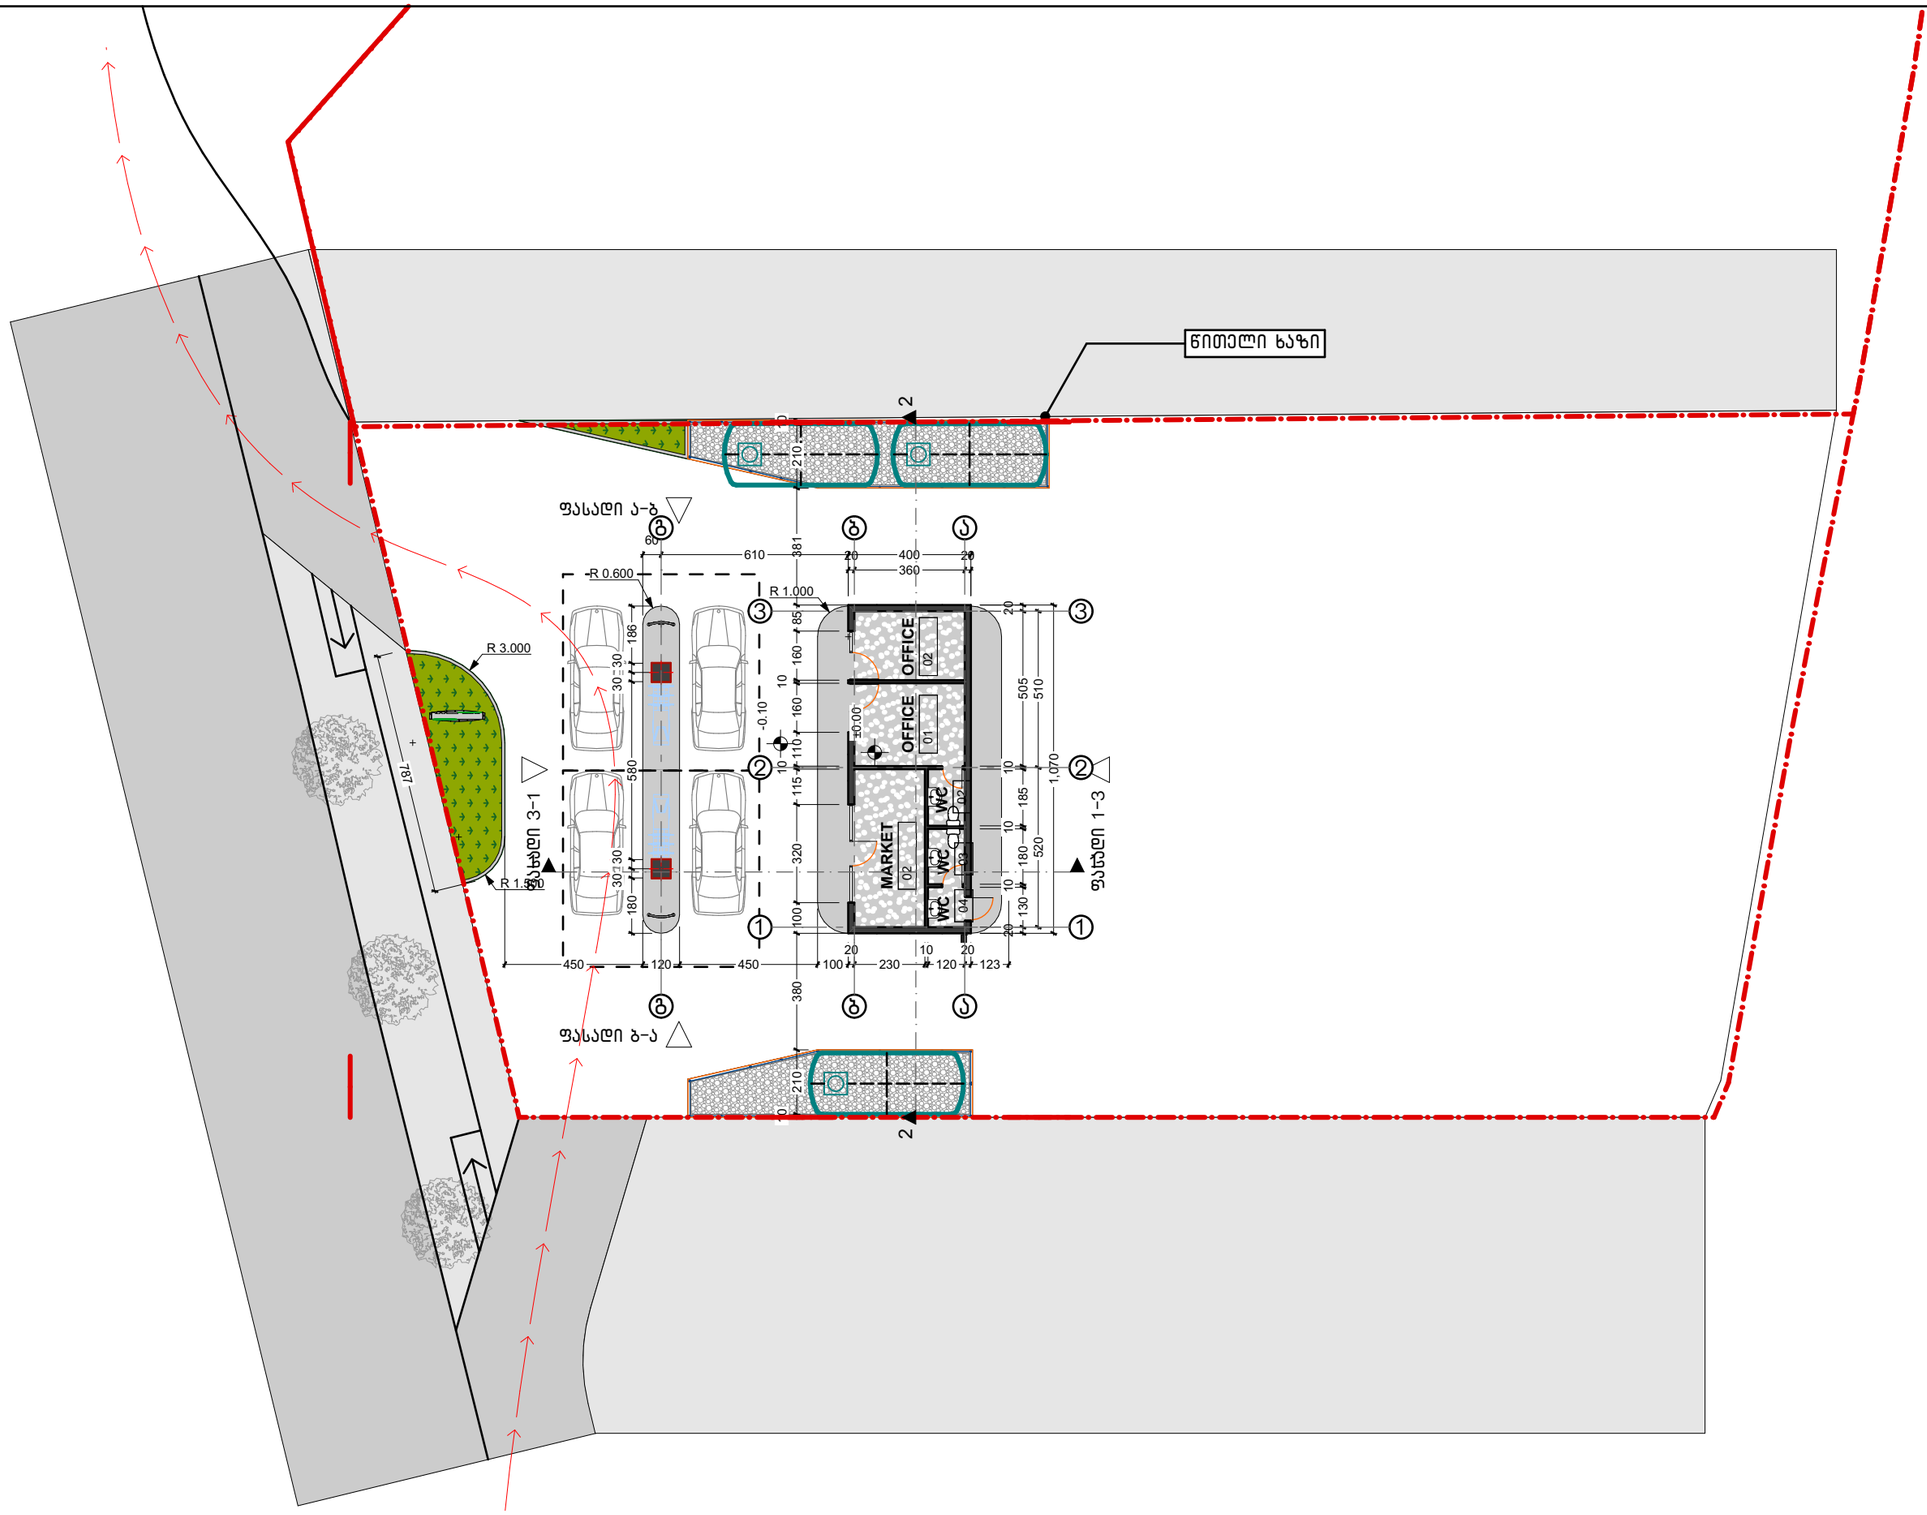

პირობითი აღნიშვნები:	დამკვეთი:	საპროექტო: manistudio შ.პ.ს "მანისტუდიო" ქუჩა: გუჯარეთის 34. ქალაქი: თბილისი ქვეყანა: საქართველო საფოსტო კოდი: 0140	პროექტის სტატუსი: არქიტექტურული ნაწილი შემსრულებლები: პროექტის ავტორები: ნ.მაისურაძე	პროექტის დასახელება: ბენზინ გასამართი სადგურის საპროექტო სამუშაო. მიწის ნაკვეთზე ს/კ 01.11.19.002.010 ნახაზის დასახელება: გენგეგმა	მასშტაბი: 1:200 ფურცელი : .03.1 A3

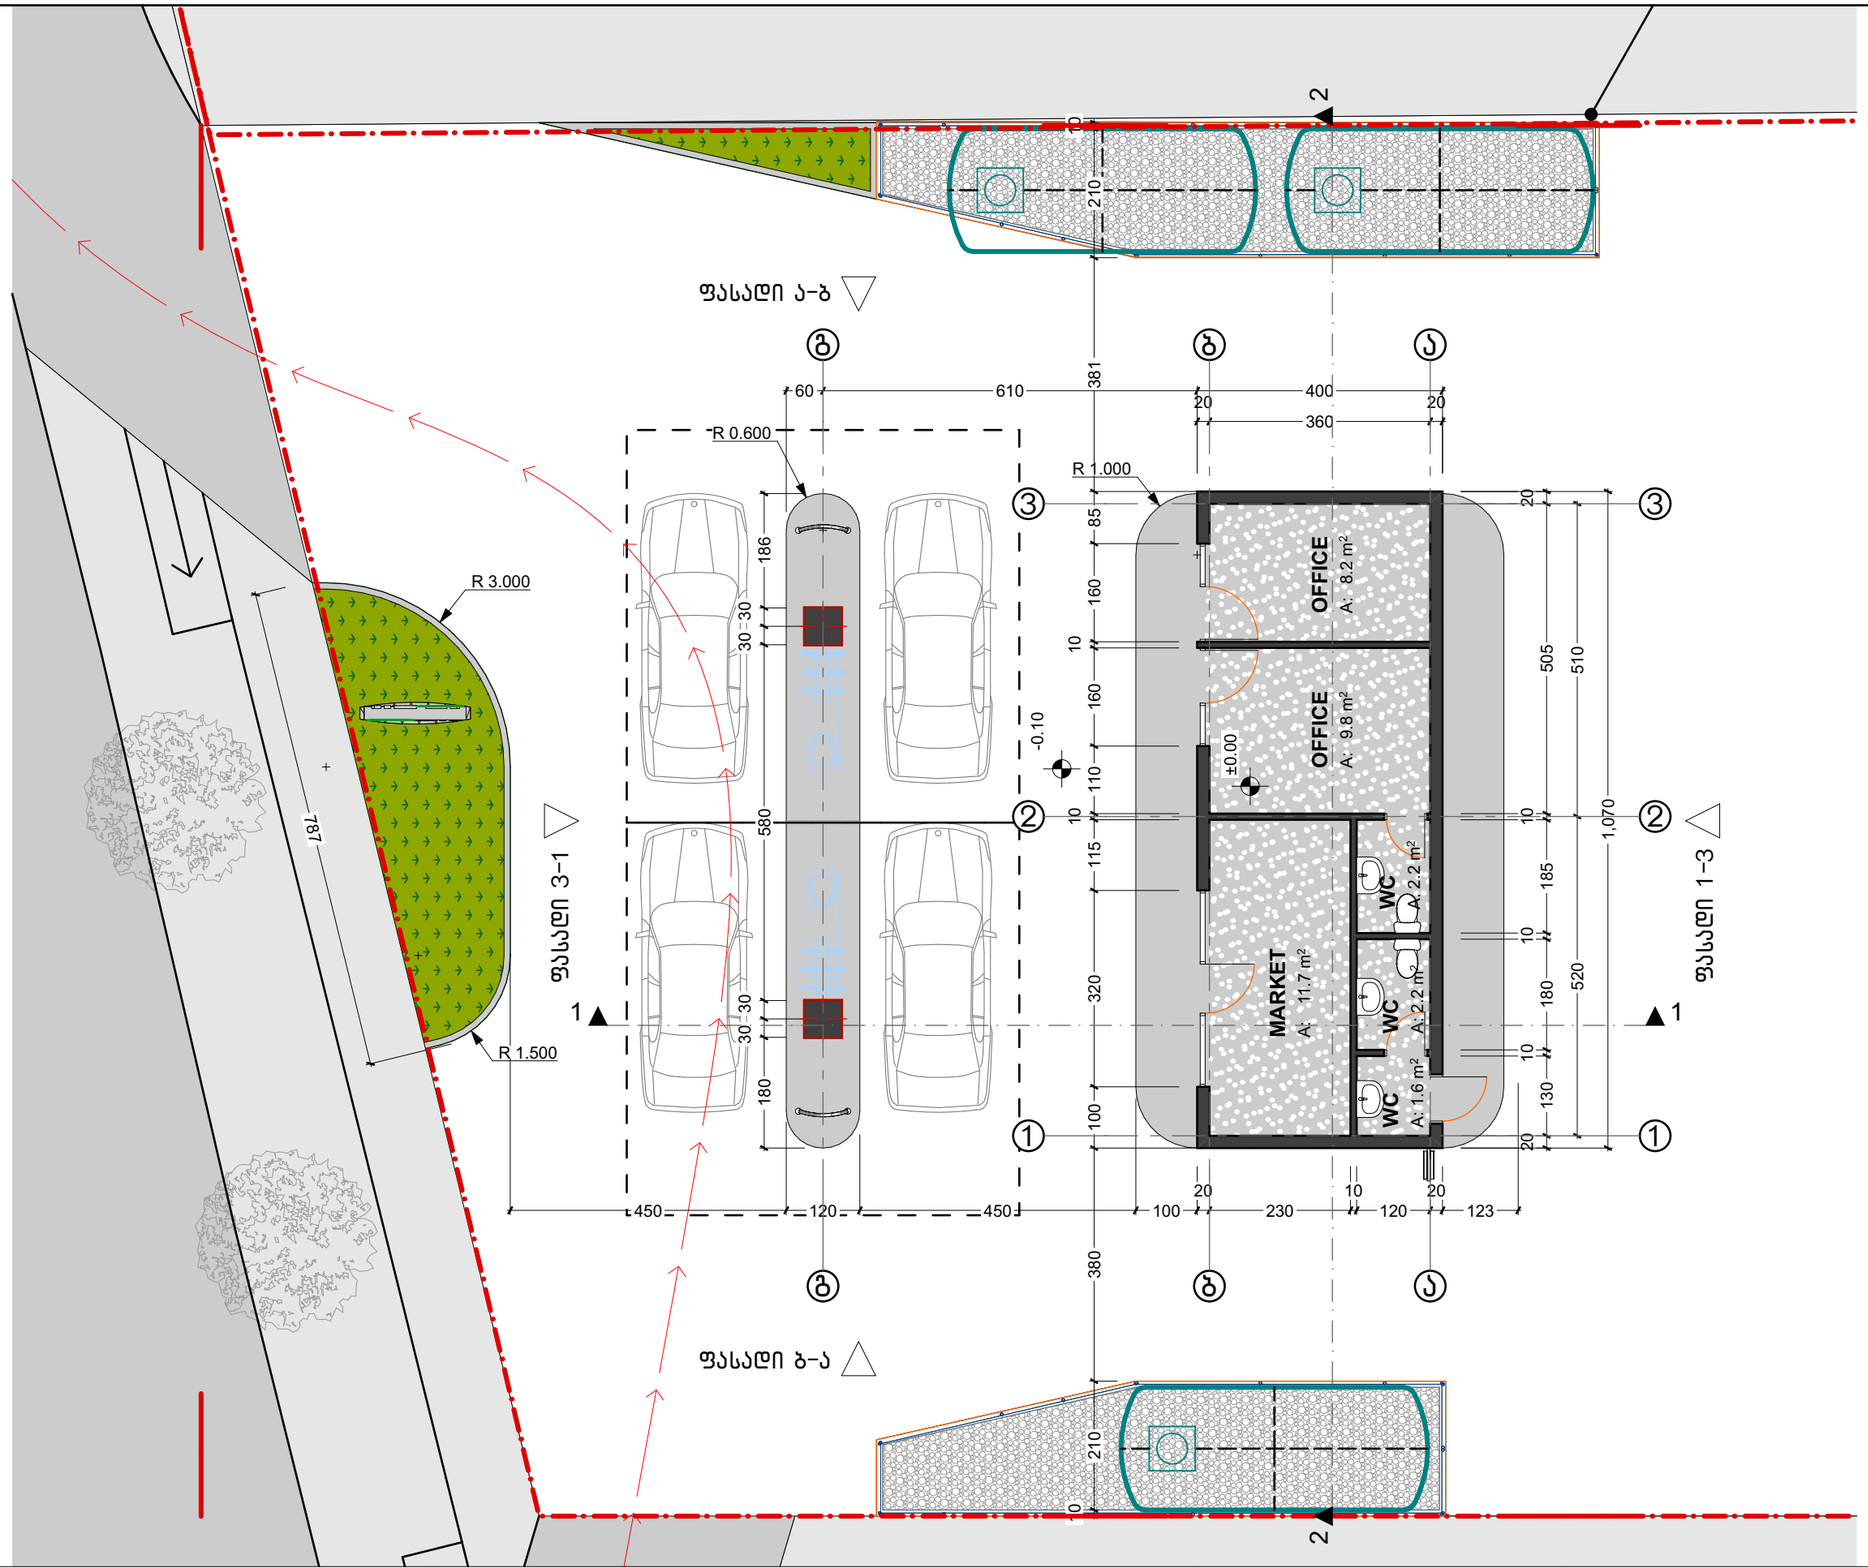

პირობითი აღნიშვნები:

დამკვეთი:

საპროექტო:
manistudio
შ.პ.ს "მანისტუდიო"
ქუჩა: გუჯარეთის 34.
ქალაქი: თბილისი
ქვეყანა: საქართველო
საფოსტო კოდი: 0140

პროექტის სტატუსი:
არქიტექტურული ნაწილი

შემსრულებლები:
პროექტის ავტორები:
ნ.მაისურაძე

პროექტის დასახელება:
ბენზინგასამართი სადგურის საპროექტო სამუშაო. მიწის ნაკვეთზე ს/კ 01.11.19.002.010


ნახაზის დასახელება:
გეგმა


მასშტაბი:
1:100

ფურცელი :
.03.2

A3

ჭრილები

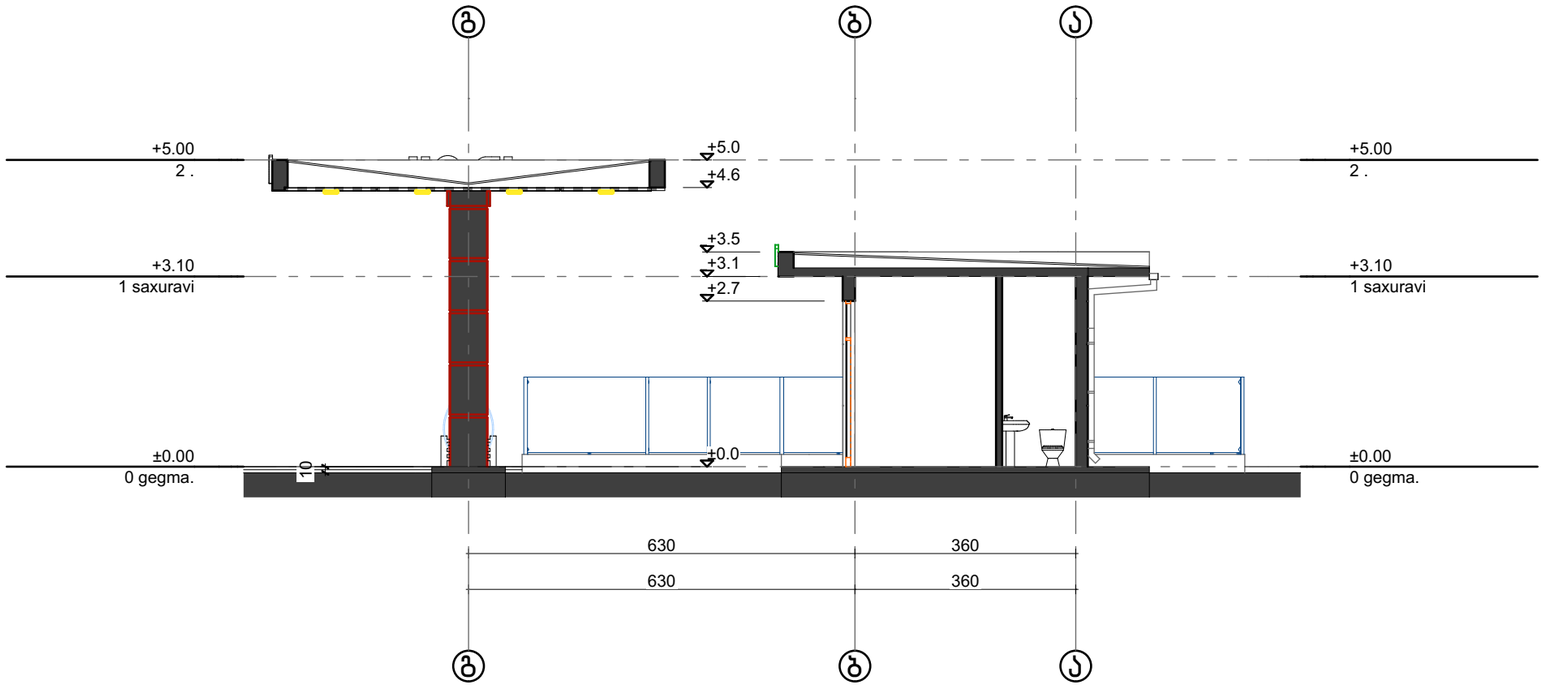

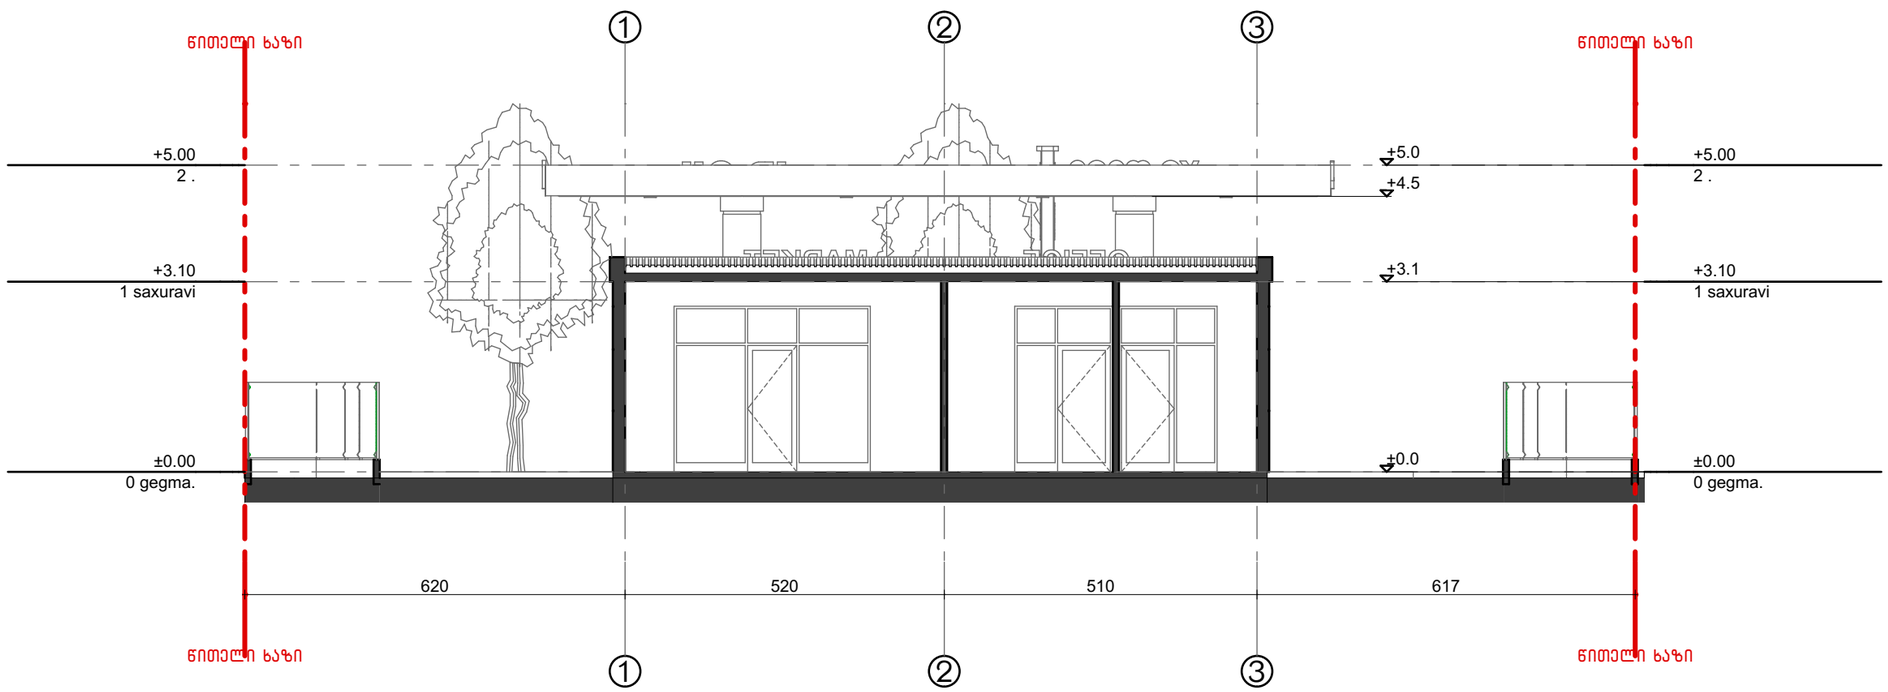

პირობითი აღნიშვნები:

დამკვეთი:

საპროექტო:

manistudio
შ.პ.ს "მანისტუდიო"
ქუჩა: გუჯარეთის 34.
ქალაქი: თბილისი
ქვეყანა: საქართველო
საფოსტო კოდი: 0140

პროექტის სტატუსი:
არქიტექტურული ნაწილი

შემსრულებლები:
პროექტის ავტორები:
ნ.მაისურაძე


პროექტის დასახელება:
ბენზინგასამართი სადგურის საპროექტო სამუშაო. მიწის ნაკვეთზე ს/კ 01.11.19.002.010

ნახაზის დასახელება:
ჭრილები


მასშტაბი:
1:100

ფურცელი :
.03.3


A3

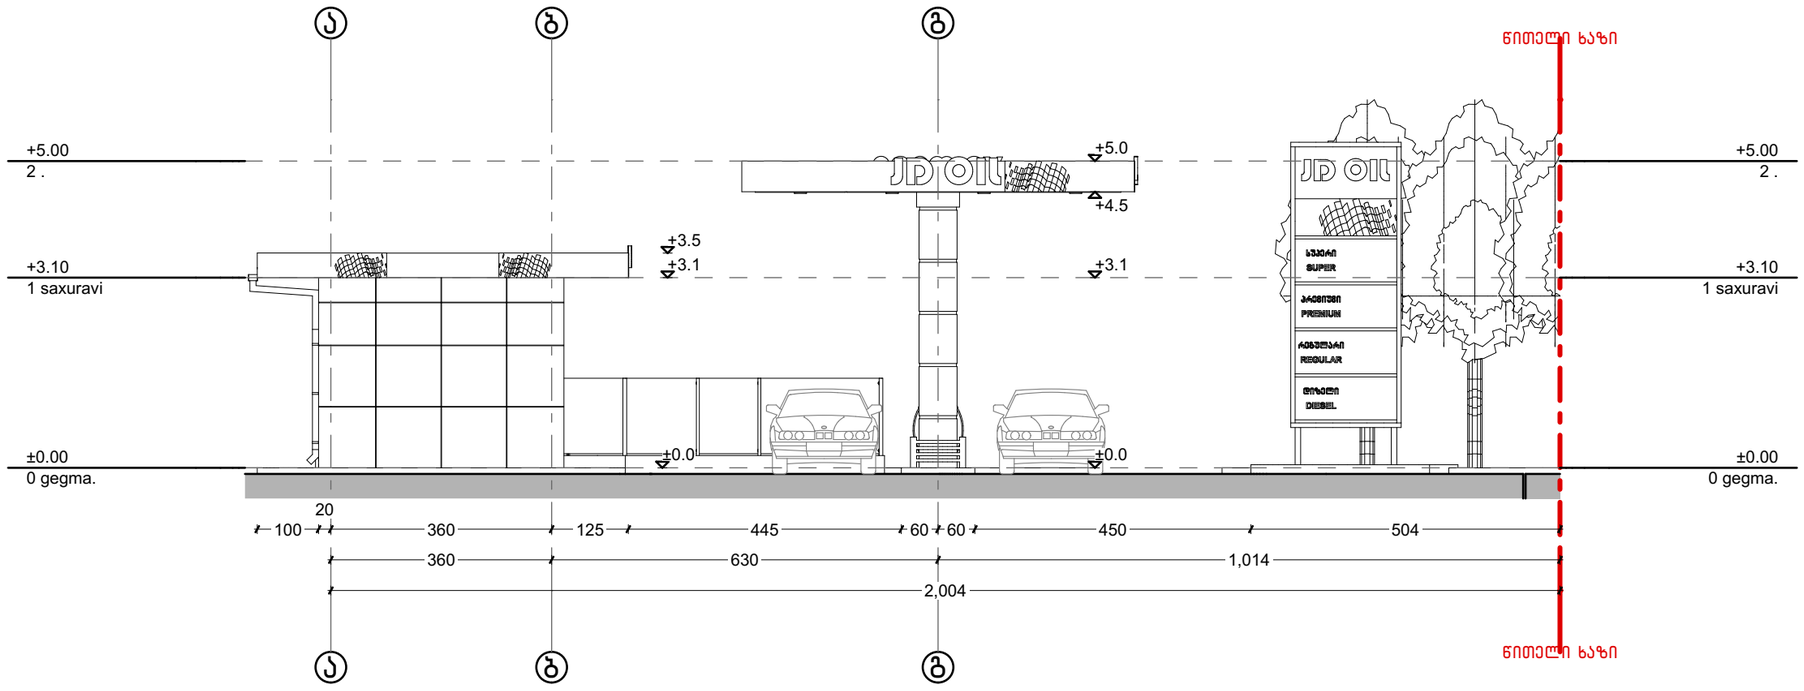

პირობითი აღნიშვნები:	დამკვეთი:	საპროექტო: manistudio შ.პ.ს "მანისტუდიო" ქუჩა: გუჯარეთის 34. ქალაქი: თბილისი ქვეყანა: საქართველო საფოსტო კოდი: 0140	პროექტის სტატუსი: არქიტექტურული ნაწილი შემსრულებლები: პროექტის ავტორები: ნ.მაისურაძე	პროექტის დასახელება: ბენზინ გასამართი სადგურის საპროექტო სამუშაო. მიწის ნაკვეთზე ს/კ 01.11.19.002.010 ნახაზის დასახელება: ფასადები	მასშტაბი: 1:100 ფურცელი : .03.4 A3

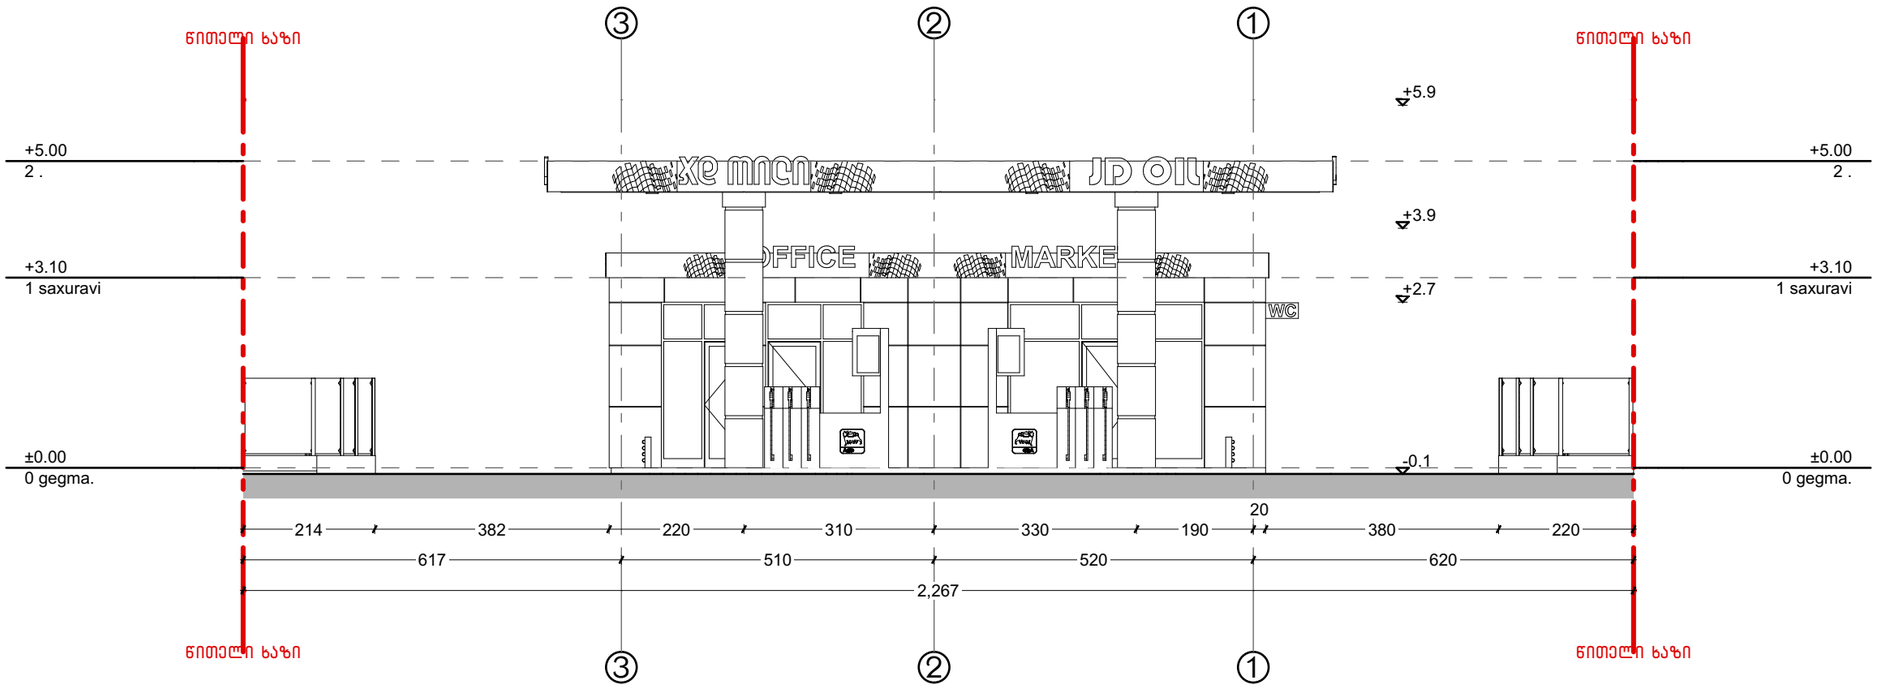

პირობითი აღნიშვნები:	დამკვეთი:	საპროექტო: manistudio შ.პ.ს "მანისტუდიო" ქუჩა: გუჯარეთის 34. ქალაქი: თბილისი ქვეყანა: საქართველო საფოსტო კოდი: 0140	პროექტის სტატუსი: არქიტექტურული ნაწილი შემსრულებლები: პროექტის ავტორები: ნ.მაისურაძე	პროექტის დასახელება: ბენზინგასამართი სადგურის საპროექტო სამუშაო. მიწის ნაკვეთზე ს/კ 01.11.19.002.010 ნახაზის დასახელება: ფასადები	მასშტაბი: 1:100 ფურცელი : .03.5 A3

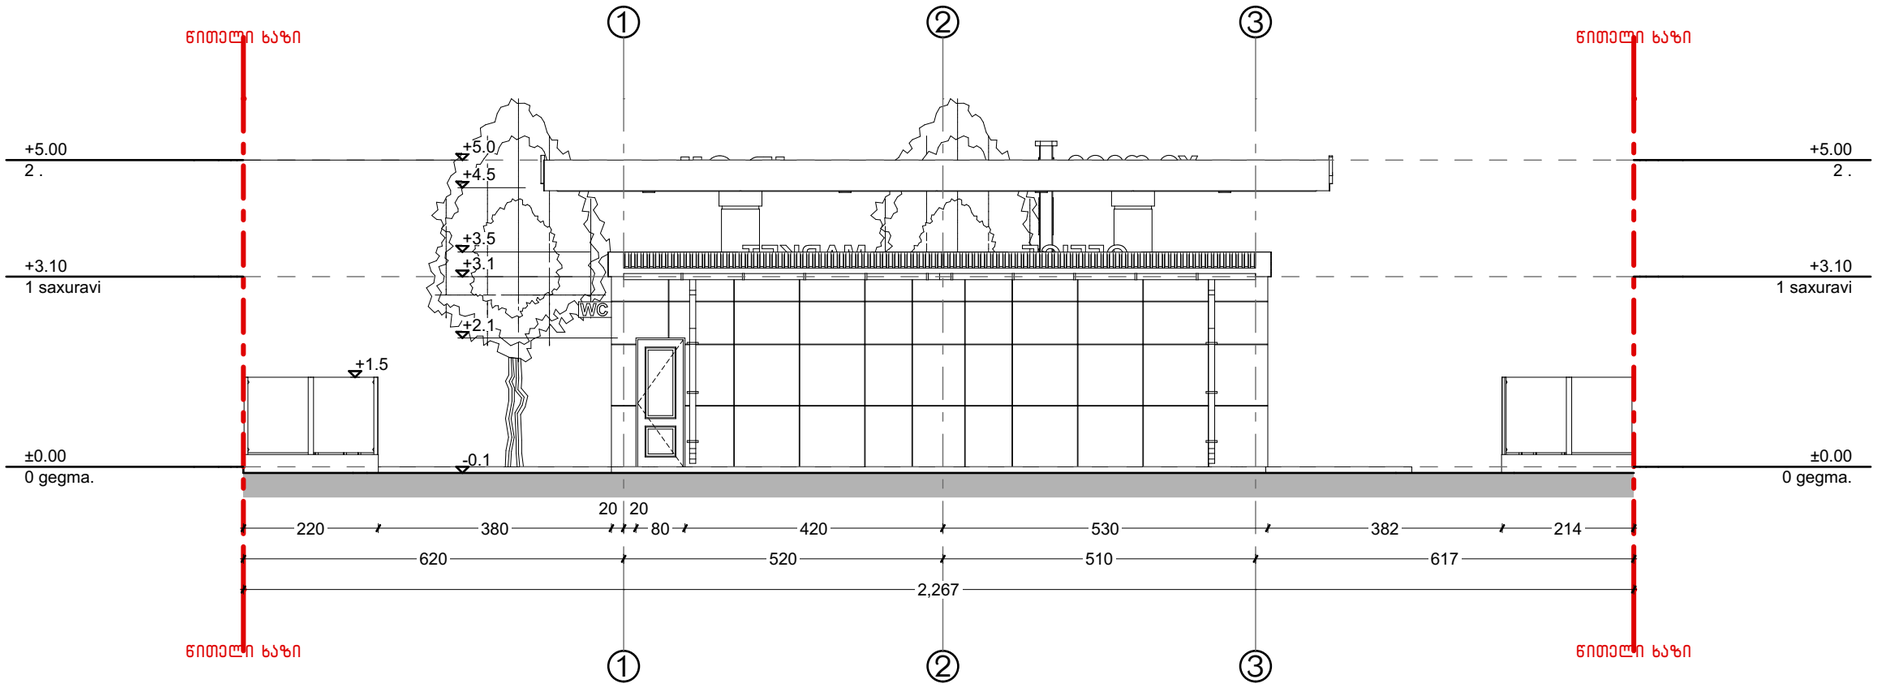

პირობითი აღნიშვნები:

დამკვეთი:

საპროექტო:
manistudio
შ.პ.ს "მანისტუდიო"
ქუჩა: გუჯარეთის 34.
ქალაქი: თბილისი
ქვეყანა: საქართველო
საფოსტო კოდი: 0140

პროექტის სტატუსი:
არქიტექტურული ნაწილი

შემსრულებლები:
პროექტის ავტორები:
ნ.მაისურაძე


პროექტის დასახელება:
ბენზინგასამართი სადგურის საპროექტო სამუშაო. მიწის ნაკვეთზე ს/კ 01.11.19.002.010

ნახაზის დასახელება:
ფასადები

მასშტაბი:
1:100

ფურცელი :
.03.6

A3

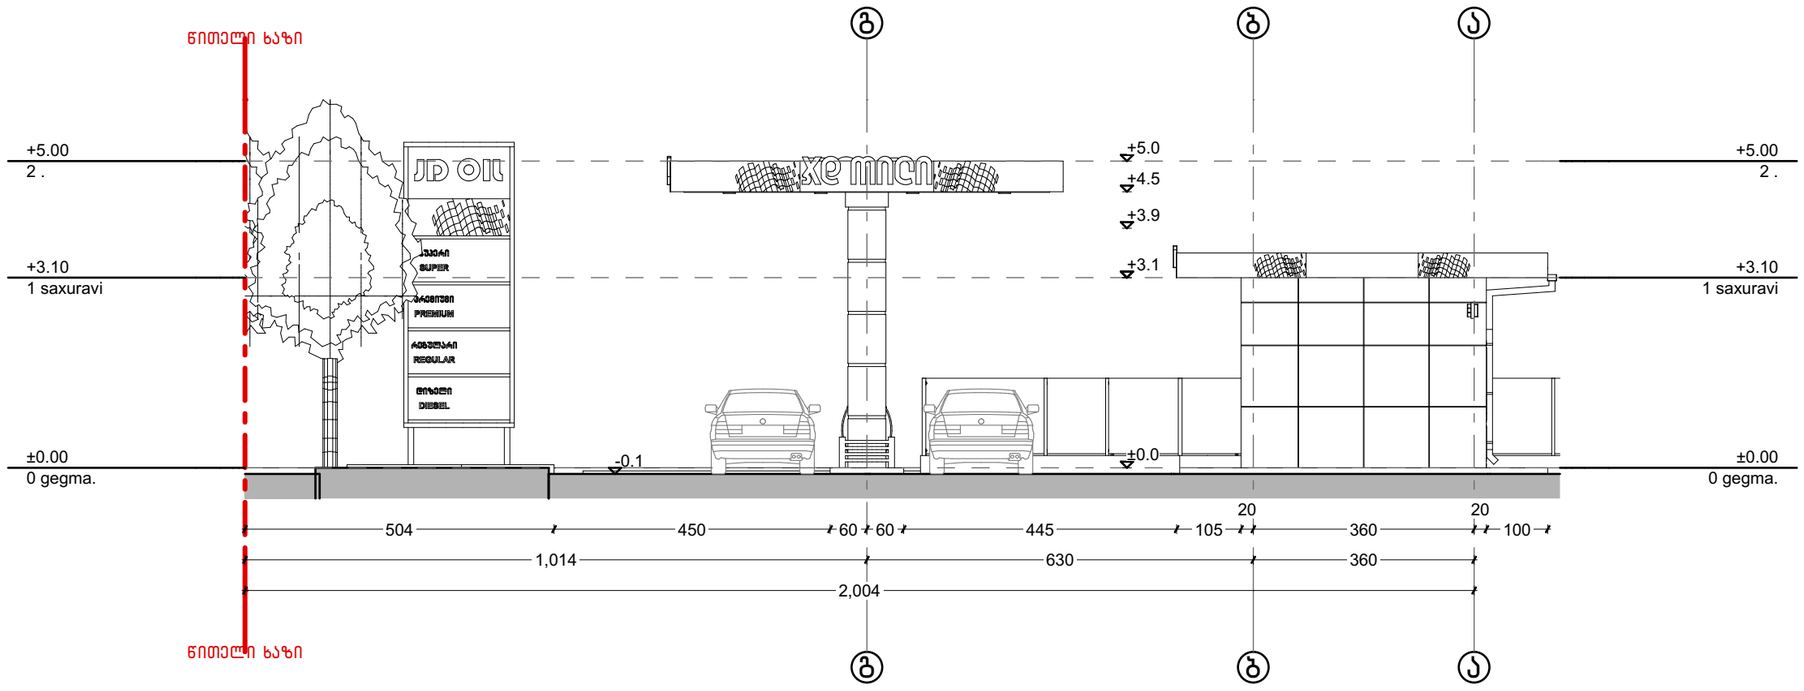

პირობითი აღნიშვნები:

დამკვეთი:

საპროექტო:
manistudio
შ.პ.ს "მანისტუდიო"
ქუჩა: გუჯარეთის 34.
ქალაქი: თბილისი
ქვეყანა: საქართველო
საფოსტო კოდი: 0140

პროექტის სტატუსი:
არქიტექტურული ნაწილი

შემსრულებლები:
პროექტის ავტორები:
ნ.მაისურაძე

პროექტის დასახელება:
ბენზინ გასამართი სადგურის საპროექტო სამუშაო. მიწის ნაკვეთზე ს/კ 01.11.19.002.010

ნახაზის დასახელება:
ფასადები

მასშტაბი:
1:100

ფურცელი :
.03.7

A3



პირობითი აღნიშვნები:	დამკვეთი:	პროექტი: manistudio შ.პ.ს "მანისტუდიო" ქუჩა: გუჯარეთის 34. ქალაქი: თბილისი ქვეყანა: საქართველო საფოსტო კოდი: 0140	პროექტის სტატუსი: არქიტექტურული ნაწილი შემსრულებლები: პროექტის ავტორები: ნ.მაისურაძე	პროექტის დასახელება: ბენზინ გასამართი სადგურის საპროექტო სამუშაო. მიწის ნაკვეთზე ს/კ 01.11.19.002.010 ნახაზის დასახელება: რენდერი	მასშტაბი: 1:1.67 ფურცელი : .03.8 A3



პირობითი აღნიშვნები:	დამკვეთი:	საპროექტო: manistudio შ.პ.ს "მანისტუდიო" ქუჩა: გუჯარეთის 34. ქალაქი: თბილისი ქვეყანა: საქართველო საფოსტო კოდი: 0140	პროექტის სტატუსი: არქიტექტურული ნაწილი შემსრულებლები: პროექტის ავტორები: ნ.მაისურაძე	პროექტის დასახელება: ბენზინგასამართი სადგურის საპროექტო სამუშაო. მიწის ნაკვეთზე ს/კ 01.11.19.002.010 ნახაზის დასახელება: რენდერი	მასშტაბი: 1:1.67 ფურცელი : .03.9 A3



პირობითი აღნიშვნები:	დამკვეთი:	საპროექტო: manistudio შ.პ.ს "მანისტუდიო" ქუჩა: გუჯარეთის 34. ქალაქი: თბილისი ქვეყანა: საქართველო საფოსტო კოდი: 0140	პროექტის სტატუსი: არქიტექტურული ნაწილი შემსრულებლები: პროექტის ავტორები: ნ.მაისურაძე	პროექტის დასახელება: ბენზინ გასამართი სადგურის საპროექტო სამუშაო. მიწის ნაკვეთზე ს/კ 01.11.19.002.010 ნახაზის დასახელება: რენდერი	მასშტაბი: 1:1.67 ფურცელი : .03.10 A3