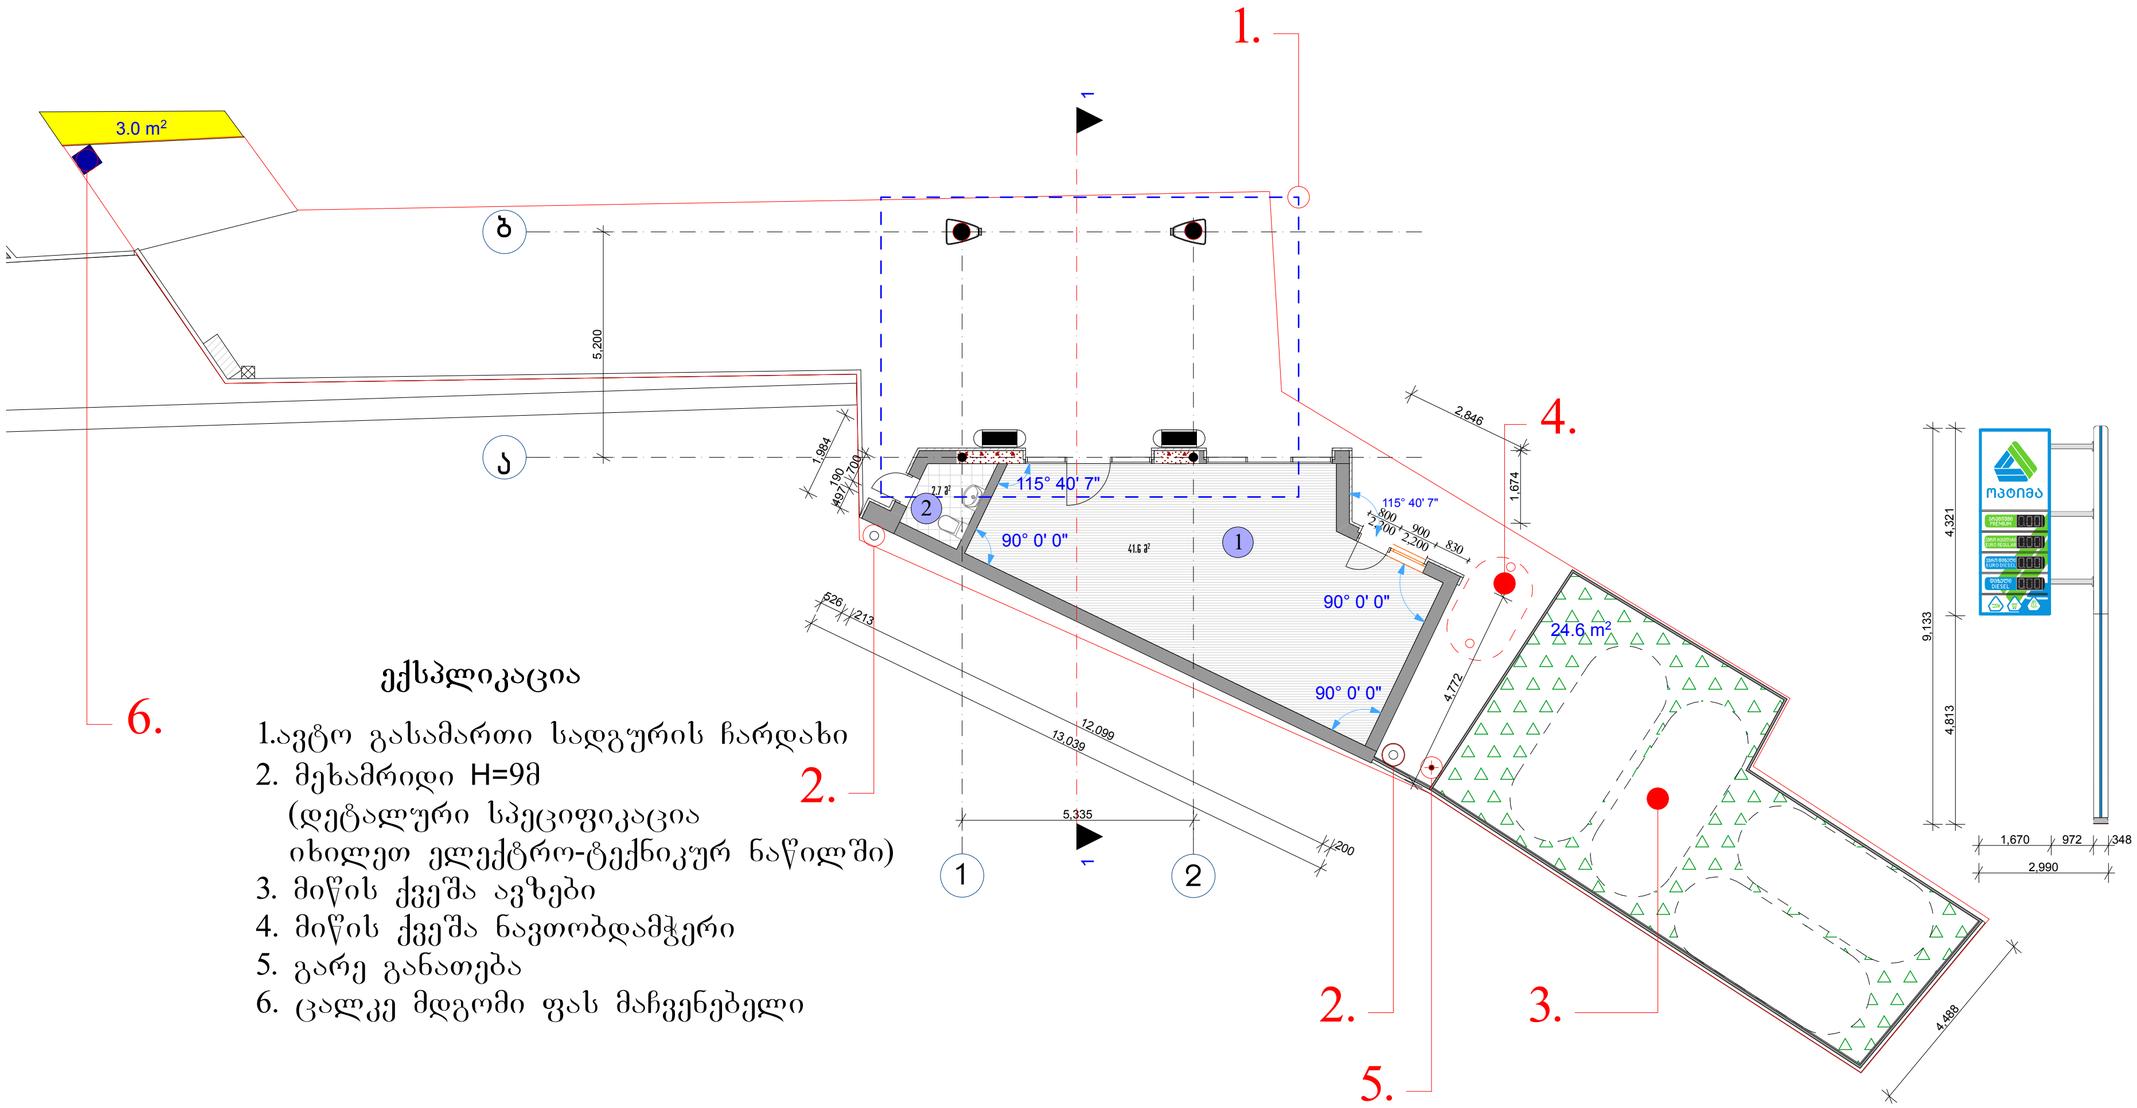

ექსპლიკაცია

1. ავტო გასამართი სადგურის ჩარდახი
2. მეხამრიდი H=9მ
   (დეტალური სპეციფიკაცია იხილეთ ელექტრო-ტექნიკურ ნაწილში)
3. მიწის ქვეშა ავზები
4. მიწის ქვეშა ნავთობდამჭერი
5. გარე განათება
6. ცალკე მდგომი ფას მაჩვენებელი

შემსრულებელი	ნ.გასპარიანი		ავტო გასამართი გასამართი სადგურის პროექტი
არქიტექტორი	ვ.ნიორაძე		
არქიტექტორი	ვ.ნიორაძე		არქიტექტურული ნაწილი — ფაილის №
			სადგურის გეგმა — სტადია: ბ; შეკვ.: ბ-2; ფ-ბი: 10; მასშტაბი: 1:100
შემოწმა	ვ.ნიორაძე		
შემოწმა	ნ.გასპარიანი		საიდენტ. კოდი №404862038 — შპს "ლმ სტილია"

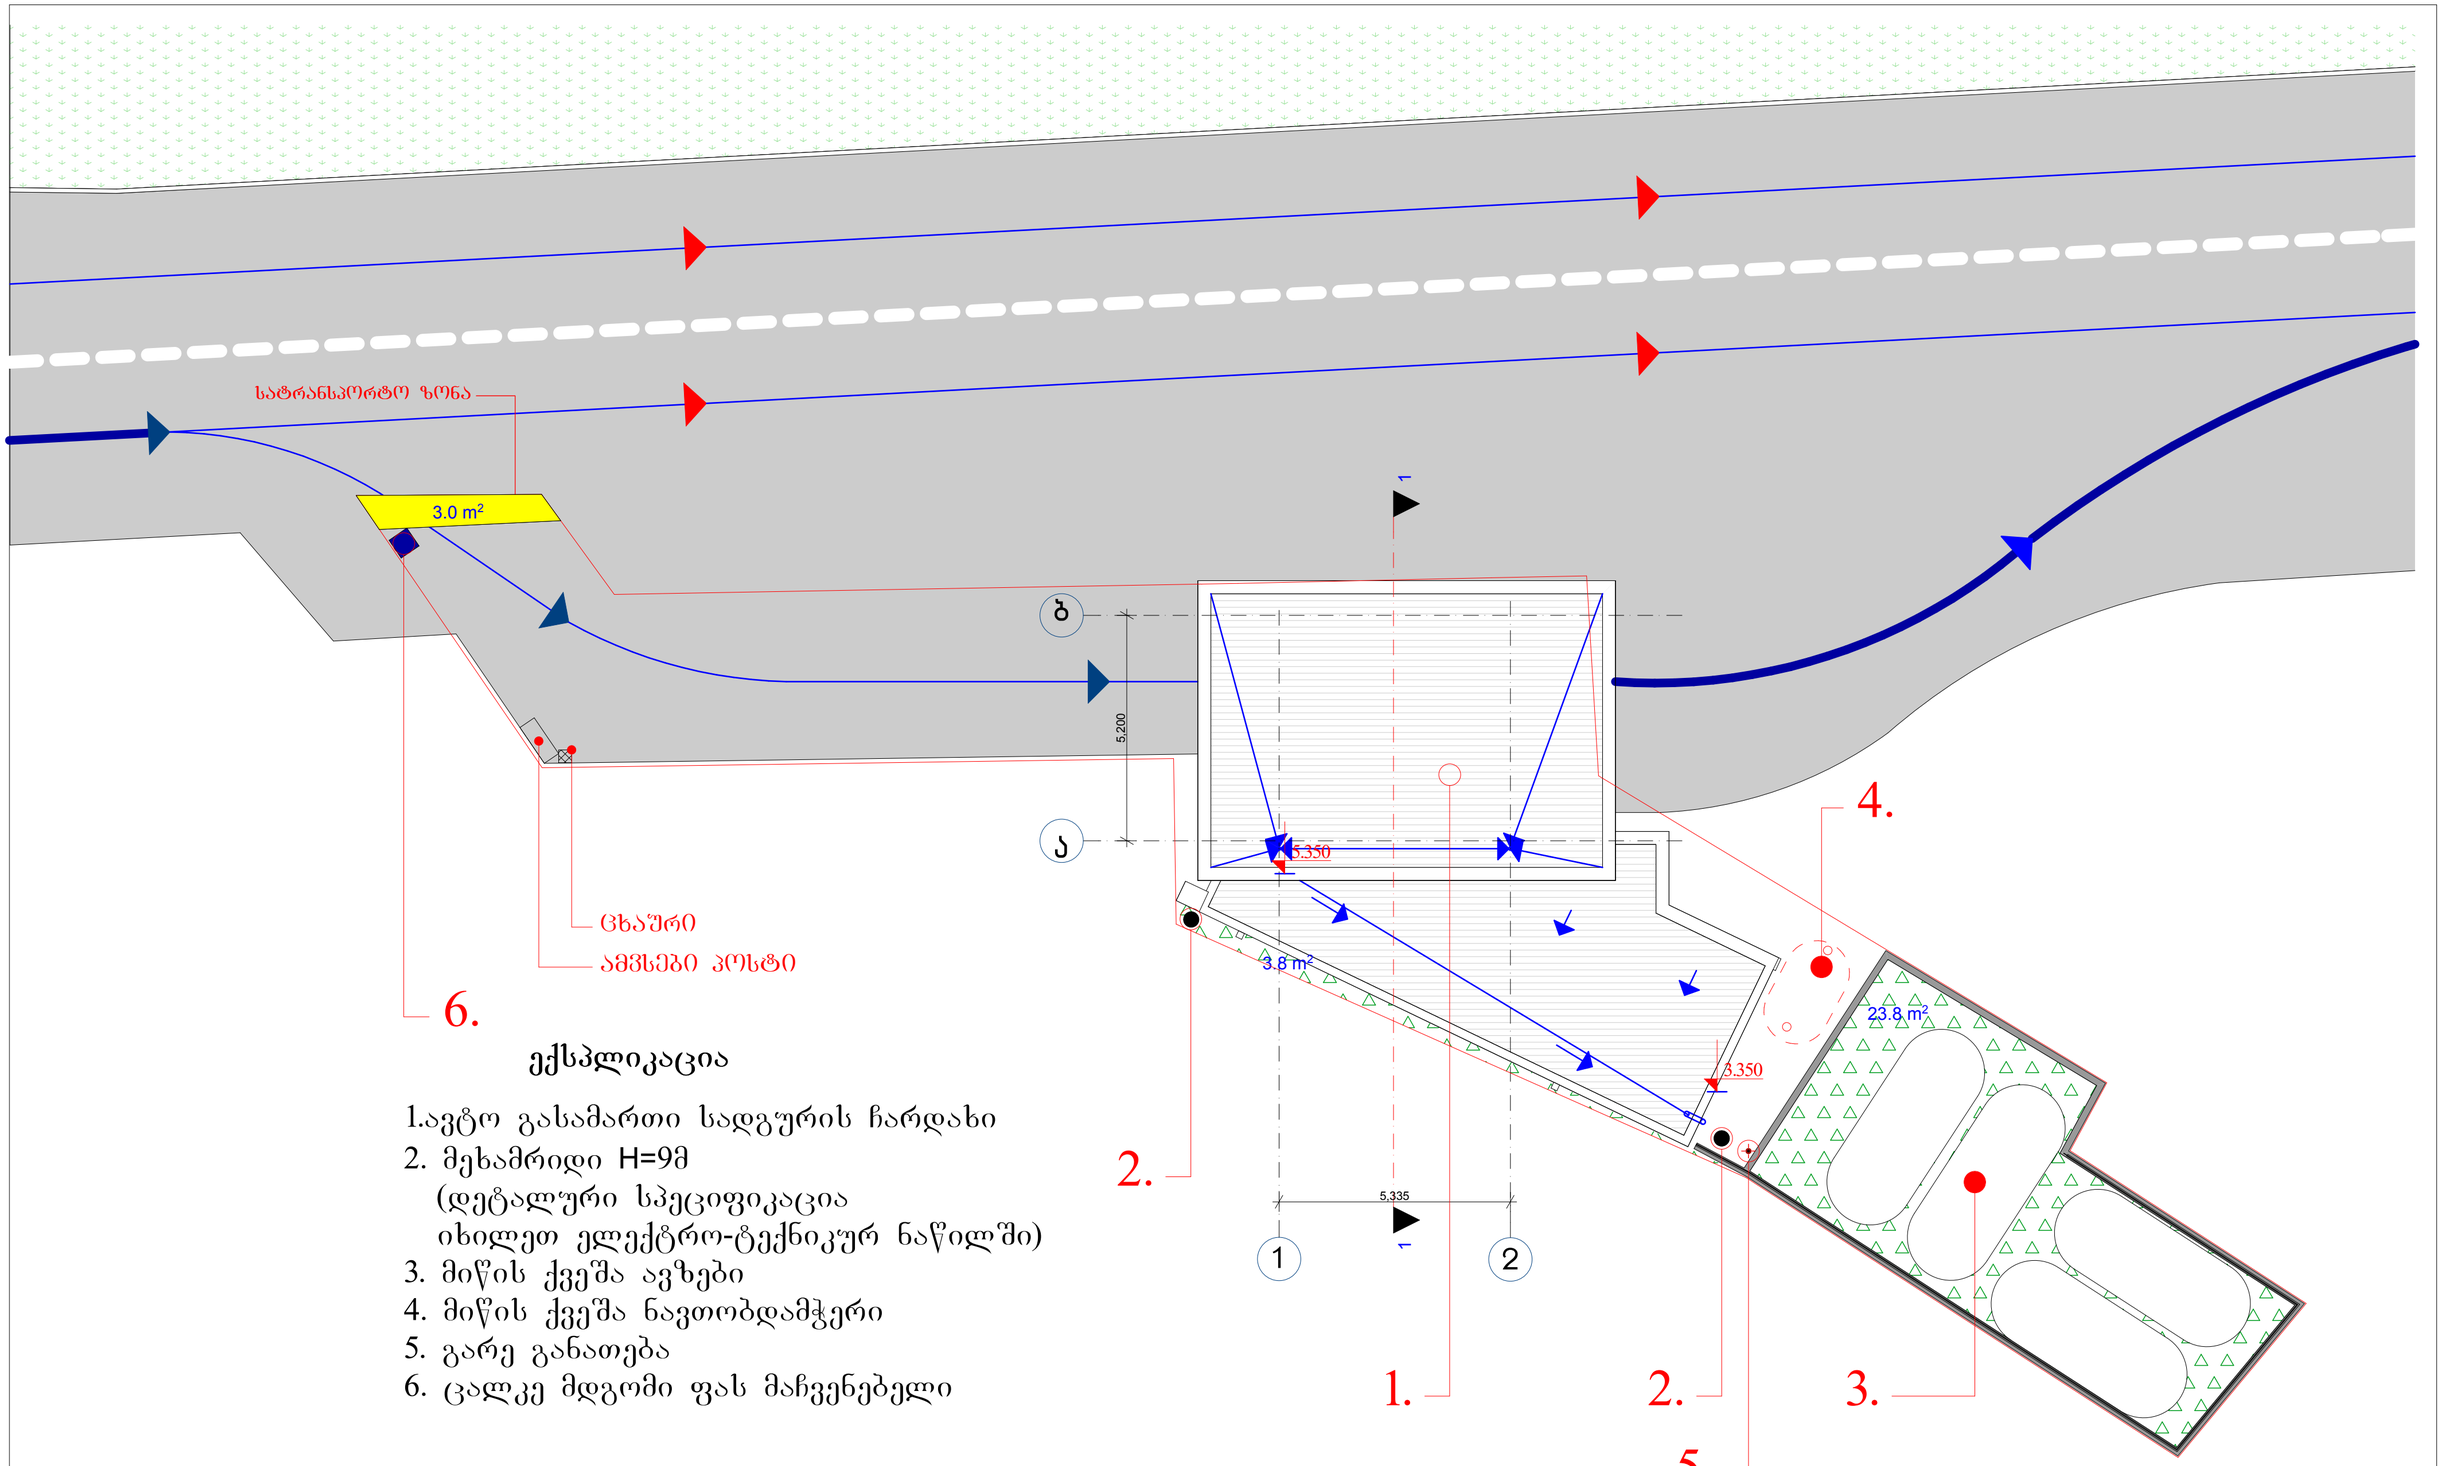

ექსპლიკაცია

1.ავტო გასამართი სადგურის ჩარდახი
2. მეხამრიდი H=9მ
   (დეტალური სპეციფიკაცია
   იხილეთ ელექტრო-ტექნიკურ ნაწილში)
3. მიწის ქვეშა ავზები
4. მიწის ქვეშა ნავთობდამჭერი
5. გარე განათება
6. ცალკე მდგომი ფას მაჩვენებელი

შემსრულებელი	ლ.გასპარიანი		ავტო გასამართი გასამართი სადგურის პროექტი				
არქიტექტორი	გ.ნიკოლაძე						
არ.ინ.პრინც.	გ.ნიკოლაძე						
			არქიტექტურული ნაწილი	ფაილის №			
			გადახურვის გეგმა	სტადია	შკალა	შ-ში	მასშტაბი
შეამოწმა	გ.ნიკოლაძე			ა	ა-		
შეადგინა	ლ.გასპარიანი		შპს "ლმ სტუდია"				

~ საიდენტ. კოდი №404862038



მოსაკრებლის საანგარიშო ფართი 63.5მ²

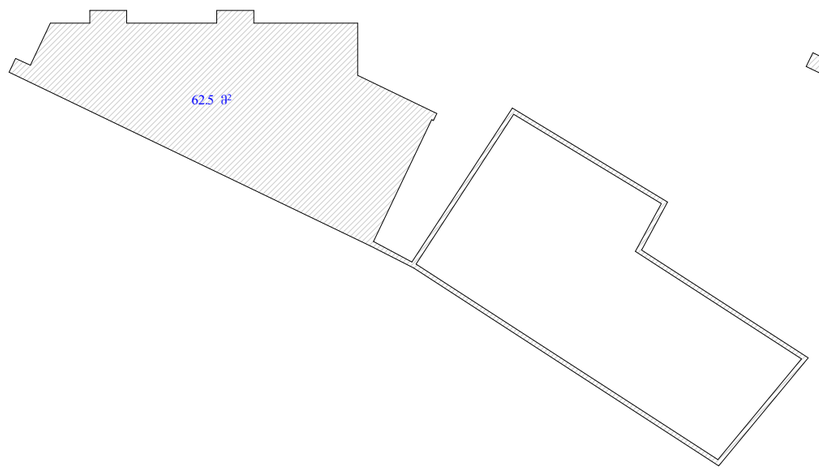



კ1 კოეფიციენტის საანგარიშო ფართი 56.1მ²

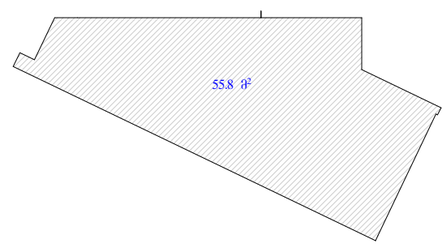

კ3 კოეფიციენტის საანგარიშო კროკი

