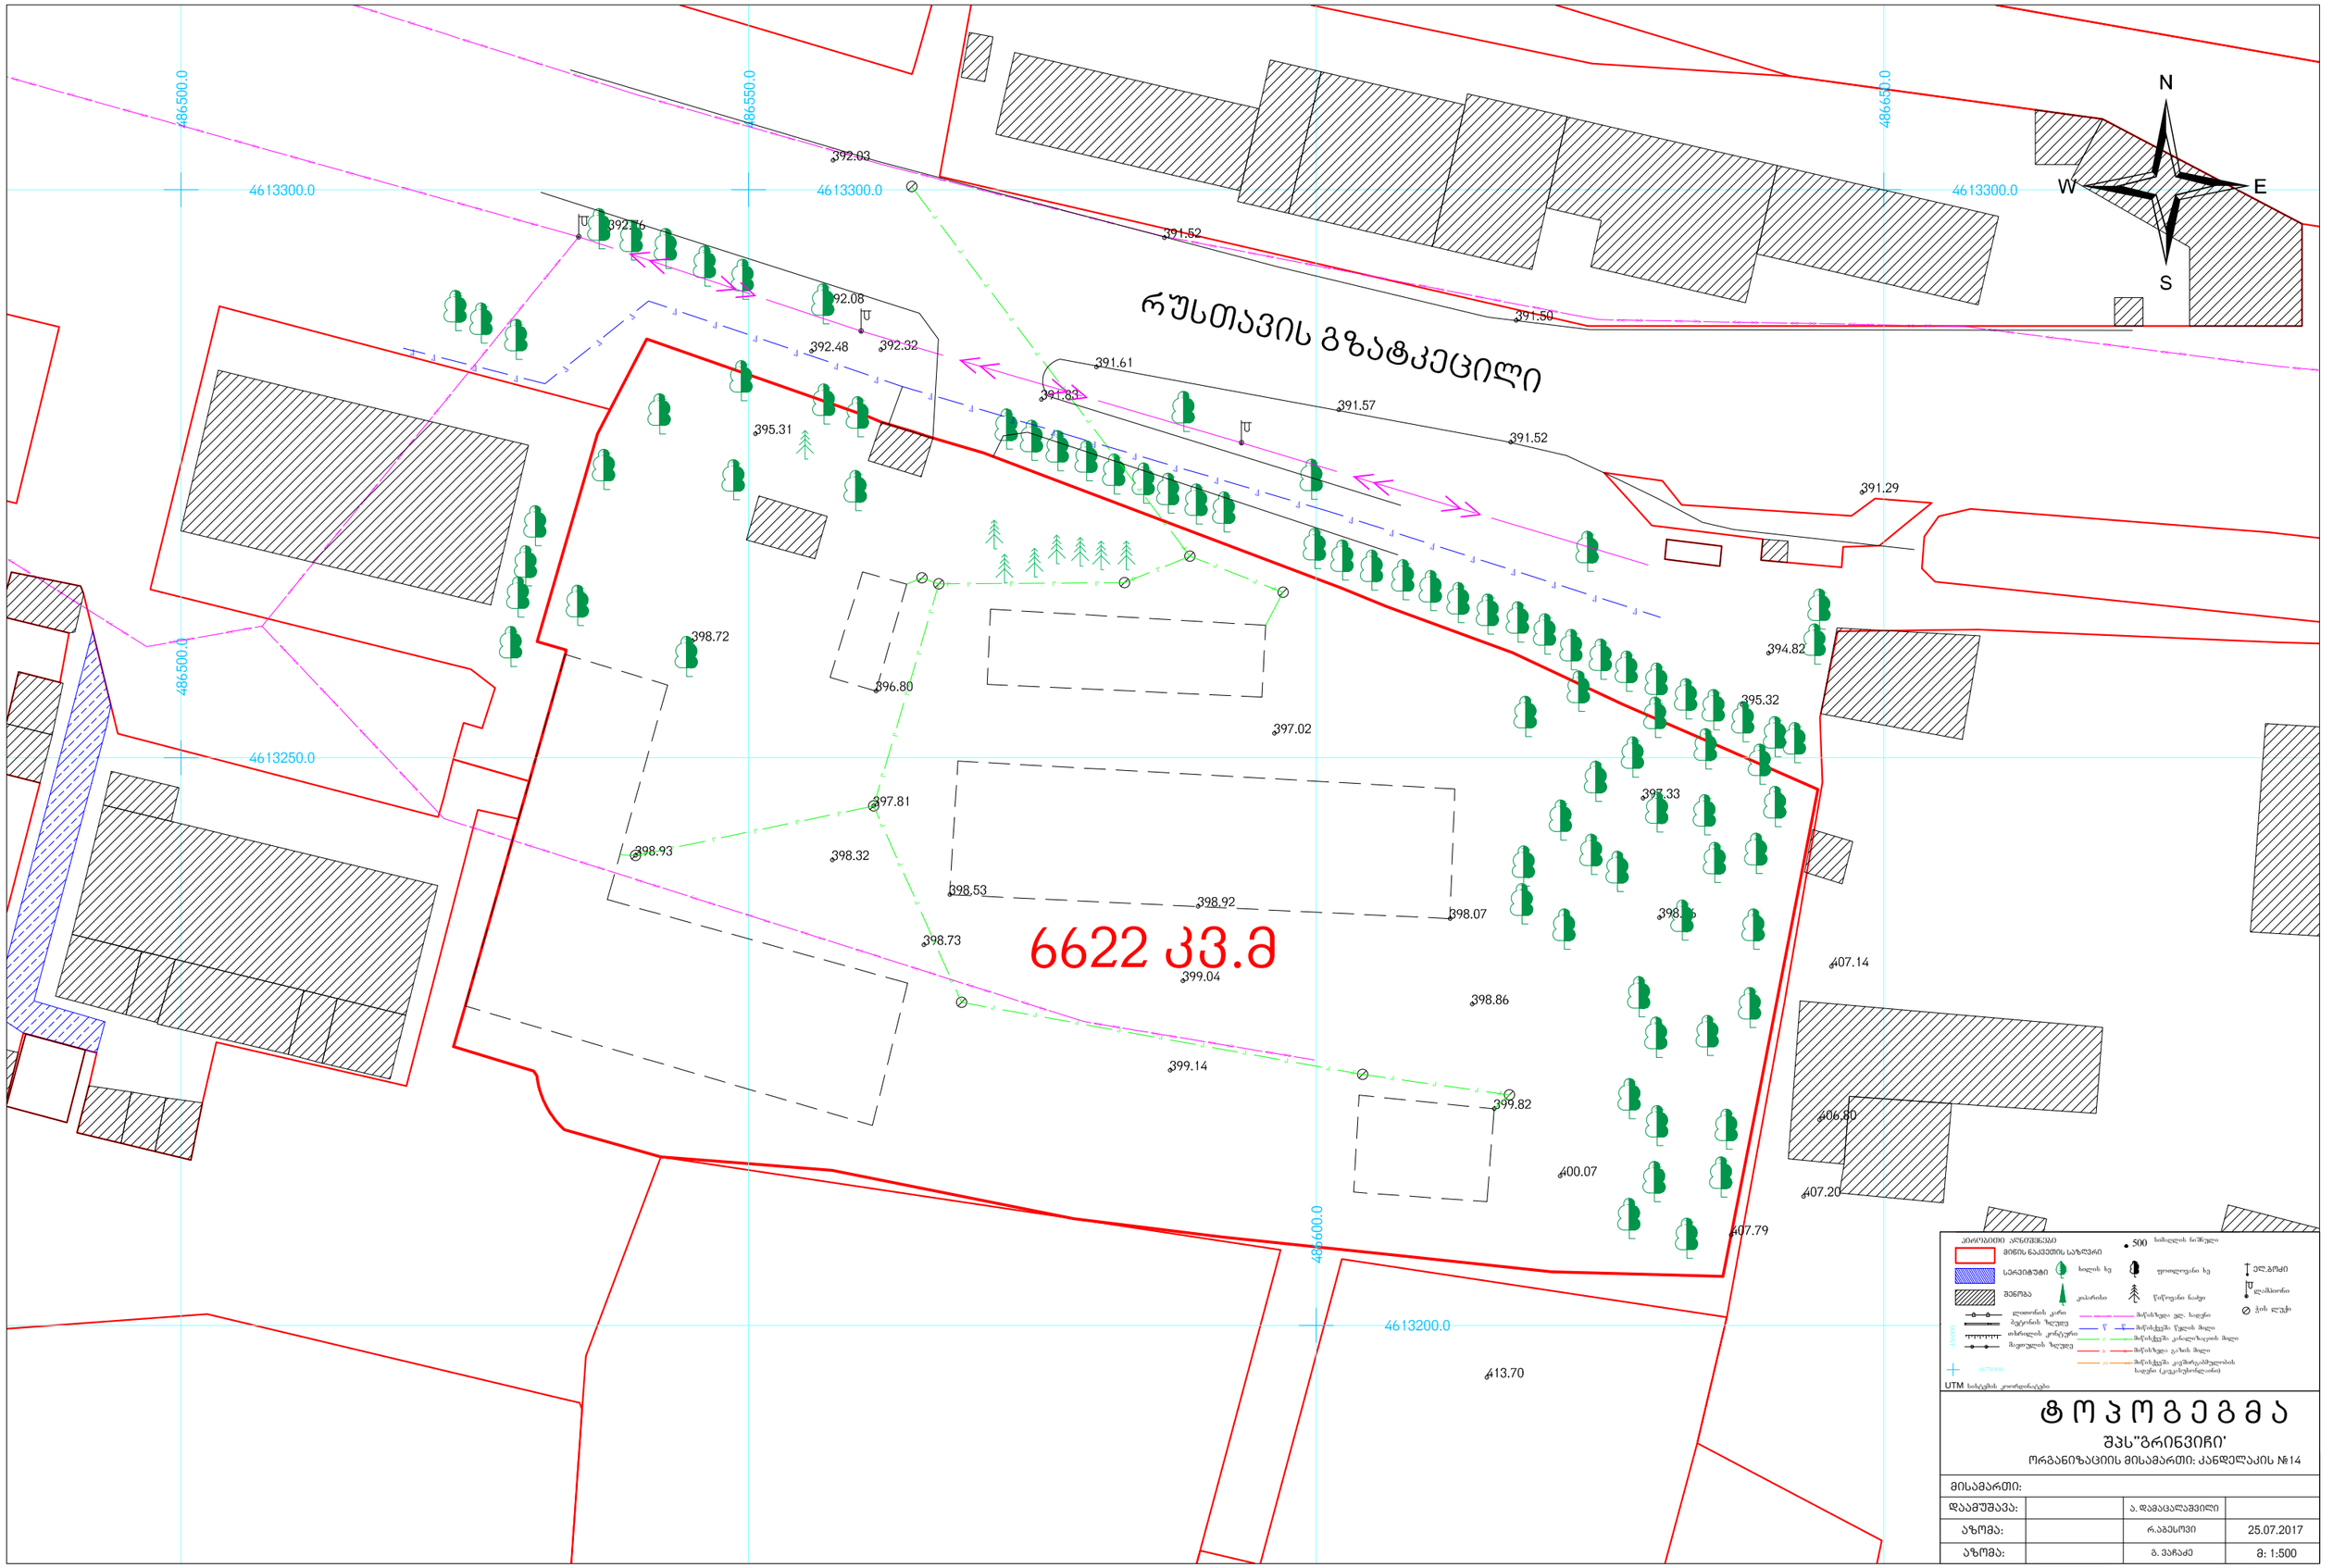

ტოპოგეგმა

შპს"გრინვიჩი'

ორგანიზაციის მისამართი: ქანდელაკის №14

მისამართი:			
დაამუშავა:		ა. დამაცალაშვილი	
აზომა:		რ.აბესოვი	25.07.2017
აზომა:		გ. ვარაძე	მ: 1:500